

**1. Чертеж градостроительного плана
земельного участка № 11:05:0106003:407**



Масштаб 1:500

Площадь земельного участка 513 кв.м.



Чертеж градостроительного плана земельного участка разработан на топографической основе в масштабе 1:500, выполненной в 2015 г.

Чертеж градостроительного плана земельного участка разработан управлением архитектуры, городского строительства и землепользования АМО ГО "Сыктывкар"

Экспликация объектов:

- ① - Зона допустимого размещения объекта
- ② - Охранная зона инженерных коммуникаций

Ситуационный план

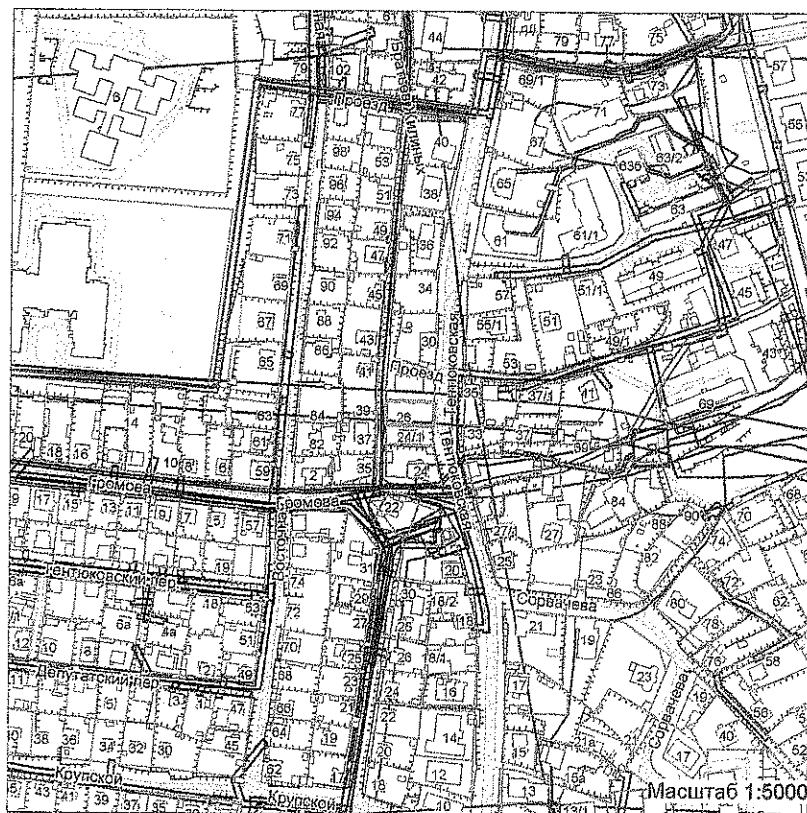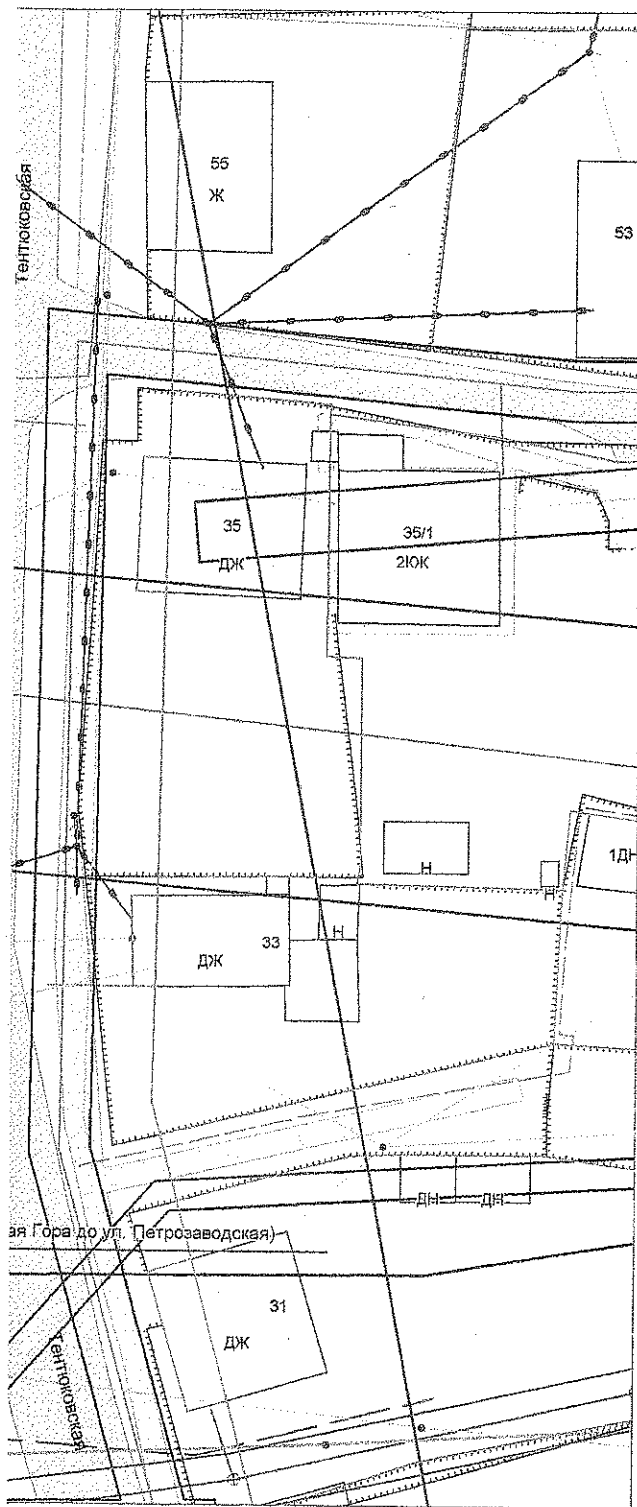

Условные обозначения:

	Граница земельного участка		Санитарно-защитные Зоны
	Зона допустимого размещения объекта		ЛЭП низкого напряжения
	Охранная зона инженерных коммуникаций		Кабель Электрический
	Строения		Линии связи надземные
	ЛЭП низкого напряжения		Линии связи подземные
	Кабель Электрический		Радиофидер
	Линии связи надземные		Водопровод
	Линии связи подземные		Теплосеть надземная
	Радиофидер		Теплосеть подземная
	Водопровод		Канализация
	Теплосеть надземная		Ливневки
	Теплосеть подземная		Дренаж
	Канализация		ГазопроводВД
	Ливневки		ГазопроводНД
	Дренаж		ЛЭП высокого напряжения
	ГазопроводВД		
	ГазопроводНД		
	ЛЭП высокого напряжения		

		подпись	дата	Заказчик: Новоселова Валентина Васильевна	Ограничения использования зем. участков и объектов кап. стр-ва: Н-8;Н-12;Н-16	
И.о.нач. УАГСИЗ	А.А.Пытова					Объект по ул. Тентюковской в г. Сыктывкаре городского округа Сыктывкар Республики Коми
Подготовлено				Чертеж градостроительного плана земельного участка	Стадия	
Нач.отдела ГТК	О.Н.Попова				План участка М 1:500 Ситуационный план М 1:5000	Управление архитектуры, городского строительства и землепользования АМО ГО "Сыктывкар"
Исполнитель	Д.Л.Орешников					
Графика	Д.Л.Орешников		26.5.2022			