


ВЕДОМОСТЬ ЖИЛЫХ И ОБЩЕСТВЕННЫХ ЗДАНИЙ И СООРУЖЕНИЙ

Табл.1

Номер на плане	Наименование и обозначение	Этажность	Площадь, кв.м				Строительный объем, куб.м		
			Количество		застройки		общая нормируемая		
			зданий	квартир	здания	всего	здания	всего	
1	Многоквартирный жилой дом	12	1		456,2				
2	Многоквартирный жилой дом	9	1						
3	Индивидуальные жилые дома	1	2						
4	Подземная автостоянка	1	1		632,1				

УСЛОВНЫЕ ОБОЗНАЧЕНИЯ

- Граница подсчета объемов работ
- Граница земельного участка по градостроительному плану №RU 11301000-0000000000006477
- Схема движения транспорта
- Асфальтобетонное покрытие проездов
- Асфальтобетонное покрытие тротуаров
- Травяное покрытие (газон)
- Спецпокрытие площадок П-1, П-2, П-3

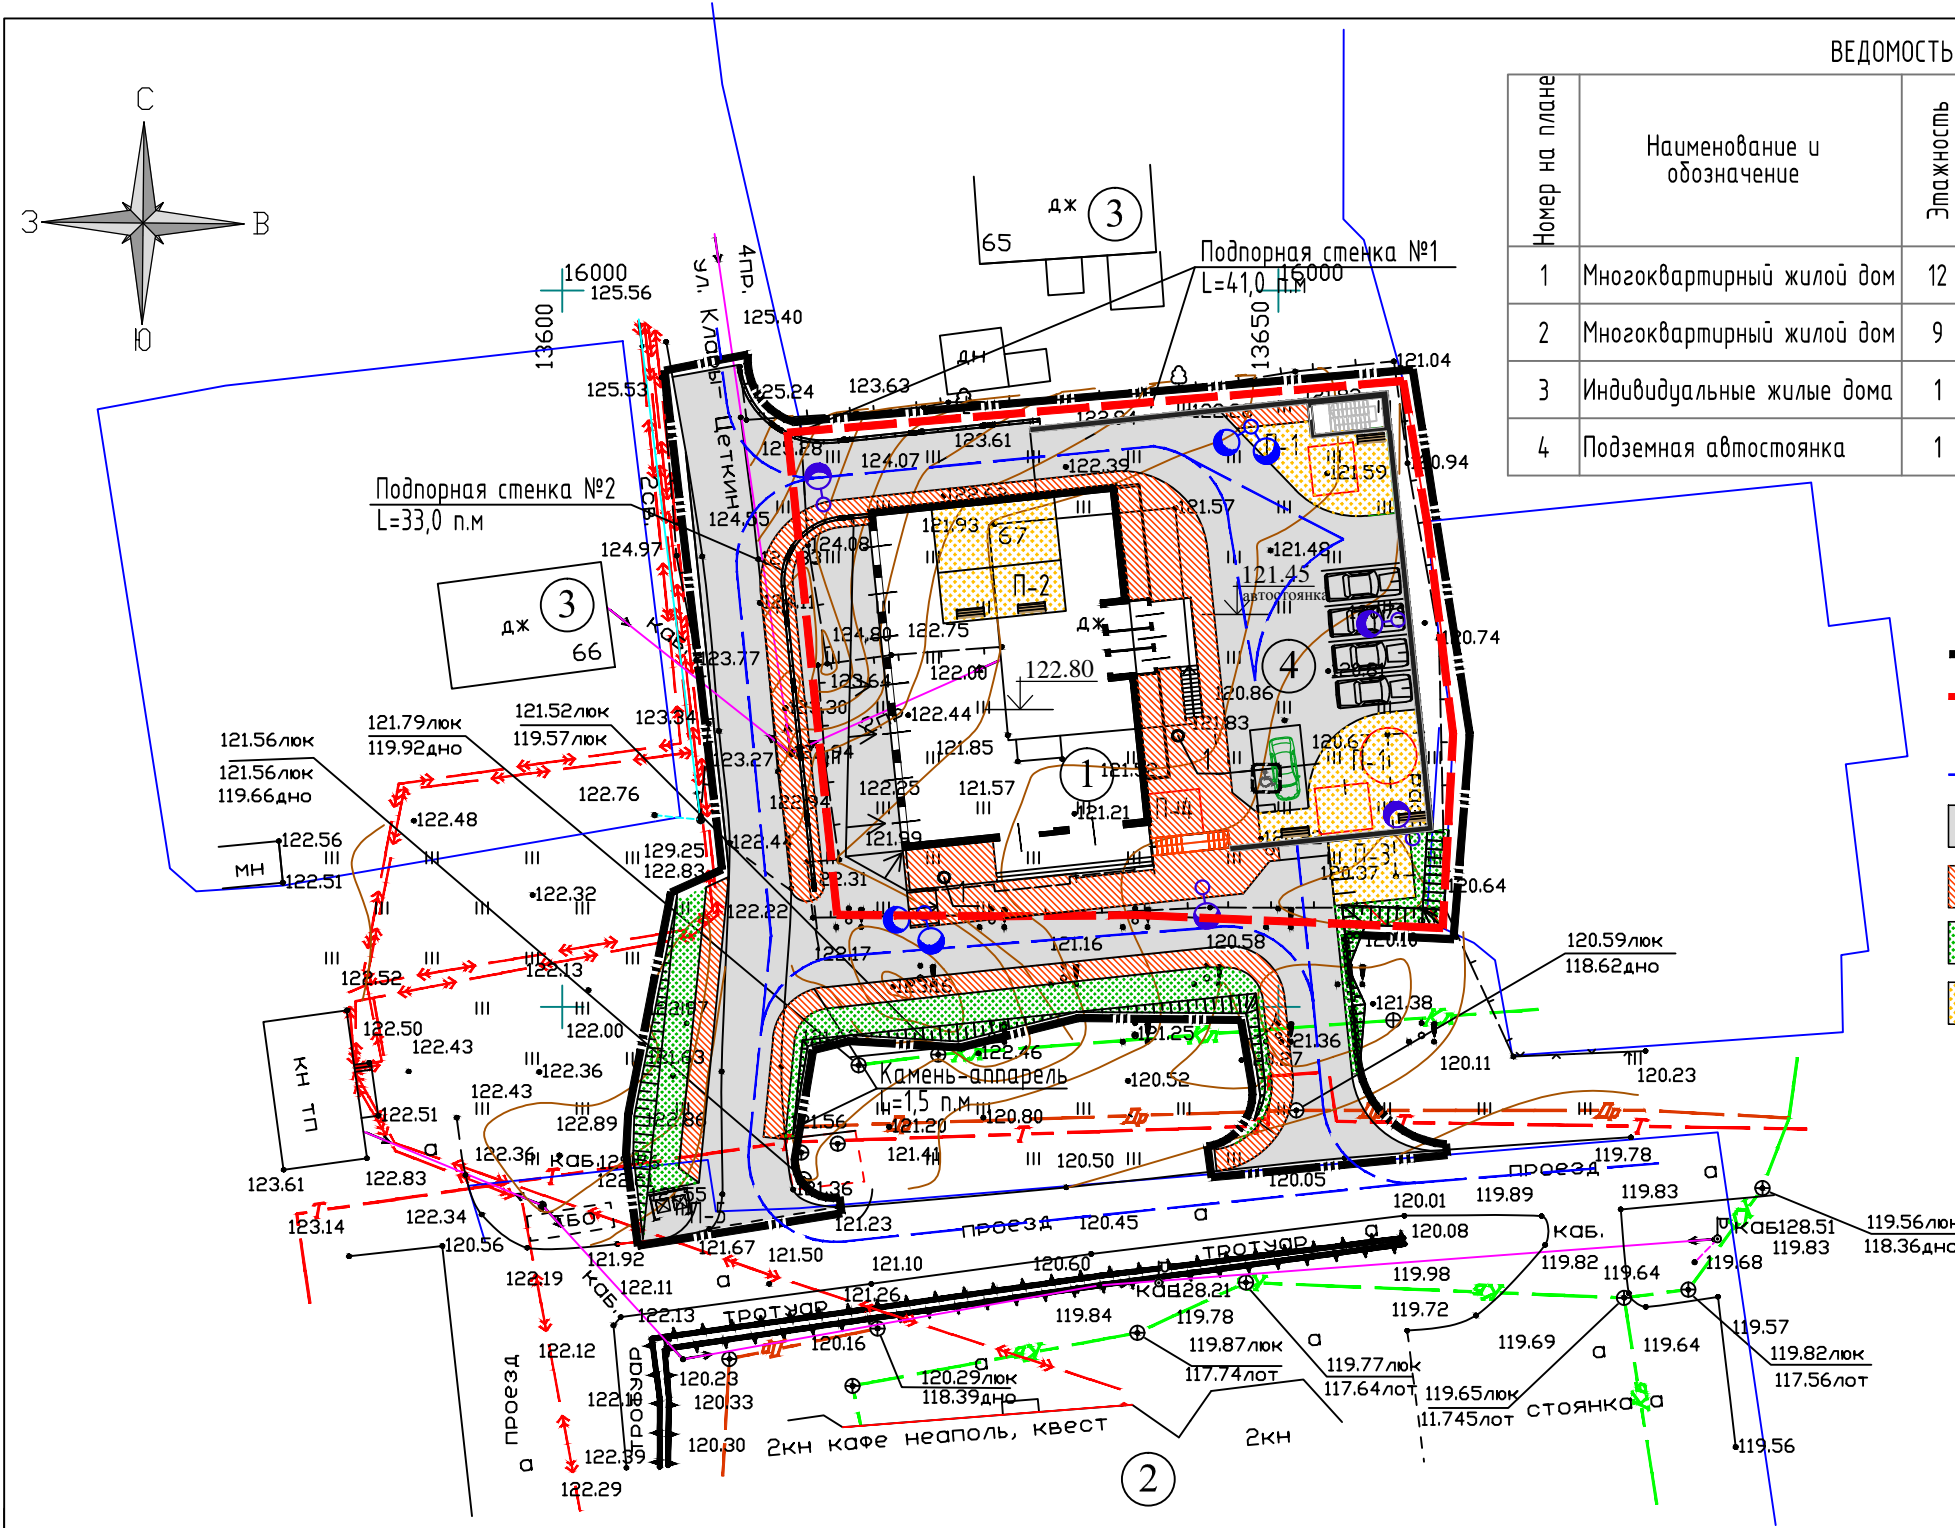

ЭКСПЛИКАЦИЯ ПЛОЩАДОК И ПОКРЫТИЯ

Табл.2

п/п	Наименование	Кол-во кв.м	Примечание
П-1	Площадка для игр детей дошкольного и младшего возраста	136,0	Спецпокрытие
П-2	Площадка для занятий физкультурой (2 тренаж. комплекса)	68,8	Спецпокрытие
П-3	Площадка для игры в теннис	25,7	Спецпокрытие
П-4	Площадка для отдыха взрослого населения	18,5	Асфальтобетонное покрытие
П-5	Площадка для 2-х мусороконтейнерных площадок	12,8	Асфальтобетонное покрытие

Интеллектуальная собственность ООО "Строй-Прогресс"

39-18-ПЗУ

Многоквартирный жилой дом по ул. К.Цеткин, 67
в г. Сыктывкаре

Изм.	Кол.уч.	Лист	№ док.	Подп.	Дата
Выполн.	Михеева				
ГИП	Киселев				
Н.контр.	Киселев				

Схема планировочной организации земельного участка М 1:500

Стадия	Лист	Листов
П	5	

ООО "Строй-Прогресс"