


Раздел 4
План границ объекта

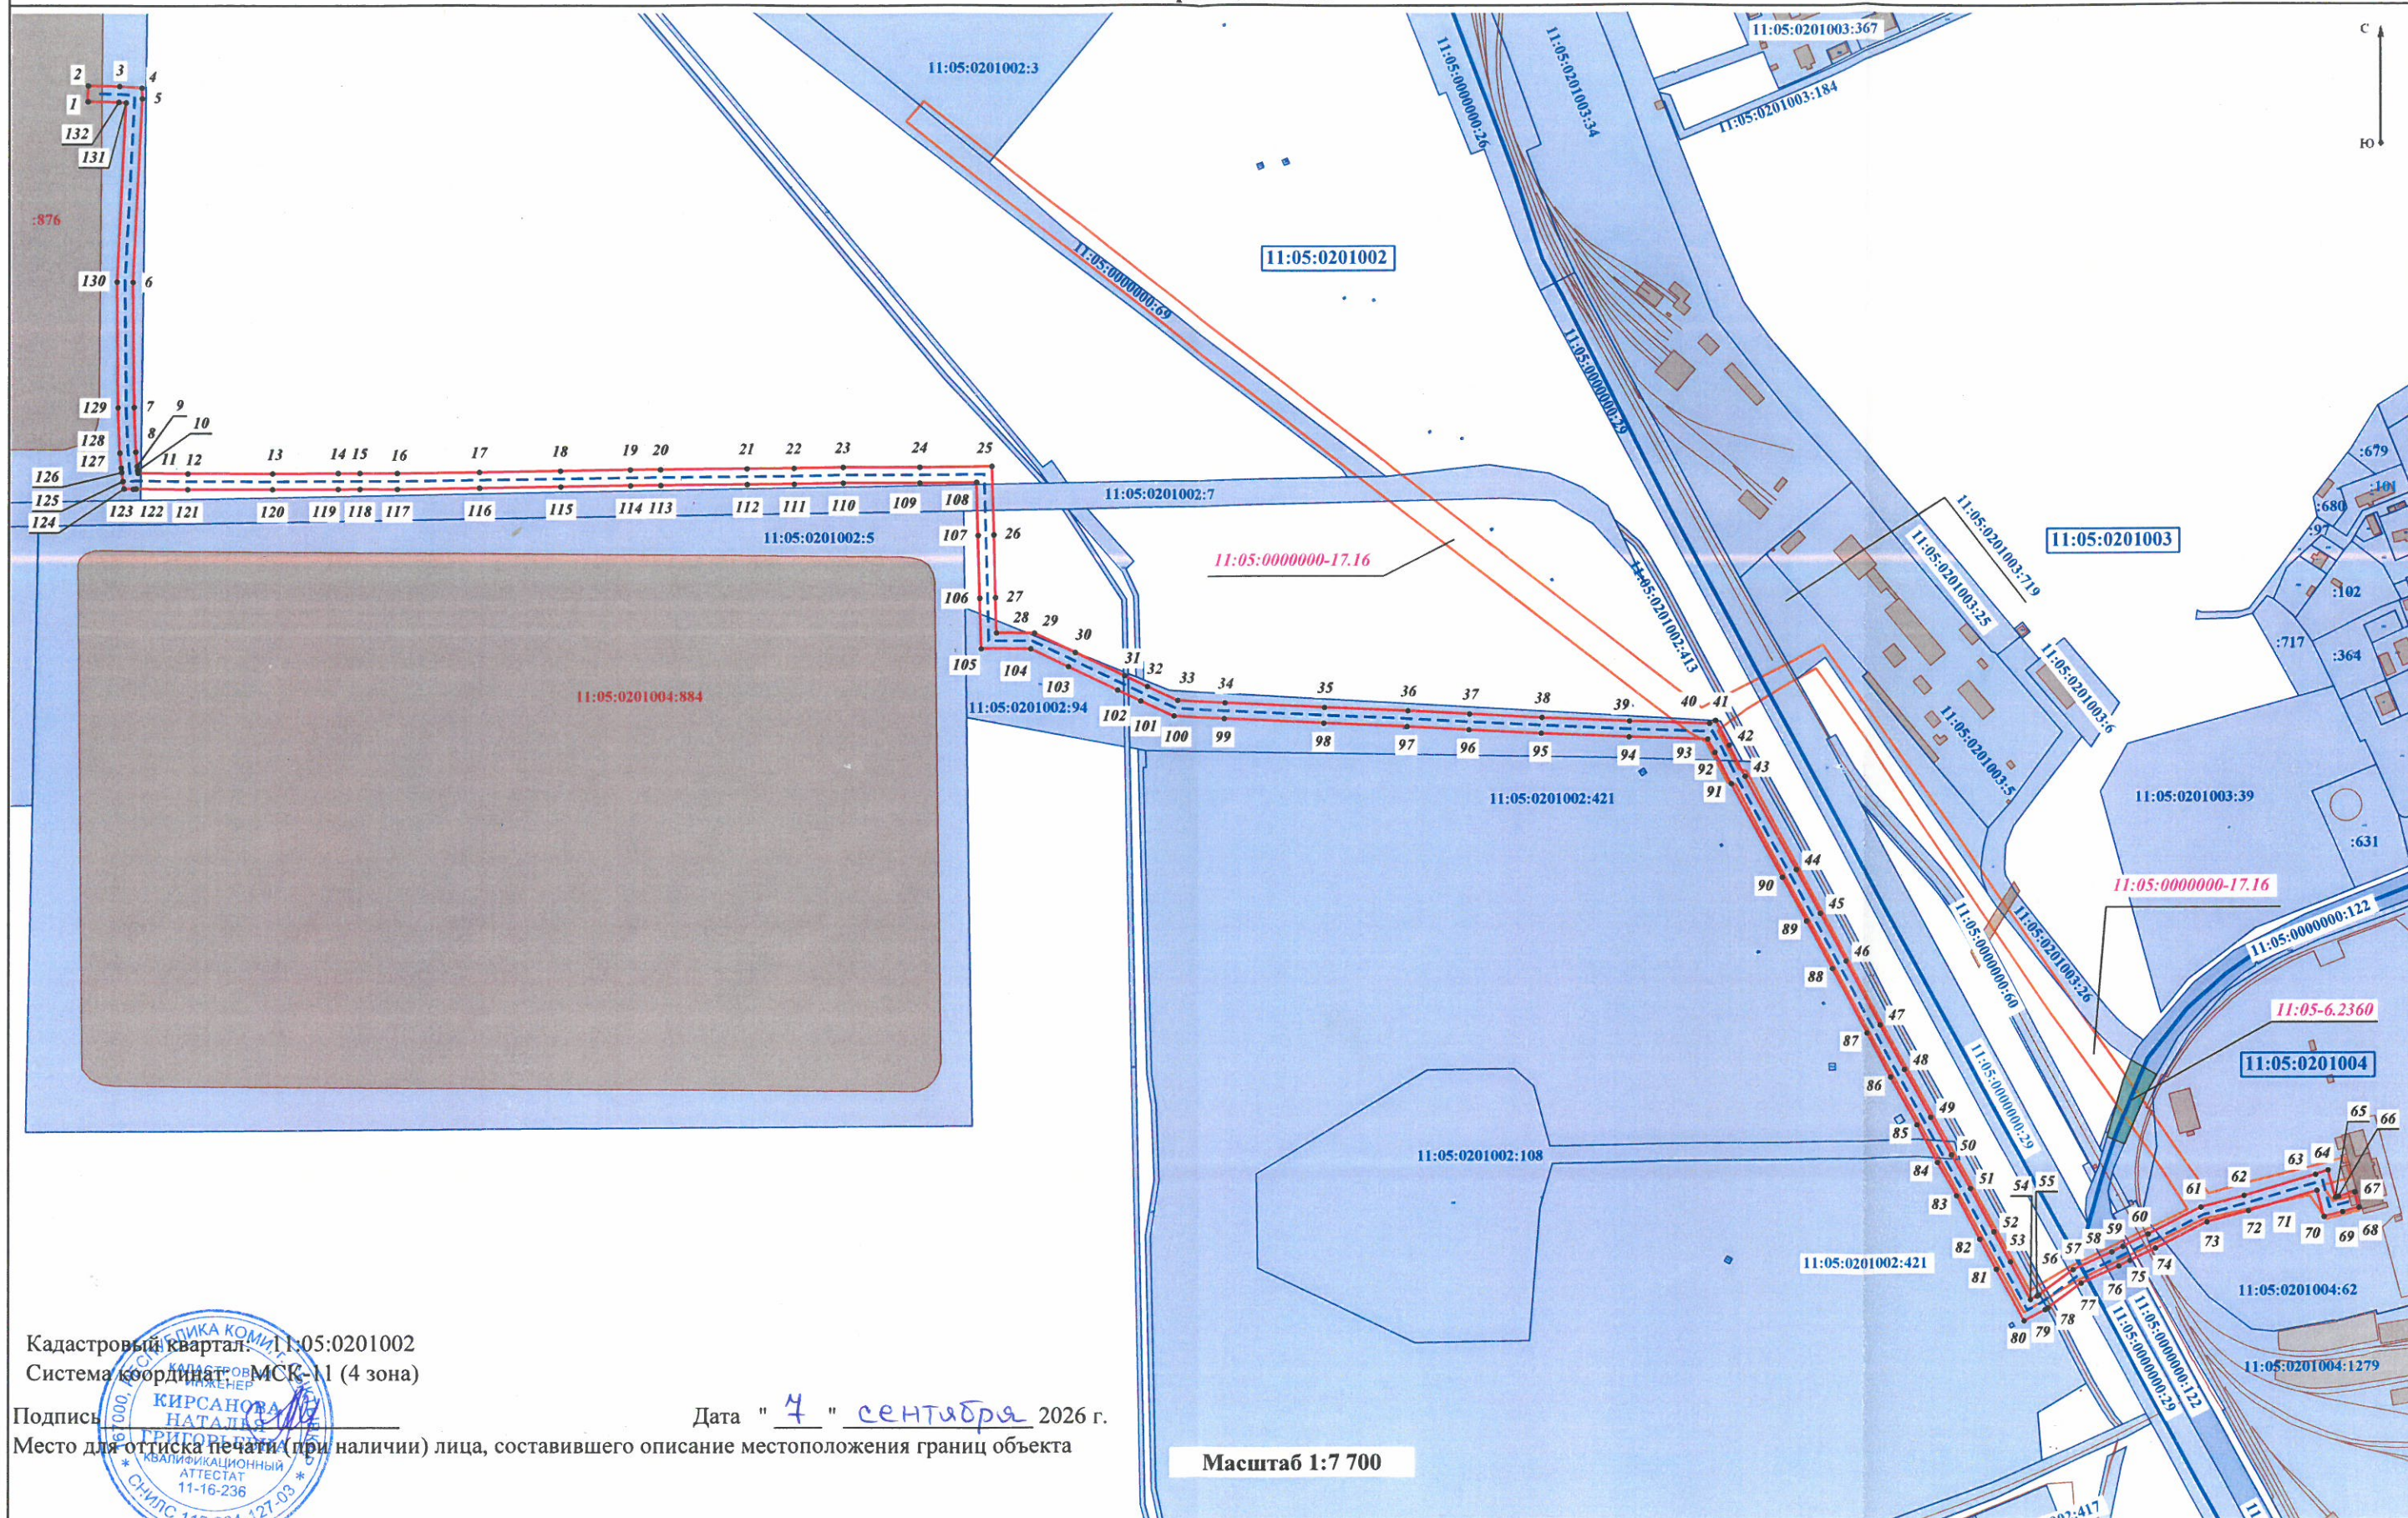

Кадастровый квартал: 11:05:0201002
Система координат: МСК-11 (4 зона)

Подпись: Кирсанова Наталья
Место для оттиска печати (при наличии) лица, составившего описание местоположения границ объекта

Дата " 4 " сентября 2026 г.

Масштаб 1:7 700

Условные обозначения:

- 7 - характерная точка границы, сведения о которой позволяют однозначно определить ее положение на местности
- 11:05:0201002:3 - кадастровый номер земельного участка

- существующая часть границы, имеющиеся в ЕГРН сведения о которой достаточны для определения ее местоположения
- 11:05:0201002 - кадастровый номер квартала

- часть границы, местоположение которой определено при выполнении кадастровых работ
- ось трубопровода