


Схема местоположения сервитута

устанавливаемого в целях организации строительства тепловой сети к многоквартирному жилому дому по адресу: Республика Коми, г. Сыктывкар, ул. Набережная 29

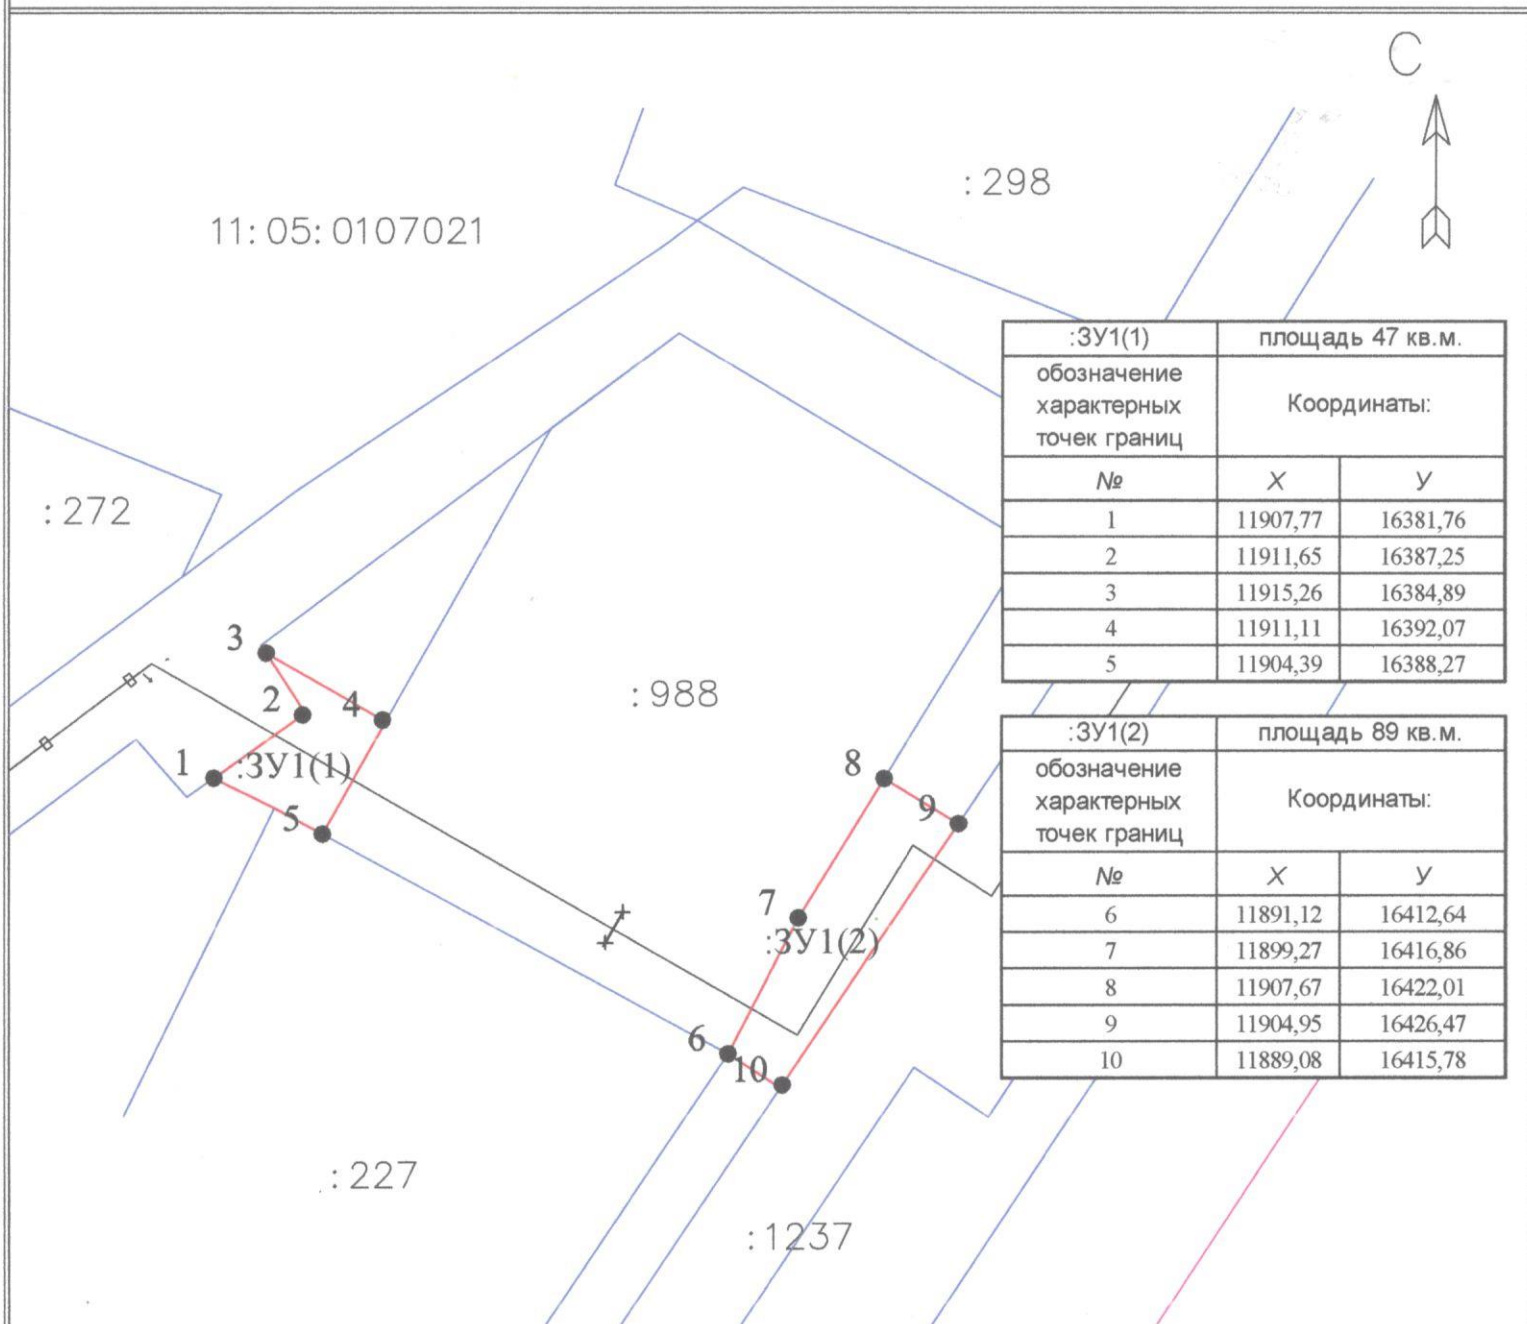

:ЗУ1(1)		площадь 47 кв.м.	
обозначение характерных точек границ		Координаты:	
№	X	Y	
1	11907,77	16381,76	
2	11911,65	16387,25	
3	11915,26	16384,89	
4	11911,11	16392,07	
5	11904,39	16388,27	

:ЗУ1(2)		площадь 89 кв.м.	
обозначение характерных точек границ		Координаты:	
№	X	Y	
6	11891,12	16412,64	
7	11899,27	16416,86	
8	11907,67	16422,01	
9	11904,95	16426,47	
10	11889,08	16415,78	

Условные обозначения:

- 11:05:0107021 - номер кадастрового квартала
 :988 - кадастровый номер земельного участка по сведениям ЕГРН
 :ЗУ1 - обозначение контура предполагаемых к использованию земель
 ———— - граница предполагаемых к использованию земель
 ———— - существующая граница по сведениям ЕГРН
 ● 1 - характерная точка границы предполагаемых к использованию земель

Масштаб 1:500