устройство покрытия из асфальтобетона

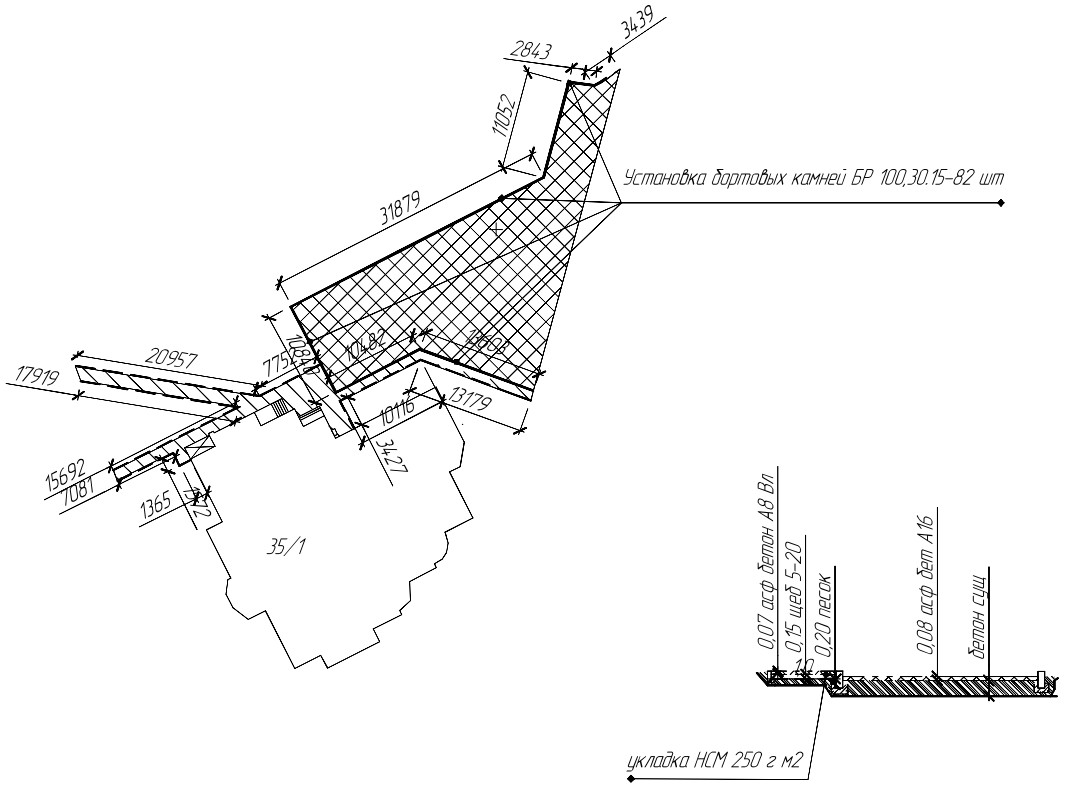

устройство пасфальтобетона тротуара 0,07 м- 113,0 м2

устройство асфальтобетона проезда 0,08 м- 499 м2

Согласовано

Взам. инв. №

Подп. и дата

Инв. № подл.

Изм.	Кол.уч.	Лист	№док.	Подп.	Дата

МК15-25 от 21.03.2025

«Благоустройство дворовых территории на территории МО ГО «Сыктывкар» (за исключением Эжвинского района) в рамках реализации национального проекта «инфраструктура для жизни»

ул. Морозова 35/1

Стадия	Лист	Листов
ИД	3	

устройство покрытий из асфальтобетона

СТРОЙ-11

Формат А3