

Схема расположения границ публичного сервитута объекта
электросетевого хозяйства:
ВЛ 10 кВ от яч. 524Д ПС 110/10 кВ "Зеленец" - РП-10 кВ Слудка


Утверждена

(наименование документа об утверждении, включая наименования
органов государственной власти или органов местного
самоуправления, принявших решение об утверждении схемы
или подписавших соглашение о перераспределении земельных
участков)

от _____ № _____

Площадь испрашиваемого публичного сервитута: 40 336 кв.м.
Каталог координат: Приложение 1 на 1 листе
Система координат: МСК -11, зона 4
Кадастровые номера земельных участков, в отношении которых
испрашивается публичный сервитут: 11:05:0204001:10; 11:05:0204001:11;
11:05:0000000:193

земли кадастровых кварталов: 11:05:0204001

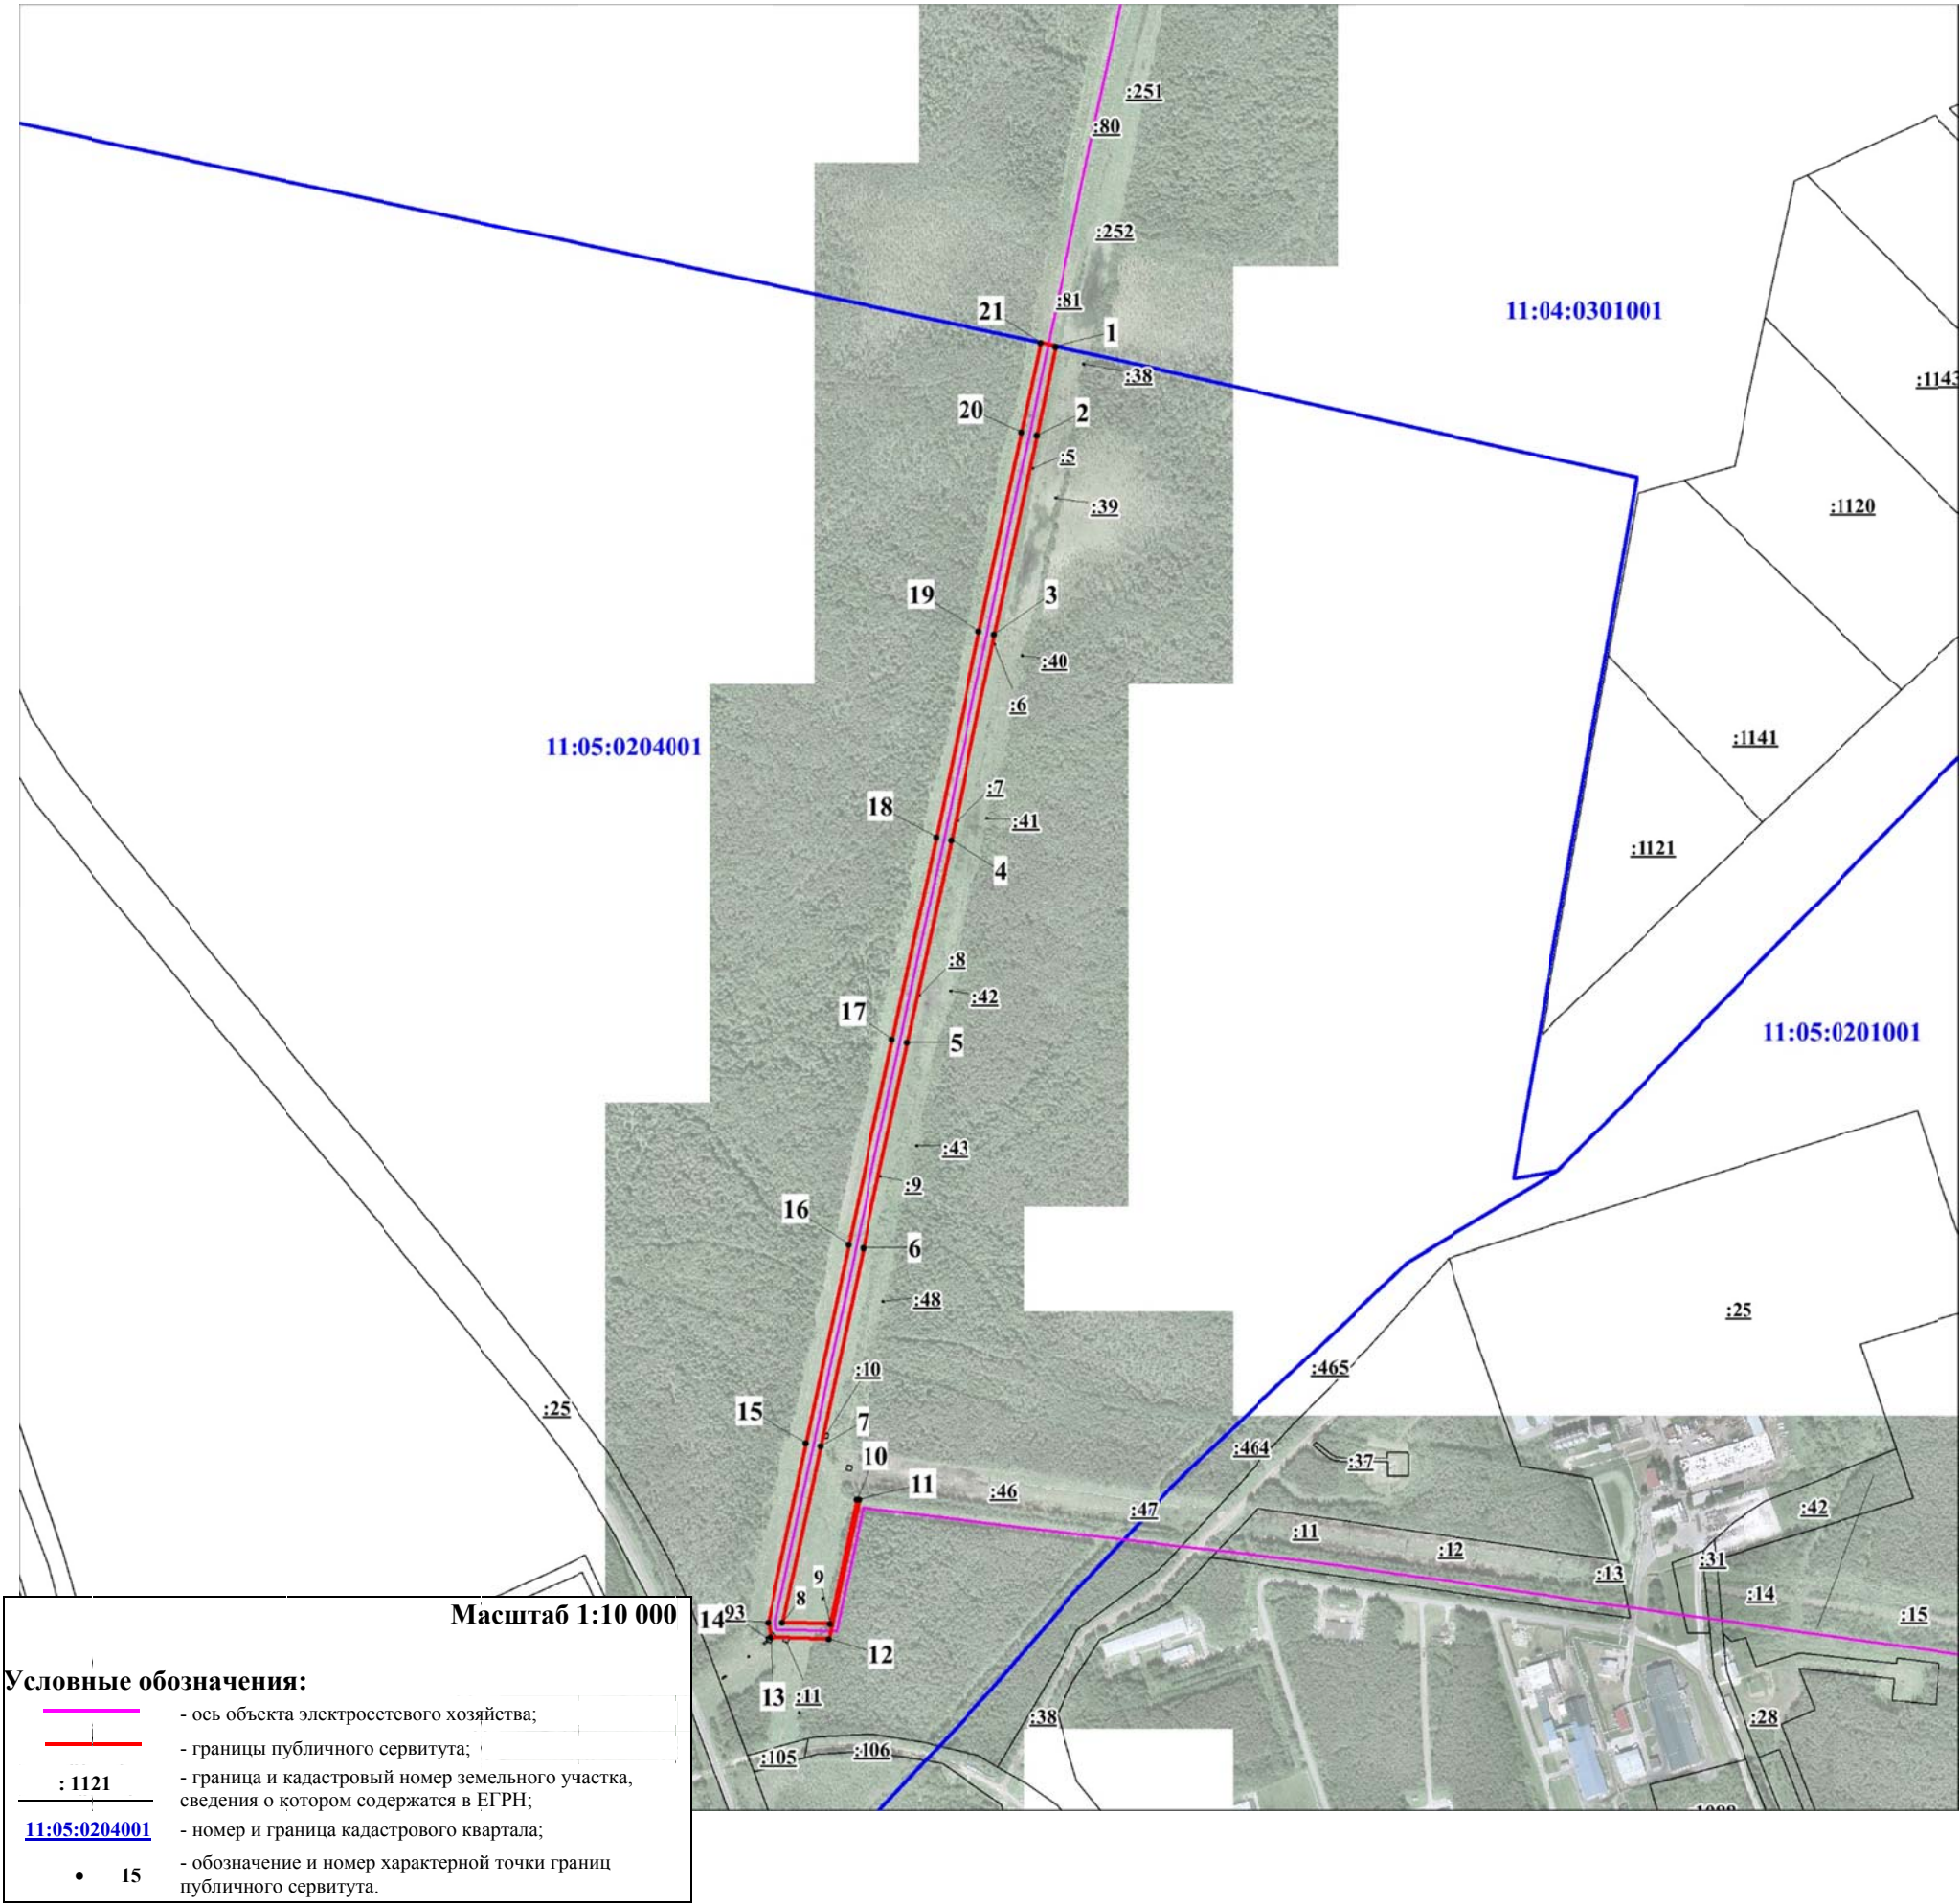

**Каталог координат границ публичного сервитута
объекта электросетевого хозяйства:
ВЛ 10 кВ от яч. 524Д ПС 110/10 кВ "Зеленец" - РП-10 кВ Слудка**

Площадь публичного сервитута: 40 336 кв.м.

Метод определения координат: Метод спутниковых геодезических измерений (определений)

Система координат: МСК - 11, зона 4

Средняя квадратичная погрешность определения координат характерных точек контура (Mt) = 0,10 м

Обозначение характерных точек границ	Координаты, м	
	X	Y
1	2	3
1	652776.32	4434147.29
2	652653.46	4434122.04
3	652378.05	4434065.38
4	652093.50	4434007.12
5	651813.29	4433948.76
6	651528.73	4433889.79
7	651253.56	4433832.77
8	651010.10	4433782.01
9	651008.17	4433846.98
10	651181.50	4433882.69
11	651181.14	4433885.71
12	650986.94	4433846.02
13	650989.64	4433764.42
14	651009.66	4433760.44
15	651257.81	4433812.20
16	651532.99	4433869.22
17	651817.55	4433928.19
18	652097.75	4433986.50
19	652382.32	4434044.77
20	652657.71	4434101.42
21	652780.61	4434126.74
1	652776.32	4434147.29