АДМИНИСТРАЦИЯ
МУНИЦИПАЛЬНОГО ОБРАЗОВАНИЯ
ГОРОДСКОГО ОКРУГА «СЫКТЫВКАР»

«СЫКТЫВКАР» КАР КЫТШЛӦН
МУНИЦИПАЛЬНӦЙ ЮКӦНСА
АДМИНИСТРАЦИЯ

# ПОСТАНОВЛЕНИЕ
# ШУӦМ

от 29.04.2026 № 4/2113
г. Сыктывкар, Республика Коми

Об утверждении схемы расположения
земельного участка на кадастровом плане
территории МО ГО «Сыктывкар»
и присвоении адреса объекту адресации

Руководствуясь ст. 11.10 Земельного кодекса Российской Федерации, ст. 5 Федерального закона от 28.12.2013 № 443-ФЗ «О федеральной информационной адресной системе и о внесении изменений в Федеральный закон «Об общих принципах организации местного самоуправления в Российской Федерации», постановлением Правительства Российской Федерации от 19.11.2014 № 1221 «Об утверждении Правил присвоения, изменения и аннулирования адресов», Правилами землепользования и застройки МО ГО «Сыктывкар», утверждёнными решением Совета МО ГО «Сыктывкар» от 30.04.2010 № 31/04-560, распоряжением главы МО ГО «Сыктывкар» - руководителя администрации от 28.01.2026 № 5г-р «О наделении правом подписи постановлений и распоряжений администрации МО ГО «Сыктывкар», администрация МО ГО «Сыктывкар»

ПОСТАНОВЛЯЕТ:

1. Утвердить схему расположения земельного участка на кадастровом плане территории муниципального образования городского округа «Сыктывкар» со следующими характеристиками земельного участка:

- площадь: 777 кв.м;
- адрес: Российская Федерация, Республика Коми, городской округ Сыктывкар, пгт. Краснозатонский, линия 1-я, земельный участок 6/1;
- территориальная зона: зона застройки индивидуальными жилыми домами (Ж-4);
- разрешённое использование: благоустройство территории;
- категория земель: земли населённых пунктов,

согласно приложению к настоящему постановлению.

2. Земельному участку присвоить следующий адрес: Российская Федерация, Республика Коми, городской округ Сыктывкар, пгт. Краснозатонский, линия 1-я, земельный участок 6/1.

3. Управлению архитектуры, городского строительства и землепользования администрации МО ГО «Сыктывкар» обеспечить выполнение в отношении земельного участка кадастровых работ и государственный кадастровый учёт земельного участка в соответствии с Федеральным законом от 13.07.2015 № 218-ФЗ «О государственной регистрации недвижимости».


4. Срок действия настоящего постановления – 1 (один) год со дня его принятия.

Заместитель руководителя
администрации МО ГО «Сыктывкар» К.Н. Ващенкова

Приложение к постановлению
администрации МО ГО «Сыктывкар»
от 29.04.2026 № 4/2113

**Схема расположения земельного участка или земельных участков на кадастровом плане территории**

| Условной номер земельного участка: ЗУ8 | | |
|---|---|---|
| Площадь земельного участка: 777 м$^2$ | | |
| **Обозначение характерных точек границ** | **Координаты, м** | |
| | **X** | **Y** |
| **1** | **2** | **3** |
| 1 | 632157,71 | 4451299,16 |
| 2 | 632127,06 | 4451281,07 |
| 3 | 632114,94 | 4451293,87 |
| 4 | 632112,69 | 4451296,24 |
| 5 | 632147,09 | 4451316,87 |
| 1 | 632157,71 | 4451299,16 |

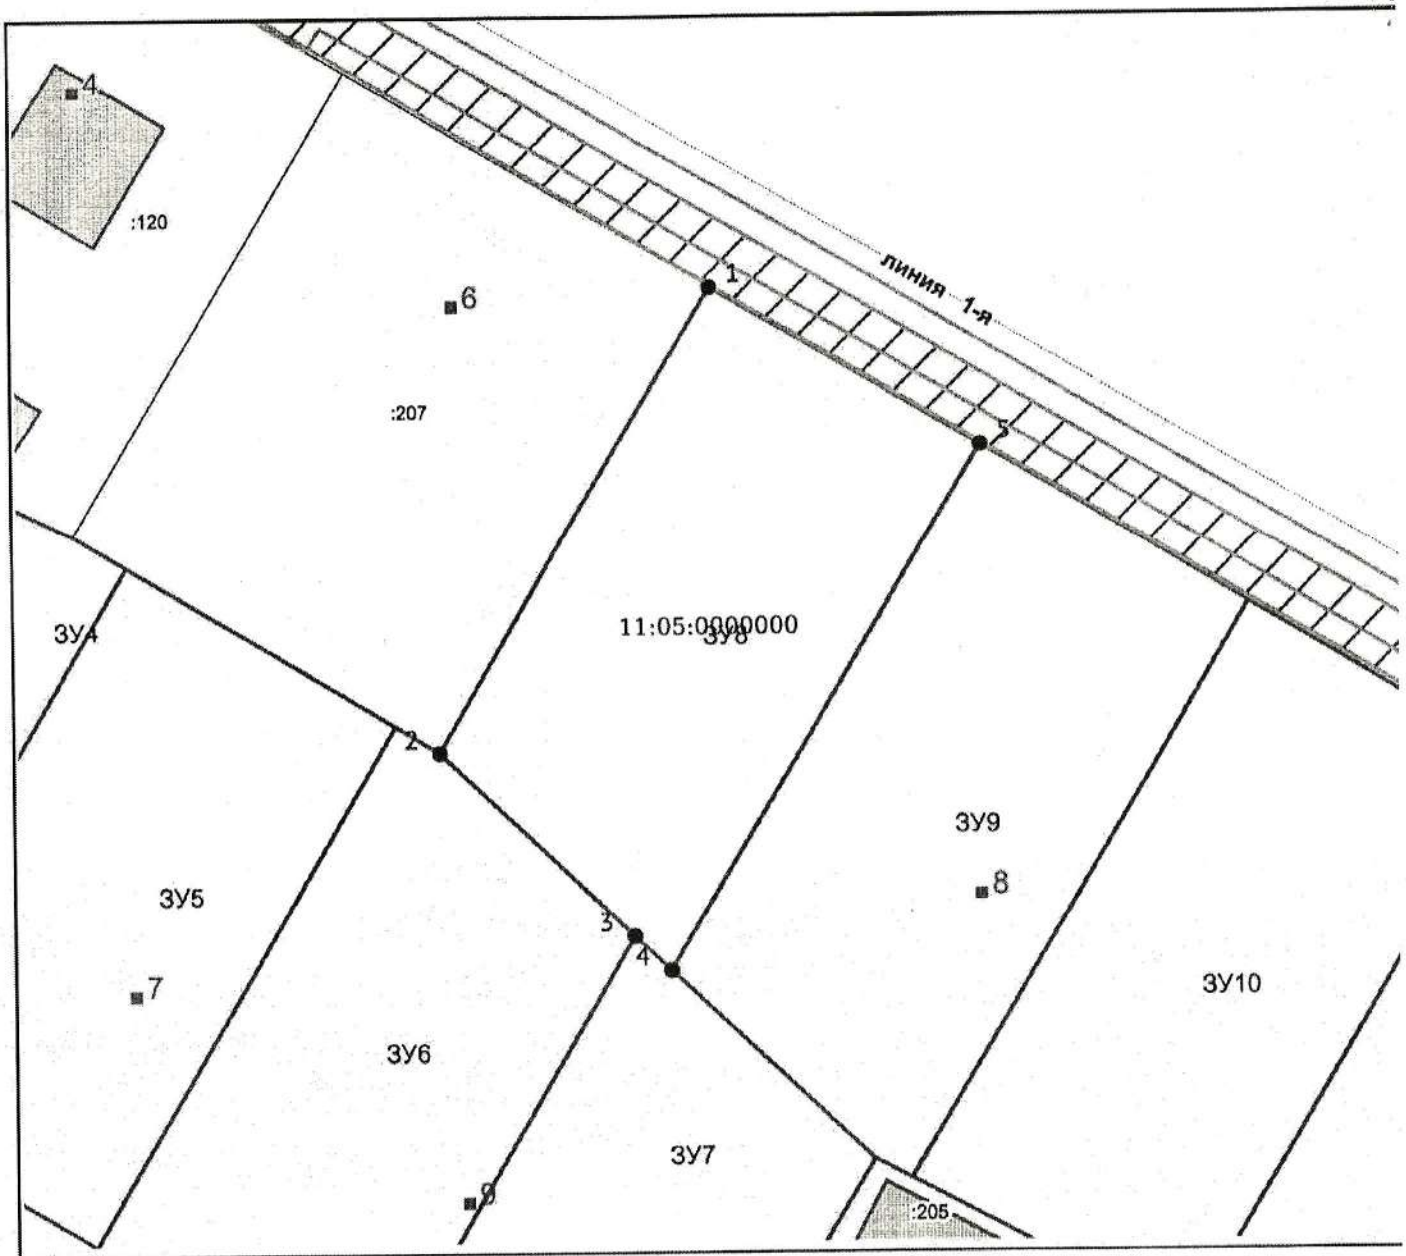


Система координат: МСК-11 зона 4 Масштаб: 1:500

Условные обозначения:

- Вновь образованная характерная точка
- Границы образуемых ЗУ (без статуса)
- Границы образуемых ЗУ (действ.)
- Адресные точки здания
- Улицы
- Здания, строения
- Земельные участки
- Кадастровые кварталы
- Границы сервитута