

***Общество с ограниченной ответственностью
«НОРД-ИНЖИНИРИНГ»***

**ПРОЕКТ МЕЖЕВАНИЯ ТЕРРИТОРИИ
МАТЕРИАЛЫ ПО ОБОСНОВАНИЮ**

*Многоквартирный жилой дом по адресу:
Республика Коми, г. Сыктывкар, п.г.т.
Верхняя Максаковка, ул. Снежная, 16*



*Заказчик: Гельфенштейн Любовь
Вильгельмовна
Договор №28 от 06 апреля 2018г.
Экз. № _____*

Директор
А. Н. Жилин _____
ООО «НОРД-ИНЖИНИРИНГ»

СОДЕРЖАНИЕ

| № п/п | Наименование документов | Стр. | Примечание |
|------------------------------|---|------|------------|
| Материалы обоснования | | | |
| Графическая часть | | | |
| 1 | Чертеж проекта межевания М 1:1000 | 3 | |
| Приложение | | | |
| 1 | Постановление администрации МОГО «Сыктывкар» № 10/3761 от 31.10.2017г. | 6 | |

Схема расположения земельного участка в границах
кадастрового квартала 11:05:0501007

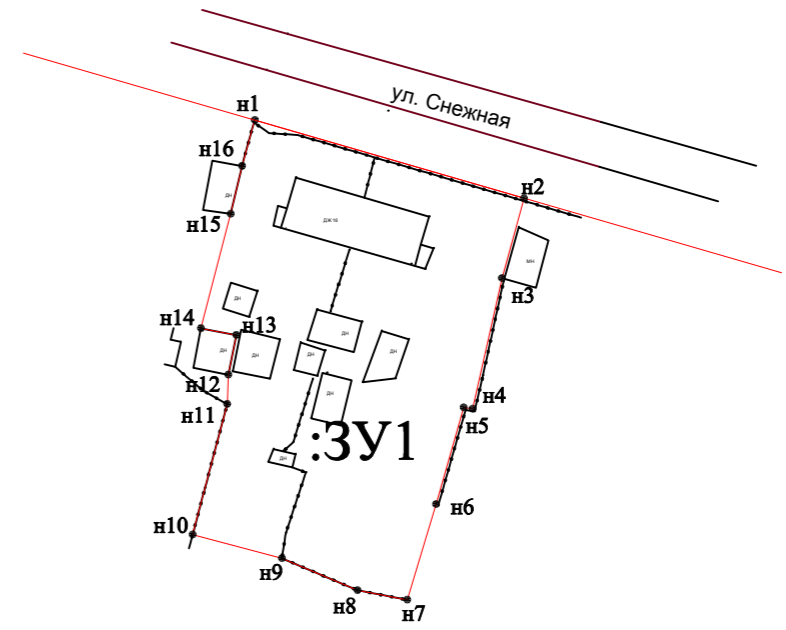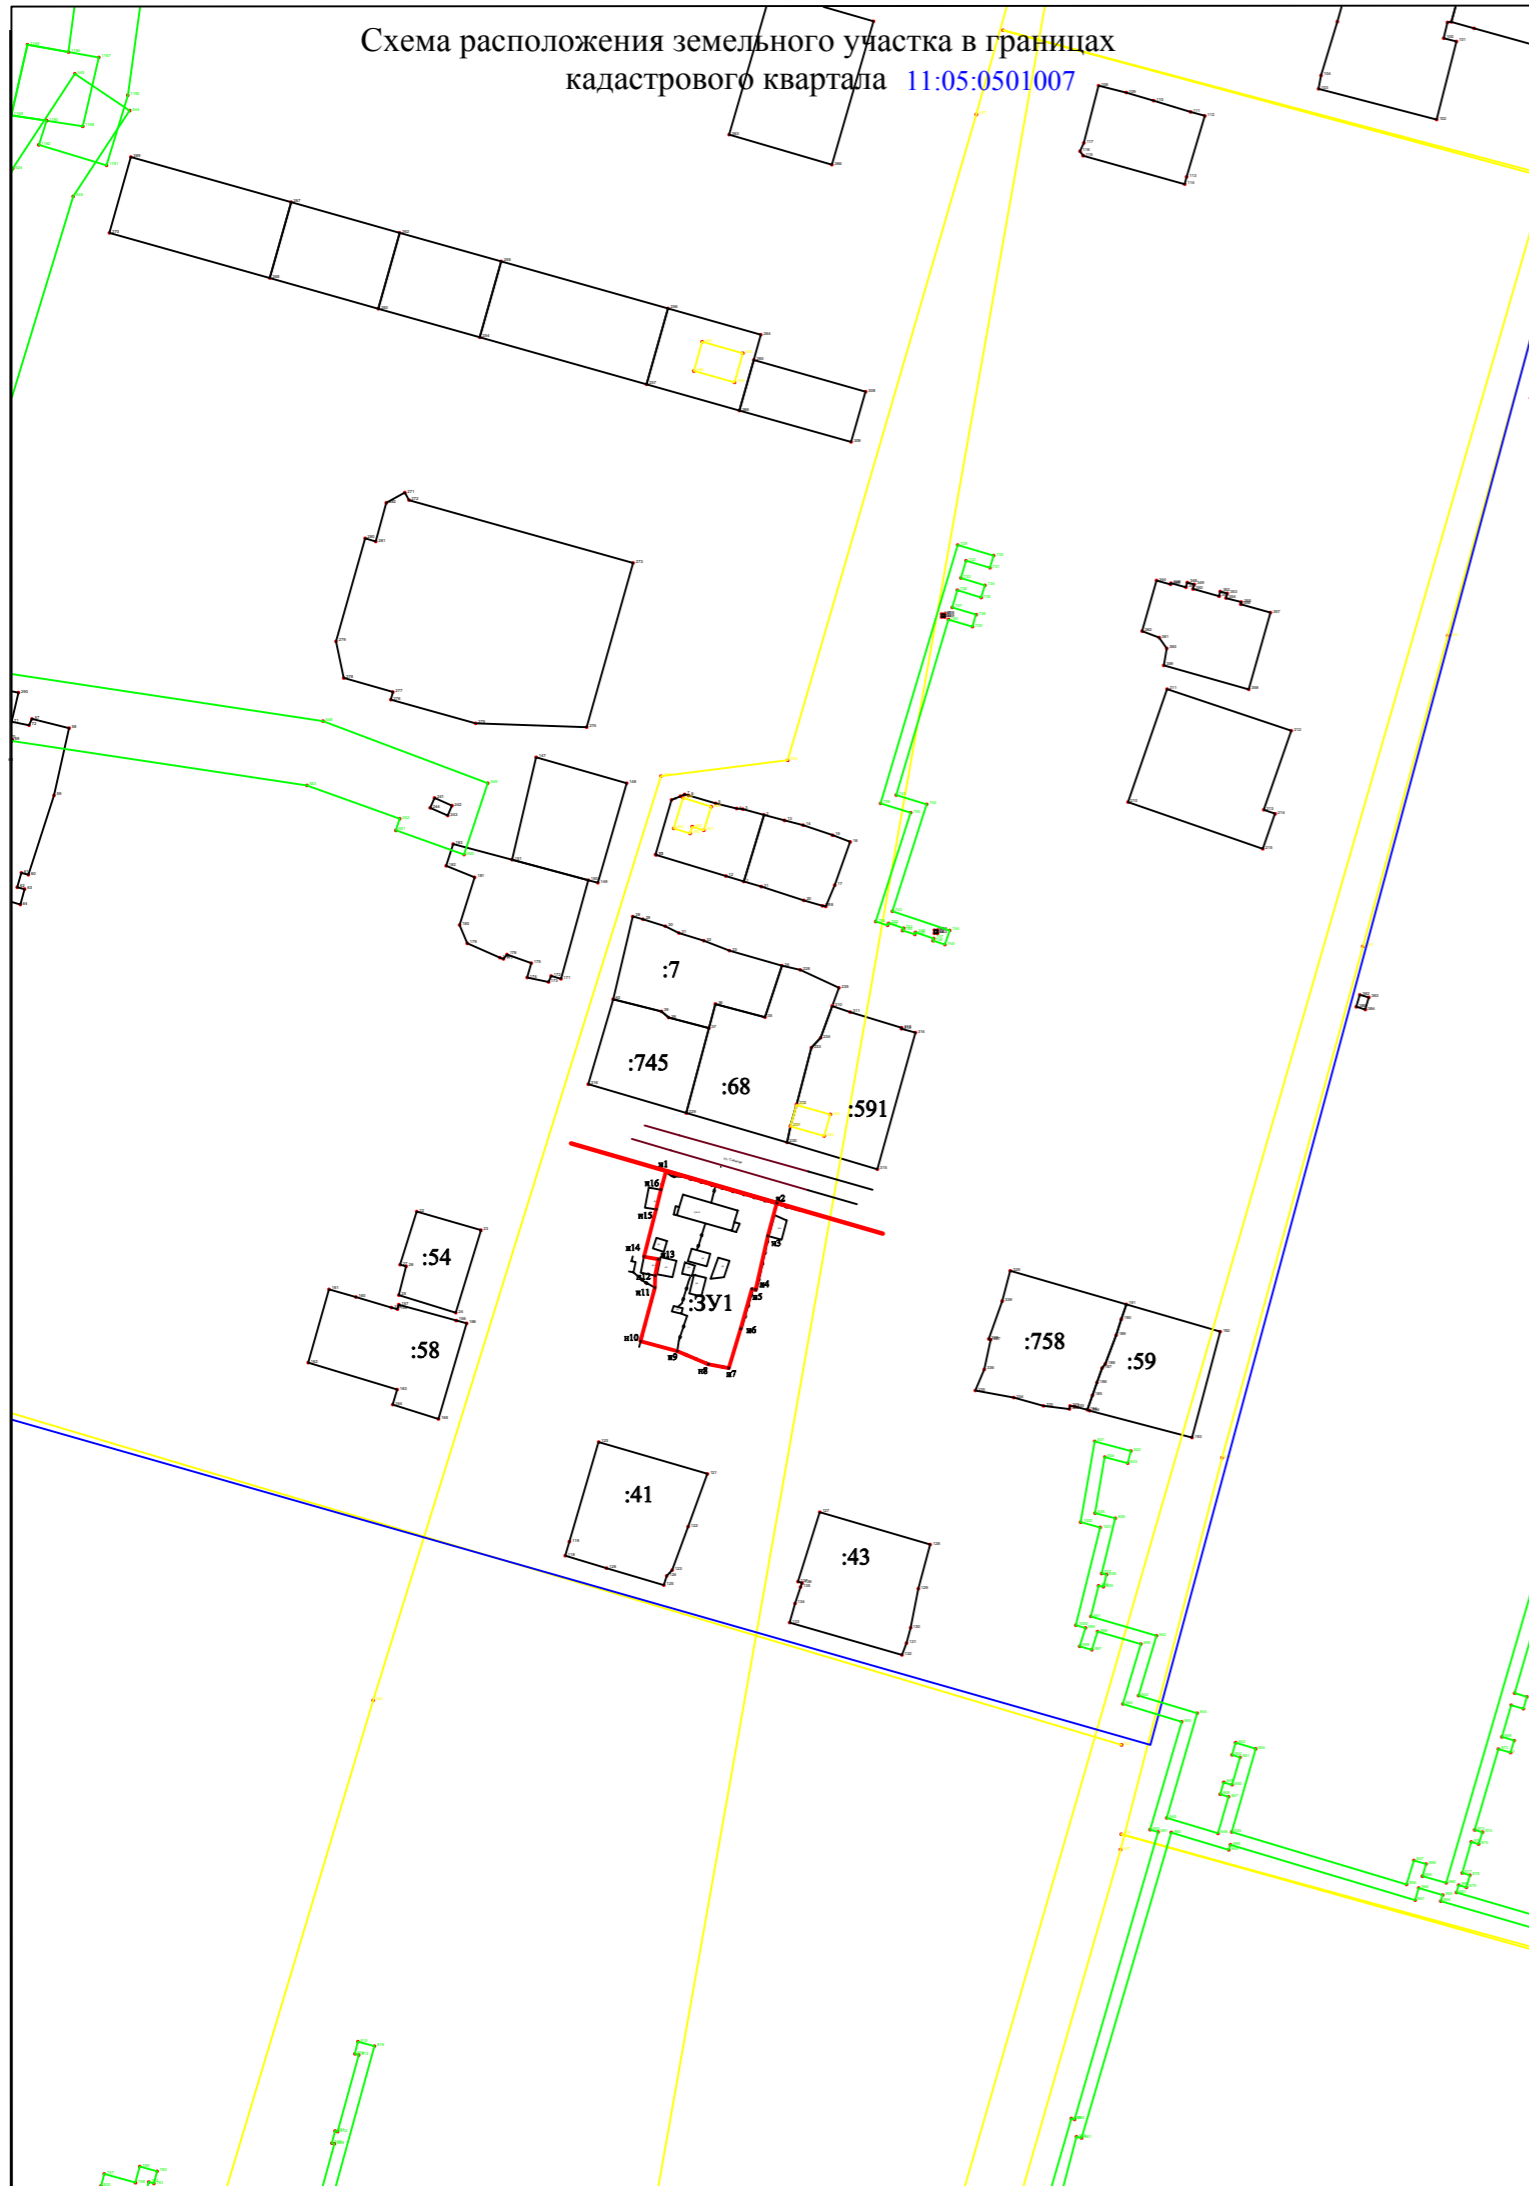

Условные обозначения:

- - красная линия
- - граница существующего земельного участка
- - граница кадастрового квартала
- - вновь образованная граница земельного участка
- :3У1 - обозначение образуемого земельного участка
- 11:05:0501007 - надпись кадастрового квартала
- :522 - кадастровый номер земельного участка

Примечание:

В границах проекта межевания территории объекты культурного наследия отсутствуют, публичные сервитуты не установлены

| | | | | | | | | | |
|----------|---------------|----------|-----------|-------|------|---|--------|---------------------------------|--------|
| | | | | | | <i>Договор N28 от 06.04.2018г.</i> | | | |
| | | | | | | земельный участок для обслуживания малоэтажной многоквартирной жилой застройки | | | |
| Изм. | Кол.уч. | Лист | № док. | Подп. | Дата | Проект межевания территории | Стадия | Лист | Листов |
| Составил | Болотнюк С.Ю. | Болотнюк | 04.2018г. | | | | | 3 | |
| Проверил | Жилин А.Н. | Жилин | 04.2018г. | | | | | | |
| | | | | | | Материалы по обоснованию | | ООО "Норд-Инжиниринг" 2018г. | |

| N | X | Y |
|---|-----------|-----------|
| 1 | 11 562,14 | 21 189,02 |
| 2 | 11 533,45 | 21 287,97 |



Условные обозначения

| | |
|--|-------------------------|
| | Строения (существ) |
| | Строения (строящ) |
| | Участки (существ) |
| | Участки (строящ) |
| | Песок |
| | Эстакады |
| | Канавы |
| | Ручьи |
| | Реки |
| | Тротуары |
| | Дороги |
| | Откосы |
| | Резервуары |
| | Железная дорога |
| | Ограждения |
| | Лес |
| | Проектные красные линии |
| | Красные линии |

| | | подпись | дата |
|--------------------|----------------|---------|----------|
| Директор МБУ "АПБ" | Ю.А. Фроленко | | 12.12.17 |
| Графика | Д.Л. Орешников | | 12.12.17 |

Заказчик: Гельфенштейн Л.В.

Схема расположения красных линий в районе здания по адресу: Республика Коми, г. Сыктывкар, п.г.т. Верхняя Максаковка, ул. Снежная, 16

Муниципальное бюджетное учреждение "Архитектурно-планировочное бюро"



ПОСТАНОВЛЕНИЕ ШУӦМ

от 31.10.2017 № 10/3761
г. Сыктывкар, Республика Коми

О подготовке документации
по межеванию территории
в п.г.т. Верхняя Максаковка
г. Сыктывкара Республики Коми

Руководствуясь ст.ст. 45, 46 Градостроительного кодекса Российской Федерации от 29.12.2004 № 190-ФЗ, на основании обращения Гельфенштейн Любови Вильгельмовны администрация МО ГО «Сыктывкар»

ПОСТАНОВЛЯЕТ:

1. Принять решение о подготовке документации по межеванию территории по объекту: «Многоквартирный жилой дом по адресу: Республика Коми, г. Сыктывкар, п.г.т. Верхняя Максаковка, ул. Снежная, 16».
2. Настоящее постановление подлежит официальному опубликованию.

И.о. главы МО ГО «Сыктывкар» -
руководителя администрации



Н.С. Хозяинова