


# Разбивочный чертёж красных линий

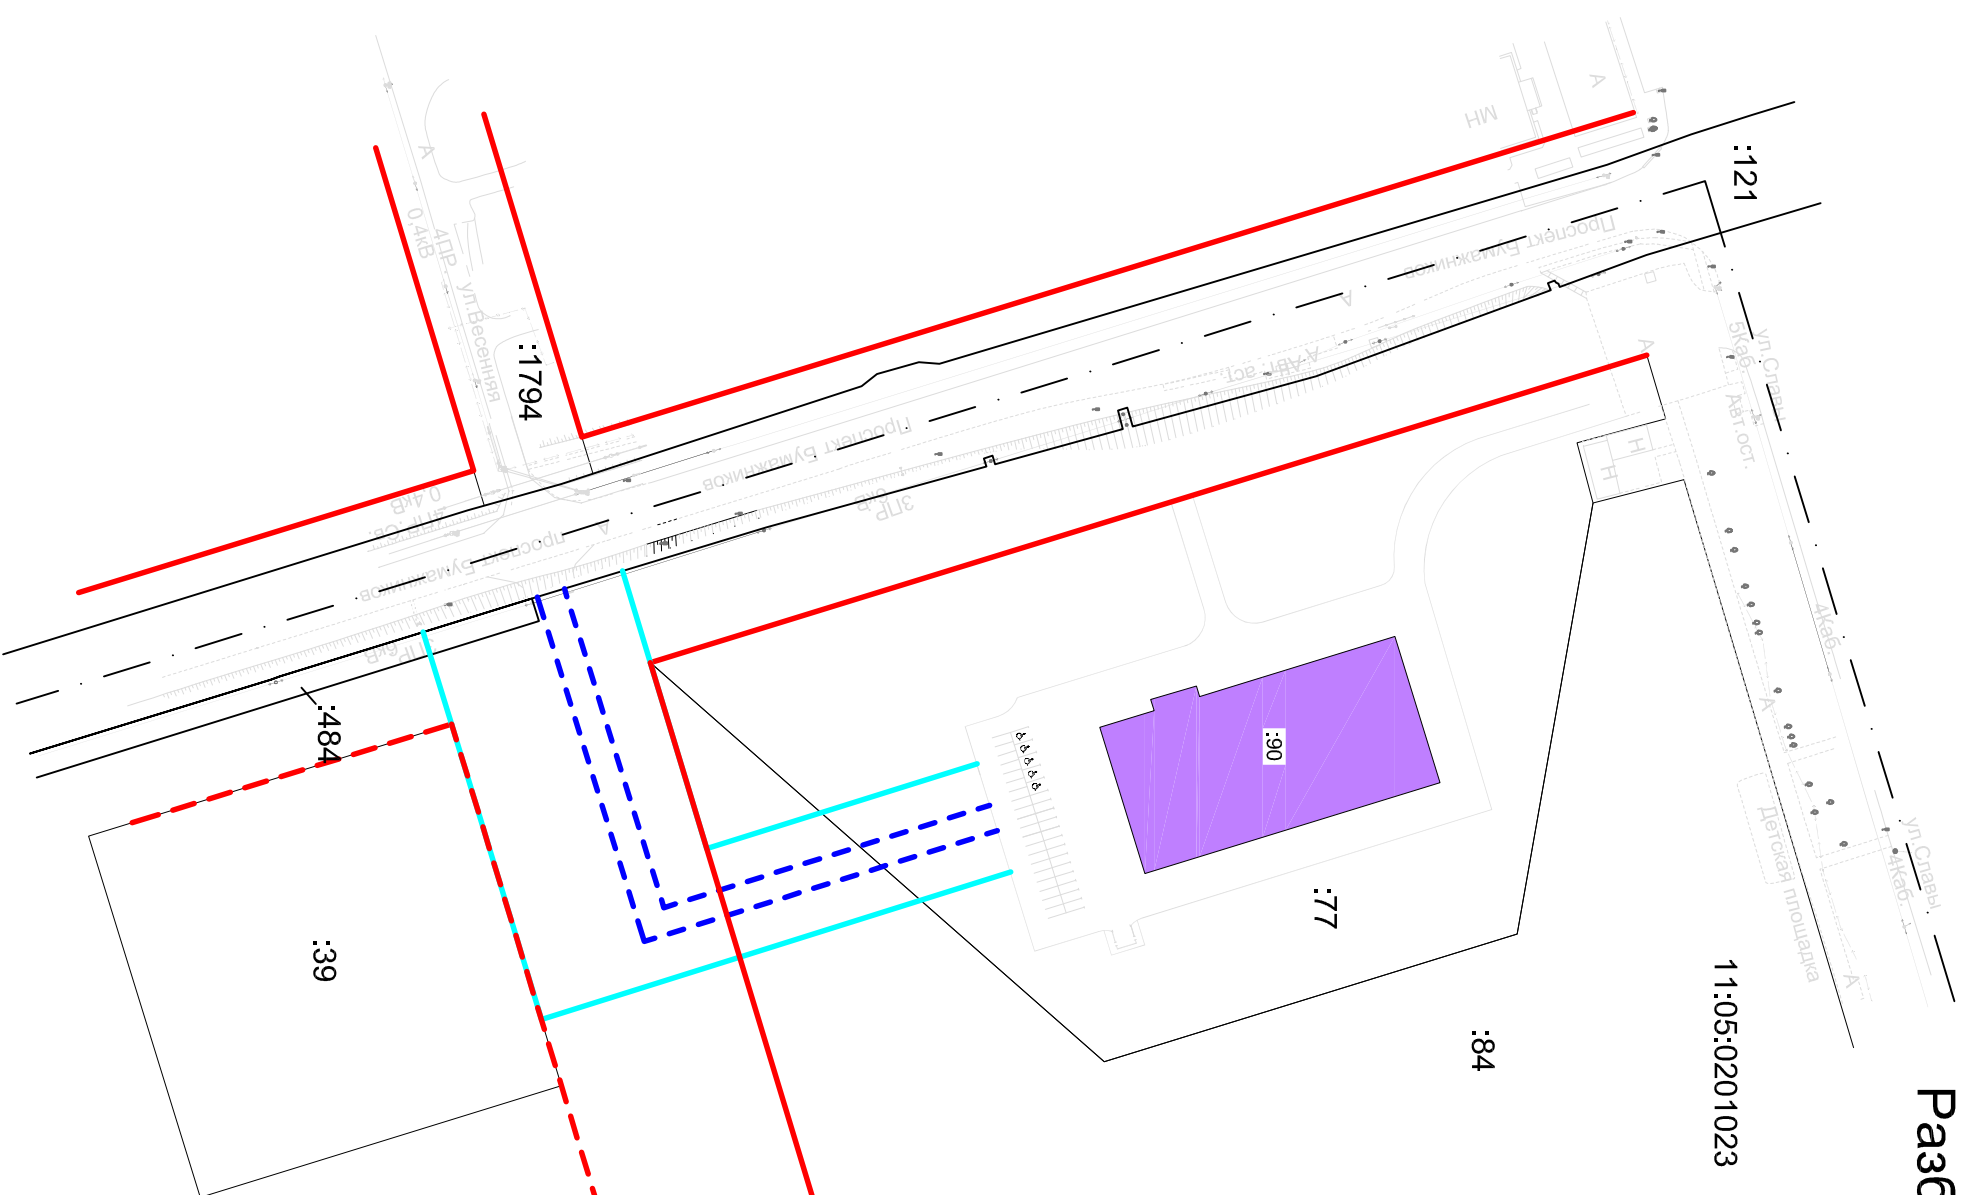

11:05:0201023

- Условные обозначения:
- существующие земельные участки
  - проектируемая территория
  - существующие красные линии
  - проектные красные линии
  - граница кадастрового квартала
  - номер кадастрового квартала
  - кадастровый номер объекта недвижимости
  - проектируемая дорога
  - проектируемый тротуар
  - существующий объект недвижимости

				04-2017-ЛПТТ				
Проект планировки и межевания территории								
Изм.	Кол.уч.	Лист	Ндок	Подп.	Дата			
Директор		Шатрыкина Ю.Н.						
Выполнила		Безьякина М.А.						
Материалы по обоснованию проекта планировки территории						Стадия	Лист	Листов
Разбивочный чертёж красных линий						П	2	3
Масштаб 1:2000						ООО "Вектор"		