



**УПРАВЛЕНИЕ АРХИТЕКТУРЫ,
ГОРОДСКОГО СТРОИТЕЛЬСТВА
И ЗЕМЛЕПОЛЬЗОВАНИЯ
АДМИНИСТРАЦИИ
МУНИЦИПАЛЬНОГО ОБРАЗОВАНИЯ
ГОРОДСКОГО ОКРУГА «СЫКТЫВКАР»**

**«СЫКТЫВКАР» КАР КЫТШЫН
МУНИЦИПАЛЬНОЙ ЮКОНЛОН
АДМИНИСТРАЦИЯСА
АРХИТЕКТУРАОН, КАР
СТРОИТОМОН ДА МУОН
ВОДИТЧОМОН
ВЕСЬКОДЛАНИН**

ул. Бабушкина, д. 22, г. Сыктывкар,
Республика Коми, 167000
тел./факс 24-27-62
E-mail: uaig@sykt.rkomi.ru

Документация по планировке территории

ПРОЕКТ МЕЖЕВАНИЯ ТЕРРИТОРИИ

Внесение изменений в проектную документацию по межеванию территории
(проект межевания) в кадастровом квартале 11:05:0105016, утвержденную
постановлением администрации МО ГО «Сыктывкар» от 07.12.2017 № 12/4259

Книга 1. Утверждаемая часть проекта межевания территории.

Начальник Управления

Е.В. Мартынова

г. Сыктывкар, 2023 г.

Изменения, вносимые в проект межевания территории в отношении
кадастрового квартала 11:05:0105016.

1. В пункте 7 «Экспликация образуемых земельных участков» таблицу 1 дополнить позицией следующего содержания:

«

:ЗУ58	П-3	Хранение автотранспорта, автомобильные мойки, ремонт автомобилей	3213
:ЗУ59	ИТ-2.5	Улично-дорожная сеть	68937

».

2. Пункт 9 «Каталоги координат поворотных точек границ образуемых земельных участков» дополнить текстом следующего содержания:

«

:ЗУ58		
площадь: 3213 кв.м		
1	15909,04	14750,65
2	15902,26	14733,10
3	15911,07	14730,15
4	15921,00	14726,51
5	15925,02	14725,03
6	15924,70	14723,62
7	15923,66	14720,99
8	15925,18	14718,15
9	15925,34	14714,31
10	15920,53	14699,73
11	15938,91	14689,93
12	15940,15	14694,08
13	15948,27	14691,27
14	15949,95	14696,53
15	15953,66	14711,17
16	15959,04	14742,61
17	15930,13	14747,26
1	15909,04	14750,65

:ЗУ59		
площадь: 68937 кв.м		
1	628666.37	4440048.59
2	628656.76	4440051.4
3	628633.92	4439974.69
4	628626.27	4439949.01
5	628604.1	4439936.9
6	628599.33	4439934.3
7	628597.17	4439933.12
8	628597.16	4439931.3
9	628593.83	4439931.3
10	628586.8	4439927.46

11	628580.34	4439926.22
12	628574.48	4439925.1
13	628573.48	4439919.76
14	628567.64	4439920.85
15	628566.8	4439916.4
16	628560.34	4439917.53
17	628561.3	4439922.58
18	628552.93	4439920.98
19	628552.52	4439918.4
20	628552.3	4439908.6
21	628549.45	4439908.59
22	628548.78	4439908.59
23	628545.82	4439908.56
24	628545.76	4439918.47
25	628545.03	4439919.47
26	628536.01	4439917.74
27	628531.16	4439916.8
28	628529.01	4439905.58
29	628516.58	4439907.97
30	628517.79	4439914.24
31	628513.71	4439913.48
32	628509.66	4439912.68
33	628507.3	4439900.24
34	628494.52	4439902.65
35	628495.97	4439910.07
36	628492.13	4439909.35
37	628488.32	4439908.61
38	628486.36	4439897.98
39	628474.17	4439900.48
40	628475.17	4439906.09
41	628471.38	4439905.39
42	628467.64	4439904.66
43	628466.68	4439899.08
44	628459.94	4439899.41
45	628453.38	4439900.98
46	628453.56	4439901.96
47	628449.74	4439901.24
48	628445.97	4439900.51
49	628445.07	4439895.31
50	628432.43	4439897.49
51	628432.51	4439897.95
52	628428.5	4439897.19
53	628407.41	4439893.15
54	628403.34	4439892.36
55	628401.8	4439883.5
56	628395.44	4439884.61
57	628394.69	4439880.3
58	628388.18	4439881.43
59	628389.63	4439889.74
60	628385.57	4439888.97
61	628381.38	4439888.17
62	628380.01	4439878.77
63	628367.74	4439880.56

64	628368.44	4439885.7
65	628365.17	4439885.06
66	628355.34	4439883.19
67	628355.9	4439879.21
68	628293.41	4439870.45
69	628293.28	4439871.32
70	628289.71	4439870.64
71	628286.16	4439869.97
72	628286.29	4439869.2
73	628275.67	4439867.48
74	628262.24	4439865.33
75	628258.85	4439864.77
76	628251.83	4439863.43
77	628211.96	4439855.79
78	628187.1	4439851.02
79	628161.06	4439846.02
80	628127.36	4439839.59
81	628113.38	4439836.92
82	628102.42	4439834.82
83	628078.04	4439830.16
84	628038.35	4439822.57
85	628030.8	4439821.12
86	628031.99	4439809.48
87	627995.9	4439802.12
88	627995.04	4439797.25
89	627984.27	4439797.8
90	627980.67	4439816.54
91	627956.42	4439817.25
92	627934.86	4439823.07
93	627634.44	4439904.17
94	627577.15	4439919.63
95	627563.62	4439923.28
96	627539.48	4439929.8
97	627510.69	4439937.58
98	627472.49	4439947.89
99	627439.75	4439956.73
100	627434.04	4439958.26
101	627383.1	4439972.02
102	627361.1	4439977.96
103	627324.24	4439987.91
104	627273.24	4440003.27
105	627197.86	4440025.99
106	627149.53	4440040.54
107	627128.56	4440046.86
108	627027.84	4440077.21
109	626998.63	4440086.01
110	626934.7	4440105.27
111	626892.31	4440118.04
112	626880.5	4440121.61
113	626859.5	4440127.93
114	626804.36	4440144.54
115	626762.12	4440157.27
116	626761.87	4440148.85

117	626757.61	4440148.95
118	626753.55	4440159.86
119	626677.52	4440182.76
120	626635.31	4440195.49
121	626608.11	4440203.66
122	626606.97	4440199.91
123	626566.24	4440212.3
124	626567.37	4440215.95
125	626555.78	4440219.43
126	626506.25	4440234.36
127	626499.14	4440236.49
128	626492.01	4440231.3
129	626489.83	4440221.67
130	626476.96	4440225.33
131	626482.09	4440242.49
132	626468.12	4440246.72
133	626463.06	4440247.37
134	626461.63	4440243.08
135	626454.71	4440245.23
136	626456.08	4440249.48
137	626410.11	4440263.32
138	626408.86	4440259.4
139	626363.54	4440273.4
140	626350.46	4440277.45
141	626343.7	4440279.54
142	626341.85	4440280.31
143	626340	4440281.08
144	626336.96	4440282.34
145	626336.45	4440280.74
146	626323.16	4440285.02
147	626324.02	4440287.71
148	626315.09	4440291.43
149	626293.07	4440302.31
150	626275.76	4440314.33
151	626280.69	4440323.84
152	626277.48	4440326.26
153	626276.27	4440324.18
154	626266.33	4440330.5
155	626267.99	4440333.37
156	626267.59	4440333.68
157	626242.27	4440352.69
158	626209.42	4440404.41
159	626187.48	4440449.94
160	626188.07	4440450.27
161	626182.74	4440460.63
162	626170.57	4440454.68
163	626167.94	4440459.22
164	626162.9	4440467.89
165	626176.27	4440474.39
166	626170.09	4440487.48
167	626142.34	4440546.09
168	626114.57	4440604.7
169	626108.38	4440617.78

170	626070.38	4440698
171	626042.61	4440746.61
172	626027.61	4440765.46
173	626013.96	4440782.61
174	625983.35	4440810.63
175	625969.92	4440822.93
176	625902.13	4440859.38
177	625894.23	4440862.14
178	625852.67	4440876.66
179	625847.6	4440878.43
180	625825.4	4440886.16
181	625790.22	4440898.47
182	625772.58	4440904.62
183	625733.3	4440918.34
184	625672.03	4440939.73
185	625669.94	4440933.22
186	625659.79	4440936.37
187	625642.65	4440940.63
188	625645.74	4440948.91
189	625616.57	4440959.11
190	625615.9	4440959.34
191	625573	4440987.5
192	625566.39	4440991.83
193	625560.64	4440980.85
194	625525.67	4441016.87
195	625504.46	4441045.98
196	625486.9	4441074.09
197	625481.03	4441085.11
198	625453.91	4441148.56
199	625453.3	4441149.44
200	625450.03	4441154.11
201	625445.37	4441162.85
202	625437.63	4441181.94
203	625438.74	4441183.96
204	625445.38	4441191.28
205	625444.03	4441194.44
206	625439.93	4441192.3
207	625432.63	4441197.25
208	625428.94	4441200.91
209	625419.91	4441222.24
210	625417.77	4441235.97
211	625421.01	4441249.75
212	625406.74	4441237.86
213	625404.71	4441236.45
214	625472.94	4441076.1
215	625548.68	4440979.62
216	625607.34	4440941.1
217	625697.73	4440910.68
218	625893.22	4440841.29
219	625935.73	4440820.89
220	625986.29	4440782.37
221	626026.11	4440736.17
222	626050.71	4440692.37

223	626190.6	4440394.29
224	626227.4	4440334.68
225	626256.12	4440308.46
226	626285.43	4440289.35
227	626308.88	4440277.77
228	626338.6	4440265.41
229	626387	4440249.39
230	627319.49	4439969.72
231	627344.18	4439962.97
232	627413.1	4439948.04
233	627497.89	4439922.83
234	627955.3	4439797.07
235	627995.03	4439793.39
236	628049.24	4439802.63
237	628177.87	4439828.53
238	628398.88	4439871.98
239	628581.9	4439905.96
240	628614.36	4439919.96
241	628633.03	4439942.28


».

3. Дополнить проект межевания территории схемами расположения земельных участков :ЗУ58, :ЗУ59 на кадастровой карте территории в следующей редакции:

Условный номер земельного участка: 3У58

Площадь земельного участка: 3213 кв.м

Система координат: МСК 11 (4 зона)

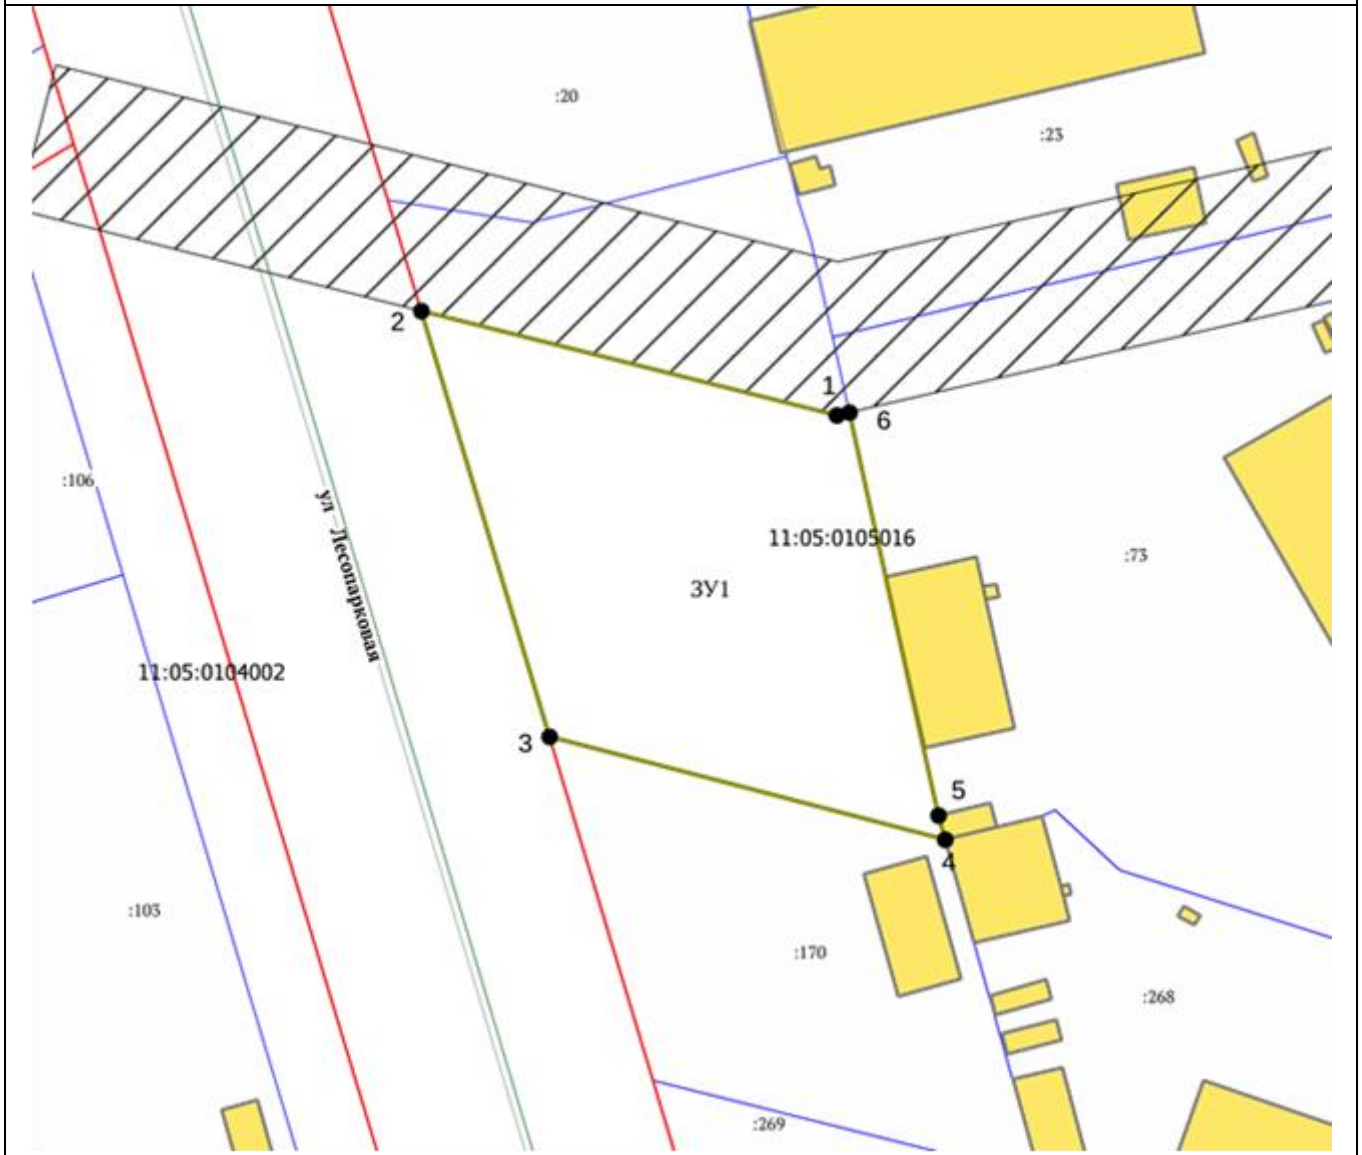


Масштаб: 1:1000

Условный (кадастровый) номер земельного участка: ЗУ59

Площадь земельного участка: 68937 кв.м.

Система координат: МСК 11 (4 зона)

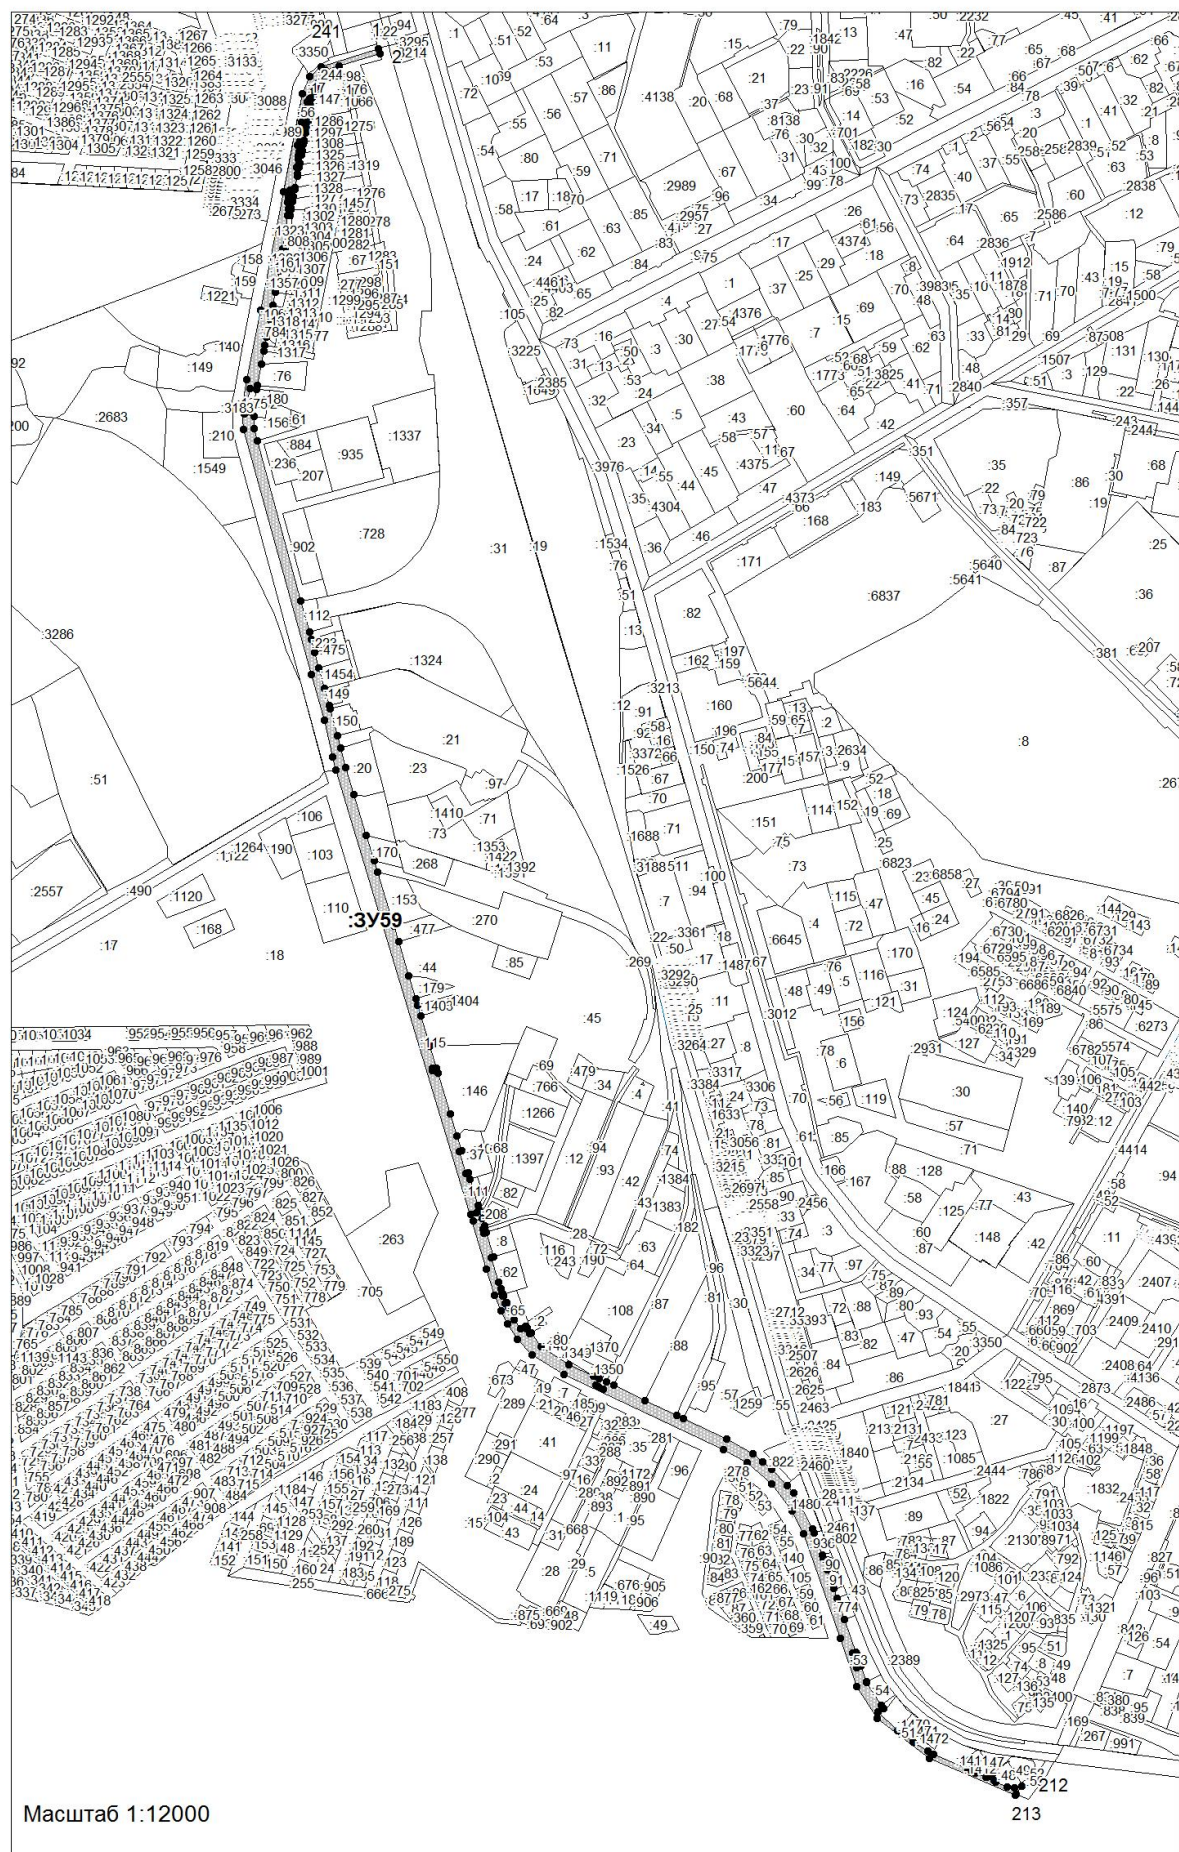

Масштаб 1:12000

213



**УПРАВЛЕНИЕ АРХИТЕКТУРЫ,
ГОРОДСКОГО СТРОИТЕЛЬСТВА
И ЗЕМЛЕПОЛЬЗОВАНИЯ
АДМИНИСТРАЦИИ
МУНИЦИПАЛЬНОГО ОБРАЗОВАНИЯ
ГОРОДСКОГО ОКРУГА «СЫКТЫВКАР»**

**«СЫКТЫВКАР» КАР КЫТШЫН
МУНИЦИПАЛЬНОЙ ЮКОНЛОН
АДМИНИСТРАЦИЯСА
АРХИТЕКТУРАОН, КАР
СТРОИТОМОН ДА МУОН
ВОДИТЧОМОН
ВЕСЬКОДЛАНИН**

ул. Бабушкина, д. 22, г. Сыктывкар,
Республика Коми, 167000
тел./факс 24-27-62
E-mail: uaig@sykt.rkomi.ru

Документация по планировке территории

ПРОЕКТ МЕЖЕВАНИЯ ТЕРРИТОРИИ

Внесение изменений в проектную документацию по межеванию территории (проект межевания) в кадастровом квартале 11:05:0105016, утвержденную постановлением администрации МО ГО «Сыктывкар» от 07.12.2017 № 12/4259

Книга 2. Материалы по обоснованию проекта межевания территории.

Начальник Управления

Е.В. Мартынова

г. Сыктывкар, 2023 г.

Внесение изменений в том 2 проекта межевания территории в отношении кадастрового квартала 11:05:0105016 не требуется.