

Утверждена

(наименование документа об утверждении, включая наименования


органов государственной власти или органов местного

самоуправления, принявших решение об утверждении схемы

или подписавших соглашение о перераспределении земельных участков)

OT _____ №

Площадь испрашиваемого публичного сервитута: 11 876 кв.м.
Каталог координат: Приложение 1 на 1 листе
Система координат: МСК -11, зона 4
Кадастровые номера земельных участков, в отношении которых испрашивается публичный сервитут: 11:05:0000000:170; 11:05:0105026:131; 11:05:0105026:514; 11:05:0105026:65; 11:05:0105026:800; 11:05:0105026:823; 11:05:0105026:841; 11:05:0105026:863; 11:05:0107021:19; 11:05:0107021:267; 11:05:0107021:991
земли кадастровых кварталов: 11:05:0107021

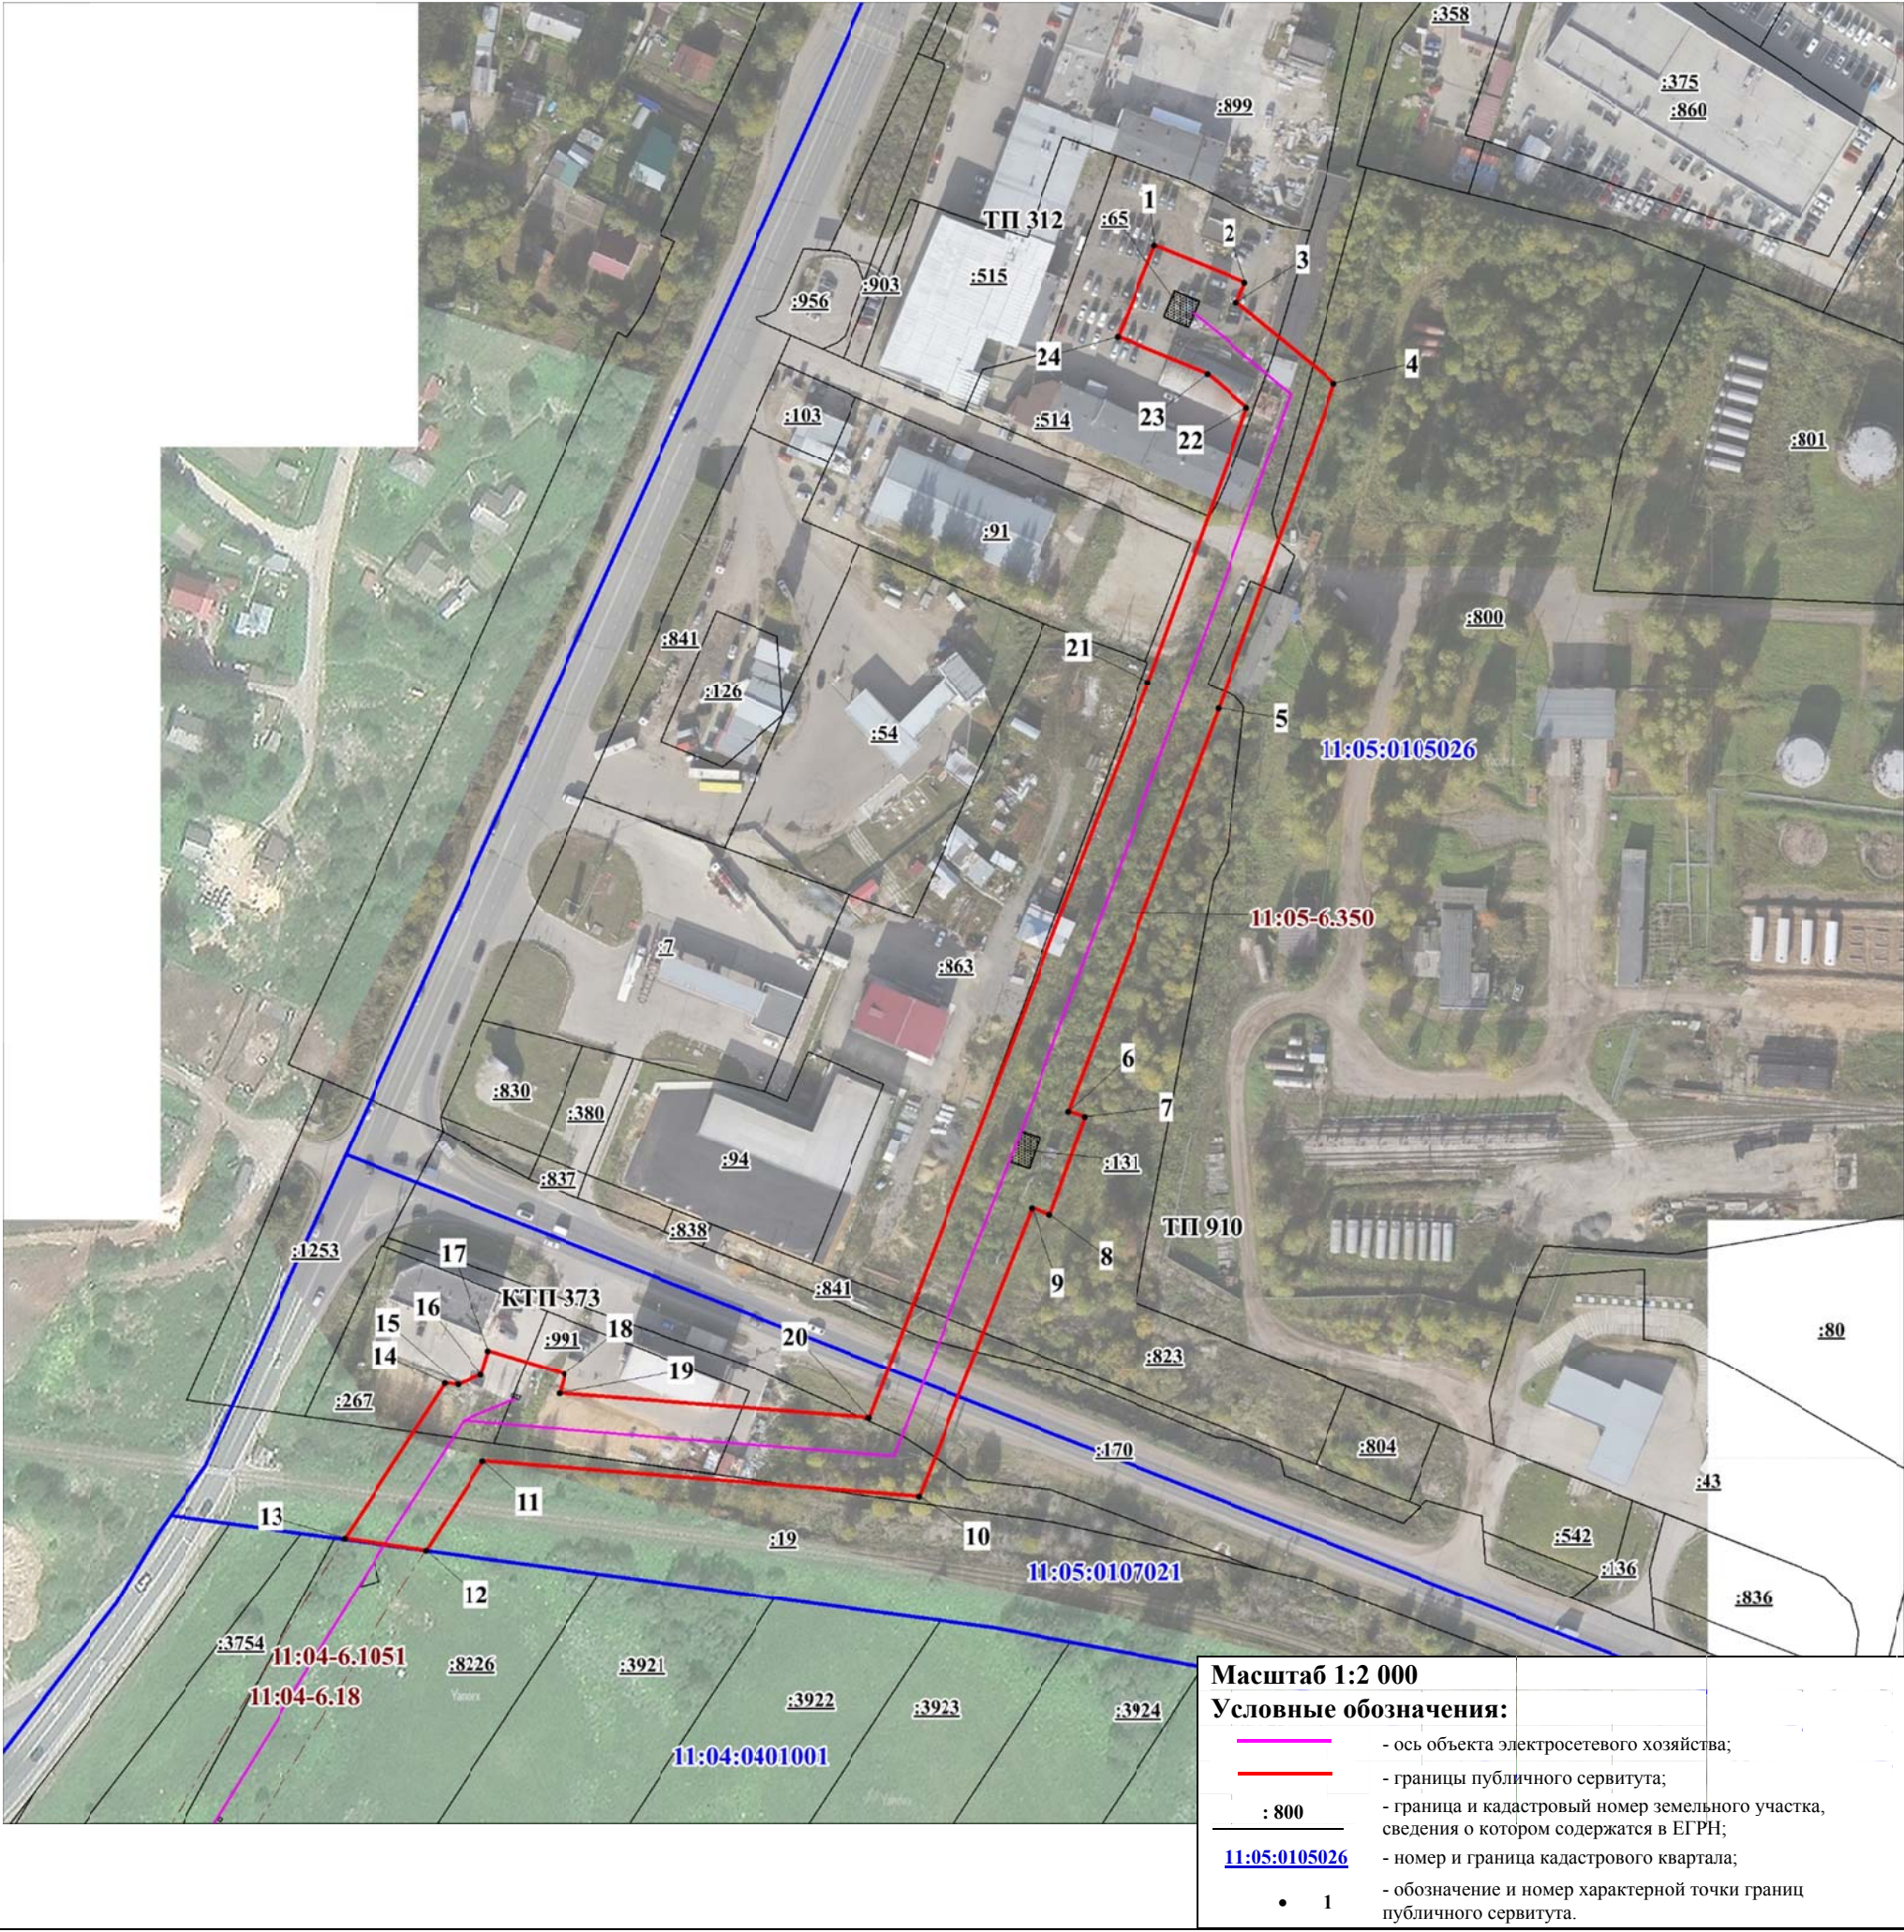

**Каталог координат границ публичного сервитута
объекта электросетевого хозяйства:**

**ВЛ-10 кВ "ТП-312-ТП-323-ТП-321" с установкой РКЛ-10 (для ТП автокосметического центра)
ВЛ-10 кВ ТП №312 - ТП №912-КТП №№910, 373, 911, 1108 - ТП №323 -ТП №321 с. Выльгорт**

Площадь публичного сервитута: 11 876 кв.м.

Метод определения координат: Аналитический метод

Система координат: МСК - 11, зона 4

Средняя квадратичная погрешность определения координат характерных точек контура (Mt) = 0,10 м

Обозначение характерных точек границ	Координаты, м	
	X	Y
1	2	3
1	625828.73	4441583.51
2	625818.54	4441609.07
3	625812.94	4441606.84
4	625790.27	4441634.57
5	625698.19	4441602.88
6	625584.07	4441562.17
7	625582.55	4441566.69
8	625554.76	4441557.32
9	625556.58	4441551.92
10	625474.62	4441521.10
11	625483.13	4441398.08
12	625457.69	4441382.26
13	625460.91	4441359.15
14	625504.99	4441386.94
15	625504.72	4441390.63
16	625507.64	4441397.23
17	625514.34	4441399.18
18	625508.04	4441420.63
19	625502.66	4441419.21
20	625496.62	4441506.92
21	625705.21	4441583.09
22	625783.30	4441610.08
23	625792.69	4441598.75
24	625802.86	4441573.22
1	625828.73	4441583.51