

**ГРАФИЧЕСКОЕ ОПИСАНИЕ**  
**местоположения границ населенных пунктов, территориальных**  
**зон, особо охраняемых природных территорий, зон с особыми**  
**условиями использования территории**

***Публичный сервитут для размещения (эксплуатации) тепловых сетей от ТК 1К17 ЦВК, 1 магистраль***

(наименование объекта, местоположение границ которого описано (далее - объект))

**Раздел 1**

| Сведения об объекте |                                                                                 |   |
|---------------------|---------------------------------------------------------------------------------|---|
| № п/п               | Характеристики объекта                                                          | Описание характеристик   |
| 1                   | 2                                                                               | 3   |
| 1                   | Местоположение объекта                                                          | Республика Коми, Сыктывкар город.   |
| 2                   | Площадь объекта ± величина погрешности определения площади ( $P \pm \Delta P$ ) | 11 814 м²   |
| 3                   | Иные характеристики объекта                                                     | <p>Вид объекта реестра границ: Граница публичного сервитута</p> <p>Кадастровый номер квартала: 11:05:0000000</p> <p>Вид или наименование публичного сервитута по документу: Публичный сервитут для размещения (эксплуатации) тепловых сетей от ТК 1К17 ЦВК, 1 магистраль</p> <p>Цель установления публичного сервитута: Размещение объектов электросетевого хозяйства, тепловых сетей, водопроводных сетей, сетей водоотведения, линий и сооружений связи, линейных объектов системы газоснабжения, нефтепроводов и нефтепродуктопроводов, их неотъемлемых технологических частей, если указанные объекты являются объектами федерального, регионального или местного значения, либо необходимы для организации электро-, газо-, тепло-, водоснабжения населения и водоотведения, подключения (технологического присоединения) к сетям инженерно-технического обеспечения, либо переносятся в связи с изъятием земельных участков, на которых они ранее располагались, для государственных или муниципальных нужд (далее также - инженерные сооружения)</p> <p>Срок публичного сервитута: продолжительность: 49 лет</p> <p>Обладатель публичного сервитута: Юридическое лицо Общество с ограниченной ответственностью "Комитеплоэнерго" (ИНН: 1103006077, ОГРН: 1000000000000, адрес эл. почты: office-VTEC@tplusgroup.ru, почтовый адрес: 167004, Республика Коми, г.о. Сыктывкар, г. Сыктывкар, Сысольское шоссе, стр. 9, ком. 209).</p> |

**Раздел 2**

**Сведения о местоположении границ объекта**

**1. Система координат** МСК-11 зона 4

**2. Сведения о характерных точках границ объекта**

| Обозначение<br>характерных<br>точек<br>границ | Координаты, м |              | Метод определения<br>координат характерной<br>точки | Средняя<br>квадратическая<br>погрешность<br>положения<br>характерной<br>точки (Mt), м | Описание<br>обозначения точки<br>на местности (при<br>наличии) |
|-----------------------------------------------|---------------|--------------|-----------------------------------------------------|---------------------------------------------------------------------------------------|----------------------------------------------------------------|
|                                               | X             | Y            |                                                     |                                                                                       |                                                                |
| 1                                             | 2             | 3            | 4                                                   | 5                                                                                     | 6                                                              |
| 4512                                          |               |              |                                                     |                                                                                       |                                                                |
| 1                                             | 629 264,74    | 4 441 942,17 | Аналитический метод                                 | 0,10                                                                                  | —                                                              |
| 2                                             | 629 270,44    | 4 441 938,32 |                                                     |                                                                                       |                                                                |
| 3                                             | 629 269,85    | 4 441 937,13 |                                                     |                                                                                       |                                                                |
| 4                                             | 629 278,04    | 4 441 933,01 |                                                     |                                                                                       |                                                                |
| 5                                             | 629 282,28    | 4 441 941,42 |                                                     |                                                                                       |                                                                |
| 6                                             | 629 281,69    | 4 441 941,71 |                                                     |                                                                                       |                                                                |
| 7                                             | 629 282,90    | 4 441 943,82 |                                                     |                                                                                       |                                                                |
| 8                                             | 629 284,89    | 4 441 946,58 |                                                     |                                                                                       |                                                                |
| 9                                             | 629 286,34    | 4 441 949,35 |                                                     |                                                                                       |                                                                |
| 10                                            | 629 287,40    | 4 441 948,82 |                                                     |                                                                                       |                                                                |
| 11                                            | 629 288,00    | 4 441 950,02 |                                                     |                                                                                       |                                                                |
| 12                                            | 629 310,05    | 4 441 939,65 |                                                     |                                                                                       |                                                                |
| 13                                            | 629 318,99    | 4 441 935,13 |                                                     |                                                                                       |                                                                |
| 14                                            | 629 318,47    | 4 441 934,09 |                                                     |                                                                                       |                                                                |
| 15                                            | 629 320,07    | 4 441 933,28 |                                                     |                                                                                       |                                                                |
| 16                                            | 629 319,10    | 4 441 930,12 |                                                     |                                                                                       |                                                                |
| 17                                            | 629 333,77    | 4 441 922,52 |                                                     |                                                                                       |                                                                |
| 18                                            | 629 330,57    | 4 441 915,57 |                                                     |                                                                                       |                                                                |
| 19                                            | 629 336,93    | 4 441 912,64 |                                                     |                                                                                       |                                                                |
| 20                                            | 629 342,53    | 4 441 924,78 |                                                     |                                                                                       |                                                                |
| 21                                            | 629 357,15    | 4 441 918,61 |                                                     |                                                                                       |                                                                |
| 22                                            | 629 356,75    | 4 441 917,81 |                                                     |                                                                                       |                                                                |
| 23                                            | 629 364,94    | 4 441 913,69 |                                                     |                                                                                       |                                                                |
| 24                                            | 629 369,18    | 4 441 922,09 |                                                     |                                                                                       |                                                                |
| 25                                            | 629 368,43    | 4 441 922,47 |                                                     |                                                                                       |                                                                |
| 26                                            | 629 382,82    | 4 441 947,43 |                                                     |                                                                                       |                                                                |
| 27                                            | 629 371,63    | 4 441 953,02 |                                                     |                                                                                       |                                                                |
| 28                                            | 629 368,24    | 4 441 946,88 |                                                     |                                                                                       |                                                                |
| 29                                            | 629 373,04    | 4 441 944,48 |                                                     |                                                                                       |                                                                |
| 30                                            | 629 362,17    | 4 441 925,62 |                                                     |                                                                                       |                                                                |
| 31                                            | 629 360,93    | 4 441 926,24 |                                                     |                                                                                       |                                                                |
| 32                                            | 629 360,26    | 4 441 924,90 |                                                     |                                                                                       |                                                                |
| 33                                            | 629 330,44    | 4 441 937,47 |                                                     |                                                                                       |                                                                |
| 34                                            | 629 330,90    | 4 441 938,37 |                                                     |                                                                                       |                                                                |
| 35                                            | 629 329,88    | 4 441 938,88 |                                                     |                                                                                       |                                                                |
| 36                                            | 629 352,18    | 4 441 983,52 |                                                     |                                                                                       |                                                                |
| 37                                            | 629 364,15    | 4 441 978,10 |                                                     |                                                                                       |                                                                |
| 38                                            | 629 365,95    | 4 441 982,09 |                                                     |                                                                                       |                                                                |
| 39                                            | 629 362,85    | 4 441 983,67 |                                                     |                                                                                       |                                                                |
| 40                                            | 629 363,84    | 4 441 985,93 |                                                     |                                                                                       |                                                                |
| 41                                            | 629 354,02    | 4 441 990,37 |                                                     |                                                                                       |                                                                |
| 42                                            | 629 357,63    | 4 441 999,76 |                                                     |                                                                                       |                                                                |
| 43                                            | 629 360,99    | 4 442 007,17 |                                                     |                                                                                       |                                                                |
| 44                                            | 629 362,17    | 4 442 006,57 |                                                     |                                                                                       |                                                                |
| 45                                            | 629 362,91    | 4 442 008,04 |                                                     |                                                                                       |                                                                |
| 46                                            | 629 363,32    | 4 442 007,87 |                                                     |                                                                                       |                                                                |

**Раздел 2**

| Сведения о местоположении границ объекта |            |              |                     |      |   |
|------------------------------------------|------------|--------------|---------------------|------|---|
| 1                                        | 2          | 3            | 4                   | 5    | 6 |
| 47                                       | 629 362,96 | 4 442 007,14 | Аналитический метод | 0,10 | — |
| 48                                       | 629 371,15 | 4 442 003,02 |                     |      |   |
| 49                                       | 629 371,78 | 4 442 004,26 |                     |      |   |
| 50                                       | 629 375,72 | 4 442 002,59 |                     |      |   |
| 51                                       | 629 374,87 | 4 442 000,90 |                     |      |   |
| 52                                       | 629 383,59 | 4 441 996,52 |                     |      |   |
| 53                                       | 629 385,04 | 4 441 999,30 |                     |      |   |
| 54                                       | 629 398,65 | 4 441 993,53 |                     |      |   |
| 55                                       | 629 417,11 | 4 442 016,62 |                     |      |   |
| 56                                       | 629 424,38 | 4 442 030,84 |                     |      |   |
| 57                                       | 629 427,72 | 4 442 030,72 |                     |      |   |
| 58                                       | 629 427,61 | 4 442 030,24 |                     |      |   |
| 59                                       | 629 428,33 | 4 442 030,07 |                     |      |   |
| 60                                       | 629 422,10 | 4 442 001,71 |                     |      |   |
| 61                                       | 629 421,10 | 4 442 001,96 |                     |      |   |
| 62                                       | 629 418,95 | 4 441 992,80 |                     |      |   |
| 63                                       | 629 419,85 | 4 441 992,58 |                     |      |   |
| 64                                       | 629 415,85 | 4 441 977,90 |                     |      |   |
| 65                                       | 629 430,91 | 4 441 962,66 |                     |      |   |
| 66                                       | 629 435,89 | 4 441 967,59 |                     |      |   |
| 67                                       | 629 423,66 | 4 441 979,95 |                     |      |   |
| 68                                       | 629 426,66 | 4 441 990,93 |                     |      |   |
| 69                                       | 629 427,84 | 4 441 990,65 |                     |      |   |
| 70                                       | 629 428,19 | 4 441 992,06 |                     |      |   |
| 71                                       | 629 436,96 | 4 441 990,46 |                     |      |   |
| 72                                       | 629 439,43 | 4 442 004,79 |                     |      |   |
| 73                                       | 629 444,61 | 4 442 004,25 |                     |      |   |
| 74                                       | 629 444,79 | 4 442 006,29 |                     |      |   |
| 75                                       | 629 448,27 | 4 442 005,84 |                     |      |   |
| 76                                       | 629 448,82 | 4 442 010,84 |                     |      |   |
| 77                                       | 629 433,65 | 4 442 012,44 |                     |      |   |
| 78                                       | 629 431,27 | 4 441 998,61 |                     |      |   |
| 79                                       | 629 429,85 | 4 441 998,87 |                     |      |   |
| 80                                       | 629 430,08 | 4 441 999,78 |                     |      |   |
| 81                                       | 629 428,91 | 4 442 000,06 |                     |      |   |
| 82                                       | 629 435,14 | 4 442 028,42 |                     |      |   |
| 83                                       | 629 436,50 | 4 442 028,09 |                     |      |   |
| 84                                       | 629 436,97 | 4 442 030,00 |                     |      |   |
| 85                                       | 629 444,78 | 4 442 029,04 |                     |      |   |
| 86                                       | 629 445,91 | 4 442 035,95 |                     |      |   |
| 87                                       | 629 438,65 | 4 442 036,84 |                     |      |   |
| 88                                       | 629 438,74 | 4 442 037,23 |                     |      |   |
| 89                                       | 629 429,76 | 4 442 039,41 |                     |      |   |
| 90                                       | 629 429,35 | 4 442 037,66 |                     |      |   |
| 91                                       | 629 420,18 | 4 442 038,00 |                     |      |   |
| 92                                       | 629 411,20 | 4 442 020,44 |                     |      |   |
| 93                                       | 629 396,49 | 4 442 002,05 |                     |      |   |
| 94                                       | 629 381,81 | 4 442 008,27 |                     |      |   |
| 95                                       | 629 381,52 | 4 442 007,72 |                     |      |   |
| 96                                       | 629 374,94 | 4 442 010,53 |                     |      |   |
| 97                                       | 629 375,39 | 4 442 011,42 |                     |      |   |
| 98                                       | 629 367,14 | 4 442 015,57 |                     |      |   |
| 99                                       | 629 366,44 | 4 442 014,15 |                     |      |   |
| 100                                      | 629 366,07 | 4 442 014,31 |                     |      |   |
| 101                                      | 629 366,41 | 4 442 014,98 |                     |      |   |

**Раздел 2**

| Сведения о местоположении границ объекта |            |              |                     |      |   |
|------------------------------------------|------------|--------------|---------------------|------|---|
| 1                                        | 2          | 3            | 4                   | 5    | 6 |
| 102                                      | 629 358,16 | 4 442 019,13 | Аналитический метод | 0,10 | — |
| 103                                      | 629 357,74 | 4 442 018,27 |                     |      |   |
| 104                                      | 629 357,62 | 4 442 018,33 |                     |      |   |
| 105                                      | 629 357,70 | 4 442 018,49 |                     |      |   |
| 106                                      | 629 330,17 | 4 442 032,64 |                     |      |   |
| 107                                      | 629 332,25 | 4 442 036,93 |                     |      |   |
| 108                                      | 629 326,14 | 4 442 040,38 |                     |      |   |
| 109                                      | 629 320,89 | 4 442 029,54 |                     |      |   |
| 110                                      | 629 348,25 | 4 442 015,47 |                     |      |   |
| 111                                      | 629 347,22 | 4 442 013,49 |                     |      |   |
| 112                                      | 629 352,86 | 4 442 010,19 |                     |      |   |
| 113                                      | 629 348,31 | 4 441 999,67 |                     |      |   |
| 114                                      | 629 349,83 | 4 441 999,10 |                     |      |   |
| 115                                      | 629 346,37 | 4 441 989,93 |                     |      |   |
| 116                                      | 629 346,81 | 4 441 988,43 |                     |      |   |
| 117                                      | 629 323,63 | 4 441 942,03 |                     |      |   |
| 118                                      | 629 322,65 | 4 441 942,52 |                     |      |   |
| 119                                      | 629 322,10 | 4 441 941,40 |                     |      |   |
| 120                                      | 629 315,97 | 4 441 944,62 |                     |      |   |
| 121                                      | 629 316,98 | 4 441 946,39 |                     |      |   |
| 122                                      | 629 309,11 | 4 441 950,93 |                     |      |   |
| 123                                      | 629 307,55 | 4 441 948,56 |                     |      |   |
| 124                                      | 629 291,15 | 4 441 956,27 |                     |      |   |
| 125                                      | 629 291,64 | 4 441 957,23 |                     |      |   |
| 126                                      | 629 290,60 | 4 441 957,75 |                     |      |   |
| 127                                      | 629 296,20 | 4 441 969,17 |                     |      |   |
| 128                                      | 629 275,93 | 4 441 979,42 |                     |      |   |
| 129                                      | 629 287,52 | 4 442 001,46 |                     |      |   |
| 130                                      | 629 307,43 | 4 441 991,22 |                     |      |   |
| 131                                      | 629 310,18 | 4 441 996,55 |                     |      |   |
| 132                                      | 629 289,84 | 4 442 007,01 |                     |      |   |
| 133                                      | 629 290,07 | 4 442 007,46 |                     |      |   |
| 134                                      | 629 284,32 | 4 442 010,41 |                     |      |   |
| 135                                      | 629 266,42 | 4 441 976,38 |                     |      |   |
| 136                                      | 629 286,87 | 4 441 966,04 |                     |      |   |
| 137                                      | 629 284,35 | 4 441 960,89 |                     |      |   |
| 138                                      | 629 283,39 | 4 441 961,38 |                     |      |   |
| 139                                      | 629 279,21 | 4 441 952,94 |                     |      |   |
| 140                                      | 629 280,09 | 4 441 952,50 |                     |      |   |
| 141                                      | 629 278,92 | 4 441 950,27 |                     |      |   |
| 142                                      | 629 277,00 | 4 441 947,61 |                     |      |   |
| 143                                      | 629 275,43 | 4 441 944,86 |                     |      |   |
| 144                                      | 629 274,03 | 4 441 945,57 |                     |      |   |
| 145                                      | 629 273,58 | 4 441 944,65 |                     |      |   |
| 146                                      | 629 268,65 | 4 441 947,97 |                     |      |   |
| 1                                        | 629 264,74 | 4 441 942,17 |                     |      |   |
| Публичный сервитут 1(6)                  |            |              |                     |      |   |
| 147                                      | 629 236,60 | 4 441 962,73 | Аналитический метод | 0,10 | — |
| 148                                      | 629 239,84 | 4 441 968,93 |                     |      |   |
| 149                                      | 629 231,21 | 4 441 973,66 |                     |      |   |
| 150                                      | 629 228,05 | 4 441 967,41 |                     |      |   |
| 147                                      | 629 236,60 | 4 441 962,73 |                     |      |   |
| Публичный сервитут 1(4)                  |            |              |                     |      |   |
| 151                                      | 629 166,18 | 4 442 020,94 | Аналитический метод | 0,10 | — |
| 152                                      | 629 163,91 | 4 442 022,25 |                     |      |   |

**Раздел 2**

| Сведения о местоположении границ объекта |            |              |                     |      |   |
|------------------------------------------|------------|--------------|---------------------|------|---|
| 1                                        | 2          | 3            | 4                   | 5    | 6 |
| 153                                      | 629 163,34 | 4 442 021,25 | Аналитический метод | 0,10 | — |
| 154                                      | 629 158,10 | 4 442 024,38 |                     |      |   |
| 155                                      | 629 156,99 | 4 442 022,79 |                     |      |   |
| 156                                      | 629 138,27 | 4 442 033,73 |                     |      |   |
| 157                                      | 629 135,78 | 4 442 029,79 |                     |      |   |
| 158                                      | 629 136,31 | 4 442 029,44 |                     |      |   |
| 159                                      | 629 134,50 | 4 442 026,46 |                     |      |   |
| 160                                      | 629 139,82 | 4 442 023,09 |                     |      |   |
| 161                                      | 629 140,57 | 4 442 024,28 |                     |      |   |
| 162                                      | 629 159,06 | 4 442 013,47 |                     |      |   |
| 163                                      | 629 159,41 | 4 442 013,98 |                     |      |   |
| 164                                      | 629 166,05 | 4 442 010,14 |                     |      |   |
| 165                                      | 629 164,88 | 4 442 007,67 |                     |      |   |
| 166                                      | 629 171,14 | 4 442 004,62 |                     |      |   |
| 167                                      | 629 175,59 | 4 442 013,95 |                     |      |   |
| 168                                      | 629 171,73 | 4 442 016,25 |                     |      |   |
| 169                                      | 629 177,64 | 4 442 020,23 |                     |      |   |
| 170                                      | 629 193,76 | 4 442 020,96 |                     |      |   |
| 171                                      | 629 201,63 | 4 442 017,62 |                     |      |   |
| 172                                      | 629 204,57 | 4 442 023,98 |                     |      |   |
| 173                                      | 629 195,04 | 4 442 028,03 |                     |      |   |
| 174                                      | 629 175,36 | 4 442 027,13 |                     |      |   |
| 151                                      | 629 166,18 | 4 442 020,94 |                     |      |   |
| Публичный сервитут 1(3)                  |            |              |                     |      |   |
| 175                                      | 629 167,48 | 4 442 153,85 | Аналитический метод | 0,10 | — |
| 176                                      | 629 175,62 | 4 442 149,64 |                     |      |   |
| 177                                      | 629 179,97 | 4 442 158,01 |                     |      |   |
| 178                                      | 629 178,79 | 4 442 158,62 |                     |      |   |
| 179                                      | 629 182,91 | 4 442 167,15 |                     |      |   |
| 180                                      | 629 185,13 | 4 442 166,06 |                     |      |   |
| 181                                      | 629 189,55 | 4 442 175,03 |                     |      |   |
| 182                                      | 629 187,31 | 4 442 176,13 |                     |      |   |
| 183                                      | 629 194,04 | 4 442 189,79 |                     |      |   |
| 184                                      | 629 195,56 | 4 442 189,01 |                     |      |   |
| 185                                      | 629 200,72 | 4 442 199,04 |                     |      |   |
| 186                                      | 629 191,03 | 4 442 204,02 |                     |      |   |
| 187                                      | 629 185,88 | 4 442 193,99 |                     |      |   |
| 188                                      | 629 187,81 | 4 442 192,99 |                     |      |   |
| 189                                      | 629 172,56 | 4 442 161,83 |                     |      |   |
| 190                                      | 629 171,77 | 4 442 162,24 |                     |      |   |
| 175                                      | 629 167,48 | 4 442 153,85 |                     |      |   |
| 5544                                     |            |              |                     |      |   |
| 191                                      | 628 962,21 | 4 441 867,98 | Аналитический метод | 0,10 | — |
| 192                                      | 628 969,72 | 4 441 864,14 |                     |      |   |
| 193                                      | 628 977,76 | 4 441 879,45 |                     |      |   |
| 194                                      | 628 979,74 | 4 441 878,38 |                     |      |   |
| 195                                      | 628 987,23 | 4 441 892,02 |                     |      |   |
| 196                                      | 628 989,05 | 4 441 891,05 |                     |      |   |
| 197                                      | 629 000,87 | 4 441 913,38 |                     |      |   |
| 198                                      | 629 015,38 | 4 441 917,54 |                     |      |   |
| 199                                      | 629 022,16 | 4 441 920,75 |                     |      |   |
| 200                                      | 629 041,24 | 4 441 910,00 |                     |      |   |
| 201                                      | 629 042,50 | 4 441 909,29 |                     |      |   |
| 202                                      | 629 039,13 | 4 441 903,01 |                     |      |   |
| 203                                      | 629 051,02 | 4 441 896,59 |                     |      |   |

**Раздел 2**

| Сведения о местоположении границ объекта |            |              |                     |      |   |
|------------------------------------------|------------|--------------|---------------------|------|---|
| 1                                        | 2          | 3            | 4                   | 5    | 6 |
| 204                                      | 629 051,56 | 4 441 897,60 | Аналитический метод | 0,10 | — |
| 205                                      | 629 054,55 | 4 441 896,06 |                     |      |   |
| 206                                      | 629 057,63 | 4 441 900,97 |                     |      |   |
| 207                                      | 629 048,60 | 4 441 905,85 |                     |      |   |
| 208                                      | 629 051,89 | 4 441 912,00 |                     |      |   |
| 209                                      | 629 051,58 | 4 441 912,18 |                     |      |   |
| 210                                      | 629 055,30 | 4 441 919,12 |                     |      |   |
| 211                                      | 629 069,99 | 4 441 912,50 |                     |      |   |
| 212                                      | 629 068,90 | 4 441 910,18 |                     |      |   |
| 213                                      | 629 078,66 | 4 441 905,21 |                     |      |   |
| 214                                      | 629 079,83 | 4 441 907,60 |                     |      |   |
| 215                                      | 629 093,81 | 4 441 900,85 |                     |      |   |
| 216                                      | 629 089,10 | 4 441 891,35 |                     |      |   |
| 217                                      | 629 095,38 | 4 441 888,24 |                     |      |   |
| 218                                      | 629 100,14 | 4 441 897,86 |                     |      |   |
| 219                                      | 629 102,12 | 4 441 896,95 |                     |      |   |
| 220                                      | 629 098,02 | 4 441 888,81 |                     |      |   |
| 221                                      | 629 106,89 | 4 441 884,22 |                     |      |   |
| 222                                      | 629 097,80 | 4 441 866,71 |                     |      |   |
| 223                                      | 629 104,61 | 4 441 862,14 |                     |      |   |
| 224                                      | 629 107,84 | 4 441 868,40 |                     |      |   |
| 225                                      | 629 106,89 | 4 441 869,04 |                     |      |   |
| 226                                      | 629 116,34 | 4 441 887,22 |                     |      |   |
| 227                                      | 629 107,38 | 4 441 891,85 |                     |      |   |
| 228                                      | 629 108,48 | 4 441 894,03 |                     |      |   |
| 229                                      | 629 112,12 | 4 441 892,35 |                     |      |   |
| 230                                      | 629 115,36 | 4 441 898,57 |                     |      |   |
| 231                                      | 629 108,34 | 4 441 901,80 |                     |      |   |
| 232                                      | 629 100,00 | 4 441 905,63 |                     |      |   |
| 233                                      | 629 079,20 | 4 441 915,67 |                     |      |   |
| 234                                      | 629 079,34 | 4 441 915,97 |                     |      |   |
| 235                                      | 629 058,53 | 4 441 925,35 |                     |      |   |
| 236                                      | 629 066,19 | 4 441 940,50 |                     |      |   |
| 237                                      | 629 059,97 | 4 441 943,72 |                     |      |   |
| 238                                      | 629 050,65 | 4 441 925,27 |                     |      |   |
| 239                                      | 629 050,00 | 4 441 924,05 |                     |      |   |
| 240                                      | 629 038,42 | 4 441 950,69 |                     |      |   |
| 241                                      | 629 036,37 | 4 441 954,71 |                     |      |   |
| 242                                      | 629 047,54 | 4 441 976,02 |                     |      |   |
| 243                                      | 629 069,11 | 4 441 964,85 |                     |      |   |
| 244                                      | 629 077,72 | 4 441 981,51 |                     |      |   |
| 245                                      | 629 082,35 | 4 441 978,24 |                     |      |   |
| 246                                      | 629 089,07 | 4 441 990,75 |                     |      |   |
| 247                                      | 629 084,35 | 4 441 994,29 |                     |      |   |
| 248                                      | 629 085,88 | 4 441 997,27 |                     |      |   |
| 249                                      | 629 087,60 | 4 441 997,46 |                     |      |   |
| 250                                      | 629 095,40 | 4 442 012,34 |                     |      |   |
| 251                                      | 629 080,91 | 4 442 019,64 |                     |      |   |
| 252                                      | 629 096,81 | 4 442 050,51 |                     |      |   |
| 253                                      | 629 126,56 | 4 442 035,22 |                     |      |   |
| 254                                      | 629 129,77 | 4 442 041,44 |                     |      |   |
| 255                                      | 629 106,32 | 4 442 053,50 |                     |      |   |
| 256                                      | 629 107,60 | 4 442 055,90 |                     |      |   |
| 257                                      | 629 101,90 | 4 442 058,22 |                     |      |   |
| 258                                      | 629 102,31 | 4 442 059,07 |                     |      |   |

**Раздел 2**

| Сведения о местоположении границ объекта |            |              |                     |      |   |
|------------------------------------------|------------|--------------|---------------------|------|---|
| 1                                        | 2          | 3            | 4                   | 5    | 6 |
| 259                                      | 629 101,20 | 4 442 059,60 | Аналитический метод | 0,10 | — |
| 260                                      | 629 110,81 | 4 442 081,12 |                     |      |   |
| 261                                      | 629 106,88 | 4 442 082,88 |                     |      |   |
| 262                                      | 629 119,47 | 4 442 106,96 |                     |      |   |
| 263                                      | 629 119,14 | 4 442 107,13 |                     |      |   |
| 264                                      | 629 122,63 | 4 442 113,83 |                     |      |   |
| 265                                      | 629 123,67 | 4 442 113,33 |                     |      |   |
| 266                                      | 629 127,74 | 4 442 121,83 |                     |      |   |
| 267                                      | 629 127,25 | 4 442 122,06 |                     |      |   |
| 268                                      | 629 139,05 | 4 442 142,23 |                     |      |   |
| 269                                      | 629 140,25 | 4 442 141,61 |                     |      |   |
| 270                                      | 629 140,95 | 4 442 142,95 |                     |      |   |
| 271                                      | 629 142,42 | 4 442 142,18 |                     |      |   |
| 272                                      | 629 141,84 | 4 442 141,06 |                     |      |   |
| 273                                      | 629 149,98 | 4 442 136,85 |                     |      |   |
| 274                                      | 629 154,33 | 4 442 145,22 |                     |      |   |
| 275                                      | 629 146,13 | 4 442 149,45 |                     |      |   |
| 276                                      | 629 145,60 | 4 442 148,42 |                     |      |   |
| 277                                      | 629 144,18 | 4 442 149,16 |                     |      |   |
| 278                                      | 629 144,60 | 4 442 149,97 |                     |      |   |
| 279                                      | 629 136,40 | 4 442 154,21 |                     |      |   |
| 280                                      | 629 132,11 | 4 442 145,82 |                     |      |   |
| 281                                      | 629 132,83 | 4 442 145,45 |                     |      |   |
| 282                                      | 629 120,91 | 4 442 125,09 |                     |      |   |
| 283                                      | 629 119,40 | 4 442 125,81 |                     |      |   |
| 284                                      | 629 118,42 | 4 442 123,71 |                     |      |   |
| 285                                      | 629 114,25 | 4 442 125,71 |                     |      |   |
| 286                                      | 629 111,06 | 4 442 119,48 |                     |      |   |
| 287                                      | 629 115,42 | 4 442 117,28 |                     |      |   |
| 288                                      | 629 116,31 | 4 442 116,85 |                     |      |   |
| 289                                      | 629 114,77 | 4 442 113,89 |                     |      |   |
| 290                                      | 629 111,72 | 4 442 115,64 |                     |      |   |
| 291                                      | 629 106,62 | 4 442 105,80 |                     |      |   |
| 292                                      | 629 110,03 | 4 442 104,01 |                     |      |   |
| 293                                      | 629 097,23 | 4 442 079,52 |                     |      |   |
| 294                                      | 629 101,57 | 4 442 077,58 |                     |      |   |
| 295                                      | 629 094,88 | 4 442 062,62 |                     |      |   |
| 296                                      | 629 093,97 | 4 442 063,05 |                     |      |   |
| 297                                      | 629 093,30 | 4 442 061,63 |                     |      |   |
| 298                                      | 629 088,03 | 4 442 063,64 |                     |      |   |
| 299                                      | 629 089,20 | 4 442 065,89 |                     |      |   |
| 300                                      | 629 080,94 | 4 442 070,36 |                     |      |   |
| 301                                      | 629 079,16 | 4 442 067,17 |                     |      |   |
| 302                                      | 629 075,93 | 4 442 068,28 |                     |      |   |
| 303                                      | 629 076,17 | 4 442 068,79 |                     |      |   |
| 304                                      | 629 067,83 | 4 442 072,77 |                     |      |   |
| 305                                      | 629 067,50 | 4 442 072,07 |                     |      |   |
| 306                                      | 629 054,97 | 4 442 079,06 |                     |      |   |
| 307                                      | 629 055,80 | 4 442 080,87 |                     |      |   |
| 308                                      | 629 049,58 | 4 442 084,09 |                     |      |   |
| 309                                      | 629 045,90 | 4 442 076,10 |                     |      |   |
| 310                                      | 629 064,54 | 4 442 065,71 |                     |      |   |
| 311                                      | 629 063,85 | 4 442 064,23 |                     |      |   |
| 312                                      | 629 064,57 | 4 442 063,89 |                     |      |   |
| 313                                      | 629 061,40 | 4 442 058,64 |                     |      |   |

**Раздел 2**

| Сведения о местоположении границ объекта |            |              |                     |      |   |
|------------------------------------------|------------|--------------|---------------------|------|---|
| 1                                        | 2          | 3            | 4                   | 5    | 6 |
| 314                                      | 629 067,57 | 4 442 055,32 | Аналитический метод | 0,10 | — |
| 315                                      | 629 070,91 | 4 442 060,85 |                     |      |   |
| 316                                      | 629 072,11 | 4 442 060,28 |                     |      |   |
| 317                                      | 629 072,89 | 4 442 061,92 |                     |      |   |
| 318                                      | 629 078,25 | 4 442 060,08 |                     |      |   |
| 319                                      | 629 078,17 | 4 442 059,91 |                     |      |   |
| 320                                      | 629 090,33 | 4 442 055,27 |                     |      |   |
| 321                                      | 629 089,98 | 4 442 054,52 |                     |      |   |
| 322                                      | 629 090,80 | 4 442 054,13 |                     |      |   |
| 323                                      | 629 071,45 | 4 442 016,57 |                     |      |   |
| 324                                      | 629 085,90 | 4 442 009,29 |                     |      |   |
| 325                                      | 629 083,14 | 4 442 004,01 |                     |      |   |
| 326                                      | 629 081,37 | 4 442 003,82 |                     |      |   |
| 327                                      | 629 066,11 | 4 441 974,29 |                     |      |   |
| 328                                      | 629 044,57 | 4 441 985,44 |                     |      |   |
| 329                                      | 629 028,49 | 4 441 954,76 |                     |      |   |
| 330                                      | 629 029,85 | 4 441 952,09 |                     |      |   |
| 331                                      | 629 017,21 | 4 441 950,63 |                     |      |   |
| 332                                      | 629 017,28 | 4 441 950,13 |                     |      |   |
| 333                                      | 628 999,23 | 4 441 947,31 |                     |      |   |
| 334                                      | 629 000,31 | 4 441 940,39 |                     |      |   |
| 335                                      | 629 014,32 | 4 441 942,58 |                     |      |   |
| 336                                      | 629 014,78 | 4 441 939,77 |                     |      |   |
| 337                                      | 629 025,48 | 4 441 942,05 |                     |      |   |
| 338                                      | 629 025,14 | 4 441 944,50 |                     |      |   |
| 339                                      | 629 033,08 | 4 441 945,42 |                     |      |   |
| 340                                      | 629 043,56 | 4 441 921,31 |                     |      |   |
| 341                                      | 629 041,62 | 4 441 917,82 |                     |      |   |
| 342                                      | 629 022,44 | 4 441 928,63 |                     |      |   |
| 343                                      | 629 012,90 | 4 441 924,11 |                     |      |   |
| 344                                      | 628 996,08 | 4 441 919,28 |                     |      |   |
| 345                                      | 628 986,14 | 4 441 900,52 |                     |      |   |
| 346                                      | 628 981,86 | 4 441 902,78 |                     |      |   |
| 347                                      | 628 977,40 | 4 441 905,13 |                     |      |   |
| 348                                      | 628 974,14 | 4 441 898,94 |                     |      |   |
| 349                                      | 628 975,42 | 4 441 898,27 |                     |      |   |
| 350                                      | 628 973,84 | 4 441 895,44 |                     |      |   |
| 351                                      | 628 979,26 | 4 441 892,06 |                     |      |   |
| 352                                      | 628 976,94 | 4 441 887,84 |                     |      |   |
| 353                                      | 628 974,85 | 4 441 888,96 |                     |      |   |
| 354                                      | 628 966,74 | 4 441 873,53 |                     |      |   |
| 355                                      | 628 965,43 | 4 441 874,20 |                     |      |   |
| 191                                      | 628 962,21 | 4 441 867,98 |                     |      |   |
| Публичный сервитут 1(1)                  |            |              |                     |      |   |
| 356                                      | 629 046,25 | 4 441 808,47 | Аналитический метод | 0,10 | — |
| 357                                      | 629 052,44 | 4 441 805,19 |                     |      |   |
| 358                                      | 629 056,85 | 4 441 812,99 |                     |      |   |
| 359                                      | 629 070,44 | 4 441 805,10 |                     |      |   |
| 360                                      | 629 085,11 | 4 441 832,33 |                     |      |   |
| 361                                      | 629 084,86 | 4 441 832,49 |                     |      |   |
| 362                                      | 629 092,02 | 4 441 846,10 |                     |      |   |
| 363                                      | 629 095,38 | 4 441 844,16 |                     |      |   |
| 364                                      | 629 098,60 | 4 441 850,38 |                     |      |   |
| 365                                      | 629 089,23 | 4 441 855,82 |                     |      |   |
| 366                                      | 629 080,85 | 4 441 839,89 |                     |      |   |

**Раздел 2**

| Сведения о местоположении границ объекта                        |            |              |                     |      |   |
|-----------------------------------------------------------------|------------|--------------|---------------------|------|---|
| 1                                                               | 2          | 3            | 4                   | 5    | 6 |
| 367                                                             | 629 079,29 | 4 441 840,70 | Аналитический метод | 0,10 | — |
| 368                                                             | 629 073,57 | 4 441 831,23 |                     |      |   |
| 369                                                             | 629 075,82 | 4 441 829,84 |                     |      |   |
| 370                                                             | 629 067,71 | 4 441 814,78 |                     |      |   |
| 371                                                             | 629 054,24 | 4 441 822,59 |                     |      |   |
| 356                                                             | 629 046,25 | 4 441 808,47 |                     |      |   |
| 3. Сведения о характерных точках части (частей) границы объекта |            |              |                     |      |   |
| 1                                                               | 2          | 3            | 4                   | 5    | 6 |
| —                                                               | —          | —            | —                   | —    | — |

## Раздел 3

**Сведения о местоположении измененных (уточненных) границ объекта**

1. Система координат МСК-11 зона 4

## 2. Сведения о характерных точках границ объекта


| Обозначение<br>характерных<br>точек<br>границы                  | Существующие<br>координаты, м |   | Измененные<br>(уточненные)<br>координаты, м |   | Метод<br>определения<br>координат<br>характерной<br>точки | Средняя<br>квадратическая<br>погрешность<br>положения<br>характерной<br>точки (Mt), м | Описание<br>обозначения<br>точки на<br>местности<br>(при<br>наличии) |
|-----------------------------------------------------------------|-------------------------------|---|---------------------------------------------|---|-----------------------------------------------------------|---------------------------------------------------------------------------------------|----------------------------------------------------------------------|
|                                                                 | X                             | Y | X                                           | Y |                                                           |                                                                                       |                                                                      |
| 1                                                               | 2                             | 3 | 4                                           | 5 | 6                                                         | 7                                                                                     | 8                                                                    |
| —                                                               | —                             | — | —                                           | — | —                                                         | —                                                                                     | —                                                                    |
| 3. Сведения о характерных точках части (частей) границы объекта |                               |   |                                             |   |                                                           |                                                                                       |                                                                      |
| 1                                                               | 2                             | 3 | 4                                           | 5 | 6                                                         | 7                                                                                     | 8                                                                    |
| —                                                               | —                             | — | —                                           | — | —                                                         | —                                                                                     | —                                                                    |

**ТЕКСТОВОЕ ОПИСАНИЕ**

**местоположения границ населенных пунктов, территориальных зон**

| Прохождение границы |          | Описание прохождения границы |
|---------------------|----------|------------------------------|
| от точки            | до точки |                              |
| 1                   | 2        | 3                            |
| —                   | —        | —                            |

**Раздел 4**  
**План границ объекта**

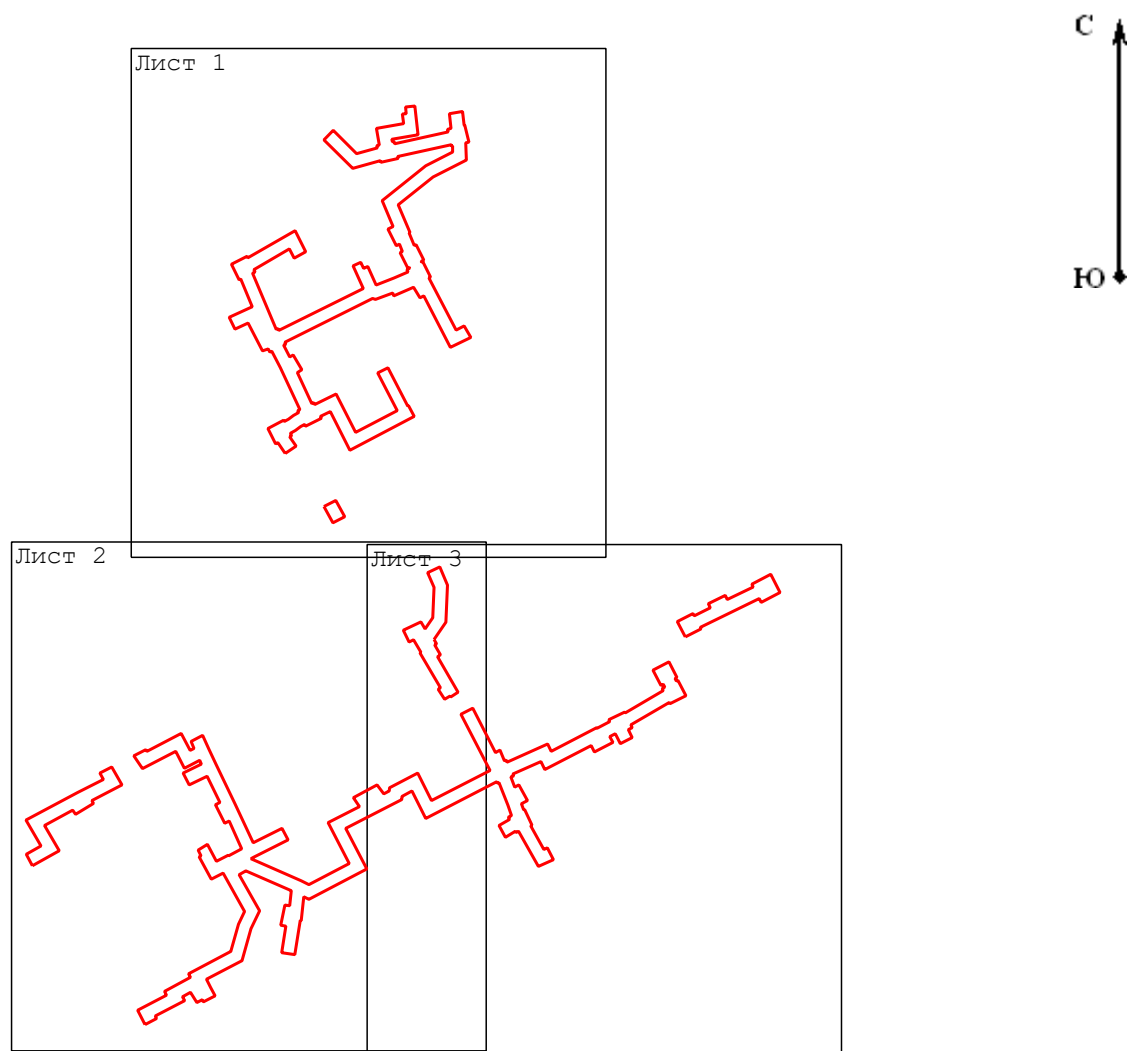

**Масштаб 1:4 000**

**Используемые условные знаки и обозначения:**

-  - Проектные границы публичного сервитута
-  - Обозначение характерной точки границы, сведения о которой позволяют однозначно определить ее местоположение
-  - Существующая часть границы земельного участка, имеющиеся в ЕГРН сведения о которой достаточны для определения ее местоположения
-  - Граница кадастрового квартала
-  - Граница зоны с особыми условиями использования территории
-  - - Контур здания, сооружения, объекта незавершенного строительства (контур части здания, сооружения), имеющиеся в ЕГРН сведения о которой достаточны для определения ее местоположения

Подпись \_\_\_\_\_


Дата « 11 » сентября 20 26 г.

Место для оттиска печати (при наличии) лица, составившего описание местоположения границ объекта



Раздел 4  
План границ объекта

Лист 1

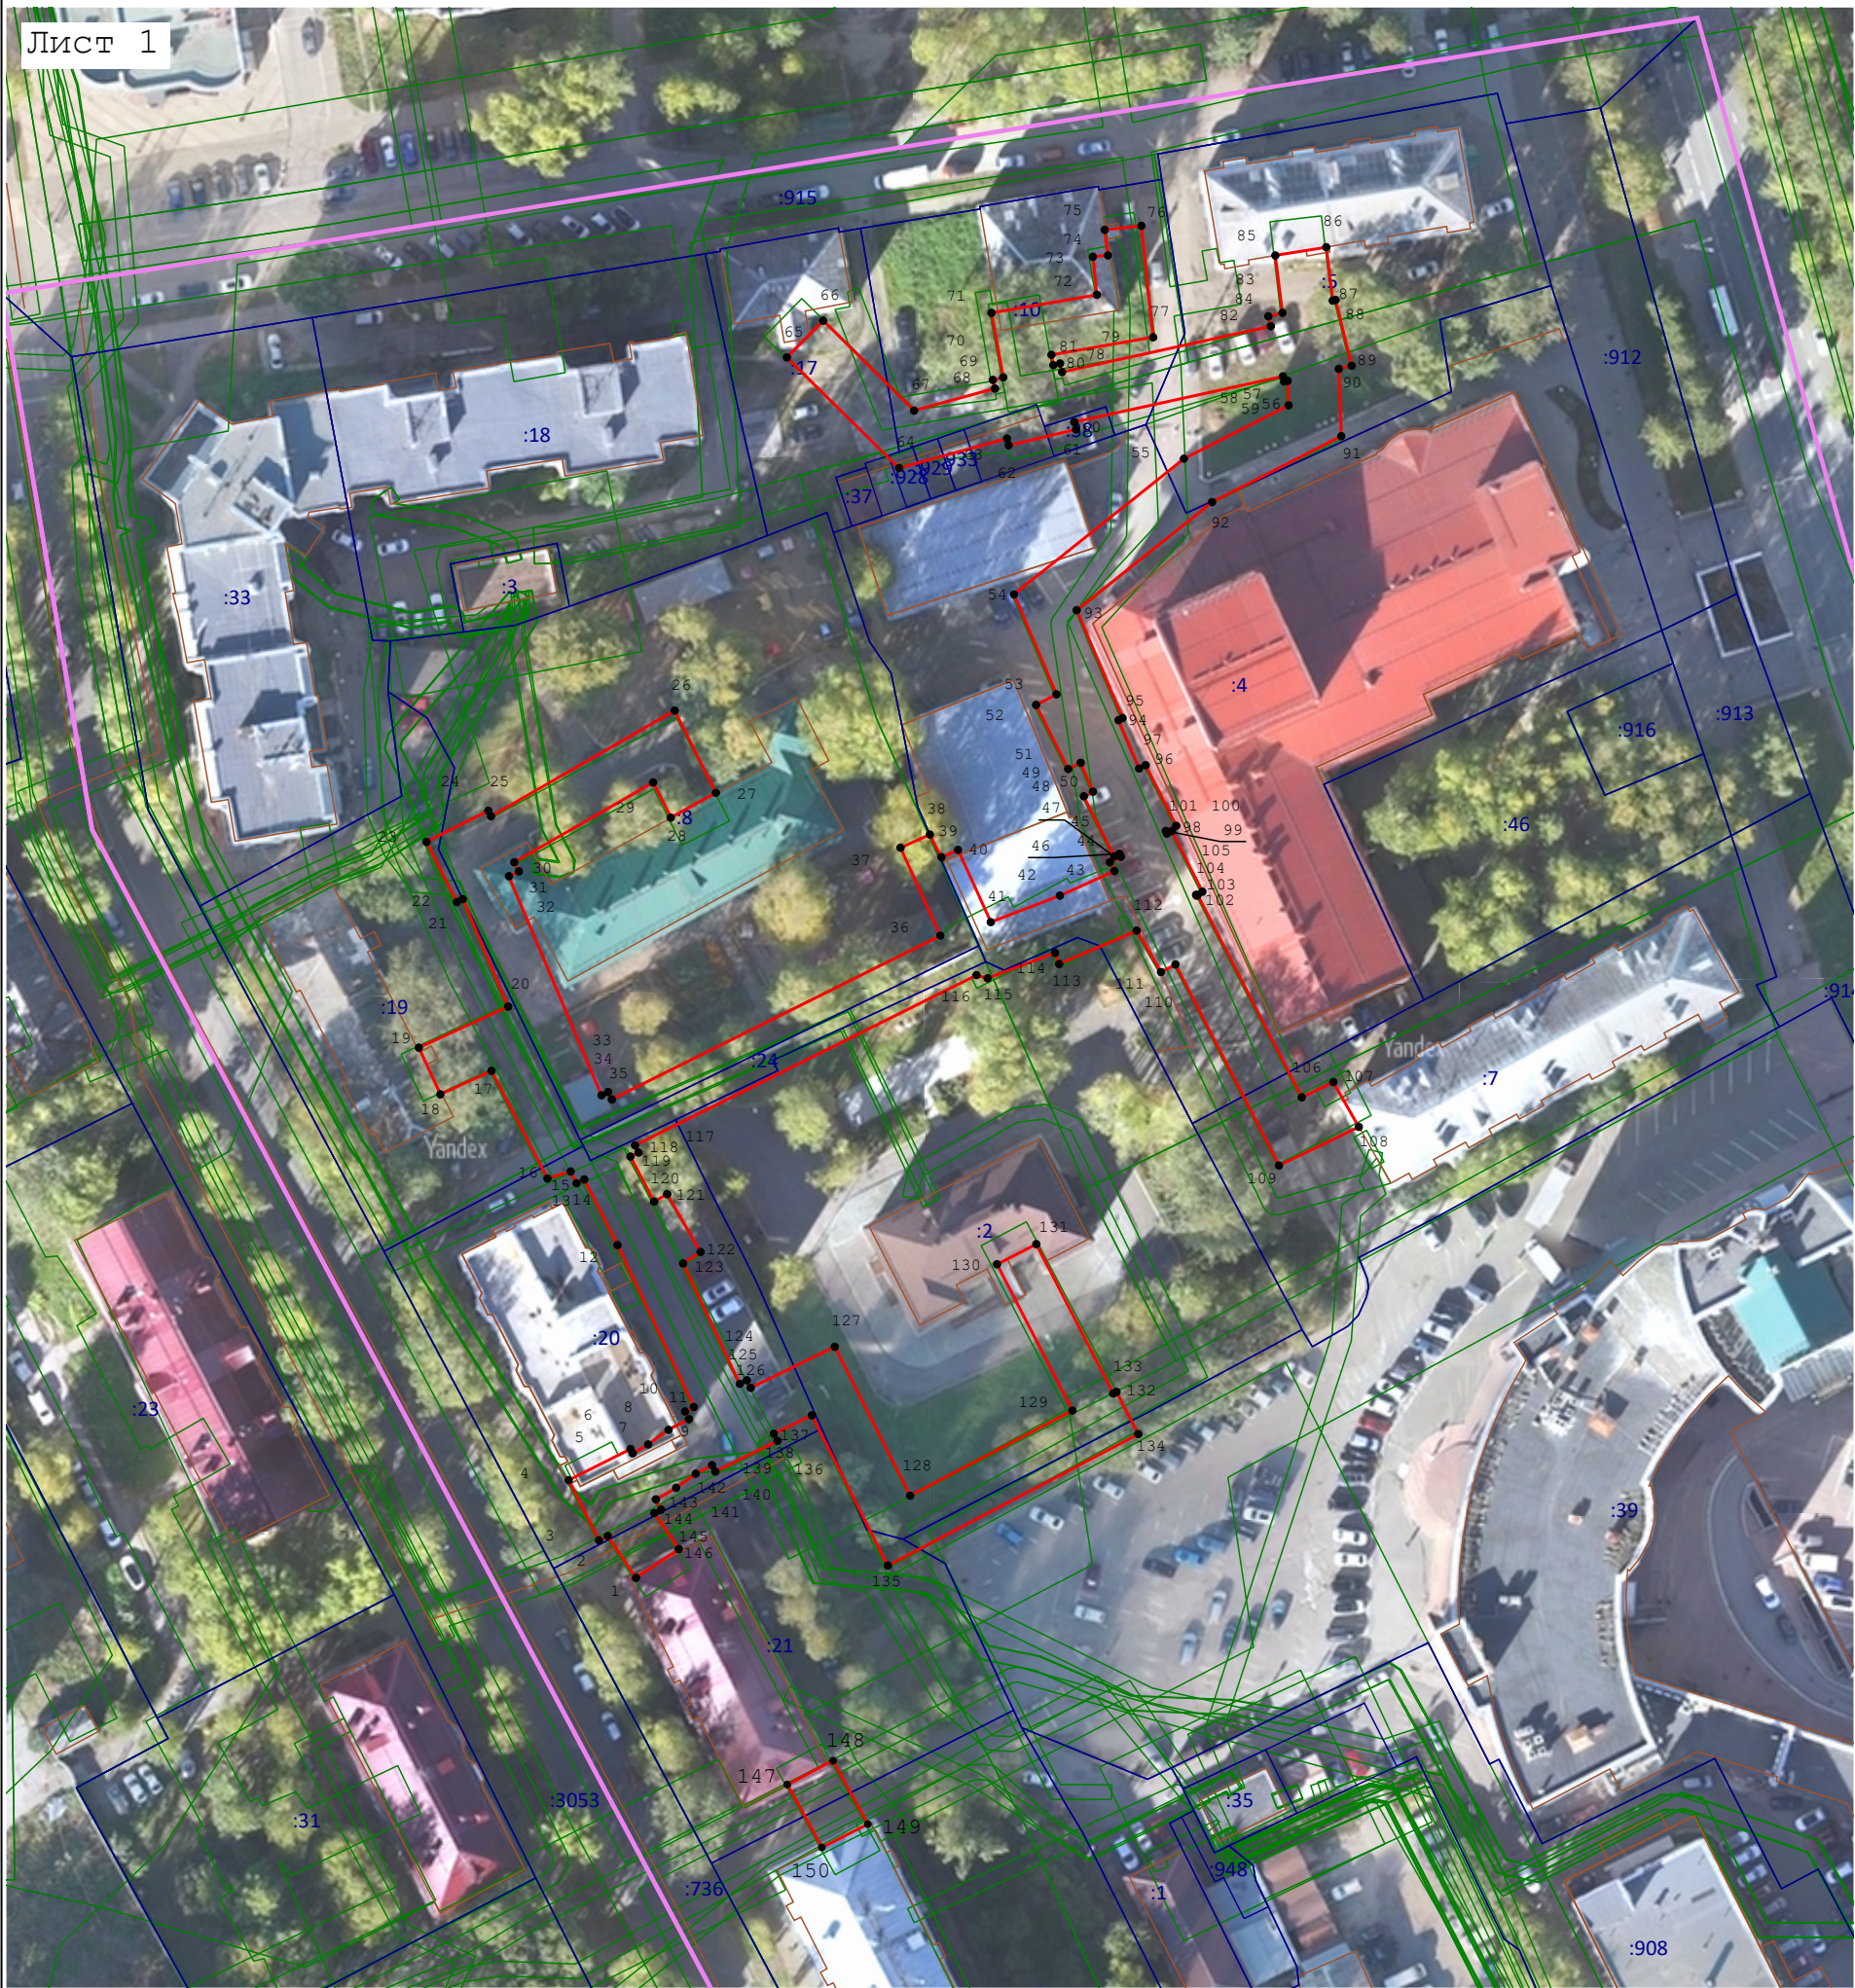

Масштаб 1:1 000

Используемые условные знаки и обозначения:

- Проектные границы публичного сервитута
- 7 - Обозначение характерной точки границы, сведения о которой позволяют однозначно определить ее местоположение
- Существующая часть границы земельного участка, имеющиеся в ЕГРН сведения о которой достаточны для определения ее местоположения
- Граница кадастрового квартала
- Граница зоны с особыми условиями использования территории
- - Контур здания, сооружения, объекта незавершенного строительства (контур части здания, сооружения), имеющиеся в ЕГРН сведения о которой достаточны для определения ее местоположения

Подпись



Дата « 11 » сентября 20 26 г.


Место для оттиска печати (при наличии) лица, составившего описание местоположения границ объекта

## Раздел 4

---

### План границ объекта

Лист 2

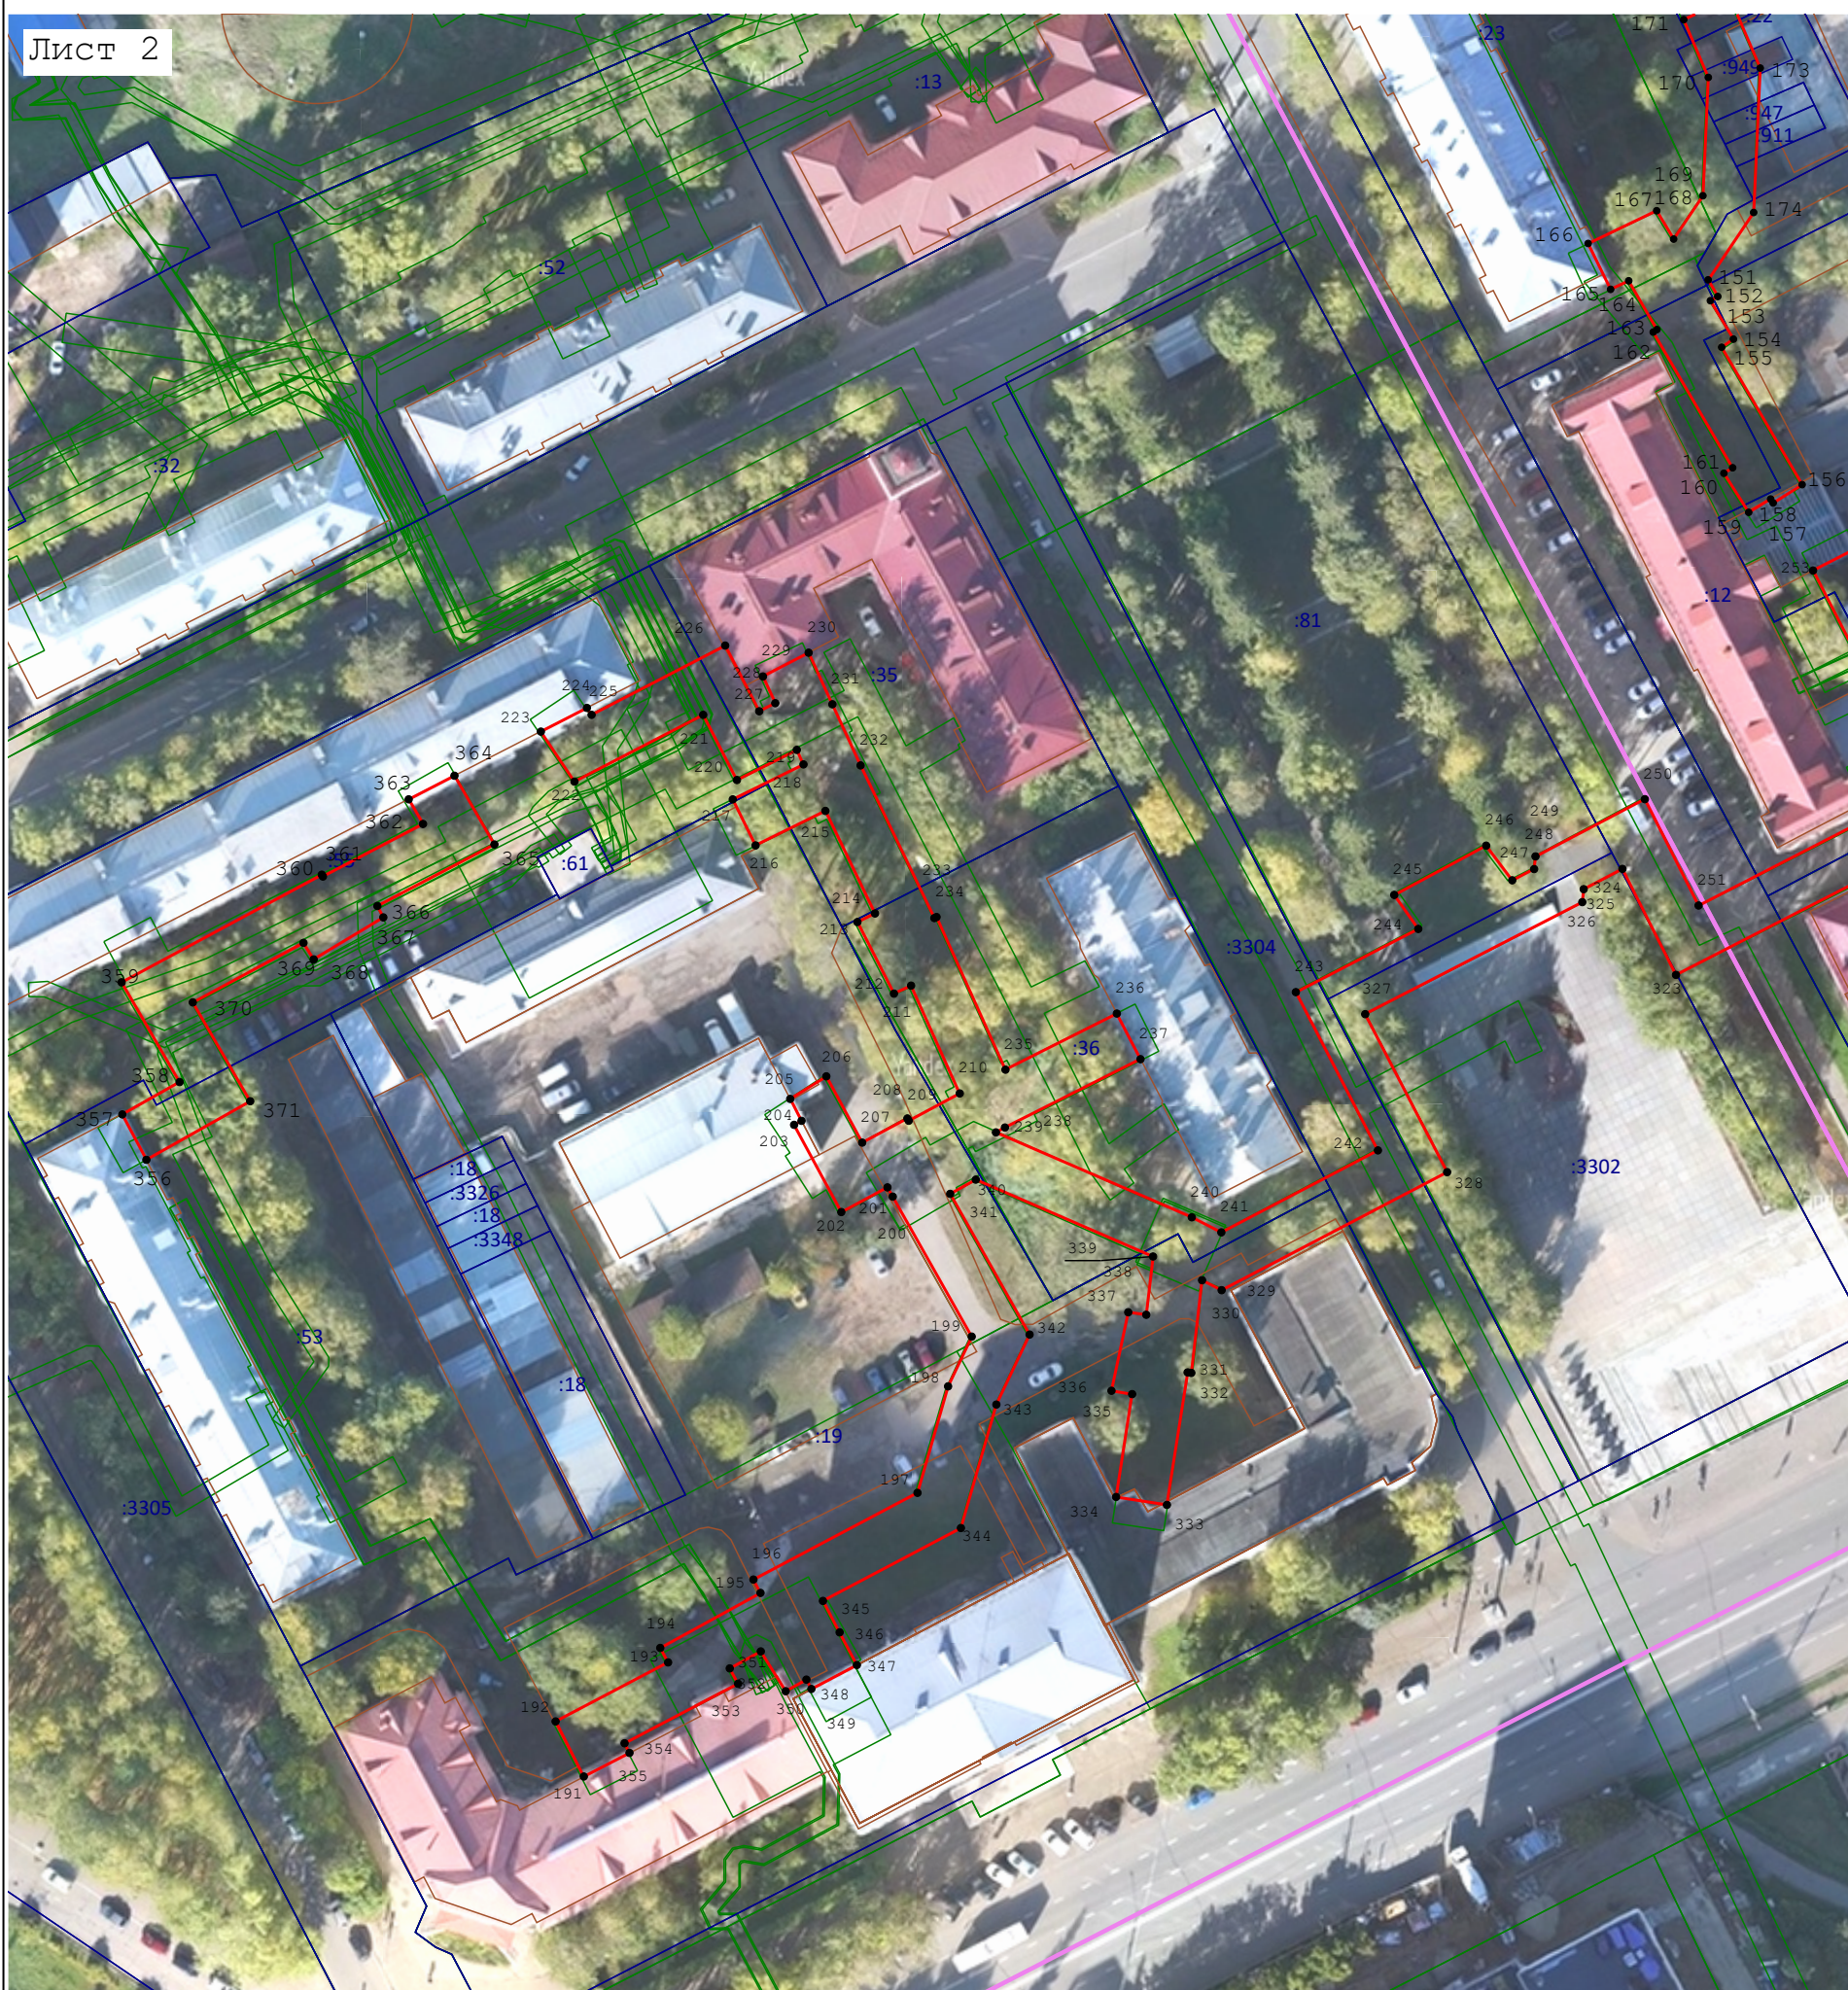

**Масштаб 1:1 000**

**Используемые условные знаки и обозначения:**

- Проектные границы публичного сервитута
- 7 - Обозначение характерной точки границы, сведения о которой позволяют однозначно определить ее местоположение
- Существующая часть границы земельного участка, имеющиеся в ЕГРН сведения о которой достаточны для определения ее местоположения
- Граница кадастрового квартала
- Граница зоны с особыми условиями использования территории
- - Контур здания, сооружения, объекта незавершенного строительства (контур части здания, сооружения), имеющиеся в ЕГРН сведения о которой достаточны для определения ее местоположения

Подпись

Дата « 11 » сентября 20 26 г.

Место для оттиска печати (при наличии) лица, составившего описание местоположения границ объекта

Раздел 4  
План границ объекта

Лист 3



Масштаб 1:1 000

Используемые условные знаки и обозначения:

- Проектные границы публичного сервитута
- 7 - Обозначение характерной точки границы, сведения о которой позволяют однозначно определить ее местоположение
- Существующая часть границы земельного участка, имеющиеся в ЕГРН сведения о которой достаточны для определения ее местоположения
- Граница кадастрового квартала
- Граница зоны с особыми условиями использования территории
- - Контур здания, сооружения, объекта незавершенного строительства (контур части здания, сооружения), имеющиеся в ЕГРН сведения о которой достаточны для определения ее местоположения

Подпись

та « 11 » сентября 20 26 г.

Место для оттиска печати (при наличии) лица, составившего описание местоположения границ объекта