

Схема расположения границ публичного сервитута: ВЛ-10КВ РП-16 ф.16-РП-7 ф.4

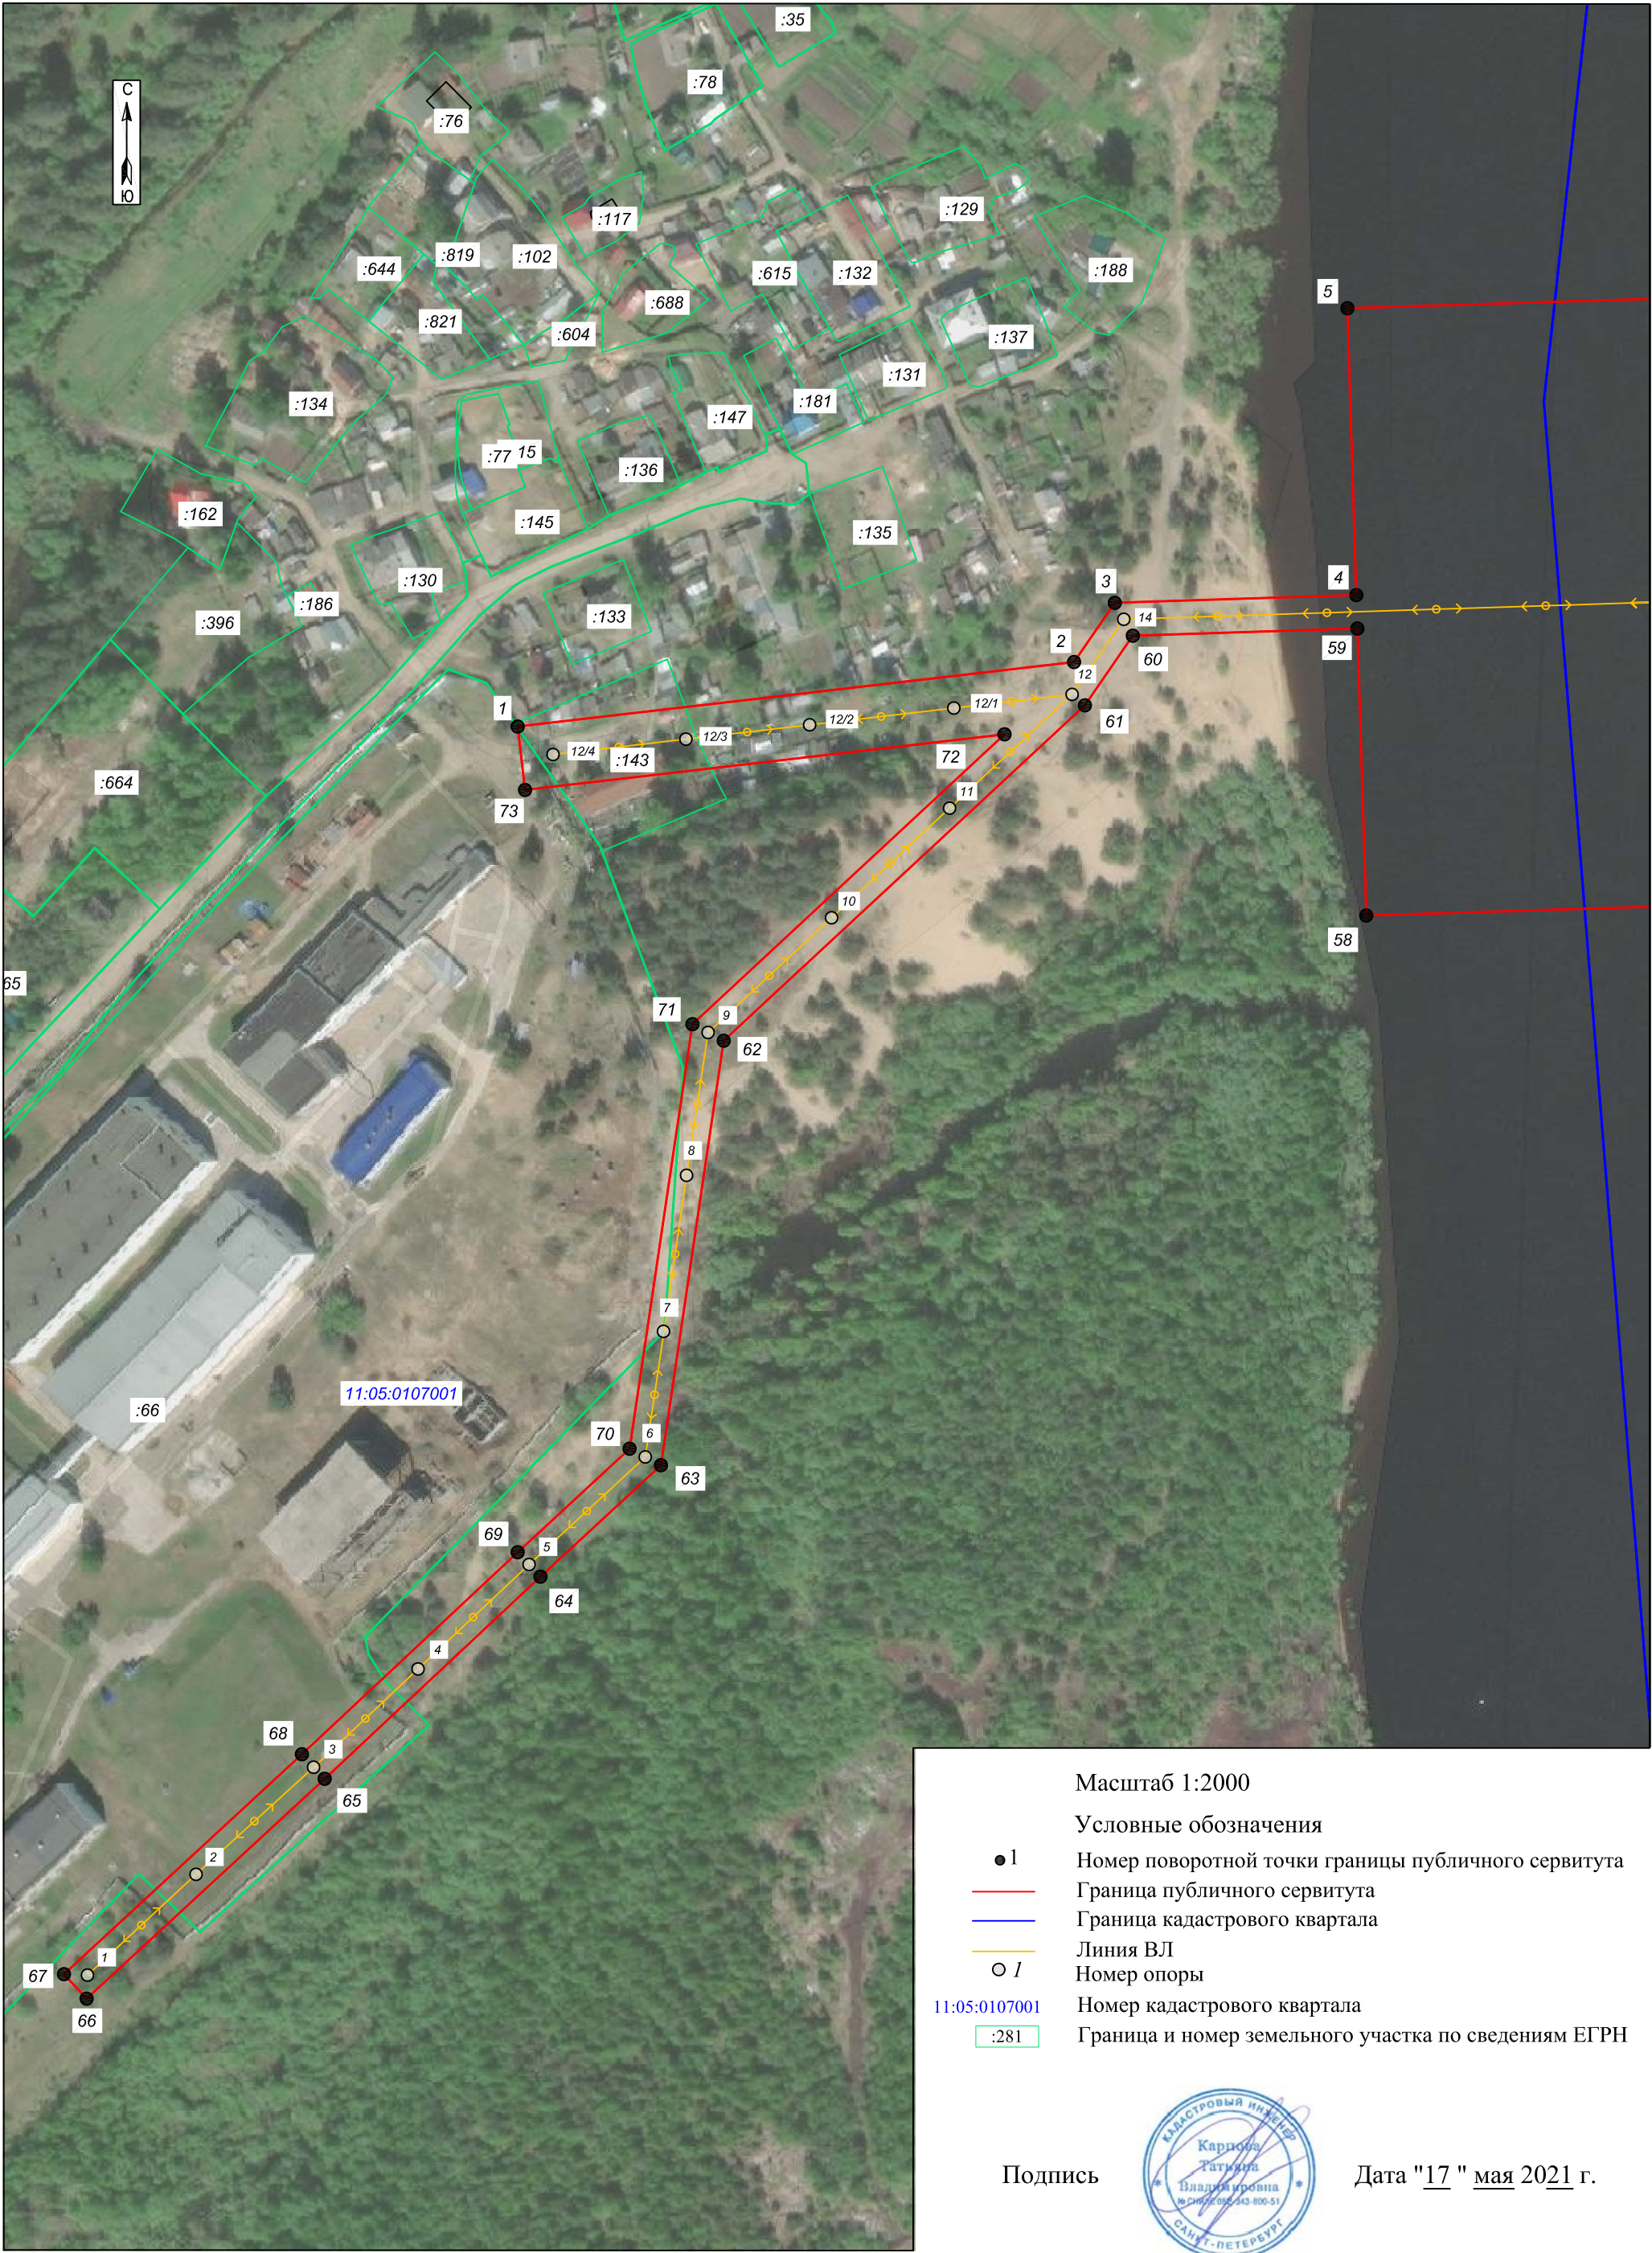




Схема расположения границ публичного сервитута: ВЛ-10КВ РП-16 ф.16-РП-7 ф.4

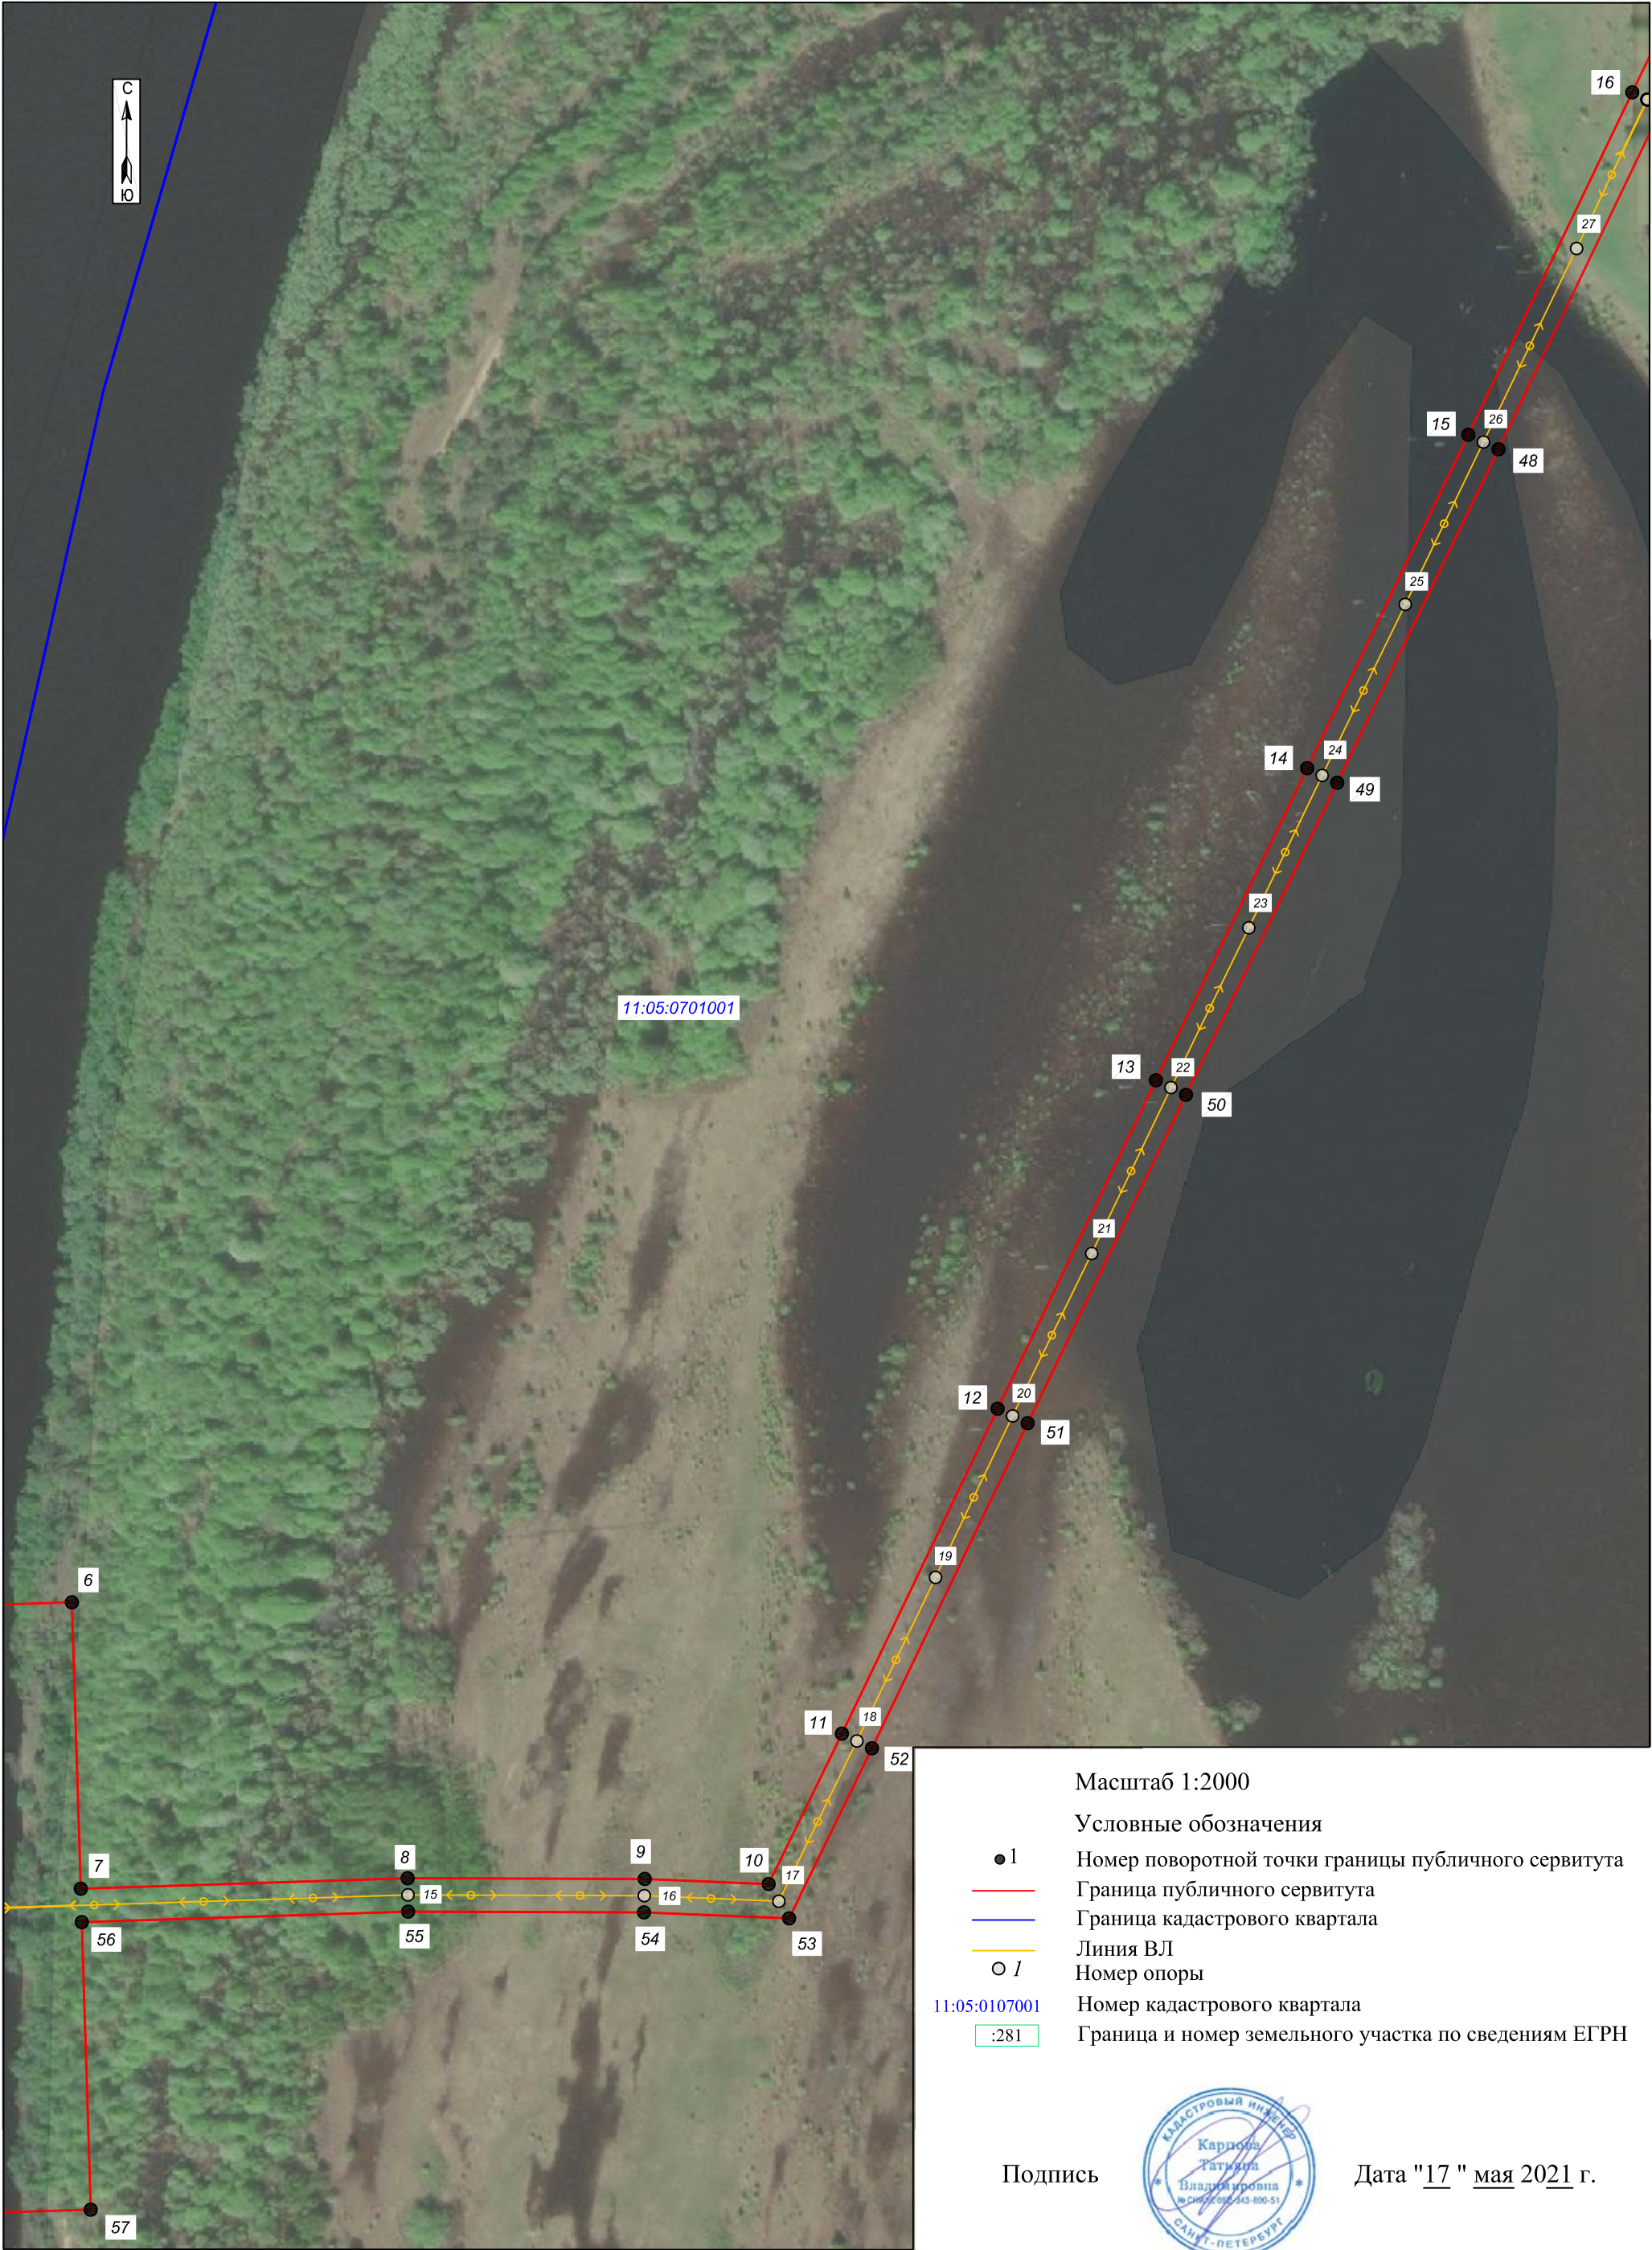




Схема расположения границ публичного сервитута: ВЛ-10КВ РП-16 ф.16-РП-7 ф.4

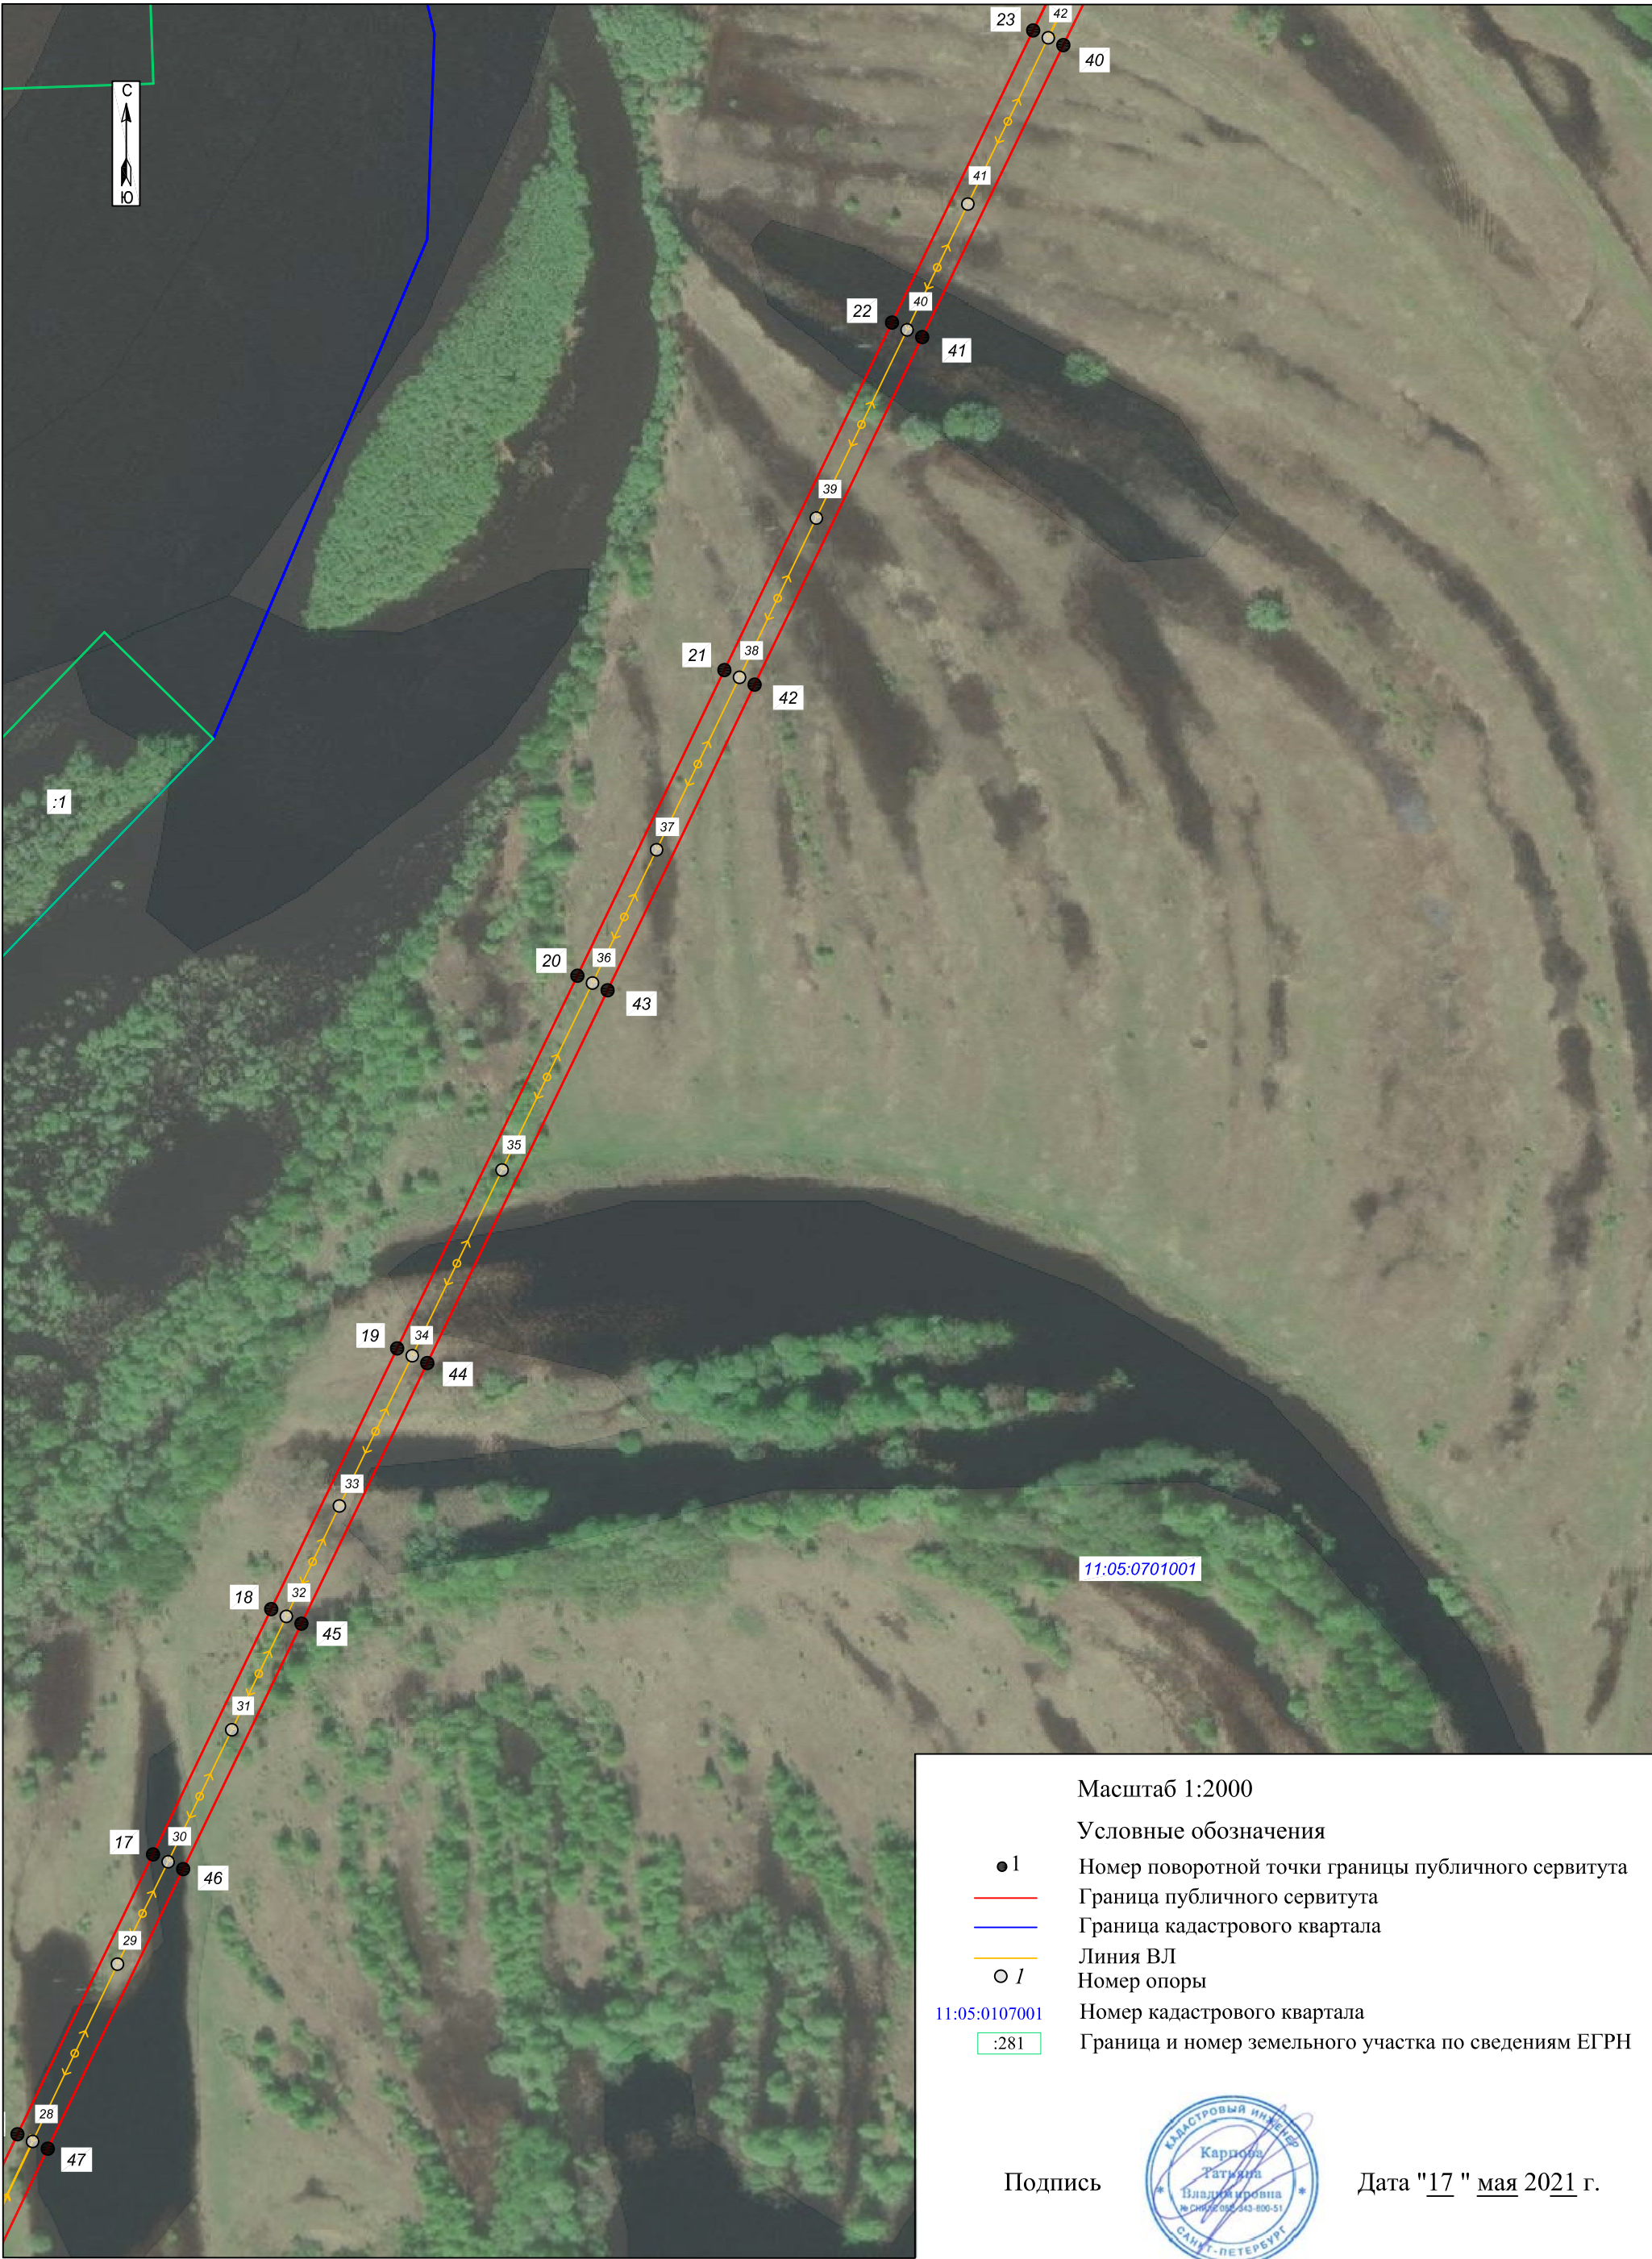




Схема расположения границ публичного сервитута: ВЛ-10КВ РП-16 ф.16-РП-7 ф.4

