


Согласовал			
Должность	Фамилия	Подпись	Дата



Инд. № повл.	Подпись и дата	Взам. инв. №

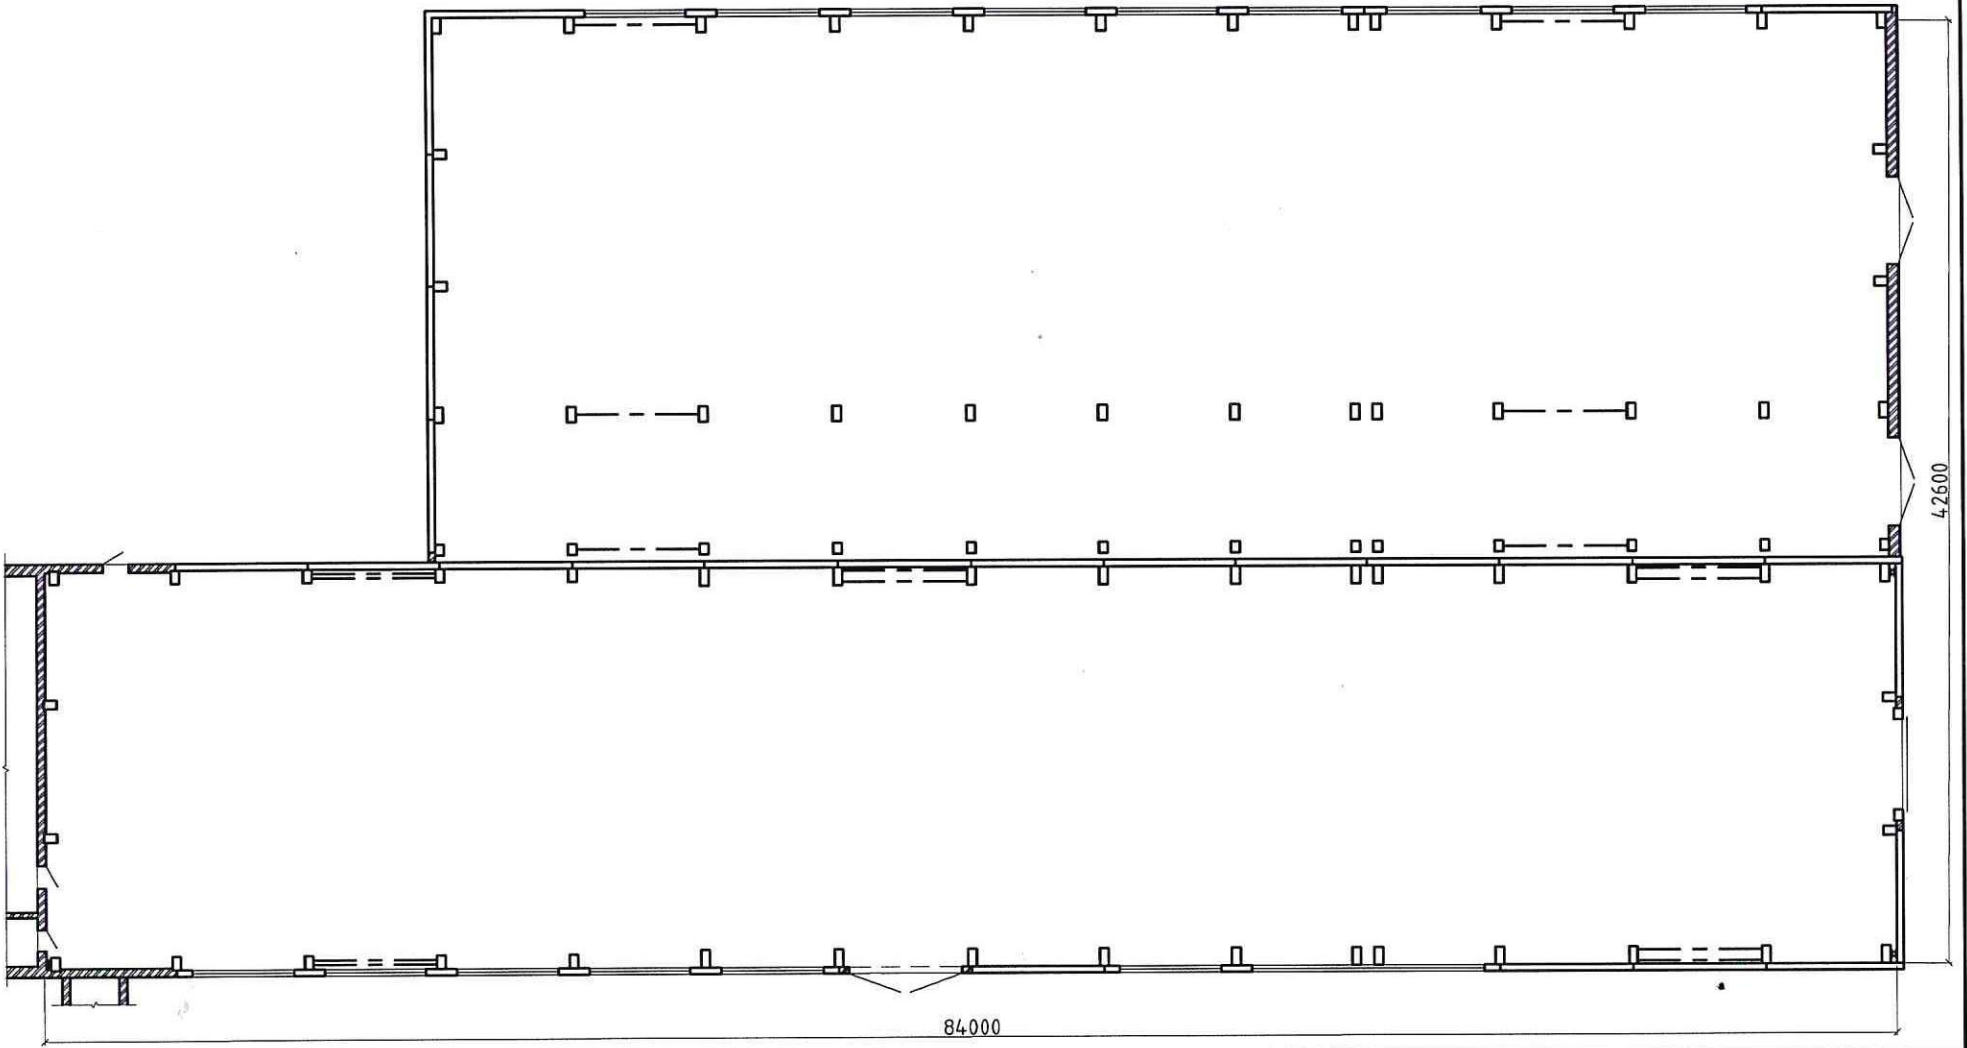





05.21/402-AP					
«Склад по адресу: ул. Ужтинское шоссе, д. 40/7»					
Изм.	Код уч.	Лист	№ док.	Подп.	Дата
ГИП				Осипов А. К.	
Разработал				Осипов А. К.	
Н. Контроль					
				ЭП	Лист
				1	4
План на отметке 0,000				ООО "АС-Проект"	

Согласовал			
Должность	Фамилия	Подпись	Дата

Инв. № подл.	Подпись и дата	Взам. инв. №
--------------	----------------	--------------

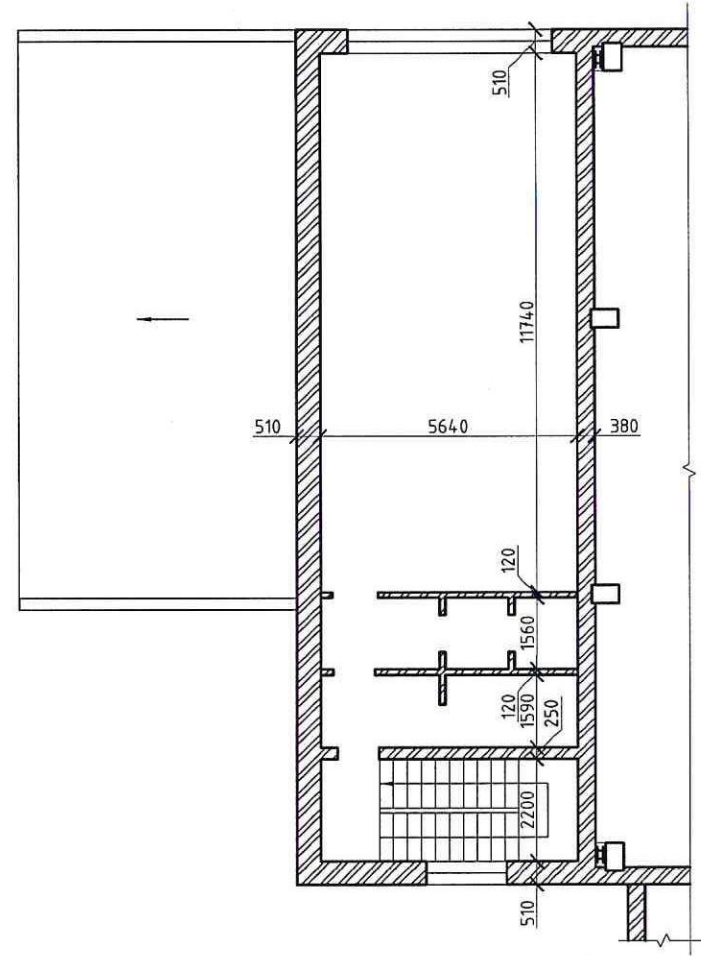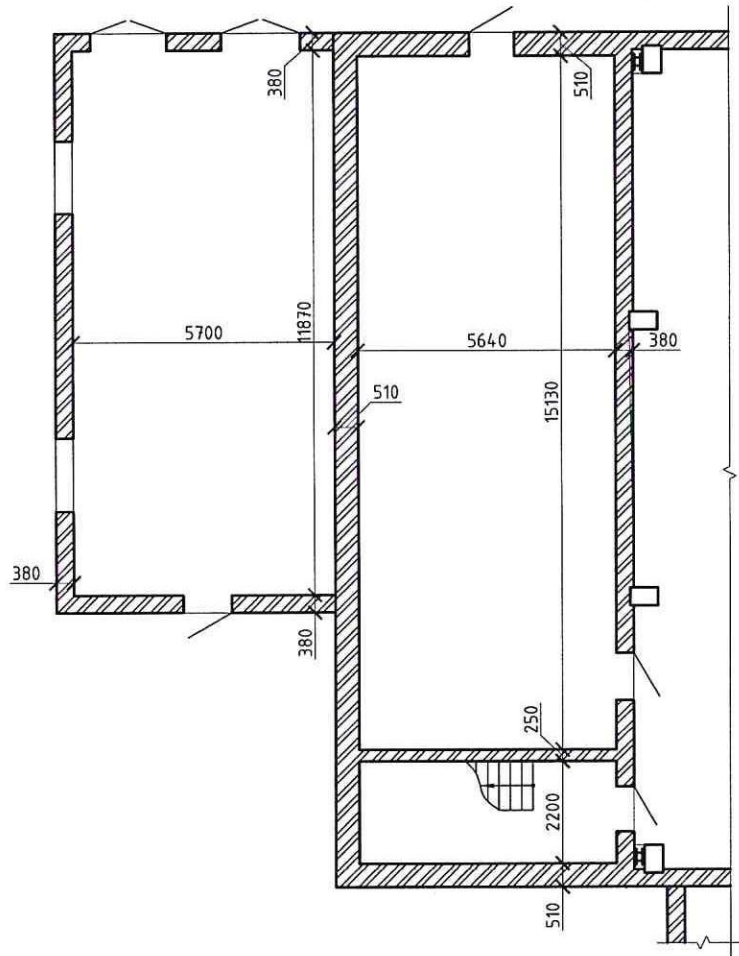

						05.21/402-AP		
						«Склад по адресу: ул. Ухтинское шоссе, д. 40/7»		
Изм.	Код.уч.	Лист	№ док.	Подп.	Дата	ЭП	Лист	Листов
ГИП				Осипов А К				
Разработал				Осипов А К				
Н. Контроль								
						План на отметке +3500		
						ООО "АС-Проект"		

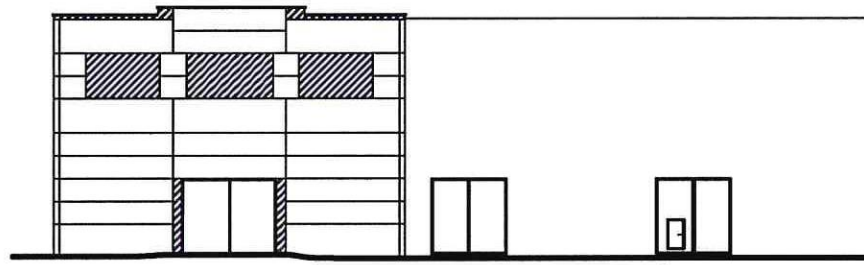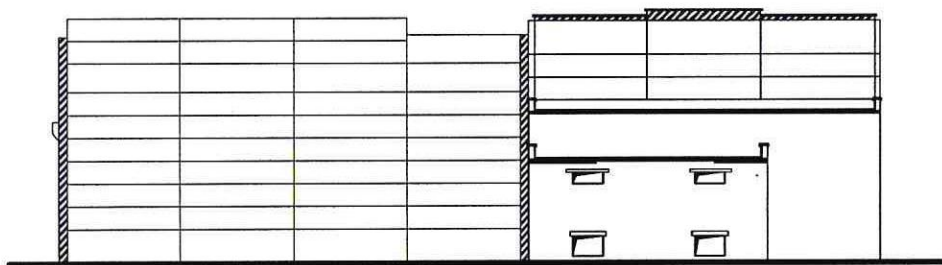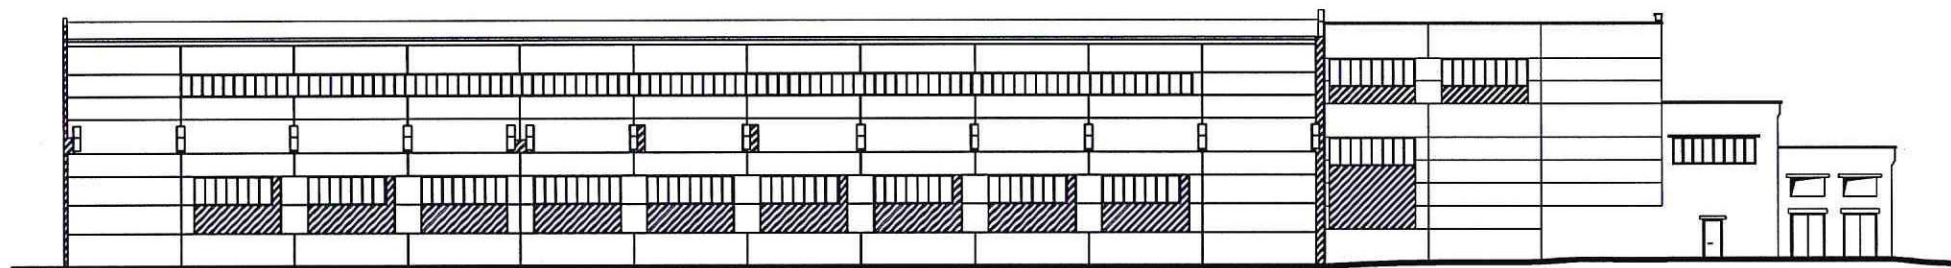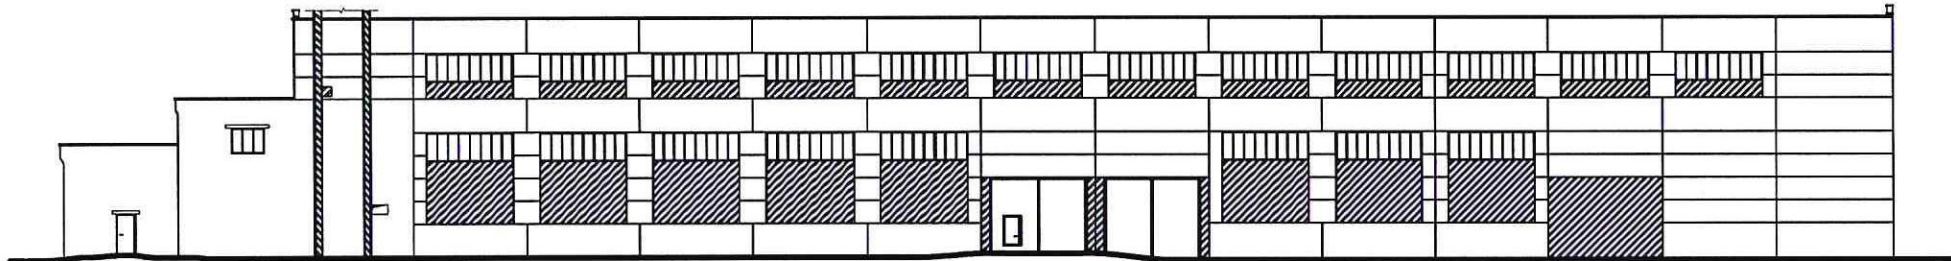

Согласовал	Подпись	Дата
	Фамилия	
Должность	Подпись	Дата
	Фамилия	
Изм. № подл.	Подпись и дата	
	Взам. инв. №	

05.21/402-AP					
«Склад по адресу: ул. Ухтинское шоссе, д. 40/7»					
Изм.	Кол.уч.	Лист	N док.	Подп.	Дата
ГИП		Осипов А. К.		 	
Разработал		Осипов А. К.		 	
Н. Контроль					
				Стадия	Лист
				ЭП	3
				Листов	4
Фасады				ООО "АС-Проект"	