


## СХЕМА МЕСТОПОЛОЖЕНИЯ СЕРВИТУТА

устанавливаемого в целях организации строительства тепловой сети к многоквартирному жилому дому

по адресу: Республика Коми, г. Сыктывкар, ул. К.Цеткин, 67

площадь земельного участка 336 кв.м.

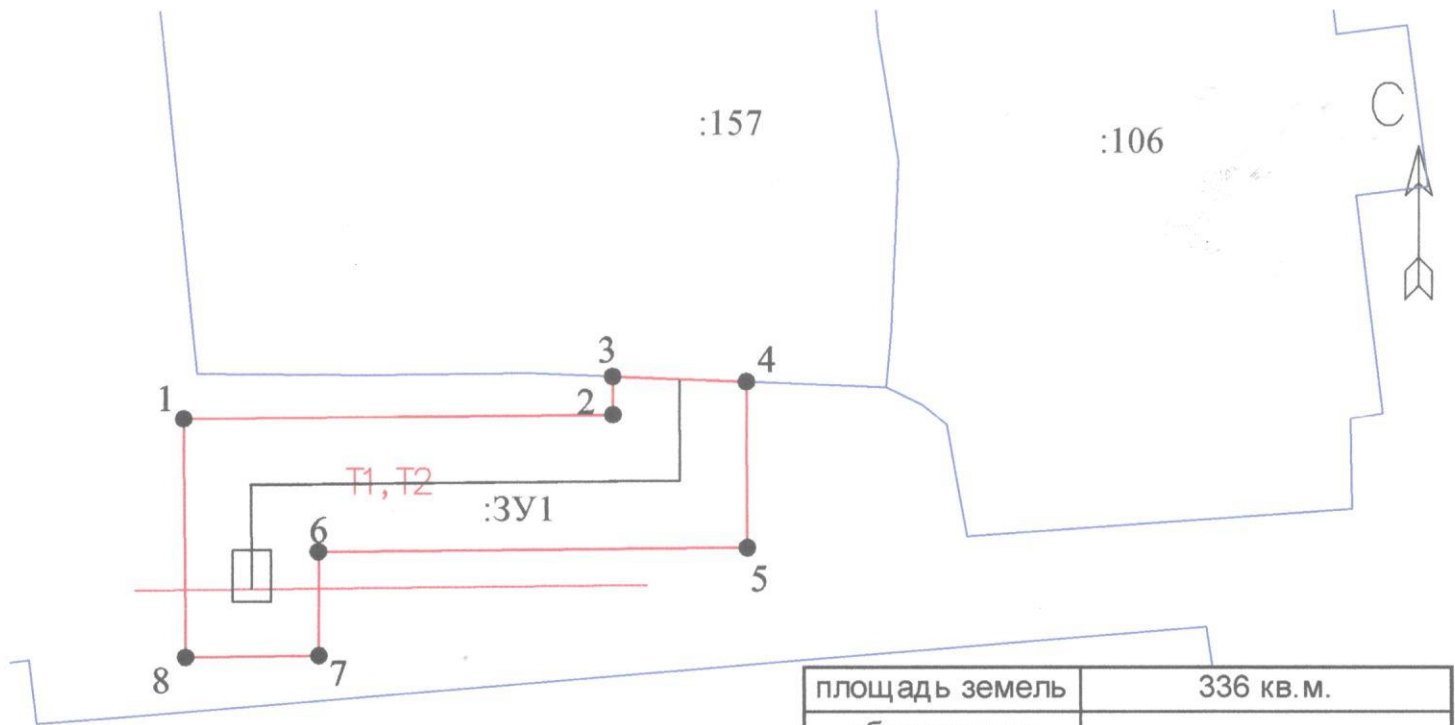

площадь земель	336 кв. м.	
обозначение характерных точек границ	Координаты:	
№	X	Y
1	15939,49	13619,53
2	15953,72	13619,40
3	15953,91	13645,11
4	15956,19	13645,09
5	15955,85	13653,10
6	15945,97	13653,17
7	15945,75	13627,47
8	15939,56	13627,53
1	15939,49	13619,53

## Условные обозначения:

Масштаб 1:500

- 11:05:0106012 - номер кадастрового квартала  
 :157 - кадастровый номер земельного участка по сведениям ЕГРН  
 :ЗУ1 - обозначение контура предполагаемых к использованию земель  
 ———— - граница предполагаемых к использованию земель  
 ———— - существующая граница по сведениям ЕГРН  
 ● 1 - характерная точка границы предполагаемых к использованию земель