
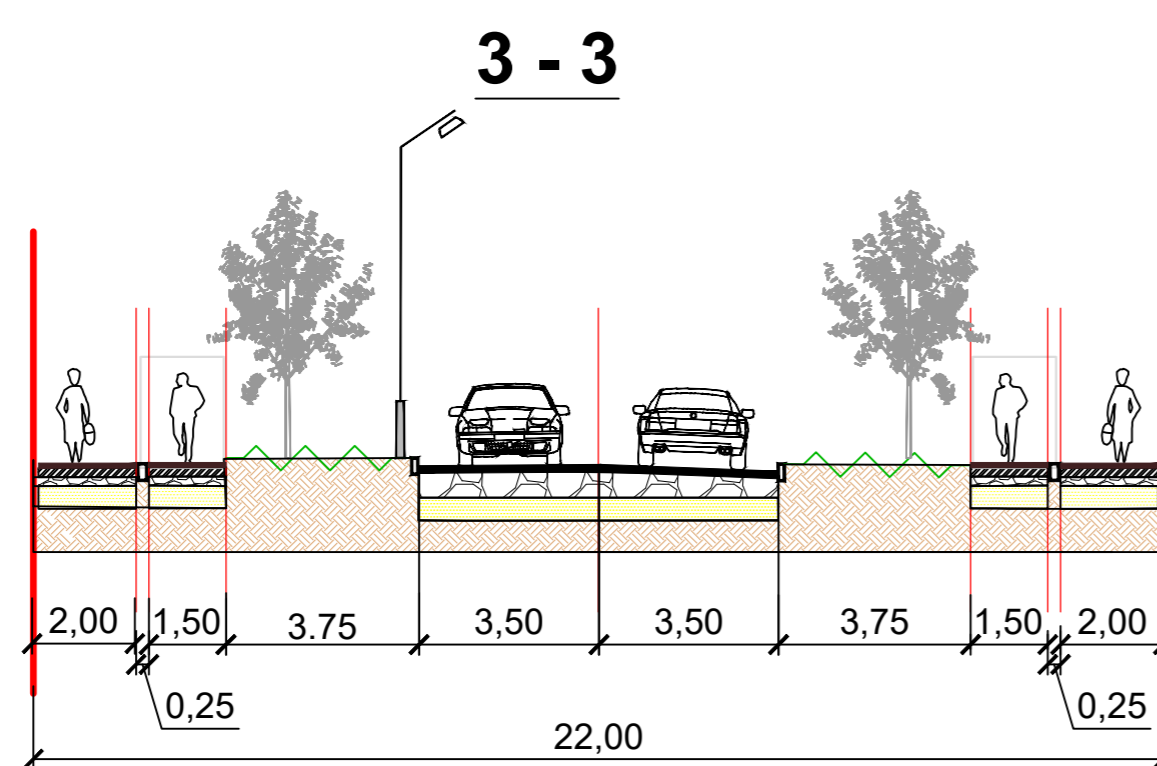
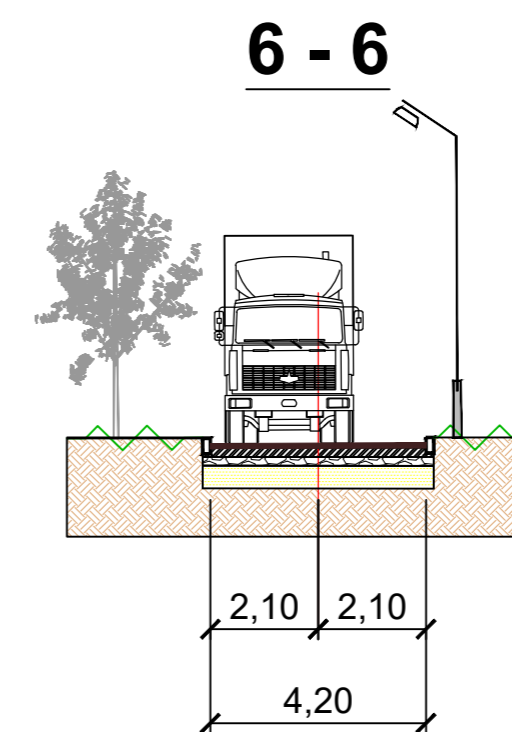
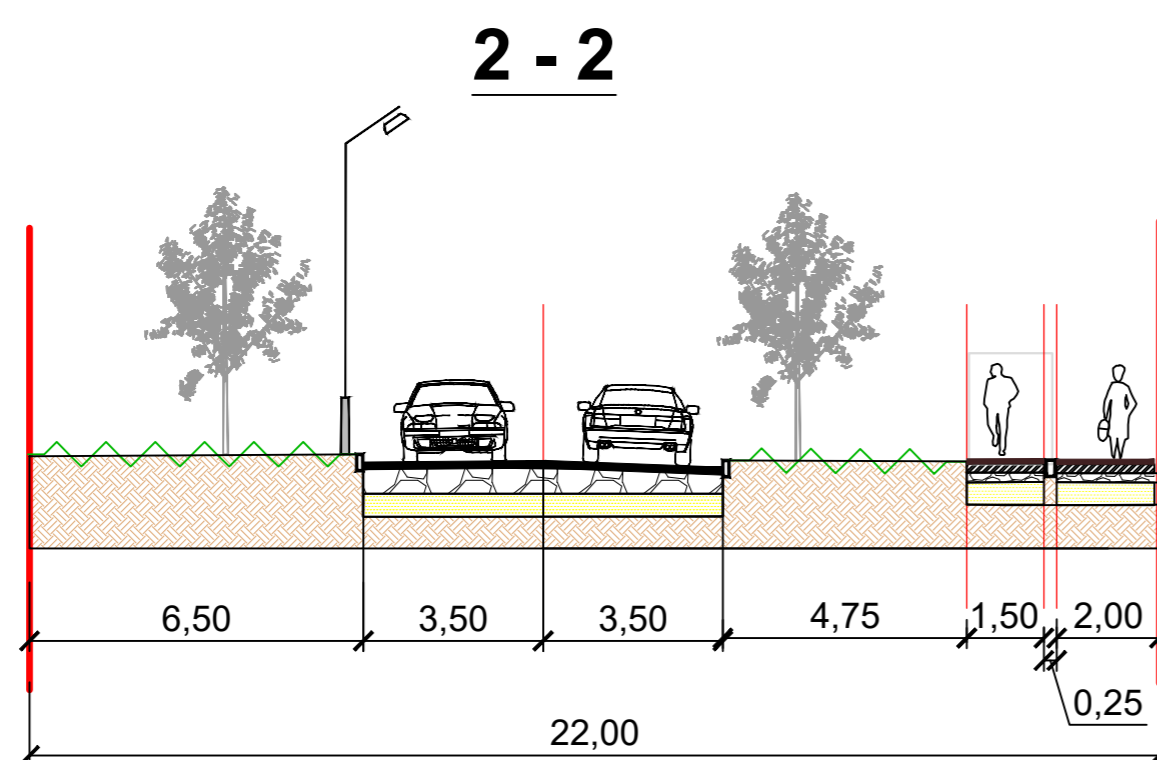
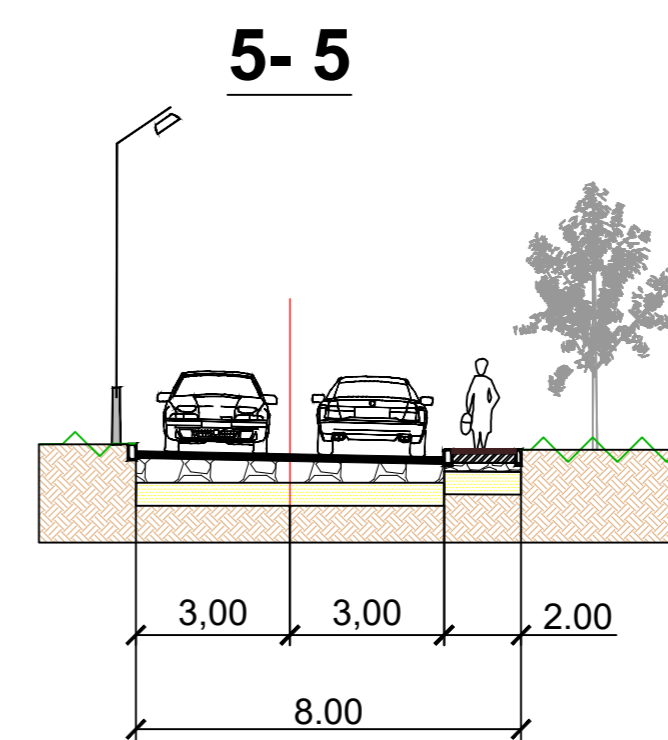


Внесение изменений в документацию по планировке территории в "Проект планировки и проект межевания в составе проекта планировки" №21-12 от 2013г., разработанный ООО "Кировская Проектно-Строительная компания" для Жилого комплекса "Югид Чой" (Светлая горка) в мкр. Човью, г.Сыктывкара, Республики Коми с новым наименованием:

"Проект планировки и проект межевания территории "Многофункциональный комплекс Югид Чой" ("Светлая горка") в г. Сыктывкаре Республики Коми"

## ПРОЕКТИРУЕМЫЕ И РЕКОМЕНДУЕМЫЕ ПОПЕРЕЧНЫЕ ПРОФИЛИ УЛИЦ И ДОРОГ

Улицы и дороги местного значения  
(Улицы в зонах жилой, общественно-деловой и торговой застройки)

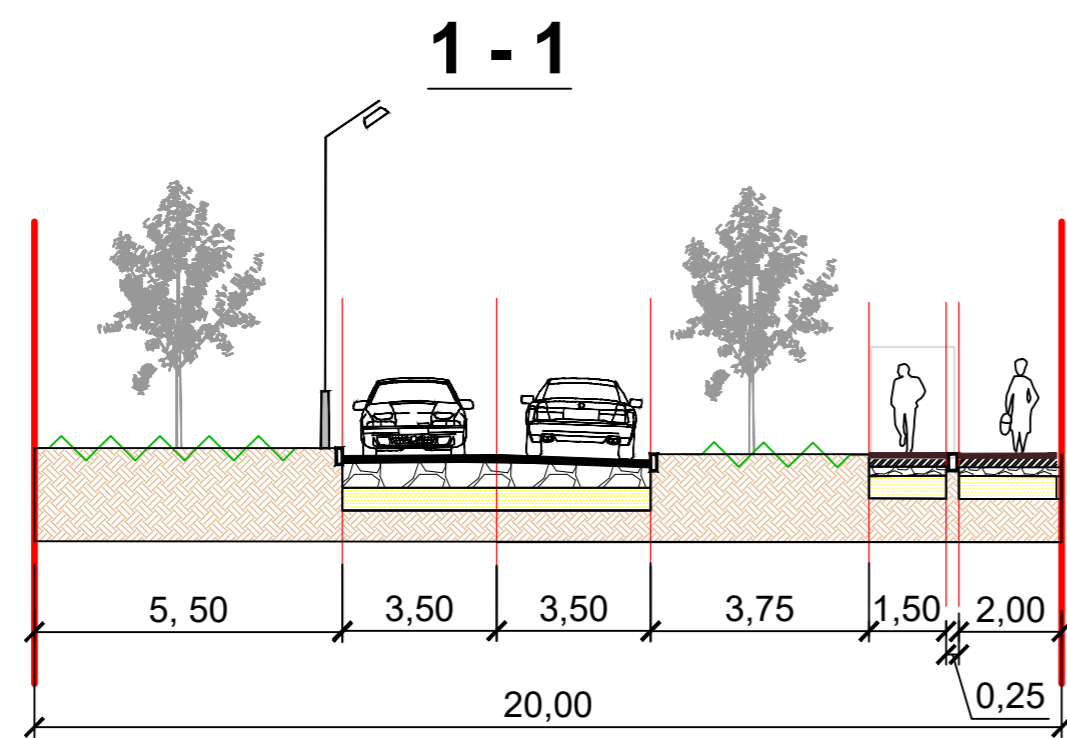

### 4 - 4 (рекомендуемый профиль)



					Заказчик: ООО "Фонд жилищного строительства г. Сыктывкара"		14-10/21- ППТ			
					Внесение изменений в документацию по планировке территории в "Проект планировки и проект межевания в составе проекта планировки" №21-12 от 2013г., разработанный ООО "Кировская Проектно-Строительная компания" для Жилого комплекса "Югид Чой" (Светлая горка) в мкр. Човью, г.Сыктывкара, Республики Коми с новым наименованием: "Проект планировки и проект межевания территории "Многофункциональный комплекс Югид Чой" ("Светлая горка") в г. Сыктывкаре Республики Коми"					
Изм.	Кол.уч.	Лист	№ док.	Подпись	Дата	Проект планировки территории Том 2 Материалы по обоснованию ППТ		Стадия	Лист	Листов
Рук. проекта				Филиппов М.А.	05.2022			ППТ	5.2	
ГАП				Пяткова О.В.						
Гл.спец				Снегидина Н.Г.		Проектируемые и рекомендуемые поперечные профили улиц и дорог М 1:2000		ИП «Филиппов Михаил Анатольевич»		
Проверил				Пяткова О.В.						
Разработал				Петрова А.						