

ООО "Творческая Мастерская Архитектора В.Рачковского"

НЕЖИЛОЕ ЗДАНИЕ ПО АДРЕСУ:
РЕСПУБЛИКА КОМИ, Г. СЫКТЫВКАР, ЭЖВИНСКИЙ С/НТ, ЭЖВА 30
(ПРОЕЗД 9, УЧАСТОК 1а.)

Проектная документация

Архитектурные решения.


ЗАКАЗЧИК: Бабяк К.Н.

ООО "ТВОРЧЕСКАЯ МАСТЕРСКАЯ АРХИТЕКТОРА В.РАЧКОВСКОГО"

Республика Коми, город Сыктывкар, 167000, ул. Орджоникидзе 49а,
тел. (8212) 44-56-73, E-mail: askkon@tmavr.ru
www.tmavr.ru



г. Сыктывкар, 2018 г.

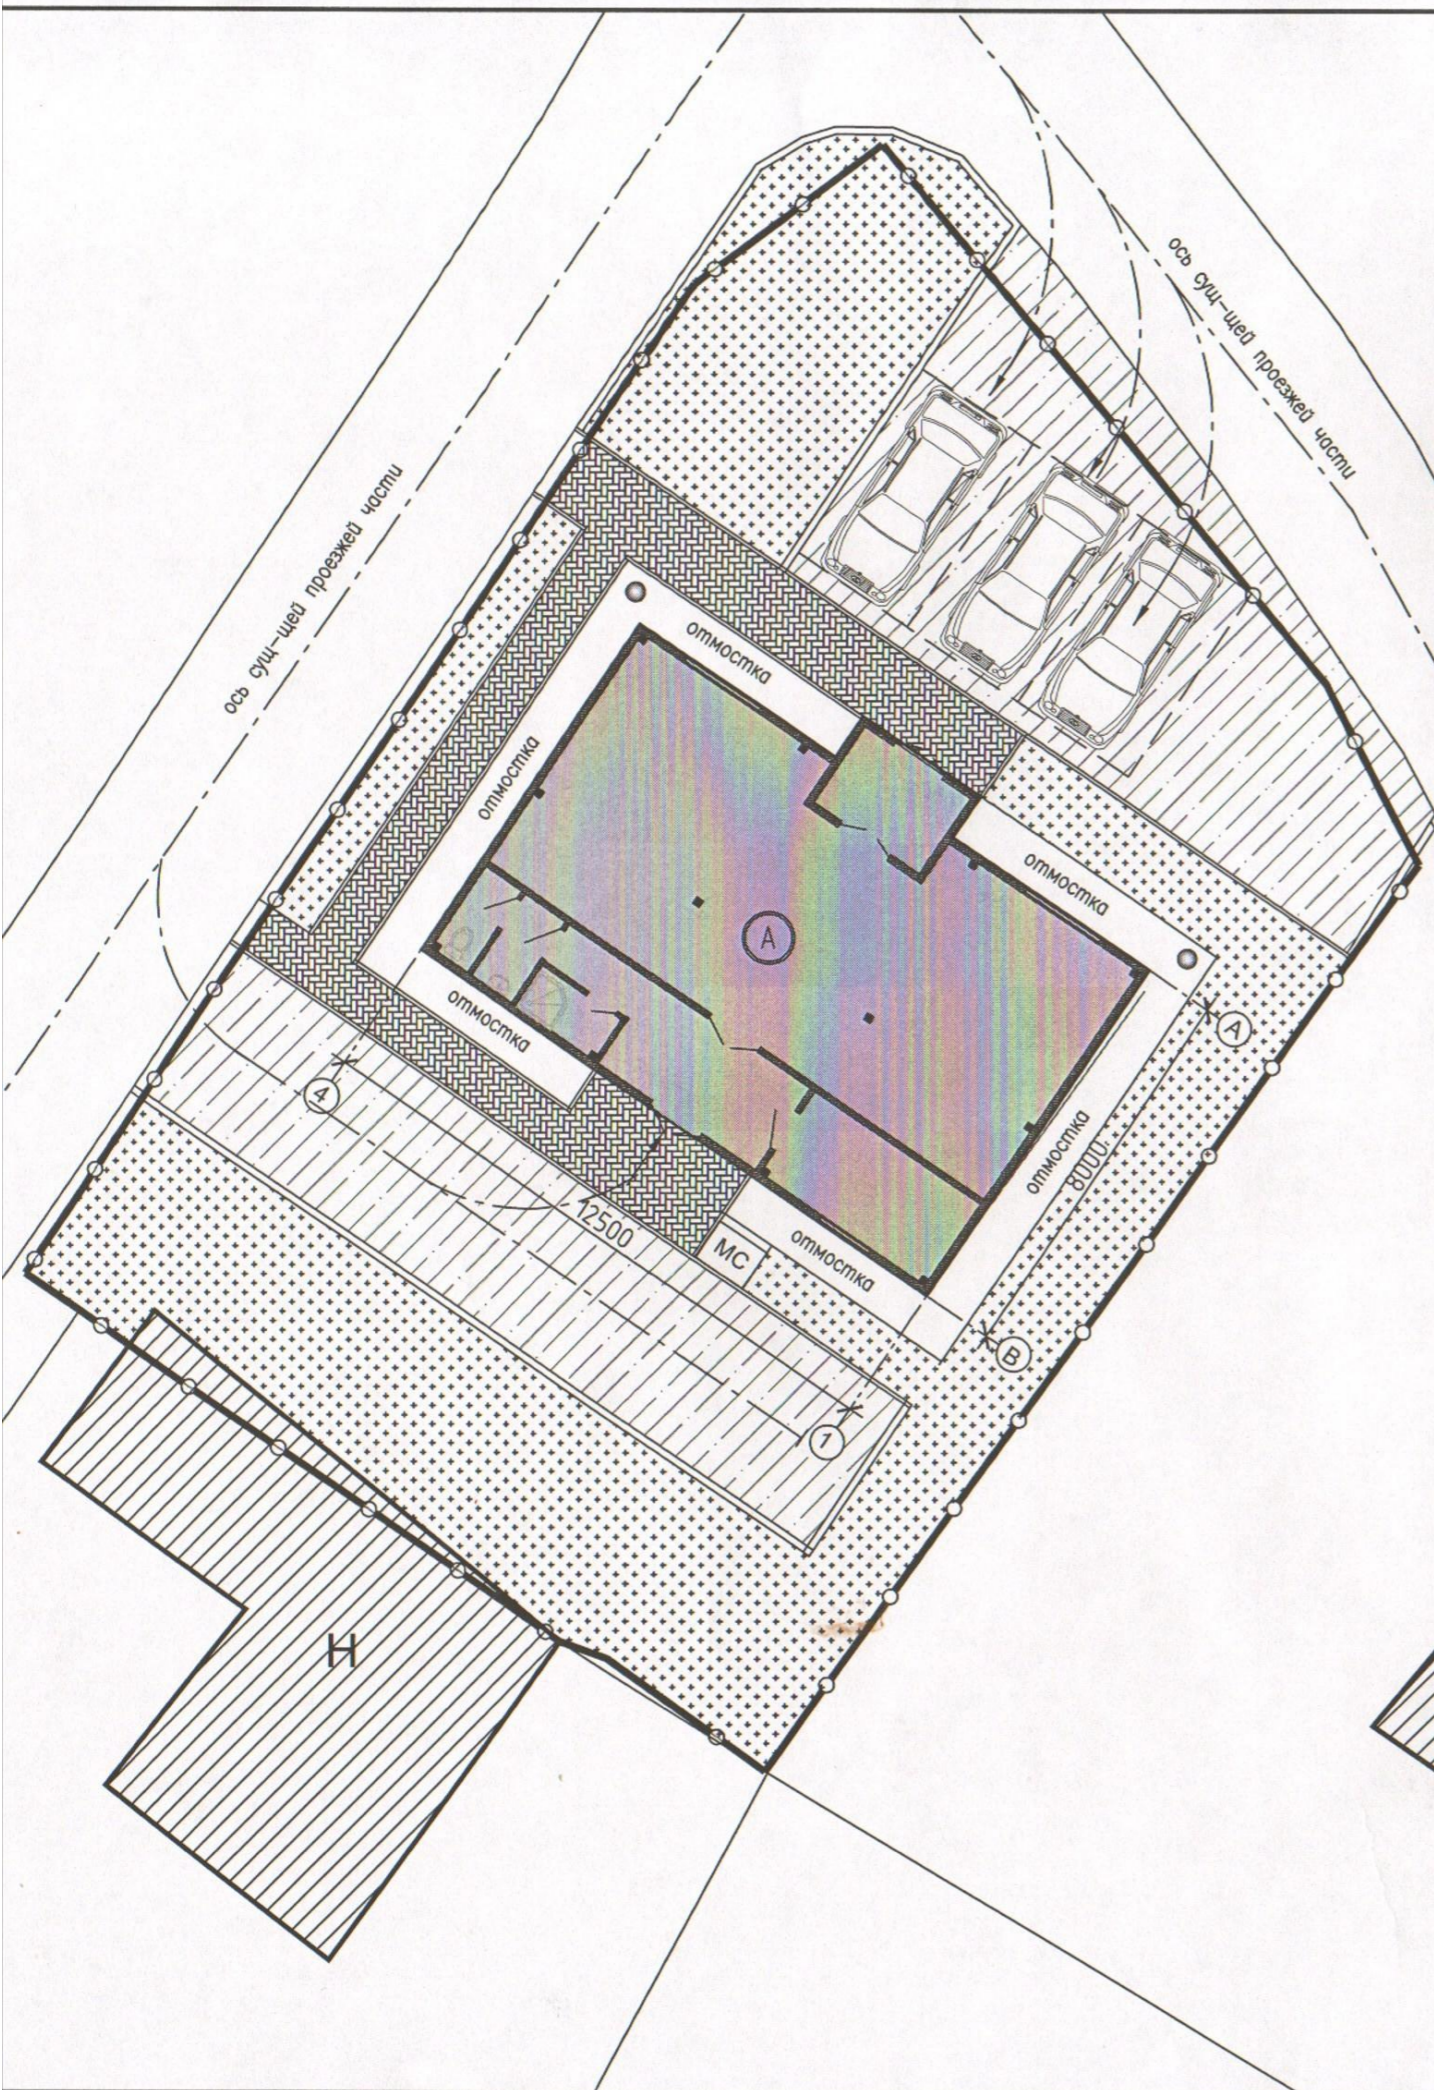

Ведомость жилых и общественных зданий и сооружений

Номер на плане	Наименование и обозначение	Этажность	Количество		Площадь, м.2				Строительный объем, м.3	
			Здания	Квартир	Застройки		Общая нормируемая		Здания	Всего
					Здания	Всего	Здания	Всего		
А	Проектируемое здание	1	1		103.0		93.1		425.0	

Баланс использования территории участка


Наименование территории	Площадь, м2
Площадь участка	485.0
Площадь застройки	103.0

Условные обозначения


- граница участка
- проектируемое здание
- существующие здания
- газон
- проектируемое покрытие пешеходной части брусчаткой
- проектируемое асф/бет.покрытие проезжей части.
- мусоросборник
- фонарь

						Нежилое здание по адресу: Республика Коми, г. Сыктывкар, Эжвинский СНТ, Эжва, 30 (проезд №9, участок №1а)		
Изм.	Кол. уч.	Лист	№ док.	Подп.	Дата	Стадия	Лист	Листов
						П	2	
Директор	Тихомирова					Генплан. План благоустройства.		
Архитектор	Тихомирова							
						ТВОРЧЕСКАЯ МАСТЕРСКАЯ АРХИТЕКТОРА РАЧКОВСКОГО 167000, Республика Коми, г. Сыктывкар, ул. Орджоникидзе, 49а тел/факс: (8212) 44-56-73; E-mail: Lema@tma.ru www.tma.ru		

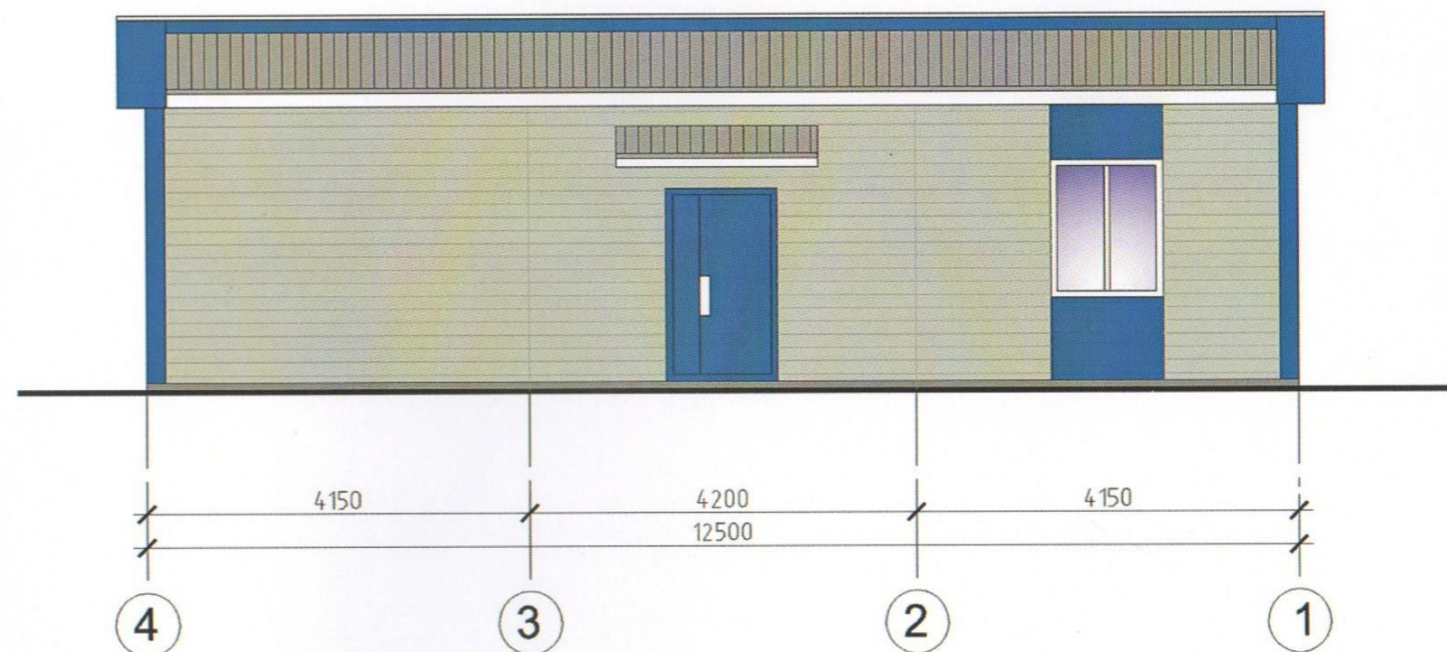


Фасад "4-1"

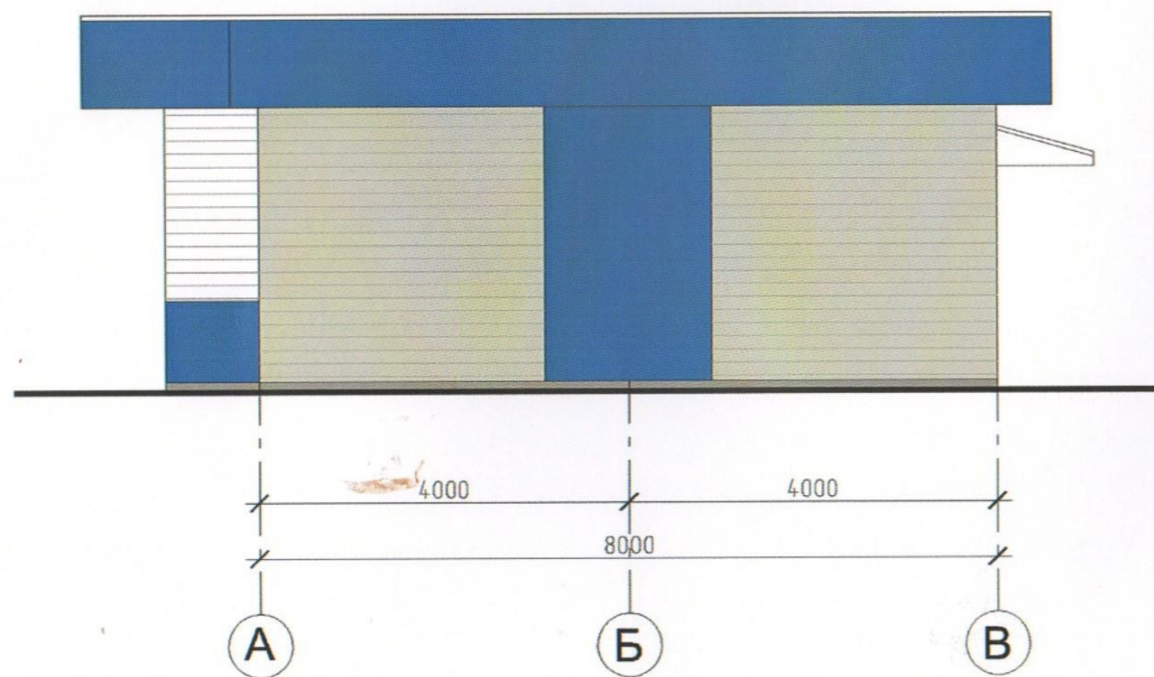


Фасад "А-В"




Условные обозначения

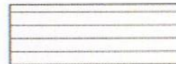-  -профлист по RAL 5005
-  -профлист по RAL 7038
-  -профлист по RAL 9003

Согласовано	
Изм. №	Взам. инв. №
Подп. и дата	
Изм. № подл.	

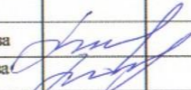Нежилос здание по адресу: Республика Коми, г. Сыктывкар, Эжвинский СНТ, Эжва, 30 (проезд №9, участок №1а)					
Изм.	Кол. уч.	Лист	№ док.	Подп.	Дата
				Стадия	Лист
				п	7
				Листов	
Директор	Тихомирова				
Архитектор	Тихомирова				
Фасады "4-1", "А-В" (цветовое решение)				ТВОРЧЕСКАЯ МАСТЕРСКАЯ АРХИТЕКТОРА РАЧКОВСКОГО 167000, Республика Коми, г. Сыктывкар, ул. Пушкинская, 46 тел./факс: 9212144-50-73, E-mail: Lema@yandex.ru www.lema73.ru	

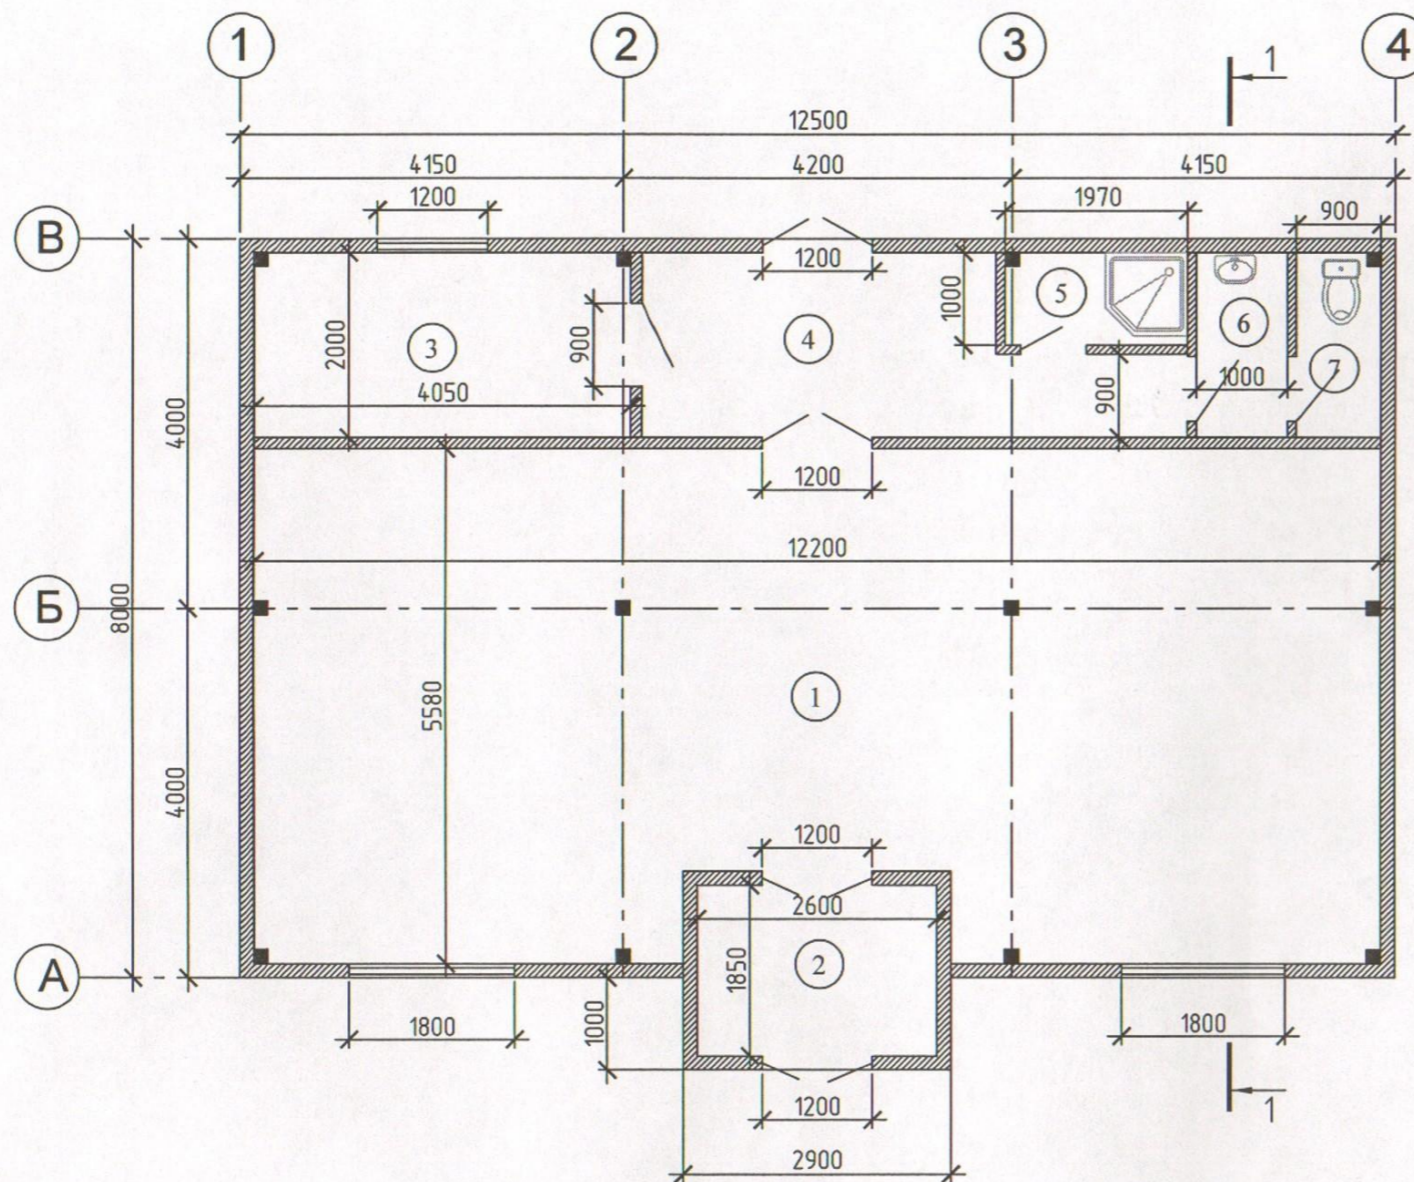

Экспликация помещений

Номер помещения	Наименование	Площадь, м ²
1	Торговый зал	65.0
2	Тамбур	4.8
3	Помещение персонала	8.1
4	Тамбур	9.5
5	Помещ. уборочного инвентаря	1.9
6	Умывальная	2.0
7	Туалет	1.8
Итого		93.1

Общая площадь помещений - 93.1 м²

						Нежилое здание по адресу: Республика Коми, г. Сыктывкар, Эжвинский СНТ, Эжва, 30 (проезд №9, участок №1а)		
Изм.	Кол. уч.	Лист	№ док.	Подп.	Дата			
						Стадия	Лист	Листов
						П	8	
Директор Тихомирова Архитектор Тихомирова						План здания.		
						ТВОРЧЕСКАЯ МАСТЕРСКАЯ АРХИТЕКТОРА РАЧКОВСКОГО <small>167000, Республика Коми, г. Сыктывкар, ул. Орджоникидзе, 49а тел/факс: (8212) 44-56-73; E-mail: rama@tma.ru www.tma.ru</small>		

Формат А3

