


1. Чертеж градостроительного плана земельного участка № 11:05:0105026:376

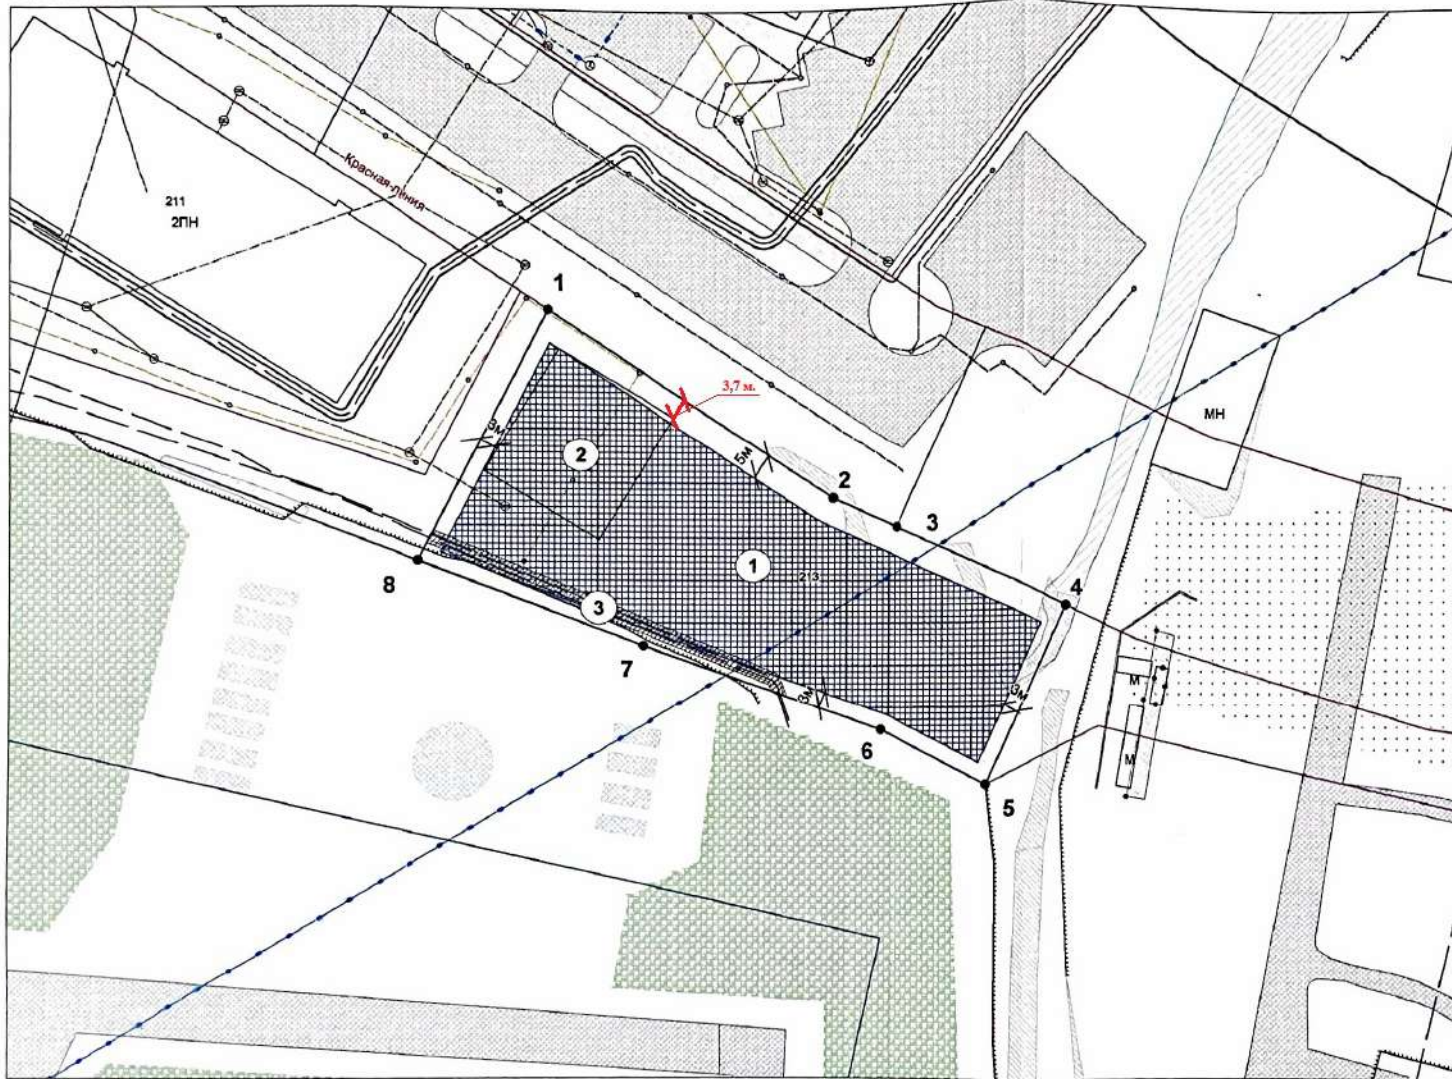

Масштаб 1:1000

Площадь земельного участка 4659 кв.м.


Чертеж градостроительного плана земельного участка разработан на топографической основе в масштабе 1:500, выполненной в 2022 г.

Чертеж градостроительного плана земельного участка разработан управлением архитектуры, городского строительства и землепользования АМО ГО "Сыктывкар"

Экспликация объектов:

- ① - Зона допустимого размещения объекта
- ② - Объект незавершенного строительства
- ③ - Охранная зона инженерных коммуникаций

Ситуационный план

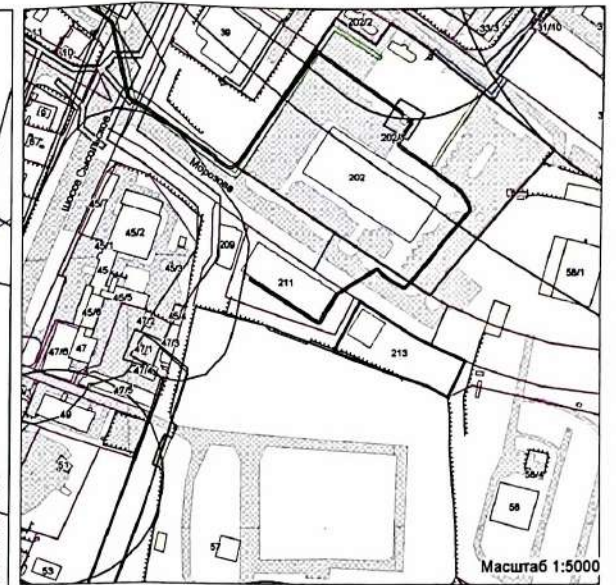

Условные обозначения:

	Граница земельного участка		Санитарно-защитные Зоны
	Зона допустимого размещения объекта		ЛЭПна_Пр
	Охранная зона инженерных коммуникаций		КабельЭлектрический_П
	Строения		ЛинииСвязиНЗ_Пр
	ЛЭП низкого напряжения		ЛинииСвязиПЗ_Пр
	КабельЭлектрический		Радиофидер_Пр
	Линии связи надземные		Водопровод_Пр
	Линии связи подземные		Теплосеть надземная
	Радиофидер		Теплосеть подземная
	Водопровод		Канализация_Пр
	Теплосеть надземная		Ливневки_Пр
	Теплосеть подземная		Дренаж_Пр
	Канализация		ГазопроводВД_Пр
	Ливневки		ГазопроводНД_Пр
	Дренаж		ЛЭП высокого напряжения
	ГазопроводВД		ЛЭПав_Пр
	ГазопроводНД		

		подпись	дата	Заказчик: Общество с ограниченной ответственностью "Динамика Архангельск РР"	Ограничения использования зем. участков и объектов кап. стр-ва: Н-14;Н-6;Н-16
Нач. УАГСМЗ	Е.В. Мартынова		07.07.2023	Объект по адресу: Республика Коми, городской округ Сыктывкар, г. Сыктывкар, ул. Морозова, 213	Территориальная зона: П-3
Подготовлено				Чертеж градостроительного плана земельного участка	Стедия
Нач. отдела ПТК	О.Н. Попова				План участка М 1:1000 Ситуационный план М 1:5000
Исполнитель	Д.Л. Орешников				
Графика	Д.Л. Орешников		7.2.2023г.		