



ЭЖВИНСКОЕ МУНИЦИПАЛЬНОЕ УНИТАРНОЕ ПРЕДПРИЯТИЕ
«ЖИЛКОМХОЗ»

г. Сыктывкар

Республика Коми, 167026, г. Сыктывкар, ул. Космонавтов, 20, тел. (8212) 62-59-00, факс (8212) 63-08-81, e-mail: cjkh@bk.ru,
ИНН 1121001681, КПП 112101001, р/счет: 40702810428000113403 Коми отделение № 8617 ПАО Сбербанк, БИК 048702640

№ 1275 от 21.03. 2025 г.

На № _____ от _____ 2025 г.

Начальнику
Управления архитектуры, городского
строительства и землепользования адми-
нистрации МОГО «Сыктывкар»

Е.В. Мартыновой

167000, г. Сыктывкар,
ул. Бабушкину, д. 22
тел/факс 24-27-62


В ответ на Ваш запрос №06-1109 от 20.03.2025 г., сообщаем что объекты на земель-
ных участках с КН 11:05:0202016:573, КН 11:05:0202024:355, КН 11:05:0202024:363 распо-
ложенные по адресу г. Сыктывкар, тер. Эжвинский, СНТ Олимпийское, 142, СНТ Заря, 39,
СНТ Заря, 74 не имеют возможности подключения к централизованным сетям водоснабже-
ния, канализации, теплоснабжения.

Схема расположения ближайших пожарных гидрантов с указанием давления в водо-
проводе прилагается.

Генеральный директор

В. В. Порстуров

Схема расположения жилищных консервных цехов (ПГ),

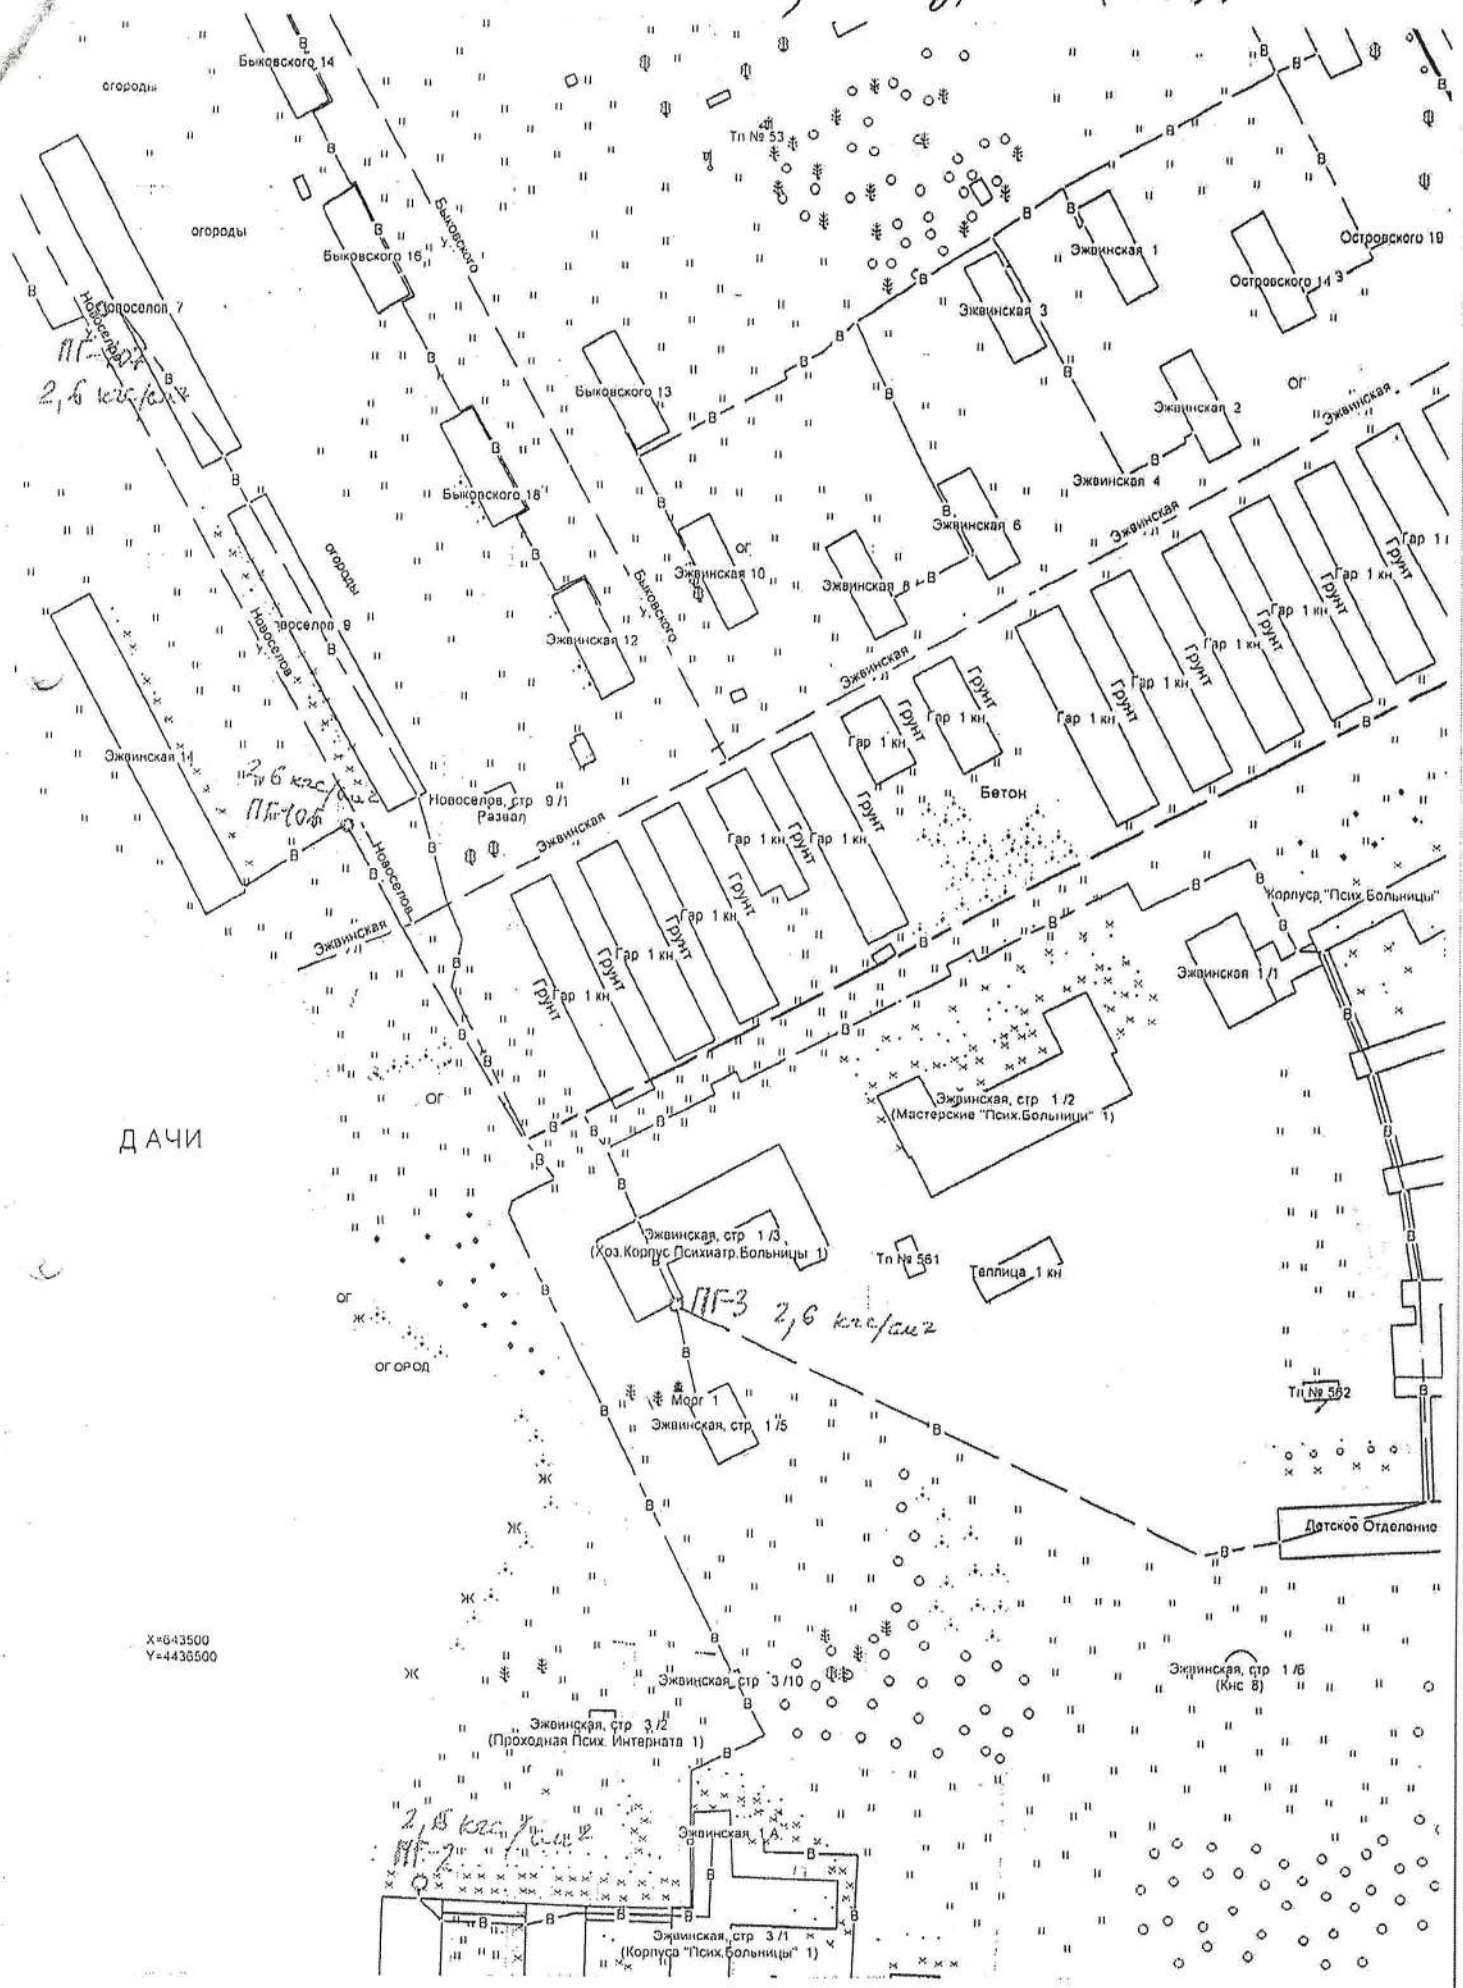

*Новоселов 7
ПГ-2
2,6 кв.м*

ДАЧИ

ПГ-3 2,6 кв.м

*2,6 кв.м
ПГ-7*

X=643500
Y=4436500