



## РЕШЕНИЕ ПОМШУОМ

от 18 июня 2015 г. № 34/2015 – 462

О внесении изменений в решение Совета муниципального образования городского округа «Сыктывкар» от 30.04.2010 № 31/04-560 «Об утверждении Правил землепользования и застройки муниципального образования городского округа «Сыктывкар»»

Руководствуясь Градостроительным кодексом Российской Федерации, статьей 33 Устава муниципального образования городского округа «Сыктывкар»,

**Совет муниципального образования городского округа «Сыктывкар»**

### РЕШИЛ:

1. Внести в приложение к решению Совета муниципального образования городского округа "Сыктывкар" от 30.04.2010 № 31/04-560 «Об утверждении Правил землепользования и застройки муниципального образования городского округа "Сыктывкар"» (в редакции решений от 08.12.2011 № 05/2011-96, от 27.04.2012 № 08/2012-142, от 30.11.2012 № 11/2012-208, от 29.03.2013 № 14/2013-248, 23.04.2013 № 15/2013-255, от 20.06.2013 № 17/2013-262, от 23.12.2013 № 21/2013 – 319, от 25.06.2014 № 25/2014-372, от 24.09.2014 № 27/2014-388, от 25.11.2014 № 29/2014-408, 16.12.2014 № 30/2014-410, от 28.04.2015 № 33/2015-437) следующие изменения:

1.1. В статье 38 «Карта градостроительного зонирования территории МО ГО «Сыктывкар»» изменить границы территориальных зон согласно графическим приложениям №№ 1-3 к настоящему решению;


1.2. В статье 41.2 «Градостроительные регламенты территориальных зон»





1) подраздел «Основные виды разрешенного использования» градостроительного регламента территориальной зоны: «Р-1 Зона парков, скверов, садов, бульваров» дополнить позицией следующего содержания:

« - Объекты инженерной защиты населения от чрезвычайных ситуаций»;

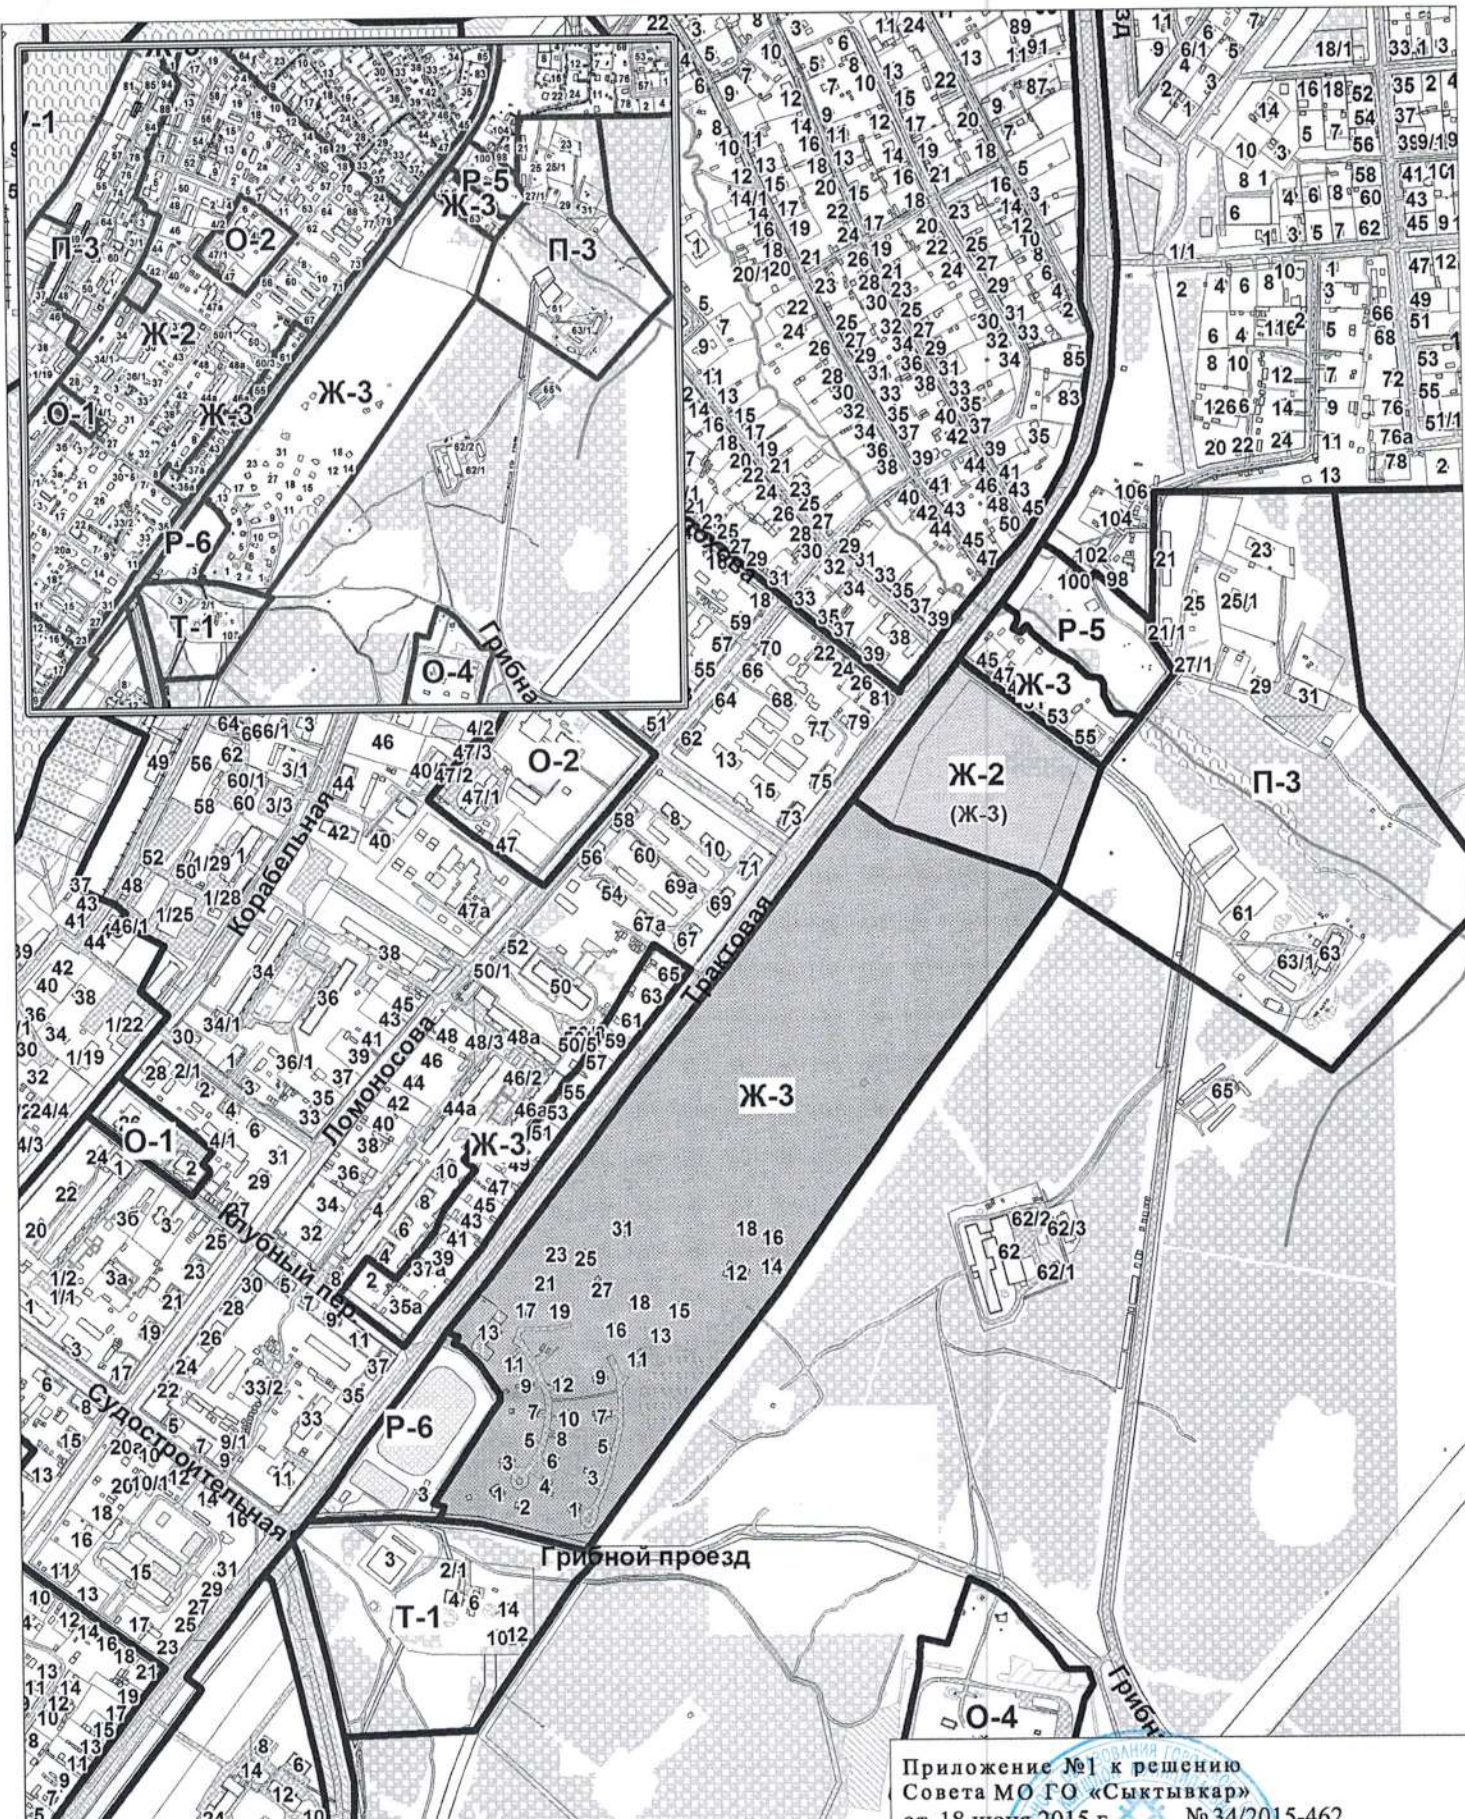
2) подраздел «Основные виды разрешенного использования», градостроительного регламента территориальной зоны: «Р-4 Зона пляжей» дополнить позицией следующего содержания:

« - Объекты инженерной защиты населения от чрезвычайных ситуаций»;





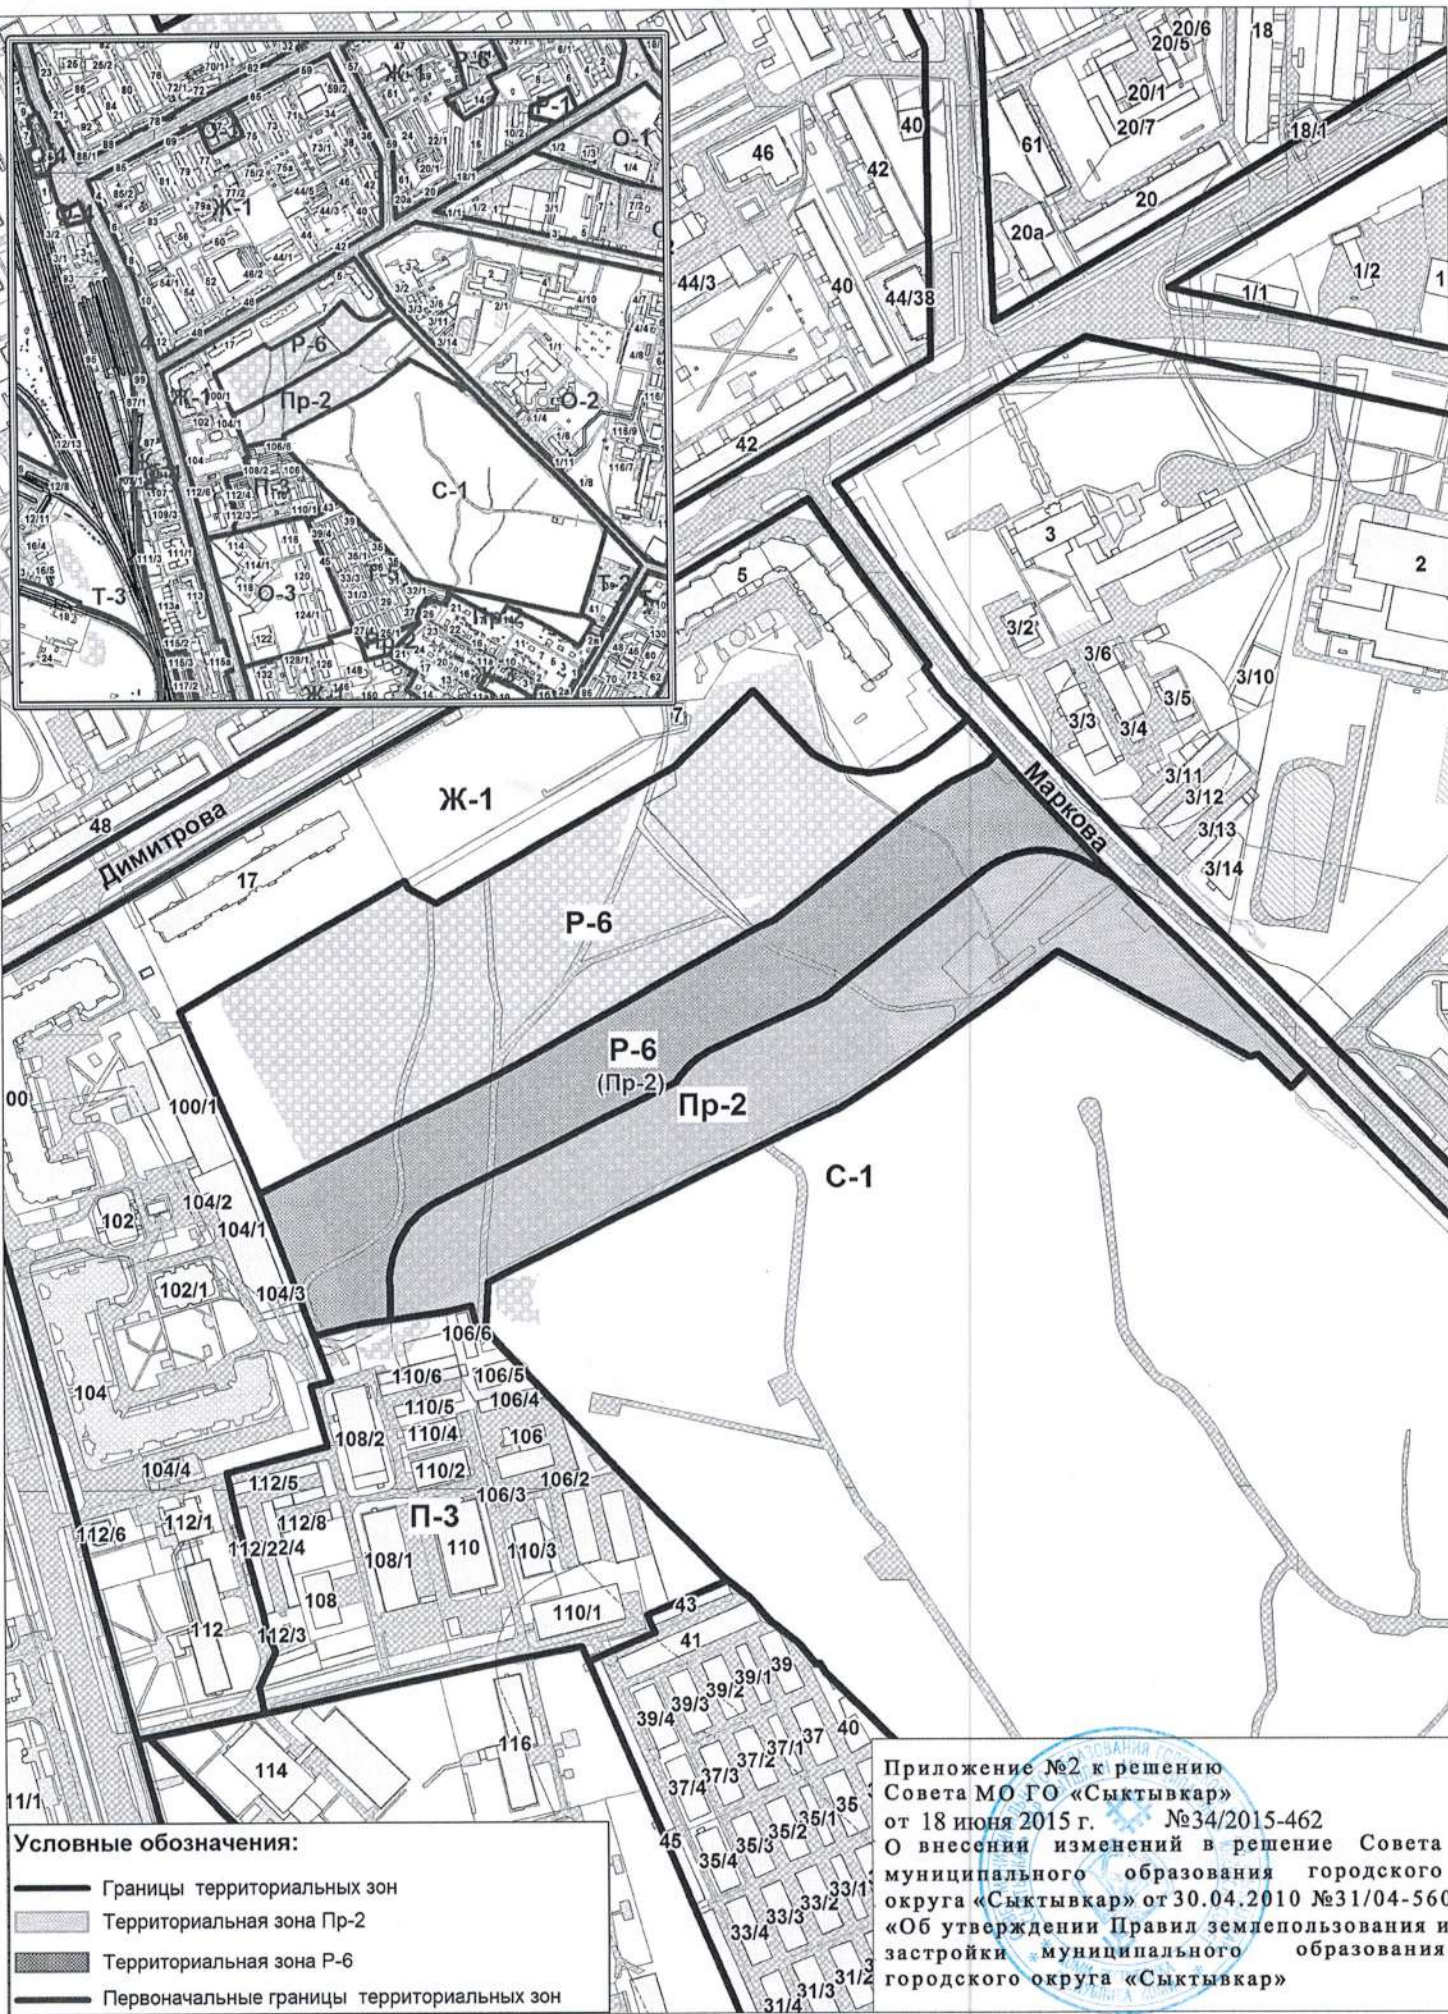

- Условные обозначения:**
-  Границы территориальных зон
  -  Территориальная зона Ж-2
  -  Территориальная зона Ж-3
  -  Первоначальные границы территориальных зон



Приложение №1 к решению  
 Совета МО ГО «Сыктывкар»  
 от 18 июня 2015 г. № 34/2015-462  
 О внесении изменений в решение Совета  
 муниципального образования городского  
 округа «Сыктывкар» от 30.04.2010 №31/04-560  
 «Об утверждении Правил землепользования и  
 застройки муниципального образования  
 городского округа «Сыктывкар»



**Условные обозначения:**

-  Границы территориальных зон
-  Территориальная зона П-2
-  Территориальная зона П-6
-  Первоначальные границы территориальных зон

Приложение №2 к решению  
 Совета МО ГО «Сыктывкар»  
 от 18 июня 2015 г. №34/2015-462  
 О внесении изменений в решение Совета  
 муниципального образования городского  
 округа «Сыктывкар» от 30.04.2010 №31/04-560  
 «Об утверждении Правил землепользования и  
 застройки муниципального образования  
 городского округа «Сыктывкар»

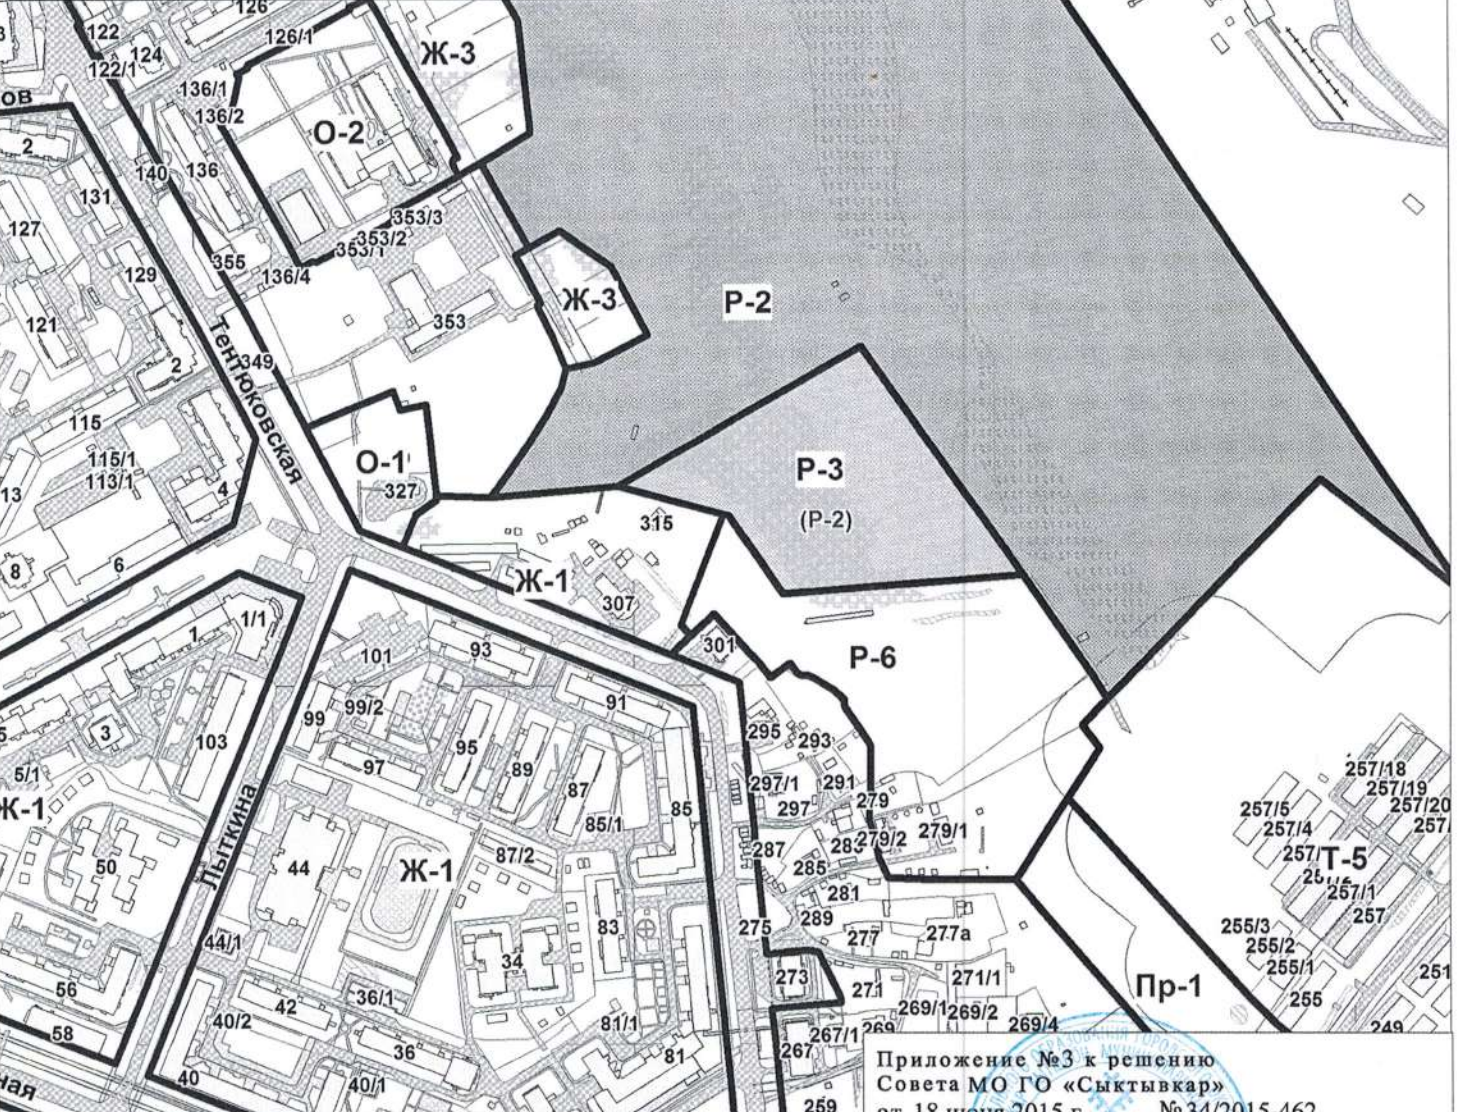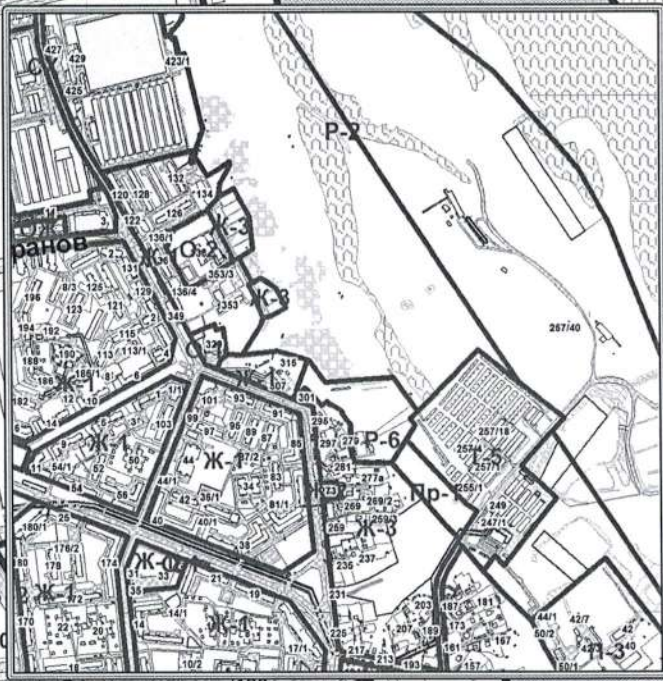

- Условные обозначения:**
- Границы территориальных зон
  - Территориальная зона Р-3
  - Территориальная зона Р-2
  - Первоначальные границы территориальных зон

Приложение №3 к решению  
 Совета МО ГО «Сыктывкар»  
 от 18 июня 2015 г. №34/2015-462  
 О внесении изменений в решение Совета  
 муниципального образования городского  
 округа «Сыктывкар» от 30.04.2010 №31/04-560  
 «Об утверждении Правил землепользования и  
 застройки муниципального образования  
 городского округа «Сыктывкар»

3) в подразделе «Основные виды разрешенного использования» градостроительного регламента территориальной зоны: «О-4 Зона обслуживания объектов, необходимых для осуществления производственной и предпринимательской деятельности» позиции: «- Коллективные огородничества», «- Личное подсобное хозяйство» исключить.

1.3. В приложении 1 «Размеры зон с особыми условиями использования территории» таблицу Н-6 «Санитарно-защитная зона инженерных коммуникаций» дополнить позицией следующего содержания:

«

|    |  |   |
|----|--|---|
| 3. | Газораспределительная сеть г. Сыктывкара | 2 |
|----|--|---|

».

2. Настоящее решение вступает в силу со дня его опубликования.

Глава МО ГО «Сыктывкар» -  
председатель Совета



В.С. Жариков