

Каталог координат точек поворота границы земельного участка с кад. № 11-05-0201005-310

| №     | X        | Y       |
|-------|----------|---------|
| 1-3У  | 30878,88 | 7924,61 |
| 2-3У  | 30881,39 | 7929,41 |
| 18-3У | 30859,96 | 7977,4  |
| 19-3У | 30841,32 | 7944,09 |

- граница земельного участка
- демонтируемые инженерные сети
- проектируемое здание
- перспективная застройка

X 30819,382  
Y 7991,871


X 30807,814  
Y 7969,883

Каталог координат точек пересечения строительных осей

| № | X         | Y        | Примечание             |
|---|-----------|----------|------------------------|
| 1 | 30843,985 | 7945,552 | пересечение осей Б и 7 |
| 2 | 30850,888 | 7941,921 | пересечение осей А и 7 |
| 3 | 30867,042 | 7972,631 | пересечение осей А и 1 |
| 4 | 30860,139 | 7976,262 | пересечение осей А и 7 |
| 5 | 30864,572 | 7974,163 | центр опоры, суц.      |

Согласовано  
 Взам. инв. №  
 Подп. и дата  
 Инв. № подл.

|   |         |      |        |       |        |
|---|---------|------|--------|-------|--------|
| <b>142/17-17-ПЗУ</b>  |         |      |        |       |        |
| Здание сушильного комплекса по адресу:<br>Республика Коми, г.Сыктывкар, ул.Лесная |         |      |        |       |        |
| Изм.  | Колл.ч. | Лист | № док. | Подп. | Дата   |
| Разработчик   | Хлыдов  |      |        |       |        |
| Проверил  | Лавров  |      |        |       |        |
| ГИП   | Фофанов |      |        |       |        |
| И.контр.  | Лавров  |      |        |       |        |
| Утвердил  | Фофанов |      |        |       |        |
| Схема планировочной организации<br>земельного участка                             |         |      | Стадия | Лист  | Листов |
| Разбивочный план<br>(1:500)   |         |      | П      | 1     |        |
| ООО "ВятПроект"<br>2018   |         |      |        |       |        |
| Формат А3   |         |      |        |       |        |

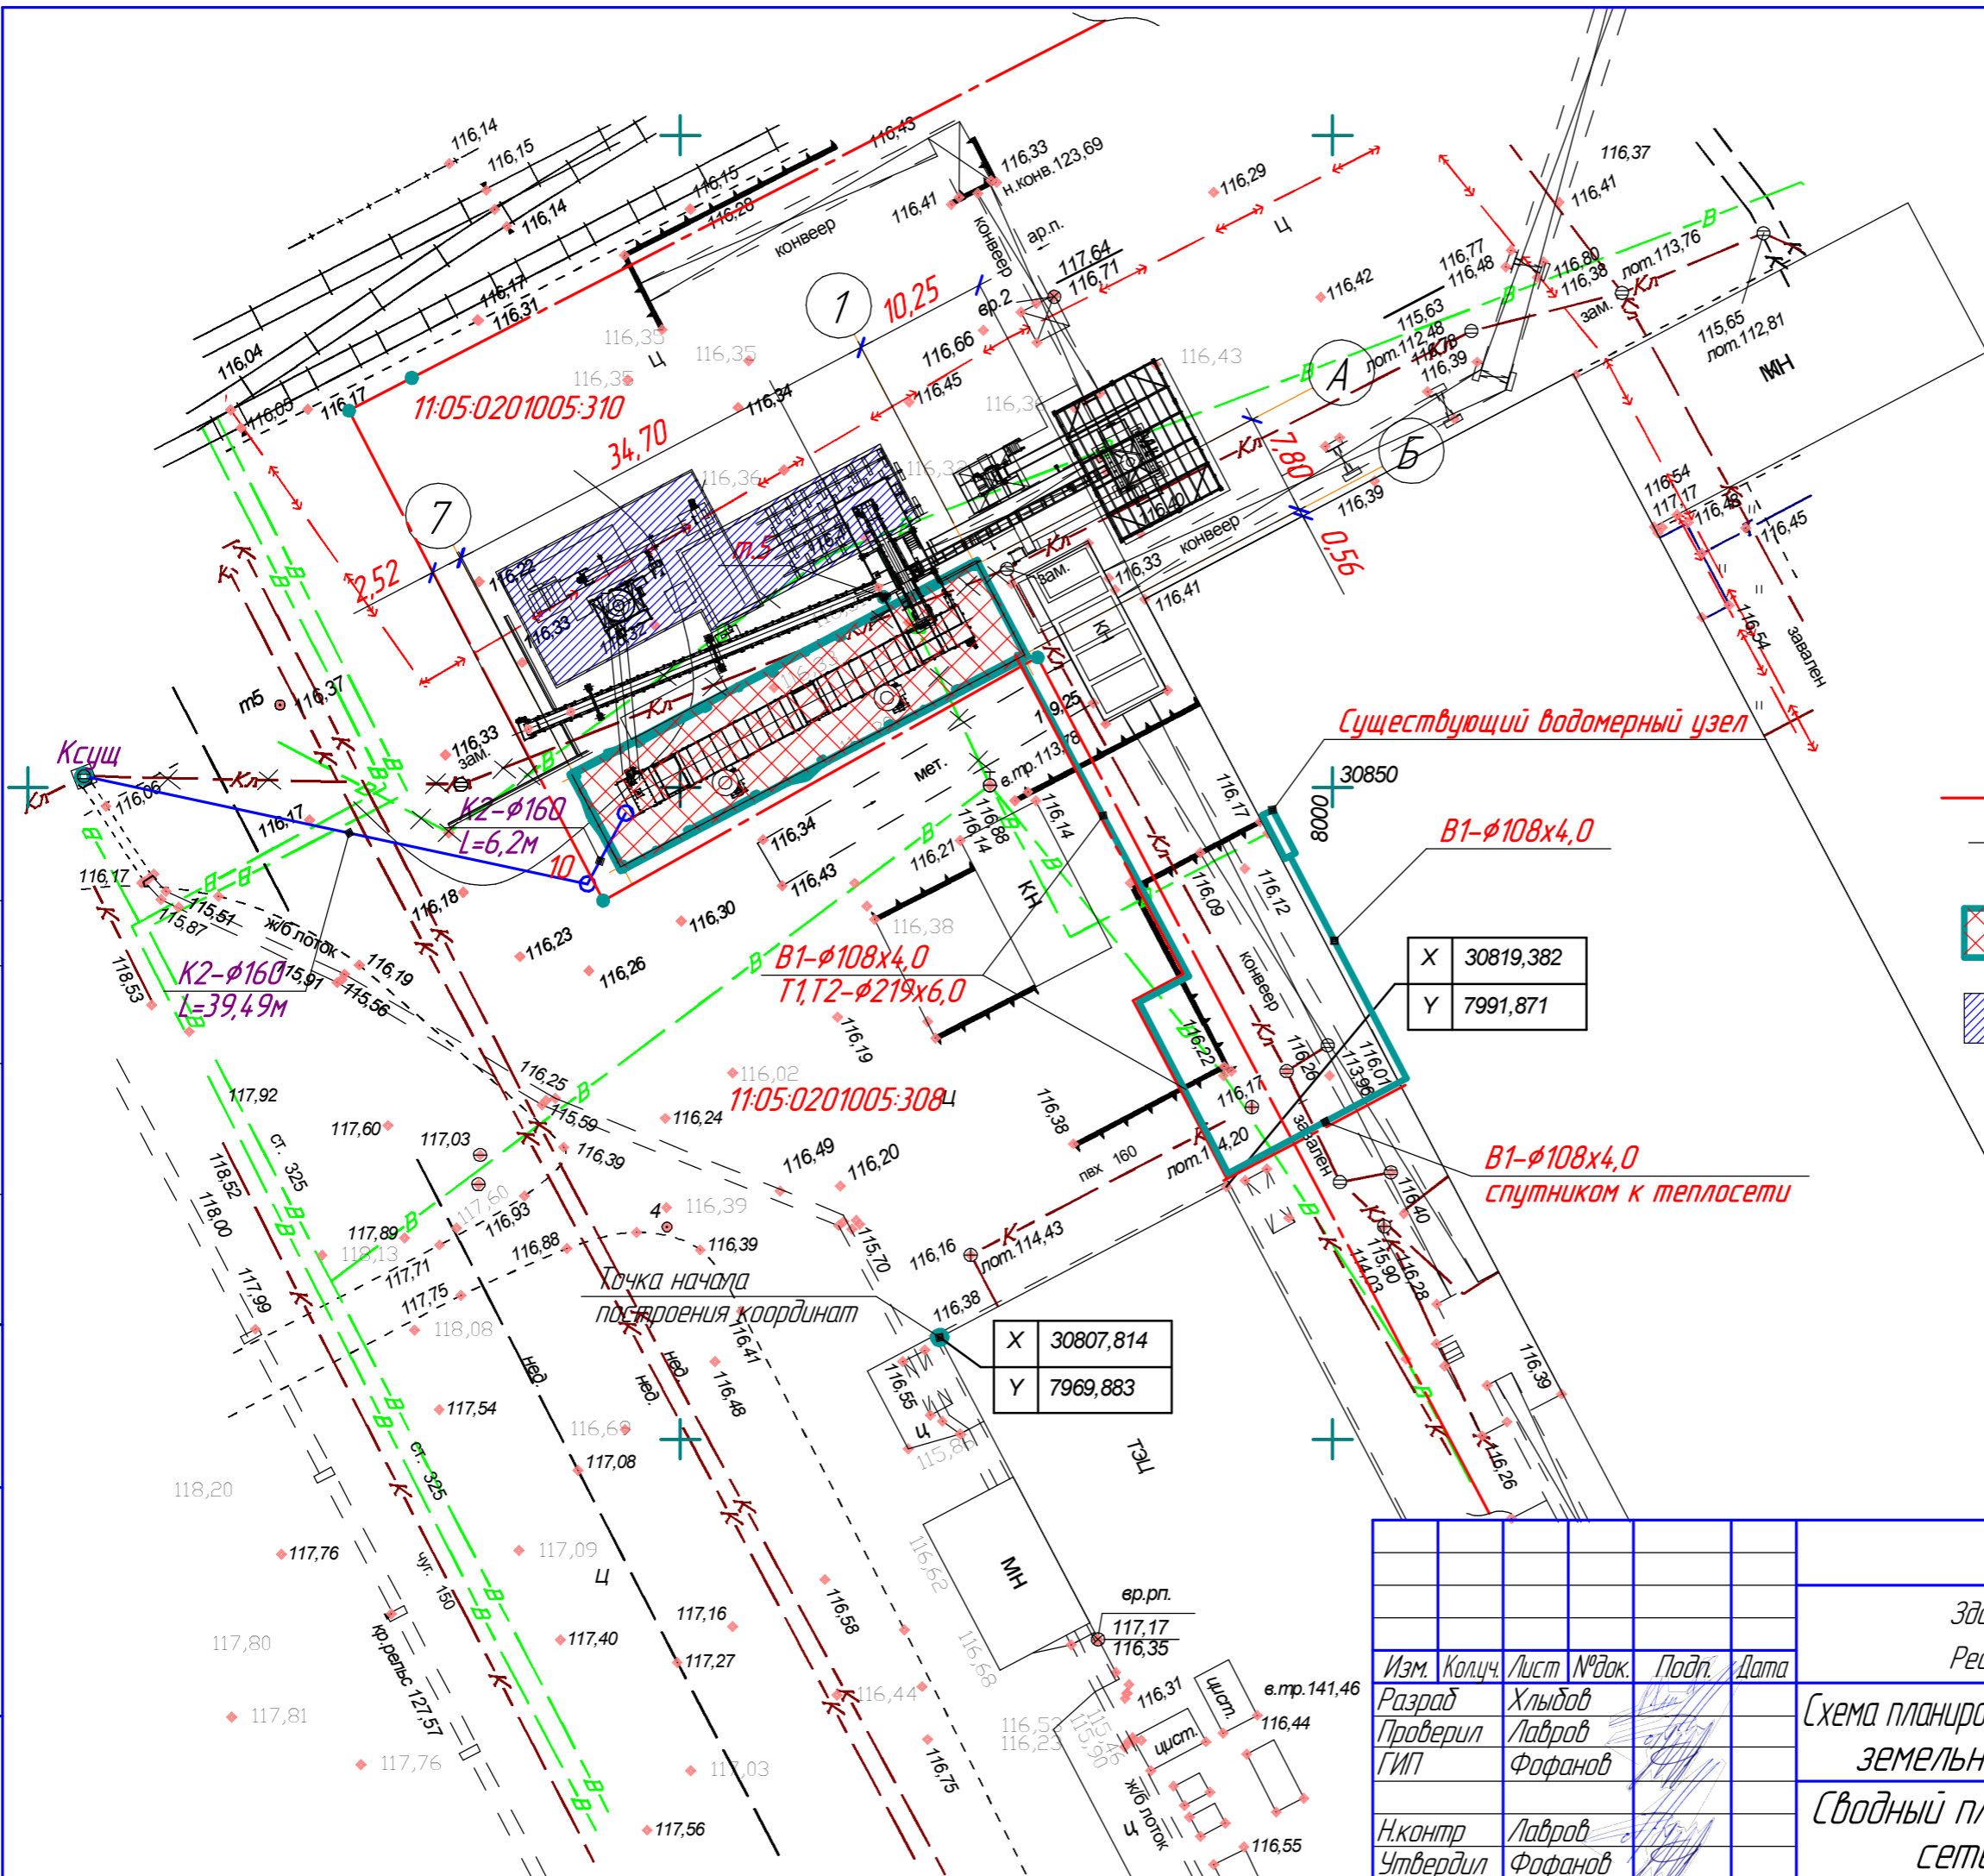

- - - граница земельного участка
- X X демонтируемые инженерные сети
- X X -проектируемое здание
- X X -перспективная застройка

X 30819,382  
Y 7991,871

X 30807,814  
Y 7969,883

| Изм.     | Кол.ч. | Лист    | № док. | Подп. | Дата |
|----------|--------|---------|--------|-------|------|
| Разраб   |        | Хлыдов  |        |       |      |
| Проверил |        | Лавров  |        |       |      |
| ГИП      |        | Фофанов |        |       |      |
| Н.контр  |        | Лавров  |        |       |      |
| Утвердил |        | Фофанов |        |       |      |

142/17-17-ПЗУ

Здание сушильного комплекса по адресу:  
Республика Коми, г.Сыктывкар, ул.Лесная

Схема планировочной организации  
земельного участка

| Стадия | Лист | Листов |
|--------|------|--------|
| П      | 2    |        |

Сводный план инженерных  
сетей (1:500)

ООО "ВятПроект"  
2018

Согласовано

|              |  |
|--------------|--|
| Взам. инв. № |  |
| Подп. и дата |  |
| Инв. № подл. |  |