


СХЕМА МЕСТОПОЛОЖЕНИЯ СЕРВИТУТА

устанавливаемого в целях организации строительства тепловой сети к многоквартирному жилому дому
по адресу: Республика Коми, г. Сыктывкар, ул. К.Маркса-Чкалова-К.Цеткин-Водопьянова

площадь земельного участка 816 кв.м.

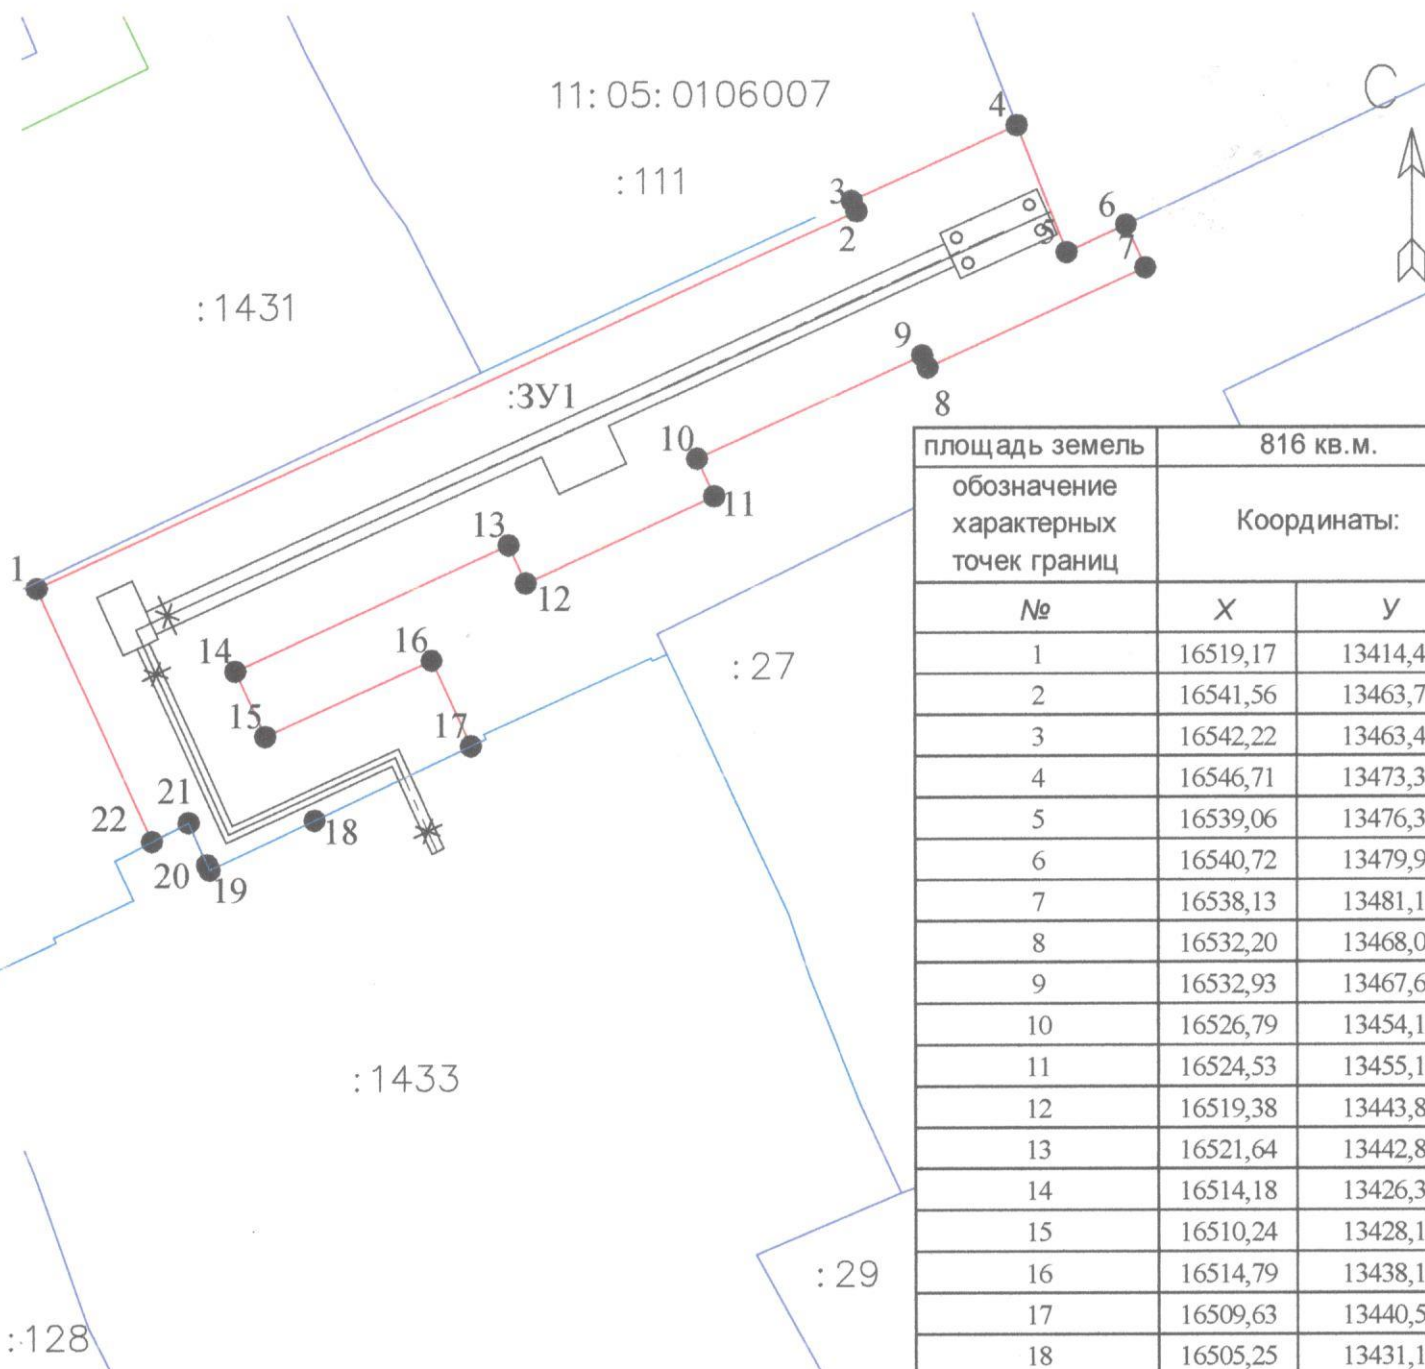

площадь земель		816 кв.м.	
обозначение характерных точек границ		Координаты:	
№	Х	У	
1	16519,17	13414,46	
2	16541,56	13463,76	
3	16542,22	13463,46	
4	16546,71	13473,39	
5	16539,06	13476,36	
6	16540,72	13479,92	
7	16538,13	13481,10	
8	16532,20	13468,00	
9	16532,93	13467,67	
10	16526,79	13454,15	
11	16524,53	13455,17	
12	16519,38	13443,83	
13	16521,64	13442,80	
14	16514,18	13426,37	
15	16510,24	13428,15	
16	16514,79	13438,16	
17	16509,63	13440,50	
18	16505,25	13431,12	
19	16502,30	13424,79	
20	16502,62	13424,64	
21	16505,14	13423,55	
22	16504,03	13421,34	

Условные обозначения:

Масштаб 1:500

11:05:0106007 - номер кадастрового квартала

:532 - кадастровый номер земельного участка по сведениям ЕГРН

:3У1 - обозначение контура предполагаемых к использованию земель

— граница предполагаемых к использованию земель

— существующая граница по сведениям ЕГРН

● 1 - характерная точка границы предполагаемых к использованию земель