



Ах-3

ПОСТАНОВЛЕНИЕ ШУӦМ

от 21.10.2021 № 10/3570
г. Сыктывкар, Республика Коми

Об утверждении документации
по планировке территории (проект
межевания) кадастровых кварталов
11:05:0107003, 11:05:0107011,
11:05:0107018, 11:05:0107004

Руководствуясь ст.ст. 42, 43, 46 Градостроительного кодекса Российской Федерации, ст. 28 Федерального закона от 06.10.2003 № 131-ФЗ «Об общих принципах организации местного самоуправления в Российской Федерации», ст. 20 Устава МО ГО «Сыктывкар», с учетом протокола публичных слушаний № 32 от 04.10.2021, заключения Комиссии по землепользованию и застройке администрации МО ГО «Сыктывкар» от 07.10.2021 администрация МО ГО «Сыктывкар»

ПОСТАНОВЛЯЕТ:

1. Утвердить документацию по планировке территории (проект межевания) кадастровых кварталов 11:05:0107003, 11:05:0107011, 11:05:0107018, 11:05:0107004, разработанную ООО «Геоид».
2. Настоящее постановление подлежит официальному опубликованию.

И.о. главы МО ГО «Сыктывкар» -
руководителя администрации



А.А. Можегов



ГЕОИД

Общество с ограниченной ответственностью «Геоид»

ИНН 7453299007 КПП 745301001

тел. 8 (351) 750 76 56; моб. 8 (982) 111 29 16

e-mail: 7507656@mail.ru

www.geoid74.ru

454080, Челябинск, Свердловский пр-т 84 Б, офис 7.1

Заказчик - Управление архитектуры, городского строительства и землепользования администрации муниципального образования городского округа «Сыктывкар»

**Документация по планировке территории (проект межевания)
кадастрового квартала 11:05:0107018.**

**Проект межевания территории.
Основная часть.**

Том 1.

Управляющий ООО «Геоид»

_____ /Ярославцев В.В.

Разработал

_____ /Спирова Е.В.


г. Челябинск

2021 г.



№ п/п	Наименование	Стр.
	Раздел 1. Проект межевания территории. Текстовая часть	
1	Общие данные	3
2	Цель выполнения проекта межевания	3
3	Исходные данные	3
4	Характеристика территории	4
5	Сведения об образуемых и проектируемых земельных участках	4
5.1	Экспликация земельных участков (1 этап)	6
5.2	Экспликация земельных участков (2 этап)	16
5.3	Ведомость координат поворотных точек границ проектируемых земельных участков (1 этап)	27
5.4	Ведомость координат поворотных точек границ проектируемых земельных участков (2 этап)	40
5.5	Установление публичных сервитутов и иных обременений	41
6	Правовой статус объектов межевания	43
	Раздел 2. Проект межевания территории. Графическая часть	
7	Чертеж межевания территории	44
	Приложения	46

Согласовано

						08-21-ПМ			
Изм.	Колуч.	Лист	№ док.	Подп.	Дата				
Разраб.		Спирова Е.В.			08.21	Проект межевания территории. Основная часть	Стадия	Лист	Листов
Управляющий		Ярославцев В.В.			08.21		П	1	1
						 ГЕОИД			

1. Общие данные.

Документация по планировке территории (проект межевания) разработана на основании Муниципального контракта № 0307200030621000737 от 15.06.2021, в соответствии с требованиями Технического задания, в соответствии с требованиями установленными Земельным кодексом Российской Федерации, Градостроительным кодексом Российской Федерации, федеральными законами и иными действующими нормативными правовыми актами.

Заказчик работ: Управление архитектуры, городского строительства и землепользования администрации муниципального образования городского округа «Сыктывкар».

Объектом работ является кадастровый квартал 11:05:0107018, расположенный в г Сыктывкар, Республика Коми.

2. Цель выполнения проекта межевания.

Проект межевания застроенной территории выполнен в целях определения местоположения границ образуемых и изменяемых земельных участков.

Размеры земельных участков в границах застроенных территорий установлены с учетом фактического землепользования и градостроительных нормативов, и правил, действующих на период застройки указанных территорий.

Земельные участки, размеры которых превышают установленные градостроительным регламентом предельные (минимальные и(или) максимальные) размеры земельных участков не выявлены и соответствуют градостроительному регламенту.

3. Исходные данные.


– Генеральный план муниципального образования городского округа «Сыктывкар», утвержденный решением Совета муниципального образования городского округа «Сыктывкар» от 11.12.2009 № 26/12-482 (в редакции от 28.05.2020 г. №49/2020-693);

– Правила землепользования и застройки муниципального образования городского округа «Сыктывкар», утвержденные решением Совета муниципального образования городского округа «Сыктывкар» от 30.04.2010 № 31/04-560 (в редакции от 28.05.2020 № 49/2020-694);

– Кадастровый план территории на квартал 11:05:0107011 от 03.06.2021 № КУВИ-002/2021-66652070;

– Постановление администрации муниципального образования городского округа «Сыктывкар» «О подготовке документации по планировке территории» от 07.07.2021 №7/2043.

Согласовано			

						08-21-ПМ			
Изм.	Колуч.	Лист	№ док.	Подп.	Дата				
Разраб.		Спирова Е.В.			08.21	Проект межевания территории. Основная часть	Стадия	Лист	Листов
Управляющий		Ярославцев В.В.			08.21		П	1	41
							 ГЕОИД		

4. Характеристика территории.

Разработка проекта межевания территории осуществляется в отношении кадастрового квартала 11:05:0107018, расположенного в г Сыктывкар, Республика Коми.

Площадь территории проектирования составляет 16,59 га.

Согласно Правилам землепользования и застройки муниципального образования городского округа «Сыктывкар», утвержденным решением Совета муниципального образования городского округа «Сыктывкар» от 30.04.2010 № 31/04-560 (в редакции от 28.05.2020 № 49/2020-694), территория кадастрового квартала 11:05: 0107018 расположена в зонах Ж- 3 «Зона застройки малоэтажными жилыми домами», Ж-4 «Зона застройки индивидуальными жилыми домами», ИТ-2.5 «Зона улично-дорожной сети».

Категория земель – земли населенных пунктов.

Система координат МСК Сыктывкарская.

Ввиду отсутствия графических сведений в Едином государственном реестре недвижимости на часть земельных участков, расположенных в кадастровом квартале 11:05: 0107018, проектом межевания предусмотрено уточнение границ ранее учтенных земельных участков в соответствии с их фактическим использованием.

5. Сведения об образуемых и проектируемых земельных участках.

В соответствии с проектом межевания территории необходимо образовать 37 земельных участка, уточнить 19 земельных участков, исправить реестровые ошибки 17 земельных участков. Запроектировано перераспределение 8 земельных участков с землями общего пользования.

Образуемые земельные участки :ЗУ1-:ЗУ18, :ЗУ23-:ЗУ27, :ЗУ29-:ЗУ31, :ЗУ43- :ЗУ84 относятся к территориальной зоне Ж-3 – «Зона застройки малоэтажными жилыми домами»;

Образуемые земельные участки :ЗУ19-:ЗУ22, :ЗУ34-:ЗУ36 относятся к территориальной зоне Ж-4 – «Зона застройки индивидуальными жилыми домами»;

Образуемые земельные участки :ЗУ39-:ЗУ41 относятся к территориальной зоне ИТ-2.5 «Зона улично-дорожной сети»;

Образуемые земельные участки :ЗУ37, :ЗУ38 относятся к территориальным зонам Ж-3 – «Зона застройки малоэтажными жилыми домами» и Ж-4 – «Зона застройки индивидуальными жилыми домами»;

Доступ к :ЗУ17 обеспечивается посредством ЗУ с КН 11:05:0107018:17;

Доступ к :ЗУ43 обеспечивается посредством ЗУ с КН 11:05:0107018:65 и :ЗУ1;

Доступ к :ЗУ2 обеспечивается посредством ЗУ с КН 11:05:0107018:67;

Доступ к :ЗУ3 и :ЗУ4 обеспечивается посредством :ЗУ16 и ЗУ с КН 11:05:0107018:7;

Доступ к :ЗУ5 и :ЗУ6 обеспечивается посредством :ЗУ15, :ЗУ16, ЗУ с КН 11:05:0107018:67 и ЗУ с КН 11:05:0107018:7;

Доступ к :ЗУ7 обеспечивается посредством :ЗУ14, :ЗУ15, :ЗУ16, ЗУ с КН 11:05:0107018:67 и 11:05:0107018:7;

Доступ к :ЗУ8 обеспечивается посредством :ЗУ13, :ЗУ14, :ЗУ15, :ЗУ16, ЗУ с КН 11:05:0107018:67 и 11:05:0107018:7;

Доступ к :ЗУ9 обеспечивается посредством :ЗУ12, :ЗУ13, :ЗУ14, :ЗУ15, :ЗУ16, ЗУ с КН 11:05:0107018:67 и 11:05:0107018:7;

Доступ к :ЗУ44 обеспечивается посредством :ЗУ11 :ЗУ12 :ЗУ13 :ЗУ14, :ЗУ15, :ЗУ16, ЗУ с КН 11:05:0107018:67 и 11:05:0107018:7;

Доступ к :ЗУ45 обеспечивается посредством :ЗУ83, :ЗУ84, :ЗУ11, :ЗУ12, :ЗУ13, :ЗУ14, :ЗУ15, :ЗУ16, ЗУ с КН 11:05:0107018:67 и 11:05:0107018:7;

Доступ к :ЗУ46 обеспечивается посредством :ЗУ82 :ЗУ83, :ЗУ84, :ЗУ11, :ЗУ12, :ЗУ13, :ЗУ14, :ЗУ15, :ЗУ16, ЗУ с КН 11:05:0107018:67 и 11:05:0107018:7;

Доступ к :ЗУ47 обеспечивается посредством :ЗУ82 :ЗУ83, :ЗУ84, :ЗУ11, :ЗУ12, :ЗУ13, :ЗУ14, :ЗУ15, :ЗУ16, ЗУ с КН 11:05:0107018:67 и 11:05:0107018:7;

Взам. инв. №	Подп. и дата	Инв. № подл.							Лист
			08-21-ПМ						
Изм.	Кол.уч.	Лист	№ док.	Подп.	Дата				

5.1 Экспликация земельных участков

Таблица 1

Ведомость проектируемых земельных участков (1 этап)

Условный номер	Кадастровый номер	Адрес	Площадь по кадастру	Площадь по проекту	Способ образования	Вид разрешенного использования
1	11:05:0107018:62	Респ. Коми, г. Сыктывкар, ул. Банбана, дом 15	1789	1317	Уточнение границ	Малоэтажная многоквартирная жилая застройка
2	11:05:0107018:63	Республика Коми, г. Сыктывкар, ул. Банбана, дом 15а	1984		Сохраняемый в границах ЕГРН	Малоэтажная многоквартирная жилая застройка
3	11:05:0107018:64	Республика Коми, г. Сыктывкар, ул. Банбана, 17	814	897	Перераспределение	Малоэтажная многоквартирная жилая застройка
4	11:05:0107018:65	Респ. Коми, г. Сыктывкар, ул. Банбана, дом 17а	1990	1720	Уточнение границ	Малоэтажная многоквартирная жилая застройка
5	11:05:0107018:66	Республика Коми, г. Сыктывкар, ул. Банбана, дом 19	1265	2404	Перераспределение	Малоэтажная многоквартирная жилая застройка
6	11:05:0107018:67	Республика Коми, г. Сыктывкар, ул. Банбана, дом 19а	1210	6672	Перераспределение	Для обслуживания многоквартирного жилого дома
7	11:05:0107018:17	Респ. Коми, г. Сыктывкар, ул. Банбана, 21	19354	19541	Исправление реестровой ошибки	Для размещения объектов дошкольного, начального, общего и среднего (полного) общего образования
8	11:05:0107018:16	Респ. Коми, г. Сыктывкар, ул. Банбана, 21/1	84		Сохраняемый в границах ЕГРН	Для размещения объектов энергетики
9	11:05:0107018:9	Респ. Коми, г. Сыктывкар, ул. Банбана, 23	1797		Сохраняемый в границах ЕГРН	Для размещения объектов торговли
10	11:05:0107018:40	Респ. Коми, г. Сыктывкар, ул. Дорожная, дом 26	1256	1153	Уточнение границ	Малоэтажная многоквартирная жилая застройка
11	11:05:0107018:41	Республика Коми, г. Сыктывкар, ул. Дорожная, дом 28	1062		Сохраняемый в границах ЕГРН	Для обслуживания многоквартирного жилого дома
12	11:05:0107018:42	Республика Коми, г. Сыктывкар, ул. Дорожная, дом 30	1505		Сохраняемый в границах ЕГРН	Малоэтажная многоквартирная жилая застройка
13	11:05:0107018:79	Респ. Коми, г. Сыктывкар, ул. Дорожная, дом 30а	1549	1641	Исправление реестровой ошибки	Малоэтажная многоквартирная жилая застройка
14	11:05:0107018:24	Респ. Коми, г. Сыктывкар, ул. Дорожная, дом 31	1029		Сохраняемый в границах ЕГРН	Для индивидуального жилищного строительства
15	11:05:0107018:44	Респ. Коми, г. Сыктывкар, ул. Дорожная, дом 32	1608	2360	Перераспределение	Малоэтажная многоквартирная жилая застройка
16	11:05:0107018:45	Респ. Коми, г. Сыктывкар, ул. Дорожная, дом 32а	1726	2075	Перераспределение	Малоэтажная многоквартирная жилая застройка

Инв. № подл.	Взам. инв. №
	Подп. и дата

Изм.	Кол.уч.	Лист	№ док.	Подп.	Дата	08-21-ПМ	Лист
							4

17	11:05:0107018:816	Российская Федерация, Республика Коми, городской округ Сыктывкар, г. Сыктывкар, ул. Дорожная	437		Сохраняемый в границах ЕГРН	Для индивидуального жилищного строительства
18	11:05:0107018:817	Российская Федерация, Республика Коми, городской округ Сыктывкар, г. Сыктывкар, ул. Дорожная, з/у 33/1	437		Сохраняемый в границах ЕГРН	Для индивидуального жилищного строительства
19	11:05:0107018:46	Респ. Коми, г. Сыктывкар, ул. Дорожная, дом 34	1595		Сохраняемый в границах ЕГРН	Малоэтажная многоквартирная жилая застройка
20	11:05:0107018:47	Респ. Коми, г. Сыктывкар, ул. Дорожная, дом 34а	1928		Сохраняемый в границах ЕГРН	Малоэтажная многоквартирная жилая застройка
21	11:05:0107018:26	Республика Коми, г. Сыктывкар, ул. Дорожная, 35	576		Сохраняемый в границах ЕГРН	Для индивидуального жилищного строительства
22	11:05:0107018:48	Респ. Коми, г. Сыктывкар, ул. Дорожная, дом 36	1786	2616	Перераспределение	Малоэтажная многоквартирная жилая застройка
23	11:05:0107018:49	Респ. Коми, г. Сыктывкар, ул. Дорожная, дом 36а	1607	1694	Исправление реестровой ошибки	Малоэтажная многоквартирная жилая застройка
24	11:05:0107018:27	Республика Коми, г. Сыктывкар, ул. Дорожная, 37	475	477	Исправление реестровой ошибки	Для индивидуального жилищного строительства
25	11:05:0107018:50	Респ. Коми, г. Сыктывкар, ул. Дорожная, дом 38	1677		Сохраняемый в границах ЕГРН	Малоэтажная многоквартирная жилая застройка
26	11:05:0107018:28	Респ. Коми, г. Сыктывкар, ул. Дорожная, 39	636	636	Исправление реестровой ошибки	Для индивидуального жилищного строительства
27	11:05:0107018:701	Республика Коми, г. Сыктывкар, ул. Дуговая	764	809	Исправление реестровой ошибки	Для индивидуального жилищного строительства
28	11:05:0107018:52	Респ. Коми, г. Сыктывкар, ул. Дорожная, дом 43	1199	1245	Исправление реестровой ошибки	Малоэтажная многоквартирная жилая застройка
29	11:05:0107018:53	Респ. Коми, г. Сыктывкар, ул. Дорожная, 45	1236		Сохраняемый в границах ЕГРН	Малоэтажная многоквартирная жилая застройка
30	11:05:0107018:784	Республика Коми, г. Сыктывкар, ул. Дуговая, 1	539		Сохраняемый в границах ЕГРН	Для индивидуального жилищного строительства
31	11:05:0107018:706	Республика Коми, г. Сыктывкар, ул. Дуговая, 2	1274		Сохраняемый в границах ЕГРН	Для индивидуального жилищного строительства
32	11:05:0107018:3	Респ. Коми, г. Сыктывкар, ул. Дуговая, дом 3	547	571	Исправление реестровой ошибки	Для индивидуального жилищного

Инв. № подл.	Взам. инв. №
	Подп. и дата

Изм.	Кол.уч.	Лист	№ док.	Подп.	Дата	08-21-ПМ	Лист
							5

						строительства
33	11:05:0107018:814	Республика Коми, г. Ськтывкар, ул. Дуговая, 5	400	562	Уточнение границ	Для индивидуального жилищного строительства
34	11:05:0107018:54	Республика Коми, г. Ськтывкар, ул. Дуговая, 6	1150	1459	Перераспределение	Для индивидуального жилищного строительства
35	11:05:0107018:38	Респ. Коми, г. Ськтывкар, ул. Дуговая, дом 8	1008	1027	Исправление реестровой ошибки	Для индивидуального жилищного строительства
36	11:05:0107018:14	Респ. Коми, г. Ськтывкар, ул. Дуговая, 9	617	639	Исправление реестровой ошибки	Для индивидуального жилищного строительства
37	11:05:0107018:39	Респ. Коми, г. Ськтывкар, ул. Дуговая, дом 10	960	1020	Уточнение границ	Для индивидуального жилищного строительства
38	11:05:0107018:8	Респ. Коми, г. Ськтывкар, ул. Дуговая, 11	737	810	Исправление реестровой ошибки	Для индивидуального жилищного строительства
39	11:05:0107018:13	Респ. Коми, г. Ськтывкар, ул. Дуговая, 12	542	540	Исправление реестровой ошибки	Для индивидуального жилищного строительства
40	11:05:0107018:709	Республика Коми, г. Ськтывкар, ул. Дуговая, 14	495		Сохраняемый в границах ЕГРН	Для индивидуального жилищного строительства
41	11:05:0107018:700	Республика Коми, г. Ськтывкар, ул. Дуговая 16	1010	1020	Исправление реестровой ошибки	Для индивидуального жилищного строительства
42	11:05:0107018:787	Российская Федерация, Республика Коми, городской округ Ськтывкар, г. Ськтывкар, ул. Зои Космодемьянской, 21	985		Сохраняемый в границах ЕГРН	Для размещения объектов розничной торговли
43	11:05:0107018:55	Респ. Коми, г. Ськтывкар, ул. Зои Космодемьянской, дом 25	1942	2443	Перераспределение	Малоэтажная многоквартирная жилая застройка
44	11:05:0107018:56	Респ. Коми, г. Ськтывкар, ул. Зои Космодемьянской, 29	1875	2381	Перераспределение	Малоэтажная многоквартирная жилая застройка
45	11:05:0107018:15	Респ. Коми, г. Ськтывкар, ул. Зои Космодемьянской, 31	5286		Сохраняемый в границах ЕГРН	Для размещения объектов дошкольного, начального, общего и среднего (полного) общего образования
46	11:05:0107018:57	Республика Коми, г. Ськтывкар, ул. Зои Космодемьянской, дом 33	1802	2182	Перераспределение	Малоэтажная многоквартирная жилая застройка

Изм.	Кол.уч.	Лист	№ док.	Подп.	Дата	Изм. № подл.	Подп. и дата	Взам. инв. №

						08-21-ПМ		Лист
								6

47	11:05:0107018:58	Республика Коми, г. Сыктывкар, ул. Зои Космодемьянской, 39	1315		Сохраняемый в границах ЕГРН	Малоэтажная многоквартирная жилая застройка
48	11:05:0107018:59	Респ. Коми, г. Сыктывкар, ул. Зои Космодемьянской, дом 41	2272	1285	Уточнение границ	Малоэтажная многоквартирная жилая застройка
49	11:05:0107018:29	Респ. Коми, г. Сыктывкар, ул. Северная, 74	330	297	Уточнение границ	Для индивидуального жилищного строительства
50	11:05:0107018:30	Респ. Коми, г. Сыктывкар, ул. Северная, 78	420		Сохраняемый в границах ЕГРН	Для индивидуального жилищного строительства
51	11:05:0107018:31	Республика Коми, г. Сыктывкар, ул. Северная, 80	386		Сохраняемый в границах ЕГРН	Для индивидуального жилищного строительства
52	11:05:0107018:32	Респ. Коми, г. Сыктывкар, ул. Северная, дом 82	517	466	Уточнение границ	Для индивидуального жилищного строительства
53	11:05:0107018:707	Республика Коми, г. Сыктывкар, ул. Северная, 84	380		Сохраняемый в границах ЕГРН	Для индивидуального жилищного строительства
54	11:05:0107018:12	Респ. Коми, г. Сыктывкар, ул. Северная, дом 86	427		Сохраняемый в границах ЕГРН	Для индивидуального жилищного строительства
55	11:05:0107018:33	Респ. Коми, г. Сыктывкар, ул. Северная, дом 88	477		Сохраняемый в границах ЕГРН	Для индивидуального жилищного строительства
56	11:05:0107018:18	Респ. Коми, г. Сыктывкар, ул. Северная, дом 90	509		Сохраняемый в границах ЕГРН	Для индивидуального жилищного строительства
57	11:05:0107018:34	Респ. Коми, г. Сыктывкар, ул. Северная, дом 92	579		Сохраняемый в границах ЕГРН	Для индивидуального жилищного строительства
58	11:05:0107018:35	Респ. Коми, г. Сыктывкар, ул. Северная, дом 94	565		Сохраняемый в границах ЕГРН	Для индивидуального жилищного строительства
59	11:05:0107018:36	Республика Коми, г. Сыктывкар, ул. Северная, дом 96	590		Сохраняемый в границах ЕГРН	Для индивидуального жилищного строительства
60	11:05:0107018:37	Респ. Коми, г. Сыктывкар, ул. Северная, дом 98	1097		Сохраняемый в границах ЕГРН	Для индивидуального жилищного строительства
61	11:05:0107018:60	Респ. Коми, г. Сыктывкар, ул. Северная, дом 100	7770	4193	Уточнение границ	Малоэтажная многоквартирная жилая застройка
62	11:05:0107018:5	Респ. Коми, г. Сыктывкар, ул. Северная, 100/2	50		Сохраняемый в границах ЕГРН	Для размещения иных объектов промышленности, энергетики,

Инв. № подл.	Взам. инв. №
	Подп. и дата

Изм.	Кол.уч.	Лист	№ док.	Подп.	Дата	08-21-ПМ	Лист
							7

						транспорта, связи, радиовещания, телевидения, информатики, обеспечения космической деятельности, обороны, безопасности и иного специального назначения
63	11:05:0107018:61	Респ. Коми, г. Сыктывкар, ул. Северная, дом 100а	2058	2287	Перераспределе ние	Малоэтажная многоквартирная жилая застройка
64	11:05:0107018:711	Российская Федерация, Республика Коми, городской округ Сыктывкар, г. Сыктывкар, проезд. Северный, 1	657		Сохраняемый в границах ЕГРН	Для индивидуального жилищного строительства
65	11:05:0107018:84	Респ. Коми, г. Сыктывкар, проезд Северный, д.3	545		Сохраняемый в границах ЕГРН	Для индивидуального жилищного строительства
66	11:05:0107018:83	Респ. Коми, г. Сыктывкар, проезд Северный, дом 5	1007		Сохраняемый в границах ЕГРН	Для индивидуального жилищного строительства
67	11:05:0107018:935	Республика Коми, г. Сыктывкар, Северный проезд, д. 6	572	577	Уточнение границ	Для индивидуального жилищного строительства
68	11:05:0107018:19	Респ. Коми, г. Сыктывкар, ул. Серова, дом 52	731		Сохраняемый в границах ЕГРН	Для индивидуального жилищного строительства
69	11:05:0107018:20	Респ. Коми, г. Сыктывкар, ул. Серова, дом 54	838	854	Исправление реестровой ошибки	Для индивидуального жилищного строительства
70	11:05:0107018:10	Респ. Коми, г. Сыктывкар, ул. Серова, 56	1072	1077	Исправление реестровой ошибки	Для индивидуального жилищного строительства
71	11:05:0107018:21	Респ. Коми, г. Сыктывкар, ул. Серова, дом 58	895	846	Уточнение границ	Для индивидуального жилищного строительства
72	11:05:0107018:22	Республика Коми, г. Сыктывкар, ул. Серова, 60	1022	1034	Исправление реестровой ошибки	Для индивидуального жилищного строительства
73	11:05:0107018:68	Респ. Коми, г. Сыктывкар, ул. Серова, дом 62	545	628	Уточнение границ	Малоэтажная многоквартирная жилая застройка
74	11:05:0107018:69	Респ. Коми, г. Сыктывкар, ул. Серова, дом 64	1529	1656	Уточнение границ	Малоэтажная многоквартирная жилая застройка
75	11:05:0107018:70	Респ. Коми, г. Сыктывкар, ул.	748	935	Уточнение границ	Малоэтажная многоквартирная

Инв. № подл.	Взам. инв. №
	Подп. и дата

Изм.	Кол.уч.	Лист	№ док.	Подп.	Дата	08-21-ПМ	Лист
							8

		Серова, дом 66				жилая застройка Для размещения иных объектов промышленности, энергетики, транспорта, связи, радиовещания, телевидения, информатики, обеспечения космической деятельности, обороны, безопасности и иного специального назначения
76	11:05:0107018:11	Респ. Коми, г. Сыктывкар, ул. Серова, 66/3	2423	2460	Исправление реестровой ошибки	
77	11:05:0107018:85	Респ. Коми, г. Сыктывкар, ул. Серова, 66/4	90		Сохраняемый в границах ЕГРН	Для размещения иных объектов промышленности, энергетики, транспорта, связи, радиовещания, телевидения, информатики, обеспечения космической деятельности, обороны, безопасности и иного специального назначения
78	11:05:0107018:71	Респ. Коми, г. Сыктывкар, ул. Серова, дом 66а	1496	1476	Уточнение границ	Малоэтажная многоквартирная жилая застройка
79	11:05:0107018:72	Респ. Коми, г. Сыктывкар, ул. Серова, дом 66б	1195	1195	Уточнение границ	Малоэтажная многоквартирная жилая застройка
80	11:05:0107018:73	Респ. Коми, г. Сыктывкар, ул. Серова, дом 68	825	765	Уточнение границ	Малоэтажная многоквартирная жилая застройка
81	11:05:0107018:74	Респ. Коми, г. Сыктывкар, ул. Серова, дом 68б	1184	1184	Уточнение границ	Малоэтажная многоквартирная жилая застройка
82	11:05:0107018:23	Респ. Коми, г. Сыктывкар, ул. Серова, дом 72	600	600	Уточнение границ	Для индивидуального жилищного строительства
83	11:05:0107018:811	Республика Коми, г. Сыктывкар, ул. Северная, д. 76	454		Сохраняемый в границах ЕГРН	Для индивидуального жилищного строительства
84	11:05:0107018:6 (Входит в ЕЗП 11:05:0000000:10)	Респ. Коми, г. Сыктывкар, ул. Банбана, 21	274	274	Исправление реестровой ошибки	Для размещения иных объектов промышленности, энергетики, транспорта, связи, радиовещания, телевидения, информатики, обеспечения космической

Индв. № подл.	Подп. и дата	Взам. инв. №

Изм.	Кол.уч.	Лист	№ док.	Подп.	Дата

08-21-ПМ

Лист

9

						деятельности, обороны, безопасности и иного специального назначения
85	11:05:0107018:7 (Входит в ЕЗП 11:05:000000:10)	Респ. Коми, г. Сыктывкар, ул. Банбана, 21	1157	1157	Исправление реестровой ошибки	Для размещения иных объектов промышленности, энергетики, транспорта, связи, радиовещания, телевидения, информатики, обеспечения космической деятельности, обороны, безопасности и иного специального назначения
86	11:05:0107018:804	Республика Коми, г. Сыктывкар	5		Сохраняемый в границах ЕГРН	Для размещения газопроводов
87	11:05:0107018:805	Республика Коми, г. Сыктывкар	11		Сохраняемый в границах ЕГРН	Для размещения и эксплуатации объектов трубопроводного транспорта
88	11:05:0107018:806	Республика Коми, г. Сыктывкар	1		Сохраняемый в границах ЕГРН	Для размещения и эксплуатации объектов трубопроводного транспорта
89	11:05:0107018:807	Республика Коми, г. Сыктывкар	7		Сохраняемый в границах ЕГРН	Для размещения объектов, характерных для населенных пунктов
90	11:05:0107018:808	Республика Коми, г. Сыктывкар	13		Сохраняемый в границах ЕГРН	Для размещения объектов, характерных для населенных пунктов
91	:ЗУ1	Республика Коми, городской округ Сыктывкар, г. Сыктывкар, ул. Серова, д. 70		1517	Образование из муниципальных земель	Малоэтажная многоквартирная жилая застройка
92	:ЗУ2	Республика Коми, г. Сыктывкар, ул. Серова		78	Образование из муниципальных земель	Хранение автотранспорта
93	:ЗУ3	Республика Коми, г. Сыктывкар, ул. Серова		79	Образование из муниципальных земель	Хранение автотранспорта
94	:ЗУ4	Республика Коми, г. Сыктывкар, ул. Серова		75	Образование из муниципальных земель	Хранение автотранспорта
95	:ЗУ5	Республика Коми, г. Сыктывкар, ул. Серова		69	Образование из муниципальных земель	Хранение автотранспорта
96	:ЗУ6	Республика Коми, г. Сыктывкар, ул.		56	Образование из муниципальных земель	Хранение автотранспорта

Инв. № подл.	Подп. и дата	Взам. инв. №

Изм.	Кол.уч.	Лист	№ док.	Подп.	Дата	08-21-ПМ	Лист
							10

		Серова			х земель	
97	:ЗУ7	Республика Коми, г. Сыктывкар, ул. Серова		53	Образование из муниципальных земель	Хранение автотранспорта
98	:ЗУ8	Республика Коми, г. Сыктывкар, ул. Серова		53	Образование из муниципальных земель	Хранение автотранспорта
99	:ЗУ9	Республика Коми, г. Сыктывкар, ул. Серова		62	Образование из муниципальных земель	Хранение автотранспорта
100	:ЗУ10	Республика Коми, г. Сыктывкар, ул. Серова		34	Образование из муниципальных земель	Благоустройство территории
101	:ЗУ11	Республика Коми, г. Сыктывкар, ул. Серова		57	Образование из муниципальных земель	Хранение автотранспорта
102	:ЗУ12	Республика Коми, г. Сыктывкар, ул. Серова		68	Образование из муниципальных земель	Хранение автотранспорта
103	:ЗУ13	Республика Коми, г. Сыктывкар, ул. Серова		51	Образование из муниципальных земель	Хранение автотранспорта
104	:ЗУ14	Республика Коми, г. Сыктывкар, ул. Серова		70	Образование из муниципальных земель	Хранение автотранспорта
105	:ЗУ15	Республика Коми, г. Сыктывкар, ул. Серова		76	Образование из муниципальных земель	Хранение автотранспорта
106	:ЗУ16	Республика Коми, г. Сыктывкар, ул. Серова		120	Образование из муниципальных земель	Хранение автотранспорта
107	:ЗУ17	Республика Коми, г. Сыктывкар, ул. Банбана		113	Образование из муниципальных земель	Коммунальное обслуживание
108	:ЗУ18	Республика Коми, г. Сыктывкар, ул. Дорожная, д. 32б		793	Образование из муниципальных земель	Для индивидуального жилищного строительства
109	:ЗУ19	Республика Коми, г. Сыктывкар, пер. Северный, д. 11		757	Образование из муниципальных земель	Благоустройство территории
110	:ЗУ20	Республика Коми, г. Сыктывкар, пер. Северный		553	Образование из муниципальных земель	Благоустройство территории
111	:ЗУ21	Республика Коми, г. Сыктывкар, пер. Северный, д. 4		544	Образование из муниципальных земель	Для индивидуального жилищного строительства
112	:ЗУ22	Республика Коми, г. Сыктывкар, пер. Северный, д. 2		975	Образование из муниципальных земель	Для индивидуального жилищного строительства
113	:ЗУ23	Республика Коми, г. Сыктывкар, Зои Космодемьянской, д. 23		1580	Образование из муниципальных земель	Коммунальное обслуживание
114	:ЗУ24	Республика Коми, г. Сыктывкар, Зои Космодемьянской		2775	Образование из муниципальных земель	Улично-дорожная сеть
115	:ЗУ25	Республика Коми, г. Сыктывкар, Зои Космодемьянской		793	Образование из муниципальных земель	Благоустройство территории

Инв. № подл.	Взам. инв. №
	Подп. и дата

Изм.	Кол.уч.	Лист	№ док.	Подп.	Дата	08-21-ПМ	Лист
							11

116	:ЗУ26	Республика Коми, г. Сыктывкар, Зои Космодемьянской	804	Образование из муниципальных земель	Улично-дорожная сеть
117	:ЗУ27	Республика Коми, г. Сыктывкар, Зои Космодемьянской	2027	Образование из муниципальных земель	Благоустройство территории
118	:ЗУ29	Республика Коми, г. Сыктывкар, ул. Серова, д. 64а	2508	Образование из муниципальных земель	Малоэтажная многоквартирная жилая застройка
119	:ЗУ30	Республика Коми, г. Сыктывкар, ул. Серова, д. 68а	1266	Образование из муниципальных земель	Малоэтажная многоквартирная жилая застройка
120	:ЗУ31	Республика Коми, г. Сыктывкар, ул. Серова, д. 66г	2122	Образование из муниципальных земель	Малоэтажная многоквартирная жилая застройка
121	:ЗУ34	Республика Коми, г. Сыктывкар, ул. Дуговая	1846	Образование из муниципальных земель	Улично-дорожная сеть
122	:ЗУ35	Республика Коми, г. Сыктывкар, ул. Дуговая	772	Образование из муниципальных земель	Благоустройство территории
123	:ЗУ36	Республика Коми, г. Сыктывкар, пер. Северный	639	Образование из муниципальных земель	Улично-дорожная сеть
124	:ЗУ37	Республика Коми, г. Сыктывкар, ул. Дорожная	5005	Образование из муниципальных земель	Улично-дорожная сеть
125	:ЗУ38	Республика Коми, г. Сыктывкар, ул. Серова	1919	Образование из муниципальных земель	Улично-дорожная сеть
126	:ЗУ39	Республика Коми, г. Сыктывкар, ул. Северная	3431	Образование из муниципальных земель	Улично-дорожная сеть
127	:ЗУ40	Республика Коми, г. Сыктывкар, Зои Космодемьянской	3342	Образование из муниципальных земель	Улично-дорожная сеть
128	:ЗУ41	Республика Коми, г. Сыктывкар, ул. Банбана	3064	Образование из муниципальных земель	Улично-дорожная сеть
129	:ЗУ43	Республика Коми, г. Сыктывкар, ул. Банбана	12	Образование из муниципальных земель	Коммунальное обслуживание
130	:ЗУ44	Республика Коми, г. Сыктывкар, ул. Серова	100	Образование из муниципальных земель	Хранение автотранспорта
131	:ЗУ45	Республика Коми, г. Сыктывкар, ул. Серова	65	Образование из муниципальных земель	Хранение автотранспорта
132	:ЗУ46	Республика Коми, г. Сыктывкар, ул. Серова	52	Образование из муниципальных земель	Хранение автотранспорта
133	:ЗУ47	Республика Коми, г. Сыктывкар, ул. Серова	54	Образование из муниципальных земель	Хранение автотранспорта
134	:ЗУ48	Республика Коми, г. Сыктывкар, ул. Серова	54	Образование из муниципальных земель	Хранение автотранспорта
135	:ЗУ49	Республика Коми, г. Сыктывкар, ул. Серова	53	Образование из муниципальных земель	Хранение автотранспорта
136	:ЗУ50	Республика Коми, г. Сыктывкар, ул.	50	Образование из муниципальных земель	Хранение автотранспорта

Инв. № подл.	Взам. инв. №
	Подп. и дата

Изм.	Кол.уч.	Лист	№ док.	Подп.	Дата
------	---------	------	--------	-------	------

08-21-ПМ

Лист
12

		Серова			х земель	
137	:ЗУ51	Республика Коми, г. Сыктывкар, ул. Серова		60	Образование из муниципальных земель	Хранение автотранспорта
138	:ЗУ52	Республика Коми, г. Сыктывкар, ул. Серова		57	Образование из муниципальных земель	Хранение автотранспорта
139	:ЗУ53	Республика Коми, г. Сыктывкар, ул. Серова		56	Образование из муниципальных земель	Хранение автотранспорта
140	:ЗУ54	Республика Коми, г. Сыктывкар, ул. Серова		54	Образование из муниципальных земель	Хранение автотранспорта
141	:ЗУ55	Республика Коми, г. Сыктывкар, ул. Серова		51	Образование из муниципальных земель	Хранение автотранспорта
142	:ЗУ56	Республика Коми, г. Сыктывкар, ул. Серова		49	Образование из муниципальных земель	Хранение автотранспорта
143	:ЗУ57	Республика Коми, г. Сыктывкар, ул. Серова		55	Образование из муниципальных земель	Хранение автотранспорта
144	:ЗУ58	Республика Коми, г. Сыктывкар, ул. Серова		50	Образование из муниципальных земель	Хранение автотранспорта
145	:ЗУ59	Республика Коми, г. Сыктывкар, ул. Серова		52	Образование из муниципальных земель	Хранение автотранспорта
146	:ЗУ60	Республика Коми, г. Сыктывкар, ул. Серова		40	Образование из муниципальных земель	Хранение автотранспорта
147	:ЗУ61	Республика Коми, г. Сыктывкар, ул. Серова		16	Образование из муниципальных земель	Хранение автотранспорта
148	:ЗУ62	Республика Коми, г. Сыктывкар, ул. Серова		17	Образование из муниципальных земель	Хранение автотранспорта
149	:ЗУ63	Республика Коми, г. Сыктывкар, ул. Серова		24	Образование из муниципальных земель	Хранение автотранспорта
150	:ЗУ64	Республика Коми, г. Сыктывкар, ул. Серова		26	Образование из муниципальных земель	Хранение автотранспорта
151	:ЗУ65	Республика Коми, г. Сыктывкар, ул. Серова		25	Образование из муниципальных земель	Хранение автотранспорта
152	:ЗУ66	Республика Коми, г. Сыктывкар, ул. Серова		22	Образование из муниципальных земель	Хранение автотранспорта
153	:ЗУ67	Республика Коми, г. Сыктывкар, ул. Серова		25	Образование из муниципальных земель	Хранение автотранспорта
154	:ЗУ68	Республика Коми, г. Сыктывкар, ул. Серова		29	Образование из муниципальных земель	Хранение автотранспорта
155	:ЗУ69	Республика Коми, г. Сыктывкар, ул. Серова		44	Образование из муниципальных земель	Хранение автотранспорта
156	:ЗУ70	Республика Коми, г. Сыктывкар, ул. Серова		52	Образование из муниципальных земель	Хранение автотранспорта
157	:ЗУ71	Республика Коми, г.		50	Образование из	Хранение

Инв. № подл.	Взам. инв. №
	Подп. и дата

Изм.	Кол.уч.	Лист	№ док.	Подп.	Дата	08-21-ПМ	Лист
							13

		Банбана, 17				жилая застройка
4	11:05:0107018:65	Респ. Коми, г. Сыктывкар, ул. Банбана, дом 17а	1720		Сохраняемый в границах ЕГРН	Малоэтажная многоквартирная жилая застройка
5	11:05:0107018:66	Республика Коми, г. Сыктывкар, ул. Банбана, дом 19	2404		Сохраняемый в границах ЕГРН	Малоэтажная многоквартирная жилая застройка
6	11:05:0107018:67	Республика Коми, г. Сыктывкар, ул. Банбана, дом 19а	6672		Сохраняемый в границах ЕГРН	Для обслуживания многоквартирного жилого дома
7	11:05:0107018:17	Респ. Коми, г. Сыктывкар, ул. Банбана, 21	19541		Сохраняемый в границах ЕГРН	Для размещения объектов дошкольного, начального, общего и среднего (полного) общего образования
8	11:05:0107018:16	Респ. Коми, г. Сыктывкар, ул. Банбана, 21/1	84		Сохраняемый в границах ЕГРН	Для размещения объектов энергетики
9	11:05:0107018:9	Респ. Коми, г. Сыктывкар, ул. Банбана, 23	1797		Сохраняемый в границах ЕГРН	Для размещения объектов торговли
10	11:05:0107018:40	Респ. Коми, г. Сыктывкар, ул. Дорожная, дом 26	1153		Сохраняемый в границах ЕГРН	Малоэтажная многоквартирная жилая застройка
11	11:05:0107018:41	Республика Коми, г. Сыктывкар, ул. Дорожная, дом 28	1062		Сохраняемый в границах ЕГРН	Для обслуживания многоквартирного жилого дома
12	11:05:0107018:42	Республика Коми, г. Сыктывкар, ул. Дорожная, дом 30	1505		Сохраняемый в границах ЕГРН	Малоэтажная многоквартирная жилая застройка
13	11:05:0107018:79	Респ. Коми, г. Сыктывкар, ул. Дорожная, дом 30а	1641		Сохраняемый в границах ЕГРН	Малоэтажная многоквартирная жилая застройка
14	11:05:0107018:24	Респ. Коми, г. Сыктывкар, ул. Дорожная, дом 31	1029		Сохраняемый в границах ЕГРН	Для индивидуального жилищного строительства
15	11:05:0107018:44	Респ. Коми, г. Сыктывкар, ул. Дорожная, дом 32	2360		Сохраняемый в границах ЕГРН	Малоэтажная многоквартирная жилая застройка
16	11:05:0107018:45	Респ. Коми, г. Сыктывкар, ул. Дорожная, дом 32а	2075		Сохраняемый в границах ЕГРН	Малоэтажная многоквартирная жилая застройка
17	11:05:0107018:816	Российская Федерация, Республика Коми, городской округ Сыктывкар, г. Сыктывкар, ул. Дорожная	437		Сохраняемый в границах ЕГРН	Для индивидуального жилищного строительства
18	11:05:0107018:817	Российская Федерация, Республика Коми, городской округ Сыктывкар, г. Сыктывкар, ул. Дорожная, з/у 33/1	437		Сохраняемый в границах ЕГРН	Для индивидуального жилищного строительства
19	11:05:0107018:46	Респ. Коми, г. Сыктывкар, ул. Дорожная, дом 34	1595		Сохраняемый в границах ЕГРН	Малоэтажная многоквартирная жилая застройка

Инв. № подл.	Взам. инв. №
	Подп. и дата

Изм.	Кол.уч.	Лист	№ док.	Подп.	Дата	08-21-ПМ	Лист
							15

20	11:05:0107018:47	Респ. Коми, г. Сыктывкар, ул. Дорожная, дом 34а	1928		Сохраняемый в границах ЕГРН	Малоэтажная многоквартирная жилая застройка
21	11:05:0107018:26	Республика Коми, г. Сыктывкар, ул. Дорожная, 35	576		Сохраняемый в границах ЕГРН	Для индивидуального жилищного строительства
22	11:05:0107018:48	Респ. Коми, г. Сыктывкар, ул. Дорожная, дом 36	2616		Сохраняемый в границах ЕГРН	Малоэтажная многоквартирная жилая застройка
23	11:05:0107018:49	Респ. Коми, г. Сыктывкар, ул. Дорожная, дом 36а	1694		Сохраняемый в границах ЕГРН	Малоэтажная многоквартирная жилая застройка
24	11:05:0107018:27	Республика Коми, г. Сыктывкар, ул. Дорожная, 37	477		Сохраняемый в границах ЕГРН	Для индивидуального жилищного строительства
25	11:05:0107018:50	Респ. Коми, г. Сыктывкар, ул. Дорожная, дом 38	1677		Сохраняемый в границах ЕГРН	Малоэтажная многоквартирная жилая застройка
26	11:05:0107018:28	Респ. Коми, г. Сыктывкар, ул. Дорожная, 39	636		Сохраняемый в границах ЕГРН	Для индивидуального жилищного строительства
27	11:05:0107018:701	Республика Коми, г.Сыктывкар, ул. Дуговая	809		Сохраняемый в границах ЕГРН	Для индивидуального жилищного строительства
28	11:05:0107018:52	Респ. Коми, г. Сыктывкар, ул. Дорожная, дом 43	1245		Сохраняемый в границах ЕГРН	Малоэтажная многоквартирная жилая застройка
29	11:05:0107018:53	Респ. Коми, г. Сыктывкар, ул. Дорожная, 45	1236		Сохраняемый в границах ЕГРН	Малоэтажная многоквартирная жилая застройка
30	11:05:0107018:784	Республика Коми, г. Сыктывкар, ул. Дуговая, 1	539		Сохраняемый в границах ЕГРН	Для индивидуального жилищного строительства
31	11:05:0107018:706	Республика Коми, г. Сыктывкар, ул. Дуговая, 2	1274		Сохраняемый в границах ЕГРН	Для индивидуального жилищного строительства
32	11:05:0107018:3	Респ. Коми, г. Сыктывкар, ул. Дуговая, дом 3	571		Сохраняемый в границах ЕГРН	Для индивидуального жилищного строительства
33	11:05:0107018:814	Республика Коми, г. Сыктывкар, ул. Дуговая, 5	562		Сохраняемый в границах ЕГРН	Для индивидуального жилищного строительства
34	11:05:0107018:54	Республика Коми, г. Сыктывкар, ул. Дуговая, 6	1459		Сохраняемый в границах ЕГРН	Для индивидуального жилищного строительства
35	11:05:0107018:38	Респ. Коми, г. Сыктывкар, ул. Дуговая, дом 8	1027		Сохраняемый в границах ЕГРН	Для индивидуального жилищного строительства
36	11:05:0107018:14	Респ. Коми, г. Сыктывкар, ул. Дуговая, 9	639		Сохраняемый в границах ЕГРН	Для индивидуального жилищного строительства

Инв. № подл.	Взам. инв. №
	Подп. и дата

Изм.	Кол.уч.	Лист	№ док.	Подп.	Дата	08-21-ПМ	Лист
							16

37	11:05:0107018:39	Респ. Коми, г. Сыктывкар, ул. Дуговая, дом 10	1020		Сохраняемый в границах ЕГРН	Для индивидуального жилищного строительства
38	11:05:0107018:8	Респ. Коми, г. Сыктывкар, ул. Дуговая, 11	810	857	Перераспределение	Для индивидуального жилищного строительства
39	11:05:0107018:13	Респ. Коми, г. Сыктывкар, ул. Дуговая, 12	540		Сохраняемый в границах ЕГРН	Для индивидуального жилищного строительства
40	11:05:0107018:709	Республика Коми, г. Сыктывкар, ул. Дуговая, 14	495		Сохраняемый в границах ЕГРН	Для индивидуального жилищного строительства
41	11:05:0107018:700	Республика Коми, г.Сыктывкар, ул.Дуговая 16	1020		Сохраняемый в границах ЕГРН	Для индивидуального жилищного строительства
42	11:05:0107018:787	Российская Федерация, Республика Коми, городской округ Сыктывкар, г. Сыктывкар, ул. Зои Космодемьянской, 21	985		Сохраняемый в границах ЕГРН	Для размещения объектов розничной торговли
43	11:05:0107018:55	Респ. Коми, г. Сыктывкар, ул. Зои Космодемьянской, дом 25	2443		Сохраняемый в границах ЕГРН	Малоэтажная многоквартирная жилая застройка
44	11:05:0107018:56	Респ. Коми, г. Сыктывкар, ул. Зои Космодемьянской, 29	2381		Сохраняемый в границах ЕГРН	Малоэтажная многоквартирная жилая застройка
45	11:05:0107018:15	Респ. Коми, г. Сыктывкар, ул. Зои Космодемьянской, 31	5286		Сохраняемый в границах ЕГРН	Для размещения объектов дошкольного, начального, общего и среднего (полного) общего образования
46	11:05:0107018:57	Республика Коми, г. Сыктывкар, ул. Зои Космодемьянской, дом 33	2182		Сохраняемый в границах ЕГРН	Малоэтажная многоквартирная жилая застройка
47	11:05:0107018:58	Республика Коми, г. Сыктывкар, ул. Зои Космодемьянской, 39	1315		Сохраняемый в границах ЕГРН	Малоэтажная многоквартирная жилая застройка
48	11:05:0107018:59	Респ. Коми, г. Сыктывкар, ул. Зои Космодемьянской, дом 41	1285		Сохраняемый в границах ЕГРН	Малоэтажная многоквартирная жилая застройка
49	11:05:0107018:29	Респ. Коми, г. Сыктывкар, ул. Северная, 74	297		Сохраняемый в границах ЕГРН	Для индивидуального жилищного строительства
50	11:05:0107018:30	Респ. Коми, г. Сыктывкар, ул. Северная, 78	420		Сохраняемый в границах ЕГРН	Для индивидуального жилищного строительства
51	11:05:0107018:31	Республика Коми, г. Сыктывкар, ул.	386		Сохраняемый в границах ЕГРН	Для индивидуального

Инв. № подл.	Взам. инв. №
	Подп. и дата

Изм.	Кол.уч.	Лист	№ док.	Подп.	Дата	08-21-ПМ	Лист
							17

		Северная, 80				жилищного строительства
52	11:05:0107018:32	Респ. Коми, г. Сыктывкар, ул. Северная, дом 82	466		Сохраняемый в границах ЕГРН	Для индивидуального жилищного строительства
53	11:05:0107018:707	Республика Коми, г. Сыктывкар, ул. Северная, 84	380		Сохраняемый в границах ЕГРН	Для индивидуального жилищного строительства
54	11:05:0107018:12	Респ. Коми, г. Сыктывкар, ул. Северная, дом 86	427		Сохраняемый в границах ЕГРН	Для индивидуального жилищного строительства
55	11:05:0107018:33	Респ. Коми, г. Сыктывкар, ул. Северная, дом 88	477		Сохраняемый в границах ЕГРН	Для индивидуального жилищного строительства
56	11:05:0107018:18	Респ. Коми, г. Сыктывкар, ул. Северная, дом 90	509		Сохраняемый в границах ЕГРН	Для индивидуального жилищного строительства
57	11:05:0107018:34	Респ. Коми, г. Сыктывкар, ул. Северная, дом 92	579		Сохраняемый в границах ЕГРН	Для индивидуального жилищного строительства
58	11:05:0107018:35	Респ. Коми, г. Сыктывкар, ул. Северная, дом 94	565		Сохраняемый в границах ЕГРН	Для индивидуального жилищного строительства
59	11:05:0107018:36	Республика Коми, г. Сыктывкар, ул. Северная, дом 96	590		Сохраняемый в границах ЕГРН	Для индивидуального жилищного строительства
60	11:05:0107018:37	Респ. Коми, г. Сыктывкар, ул. Северная, дом 98	1097		Сохраняемый в границах ЕГРН	Для индивидуального жилищного строительства
61	11:05:0107018:60	Респ. Коми, г. Сыктывкар, ул. Северная, дом 100	4193		Сохраняемый в границах ЕГРН	Малоэтажная многоквартирная жилая застройка
62	11:05:0107018:5	Респ. Коми, г. Сыктывкар, ул. Северная, 100/2	50		Сохраняемый в границах ЕГРН	Для размещения иных объектов промышленности, энергетики, транспорта, связи, радиовещания, телевидения, информатики, обеспечения космической деятельности, обороны, безопасности и иного специального назначения
63	11:05:0107018:61	Респ. Коми, г. Сыктывкар, ул. Северная, дом 100а	2287		Сохраняемый в границах ЕГРН	Малоэтажная многоквартирная жилая застройка
64	11:05:0107018:711	Российская Федерация,	657		Сохраняемый в границах ЕГРН	Для индивидуального

Инв. № подл.	Подп. и дата	Взам. инв. №

Изм.	Кол.уч.	Лист	№ док.	Подп.	Дата	08-21-ПМ	Лист
							18

77	11:05:0107018:85	Респ. Коми, г. Сыктывкар, ул. Серова, 66/4	90		Сохраняемый в границах ЕГРН	Для размещения иных объектов промышленности, энергетики, транспорта, связи, радиовещания, телевидения, информатики, обеспечения космической деятельности, обороны, безопасности и иного специального назначения
78	11:05:0107018:71	Респ. Коми, г. Сыктывкар, ул. Серова, дом 66а	1476		Сохраняемый в границах ЕГРН	Малоэтажная многоквартирная жилая застройка
79	11:05:0107018:72	Респ. Коми, г. Сыктывкар, ул. Серова, дом 66б	1195		Сохраняемый в границах ЕГРН	Малоэтажная многоквартирная жилая застройка
80	11:05:0107018:73	Респ. Коми, г. Сыктывкар, ул. Серова, дом 68	765		Сохраняемый в границах ЕГРН	Малоэтажная многоквартирная жилая застройка
81	11:05:0107018:74	Респ. Коми, г. Сыктывкар, ул. Серова, дом 68б	1184		Сохраняемый в границах ЕГРН	Малоэтажная многоквартирная жилая застройка
82	11:05:0107018:23	Респ. Коми, г. Сыктывкар, ул. Серова, дом 72	600		Сохраняемый в границах ЕГРН	Для индивидуального жилищного строительства
83	11:05:0107018:811	Республика Коми, г. Сыктывкар, ул. Северная, д. 76	454		Сохраняемый в границах ЕГРН	Для индивидуального жилищного строительства
84	11:05:0107018:6 (Входит в ЕЗП 11:05:0000000:10)	Респ. Коми, г. Сыктывкар, ул. Банбана, 21	274		Сохраняемый в границах ЕГРН	Для размещения иных объектов промышленности, энергетики, транспорта, связи, радиовещания, телевидения, информатики, обеспечения космической деятельности, обороны, безопасности и иного специального назначения
85	11:05:0107018:7 (Входит в ЕЗП 11:05:0000000:10)	Респ. Коми, г. Сыктывкар, ул. Банбана, 21	1157		Сохраняемый в границах ЕГРН	Для размещения иных объектов промышленности, энергетики, транспорта, связи, радиовещания, телевидения, информатики, обеспечения космической деятельности,

Взам. инв. №	
Подп. и дата	
Инв. № подл.	

Изм.	Кол.уч.	Лист	№ док.	Подп.	Дата

08-21-ПМ

Лист

20

						обороны, безопасности и иного специального назначения
86	11:05:0107018:804	Республика Коми, г. Сыктывкар	5		Сохраняемый в границах ЕГРН	Для размещения газопроводов
87	11:05:0107018:805	Республика Коми, г. Сыктывкар	11		Сохраняемый в границах ЕГРН	Для размещения и эксплуатации объектов трубопроводного транспорта
88	11:05:0107018:806	Республика Коми, г. Сыктывкар	1		Сохраняемый в границах ЕГРН	Для размещения и эксплуатации объектов трубопроводного транспорта
89	11:05:0107018:807	Республика Коми, г. Сыктывкар	7		Сохраняемый в границах ЕГРН	Для размещения объектов, характерных для населенных пунктов
90	11:05:0107018:808	Республика Коми, г. Сыктывкар	13		Сохраняемый в границах ЕГРН	Для размещения объектов, характерных для населенных пунктов
91	:ЗУ1	Республика Коми, городской округ Сыктывкар, г. Сыктывкар, ул. Серова, д. 70	1517		Сохраняемый в границах ЕГРН	Малоэтажная многоквартирная жилая застройка
92	:ЗУ2	Республика Коми, г. Сыктывкар, ул. Серова	78		Сохраняемый в границах ЕГРН	Хранение автотранспорта
93	:ЗУ3	Республика Коми, г. Сыктывкар, ул. Серова	79		Сохраняемый в границах ЕГРН	Хранение автотранспорта
94	:ЗУ4	Республика Коми, г. Сыктывкар, ул. Серова	75		Сохраняемый в границах ЕГРН	Хранение автотранспорта
95	:ЗУ5	Республика Коми, г. Сыктывкар, ул. Серова	69		Сохраняемый в границах ЕГРН	Хранение автотранспорта
96	:ЗУ6	Республика Коми, г. Сыктывкар, ул. Серова	56		Сохраняемый в границах ЕГРН	Хранение автотранспорта
97	:ЗУ7	Республика Коми, г. Сыктывкар, ул. Серова	53		Сохраняемый в границах ЕГРН	Хранение автотранспорта
98	:ЗУ8	Республика Коми, г. Сыктывкар, ул. Серова	53		Сохраняемый в границах ЕГРН	Хранение автотранспорта
99	:ЗУ9	Республика Коми, г. Сыктывкар, ул. Серова	62		Сохраняемый в границах ЕГРН	Хранение автотранспорта
100	:ЗУ10	Республика Коми, г. Сыктывкар, ул. Серова	34		Сохраняемый в границах ЕГРН	Благоустройство территории
101	:ЗУ11	Республика Коми, г. Сыктывкар, ул. Серова	57		Сохраняемый в границах ЕГРН	Хранение автотранспорта

Инв. № подл.	Взам. инв. №
	Подп. и дата

Изм.	Кол.уч.	Лист	№ док.	Подп.	Дата	08-21-ПМ	Лист
							21

102	:ЗУ12	Республика Коми, г. Ськтывкар, ул. Серова	68		Сохраняемый в границах ЕГРН	Хранение автотранспорта
103	:ЗУ13	Республика Коми, г. Ськтывкар, ул. Серова	51		Сохраняемый в границах ЕГРН	Хранение автотранспорта
104	:ЗУ14	Республика Коми, г. Ськтывкар, ул. Серова	70		Сохраняемый в границах ЕГРН	Хранение автотранспорта
105	:ЗУ15	Республика Коми, г. Ськтывкар, ул. Серова	76		Сохраняемый в границах ЕГРН	Хранение автотранспорта
106	:ЗУ16	Республика Коми, г. Ськтывкар, ул. Серова	120		Сохраняемый в границах ЕГРН	Хранение автотранспорта
107	:ЗУ17	Республика Коми, г. Ськтывкар, ул. Банбана	113		Сохраняемый в границах ЕГРН	Коммунальное обслуживание
108	:ЗУ18	Республика Коми, г. Ськтывкар, ул. Дорожная, д. 326	793		Сохраняемый в границах ЕГРН	Для индивидуального жилищного строительства
109	:ЗУ19	Республика Коми, г. Ськтывкар, пер. Северный, д. 11	757		Сохраняемый в границах ЕГРН	Благоустройство территории
110	:ЗУ20	Республика Коми, г. Ськтывкар, пер. Северный	553		Сохраняемый в границах ЕГРН	Благоустройство территории
111	:ЗУ21	Республика Коми, г. Ськтывкар, пер. Северный, д. 4	544		Сохраняемый в границах ЕГРН	Для индивидуального жилищного строительства
112	:ЗУ22	Республика Коми, г. Ськтывкар, пер. Северный, д. 2	975		Сохраняемый в границах ЕГРН	Для индивидуального жилищного строительства
113	:ЗУ23	Республика Коми, г. Ськтывкар, Зои Космодемьянской, д. 23	1580		Сохраняемый в границах ЕГРН	Коммунальное обслуживание
114	:ЗУ24	Республика Коми, г. Ськтывкар, Зои Космодемьянской	2775		Сохраняемый в границах ЕГРН	Улично-дорожная сеть
115	:ЗУ25	Республика Коми, г. Ськтывкар, Зои Космодемьянской	793		Сохраняемый в границах ЕГРН	Благоустройство территории
116	:ЗУ26	Республика Коми, г. Ськтывкар, Зои Космодемьянской	804		Сохраняемый в границах ЕГРН	Улично-дорожная сеть
117	:ЗУ27	Республика Коми, г. Ськтывкар, Зои Космодемьянской	2027		Сохраняемый в границах ЕГРН	Благоустройство территории
118	:ЗУ29	Республика Коми, г. Ськтывкар, ул. Серова, д. 64а	2508		Сохраняемый в границах ЕГРН	Малоэтажная многоквартирная жилая застройка
119	:ЗУ30	Республика Коми, г. Ськтывкар, ул. Серова, д. 68а	1266		Сохраняемый в границах ЕГРН	Малоэтажная многоквартирная жилая застройка
120	:ЗУ31	Республика Коми, г. Ськтывкар, ул. Серова, д. 66г	2122		Сохраняемый в границах ЕГРН	Малоэтажная многоквартирная жилая застройка
121	:ЗУ34	Республика Коми, г.	1846		Сохраняемый в	Улично-дорожная

Инв. № подл.	Взам. инв. №
	Подп. и дата

Изм.	Кол.уч.	Лист	№ док.	Подп.	Дата	08-21-ПМ	Лист
							22

		Серова				
163	:3У77	Республика Коми, г. Сыктывкар, ул. Серова	55		Сохраняемый в границах ЕГРН	Хранение автотранспорта
164	:3У78	Республика Коми, г. Сыктывкар, ул. Серова	52		Сохраняемый в границах ЕГРН	Хранение автотранспорта
165	:3У79	Республика Коми, г. Сыктывкар, ул. Серова	58		Сохраняемый в границах ЕГРН	Хранение автотранспорта
166	:3У80	Республика Коми, г. Сыктывкар, ул. Серова	62		Сохраняемый в границах ЕГРН	Хранение автотранспорта
167	:3У81	Республика Коми, г. Сыктывкар, ул. Серова	69		Сохраняемый в границах ЕГРН	Хранение автотранспорта
168	:3У82	Республика Коми, г. Сыктывкар, ул. Серова	68		Сохраняемый в границах ЕГРН	Хранение автотранспорта
169	:3У83	Республика Коми, г. Сыктывкар, ул. Серова	48		Сохраняемый в границах ЕГРН	Хранение автотранспорта
170	:3У84	Республика Коми, г. Сыктывкар, ул. Серова	56		Сохраняемый в границах ЕГРН	Хранение автотранспорта

5.3 Ведомость координат поворотных точек границ проектируемых земельных участков (1 этап)

система координат МСК Сыктывкарская

Таблица 2

Номер точки	Координаты, м	
	X	Y
1	2	3
		11:05:0107018:74
1	16108.28	13109.36
2	16138.86	13119.06
3	16149.28	13089.69
4	16143.70	13081.73
5	16119.43	13074.34
1	16108.28	13109.36
		11:05:0107018:73
1	16087.01	13166.78
2	16120.55	13176.86
3	16126.83	13155.97
4	16093.27	13145.86
1	16087.01	13166.78
		11:05:0107018:72
1	16193.35	13128.90
2	16228.68	13139.90
3	16237.65	13110.61
4	16206.90	13101.19
5	16208.47	13096.18
6	16201.13	13093.81
7	16195.94	13109.40
8	16200.11	13110.82
1	16193.35	13128.90

		11:05:0107018:71
1	16181.02	13168.14
2	16212.47	13178.17
3	16215.81	13168.06
4	16219.68	13169.32
5	16228.68	13139.90
6	16193.35	13128.90
7	16189.44	13139.35
8	16191.02	13139.92
1	16181.02	13168.14
		11:05:0107018:70
1	16204.51	13202.06
2	16168.98	13191.39
3	16173.44	13175.71
4	16181.02	13168.14
5	16212.47	13178.17
1	16204.51	13202.06
		11:05:0107018:69
1	16204.51	13202.06
2	16212.47	13178.17
3	16215.81	13168.06
4	16219.68	13169.32
5	16259.97	13182.49
6	16257.75	13189.88
7	16250.00	13215.72
8	16244.78	13214.15
1	16204.51	13202.06

Изн. № подл.	Взам. инв. №
	Подп. и дата

Изм.	Кол.уч.	Лист	№ док.	Подп.	Дата	08-21-ПМ	Лист
							25

		11:05:0107018:21	
1	16341.35	13243.14	
2	16320.66	13236.93	
3	16329.05	13209.33	
4	16331.58	13199.40	
5	16339.45	13201.24	
6	16352.38	13204.40	
1	16341.35	13243.14	
		11:05:0107018:32	
1	16418.92	13171.72	
2	16439.70	13176.98	
3	16443.14	13177.90	
4	16447.66	13160.79	
5	16444.41	13159.95	
6	16442.99	13159.53	
7	16443.15	13159.24	
8	16422.64	13153.51	
9	16421.08	13159.73	
10	16419.62	13167.67	
11	16419.92	13168.16	
1	16418.92	13171.72	
		11:05:0107018:29	
1	16406.85	13262.81	
2	16415.61	13265.44	
3	16416.11	13265.57	
4	16424.26	13235.50	
5	16423.82	13235.39	
6	16415.33	13233.34	
7	16412.29	13242.56	
1	16406.85	13262.81	
		11:05:0107018:60	
1	16441.78	12961.34	
2	16453.14	12964.29	
3	16443.85	12988.83	
4	16448.32	12988.04	
5	16453.88	12987.71	
6	16455.82	12988.09	
7	16466.09	12987.97	
8	16469.92	12988.26	
9	16483.31	12989.29	
10	16490.68	12989.87	
11	16503.62	12942.38	
12	16490.15	12904.85	
13	16458.14	12896.18	
14	16455.48	12906.42	
15	16448.63	12935.02	
1	16441.78	12961.34	
		11:05:0107018:59	
1	16396.13	12949.46	
2	16397.79	12944.08	
3	16404.40	12922.65	
4	16448.63	12935.02	
5	16441.78	12961.34	
1	16396.13	12949.46	
		11:05:0107018:935	
1	16393.13	13103.22	
2	16414.21	13094.97	
3	16416.72	13071.51	
4	16396.36	13071.11	
5	16395.90	13071.06	

6	16395.72	13072.71	
7	16394.79	13080.28	
1	16393.13	13103.22	
		11:05:0107018:814	
1	16389.16	13139.15	
2	16405.58	13131.29	
3	16393.13	13103.22	
4	16379.95	13108.90	
5	16376.50	13109.94	
1	16389.16	13139.15	
		11:05:0107018:39	
1	16338.74	13156.61	
2	16355.85	13148.90	
3	16380.15	13135.95	
4	16370.99	13114.82	
5	16370.77	13114.93	
6	16366.13	13117.38	
7	16354.72	13121.67	
8	16346.82	13124.32	
9	16337.29	13129.81	
10	16338.05	13144.62	
11	16338.74	13144.73	
1	16338.74	13156.61	
		11:05:0107018:68	
1	16279.54	13224.59	
2	16253.91	13216.89	
3	16250.00	13215.72	
4	16255.88	13196.13	
5	16284.53	13204.14	
1	16279.54	13224.59	
		11:05:0107018:40	
1	16294.04	13165.22	
2	16265.87	13158.34	
3	16259.97	13182.49	
4	16255.88	13196.13	
5	16284.53	13204.14	
1	16294.04	13165.22	
		11:05:0107018:65	
1	16098.90	13138.80	
2	16108.28	13109.36	
3	16119.43	13074.34	
4	16118.80	13074.15	
5	16102.67	13069.24	
6	16094.60	13066.79	
7	16074.75	13131.65	
1	16098.90	13138.80	
1	16093.60	13135.62	
2	16096.77	13136.49	
3	16097.73	13133.04	
4	16094.57	13132.16	
1	16093.60	13135.62	
		11:05:0107018:23	
1	16010.31	13143.76	
2	16038.96	13152.36	
3	16044.45	13133.28	
4	16015.93	13124.28	
1	16010.31	13143.76	
		11:05:0107018:62	
1	16015.93	13124.28	

Инв. № подл.	Подп. и дата	Взам. инв. №	

Изм.	Кол.уч.	Лист	№ док.	Подп.	Дата

08-21-ПМ

Лист

26

2	16044.45	13133.28
3	16047.30	13123.40
4	16048.03	13120.87
5	16056.75	13090.60
6	16030.66	13083.08
7	16028.01	13082.33
1	16015.93	13124.28
		11:05:0107018:3
1	16396.57	13154.92
2	16413.48	13149.72
3	16424.10	13147.63
4	16424.57	13145.85
5	16414.77	13126.81
6	16389.16	13139.15
1	16396.57	13154.92
		11:05:0107018:6
1	16163.25	13189.67
2	16168.98	13191.39
3	16173.44	13175.71
4	16181.02	13168.14
5	16191.02	13139.92
6	16189.44	13139.35
7	16187.29	13138.69
8	16176.79	13168.18
9	16174.02	13167.01
10	16168.01	13173.05
1	16163.25	13189.67
		11:05:0107018:7
1	16222.30	12968.31
2	16225.02	12961.05
3	16249.05	12967.60
4	16240.87	12993.99
5	16231.63	13023.79
6	16231.33	13024.74
7	16229.72	13029.90
8	16216.57	13070.90
9	16208.47	13096.18
10	16201.13	13093.81
11	16212.67	13057.64
12	16214.83	13050.88
13	16216.21	13046.56
14	16217.51	13042.48
15	16218.47	13039.49
16	16219.75	13035.47
17	16220.82	13032.13
18	16221.87	13028.81
19	16222.77	13026.00
20	16223.83	13022.68
21	16224.08	13021.96
22	16225.47	13017.86
23	16226.74	13014.17
24	16227.91	13010.73
25	16228.97	13007.63
26	16230.10	13004.31
27	16231.12	13001.31
28	16232.05	12998.59
29	16233.05	12995.65
30	16234.02	12992.83
31	16235.11	12989.63
32	16236.09	12986.76

33	16237.15	12983.64
34	16238.27	12980.37
35	16238.30	12973.45
36	16234.52	12972.23
37	16230.94	12971.08
38	16227.85	12970.09
39	16225.07	12969.20
1	16222.30	12968.31
		11:05:0107018:8
1	16395.90	13071.06
2	16396.36	13071.11
3	16397.74	13050.04
4	16398.03	13044.52
5	16398.21	13040.96
6	16398.07	13032.31
7	16390.12	13032.91
8	16386.52	13033.83
9	16378.47	13034.39
10	16378.51	13042.53
11	16375.75	13047.88
12	16375.77	13066.34
13	16375.46	13072.09
14	16387.65	13072.02
15	16395.72	13072.71
1	16395.90	13071.06
		11:05:0107018:10
1	16352.38	13204.40
2	16341.35	13243.14
3	16365.44	13250.37
4	16376.00	13211.85
5	16375.22	13211.62
6	16375.90	13208.40
7	16371.00	13206.70
8	16353.18	13201.58
1	16352.38	13204.40
		11:05:0107018:11
1	16319.63	13119.43
2	16332.50	13119.67
3	16342.97	13120.15
4	16345.78	13119.91
5	16344.59	13106.09
6	16343.80	13100.88
7	16343.60	13100.67
8	16343.44	13099.36
9	16335.19	13099.66
10	16324.48	13099.73
11	16324.29	13100.37
12	16323.19	13104.87
13	16321.55	13104.49
14	16319.06	13114.40
15	16320.76	13114.79
1	16319.63	13119.43
		11:05:0107018:13
1	16345.78	13119.92
2	16346.82	13124.32
3	16354.72	13121.67
4	16366.13	13117.38
5	16370.99	13114.82
6	16370.78	13114.32
7	16370.81	13112.20

Инв. № подл.	Подп. и дата	Взам. инв. №				
			Изм.	Кол.уч.	Лист	№ док.

Изм.	Кол.уч.	Лист	№ док.	Подп.	Дата

08-21-ПМ

Лист

27

8	16369.82	13104.47
9	16369.52	13097.26
10	16368.89	13097.29
11	16364.55	13097.49
12	16358.42	13098.38
13	16351.95	13100.03
14	16343.80	13100.88
15	16344.59	13106.09
1	16345.78	13119.92
		11:05:0107018:14
1	16376.50	13109.94
2	16379.95	13108.90
3	16393.13	13103.22
4	16394.79	13080.28
5	16395.72	13072.71
6	16387.65	13072.02
7	16375.46	13072.09
8	16376.08	13108.96
1	16376.50	13109.94
		11:05:0107018:17
1	16055.98	12998.91
2	16093.42	13010.41
3	16181.47	13037.45
4	16184.21	13038.29
5	16185.34	13034.90
6	16186.39	13031.78
7	16187.39	13028.80
8	16188.61	13025.27
9	16190.53	13019.72
10	16191.81	13016.03
11	16192.89	13012.89
12	16193.93	13009.88
13	16195.00	13006.80
14	16196.03	13003.82
15	16197.07	13000.82
16	16198.24	12997.46
17	16199.41	12994.07
18	16200.52	12990.86
19	16201.62	12987.67
20	16202.65	12984.71
21	16203.62	12981.89
22	16204.75	12978.63
23	16205.81	12975.58
24	16206.83	12972.63
25	16208.02	12969.20
26	16209.83	12963.96
27	16212.62	12964.93
28	16215.55	12965.95
29	16218.68	12967.05
30	16221.96	12968.19
31	16222.30	12968.31
32	16225.02	12961.05
33	16231.15	12938.57
34	16232.01	12934.91
35	16239.96	12909.94
36	16229.54	12905.53
37	16225.48	12903.81
38	16219.29	12925.05
39	16168.39	12910.22
40	16175.18	12887.47

41	16143.33	12877.12
42	16110.60	12867.72
43	16113.30	12858.17
44	16112.34	12857.91
45	16094.19	12852.61
46	16052.36	12997.80
1	16055.98	12998.91
46	16133.00	13017.37
47	16139.92	13019.52
48	16147.55	13021.89
49	16148.67	13018.68
50	16150.85	13019.40
51	16153.51	13011.67
52	16150.97	13010.86
53	16143.35	13008.49
54	16136.42	13006.34
46	16133.00	13017.37
		11:05:0107018:20
1	16365.44	13250.37
2	16385.87	13256.51
3	16386.07	13255.60
4	16396.50	13217.58
5	16376.00	13211.85
1	16365.44	13250.37
		11:05:0107018:22
1	16292.97	13228.62
2	16320.66	13236.93
3	16329.05	13209.33
4	16331.58	13199.40
5	16324.53	13198.23
6	16318.70	13198.78
7	16315.62	13198.87
8	16311.92	13199.13
9	16299.63	13201.35
1	16292.97	13228.62
		11:05:0107018:27
1	16319.63	13119.43
2	16332.50	13119.67
3	16342.97	13120.15
4	16345.78	13119.91
5	16344.59	13106.09
6	16343.80	13100.88
7	16343.60	13100.67
8	16343.44	13099.36
9	16335.19	13099.66
10	16324.48	13099.73
11	16324.29	13100.37
12	16323.19	13104.87
13	16321.55	13104.49
14	16319.06	13114.40
15	16320.76	13114.79
1	16319.63	13119.43
		11:05:0107018:28
1	16337.39	13057.86
2	16345.78	13057.99
3	16346.80	13074.70
4	16346.83	13078.78
5	16343.71	13097.04
6	16343.26	13097.08

Инв. № подл.	Подп. и дата	Взам. инв. №				
			Изм.	Кол.уч.	Лист	№ док.

Изм.	Кол.уч.	Лист	№ док.	Подп.	Дата

08-21-ПМ

Лист

28

7	16343.44	13099.36
8	16335.19	13099.66
9	16324.81	13099.73
10	16324.48	13099.73
11	16327.03	13091.47
12	16325.43	13091.28
13	16326.70	13082.65
14	16329.62	13083.07
1	16337.39	13057.86
		11:05:0107018:38
1	16341.86	13179.57
2	16346.76	13176.92
3	16373.45	13162.39
4	16381.74	13158.45
5	16386.83	13156.34
6	16389.09	13155.46
7	16382.79	13142.06
8	16380.15	13135.95
9	16355.85	13148.90
10	16338.74	13156.61
11	16339.27	13159.89
12	16341.13	13171.55
1	16341.86	13179.57
		11:05:0107018:49
1	16240.87	12993.99
2	16264.72	13001.51
3	16297.02	13011.93
4	16304.08	12987.97
5	16305.54	12983.01
6	16251.87	12968.37
7	16249.05	12967.60
1	16240.87	12993.99
		11:05:0107018:79
1	16256.40	13116.35
2	16265.71	13085.94
3	16259.45	13084.02
4	16216.57	13070.90
5	16208.47	13096.18
6	16206.90	13101.19
7	16237.65	13110.61
1	16256.40	13116.35
		11:05:0107018:700
1	16337.39	13057.86
2	16345.78	13057.99
3	16346.80	13074.70
4	16346.83	13078.78
5	16368.55	13077.32
6	16367.93	13040.59
7	16368.38	13038.22
8	16344.22	13035.71
1	16337.39	13057.86
		11:05:0107018:701
1	16344.22	13035.71
2	16368.38	13038.22
3	16374.97	13003.55
4	16355.52	12999.05
1	16344.22	13035.71
		11:05:0107018:44
1	16259.45	13084.03
2	16265.71	13085.94

3	16279.45	13090.15
4	16310.08	13099.52
5	16310.78	13096.64
6	16325.62	13048.53
7	16302.89	13041.57
8	16301.48	13046.20
9	16298.25	13045.21
10	16294.64	13056.83
11	16289.79	13055.41
12	16269.93	13049.57
1	16259.45	13084.03
		11:05:0107018:45
1	16216.57	13070.90
2	16259.45	13084.02
3	16269.93	13049.57
4	16263.71	13047.74
5	16267.37	13035.76
6	16254.68	13031.88
7	16231.33	13024.74
8	16229.72	13029.90
1	16216.57	13070.90
		11:05:0107018:48
1	16347.14	12978.73
2	16340.80	12999.29
3	16304.08	12987.97
4	16305.54	12983.01
5	16310.16	12967.32
6	16323.06	12923.48
7	16323.12	12923.29
8	16360.60	12935.05
1	16347.14	12978.73
		11:05:0107018:55
1	16182.17	12881.47
2	16186.57	12865.90
3	16191.48	12867.36
4	16199.36	12836.99
5	16244.58	12849.25
6	16234.35	12889.21
7	16229.54	12905.53
8	16225.48	12903.81
9	16227.80	12897.71
1	16182.17	12881.47
		11:05:0107018:56
1	16245.75	12890.26
2	16242.98	12900.49
3	16289.06	12912.97
4	16291.83	12902.74
5	16302.10	12864.84
6	16256.02	12852.35
1	16245.75	12890.26
		11:05:0107018:57
1	16289.06	12912.97
2	16310.57	12918.80
3	16322.54	12923.29
4	16325.88	12911.96
5	16327.81	12905.42
6	16349.18	12892.99
7	16353.12	12878.66
8	16302.10	12864.84
9	16291.83	12902.74

Индв. № подл.	Подп. и дата	Взам. инв. №
---------------	--------------	--------------

Изм.	Кол.уч.	Лист	№ док.	Подп.	Дата
------	---------	------	--------	-------	------

08-21-ПМ

1	16289.06	12912.97
		11:05:0107018:67
1	16181.47	13037.45
2	16176.45	13054.12
3	16185.90	13057.06
4	16186.58	13054.77
5	16193.59	13056.60
6	16194.43	13053.83
7	16194.87	13052.34
8	16196.82	13052.90
9	16212.67	13057.64
10	16201.13	13093.81
11	16195.94	13109.40
12	16191.00	13107.76
13	16192.31	13103.29
14	16187.03	13101.62
15	16187.95	13098.99
16	16176.38	13094.48
17	16175.04	13097.84
18	16149.28	13089.69
19	16143.70	13081.73
20	16119.43	13074.34
21	16118.80	13074.15
22	16102.67	13069.24
23	16094.61	13066.77
24	16077.90	13061.70
25	16086.19	13033.97
26	16093.42	13010.41
1	16181.47	13037.45
		:3У84
1	16220.82	13032.13
2	16205.54	13026.99
3	16206.24	13024.90
4	16206.65	13023.69
5	16221.87	13028.81
1	16220.82	13032.13
		11:05:0107018:54
1	16352.20	13201.30
2	16399.89	13176.67
3	16392.74	13163.22
4	16389.21	13155.72
5	16386.83	13156.34
6	16381.74	13158.45
7	16376.26	13161.06
8	16373.45	13162.39
9	16357.41	13171.16
10	16346.76	13176.92
11	16344.35	13178.22
12	16341.86	13179.57
13	16339.45	13201.24
14	16352.38	13204.40
15	16353.18	13201.58
1	16352.20	13201.30
		:3У44
1	16188.61	13025.27
2	16190.53	13019.72
3	16206.24	13024.90
4	16205.54	13026.99
5	16204.27	13030.78
1	16188.61	13025.27

		:3У45
1	16190.53	13019.72
2	16191.81	13016.03
3	16207.50	13021.18
4	16206.65	13023.69
5	16206.24	13024.90
1	16190.53	13019.72
		:3У46
1	16191.81	13016.03
2	16192.89	13012.89
3	16208.46	13018.33
4	16207.59	13020.89
5	16207.50	13021.18
1	16191.81	13016.03
		:3У47
1	16192.89	13012.89
2	16193.93	13009.88
3	16209.52	13015.16
4	16208.96	13016.83
5	16208.46	13018.33
1	16192.89	13012.89
		:3У48
1	16193.93	13009.88
2	16195.00	13006.80
3	16210.58	13012.02
4	16210.35	13012.70
5	16209.52	13015.16
1	16193.93	13009.88
		:3У49
1	16195.00	13006.80
2	16196.03	13003.82
3	16211.63	13008.91
4	16211.57	13009.06
5	16210.58	13012.02
1	16195.00	13006.80
		:3У50
1	16196.03	13003.82
2	16197.07	13000.82
3	16212.56	13006.14
4	16211.63	13008.91
1	16196.03	13003.82
		:3У51
1	16197.07	13000.82
2	16198.24	12997.46
3	16213.75	13002.60
4	16212.73	13005.62
5	16212.56	13006.14
1	16197.07	13000.82
		:3У52
1	16198.24	12997.46
2	16199.41	12994.07
3	16214.83	12999.40
4	16213.75	13002.60
1	16198.24	12997.46
		:3У53
1	16199.41	12994.07
2	16200.52	12990.86
3	16215.93	12996.13
4	16215.90	12996.21
5	16214.83	12999.40

Инв. № подл.	Подп. и дата	Взам. инв. №

Изм.	Кол.уч.	Лист	№ док.	Подп.	Дата

08-21-ПМ

1	16199.41	12994.07
		:3У54
1	16200.52	12990.86
2	16201.62	12987.67
3	16216.96	12993.06
4	16216.83	12993.45
5	16215.93	12996.13
1	16200.52	12990.86
		:3У55
1	16201.62	12987.67
2	16202.65	12984.71
3	16217.98	12990.03
4	16217.82	12990.52
5	16216.96	12993.06
1	16201.62	12987.67
		:3У56
1	16202.65	12984.71
2	16203.62	12981.89
3	16218.94	12987.19
4	16217.98	12990.03
1	16202.65	12984.71
		:3У57
1	16203.62	12981.89
2	16204.75	12978.64
3	16220.03	12983.96
4	16219.81	12984.61
5	16218.94	12987.19
1	16203.62	12981.89
		:3У58
1	16204.75	12978.64
2	16205.81	12975.58
3	16220.98	12981.12
4	16220.83	12981.58
5	16220.03	12983.96
1	16204.75	12978.64
		:3У59
1	16205.81	12975.58
2	16206.83	12972.63
3	16222.06	12978.02
4	16221.89	12978.54
5	16220.98	12981.12
1	16205.81	12975.58
		:3У60
1	16206.83	12972.63
2	16208.02	12969.20
3	16210.73	12970.14
4	16214.14	12971.30
5	16213.48	12973.23
6	16222.61	12976.34
7	16222.06	12978.02
1	16206.83	12972.63
		:3У61
1	16209.83	12963.96
2	16212.62	12964.93
3	16210.73	12970.14
4	16208.02	12969.20
1	16209.83	12963.96
		:3У62
1	16210.73	12970.14
2	16213.69	12971.15

3	16215.55	12965.95
4	16212.62	12964.93
1	16210.73	12970.14
		:3У63
1	16214.14	12971.30
2	16213.69	12971.15
3	16215.55	12965.95
4	16218.68	12967.05
5	16216.26	12974.18
6	16213.48	12973.23
1	16214.14	12971.30
		:3У64
1	16216.26	12974.18
2	16219.43	12975.26
3	16221.96	12968.19
4	16218.68	12967.05
1	16216.26	12974.18
		:3У65
1	16219.43	12975.26
2	16222.61	12976.34
3	16225.07	12969.20
4	16222.30	12968.31
5	16221.96	12968.19
1	16219.43	12975.26
		:3У66
1	16222.61	12976.34
2	16225.31	12977.27
3	16227.85	12970.09
4	16225.07	12969.20
1	16222.61	12976.34
		:3У67
1	16225.31	12977.27
2	16228.36	12978.31
3	16230.94	12971.08
4	16227.85	12970.09
1	16225.31	12977.27
		:3У68
1	16228.36	12978.31
2	16231.94	12979.53
3	16232.33	12978.39
4	16234.52	12972.23
5	16230.94	12971.08
1	16228.36	12978.31
		:3У69
1	16237.15	12983.64
2	16221.89	12978.54
3	16222.06	12978.02
4	16222.61	12976.34
5	16231.94	12979.53
6	16232.33	12978.39
7	16238.27	12980.37
1	16237.15	12983.64
		:3У70
1	16236.09	12986.76
2	16220.83	12981.58
3	16220.98	12981.12
4	16221.89	12978.54
5	16237.15	12983.64
1	16236.09	12986.76
		:3У71

Индв. № подл.	Подп. и дата	Взам. инв. №
---------------	--------------	--------------

Изм.	Кол.уч.	Лист	№ док.	Подп.	Дата
------	---------	------	--------	-------	------

08-21-ПМ

Лист

31

1	16235.11	12989.63
2	16219.81	12984.61
3	16220.03	12983.96
4	16220.83	12981.58
5	16236.09	12986.76
1	16235.11	12989.63
		:3У72
1	16218.74	12987.77
2	16234.02	12992.83
3	16235.11	12989.63
4	16219.81	12984.61
5	16218.94	12987.19
1	16218.74	12987.77
		:3У73
1	16233.05	12995.65
2	16217.82	12990.52
3	16217.98	12990.03
4	16218.74	12987.77
5	16234.02	12992.83
1	16233.05	12995.65
		:3У74
1	16232.05	12998.59
2	16216.83	12993.45
3	16216.96	12993.06
4	16217.82	12990.52
5	16233.05	12995.65
1	16232.05	12998.59
		:3У75
1	16231.12	13001.31
2	16215.90	12996.21
3	16215.93	12996.13
4	16216.83	12993.45
5	16232.05	12998.59
1	16231.12	13001.31
		:3У76
1	16230.10	13004.31
2	16214.83	12999.40
3	16215.90	12996.21
4	16231.12	13001.31
1	16230.10	13004.31
		:3У77
1	16228.97	13007.63
2	16213.75	13002.60
3	16214.83	12999.40
4	16230.10	13004.31
1	16228.97	13007.63
		:3У78
1	16212.73	13005.62
2	16227.91	13010.73
3	16228.97	13007.63
4	16213.75	13002.60
1	16212.73	13005.62
		:3У79
1	16226.74	13014.17
2	16211.57	13009.06
3	16211.62	13008.91
4	16212.56	13006.14
5	16212.73	13005.62
6	16227.91	13010.73
1	16226.74	13014.17

		:3У80
1	16226.74	13014.17
2	16225.47	13017.86
3	16210.35	13012.70
4	16210.58	13012.02
5	16211.57	13009.06
1	16226.74	13014.17
		:3У81
1	16224.08	13021.96
2	16208.96	13016.83
3	16209.52	13015.16
4	16210.35	13012.70
5	16225.47	13017.86
1	16224.08	13021.96
		:3У82
1	16222.77	13026.00
2	16207.59	13020.89
3	16208.46	13018.33
4	16208.96	13016.83
5	16224.08	13021.96
6	16223.83	13022.68
1	16222.77	13026.00
		:3У83
1	16221.87	13028.81
2	16206.65	13023.69
3	16207.50	13021.18
4	16207.59	13020.89
5	16222.77	13026.00
1	16221.87	13028.81
		:3У1
1	16038.96	13152.36
2	16087.01	13166.78
3	16093.27	13145.86
4	16095.67	13137.84
5	16074.75	13131.65
6	16047.30	13123.40
1	16038.96	13152.36
		:3У2
1	16176.45	13054.12
2	16185.90	13057.06
3	16186.58	13054.77
4	16193.59	13056.60
5	16194.43	13053.83
6	16178.09	13048.67
1	16176.45	13054.12
		:3У3
1	16178.09	13048.67
2	16194.43	13053.83
3	16194.87	13052.34
4	16196.82	13052.90
5	16197.68	13050.36
6	16179.34	13044.53
1	16178.09	13048.67
		:3У4
1	16179.34	13044.53
2	16197.68	13050.36
3	16198.90	13046.72
4	16180.47	13040.76
1	16179.34	13044.53
		:3У5

Инв. № подл.	Подп. и дата	Взам. инв. №

Изм.	Кол.уч.	Лист	№ док.	Подп.	Дата

08-21-ПМ

Лист

32

1	16180.47	13040.76
2	16198.90	13046.72
3	16199.22	13045.78
4	16200.04	13043.32
5	16184.21	13038.29
6	16181.46	13037.46
1	16180.47	13040.76
		:3Y6
1	16184.21	13038.29
2	16185.34	13034.90
3	16201.06	13040.29
4	16200.71	13041.34
5	16200.04	13043.32
1	16184.21	13038.29
		:3Y7
1	16185.34	13034.90
2	16186.39	13031.78
3	16202.07	13037.32
4	16201.06	13040.29
1	16185.34	13034.90
		:3Y8
1	16186.39	13031.78
2	16187.30	13029.05
3	16187.39	13028.80
4	16203.08	13034.31
5	16202.07	13037.32
1	16186.39	13031.78
		:3Y9
1	16187.39	13028.80
2	16188.61	13025.27
3	16204.27	13030.78
4	16203.08	13034.31
1	16187.39	13028.80
		:3Y10
1	16232.33	12978.39
2	16238.27	12980.37
3	16238.30	12973.45
4	16234.52	12972.23
1	16232.33	12978.39
		:3Y11
1	16219.75	13035.47
2	16204.42	13030.31
3	16204.65	13029.65
4	16205.54	13026.99
5	16220.82	13032.13
1	16219.75	13035.47
		:3Y12
1	16218.47	13039.49
2	16203.08	13034.31
3	16204.42	13030.31
4	16219.75	13035.47
1	16218.47	13039.49
		:3Y13
1	16217.51	13042.48
2	16202.07	13037.32
3	16203.08	13034.31
4	16218.47	13039.49
1	16217.51	13042.48
		:3Y14
1	16216.21	13046.56

2	16200.71	13041.34
3	16201.07	13040.29
4	16202.07	13037.32
5	16217.51	13042.48
1	16216.21	13046.56
		:3Y15
1	16214.83	13050.88
2	16199.22	13045.78
3	16200.04	13043.32
4	16200.71	13041.34
5	16216.21	13046.56
1	16214.83	13050.88
		:3Y16
1	16196.82	13052.90
2	16212.67	13057.64
3	16214.83	13050.88
4	16199.22	13045.78
5	16198.90	13046.72
6	16197.68	13050.36
1	16196.82	13052.90
		:3Y17
1	16139.92	13019.52
2	16147.55	13021.89
3	16148.67	13018.68
4	16150.85	13019.40
5	16153.51	13011.67
6	16150.97	13010.86
7	16143.35	13008.49
1	16139.92	13019.52
		:3Y18
1	16254.68	13031.88
2	16231.33	13024.74
3	16240.87	12993.99
4	16264.72	13001.51
1	16254.68	13031.88
		:3Y19
1	16414.77	13126.81
2	16417.85	13094.06
3	16420.89	13093.24
4	16438.94	13088.37
5	16435.71	13101.83
6	16431.04	13120.03
7	16427.98	13131.10
8	16428.03	13132.46
9	16426.75	13137.58
10	16424.57	13145.85
1	16414.77	13126.81
		:3Y20
1	16405.58	13131.29
2	16393.13	13103.22
3	16414.21	13094.97
4	16417.85	13094.06
5	16414.77	13126.81
1	16405.58	13131.29
		:3Y21
1	16396.36	13071.11
2	16416.72	13071.51
3	16418.77	13045.21
4	16398.03	13044.52
5	16397.74	13050.04

Инв. № подл.	Подп. и дата	Взам. инв. №

Изм.	Кол.уч.	Лист	№ док.	Подп.	Дата

08-21-ПМ

Лист

33

1	16396.36	13071.11
		:3Y22
1	16386.52	13033.83
2	16384.76	13026.99
3	16386.75	13023.97
4	16394.38	13017.36
5	16405.12	13010.35
6	16412.38	13005.56
7	16418.98	13006.04
8	16418.73	13009.53
9	16422.19	13009.78
10	16421.85	13015.96
11	16418.77	13045.21
12	16398.03	13044.52
13	16398.21	13040.96
14	16398.07	13032.31
15	16390.12	13032.91
1	16386.52	13033.83
		:3Y23
1	16168.39	12910.22
2	16219.29	12925.05
3	16225.48	12903.81
4	16227.80	12897.71
5	16182.17	12881.47
6	16175.18	12887.47
1	16168.39	12910.22
		:3Y24
1	16094.19	12852.61
2	16112.34	12857.91
3	16123.26	12821.56
4	16127.86	12819.47
5	16154.51	12827.36
6	16156.31	12828.01
7	16158.43	12826.09
8	16187.58	12833.99
9	16178.50	12863.50
10	16186.57	12865.90
11	16191.48	12867.36
12	16199.36	12836.99
13	16244.58	12849.25
14	16247.30	12839.06
15	16202.01	12826.79
16	16116.66	12803.67
17	16105.96	12811.78
1	16094.19	12852.61
		:3Y25
1	16143.28	12877.11
2	16144.14	12874.15
3	16148.24	12875.29
4	16150.94	12865.60
5	16154.17	12856.91
6	16178.50	12863.50
7	16186.57	12865.90
8	16182.17	12881.47
9	16175.18	12887.47
1	16143.28	12877.11
		:3Y26
1	16229.54	12905.53
2	16239.96	12909.94
3	16240.38	12908.65

4	16242.98	12900.49
5	16245.75	12890.26
6	16256.02	12852.35
7	16258.78	12842.17
8	16247.30	12839.06
9	16244.58	12849.25
10	16234.35	12889.21
1	16229.54	12905.53
		:3Y27(1)
1	16256.02	12852.35
2	16258.78	12842.17
3	16379.18	12874.79
4	16376.07	12884.88
5	16353.12	12878.66
6	16302.10	12864.84
1	16256.02	12852.35
7	16274.15	12857.26
8	16274.53	12856.00
9	16273.48	12855.74
10	16273.15	12856.99
7	16274.15	12857.26
		:3Y27(2)
11	16389.59	12888.54
12	16392.70	12878.45
13	16458.14	12896.18
14	16455.48	12906.42
15	16412.96	12894.88
11	16389.59	12888.54
16	16420.50	12895.76
17	16422.76	12896.57
18	16423.35	12894.65
19	16421.16	12893.96
16	16420.50	12895.76
		:3Y28
1	16339.45	13201.24
2	16352.38	13204.40
3	16353.18	13201.59
4	16352.20	13201.30
5	16358.25	13198.17
6	16346.76	13176.92
7	16341.86	13179.57
1	16339.45	13201.24
		:3Y29
1	16219.68	13169.32
2	16259.97	13182.49
3	16265.87	13158.34
4	16274.75	13121.96
5	16256.40	13116.35
6	16237.65	13110.61
7	16228.68	13139.90
1	16219.68	13169.32
		:3Y30
1	16093.27	13145.86
2	16126.83	13155.97
3	16132.67	13136.50
4	16138.86	13119.06
5	16108.28	13109.36
6	16098.90	13138.80

Инв. № подл.	Подп. и дата	Взам. инв. №

Изм.	Кол.уч.	Лист	№ док.	Подп.	Дата

08-21-ПМ

7	16095.67	13137.84
1	16093.27	13145.86
		:3Y31
1	16120.55	13176.86
2	16163.25	13189.67
3	16168.01	13173.05
4	16174.02	13167.01
5	16176.79	13168.18
6	16187.29	13138.69
7	16176.98	13135.51
8	16171.30	13150.29
9	16132.67	13136.50
10	16126.83	13155.97
1	16120.55	13176.86
		:3Y32
1	16010.31	13143.76
2	16011.61	13144.15
3	16017.66	13123.32
4	16018.96	13123.73
5	16022.12	13112.74
6	16030.66	13083.08
7	16039.01	13054.08
8	16048.99	13022.63
9	16061.71	13025.27
10	16086.19	13033.97
11	16093.42	13010.41
12	16055.98	12998.91
13	16052.36	12997.80
1	16010.31	13143.76
		:3Y33
1	16355.52	12999.05
2	16374.97	13003.55
3	16377.25	12991.55
4	16377.63	12989.60
5	16359.01	12987.74
1	16355.52	12999.05
		:3Y34
1	16370.78	13114.32
2	16370.99	13114.82
3	16380.15	13135.95
4	16382.79	13142.06
5	16389.09	13155.46
6	16392.74	13163.22
7	16399.89	13176.67
8	16409.01	13193.83
9	16411.34	13194.51
10	16411.54	13193.87
11	16433.41	13200.25
12	16435.03	13194.15
13	16413.87	13187.96
14	16413.04	13186.43
15	16398.97	13160.03
16	16396.57	13154.92
17	16389.16	13139.15
18	16376.50	13109.94
19	16376.08	13108.96
20	16375.46	13072.09
21	16374.94	13041.19
22	16376.20	13034.55
23	16383.92	12993.36

24	16384.54	12990.52
25	16389.25	12989.83
26	16397.25	12990.64
27	16385.07	12985.32
28	16380.02	12984.13
29	16378.31	12989.67
30	16377.63	12989.61
31	16377.25	12991.55
32	16374.97	13003.55
33	16368.38	13038.22
34	16367.93	13040.59
35	16368.55	13077.32
36	16368.89	13097.29
37	16369.52	13097.26
38	16369.82	13104.47
39	16370.81	13112.20
1	16370.78	13114.32
		:3Y35
1	16376.20	13034.55
2	16378.47	13034.39
3	16386.52	13033.83
4	16384.76	13026.99
5	16386.75	13023.97
6	16394.38	13017.36
7	16405.12	13010.35
8	16412.38	13005.56
9	16418.98	13006.04
10	16418.73	13009.53
11	16422.19	13009.78
12	16420.63	13000.28
13	16417.16	13002.16
14	16406.32	12999.86
15	16398.78	12998.26
16	16400.13	12991.90
17	16397.25	12990.64
18	16389.25	12989.83
19	16384.54	12990.52
20	16383.92	12993.36
1	16376.20	13034.55
21	16385.56	12994.61
22	16388.17	12994.89
23	16388.62	12992.32
24	16386.16	12992.01
21	16385.56	12994.61
25	16390.01	12994.02
26	16393.84	12994.81
27	16394.69	12991.71
28	16390.96	12990.76
25	16390.01	12994.02
29	16409.55	13004.95
30	16415.10	13005.75
31	16415.39	13003.78
32	16409.93	13003.05
29	16409.55	13004.95
		:3Y36
1	16414.21	13094.97
2	16417.85	13094.06

Инв. № подл.	Подп. и дата	Взам. инв. №

Изм.	Кол.уч.	Лист	№ док.	Подп.	Дата

08-21-ПМ

3	16420.89	13093.24
4	16420.25	13090.11
5	16419.76	13089.80
6	16419.30	13086.68
7	16419.58	13086.64
8	16424.00	13057.91
9	16424.63	13057.96
10	16424.69	13057.66
11	16426.14	13046.14
12	16427.86	13036.09
13	16428.52	13030.98
14	16429.56	13020.79
15	16428.18	13007.44
16	16428.20	12999.43
17	16428.62	12995.96
18	16440.82	12989.37
19	16414.57	12992.64
20	16420.19	12997.60
21	16422.19	13009.78
22	16421.85	13015.96
23	16418.77	13045.21
24	16416.72	13071.51
1	16414.21	13094.97
		:3Y37
1	16279.54	13224.59
2	16292.97	13228.62
3	16299.63	13201.35
4	16301.32	13194.43
5	16298.79	13189.52
6	16303.03	13187.42
7	16306.45	13173.44
8	16310.73	13155.91
9	16310.89	13155.24
10	16308.92	13154.72
11	16310.40	13149.06
12	16312.27	13149.56
13	16314.47	13140.59
14	16315.42	13136.89
15	16310.89	13135.61
16	16311.75	13132.37
17	16313.93	13132.96
18	16315.42	13127.33
19	16317.39	13127.85
20	16319.63	13119.43
21	16319.63	13119.43
22	16320.76	13114.79
23	16319.06	13114.40
24	16321.55	13104.49
25	16323.19	13104.87
26	16324.29	13100.37
27	16324.48	13099.73
28	16327.03	13091.47
29	16325.43	13091.28
30	16326.70	13082.65
31	16329.62	13083.07
32	16337.39	13057.86
33	16344.22	13035.71
34	16355.52	12999.05
35	16359.01	12987.74
36	16374.66	12936.95

37	16389.59	12888.54
38	16392.70	12878.45
39	16379.18	12874.78
40	16376.07	12884.88
41	16360.60	12935.05
42	16347.14	12978.73
43	16340.80	12999.29
44	16325.62	13048.53
45	16310.78	13096.64
46	16310.08	13099.52
47	16302.53	13130.46
48	16294.04	13165.22
49	16286.31	13196.86
1	16279.54	13224.59
		:3Y38(1)
1	16413.88	13273.85
2	16416.11	13265.57
3	16415.61	13265.44
4	16406.85	13262.81
5	16385.87	13256.51
6	16385.87	13256.51
7	16365.44	13250.37
8	16341.35	13243.14
9	16320.66	13236.93
10	16292.97	13228.62
11	16279.54	13224.59
12	16254.09	13216.94
13	16253.91	13216.89
14	16253.21	13219.27
15	16274.27	13225.64
16	16272.60	13231.30
17	16272.60	13231.32
18	16008.31	13150.40
19	16007.94	13151.64
20	16272.60	13231.32
21	16272.60	13231.30
1	16413.88	13273.85
		:3Y38(2)
22	16120.55	13176.86
23	16087.01	13166.78
24	16038.96	13152.36
25	16011.61	13144.15
26	16010.31	13143.76
27	16010.02	13144.72
28	16244.07	13216.55
29	16244.78	13214.15
30	16204.51	13202.06
31	16168.98	13191.39
32	16163.25	13189.67
22	16120.55	13176.86
		:3Y39
1	16413.88	13273.85
2	16423.24	13276.67
3	16510.27	12960.42
4	16503.62	12942.37
5	16490.68	12989.87
6	16485.67	13008.25
7	16487.16	13008.71
8	16485.18	13016.44
9	16484.52	13018.63

Инв. № подл.	Подп. и дата	Взам. инв. №					

Изм.	Кол.уч.	Лист	№ док.	Подп.	Дата

08-21-ПМ

10	16482.97	13018.17
11	16481.47	13023.69
12	16476.21	13043.17
13	16475.05	13047.45
14	16475.20	13047.49
15	16472.99	13055.06
16	16470.88	13062.88
17	16470.04	13065.93
18	16471.65	13066.35
19	16468.94	13076.62
20	16467.26	13076.18
21	16465.14	13083.94
22	16463.71	13089.19
23	16463.89	13089.23
24	16461.70	13098.18
25	16461.29	13098.08
26	16459.43	13104.90
27	16457.70	13111.29
28	16458.30	13111.47
29	16456.93	13116.49
30	16456.11	13118.70
31	16455.74	13118.60
32	16453.85	13125.33
33	16448.93	13143.36
34	16444.41	13159.95
35	16447.66	13160.79
36	16443.14	13177.90
37	16439.70	13176.98
38	16435.03	13194.15
39	16433.41	13200.25
40	16428.66	13217.66
41	16423.82	13235.39
42	16424.26	13235.50
43	16416.11	13265.57
1	16413.88	13273.85
		:3Y40
1	16105.96	12811.78
2	16110.94	12793.41
3	16486.72	12895.29
4	16490.15	12904.85
5	16480.40	12902.21

6	16458.14	12896.18
7	16392.70	12878.45
8	16379.18	12874.78
9	16258.78	12842.17
10	16247.30	12839.06
11	16116.66	12803.67
1	16105.96	12811.78
		:3Y41(1)
1	16002.72	13142.48
2	16010.02	13144.72
3	16010.31	13143.76
4	16052.36	12997.80
5	16094.19	12852.61
6	16105.96	12811.78
7	16110.94	12793.41
8	16102.69	12791.17
9	16011.74	13109.57
1	16002.72	13142.48
		:3Y41(2)
10	16007.94	13151.64
11	16008.31	13150.40
12	16000.75	13148.08
13	16000.38	13149.36
10	16007.94	13151.64
		:3Y42
1	16406.32	12999.86
2	16417.16	13002.16
3	16420.63	13000.28
4	16420.19	12997.60
5	16414.57	12992.64
6	16407.67	12993.50
1	16406.32	12999.86
		:3Y43
1	16093.60	13135.62
2	16096.77	13136.49
3	16097.73	13133.04
4	16094.57	13132.16
1	16093.60	13135.62

Инв. № подл.	Подп. и дата	Взам. инв. №						08-21-ПМ	Лист
			Изм.	Кол.уч.	Лист	№ док.	Подп.		Дата

5.4 Ведомость координат поворотных точек границ проектируемых земельных участков (2 этап)

система координат МСК Сыктывкарская

Таблица 4

Номер точки	Координаты, м	
	X	Y
1	2	3
11:05:0107018:8		
1	16375.46	13072.09
2	16387.65	13072.02
3	16395.72	13072.71
4	16395.90	13071.06
5	16396.36	13071.11
6	16397.74	13050.04
7	16398.03	13044.52
8	16398.21	13040.96
9	16398.07	13032.31
10	16390.12	13032.91
11	16386.52	13033.83
12	16378.47	13034.39
13	16376.20	13034.55
14	16374.94	13041.19
15	16375.06	13048.40
1	16375.46	13072.09

Инв. № подл.	Подп. и дата	Взам. инв. №					08-21-ПМ	Лист
								38
			Изм.	Кол.уч.	Лист	№ док.		Подп.

5.5. Установление публичных сервитутов и иных обременений

В соответствии со сведениями ЕГРН в пределах проектируемой территории публичные сервитуты не установлены. Границы зон действия публичных сервитутов проектом не предусмотрены.

Согласно сведениям ЕГРН на территории проектирования расположены зоны с особыми условиями использования территории:

1. Охранная зона газораспределительной сети объекта «Газопроводы: газопровод высокого и низкого давления к жилым домам по улицам Снежная, Набережная, Северная, Зои Космодемьянской, Пермская, Прямая, 8-ое Марта, Школьная, Северный проезд, Дорожная, Банбана, Корткеросская, Пригородная, Сосновая, Сосновый переулок»;
2. Охранная зона ВЛ-10 кВ ТП-89 - ТП-337;
3. Охранная зона газораспределительной сети объекта: «Газоснабжение индивидуального жилого дома № 29 по ул. Дорожная в г. Сыктывкаре. Наружный газопровод»;
4. Охранная зона газораспределительной сети объекта: «Газоснабжение индивидуального жилого дома № 55 по ул. Серова в г. Сыктывкаре. Наружный газопровод»;
5. Охранная зона газопровода распределительного с газопроводами-вводами к жилым домам № 19, 21 по ул. Малая Авиационная, № 22 по ул. Новая, № 27, 40, 42, 54 по ул. Серова, № 17, 27, 27/1 по ул. Школьная, № 18, 22 по ул. Корткеросская, № 35 по ул. Комсомольская, № 1, 9 по проезду Новый, № 2 по ул. Прямая, № 72 по ул. Северная, № 22 по ул. Дорожная, № 10/1 по ул. Октябрьская, № 18 по ул. Зои Космодемьянской, № 60 по ул. Лесозаводская, к магазину по ул. Корткеросская д. 17, г. Сыктывкар, Республика Коми;
6. Охранная зона газораспределительной сети объекта: «Газоснабжение индивидуального жилого дома № 56 по ул. Серова в г. Сыктывкаре. Наружный газопровод»;
7. Охранная зона объекта "ВЛ-0,4 кВ ТП-337 ул. Северная в г. Сыктывкаре";
8. Охранная зона газораспределительной сети объекта: «Газоснабжение индивидуального жилого дома № 78 по ул. Северная в г. Сыктывкаре. Наружный газопровод»;
9. Охранная зона объекта: "Газоснабжение индивидуального жилого дома №86 по ул. Северная в г. Сыктывкаре. Наружный газопровод.";
10. Охранная зона «Газопровод наружный к индивидуальному жилому дому № 90 по ул. Северная в г. Сыктывкаре»;
11. Охранная зона газораспределительной сети объекта: «Газоснабжение индивидуального жилого дома № 11 по ул. Дуговая в г. Сыктывкаре. Наружный газопровод»;
12. Охранная зона объекта "ВЛ-0,4 кВ ф. "ул. Зои Космодемьянской - магазин" ТП №113 г. Сыктывкар";
13. Охранная зона объекта "ВЛ-0,4 кВ ф. "ул. Дорожная" ТП №113 г. Сыктывкар";
14. Охранная зона объекта "ВЛ-0,4 кВ ф. "ул. Банбана - Серова" ТП №113 г. Сыктывкар";
15. Охранная зона объекта "ВЛ-0,4 кВ ф. "ул. Банбана - 8 марта" ТП №113 г. Сыктывкар";
16. Охранная зона ТП-113, (новая взамен сносимой);
- 17.

В границах проектирования расположены зоны с особыми условиями использования территории, сведения о которых не были внесены в ЕГРН:

1. Зона нормирования параметров авиационных шумов;

Инв. № подл.	Подп. и дата	Взам. инв. №							Лист
			08-21-ПМ						
Изм.	Кол.уч.	Лист	№ док.	Подп.	Дата				



2. Охранная зона линии электропередачи;
3. Охранная зона хозяйственно-бытовой канализации;
4. Охранная зона водопровода;
5. Охранная зона газопровода;
6. Санитарно-защитные зоны.

Инв. № подл.	Подп. и дата					Взам. инв. №
Изм.	Кол.уч.	Лист	№ док.	Подп.	Дата	08-21-ПМ
						Лист
						40


6. Правовой статус объектов межевания

В границах проектируемой территории, объектов культурного наследия, особо охраняемых природных территорий, полезных ископаемых не обнаружено. Мероприятия по сохранению особо охраняемых природных территорий, полезных ископаемых не требуются.

Инв. № подл.	Подп. и дата	Взам. инв. №					08-21-ПМ	Лист
								41
Изм.	Кол.уч.	Лист	№ док.	Подп.	Дата			

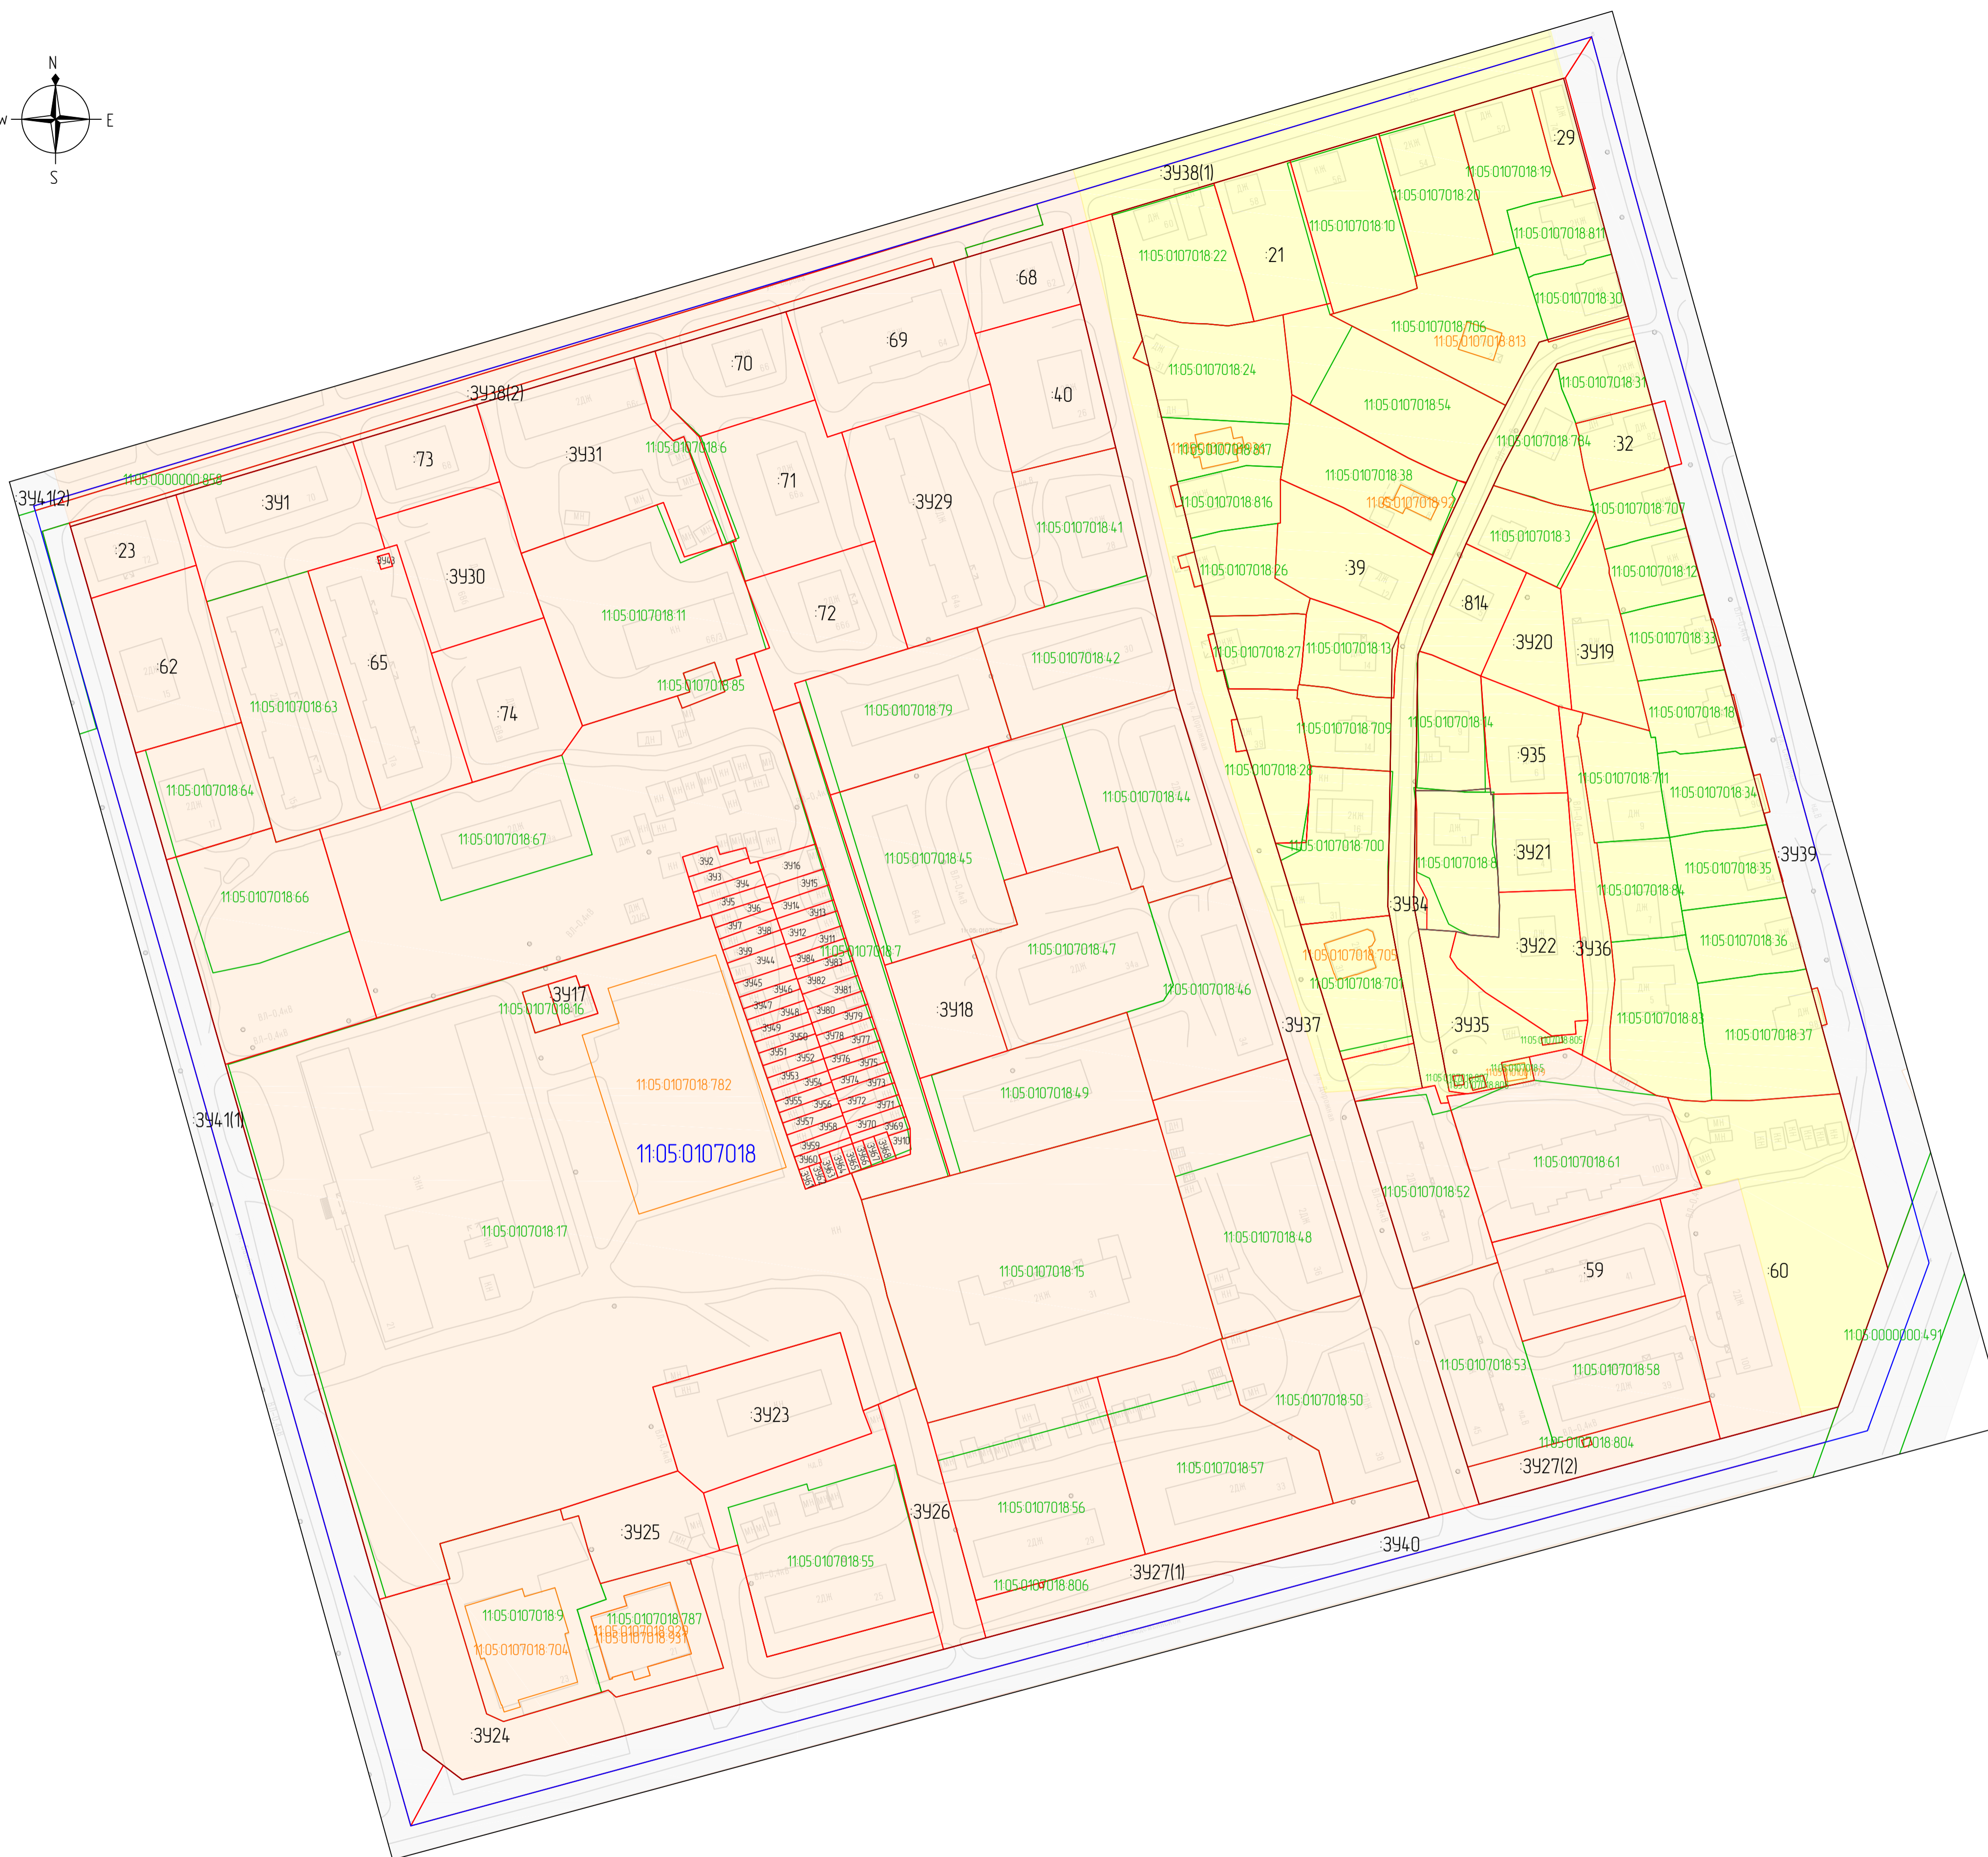
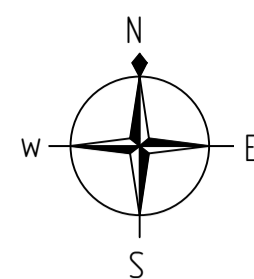


Обзорная схема

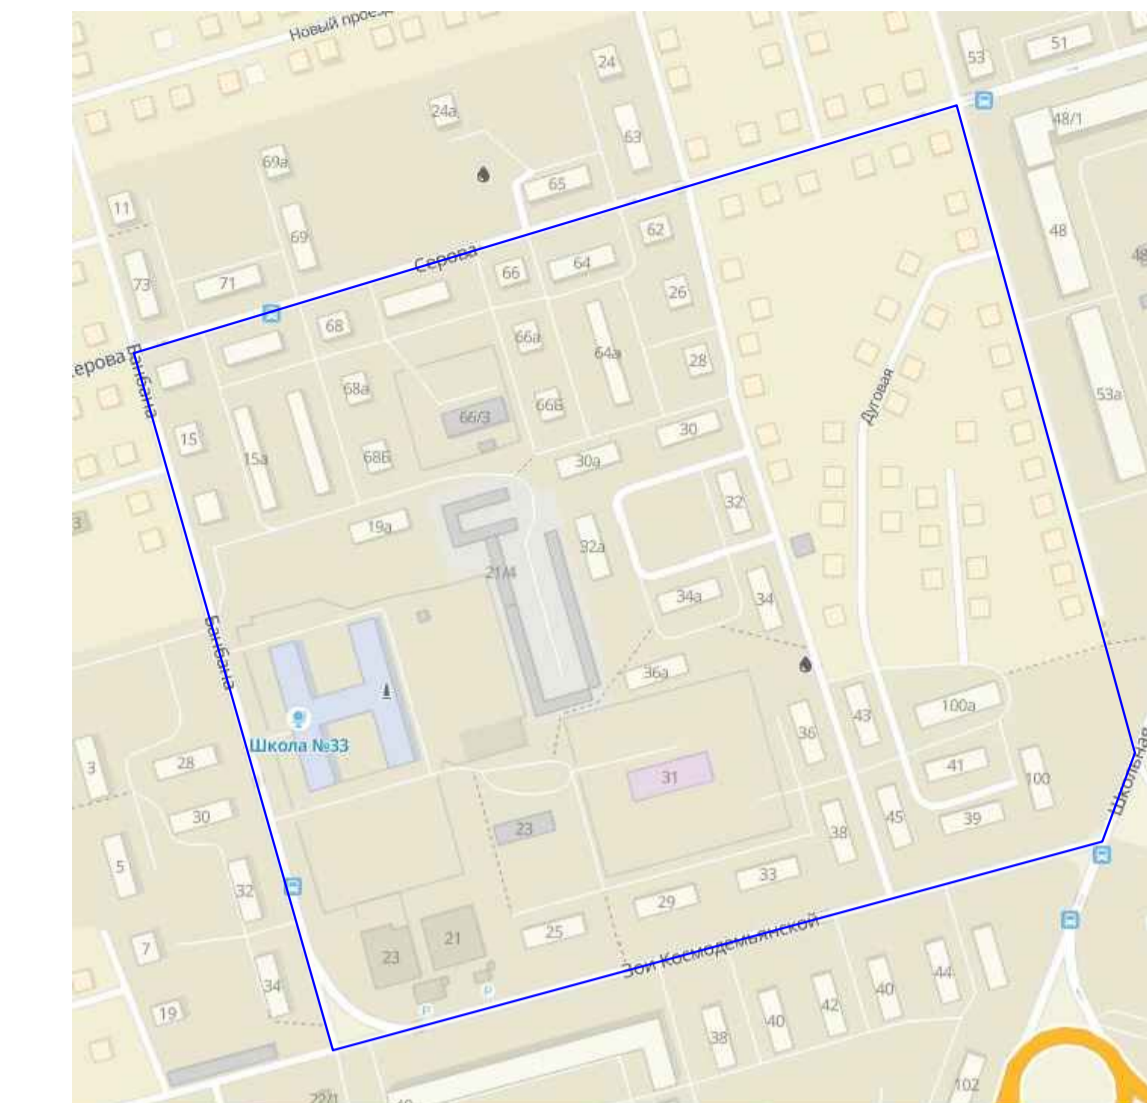

- Условные обозначения границ:**
- 1105.0106.037 граница и номер кадастрового квартала (граница проектируемой территории)
 - 1105.0106.037.4 границы и кадастровый номер земельных участков по сведениям ЕГРН
 - 1 границы и номер проектируемых земельных участков (1 этап)
 - 3918 границы и номер проектируемых земельных участков (2 этап)
 - 1105.0106.037.201 границы и номер объектов капитального строительства по сведениям ЕГРН
 - существующие красные линии
- Условные обозначения:**
- горизонтали
 - 320,14 — отметки высот
 - 2КЖ существующие здания и сооружения
 - существующая линия электропередач
 - существующий водопровод
 - существующая хозяйственно-бытовая канализация
 - существующий газопровод
 - существующая тепловая сеть
- Условные обозначения границ территориальных зон:**
- Ж-4 - Зона застройки индивидуальными жилыми домами
 - Ж-3 - Зона застройки малоэтажными жилыми домами
 - ИТ-2.5 - Зона улично-дорожной сети

08-21-ПМ					
Документация по планировке территории (проект межевания) кадастрового квартала 1105.0107018					
Изм.	Колуч.	Лист	№ док.	Подп.	Дата
					08.21
Разработал	Смирнов Е.В.				08.21
Управляющий	Ярославцев В.В.				
Проект межевания территории. Основная часть.			Страница	Лист	Листов
			П	1	2
Чертеж межевания территории М1:1000					

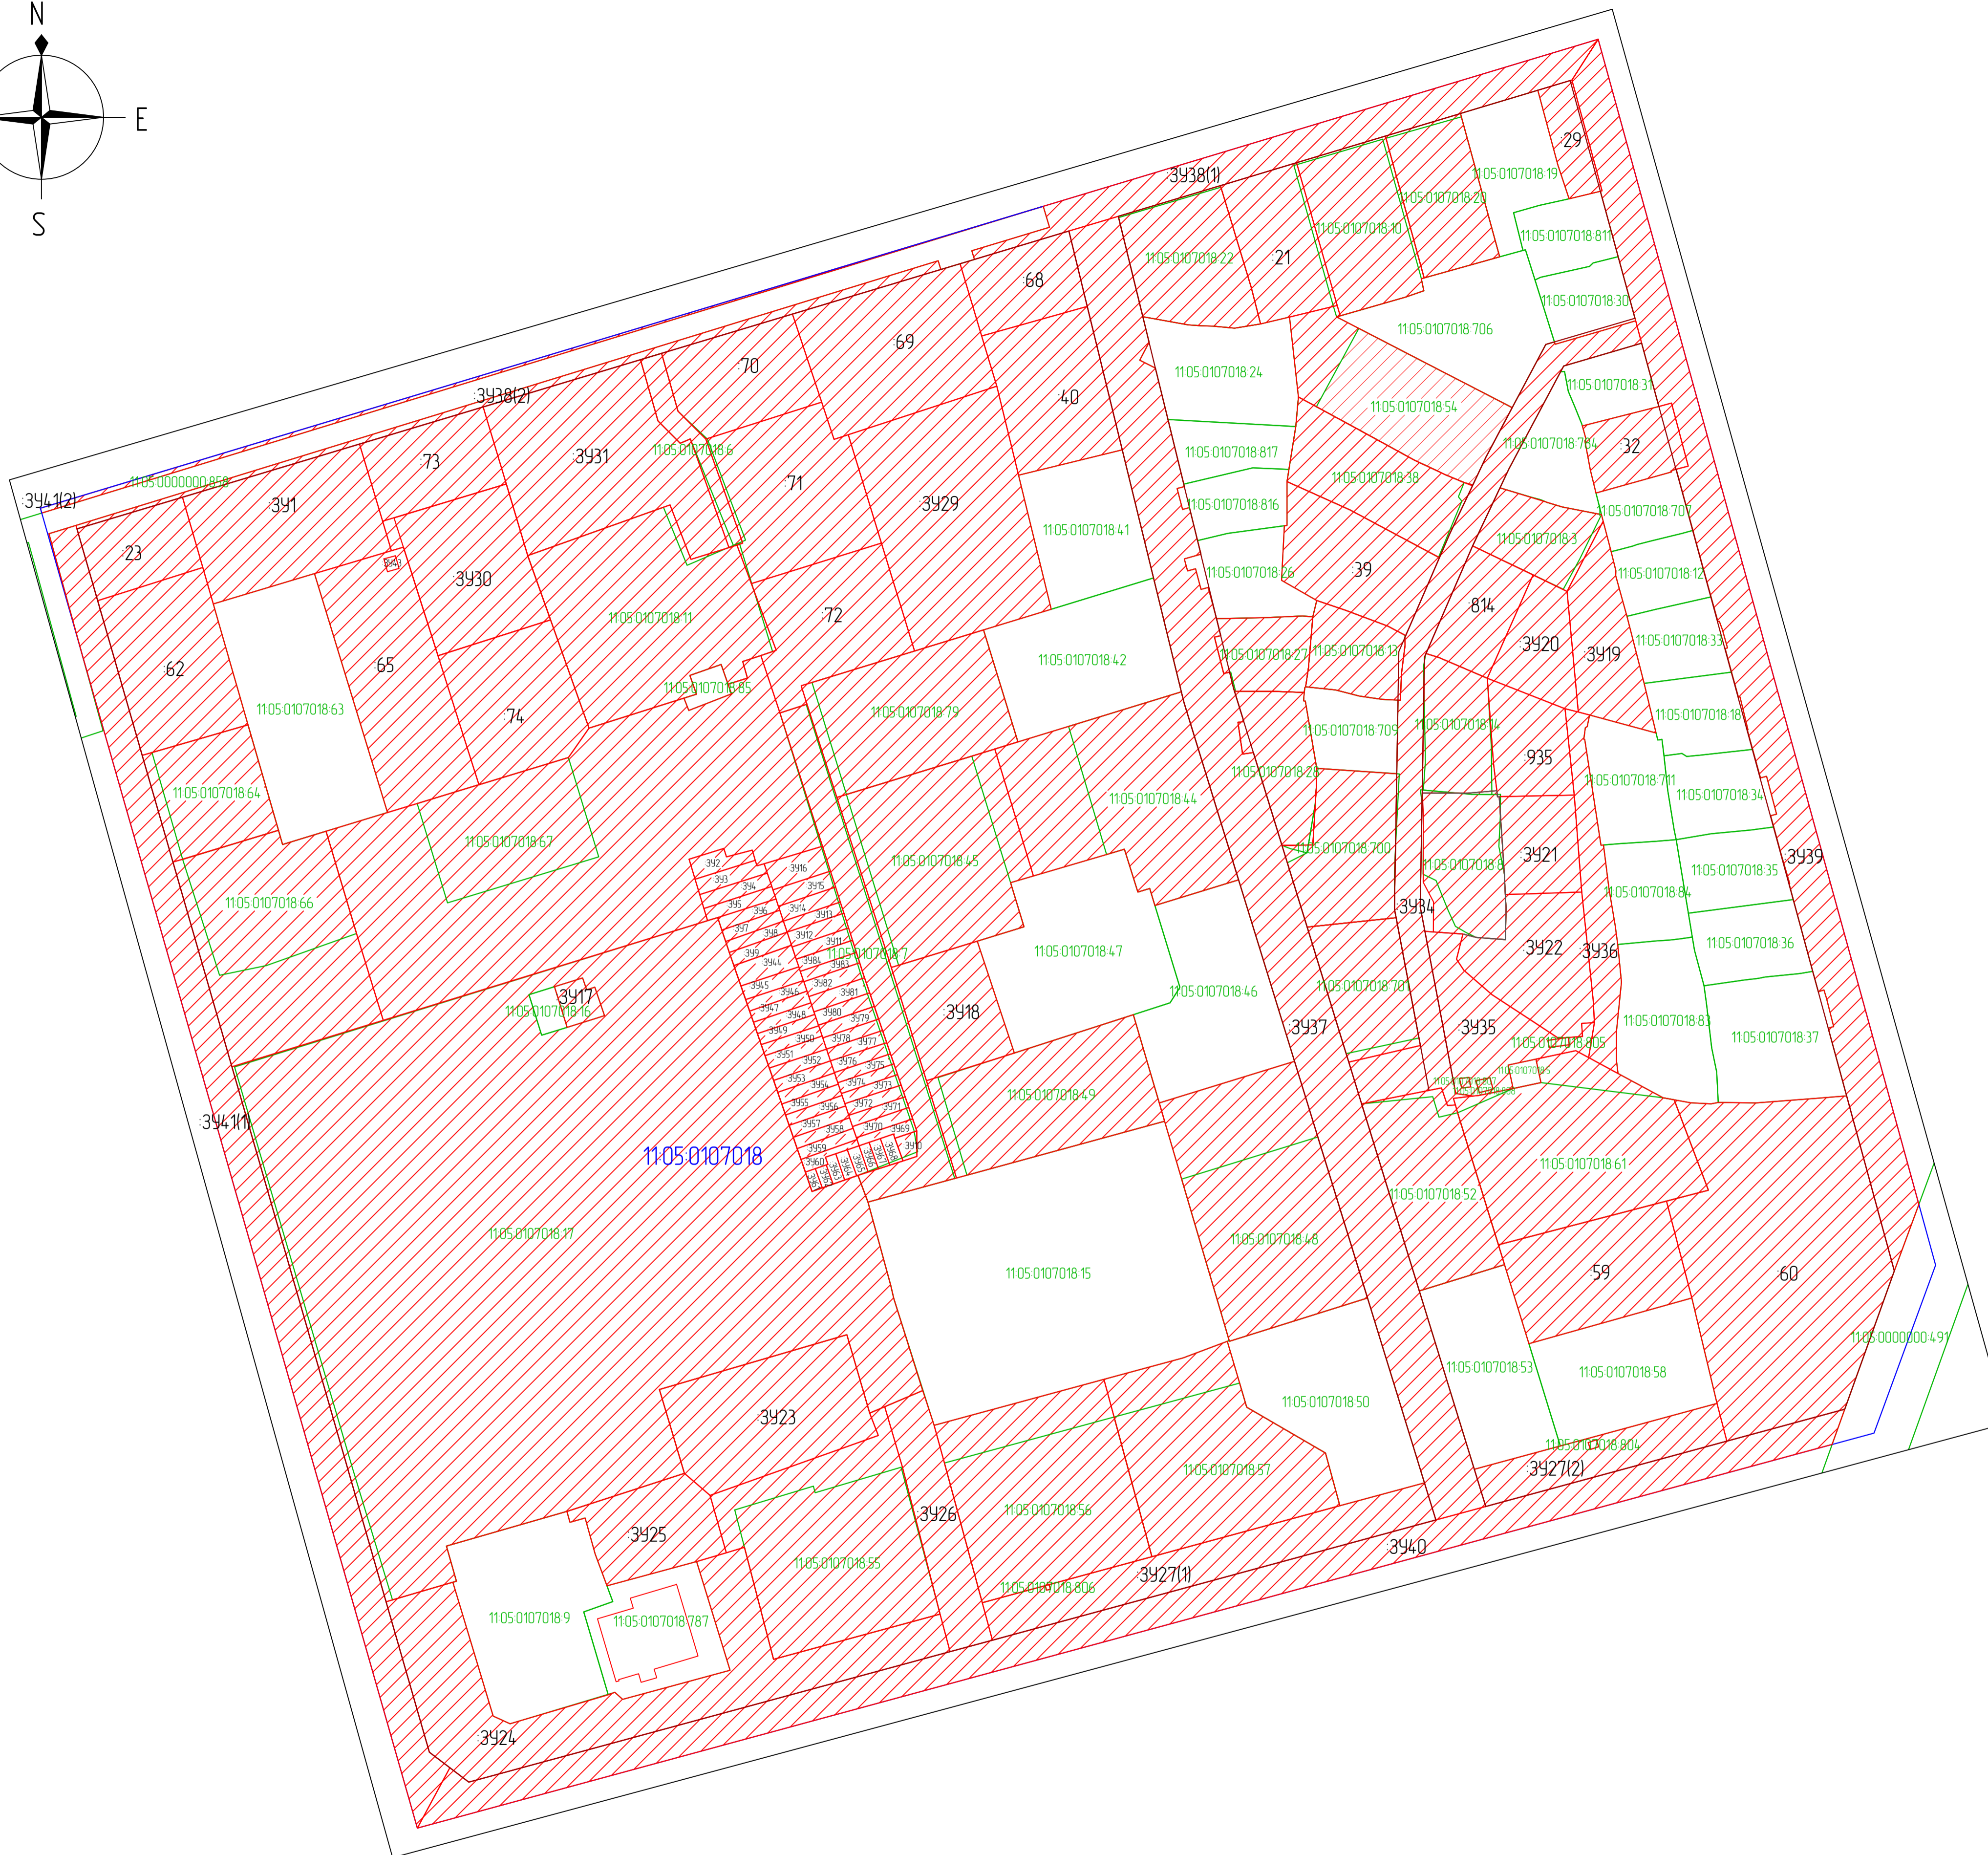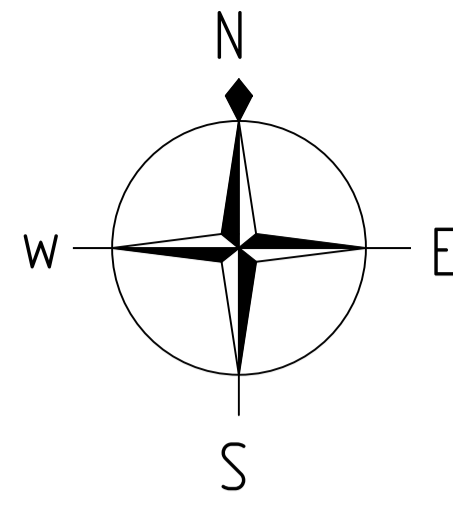

Условные обозначения границ

- 1105 0107011 граница и номер кадастрового квартала (граница проектируемой территории)
- 1105 010701111 границы и кадастровый номер земельных участков по сведениям ЕГРН
- 2186 границы и номер проектируемых земельных участков
- 2186 границы и номер проектируемых земельных участков (2 этап)

						08-21-ПМ			
						Документация по планировке территории (проект межевания) кадастрового квартала 1105 0107018			
Изм.	Колуч.	Лист	№ док.	Подп.	Дата	Проект межевания территории. Основная часть.	Страница	Лист	Листов
							п	2	2
						Чертеж межевания территории М1:1000			
						ФОРМАТ_A1			



ПОСТАНОВЛЕНИЕ ШУӦМ

от 07.07.2021 № 7/2043
г. Сыктывкар, Республика Коми

О подготовке документации
по планировке территории

Руководствуясь ст.ст. 45, 46 Градостроительного кодекса Российской Федерации, с целью выполнения комплексных кадастровых работ администрация МО ГО «Сыктывкар»

ПОСТАНОВЛЯЕТ:

1. Разрешить обществу с ограниченной ответственностью «Геоид» организовать работу по подготовке документации по планировке территории (проект межевания) кадастровых кварталов 11:05:0103002, 11:05:0105003, 11:05:0106005, 11:05:0106006, 11:05:0106013, 11:05:0106014, 11:05:0106024, 11:05:0106023, 11:05:0106019, 11:05:0106021, 11:05:0106022, 11:05:0106032, 11:05:0106031, 11:05:0106030, 11:05:0106029, 11:05:0106037, 11:05:0106038, 11:05:0106039, 11:05:0106040, 11:05:0106041, 11:05:0106048, 11:05:0106049, 11:05:0106050, 11:05:0106054, 11:05:0106052, 11:05:0106051, 11:05:0107004, 11:05:0401002, 11:05:0401008, 11:05:0401003, 11:05:0401007, 11:05:0501004, 11:05:0107011, 11:05:0105026, 11:05:0107018, 11:05:0107003.

2. Настоящее постановление вступает в силу со дня его принятия и подлежит официальному опубликованию.

Глава МО ГО «Сыктывкар» -
руководитель администрации

Н.С. Хозяинова