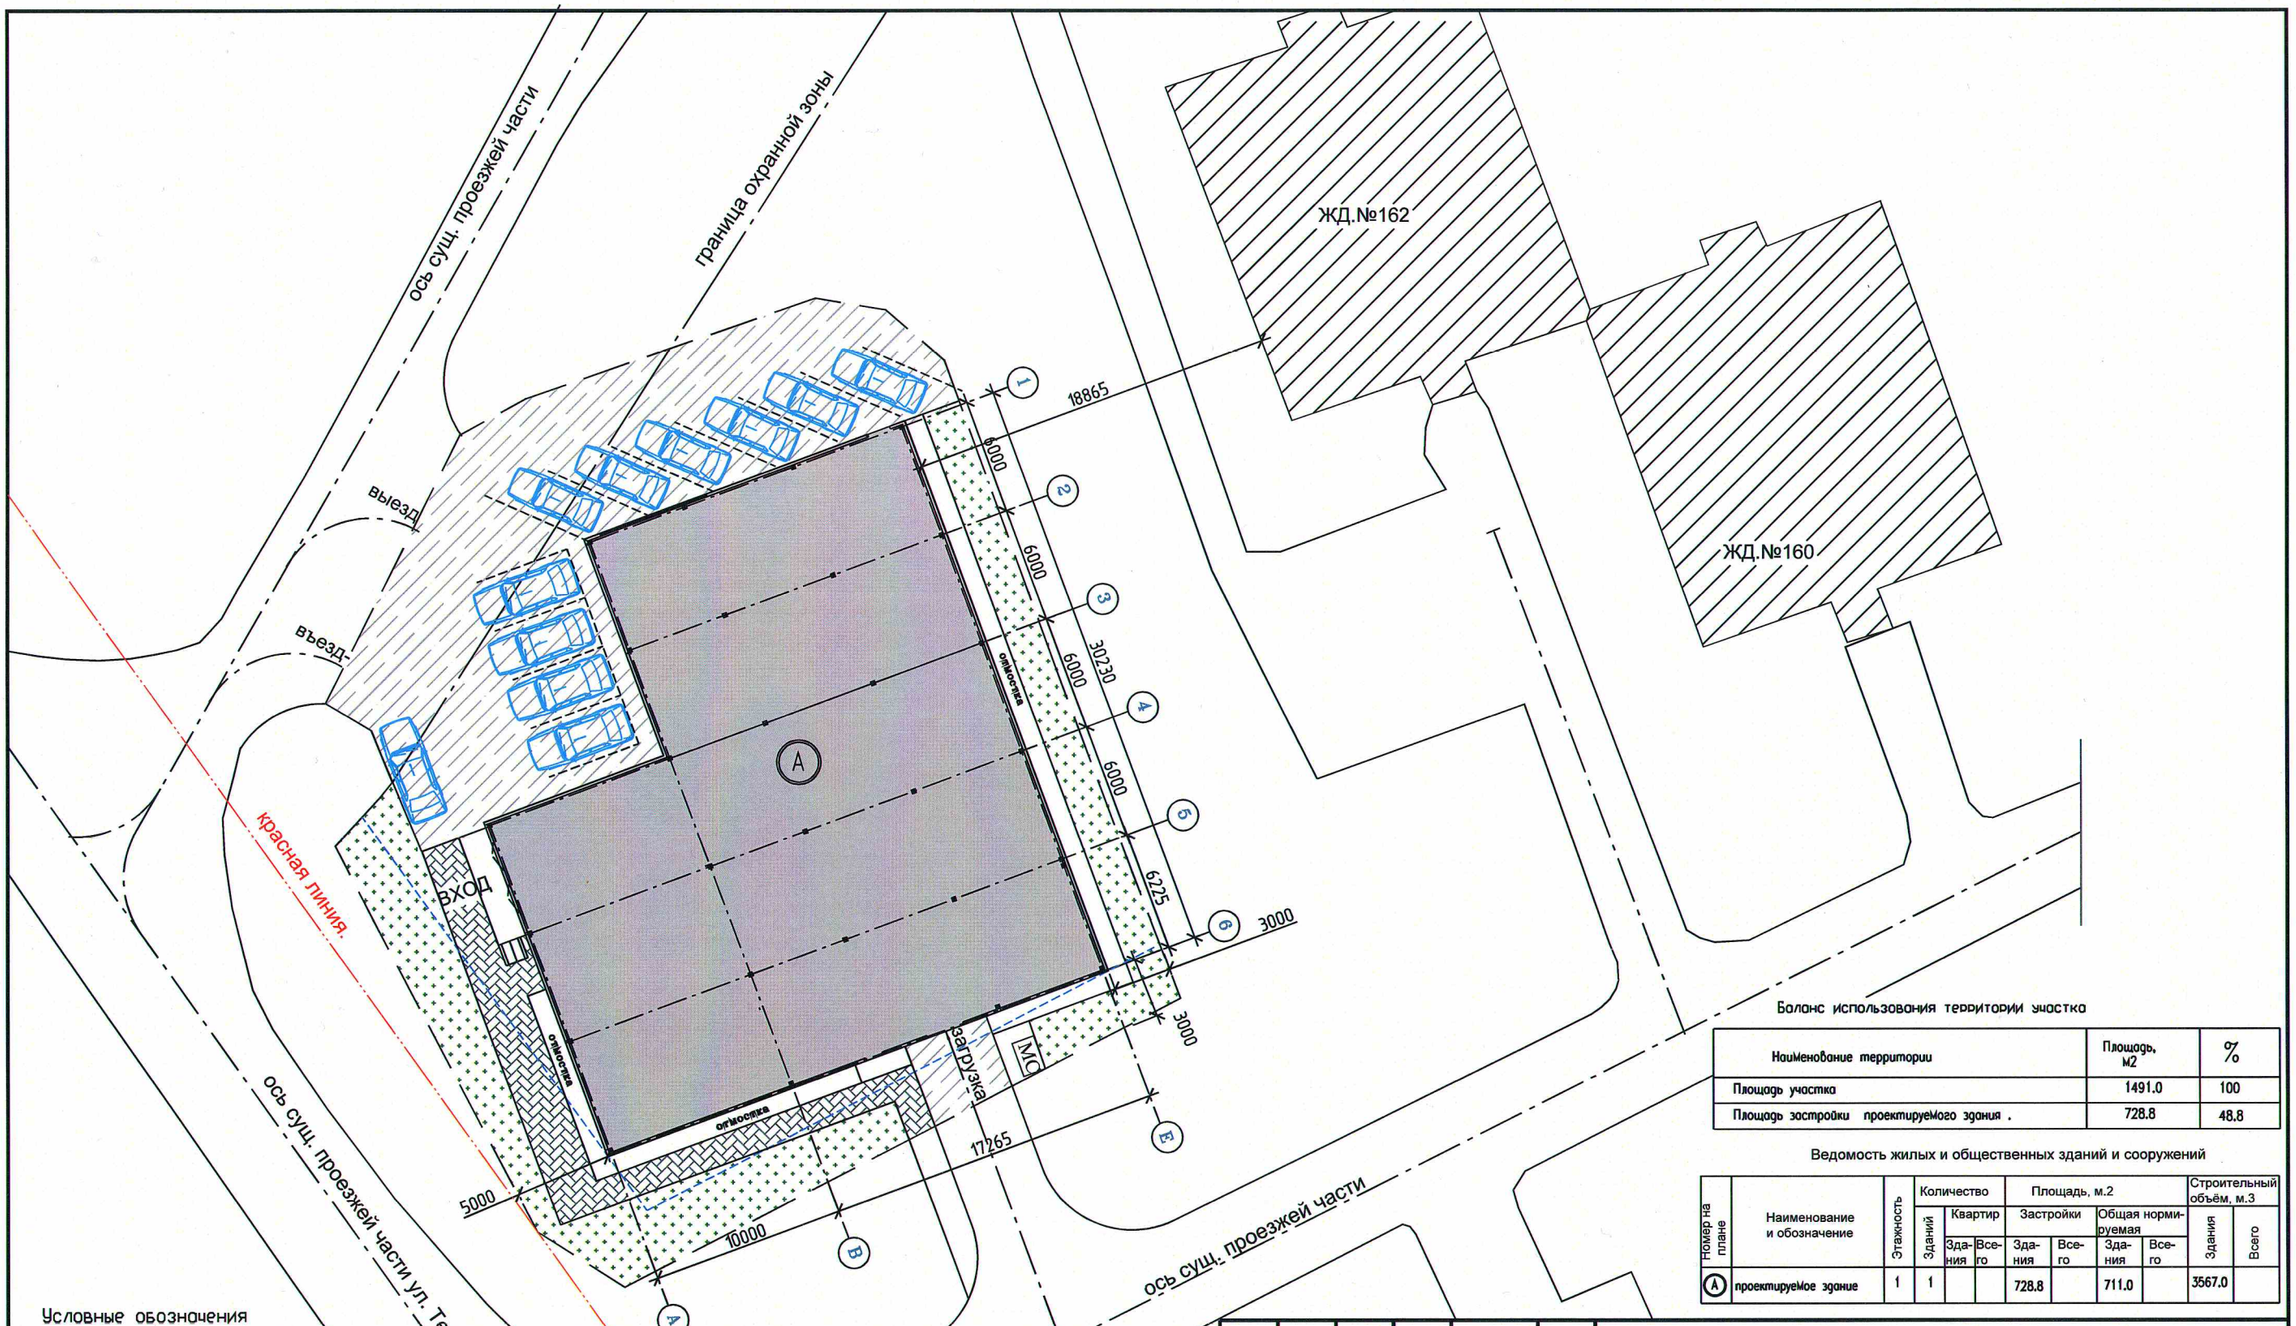

Баланс использования территории участка

Наименование территории	Площадь, м2	%
Площадь участка	1491.0	100
Площадь застройки проектируемого здания .	728.8	48.8

Ведомость жилых и общественных зданий и сооружений

Номер на плане	Наименование и обозначение	Этажность	Количество			Площадь, м.2				Строительный объём, м.3	
			Зданий	Квартир		Застройки		Общая нормируемая			
				Здания	Всего	Здания	Всего	Здания	Всего	Здания	Всего
А	проектируемое здание	1	1			728.8		711.0		3567.0	

Условные обозначения

- Граница земельного участка
- А – Проектируемое здание
- покрытие тротуарной плиткой пешеходной части
- газон
- асф\бетонное покрытие проезжей части
- МС – Мусоросборник

Изм.	Кол. уч.	Лист	№ док.	Подп.	Дата
Директор		Тихомирова			
Архитектор		Тихомирова			

Торговое здание по адресу:
Республика Коми, г. Сыктывкар,ул. Тентюковская,463.

Стадия	Лист	Листов
П	2	

Схема планировочной организации земельного участка.

ТВОРЧЕСКАЯ МАСТЕРСКАЯ АРХИТЕКТОРА РАЧКОВСКОГО
167000, Республика Коми, г.Сыктывкар, ул.Орджоникидзе 49а
тел/факс:(8212) 44-56-73; E-mail:askkom@tmavr.ru
WWW. tmavr.ru

Формат А3