

ГРАФИЧЕСКОЕ ОПИСАНИЕ местоположения границ населенных пунктов, территориальных зон, особо охраняемых природных территорий, зон с особыми условиями использования территории Публичный сервитут для эксплуатации (обслуживания) тепловых сетей от 1К4 до склада № 2 по Октябрьскому проспекту (наименование объекта, местоположение границ которого описано (далее - объект))		
Раздел 1		
Сведения об объекте		
№ п/п	Характеристики объекта	Описание характеристик
1	2	3
1.	Местоположение объекта	Республика Коми, город Сыктывкар
2.	Площадь объекта +/- величина погрешности определения площади (Р +/- Дельта Р)	14687 +/- 42 м²
3.	Иные характеристики объекта	-

Раздел 2					
Сведения о местоположении границ объекта					
1. Система координат МСК-21, зона 1					
2. Сведения о характерных точках границ объекта					
Обозначение характерных точек границ	Координаты, м		Метод определения координат характерной точки	Средняя квадратическая погрешность положения характерной точки (Mt), м	Описание обозначения точки на местности (при наличии)
	X	Y			
1	2	3	4	5	6
1	630334.13	4441134.13	Аналитический метод	0.10	-
2	630330.54	4441131.86	Аналитический метод	0.10	-
3	630334.28	4441125.95	Аналитический метод	0.10	-
4	630335.76	4441126.88	Аналитический метод	0.10	-
5	630387.63	4441120.57	Аналитический метод	0.10	-
6	630386.54	4441111.62	Аналитический метод	0.10	-
7	630391.96	4441110.99	Аналитический метод	0.10	-
8	630392.37	4441114.46	Аналитический метод	0.10	-
9	630393.92	4441114.27	Аналитический метод	0.10	-
10	630395.43	4441126.68	Аналитический метод	0.10	-
1	630334.13	4441134.13	Аналитический метод	0.10	-
11	629890.39	4441138.20	Аналитический метод	0.10	-
12	629898.41	4441137.64	Аналитический метод	0.10	-
13	629902.06	4441154.31	Аналитический метод	0.10	-
14	629903.67	4441154.13	Аналитический метод	0.10	-
15	629903.80	4441155.20	Аналитический метод	0.10	-
16	629932.07	4441151.12	Аналитический метод	0.10	-
17	629931.90	4441149.62	Аналитический метод	0.10	-
18	629933.28	4441149.46	Аналитический метод	0.10	-
19	629932.48	4441143.63	Аналитический метод	0.10	-
20	629934.96	4441143.11	Аналитический метод	0.10	-
21	629934.92	4441142.21	Аналитический метод	0.10	-

2. Сведения о характерных точках границ объекта					
Обозначение характерных точек границ	Координаты, м		Метод определения координат характерной точки	Средняя квадратическая погрешность положения характерной точки (Mt), м	Описание обозначения точки на местности (при наличии)
	X	Y			
1	2	3	4	5	6
22	629941.91	4441141.89	Аналитический метод	0.10	-
23	629942.23	4441148.74	Аналитический метод	0.10	-
24	629941.09	4441148.98	Аналитический метод	0.10	-
25	629941.19	4441149.86	Аналитический метод	0.10	-
26	629951.75	4441148.50	Аналитический метод	0.10	-
27	629951.73	4441148.15	Аналитический метод	0.10	-
28	629965.90	4441145.89	Аналитический метод	0.10	-
29	629965.74	4441144.43	Аналитический метод	0.10	-
30	629974.84	4441143.43	Аналитический метод	0.10	-
31	629974.96	4441144.42	Аналитический метод	0.10	-
32	629979.58	4441143.66	Аналитический метод	0.10	-
33	629979.55	4441143.47	Аналитический метод	0.10	-
34	629986.31	4441142.34	Аналитический метод	0.10	-
35	629986.06	4441141.07	Аналитический метод	0.10	-
36	629987.00	4441140.89	Аналитический метод	0.10	-
37	629986.55	4441138.95	Аналитический метод	0.10	-
38	629988.98	4441138.02	Аналитический метод	0.10	-
39	629988.27	4441133.43	Аналитический метод	0.10	-
40	629995.18	4441132.35	Аналитический метод	0.10	-
41	629996.46	4441140.50	Аналитический метод	0.10	-
42	630019.47	4441136.04	Аналитический метод	0.10	-
43	630019.20	4441134.70	Аналитический метод	0.10	-
44	630020.17	4441134.51	Аналитический метод	0.10	-
45	630018.51	4441126.91	Аналитический метод	0.10	-
46	630025.35	4441125.42	Аналитический метод	0.10	-

2. Сведения о характерных точках границ объекта					
Обозначение характерных точек границ	Координаты, м		Метод определения координат характерной точки	Средняя квадратическая погрешность положения характерной точки (Mt), м	Описание обозначения точки на местности (при наличии)
	X	Y			
1	2	3	4	5	6
47	630027.04	4441133.17	Аналитический метод	0.10	-
48	630028.18	4441132.95	Аналитический метод	0.10	-
49	630028.49	4441134.46	Аналитический метод	0.10	-
50	630044.80	4441131.89	Аналитический метод	0.10	-
51	630044.62	4441130.88	Аналитический метод	0.10	-
52	630053.63	4441129.30	Аналитический метод	0.10	-
53	630053.82	4441130.31	Аналитический метод	0.10	-
54	630067.10	4441127.75	Аналитический метод	0.10	-
55	630066.94	4441126.85	Аналитический метод	0.10	-
56	630052.78	4441128.57	Аналитический метод	0.10	-
57	630052.12	4441123.45	Аналитический метод	0.10	-
58	630055.61	4441123.01	Аналитический метод	0.10	-
59	630055.39	4441121.20	Аналитический метод	0.10	-
60	630059.72	4441120.68	Аналитический метод	0.10	-
61	630059.14	4441117.38	Аналитический метод	0.10	-
62	630060.33	4441117.17	Аналитический метод	0.10	-
63	630057.31	4441094.65	Аналитический метод	0.10	-
64	630060.35	4441093.93	Аналитический метод	0.10	-
65	630060.06	4441092.35	Аналитический метод	0.10	-
66	630061.30	4441092.13	Аналитический метод	0.10	-
67	630060.29	4441083.50	Аналитический метод	0.10	-
68	630055.33	4441084.08	Аналитический метод	0.10	-
69	630054.57	4441077.62	Аналитический метод	0.10	-
70	630058.05	4441077.21	Аналитический метод	0.10	-
71	630057.99	4441076.72	Аналитический метод	0.10	-

2. Сведения о характерных точках границ объекта					
Обозначение характерных точек границ	Координаты, м		Метод определения координат характерной точки	Средняя квадратическая погрешность положения характерной точки (Mt), м	Описание обозначения точки на местности (при наличии)
	X	Y			
1	2	3	4	5	6
72	630066.44	4441075.73	Аналитический метод	0.10	-
73	630068.21	4441090.92	Аналитический метод	0.10	-
74	630069.07	4441090.77	Аналитический метод	0.10	-
75	630070.78	4441100.02	Аналитический метод	0.10	-
76	630065.22	4441100.99	Аналитический метод	0.10	-
77	630067.23	4441115.96	Аналитический метод	0.10	-
78	630068.15	4441115.80	Аналитический метод	0.10	-
79	630068.44	4441117.35	Аналитический метод	0.10	-
80	630073.58	4441116.87	Аналитический метод	0.10	-
81	630074.02	4441119.37	Аналитический метод	0.10	-
82	630075.12	4441119.18	Аналитический метод	0.10	-
83	630075.34	4441120.41	Аналитический метод	0.10	-
84	630084.06	4441118.93	Аналитический метод	0.10	-
85	630084.05	4441118.39	Аналитический метод	0.10	-
86	630091.04	4441118.13	Аналитический метод	0.10	-
87	630091.28	4441124.56	Аналитический метод	0.10	-
88	630108.01	4441122.48	Аналитический метод	0.10	-
89	630107.88	4441121.51	Аналитический метод	0.10	-
90	630114.70	4441120.62	Аналитический метод	0.10	-
91	630113.82	4441116.65	Аналитический метод	0.10	-
92	630109.28	4441095.02	Аналитический метод	0.10	-
93	630107.58	4441087.07	Аналитический метод	0.10	-
94	630116.41	4441085.24	Аналитический метод	0.10	-
95	630116.73	4441086.78	Аналитический метод	0.10	-
96	630120.33	4441086.29	Аналитический метод	0.10	-

2. Сведения о характерных точках границ объекта					
Обозначение характерных точек границ	Координаты, м		Метод определения координат характерной точки	Средняя квадратическая погрешность положения характерной точки (Mt), м	Описание обозначения точки на местности (при наличии)
	X	Y			
1	2	3	4	5	6
97	630121.03	4441091.44	Аналитический метод	0.10	-
98	630115.90	4441092.50	Аналитический метод	0.10	-
99	630116.13	4441093.56	Аналитический метод	0.10	-
100	630120.66	4441115.17	Аналитический метод	0.10	-
101	630121.74	4441120.08	Аналитический метод	0.10	-
102	630133.65	4441117.86	Аналитический метод	0.10	-
103	630132.10	4441109.50	Аналитический метод	0.10	-
104	630138.98	4441108.22	Аналитический метод	0.10	-
105	630141.82	4441123.46	Аналитический метод	0.10	-
106	630119.74	4441127.57	Аналитический метод	0.10	-
107	630118.03	4441127.93	Аналитический метод	0.10	-
108	630118.25	4441129.65	Аналитический метод	0.10	-
109	630117.28	4441129.78	Аналитический метод	0.10	-
110	630118.74	4441141.52	Аналитический метод	0.10	-
111	630119.91	4441141.37	Аналитический метод	0.10	-
112	630120.12	4441142.99	Аналитический метод	0.10	-
113	630120.58	4441142.96	Аналитический метод	0.10	-
114	630120.45	4441142.00	Аналитический метод	0.10	-
115	630129.52	4441140.82	Аналитический метод	0.10	-
116	630129.71	4441142.20	Аналитический метод	0.10	-
117	630156.43	4441139.64	Аналитический метод	0.10	-
118	630156.29	4441138.56	Аналитический метод	0.10	-
119	630165.36	4441137.39	Аналитический метод	0.10	-
120	630165.55	4441138.77	Аналитический метод	0.10	-
121	630191.27	4441136.30	Аналитический метод	0.10	-

2. Сведения о характерных точках границ объекта					
Обозначение характерных точек границ	Координаты, м		Метод определения координат характерной точки	Средняя квадратическая погрешность положения характерной точки (Mt), м	Описание обозначения точки на местности (при наличии)
	X	Y			
1	2	3	4	5	6
122	630191.13	4441135.22	Аналитический метод	0.10	-
123	630200.20	4441134.05	Аналитический метод	0.10	-
124	630201.49	4441143.36	Аналитический метод	0.10	-
125	630200.70	4441143.46	Аналитический метод	0.10	-
126	630201.48	4441147.50	Аналитический метод	0.10	-
127	630194.61	4441148.83	Аналитический метод	0.10	-
128	630193.75	4441144.37	Аналитический метод	0.10	-
129	630192.34	4441144.56	Аналитический метод	0.10	-
130	630192.17	4441143.25	Аналитический метод	0.10	-
131	630166.52	4441145.71	Аналитический метод	0.10	-
132	630166.65	4441146.70	Аналитический метод	0.10	-
133	630159.23	4441147.67	Аналитический метод	0.10	-
134	630158.88	4441147.74	Аналитический метод	0.10	-
135	630158.88	4441147.72	Аналитический метод	0.10	-
136	630157.50	4441147.90	Аналитический метод	0.10	-
137	630157.33	4441146.59	Аналитический метод	0.10	-
138	630130.68	4441149.14	Аналитический метод	0.10	-
139	630130.82	4441150.13	Аналитический метод	0.10	-
140	630130.16	4441150.22	Аналитический метод	0.10	-
141	630130.37	4441151.21	Аналитический метод	0.10	-
142	630123.54	4441152.72	Аналитический метод	0.10	-
143	630123.19	4441151.14	Аналитический метод	0.10	-
144	630121.67	4441151.34	Аналитический метод	0.10	-
145	630121.48	4441149.91	Аналитический метод	0.10	-
146	630121.02	4441149.95	Аналитический метод	0.10	-

2. Сведения о характерных точках границ объекта					
Обозначение характерных точек границ	Координаты, м		Метод определения координат характерной точки	Средняя квадратическая погрешность положения характерной точки (Mt), м	Описание обозначения точки на местности (при наличии)
	X	Y			
1	2	3	4	5	6
147	630121.12	4441150.71	Аналитический метод	0.10	-
148	630112.05	4441151.89	Аналитический метод	0.10	-
149	630110.84	4441142.55	Аналитический метод	0.10	-
150	630111.80	4441142.43	Аналитический метод	0.10	-
151	630110.34	4441130.69	Аналитический метод	0.10	-
152	630109.10	4441130.85	Аналитический метод	0.10	-
153	630108.91	4441129.43	Аналитический метод	0.10	-
154	630084.96	4441132.39	Аналитический метод	0.10	-
155	630084.81	4441134.16	Аналитический метод	0.10	-
156	630075.53	4441134.91	Аналитический метод	0.10	-
157	630075.48	4441134.50	Аналитический метод	0.10	-
158	630068.50	4441135.73	Аналитический метод	0.10	-
159	630068.31	4441134.64	Аналитический метод	0.10	-
160	630055.09	4441137.20	Аналитический метод	0.10	-
161	630055.34	4441138.55	Аналитический метод	0.10	-
162	630053.95	4441138.80	Аналитический метод	0.10	-
163	630055.83	4441156.44	Аналитический метод	0.10	-
164	630056.84	4441156.28	Аналитический метод	0.10	-
165	630057.12	4441158.00	Аналитический метод	0.10	-
166	630064.33	4441157.34	Аналитический метод	0.10	-
167	630064.94	4441161.98	Аналитический метод	0.10	-
168	630061.42	4441162.44	Аналитический метод	0.10	-
169	630061.61	4441164.62	Аналитический метод	0.10	-
170	630058.23	4441164.93	Аналитический метод	0.10	-
171	630058.33	4441165.55	Аналитический метод	0.10	-

2. Сведения о характерных точках границ объекта					
Обозначение характерных точек границ	Координаты, м		Метод определения координат характерной точки	Средняя квадратическая погрешность положения характерной точки (Mt), м	Описание обозначения точки на местности (при наличии)
	X	Y			
1	2	3	4	5	6
172	630049.30	4441167.00	Аналитический метод	0.10	-
173	630049.14	4441166.03	Аналитический метод	0.10	-
174	630026.42	4441169.63	Аналитический метод	0.10	-
175	630026.04	4441167.16	Аналитический метод	0.10	-
176	630022.58	4441167.73	Аналитический метод	0.10	-
177	630021.84	4441163.27	Аналитический метод	0.10	-
178	630048.03	4441159.12	Аналитический метод	0.10	-
179	630047.81	4441157.73	Аналитический метод	0.10	-
180	630048.91	4441157.55	Аналитический метод	0.10	-
181	630047.04	4441140.02	Аналитический метод	0.10	-
182	630046.25	4441140.16	Аналитический метод	0.10	-
183	630046.01	4441138.79	Аналитический метод	0.10	-
184	630029.91	4441141.32	Аналитический метод	0.10	-
185	630030.08	4441142.15	Аналитический метод	0.10	-
186	630021.03	4441143.93	Аналитический метод	0.10	-
187	630020.83	4441142.91	Аналитический метод	0.10	-
188	629996.74	4441147.58	Аналитический метод	0.10	-
189	629996.94	4441148.53	Аналитический метод	0.10	-
190	629995.85	4441148.74	Аналитический метод	0.10	-
191	629998.18	4441160.37	Аналитический метод	0.10	-
192	629999.27	4441160.16	Аналитический метод	0.10	-
193	629999.54	4441161.55	Аналитический метод	0.10	-
194	630000.47	4441161.37	Аналитический метод	0.10	-
195	630002.59	4441172.68	Аналитический метод	0.10	-
196	629995.71	4441173.97	Аналитический метод	0.10	-

2. Сведения о характерных точках границ объекта					
Обозначение характерных точек границ	Координаты, м		Метод определения координат характерной точки	Средняя квадратическая погрешность положения характерной точки (Mt), м	Описание обозначения точки на местности (при наличии)
	X	Y			
1	2	3	4	5	6
197	629995.07	4441170.57	Аналитический метод	0.10	-
198	629992.12	4441171.14	Аналитический метод	0.10	-
199	629991.94	4441170.21	Аналитический метод	0.10	-
200	629969.38	4441175.00	Аналитический метод	0.10	-
201	629969.55	4441178.25	Аналитический метод	0.10	-
202	629962.55	4441178.61	Аналитический метод	0.10	-
203	629962.08	4441169.40	Аналитический метод	0.10	-
204	629990.57	4441163.34	Аналитический метод	0.10	-
205	629990.29	4441161.91	Аналитический метод	0.10	-
206	629991.31	4441161.71	Аналитический метод	0.10	-
207	629988.99	4441150.09	Аналитический метод	0.10	-
208	629987.88	4441150.30	Аналитический метод	0.10	-
209	629987.67	4441149.21	Аналитический метод	0.10	-
210	629987.30	4441149.27	Аналитический метод	0.10	-
211	629987.59	4441151.75	Аналитический метод	0.10	-
212	629977.65	4441153.08	Аналитический метод	0.10	-
213	629977.29	4441151.13	Аналитический метод	0.10	-
214	629975.79	4441151.38	Аналитический метод	0.10	-
215	629975.95	4441152.75	Аналитический метод	0.10	-
216	629966.79	4441153.78	Аналитический метод	0.10	-
217	629966.69	4441152.85	Аналитический метод	0.10	-
218	629959.08	4441154.07	Аналитический метод	0.10	-
219	629959.19	4441156.02	Аналитический метод	0.10	-
220	629950.21	4441157.27	Аналитический метод	0.10	-
221	629949.97	4441155.79	Аналитический метод	0.10	-

2. Сведения о характерных точках границ объекта					
Обозначение характерных точек границ	Координаты, м		Метод определения координат характерной точки	Средняя квадратическая погрешность положения характерной точки (Mt), м	Описание обозначения точки на местности (при наличии)
	X	Y			
1	2	3	4	5	6
222	629941.97	4441156.82	Аналитический метод	0.10	-
223	629942.10	4441157.95	Аналитический метод	0.10	-
224	629932.95	4441158.98	Аналитический метод	0.10	-
225	629932.85	4441158.08	Аналитический метод	0.10	-
226	629904.63	4441162.15	Аналитический метод	0.10	-
227	629904.78	4441163.45	Аналитический метод	0.10	-
228	629903.33	4441163.61	Аналитический метод	0.10	-
229	629903.87	4441173.21	Аналитический метод	0.10	-
230	629904.83	4441173.16	Аналитический метод	0.10	-
231	629904.91	4441174.38	Аналитический метод	0.10	-
232	629929.02	4441171.26	Аналитический метод	0.10	-
233	629930.61	4441184.70	Аналитический метод	0.10	-
234	629923.66	4441185.53	Аналитический метод	0.10	-
235	629922.90	4441179.11	Аналитический метод	0.10	-
236	629905.34	4441181.38	Аналитический метод	0.10	-
237	629905.41	4441182.53	Аналитический метод	0.10	-
238	629896.21	4441183.07	Аналитический метод	0.10	-
239	629896.16	4441182.20	Аналитический метод	0.10	-
240	629895.69	4441182.22	Аналитический метод	0.10	-
241	629895.33	4441175.23	Аналитический метод	0.10	-
242	629895.77	4441175.21	Аналитический метод	0.10	-
243	629895.68	4441173.67	Аналитический метод	0.10	-
244	629896.88	4441173.60	Аналитический метод	0.10	-
245	629896.36	4441164.40	Аналитический метод	0.10	-
246	629895.62	4441164.48	Аналитический метод	0.10	-

2. Сведения о характерных точках границ объекта					
Обозначение характерных точек границ	Координаты, м		Метод определения координат характерной точки	Средняя квадратическая погрешность положения характерной точки (Mt), м	Описание обозначения точки на местности (при наличии)
	X	Y			
1	2	3	4	5	6
247	629894.57	4441155.13	Аналитический метод	0.10	-
248	629895.06	4441155.08	Аналитический метод	0.10	-
249	629892.87	4441145.05	Аналитический метод	0.10	-
250	629890.87	4441145.19	Аналитический метод	0.10	-
11	629890.39	4441138.20	Аналитический метод	0.10	-
251	629844.72	4441003.03	Аналитический метод	0.10	-
252	629845.88	4441002.90	Аналитический метод	0.10	-
253	629845.59	4440997.20	Аналитический метод	0.10	-
254	629904.65	4440987.35	Аналитический метод	0.10	-
255	629904.52	4440986.23	Аналитический метод	0.10	-
256	629912.85	4440985.31	Аналитический метод	0.10	-
257	629912.95	4440986.25	Аналитический метод	0.10	-
258	629950.15	4440982.51	Аналитический метод	0.10	-
259	629950.10	4440981.31	Аналитический метод	0.10	-
260	629958.61	4440981.08	Аналитический метод	0.10	-
261	629958.61	4440981.91	Аналитический метод	0.10	-
262	629995.04	4440980.35	Аналитический метод	0.10	-
263	630003.70	4440981.12	Аналитический метод	0.10	-
264	630003.80	4440980.23	Аналитический метод	0.10	-
265	630012.06	4440981.13	Аналитический метод	0.10	-
266	630012.00	4440981.83	Аналитический метод	0.10	-
267	630016.48	4440982.22	Аналитический метод	0.10	-
268	630053.38	4440997.16	Аналитический метод	0.10	-
269	630053.55	4440996.67	Аналитический метод	0.10	-
270	630061.48	4440999.52	Аналитический метод	0.10	-

2. Сведения о характерных точках границ объекта					
Обозначение характерных точек границ	Координаты, м		Метод определения координат характерной точки	Средняя квадратическая погрешность положения характерной точки (Mt), м	Описание обозначения точки на местности (при наличии)
	X	Y			
1	2	3	4	5	6
271	630061.24	4441000.20	Аналитический метод	0.10	-
272	630083.14	4441008.30	Аналитический метод	0.10	-
273	630083.05	4441008.55	Аналитический метод	0.10	-
274	630109.08	4441017.90	Аналитический метод	0.10	-
275	630109.34	4441017.14	Аналитический метод	0.10	-
276	630117.23	4441019.96	Аналитический метод	0.10	-
277	630116.88	4441020.99	Аналитический метод	0.10	-
278	630149.97	4441035.49	Аналитический метод	0.10	-
279	630164.58	4441040.39	Аналитический метод	0.10	-
280	630196.51	4441045.98	Аналитический метод	0.10	-
281	630196.65	4441045.19	Аналитический метод	0.10	-
282	630197.35	4441045.32	Аналитический метод	0.10	-
283	630200.37	4441030.73	Аналитический метод	0.10	-
284	630214.63	4441031.36	Аналитический метод	0.10	-
285	630214.73	4441029.72	Аналитический метод	0.10	-
286	630223.87	4441030.28	Аналитический метод	0.10	-
287	630223.79	4441031.88	Аналитический метод	0.10	-
288	630244.07	4441033.29	Аналитический метод	0.10	-
289	630244.06	4441032.08	Аналитический метод	0.10	-
290	630248.55	4441032.04	Аналитический метод	0.10	-
291	630248.25	4441025.44	Аналитический метод	0.10	-
292	630275.34	4441020.78	Аналитический метод	0.10	-
293	630274.08	4441013.43	Аналитический метод	0.10	-
294	630295.06	4441009.03	Аналитический метод	0.10	-
295	630294.75	4441006.86	Аналитический метод	0.10	-

2. Сведения о характерных точках границ объекта					
Обозначение характерных точек границ	Координаты, м		Метод определения координат характерной точки	Средняя квадратическая погрешность положения характерной точки (Mt), м	Описание обозначения точки на местности (при наличии)
	X	Y			
1	2	3	4	5	6
296	630305.60	4441004.84	Аналитический метод	0.10	-
297	630306.12	4441007.14	Аналитический метод	0.10	-
298	630356.99	4440998.52	Аналитический метод	0.10	-
299	630355.06	4440989.01	Аналитический метод	0.10	-
300	630392.31	4440983.07	Аналитический метод	0.10	-
301	630392.04	4440981.04	Аналитический метод	0.10	-
302	630402.59	4440979.33	Аналитический метод	0.10	-
303	630402.98	4440981.16	Аналитический метод	0.10	-
304	630434.58	4440975.62	Аналитический метод	0.10	-
305	630431.26	4440954.19	Аналитический метод	0.10	-
306	630438.18	4440953.12	Аналитический метод	0.10	-
307	630442.02	4440977.90	Аналитический метод	0.10	-
308	630444.51	4440991.87	Аналитический метод	0.10	-
309	630487.18	4440985.33	Аналитический метод	0.10	-
310	630486.96	4440983.41	Аналитический метод	0.10	-
311	630495.87	4440982.05	Аналитический метод	0.10	-
312	630496.12	4440983.74	Аналитический метод	0.10	-
313	630515.10	4440980.66	Аналитический метод	0.10	-
314	630515.28	4440979.11	Аналитический метод	0.10	-
315	630518.76	4440979.52	Аналитический метод	0.10	-
316	630518.13	4440976.07	Аналитический метод	0.10	-
317	630586.65	4440963.68	Аналитический метод	0.10	-
318	630588.28	4440972.68	Аналитический метод	0.10	-
319	630590.61	4440972.29	Аналитический метод	0.10	-
320	630591.76	4440979.19	Аналитический метод	0.10	-

2. Сведения о характерных точках границ объекта					
Обозначение характерных точек границ	Координаты, м		Метод определения координат характерной точки	Средняя квадратическая погрешность положения характерной точки (Mt), м	Описание обозначения точки на местности (при наличии)
	X	Y			
1	2	3	4	5	6
321	630582.62	4440980.72	Аналитический метод	0.10	-
322	630581.00	4440971.81	Аналитический метод	0.10	-
323	630521.93	4440982.50	Аналитический метод	0.10	-
324	630521.44	4440986.73	Аналитический метод	0.10	-
325	630494.87	4440991.03	Аналитический метод	0.10	-
326	630494.89	4440991.23	Аналитический метод	0.10	-
327	630438.82	4440999.83	Аналитический метод	0.10	-
328	630435.73	4440982.52	Аналитический метод	0.10	-
329	630400.12	4440988.77	Аналитический метод	0.10	-
330	630400.14	4440988.92	Аналитический метод	0.10	-
331	630363.38	4440994.77	Аналитический метод	0.10	-
332	630365.29	4441004.21	Аналитический метод	0.10	-
333	630300.75	4441015.15	Аналитический метод	0.10	-
334	630300.72	4441014.99	Аналитический метод	0.10	-
335	630282.12	4441018.89	Аналитический метод	0.10	-
336	630283.43	4441026.49	Аналитический метод	0.10	-
337	630255.53	4441031.29	Аналитический метод	0.10	-
338	630255.90	4441039.40	Аналитический метод	0.10	-
339	630253.35	4441039.82	Аналитический метод	0.10	-
340	630253.36	4441041.39	Аналитический метод	0.10	-
341	630244.14	4441041.47	Аналитический метод	0.10	-
342	630244.13	4441040.31	Аналитический метод	0.10	-
343	630223.42	4441038.87	Аналитический метод	0.10	-
344	630223.38	4441039.67	Аналитический метод	0.10	-
345	630214.18	4441039.09	Аналитический метод	0.10	-

2. Сведения о характерных точках границ объекта					
Обозначение характерных точек границ	Координаты, м		Метод определения координат характерной точки	Средняя квадратическая погрешность положения характерной точки (Mt), м	Описание обозначения точки на местности (при наличии)
	X	Y			
1	2	3	4	5	6
346	630214.22	4441038.35	Аналитический метод	0.10	-
347	630206.01	4441037.99	Аналитический метод	0.10	-
348	630204.24	4441046.56	Аналитический метод	0.10	-
349	630205.66	4441046.81	Аналитический метод	0.10	-
350	630205.53	4441047.56	Аналитический метод	0.10	-
351	630264.03	4441057.79	Аналитический метод	0.10	-
352	630268.98	4441063.55	Аналитический метод	0.10	-
353	630281.31	4441063.82	Аналитический метод	0.10	-
354	630288.04	4441103.22	Аналитический метод	0.10	-
355	630290.81	4441119.04	Аналитический метод	0.10	-
356	630291.70	4441124.11	Аналитический метод	0.10	-
357	630304.10	4441121.94	Аналитический метод	0.10	-
358	630304.03	4441121.70	Аналитический метод	0.10	-
359	630312.93	4441119.46	Аналитический метод	0.10	-
360	630313.17	4441120.38	Аналитический метод	0.10	-
361	630324.62	4441118.44	Аналитический метод	0.10	-
362	630325.78	4441125.34	Аналитический метод	0.10	-
363	630314.93	4441127.18	Аналитический метод	0.10	-
364	630315.28	4441128.57	Аналитический метод	0.10	-
365	630306.35	4441130.78	Аналитический метод	0.10	-
366	630305.83	4441128.74	Аналитический метод	0.10	-
367	630286.01	4441132.21	Аналитический метод	0.10	-
368	630283.92	4441120.25	Аналитический метод	0.10	-
369	630281.15	4441104.41	Аналитический метод	0.10	-
370	630275.38	4441070.69	Аналитический метод	0.10	-


2. Сведения о характерных точках границ объекта					
Обозначение характерных точек границ	Координаты, м		Метод определения координат характерной точки	Средняя квадратическая погрешность положения характерной точки (Mt), м	Описание обозначения точки на местности (при наличии)
	X	Y			
1	2	3	4	5	6
371	630265.71	4441070.48	Аналитический метод	0.10	-
372	630260.35	4441064.25	Аналитический метод	0.10	-
373	630204.34	4441054.45	Аналитический метод	0.10	-
374	630204.06	4441056.08	Аналитический метод	0.10	-
375	630194.99	4441054.43	Аналитический метод	0.10	-
376	630195.27	4441052.87	Аналитический метод	0.10	-
377	630162.85	4441047.19	Аналитический метод	0.10	-
378	630150.33	4441042.99	Аналитический метод	0.10	-
379	630149.38	4441044.87	Аналитический метод	0.10	-
380	630140.84	4441040.73	Аналитический метод	0.10	-
381	630141.45	4441039.40	Аналитический метод	0.10	-
382	630114.70	4441027.68	Аналитический метод	0.10	-
383	630112.07	4441047.70	Аналитический метод	0.10	-
384	630069.67	4441056.41	Аналитический метод	0.10	-
385	630070.51	4441061.36	Аналитический метод	0.10	-
386	630063.61	4441062.53	Аналитический метод	0.10	-
387	630061.63	4441050.92	Аналитический метод	0.10	-
388	630105.77	4441041.84	Аналитический метод	0.10	-
389	630107.89	4441025.72	Аналитический метод	0.10	-
390	630106.53	4441025.23	Аналитический метод	0.10	-
391	630106.78	4441024.51	Аналитический метод	0.10	-
392	630083.98	4441016.32	Аналитический метод	0.10	-
393	630083.06	4441018.71	Аналитический метод	0.10	-
394	630073.40	4441014.98	Аналитический метод	0.10	-
395	630074.27	4441012.49	Аналитический метод	0.10	-

2. Сведения о характерных точках границ объекта					
Обозначение характерных точек границ	Координаты, м		Метод определения координат характерной точки	Средняя квадратическая погрешность положения характерной точки (Mt), м	Описание обозначения точки на местности (при наличии)
	X	Y			
1	2	3	4	5	6
396	630058.90	4441006.80	Аналитический метод	0.10	-
397	630058.62	4441007.61	Аналитический метод	0.10	-
398	630050.77	4441004.78	Аналитический метод	0.10	-
399	630051.11	4441003.79	Аналитический метод	0.10	-
400	630014.83	4440989.10	Аналитический метод	0.10	-
401	630011.36	4440988.81	Аналитический метод	0.10	-
402	630011.28	4440989.66	Аналитический метод	0.10	-
403	630002.86	4440988.75	Аналитический метод	0.10	-
404	630002.93	4440988.07	Аналитический метод	0.10	-
405	629994.88	4440987.37	Аналитический метод	0.10	-
406	629958.61	4440988.92	Аналитический метод	0.10	-
407	629958.61	4440989.62	Аналитический метод	0.10	-
408	629950.49	4440989.89	Аналитический метод	0.10	-
409	629950.47	4440989.52	Аналитический метод	0.10	-
410	629913.71	4440993.21	Аналитический метод	0.10	-
411	629913.78	4440993.83	Аналитический метод	0.10	-
412	629905.48	4440994.77	Аналитический метод	0.10	-
413	629905.43	4440994.31	Аналитический метод	0.10	-
414	629853.15	4441003.03	Аналитический метод	0.10	-
415	629853.98	4441010.63	Аналитический метод	0.10	-
416	629853.41	4441010.69	Аналитический метод	0.10	-
417	629854.73	4441027.01	Аналитический метод	0.10	-
418	629865.46	4441042.27	Аналитический метод	0.10	-
419	629866.72	4441042.13	Аналитический метод	0.10	-
420	629867.65	4441050.66	Аналитический метод	0.10	-

2. Сведения о характерных точках границ объекта					
Обозначение характерных точек границ	Координаты, м		Метод определения координат характерной точки	Средняя квадратическая погрешность положения характерной точки (Mt), м	Описание обозначения точки на местности (при наличии)
	X	Y			
1	2	3	4	5	6
421	629867.11	4441050.72	Аналитический метод	0.10	-
422	629868.95	4441069.88	Аналитический метод	0.10	-
423	629873.94	4441119.21	Аналитический метод	0.10	-
424	629870.44	4441119.57	Аналитический метод	0.10	-
425	629870.53	4441120.37	Аналитический метод	0.10	-
426	629862.23	4441121.31	Аналитический метод	0.10	-
427	629861.27	4441112.77	Аналитический метод	0.10	-
428	629866.19	4441112.23	Аналитический метод	0.10	-
429	629861.98	4441070.57	Аналитический метод	0.10	-
430	629860.15	4441051.50	Аналитический метод	0.10	-
431	629859.35	4441051.59	Аналитический метод	0.10	-
432	629858.57	4441044.64	Аналитический метод	0.10	-
433	629847.91	4441029.47	Аналитический метод	0.10	-
434	629846.46	4441011.48	Аналитический метод	0.10	-
435	629845.69	4441011.56	Аналитический метод	0.10	-
251	629844.72	4441003.03	Аналитический метод	0.10	-
3. Сведения о характерных точках части (частей) границы объекта					
Обозначение характерных точек части границы	Координаты, м		Метод определения координат характерной точки	Средняя квадратическая погрешность положения характерной точки (Mt), м	Описание обозначения точки на местности (при наличии)
	X	Y			
1	2	3	4	5	6
-	-	-	-	-	-

Раздел 3							
Сведения о местоположении измененных (уточненных) границ объекта							
1. Система координат -							
2. Сведения о характерных точках границ объекта							
Обозначение характерных точек границ	Существующие координаты, м		Измененные (уточненные) координаты, м		Метод определения координат характерной точки	Средняя квадратическая погрешность положения характерной точки (Mt), м	Описание обозначения точки на местности (при наличии)
	X	Y	X	Y			
1	2	3	4	5	6	7	8
-	-	-	-	-	-	-	
3. Сведения о характерных точках части (частей) границы объекта							
Обозначение характерных точек части границы	Существующие координаты, м		Измененные (уточненные) координаты, м		Метод определения координат характерной точки	Средняя квадратическая погрешность положения характерной точки (Mt), м	Описание обозначения точки на местности (при наличии)
	X	Y	X	Y			
1	2	3	4	5	6	7	8
-	-	-	-	-	-	-	

Раздел 4
План границ объекта

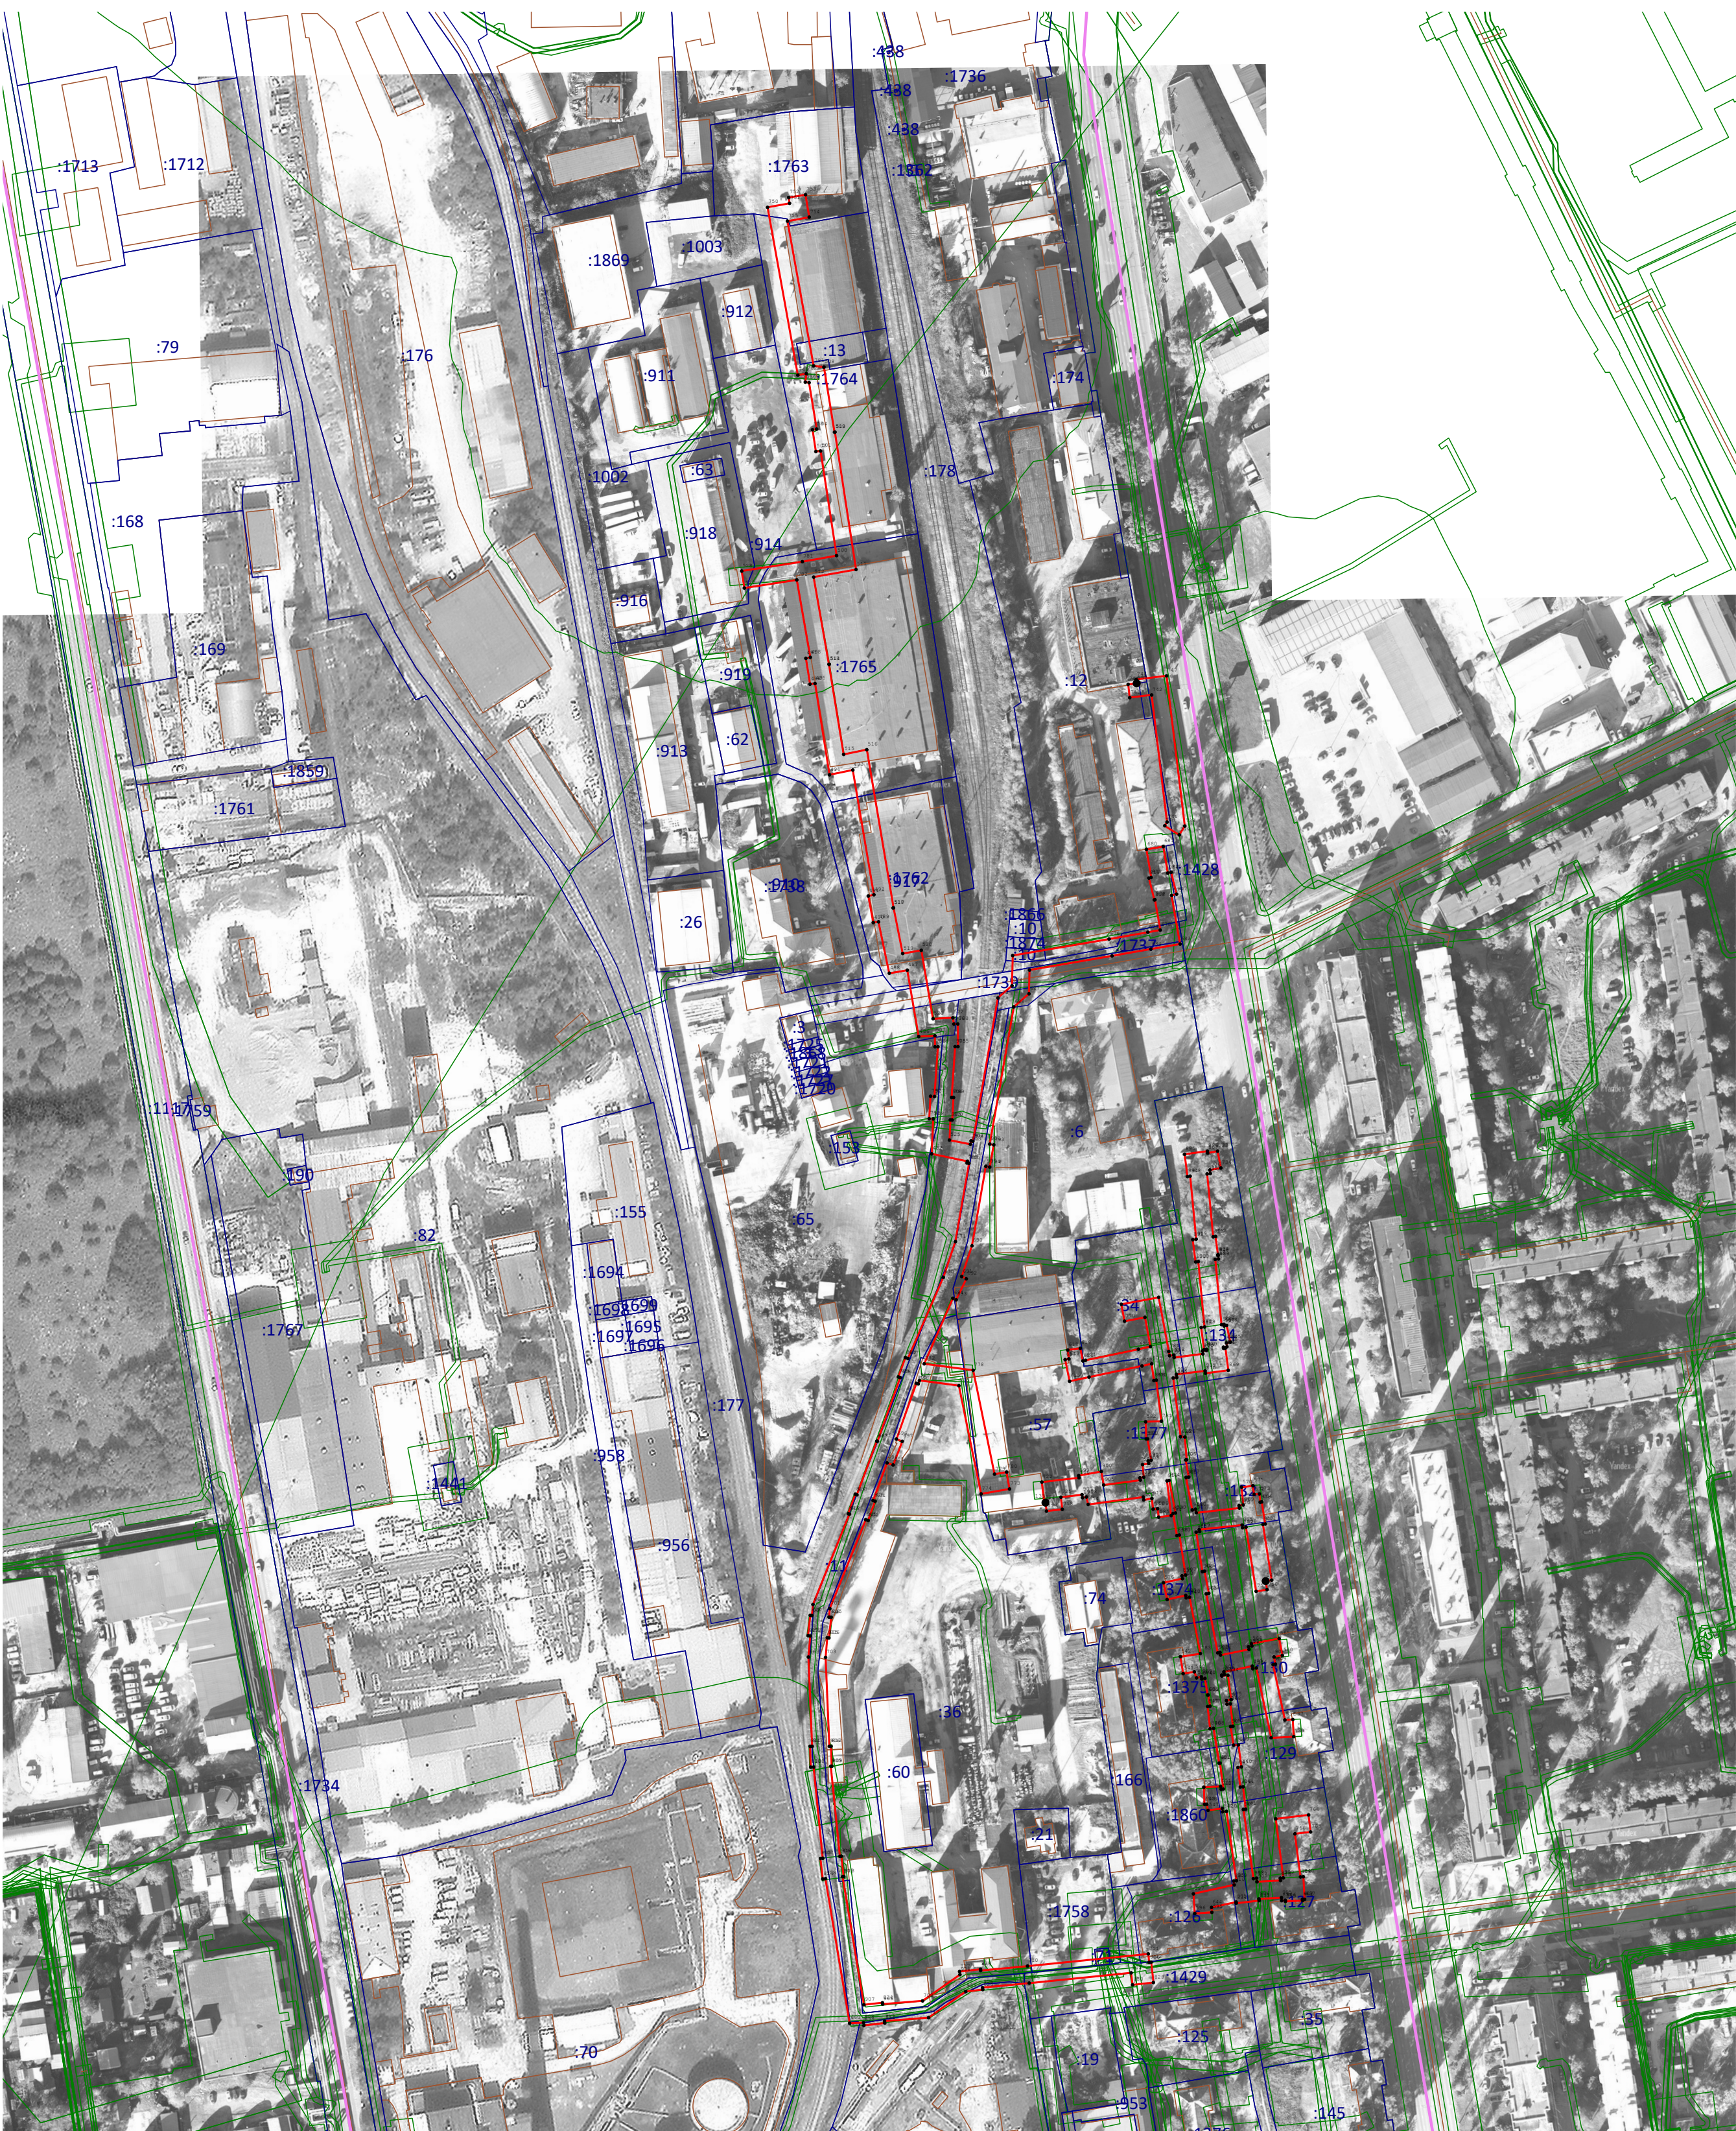

Масштаб 1:2 000

Используемые условные знаки и обозначения:

- Проектные границы публичного сервитута
- Обозначение характерной точки границы, сведения о которой позволяют однозначно определить ее положение на местности
- Существующая часть границы земельного участка, имеющиеся в ЕГРН сведения о которой достаточны для определения ее местоположения
- Контур здания, сооружения, объекта незавершенного строительства (контур части здания, сооружения), имеющиеся в ЕГРН сведения о которой достаточны для определения ее местоположения
- Граница кадастрового квартала
- Граница зон с особыми условиями использования территорий

Подпись _____ Дата « 03 » 06 2006 г.

Место для оттиска печати (при наличии) лица, составившего описание местоположения границ объекта