










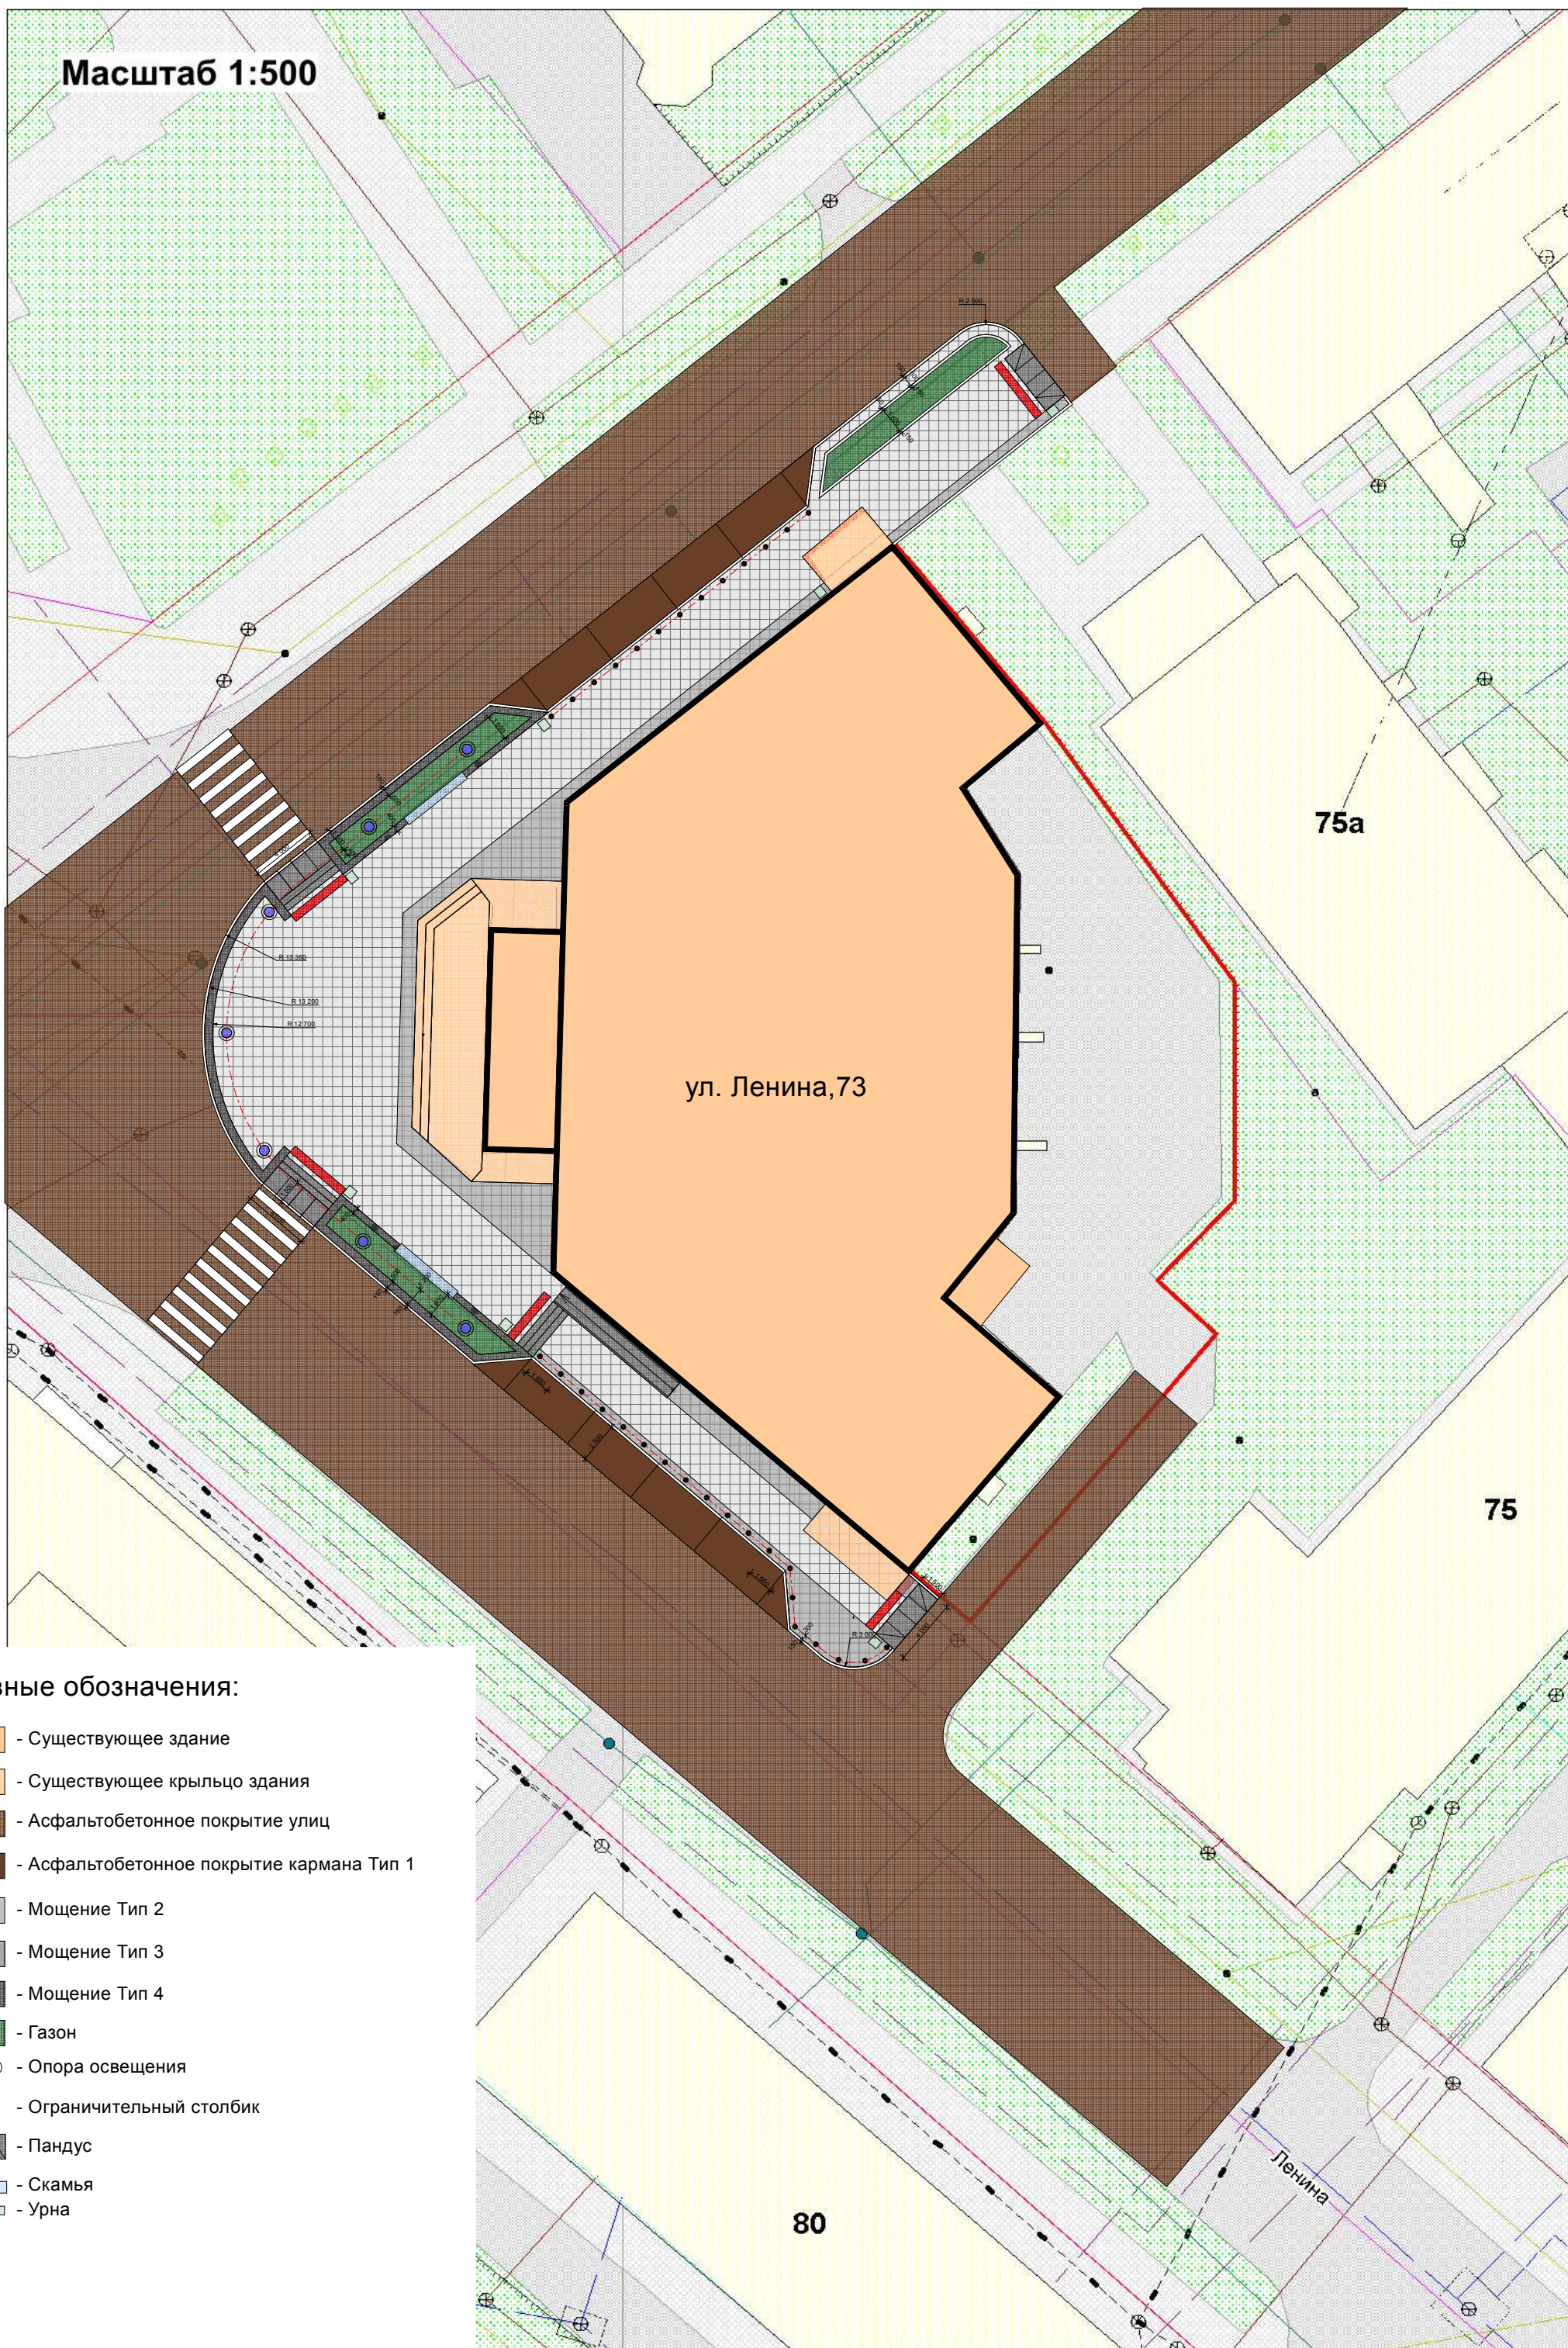




Масштаб 1:500



Условные обозначения:

-  - Существующее здание
-  - Существующее крыльцо здания
-  - Асфальтобетонное покрытие улиц
-  - Асфальтобетонное покрытие кармана Тип 1
-  - Мощение Тип 2
-  - Мощение Тип 3
-  - Мощение Тип 4
-  - Газон
-  - Опора освещения
-  - Ограничительный столбик
-  - Пандус
-  - Скамья
-  - Урна