

*Проектное бюро
ООО "4-8"*

*г.Сыктывкар, ул. Станционная, 130
тел. 8(8212)577472*

*НЕКОММЕРЧЕСКОЕ ПАРТНЕРСТВО
"МЕЖРЕГИОНАЛЬНАЯ АССОЦИАЦИЯ ПО ПРОЕКТИРОВАНИЮ
И НЕГОСУДАРСТВЕННОЙ ЭКСПЕРТИЗЕ"
СВИДЕТЕЛЬСТВО ОТ 17 ОКТЯБРЯ 2013 ГОДА № П- 175 -1121022554-01*

*Разработка проектно-сметной документации по благоустройству парка им. Мичурина,
г.Сыктывкар*

*Раздел 8
Проект организации работ по демонтажу объектов капитального строительства
РАБОЧИЙ ПРОЕКТ*

*Проектное бюро
ООО "4-8"*

*г.Сыктывкар, ул. Станционная, 130
тел. 8(8212)577472*

*НЕКОММЕРЧЕСКОЕ ПАРТНЕРСТВО
"МЕЖРЕГИОНАЛЬНАЯ АССОЦИАЦИЯ ПО ПРОЕКТИРОВАНИЮ
И НЕГОСУДАРСТВЕННОЙ ЭКСПЕРТИЗЕ"
СВИДЕТЕЛЬСТВО ОТ 17 ОКТЯБРЯ 2013 ГОДА № П- 175 -1121022554-01*

*Разработка проектно-сметной документации по благоустройству парка им. Мичурина,
г.Сыктывкар*

Раздел 8

*Проект организации работ по демонтажу объектов капитального строительства
РАБОЧИЙ ПРОЕКТ*

Заказ: № 2604-17-ПОР

Заказчик: Управление ЖКХ МО ГО "Сыктывкар"

Директор ООО "4 - 8" _____ Кияшко С.А.


*г.Сыктывкар
2016 год*

условные обозначения

- граница земельного участка
- границы подсчета демонтажных работ
- Разборка деформированных асфальтовых дорожек 10 см
- X-X Демонтаж бортового камня БР 100,30,15 ГОСТ 6665-91, п. 6

демонтажная ведомость

Наименование	Ед. изм.	Площадь, м ²	Объем, м ³	Примечание
Вывоз мусора	т	4 м ²	2 м ³	
Разборка деформированных асфальтовых дорожек 10 см		5038 м ²	503,8 м ³	
Демонтаж бортового камня БР 100,30,15 ГОСТ 6665-91, п. 6 залужен на 20 см		966,2 м ²	193,3 м ³	

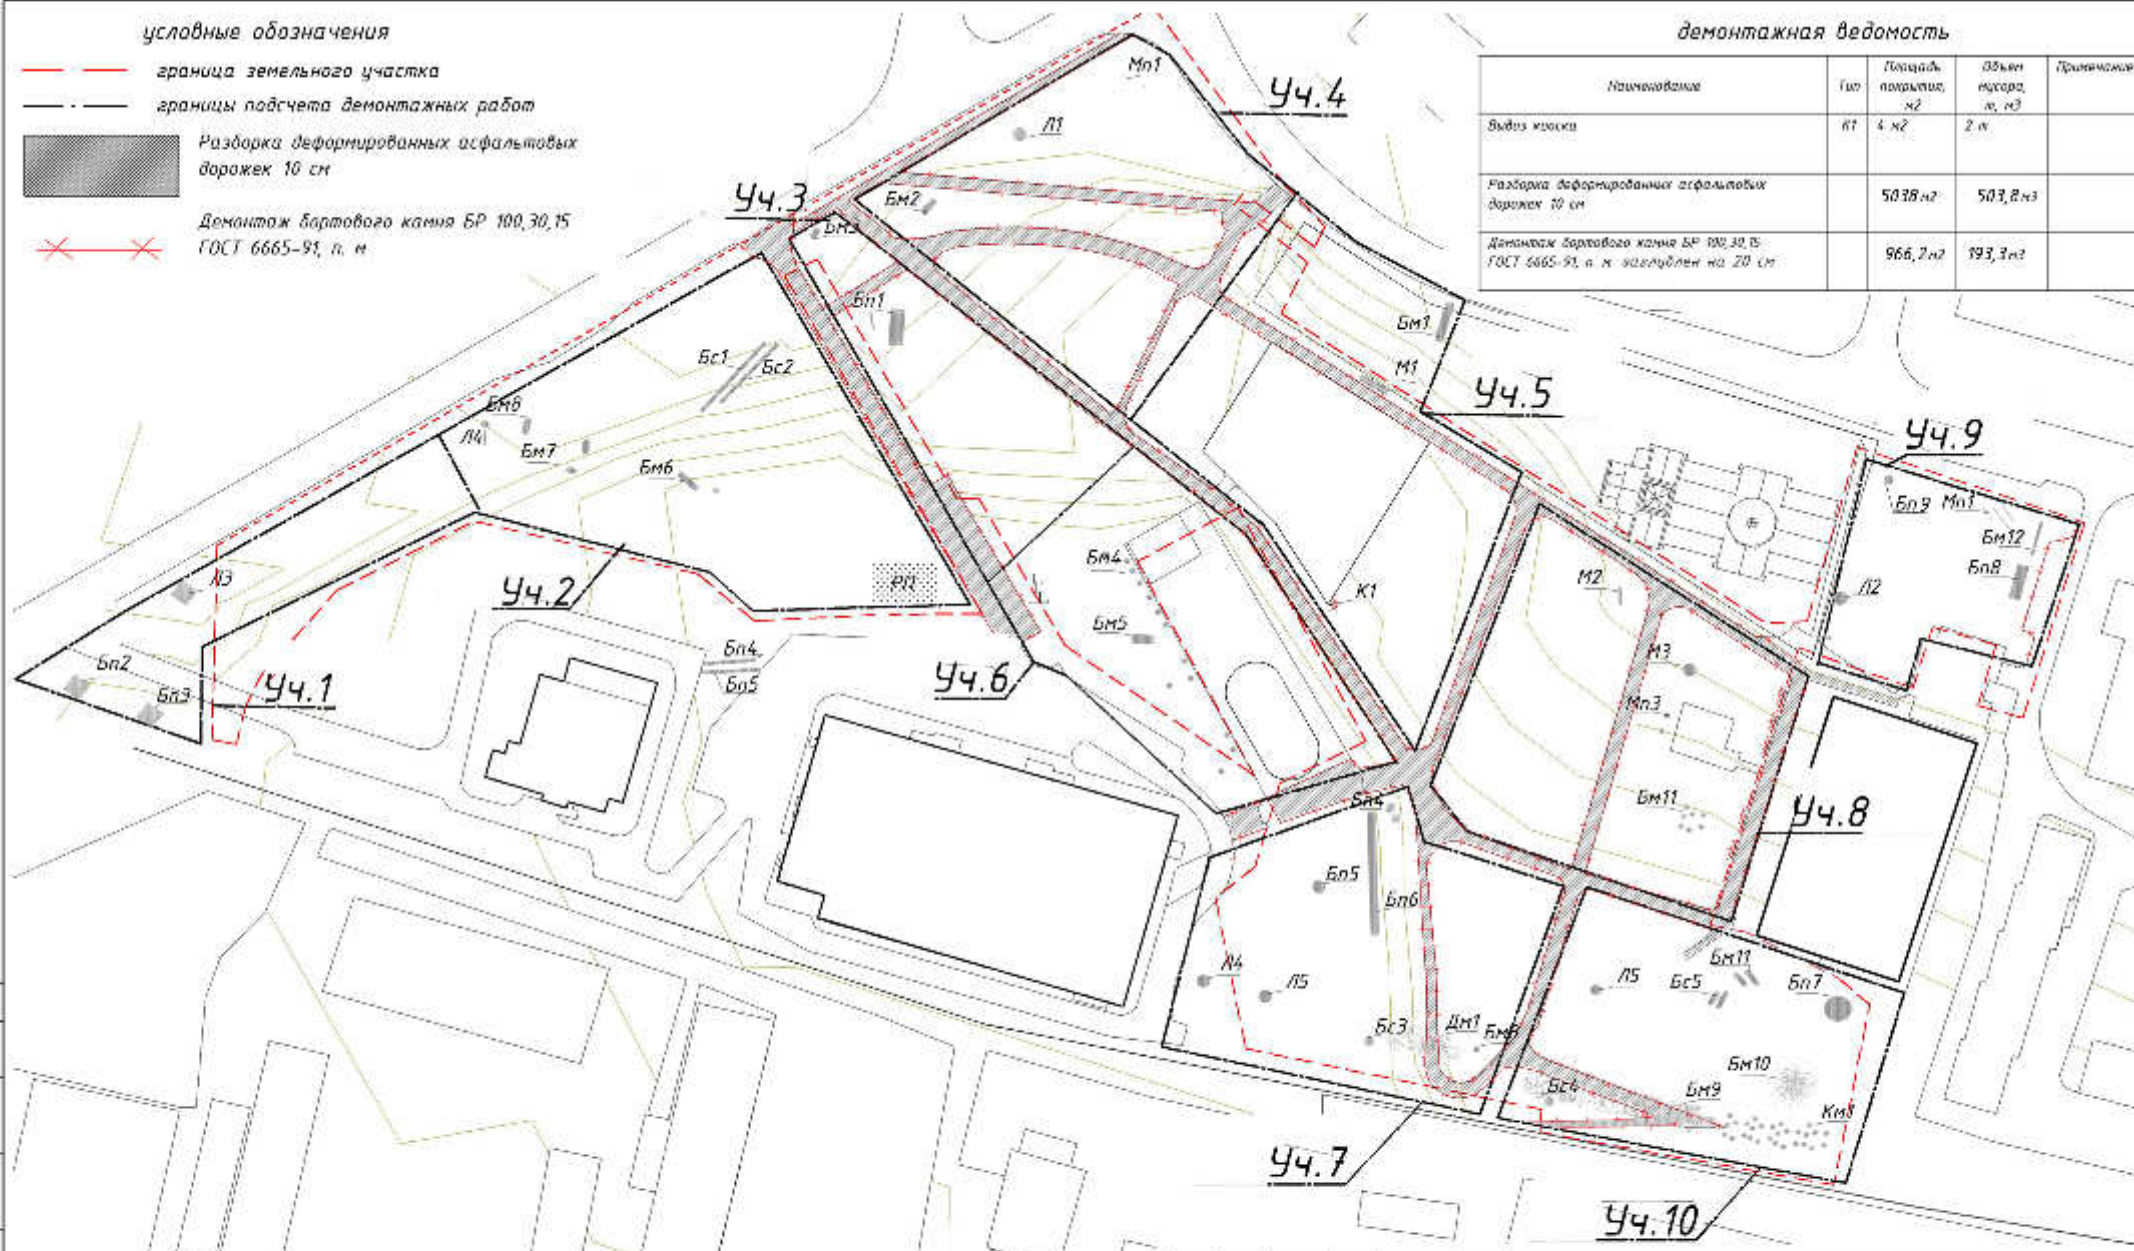




2604-17-ПРО					
Республика Коми, г. Сыктывкар					
Изм.	Кол. дт.	Лист	№ док.	Подпись	Дата
Архитектор		1	Таблица 1А		
Проверил			Кивина С.А.		
Разработка проектно-сметной документации по благоустройству парка им. Мичурина				Сводка	Листы
				Р	4 / 10
План демонтажа Демонтажная ведомость				000 "4-8"	

демонтажная ведомость

Тип	Фото	Наименование	Площадь, кв. м	Объем мусора, куб. м	Примечание
Бп		Перенос спорт. площадки 6*15 м Спортивные снаряды погружены в землю на 20-30 см.	90 кв. м	До 1 м	Для погружки на автомобиль-самосвал экскаватором с каблом вместимостью 0,4 куб. м
Бм 3, 5-8		Очистка территории от мусора. Некоторые элементы погружены в землю на 5-10 см.	13 кв. м		Для погружки на автомобиль-самосвал экскаватором с каблом вместимостью 0,4 куб. м


условные обозначения

- граница земельного участка
- границы подсчета демонтажных работ
- Бетонная плита
- Бетонный столб
- Бетонный мусор
- Канализационный люк
- Спорт. площадка

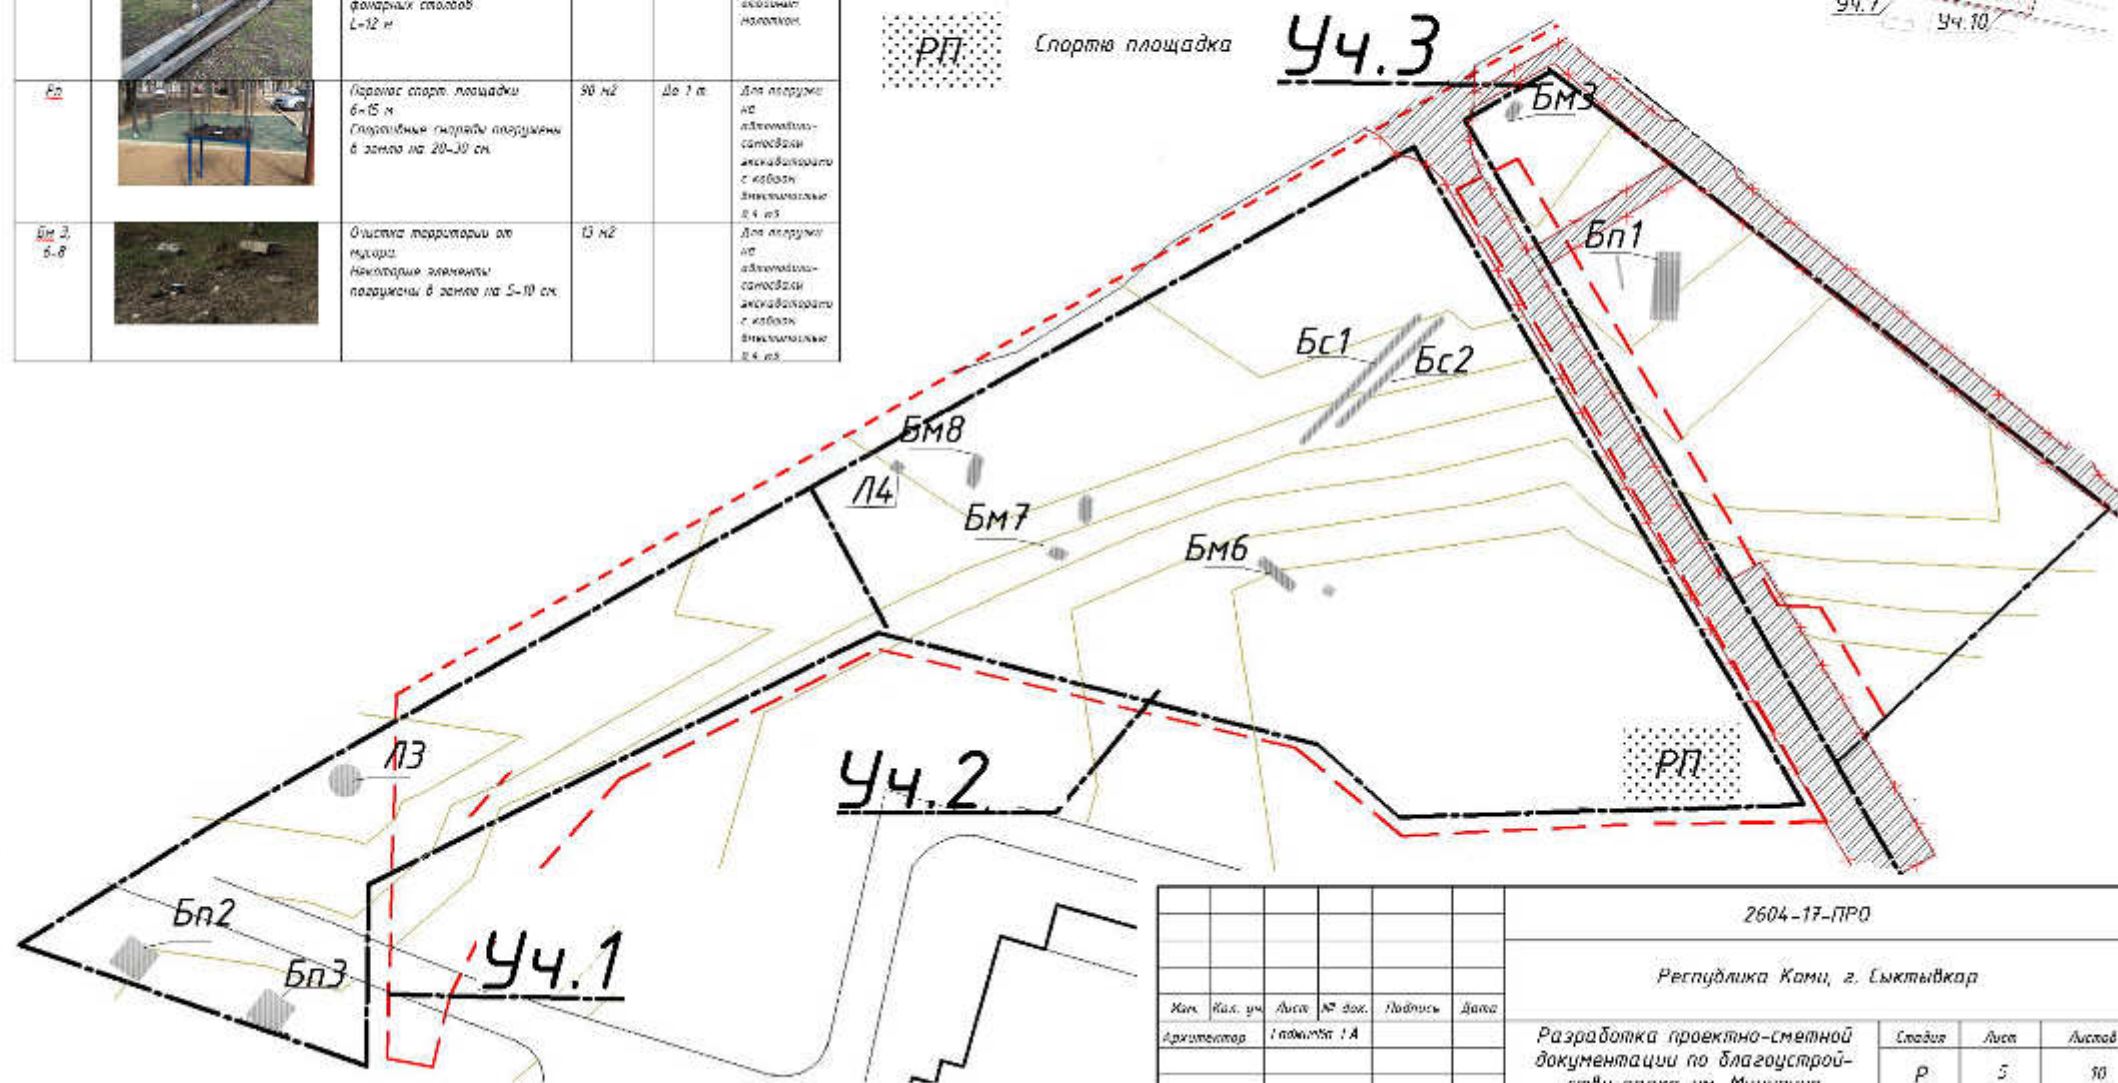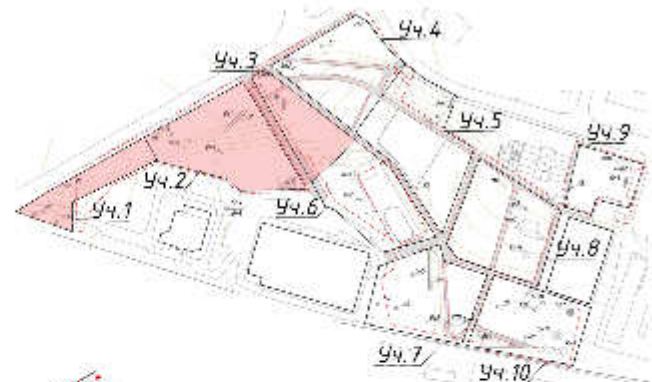


2604-17-ПРО					
Республика Коми, г. Сыктывкар					
Хол.	Кал. уч.	Лист	№ док.	Подпись	Дата
Архитектор		1	проект 1А		
Проверил	Битюха С.А.				
Разработка проектно-сметной документации по благоустройству парка им. Мичурина				Студия	Лист
План демонтажа 1,2,3 участка М 1:500				Р	5
Демонтажная ведомость				Листов	10
000 "4-8"					



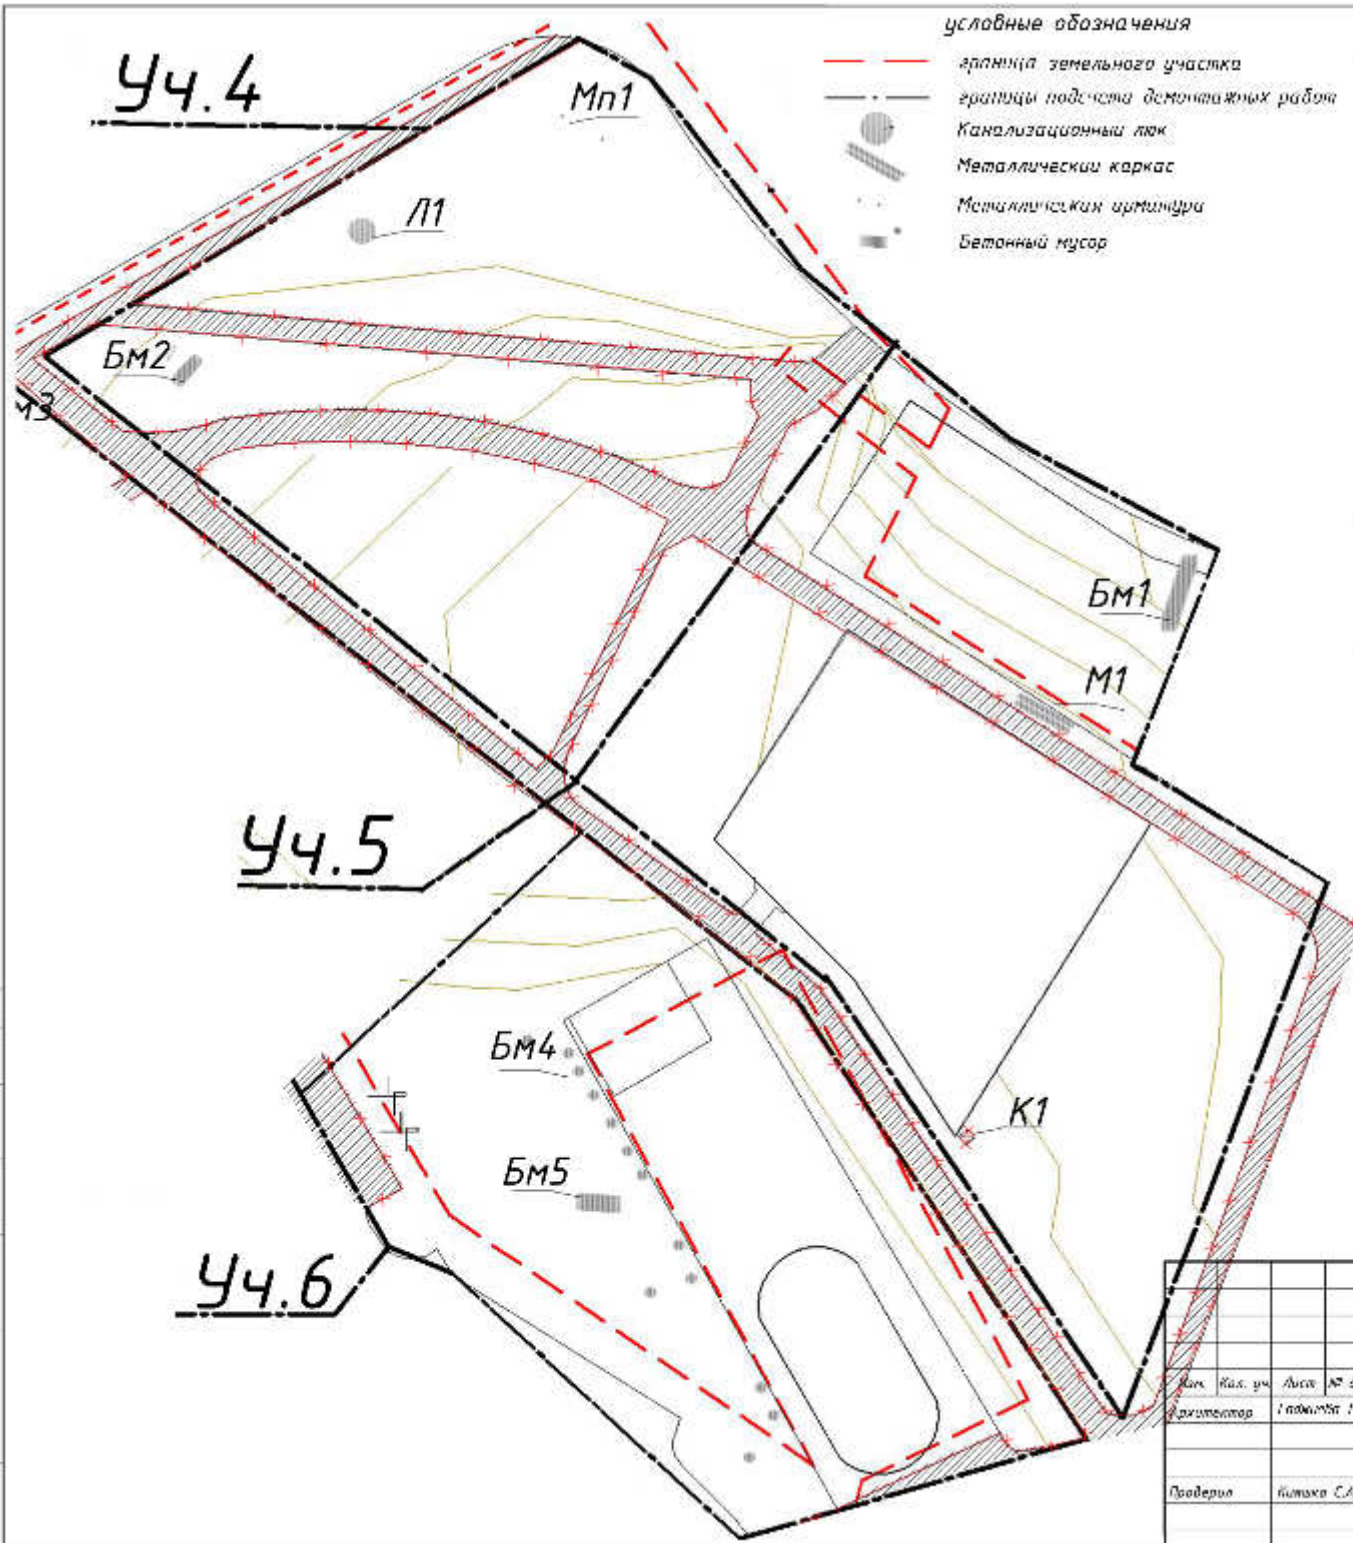


демонтажная ведомость

№	Фото	Наименование	Площадь, кв. м	Объем, куб. м	Примечание

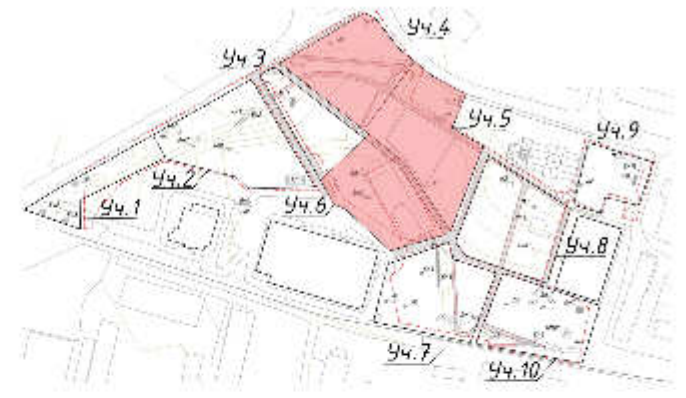

2604-17-ПРО					
Республика Коми, г. Сыктывкар					
Док. №	Ил. №	Лист	№ док.	Подпись	Дата
Проектировщик			1		
Проверил	Битюха С.А.				
Разработка проектно-сметной документации по благоустройству парка им. Мичурина				Страница	Лист
План демонтажа 4,5,6 участка М 1:500				Р	6
Демонтажная ведомость				10	
				000 "4-8"	

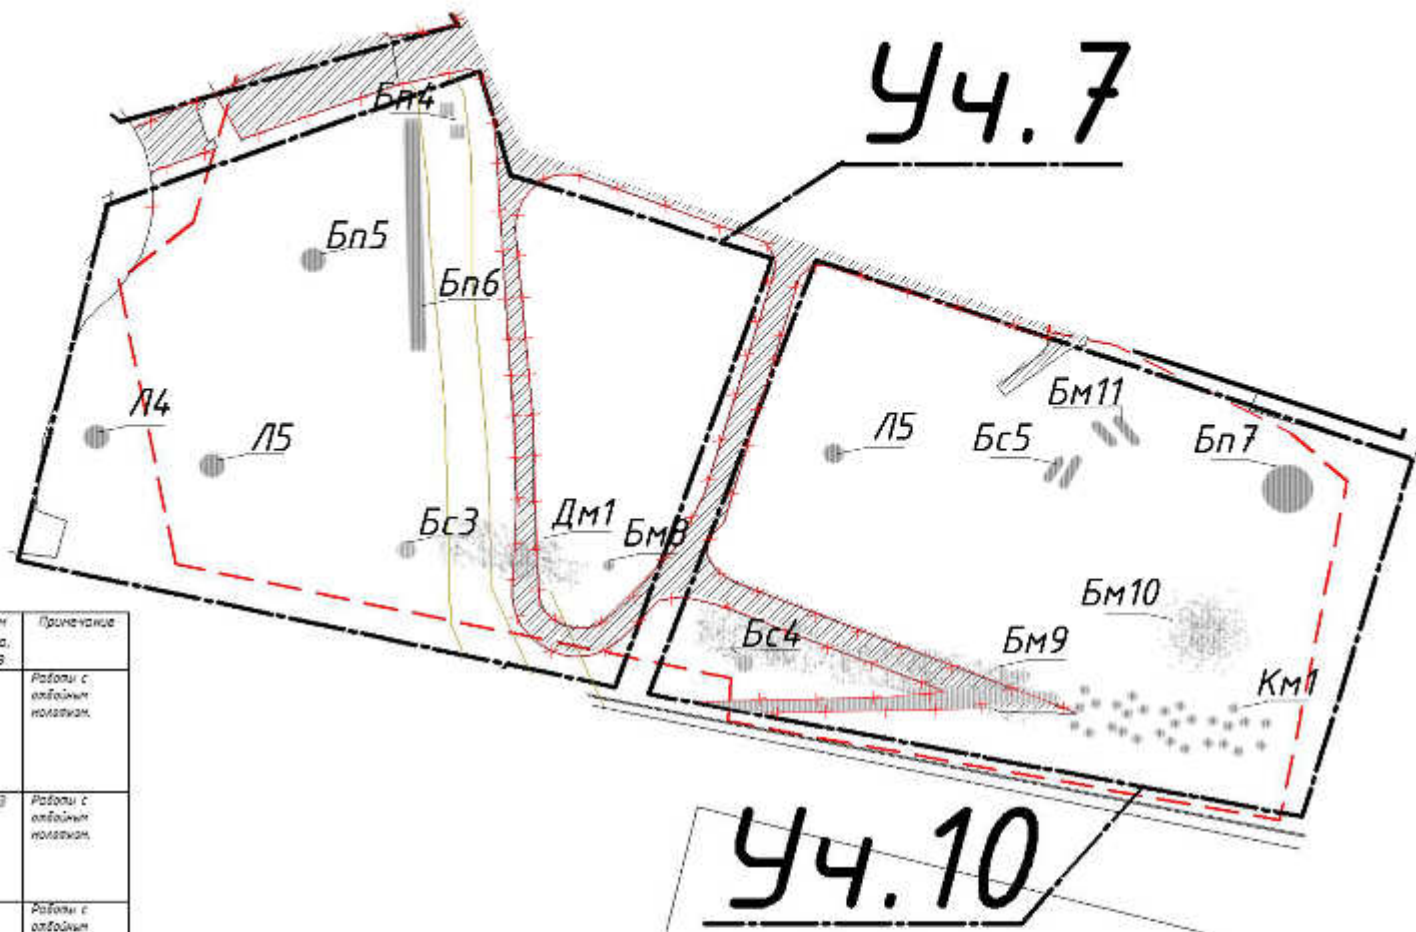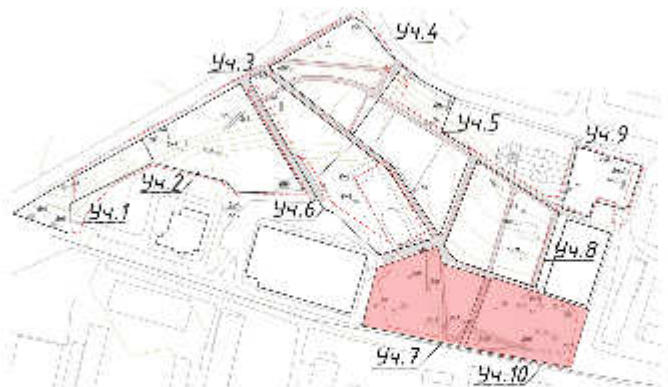



демонтажная ведомость

Позиция (условное обозначение)	Фото	Наименование	Тип	Площадь покрытия, м ²	Объем мусора, л, м ³	Примечание
		Поврежденная канализационная труба L=0,4 м и заливка бетонных плит	Л	3 м ² 1,92 м ²	1,8 м ³ 1,8 м ³	Работы с отбойным молотком.
		Демонтаж 6 бетонных плит (2,4х3,0, 2 плиты Д=2)	Бп	21,6 м ² 6 м ²	6,48 м ³ 1,2 м ³	Работы с отбойным молотком.
		Демонтаж 2 бетонных фонарных столбов L=12 м и 2 L=3 м	Бс	5,6 м ² 3 м ²	2,9 м ³ 0,9 м ³	Работы с отбойным молотком.
		Очистка территории от крупного мусора	Км	30 м ²		Для посадки на автомобильно-самоходные экскаваторы с ковшом вместимостью 0,4 м ³
		Очистка территории от мусора	Бс	95 м ²		Для посадки на автомобильно-самоходные экскаваторы с ковшом вместимостью 0,4 м ³
		Очистка территории от ступиц бордюров	Дп	12 м ²		Для посадки на автомобильно-самоходные экскаваторы с ковшом вместимостью 0,4 м ³

условные обозначения

- граница ограждения земельного участка
- границы подсчета демонтажных работ

2604-17-ПРО											
Республика Коми, г. Сыктывкар											
Жит. Рай. уч.	Лист	№ док.	Подпись	Дата							
Архитектор	1 лист из 1 А				Разработка проектно-сметной документации по благоустройству парка им. Мичурина						
Проверил	Биткина С.А.				План демонтажа 7,10 участка М 1:500						
Демонтажная ведомость					<table border="1"> <tr> <td>Сводил</td> <td>Лист</td> <td>Листов</td> </tr> <tr> <td>Р</td> <td>7</td> <td>10</td> </tr> </table>	Сводил	Лист	Листов	Р	7	10
Сводил	Лист	Листов									
Р	7	10									
000 "4-8"											

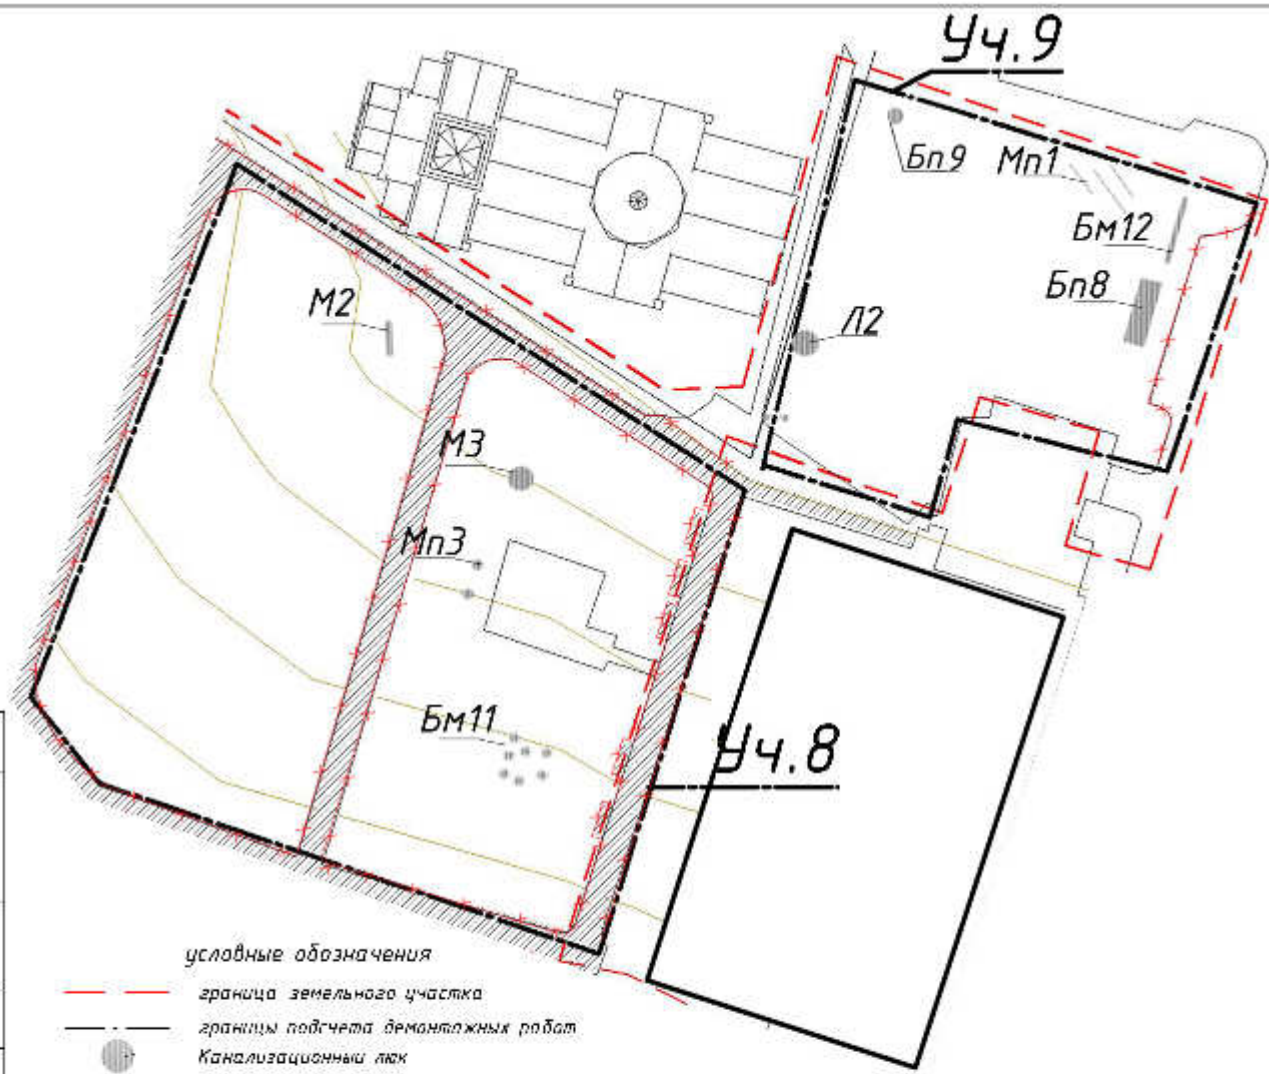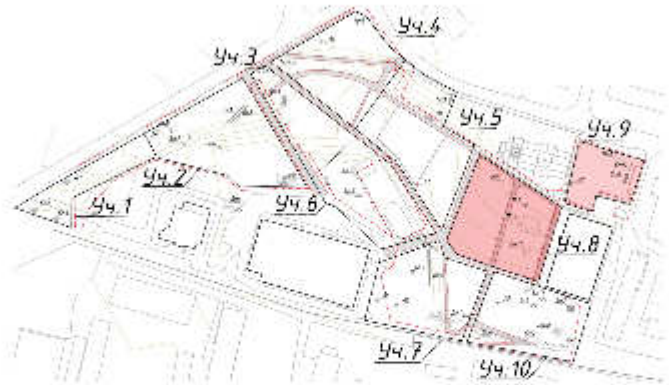


демонтажная ведомость

Тип	Фото	Наименование	Тип	Площадь покрытия, кв. м	Объем мусора, т. м3	Примечание
Л 2		Подборка канализационной лотки L=0,4 м И замена бетонным плита	Л	1 м2 0,64 м2	0,6 м3 0,6 м3	Работы с земляным материалом
Кп 1,3,8		Демонтаж 2 металлических арматуры в земле 0,62*1	Кп	3,6 кв.м	0,168 м3	Для загрузки на автомобиль-самосвалы сквабиаторами с кабелем бетонощипцы 0,6 м3
К 2,3		Демонтаж Металлического каркаса L=2,1 м D=0,80 Каркас лозунгов в земле на 20-30 см	К	11,6 кв.м	4,2 м3	Для загрузки на автомобиль-самосвалы сквабиаторами с кабелем бетонощипцы 0,6 м3
Бм 11, 12		Очистка территории от мусора Никелируемые элементы лозунгов в земле на 5-10 см	Бм	4,8 м2		Для загрузки на автомобиль-самосвалы сквабиаторами с кабелем бетонощипцы 0,6 м3
Бп 8,3		Демонтаж бетонной плиты 6*1 (Бм2,3) Лазунгами в земле на	Бп	9 м2	2,7 м3	Работы с земляным материалом

- условные обозначения
- граница земельного участка
 - границы подсчета демонтажных работ
 - Канализационный люк
 - Металлический каркас
 - Металлическая арматура
 - Бетонный мусор
 - Бетонная плита

2604-17-ПРО						
Республика Коми, г. Сыктывкар						
Иск.	Иск. уч.	Лист	№ док.	Подпись	Дата	
Архитектор		1 лист из 1 А				
Проверил	Ишанка С.А.					
Разработка проектно-сметной документации по благоустройству парка им. Мичурина				Сводный	Лист	Листов
План демонтажа 8,9 участка М 1:500				Р	8	10
Демонтажная ведомость				000 "4-8"		


Демонтаж ангара

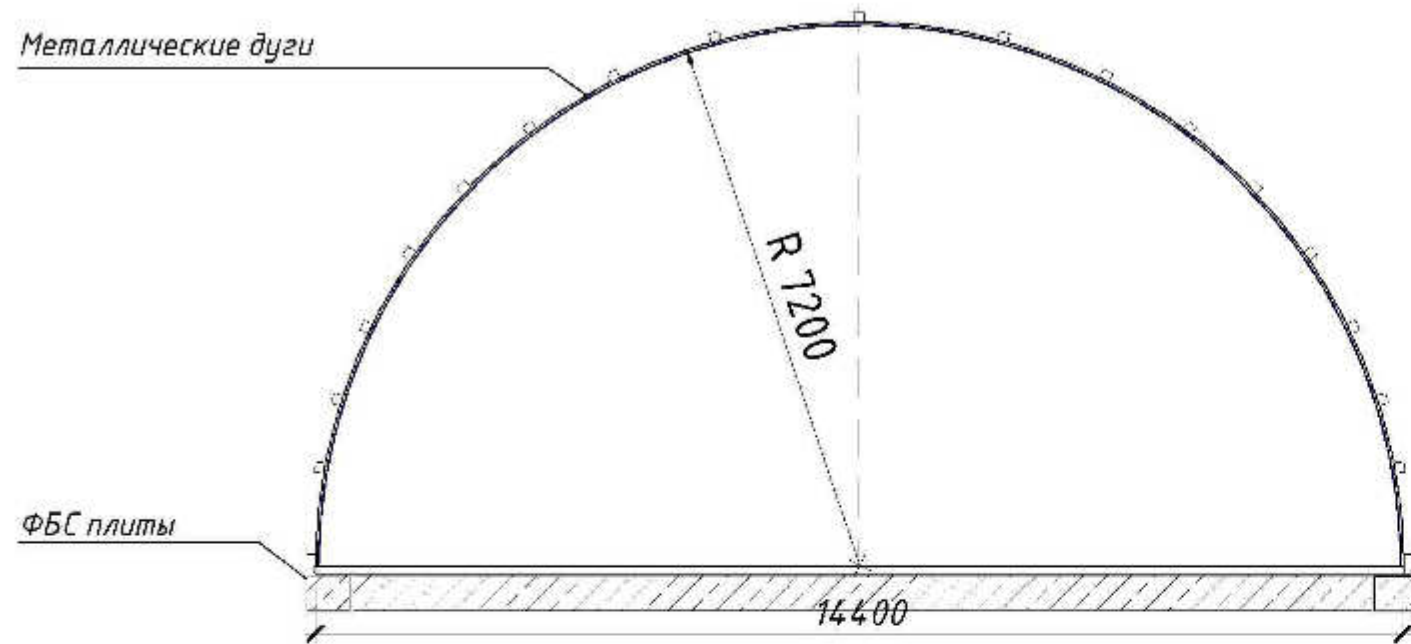


Ведомость демонтажа

№	Наименование объекта, работ	Материал	Ед. измер.	Кол-во
1	Брезент		м2	467,82
2	Деревянный настил		м2	303,55
3	ФБС плиты		м3	9,78
4	Дуги металлические R=7200 мм		пзн.м	22,62
5	Металлические элементы поперечные		пзн.м	379,44

Место расположение ангара на территории парка

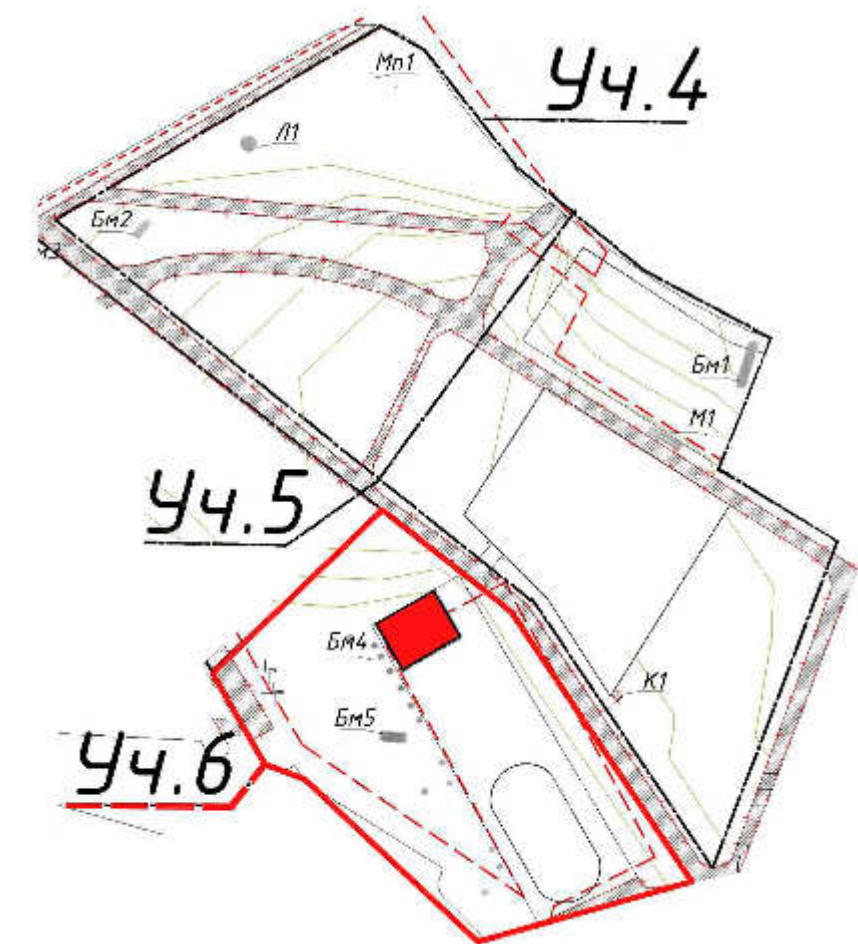

Металлические элементы (поперечные каркаса)

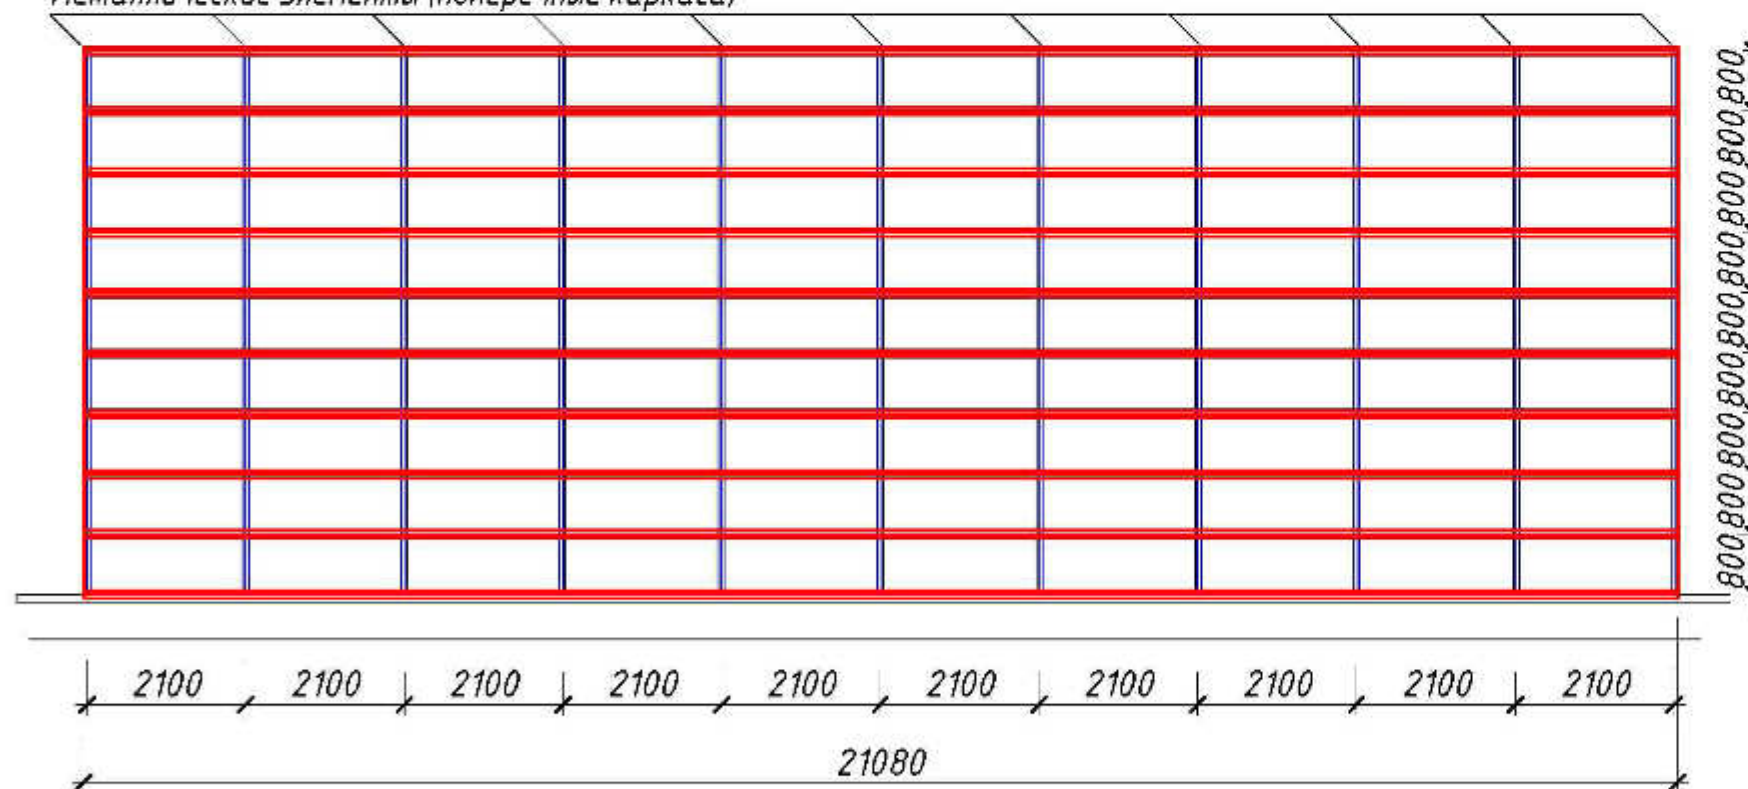

Соеласовано

Изм. №	Взам. инв. №
Год и дата	
Инд. №	

						2604-17-ПОР		
						Республика Коми, г. Сыктывкар		
Изм.	Кол. уч.	Лист	№ док.	Подпись	Дата	Разработка проектно-сметной документации по благоустройству парка им. Мичурина		
Выполнил	Скуднова Е.А.					Стадия	Лист	Листов
Проверил	Кияшко С.А.					Р	9	10
						Ведомость демонтажных работ		
						000 "4-8"		



Условные обозначения

- деревья
- бетонные столбы 1 тип
- бетонные столбы 2 тип

демонтажная ведомость

Позиция (усл. обознач.)	Наименование	Шт.	Площ. покрытия, м ²	Объем турбиди, м ³	Примеч.
деревья	Выкорчевывание больших деревьев	97			
столб 1 т.	Бетонные фонарные столбы до 10 м	12	48	14,4	
столб 2 т.	Бетонные столбы до 12 м	8	38,4	11,5	

2604-17-ПРО

Республика Коми, г. Сыктывкар

Изм.	Кол. дт.	Лист	№ док.	Подпись	Дата
Архитектор		1	Таблицы № 1А		
Проверил			Кивкина С.А.		

Разработка проектно-сметной документации по благоустройству парка им. Мичурина

Сводка	Листы	Листов
Р	10	10

План выкорчевывание деревьев
Демонтажная ведомость

000 "4-8"