


СХЕМА ИСПОЛЬЗОВАНИЯ ТЕРРИТОРИИ В ПЕРИОД ПОДГОТОВКИ
ПРОЕКТА ПЛАНИРОВКИ ТЕРРИТОРИИ М 1:10000 (ОПОРНЫЙ ПЛАН)

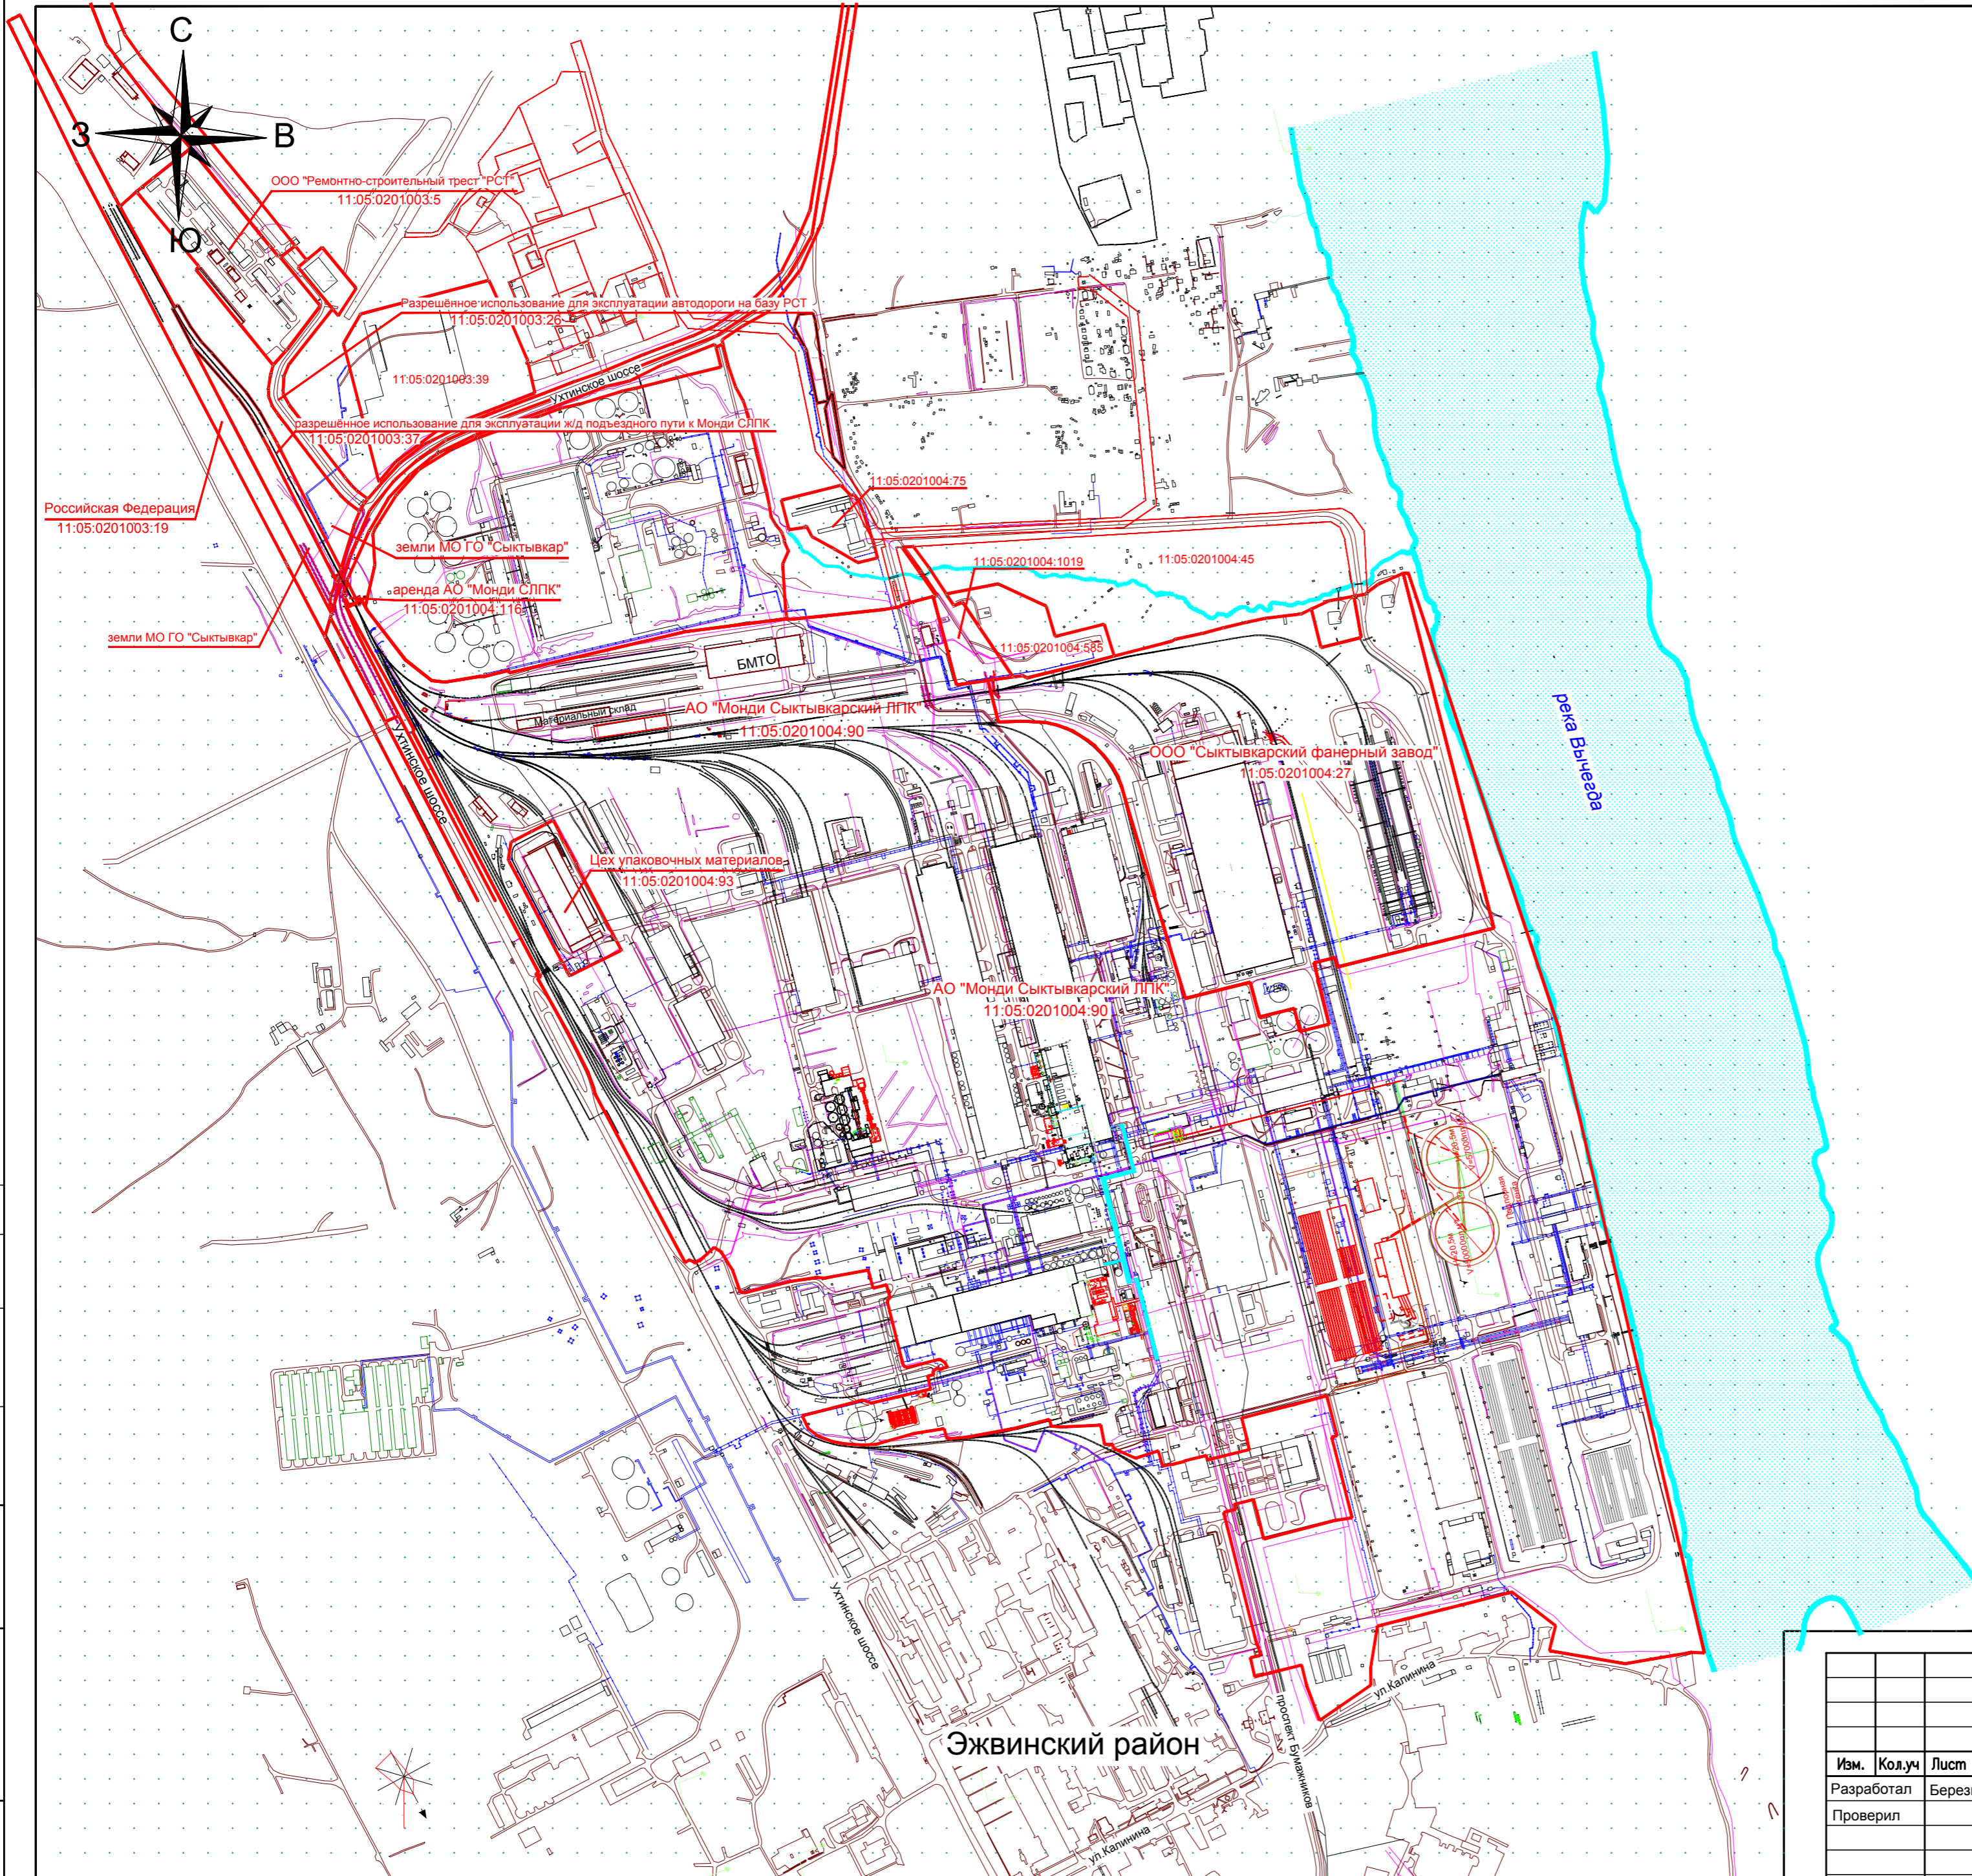

Согласовано:	
Инф. N погр.	
Погр. и дата	
Взам. инф. N	

						2/16 -ППТ.ГЧ			
						Подъездной железнодорожный путь необщего пользования для ООО "Сыктывкарский фанерный завод" с примыканием к станции Койты Северной железной дороги			
Изм.	Кол.уч	Лист	N Док	Подпись	Дата	Материалы по обоснованию	Стадия	Лист	Листов
Разработал		Березина					ГД	2	
Проверил						Схема использования территории в период подготовки проекта планировки территории М1:10000 (Опорный план)	ИП Чеботарёв А.Я.		
ГИП		Чеботарёв							