Схема расположения границ публичного сервитута

Публичный сервитут под объект "Напорный канализационный коллектор от КНС "Краснозатонский" до УНС "ЛДК"

Лист 4

Условные обозначения:

- граница города Сыктывкар
- проектная граница публичного сервитута
- проектируемая трасса канализационного коллектора
- существующая часть границы, имеющиеся в ЕГРН сведения о которой достаточны для определения ее местоположения
- контур здания
- контур сооружения
- граница кадастрового квартала
- 528 – номер земельного участка в кадастровом квартале
- 11:05:0107001 – номер кадастрового квартала
- • 1 – характерная точка границы публичного сервитута

Линия совмещения с листом 3

Масштаб 1:2000

Схема расположения листов:

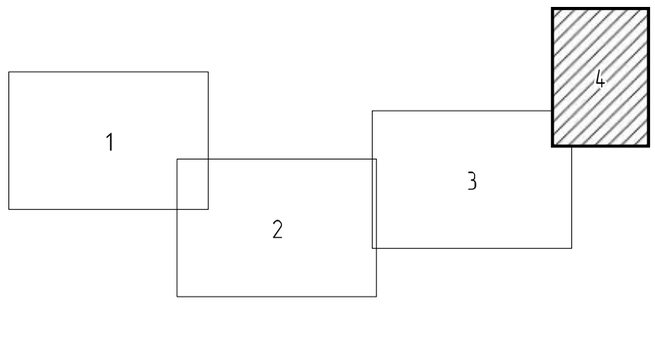

Составил кадастровый инженер _____ Р. Л. Осипенко

МП

Дата: "____"_____ 2019 г.