Схема вертикальной планировки и инженерной подготовки территории

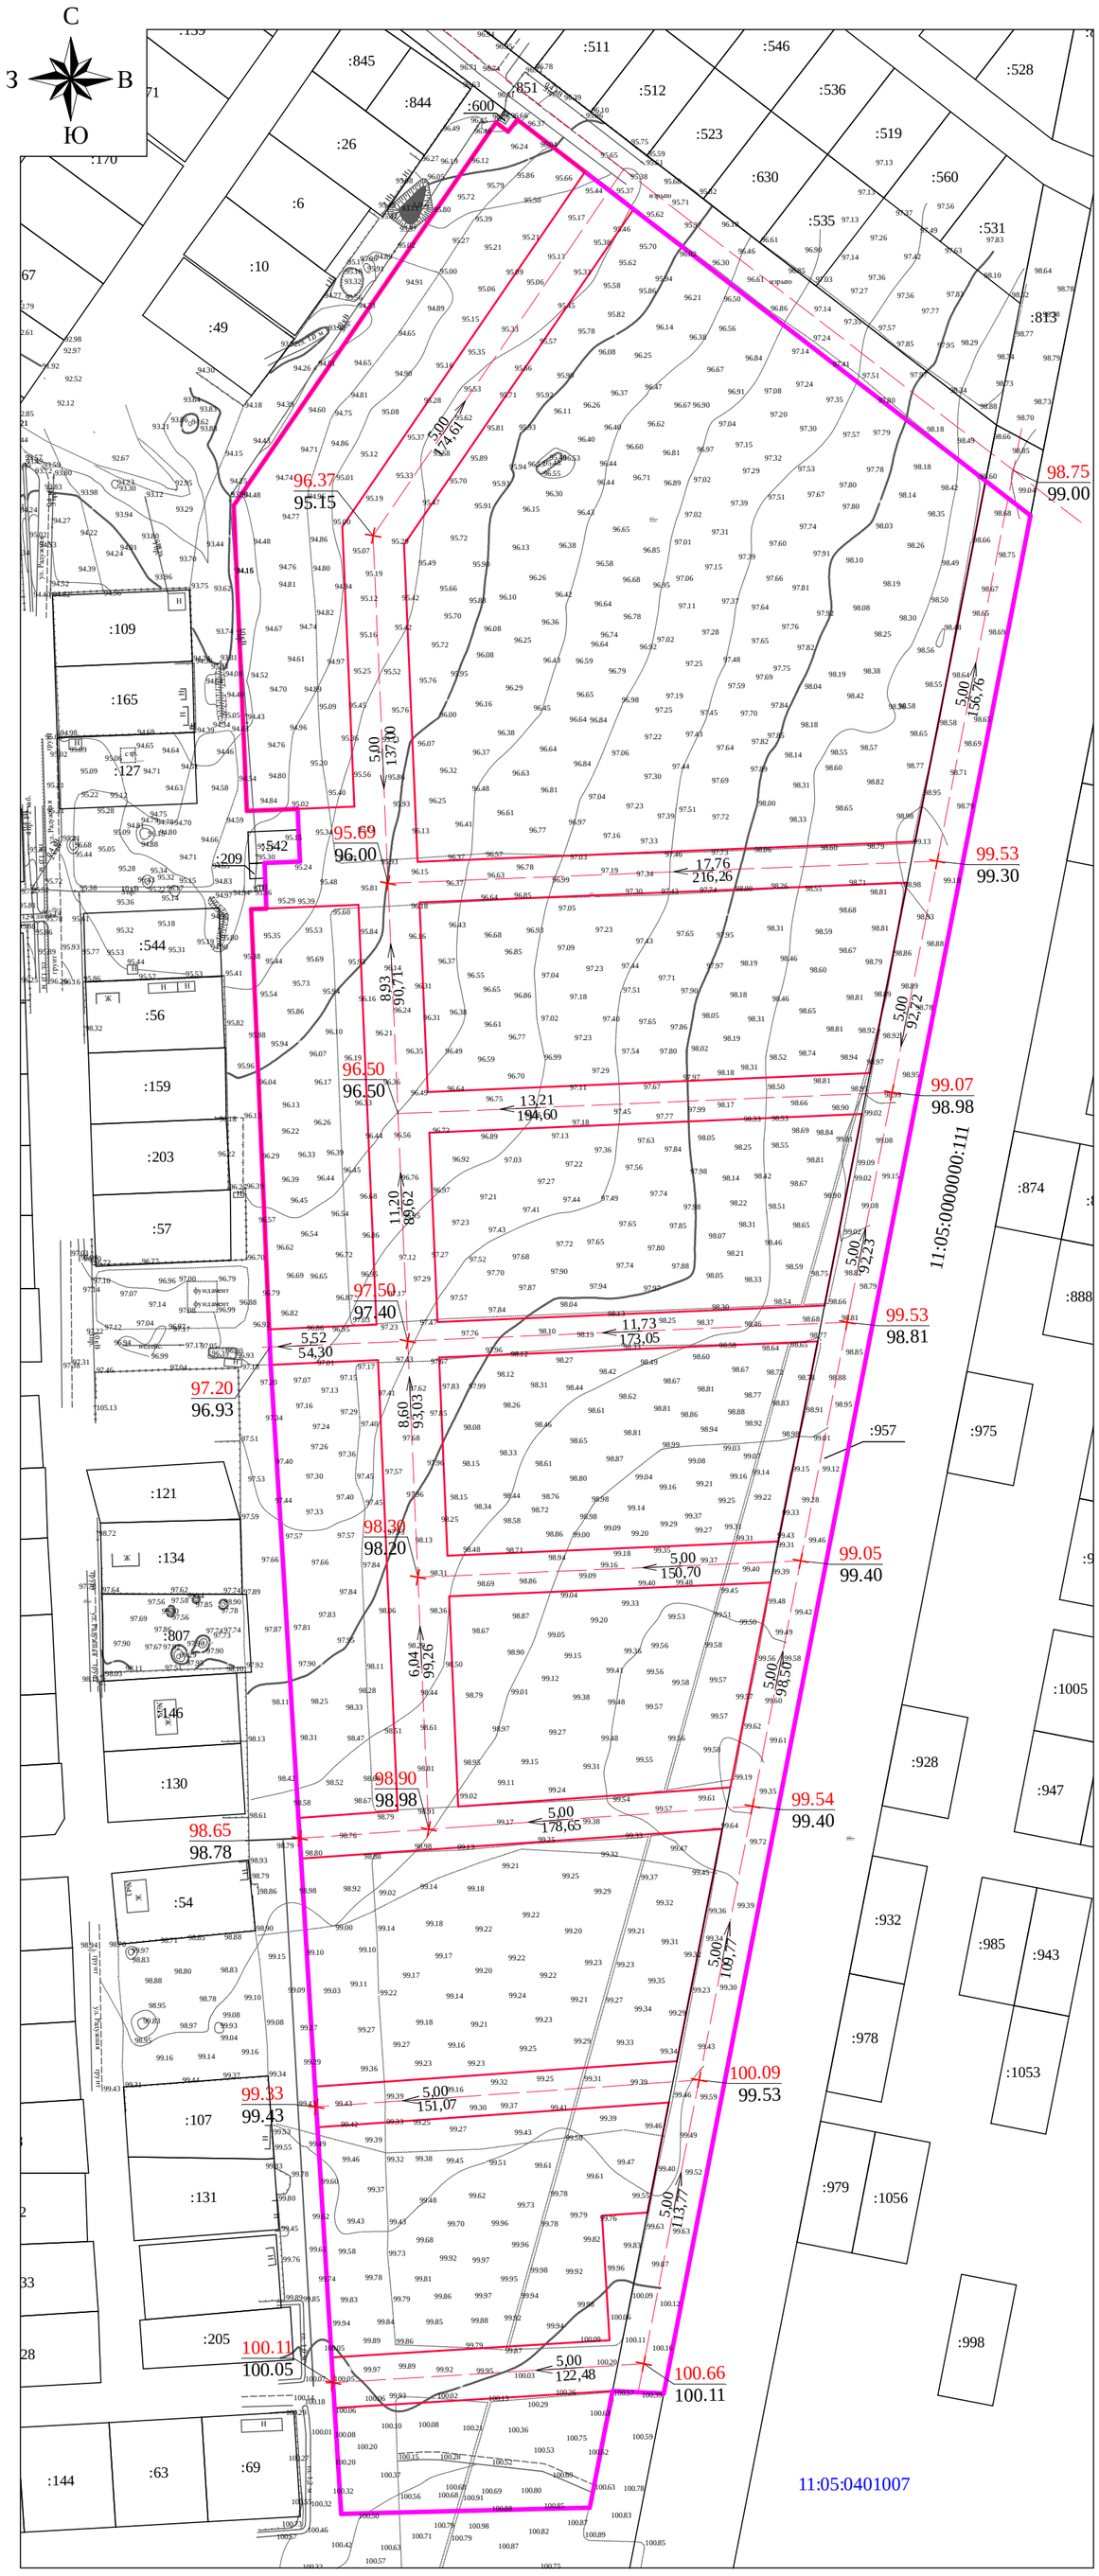

Условные обозначения

- граница проектируемой территории
- :542 — границы и номера участков, учтенных в ГКН
- 11:05:0401007 — номер кадастрового квартала
- 4 линия — название улицы
- проектируемые красные линии
- 29,5 / 125,5 — продольный уклон в промиллях / расстояние в метрах
- 100.11 / 100.11 — проектируемая отметка / фактическая отметка
- точка перелома

						01073000002150000079-0391566-01	
						Документация по планировке территории в микрорайоне Сосновая поляна, п.г.т. Краснозатонский г.Сыктывкара Республики Коми для индивидуального жилищного строительства	
Изм.	Кол.уч	Лист	N док.	Подпись	Дата		
Директор		Ладыгин М.А.				Проект планировки территории. Материалы по обоснованию	Стадия: ПП; Лист: 4; Листов: 5
Глав. арх. пр.		Пушко Т.Г.					
Комп. графика		Петухова Е.П.					
Н.контр.		Клещева Н.П.				Схема вертикальной планировки и инженерной подготовки территории. М 1:2000	ООО «Навигатория»
Утв.							