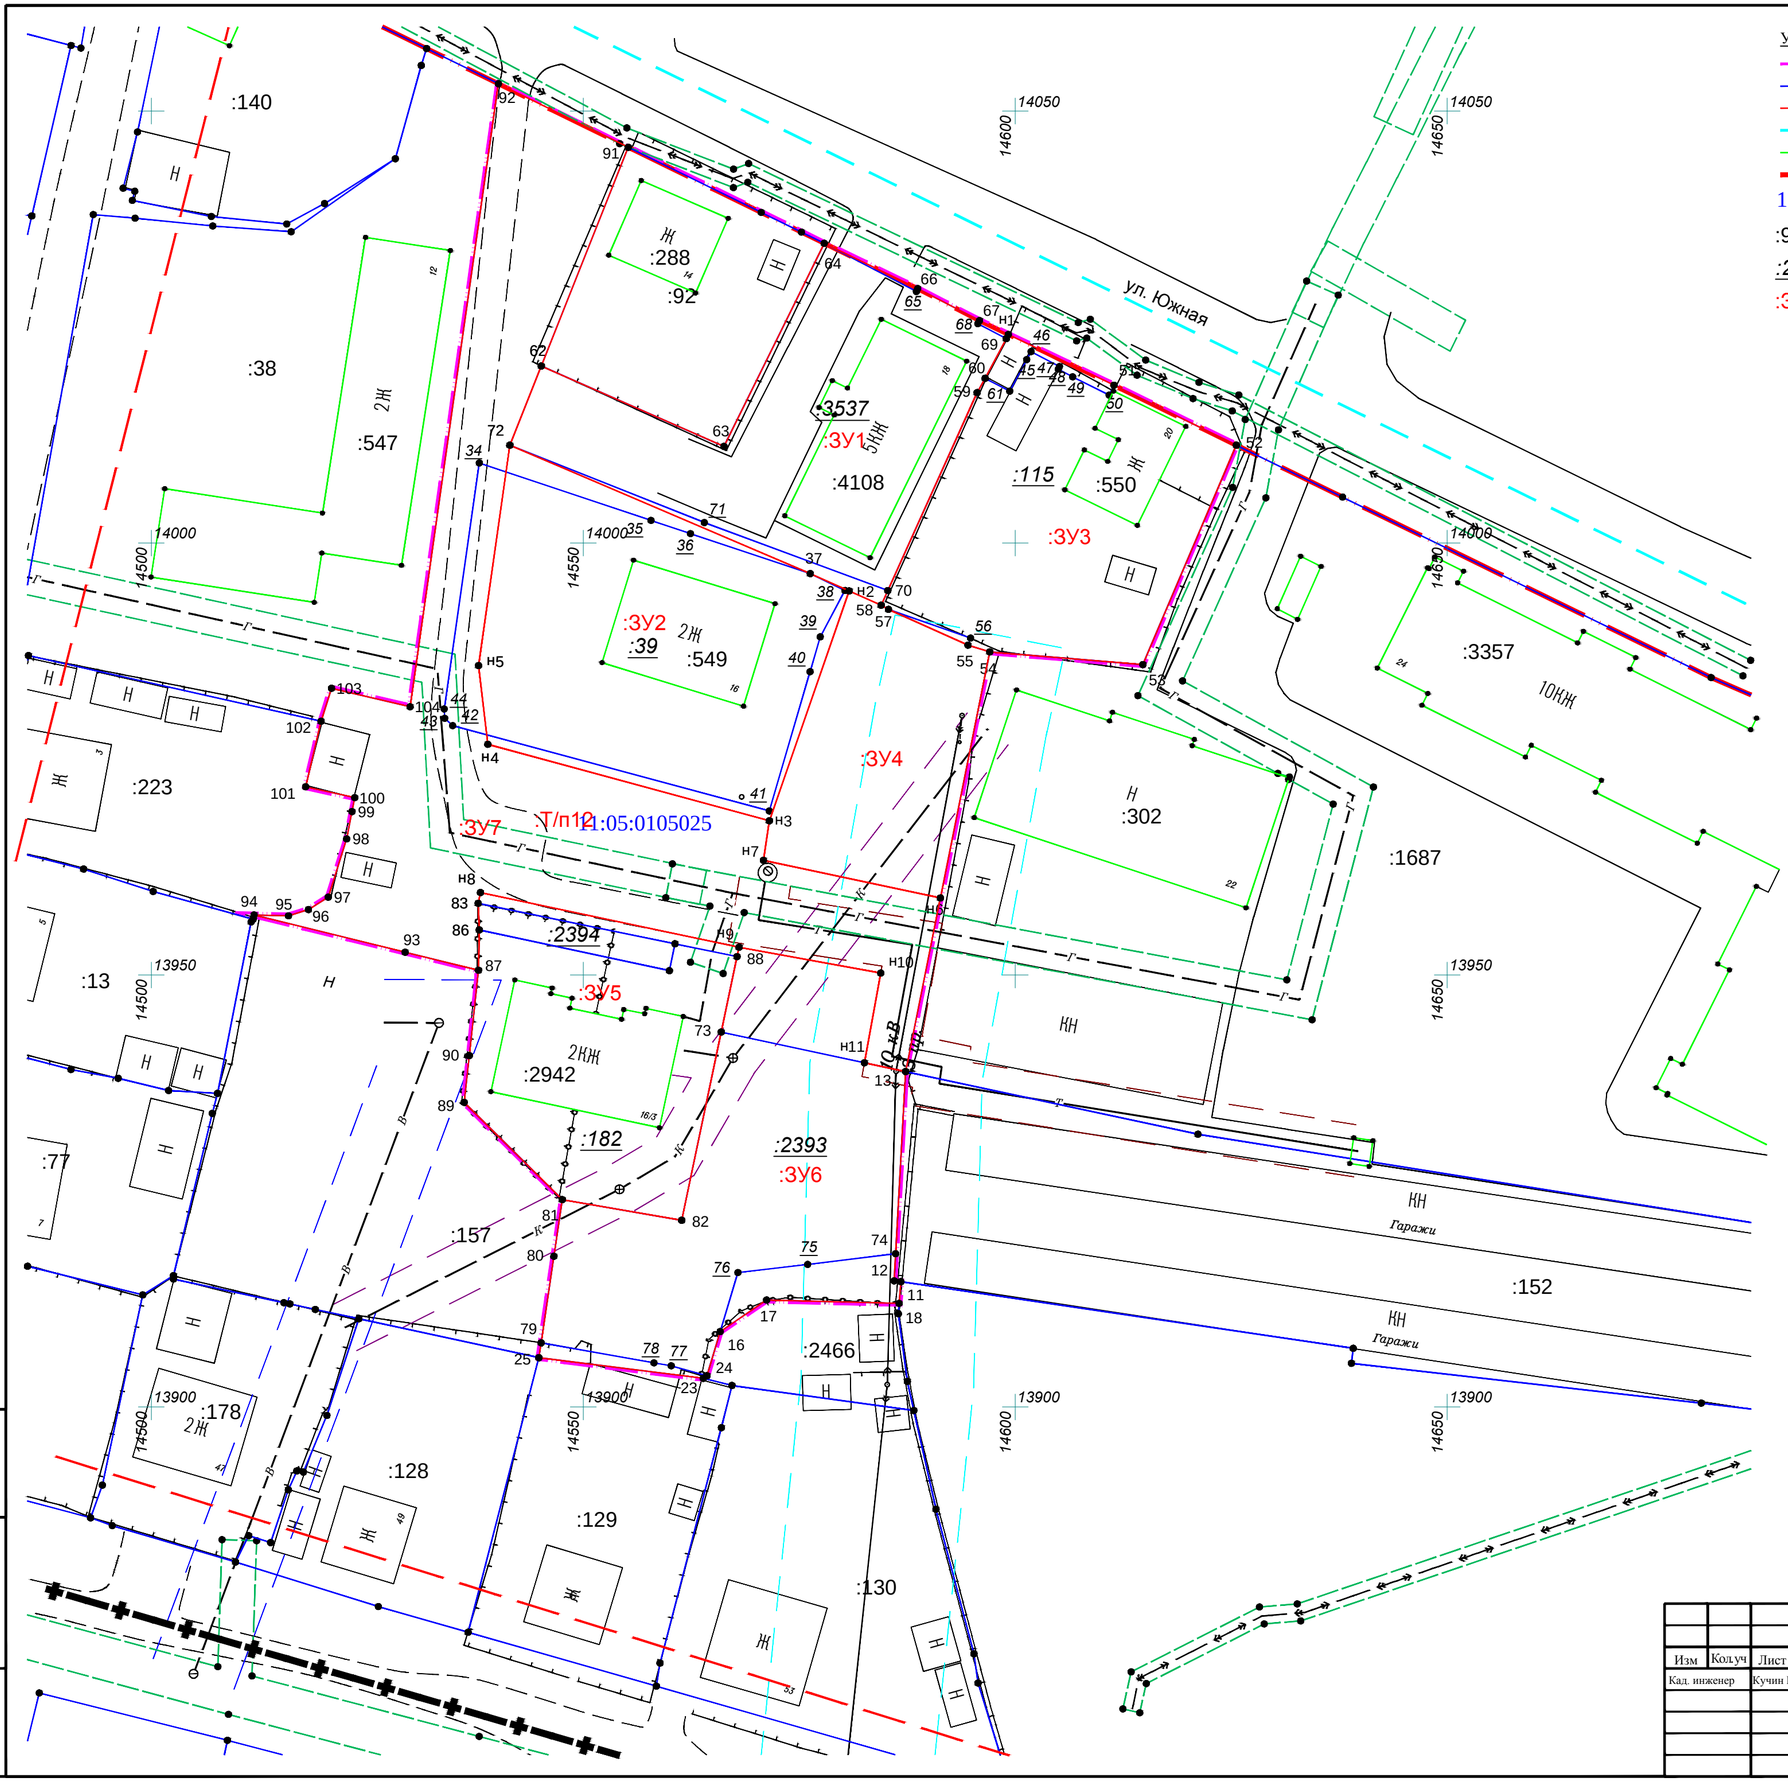

Условные обозначения:

- Граница территории проекта межевания
- Граница земемельного участка,сведения о котором внесены в ЕГРН
- Граница образуемых земельных участков
- Граница кадастрового квартала
- Границы существующих объектов кап. строит-ва,сведения о которых внесены в ЕГРН
- Существующие красные линии

11:05:0105025 Обозначение кадастрового квартала

:92 Обозначение кадастрового номера земельного участка сведения о котором позволяют однозначно определить его положение на местности

:2393 Обозначение кадастрового номера исходного земельного участка

:ЗУ1 Обозначение образуемого земельного участка

Коммуникации

- линия электропередач 10 кВ
- линия электропередач 0.4 кВ
- линия электропередач 10 кВ подземная
- В — водопровод подземный
- К — канализация подземная
- Г — газопровод подземный
- Т — теплотрасса надземная

Границы зон с особыми условиями использования территорий

- Охранная зона линии электропередач
- Охранная зона теплотрассы
- Охранная зона водопровода
- Охранная зона канализации
- Охранная зона инж. коммуникаций сведения о которой внесены в ГКН.
- Охранная зона инж. коммуникаций сведения о которой внесены в ГКН.

Зона охраны объектов культурного наследия (Зона регулирования застройки В)

ЗСО источников питьевого и хозяйственно - бытового водоснабжения (III пояс ЗСО источника водоснабжения (р.Вычегда)
Иные зоны с особыми условиями использования (Зоны нормирования параметров авиационных шумов)

Взам. инв. N

Подп. и дата

Инв. N подл.

Изм	Кол.уч	Лист	№док.	Подп.	Дата
Кад. инженер		Кучин В.А.			

Проект межевания территории для размещения объекта : «Земельный участок в районе здания 16б по улице Южная в городе Сыктывкаре Республики Коми »

Материалы по обоснованию проекта межевания территории.
Чертеж границ с особыми условиями использования территории.
Масштаб 1:500

Стадия	Лист	Листов
П		

Кадастровый инженер
Кучин В.А.
2021 г.