1. Чертёж градостроительного плана земельного участка № 201071

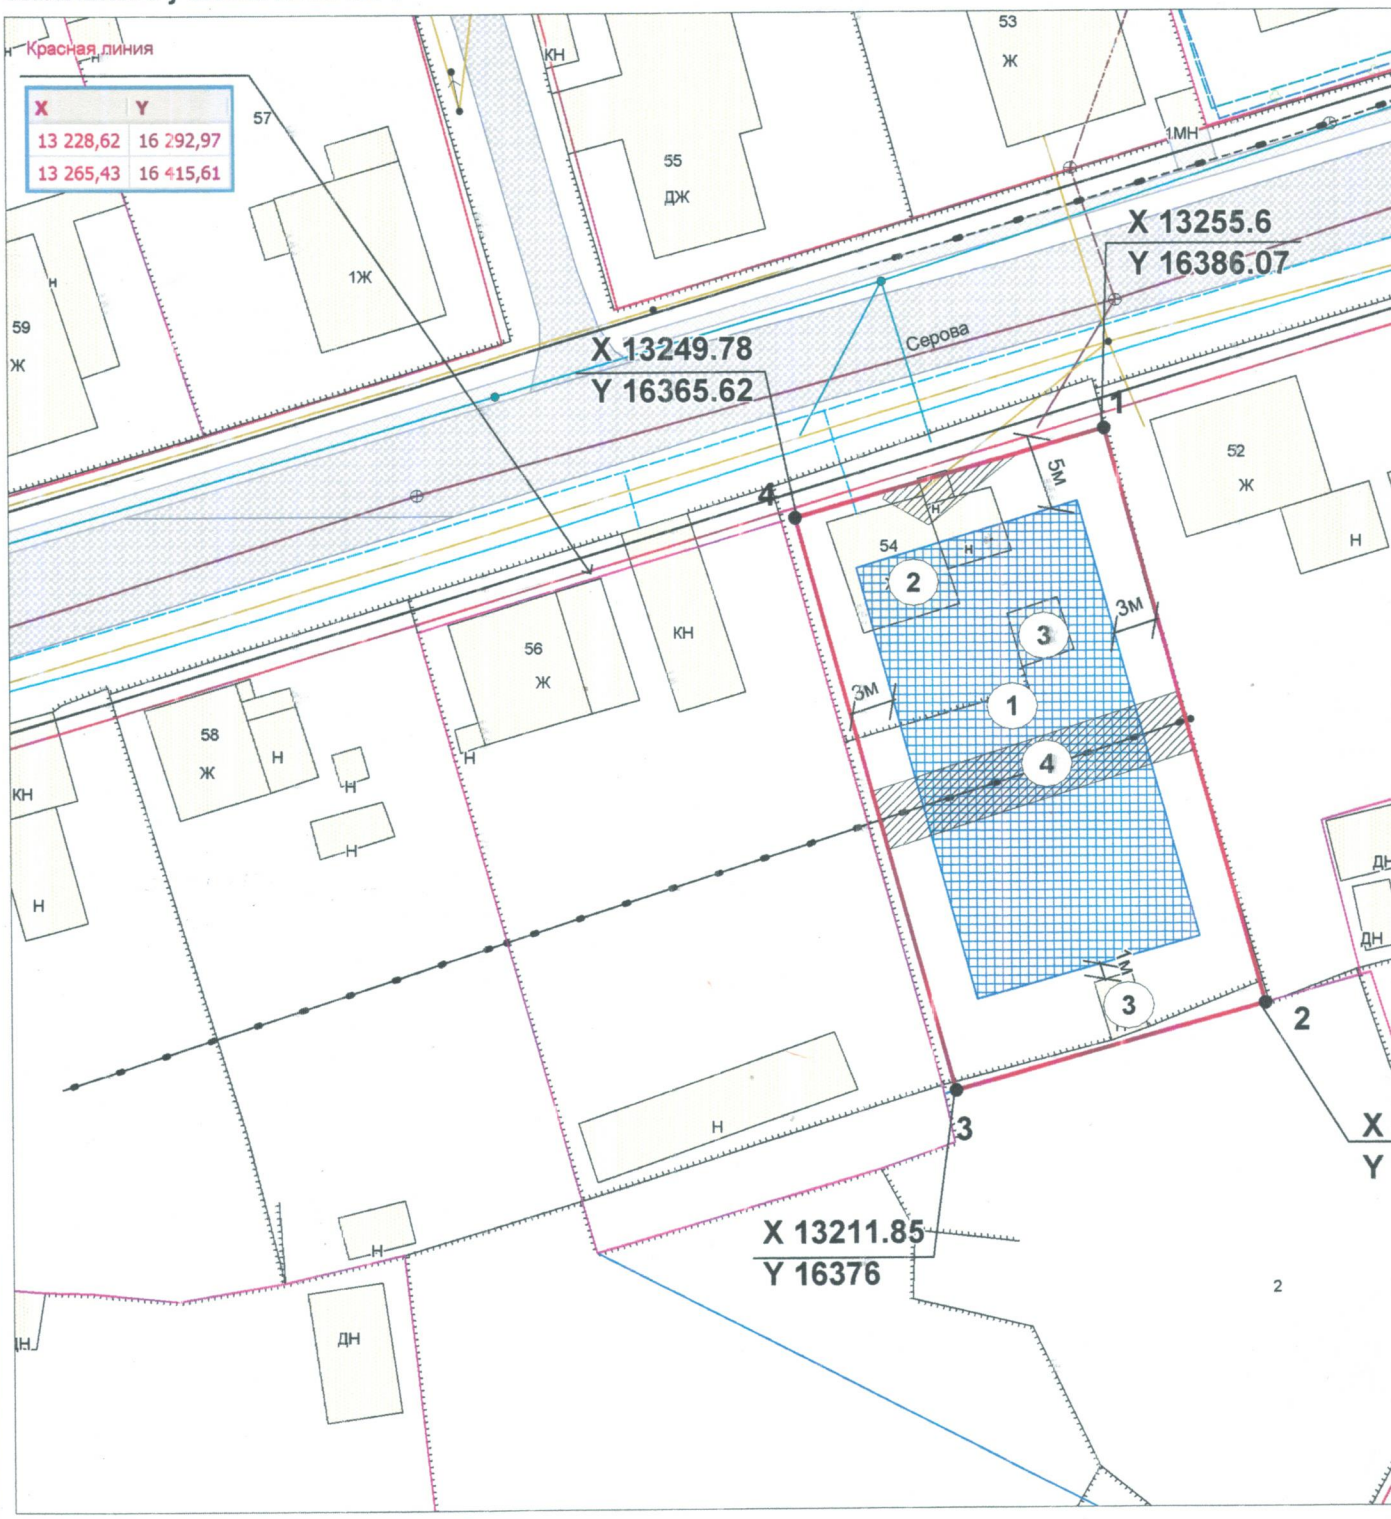

Масштаб 1:500
Площадь земельного участка 838 кв.м.

Чертеж градостроительного плана земельного участка разработан на топографической основе в масштабе 1:500, выполненной в 2015 г. ООО "Гео-Эксперт"

Чертеж градостроительного плана земельного участка разработан 13.11.2018г. Муниципальным бюджетным учреждением "Архитектурно-планировочное бюро"

Экспликация объектов:

① - **Зона допустимого размещения объекта**
② - **Жилой дом, подлежащий реконструкции**
③ - **Нежилые строения**
④ - **Охранная зона инженерных коммуникаций**