
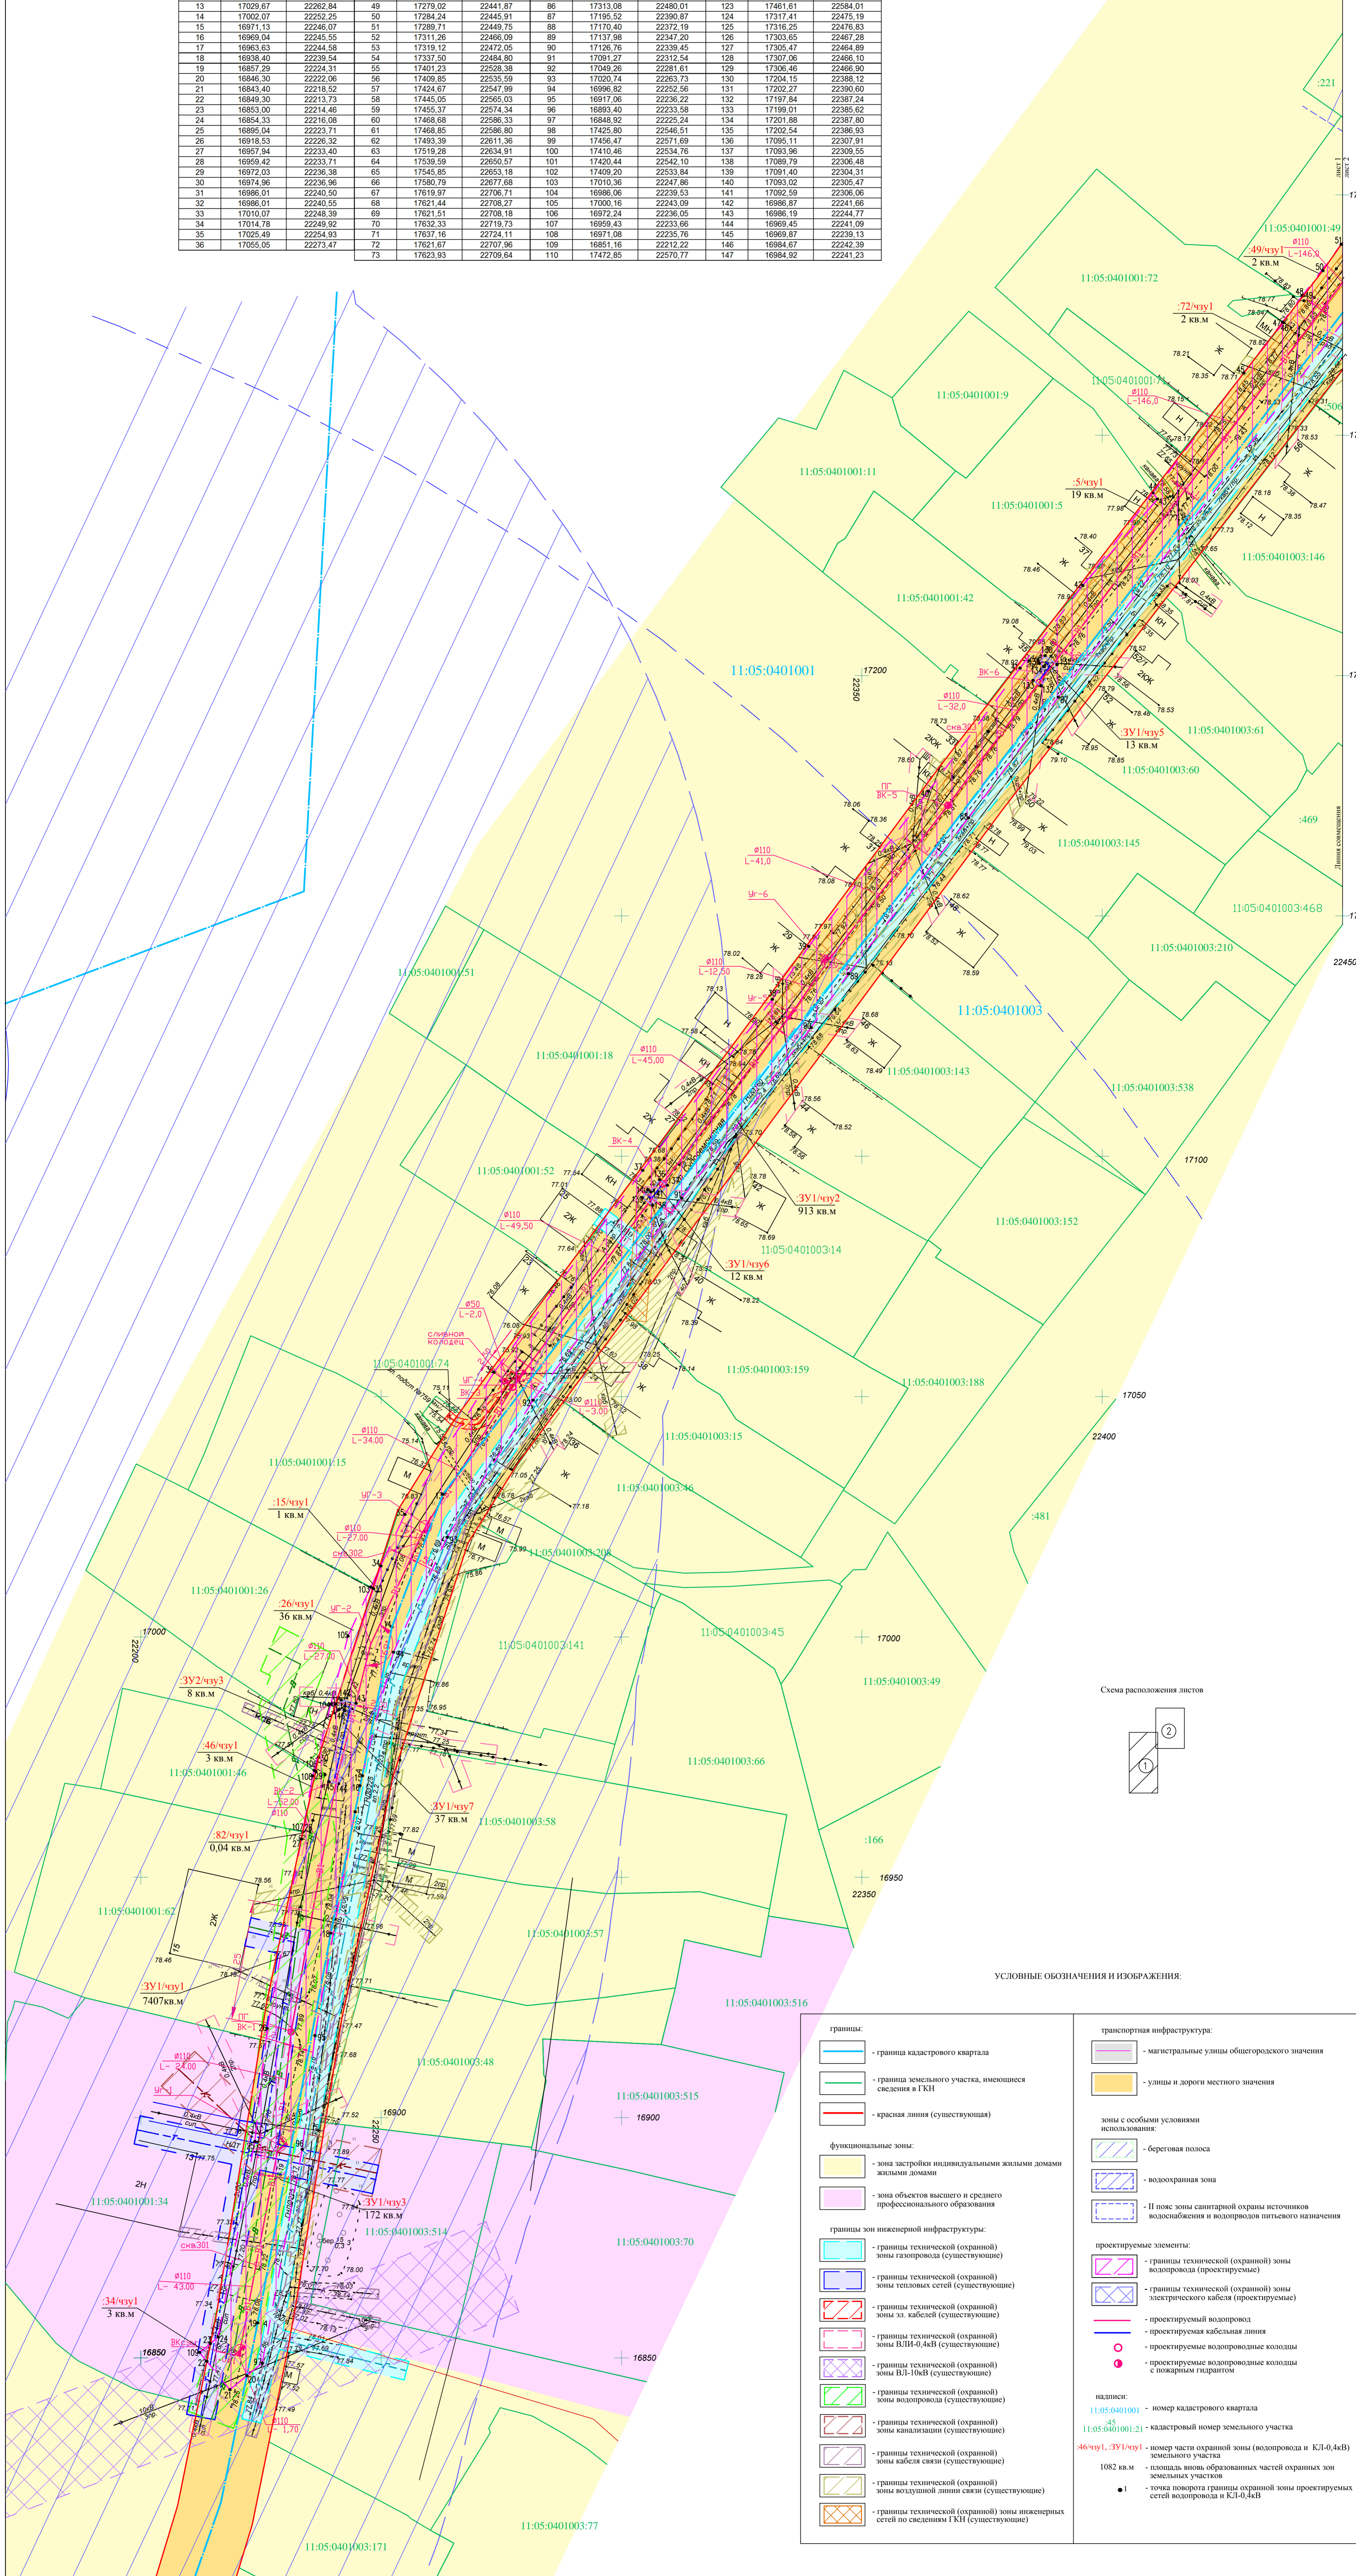


ПРОЕКТ ПЛАНИРОВКИ ТЕРРИТОРИИ (основной чертёж)

КАТАЛОГ КООРДИНАТ ТОЧЕК ПОВОРОТА ГРАНИЦ ЧАСТЕЙ ЗЕМЕЛЬНЫХ УЧАСТКОВ (охранная зона водопровода и эл. кабеля)

номер точки	X	Y	номер точки	X	Y	номер точки	X	Y	номер точки	X	Y
1	17634.98	22726.06	37	17097.08	22304.40	74	17488.86	22581.55	111	17472.38	22572.72
2	17629.71	22730.77	38	17132.64	22331.36	75	17456.98	22572.17	112	17470.97	22572.29
3	17617.17	22717.07	39	17143.65	22338.95	76	17575.12	22685.92	113	17484.70	22582.74
4	17596.24	22701.56	40	17175.93	22363.84	77	17541.01	22662.00	114	17463.19	22581.38
5	17577.39	22684.86	41	17201.56	22382.90	78	17534.56	22659.31	115	17470.05	22580.93
6	17552.71	22652.20	42	17218.75	22385.94	79	17512.99	22642.69	116	17584.38	22683.59
7	17478.32	22605.22	43	17236.70	22411.50	80	17486.49	22618.59	117	17582.48	22686.16
8	17436.63	22565.72	44	17238.03	22410.56	81	17460.28	22592.36	118	17577.11	22682.28
9	17408.00	22545.36	45	17262.95	22429.46	82	17458.32	22587.19	119	17578.24	22680.63
10	17403.53	22540.07	46	17273.42	22431.72	83	17449.75	22579.06	120	17582.05	22683.38
11	17399.56	22539.36	47	17273.56	22431.50	84	17414.78	22550.34	121	17582.77	22682.41
12	17297.65	22466.88	48	17278.98	22441.61	85	17331.97	22493.14	122	17482.78	22585.94
13	17029.67	22262.84	49	17279.02	22441.87	86	17313.08	22480.01	123	17461.61	22584.01
14	17002.07	22252.25	50	17284.24	22445.91	87	17195.52	22390.87	124	17317.41	22475.19
15	16971.13	22246.07	51	17289.71	22449.75	88	17170.40	22372.19	125	17318.25	22476.83
16	16969.04	22245.55	52	17311.26	22466.09	89	17137.98	22347.20	126	17303.65	22467.28
17	16963.63	22244.58	53	17319.12	22472.05	90	17126.76	22339.45	127	17305.47	22464.89
18	16938.40	22239.54	54	17337.50	22484.80	91	17091.27	22312.54	128	17307.06	22466.10
19	16897.29	22224.31	55	17401.23	22526.38	92	17049.26	22281.61	129	17306.46	22466.90
20	16846.30	22222.06	56	17409.85	22535.59	93	17020.74	22263.73	130	17204.15	22388.12
21	16843.40	22218.52	57	17424.67	22547.99	94	16996.82	22252.56	131	17202.27	22390.60
22	16849.30	22213.73	58	17445.05	22565.03	95	16917.06	22236.22	132	17197.84	22387.24
23	16853.00	22214.46	59	17455.37	22574.34	96	16893.40	22233.58	133	17199.01	22385.62
24	16854.33	22216.08	60	17468.68	22586.33	97	16848.92	22225.24	134	17201.98	22387.80
25	16895.04	22223.71	61	17488.85	22596.80	98	17425.80	22546.51	135	17202.54	22386.93
26	16918.53	22226.32	62	17493.39	22611.36	99	17456.47	22571.69	136	17095.11	22307.91
27	16957.94	22233.40	63	17519.28	22634.91	100	17410.46	22534.76	137	17093.96	22309.55
28	16994.42	22233.71	64	17539.59	22650.57	101	17420.44	22542.10	138	17089.79	22306.48
29	16972.03	22236.38	65	17545.85	22653.19	102	17439.20	22533.84	139	17091.40	22304.31
30	16974.96	22236.96	66	17590.79	22677.68	103	17010.36	22247.86	140	17093.02	22305.47
31	16986.01	22240.50	67	17619.97	22706.71	104	16996.06	22239.53	141	17092.59	22306.06
32	16986.01	22240.55	68	17621.44	22708.27	105	17000.16	22243.09	142	16998.87	22241.66
33	17010.07	22248.39	69	17621.51	22708.18	106	16972.24	22236.05	143	16996.19	22244.77
34	17014.78	22249.92	70	17632.33	22719.73	107	16959.43	22233.66	144	16999.45	22241.09
35	17025.49	22254.93	71	17637.16	22724.11	108	16971.08	22235.76	145	16999.87	22243.13
36	17055.05	22273.47	72	17621.67	22707.96	109	16851.16	22212.22	146	16984.67	22242.39
			73	17623.93	22709.64	110	17472.85	22570.77	147	16984.92	22241.23

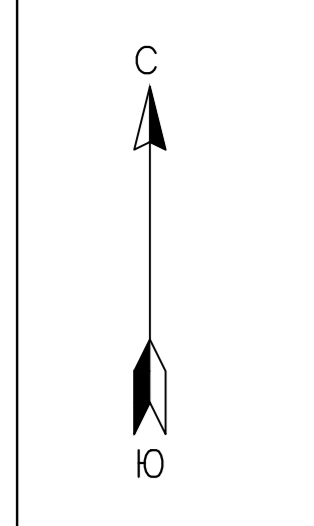

УСЛОВНЫЕ ОБОЗНАЧЕНИЯ И ИЗОБРАЖЕНИЯ.

<p>границы:</p> <ul style="list-style-type: none"> - граница кадастрового квартала - граница земельного участка, имеющего сведения в ГКН - красная линия (существующая) <p>функциональные зоны:</p> <ul style="list-style-type: none"> - зона застройки индивидуальными жилыми домами - зона объектов высшего и среднего профессионального образования <p>границы зон инженерной инфраструктуры:</p> <ul style="list-style-type: none"> - границы технической (охранной) зоны газопровода (существующие) - границы технической (охранной) зоны тепловых сетей (существующие) - границы технической (охранной) зоны эл. кабелей (существующие) - границы технической (охранной) зоны ВЛ-0,4кВ (существующие) - границы технической (охранной) зоны ВЛ-10кВ (существующие) - границы технической (охранной) зоны водопровода (существующие) - границы технической (охранной) зоны канализации (существующие) - границы технической (охранной) зоны водопровода (существующие) - границы технической (охранной) зоны кабельной связи (существующие) - границы технической (охранной) зоны воздушной линии связи (существующие) - границы технической (охранной) зоны инженерных сетей по сведениям ГКН (существующие) 	<p>транспортная инфраструктура:</p> <ul style="list-style-type: none"> - магистральные улицы общегородского значения - улицы и дороги местного значения <p>зоны с особыми условиями использования:</p> <ul style="list-style-type: none"> - береговая полоса - водоохранная зона - II пояе зоны санитарной охраны источников водоснабжения и водопроводов питьевого назначения <p>проектируемые элементы:</p> <ul style="list-style-type: none"> - границы технической (охранной) зоны водопровода (проектируемые) - границы технической (охранной) зоны электрического кабеля (проектируемые) - проектируемый водопровод - проектируемые кабельные линии - проектируемые водопроводные колоды - проектируемые водопроводные колоды с пожарным гидрантом <p>надписи:</p> <ul style="list-style-type: none"> 11:05:0401001 - номер кадастрового квартала 45 - кадастровый номер земельного участка 46/чзу1, ЗУ1/чзу1 - номер части охранной зоны (водопровода и КЛ-0,4кВ) земельного участка 1082 кв.м - площадь вновь образованных частей охранных зон земельных участков ● - точка поворота границы охранной зоны проектируемых сетей водопровода и КЛ-0,4кВ
---	---

Примечание:
 1. Система координат местная г. Сиктыккар
 2. Система высот Баттискайя 1977г.
 3. Топографическая съёмка 2015 г.

Контракт № 010730000216000058-0391566-01 от 18.04.2016г. Проект планировки и межевания территории для объекта - "Водопровод по ул. Суворовская в п.г.т. Красноармейский г. Сиктыккар"					
Изм.	Кол.	Лист	Надс.	Подпись	Дата
Руч. проекта	Тихомиров				
ГИП	Тихомиров				
Разработал	Чарушикова				
Н.контроль	Тихомиров				
Проект планировки территории (основной чертёж)			М 1:500	ООО "ВятЭнергоПроект" г. Киров	Стдия III-1 Лист 1 Лист 2