



ГЕОИД

Общество с ограниченной ответственностью «Геоид»

ИНН 7453299007 КПП 745301001

тел. 8 (351) 750 76 56; моб. 8 (982) 111 29 16

e-mail: 7507656@mail.ru

www.geoid74.ru

454080, Челябинск, Свердловский пр-т 84 Б, офис 7.1

Заказчик - Управление архитектуры, городского строительства и землепользования администрации муниципального образования городского округа «Сыктывкар»

**Документация по планировке территории (проект межевания)
кадастрового квартала 11:05:0401008.**

**Проект межевания территории.
Основная часть.**

Том 1.

Управляющий ООО «Геоид»

_____ /Ярославцев В.В.

Разработал

_____ /Спирова Е.В.


г. Челябинск

2021 г.



№ п/п	Наименование	Стр.
	Раздел 1. Проект межевания территории. Текстовая часть	
1	Общие данные	3
2	Цель выполнения проекта межевания	3
3	Исходные данные	3
4	Характеристика территории	4
5	Сведения об образуемых и проектируемых земельных участках	4
5.1	Экспликация земельных участков	5
5.2	Ведомость координат поворотных точек границ проектируемых земельных участков (1 этап)	27
5.3	Ведомость координат поворотных точек границ проектируемых земельных участков (2 этап)	39
5.4	Установление публичных сервитутов и иных обременений	40
6	Правовой статус объектов межевания	42
	Раздел 2. Проект межевания территории. Графическая часть	
7	Чертеж межевания территории	43
	Приложения	47

Согласовано			

						08-21-ПМ			
Изм.	Колуч.	Лист	№ док.	Подп.	Дата				
Разраб.		Спирина Е.В.			08.21	Проект межевания территории. Основная часть	Стадия	Лист	Листов
Управляющий		Ярославцев В.В.			08.21		П	1	1
							 ГЕОИД		

1. Общие данные.

Документация по планировке территории (проект межевания) разработана на основании Муниципального контракта № 0307200030621000737 от 15.06.2021, в соответствии с требованиями Технического задания, в соответствии с требованиями установленными Земельным кодексом Российской Федерации, Градостроительным кодексом Российской Федерации, федеральными законами и иными действующими нормативными правовыми актами.

Заказчик работ: Управление архитектуры, городского строительства и землепользования администрации муниципального образования городского округа «Сыктывкар».

Объектом работ является кадастровый квартал 11:05:0401008, расположенный в пгт Краснозатонский, городской округ Сыктывкар, Республика Коми.

2. Цель выполнения проекта межевания.

Проект межевания застроенной территории выполнен в целях определения местоположения границ образуемых и изменяемых земельных участков.

Размеры земельных участков в границах застроенных территорий установлены с учетом фактического землепользования и градостроительных нормативов, и правил, действующих на период застройки указанных территорий.

Земельные участки, размеры которых превышают установленные градостроительным регламентом предельные (минимальные и(или) максимальные) размеры земельных участков не выявлены и соответствуют градостроительному регламенту.


3. Исходные данные.

– Генеральный план муниципального образования городского округа «Сыктывкар», утвержденный решением Совета муниципального образования городского округа «Сыктывкар» от 11.12.2009 № 26/12-482 (в редакции от 28.05.2020 г. №49/2020-693);

– Правила землепользования и застройки муниципального образования городского округа «Сыктывкар», утвержденные решением Совета муниципального образования городского округа «Сыктывкар» от 30.04.2010 № 31/04-560 (в редакции от 28.05.2020 № 49/2020-694);

– Кадастровый план территории на квартал 11:05:0401008 от 03.06.2021 № КУВИ-002/2021-66646816;

– Постановление администрации муниципального образования городского округа «Сыктывкар» «О подготовке документации по планировке территории» от 07.07.2021 №7/2043.

						07-21-ПМ			
Изм.	Колуч.	Лист	№ док.	Подп.	Дата				
Разраб.		Спирова Е.В.			07.21	Проект межевания территории. Основная часть	Стадия	Лист	Листов
Управляющий		Ярославцев В.В.			07.21		П	1	8
						 ГЕОИД			

4. Характеристика территории.

Разработка проекта межевания территории осуществляется в отношении кадастрового квартала 11:05:0401008, расположенного в г Сыктывкар, Республика Коми.

Площадь территории проектирования составляет 16.49 га.

Согласно Правилам землепользования и застройки муниципального образования городского округа «Сыктывкар», утвержденным решением Совета муниципального образования городского округа «Сыктывкар» от 30.04.2010 № 31/04-560 (в редакции от 28.05.2020 № 49/2020-694), территория кадастрового квартала 11:05:0401008 расположена в зонах Ж-4 - Зона застройки индивидуальными жилыми домами, ИТ-2.5 - Зона улично-дорожной сети.

Категория земель – земли населенных пунктов.

Система координат МСК Сыктывкарская.

Ввиду отсутствия графических сведений в Едином государственном реестре недвижимости на часть земельных участков, расположенных в кадастровом квартале 11:05:0401008, проектом межевания предусмотрено уточнение границ ранее учтенных земельных участков в соответствии с их фактическим использованием.

5. Сведения об образуемых и проектируемых земельных участках.

В соответствии с проектом межевания территории необходимо образовать 25 земельных участки, уточнить 14 земельных участков, исправить реестровую ошибку у 29 земельных участков. Запроектировано перераспределение 15 земельных участков с землями общего пользования.

Образуемые земельные участки :ЗУ1, :ЗУ2, :ЗУ3, :ЗУ4, :ЗУ6, :ЗУ8, :ЗУ9, :ЗУ10, :ЗУ11, :ЗУ13, :ЗУ14, :ЗУ15, :ЗУ17, :ЗУ22, :ЗУ23, :ЗУ24, :ЗУ25, :ЗУ26, :ЗУ27, :ЗУ28, :ЗУ29, :ЗУ30, :ЗУ31, :ЗУ32 относятся к территориальной зоне Ж-4 - Зона застройки индивидуальными жилыми домами.

Образуемые земельные участки :ЗУ4, :ЗУ5 относятся к территориальной зоне ИТ-2.5 - Зона улично-дорожной сети.

Инв. № подл.	Подп. и дата	Взам. инв. №					05-21-ПМ	Лист
			Изм.	Кол.уч.	Лист	№ док.		Подп.

5.1. Экспликация земельных участков

Таблица 1

Ведомость проектируемых земельных участков (1 этап)

Условный номер	Кадастровый номер	Адрес	Площадь по кадастру	Площадь по проекту	Способ образования	Вид разрешенного использования
1	11:05:0401008:2	Респ. Коми, г. Сыктывкар, пгт. Краснозатонский, ул. Флотская, 20	912	874	Исправление реестровой ошибки	Для индивидуальной жилой застройки
2	11:05:0401008:46	Респ. Коми, г. Сыктывкар, пгт. Краснозатонский, ул. Флотская, дом 21	848		Сохраняемый в границах ЕГРН	Для индивидуальной жилой застройки
3	11:05:0401008:47	Респ. Коми, г. Сыктывкар, пгт. Краснозатонский, ул. Флотская, 22	970		Сохраняемый в границах ЕГРН	Для индивидуальной жилой застройки
4	11:05:0401008:48	Российская Федерация, Республика Коми, городской округ Сыктывкар, г. Сыктывкар, пгт. Краснозатонский, ул. Флотская, 25	1174		Сохраняемый в границах ЕГРН	Для индивидуальной жилой застройки
5	11:05:0401008:394	Российская Федерация, Республика Коми, г. Сыктывкар, пгт. Краснозатонский, ул. Шолохова	574	618	Исправление реестровой ошибки	Для индивидуальной жилой застройки
6	11:05:0401008:3	Республика Коми, г. Сыктывкар, пгт. Краснозатонский, ул. Шолохова, дом 3	855	1006	Перераспределение	Для индивидуальной жилой застройки
7	11:05:0401008:258	Республика Коми, г. Сыктывкар, пгт. Краснозатонский, ул. Шолохова, д. 5	660	721	Исправление реестровой ошибки	Для индивидуальной жилой застройки
8	11:05:0401008:57	Респ. Коми, г. Сыктывкар, пгт. Краснозатонский, ул. Шолохова, дом 7	600	672	Уточнение границ	Для индивидуальной жилой застройки
9	11:05:0401008:4	Респ. Коми, г. Сыктывкар, пгт. Краснозатонский, ул. Шолохова, дом 9	1076	1121	Исправление реестровой ошибки	Для индивидуальной жилой застройки
10	11:05:0401008:76	Республика Коми, г. Сыктывкар, ул. Шолохова, дом 11	600	866	Уточнение границ	Для индивидуальной жилой застройки
11	11:05:0401008:58	Респ. Коми, г. Сыктывкар, пгт. Краснозатонский, ул. Шолохова, дом 13	822		Сохраняемый в границах ЕГРН	Для индивидуальной жилой застройки
12	11:05:0401008:74	Респ. Коми, г. Сыктывкар, пгт. Краснозатонский, ул.	1252		Сохраняемый в границах ЕГРН	Для индивидуальной жилой застройки

Изм. № подл.	Взам. инв. №
	Подп. и дата

Изм.	Кол.уч.	Лист	№ док.	Подп.	Дата	05-21-ПМ	Лист
							3

		Шолохова, дом 15,				
13	11:05:0401008:208	Республика Коми, г. Сыктывкар, пгт. Краснозатонский, ул. Шолохова, 17	519		Сохраняемый в границах ЕГРН	Для индивидуальной жилой застройки
14	11:05:0401008:209	Российская Федерация, Республика Коми, городской округ Сыктывкар, г. Сыктывкар, пгт. Краснозатонский, ул. Шолохова, з/у 17/1	518		Сохраняемый в границах ЕГРН	Для индивидуальной жилой застройки
15	11:05:0401008:83	Респ. Коми, г. Сыктывкар, пгт. Краснозатонский, ул. Шолохова, дом 19	727		Сохраняемый в границах ЕГРН	Для индивидуальной жилой застройки
16	11:05:0401008:84	Республика Коми, г. Сыктывкар, п.г.т. Краснозатонский, ул. Шолохова, 19/1	728		Сохраняемый в границах ЕГРН	Для индивидуальной жилой застройки
17	11:05:0401008:82	Респ. Коми, г. Сыктывкар, пгт. Краснозатонский, ул. Шолохова, дом 21	1036	1021	Исправление реестровой ошибки	Для индивидуальной жилой застройки
18	11:05:0401008:383	Республика Коми, г Сыктывкар, пгт Краснозатонский, ул Шолохова, уч 23	851		Сохраняемый в границах ЕГРН	Для индивидуальной жилой застройки
19	11:05:0401008:67	Респ. Коми, г. Сыктывкар, пгт. Краснозатонский, ул. Шолохова, 25	762		Сохраняемый в границах ЕГРН	Для индивидуальной жилой застройки
20	11:05:0401008:60	Респ. Коми, г. Сыктывкар, пгт. Краснозатонский, ул. Шолохова, 27	854		Сохраняемый в границах ЕГРН	Для индивидуальной жилой застройки
21	11:05:0401008:61	Республика Коми, г. Сыктывкар, пгт. Краснозатонский, ул. Шолохова, 29	600	823	Уточнение границ	Для индивидуальной жилой застройки
22	11:05:0401008:62	Респ. Коми, г. Сыктывкар, пгт. Краснозатонский, ул. Шолохова, дом 31	869	902	Исправление реестровой ошибки	Для индивидуальной жилой застройки
23	11:05:0401008:63	Респ. Коми, г. Сыктывкар, пгт. Краснозатонский, ул. Шолохова, дом 33	932		Сохраняемый в границах ЕГРН	Для индивидуальной жилой застройки
24	11:05:0401008:246	Республика Коми, г. Сыктывкар, пгт. Краснозатонский, ул. Шолохова, д. 35	727		Сохраняемый в границах ЕГРН	Для индивидуальной жилой застройки
25	11:05:0401008:64	Респ. Коми, г. Сыктывкар, пгт. Краснозатонский, ул. Шолохова, 37	713	909	Уточнение границ	Для индивидуальной жилой застройки
26	11:05:0401008:395	Российская	400	426	Исправление	Для

Индв. № подл.	Взам. инв. №
	Подп. и дата

Изм.	Кол.уч.	Лист	№ док.	Подп.	Дата	05-21-ПМ	Лист
							4

		Федерация, Республика Коми, городской округ Сыктывкар, г. Сыктывкар, пгт. Краснозатонский, ул. Шолохова, 39/1			реестровой ошибки	индивидуальной жилой застройки
27	11:05:0401008:257	Российская Федерация, Республика Коми, г. Сыктывкар, пгт. Краснозатонский, ул. Шолохова, д. 41	539	576	Исправление реестровой ошибки	Для индивидуальной жилой застройки
28	11:05:0401008:69	Республика Коми, г. Сыктывкар, пгт. Краснозатонский, ул. Судоремонтная, земельный участок расположен в северо- западной части кадастрового квартала	670	1004	Перераспреде- ление	Для индивидуальной жилой застройки
29	11:05:0401008:6	Респ. Коми, г. Сыктывкар, пгт. Краснозатонский, ул. Судоремонтная, дом 18	695	825	Перераспреде- ление	Для объектов общественно- делового значения
30	11:05:0401008:71	Респ. Коми, г. Сыктывкар, пгт. Краснозатонский, ул. Судоремонтная, дом 18	656	883	Перераспреде- ление	Для индивидуальной жилой застройки
31	11:05:0401008:21	Респ. Коми, г. Сыктывкар, пгт. Краснозатонский, ул. Судоремонтная, 18а	358	450	Перераспреде- ление	Для размещения объектов здравоохранения
32	11:05:0401008:66	Респ. Коми, г. Сыктывкар, пгт. Краснозатонский, ул. Судоремонтная, 20	1645	2160	Уточнение границ	Для многоэтажной застройки
33	11:05:0401008:80	Респ. Коми, г. Сыктывкар, пгт. Краснозатонский, ул. Судоремонтная, дом 20/1	60	93	Перераспреде- ление	Для размещения объектов энергетики
34	11:05:0401008:77	Респ. Коми, г. Сыктывкар, пгт. Краснозатонский, ул. Краснозатонская	148		Сохраняемый в границах ЕГРН	Для индивидуальной жилой застройки
35	11:05:0401008:7	Респ. Коми, г. Сыктывкар, пгт. Краснозатонский, ул. Краснозатонская, дом 1	2000	2116	Уточнение границ	Для индивидуальной жилой застройки
36	11:05:0401008:268	Республика Коми, г. Сыктывкар, пгт. Краснозатонский, ул. Краснозатонская, 3	1431	1571	Исправление реестровой ошибки	Для индивидуальной жилой застройки
37	11:05:0401008:262	Республика Коми, г. Сыктывкар, пгт. Краснозатонский, ул.	1670	1710	Исправление реестровой ошибки	Для индивидуальной жилой застройки

Изн. № подл.	Подп. и дата	Взам. инв. №

Изм.	Кол.уч.	Лист	№ док.	Подп.	Дата	05-21-ПМ	Лист
							5

		Краснозатонская, д. 5				
38	11:05:0401008:24	Республика Коми, г. Сыктывкар, пгт. Краснозатонский, ул. Краснозатонская, 6	1082	1100	Исправление реестровой ошибки	Для индивидуальной жилой застройки
39	11:05:0401008:25	Респ. Коми, г. Сыктывкар, пгт. Краснозатонский, ул. Краснозатонская, дом 7	1597	1902	Перераспределение	Для индивидуальной жилой застройки
40	11:05:0401008:26	Респ. Коми, г. Сыктывкар, пгт. Краснозатонский, ул. Краснозатонская, 8	1253	1283	Исправление реестровой ошибки	Для индивидуальной жилой застройки
41	11:05:0401008:13	Респ. Коми, г. Сыктывкар, пгт. Краснозатонский, ул. Краснозатонская, дом 9	1398	1401	Исправление реестровой ошибки	Для индивидуальной жилой застройки
42	11:05:0401008:27	Респ. Коми, г. Сыктывкар, пгт. Краснозатонский, ул. Краснозатонская, 10	663	811	Уточнение границ	Для индивидуальной жилой застройки
43	11:05:0401008:28	Респ. Коми, г. Сыктывкар, пгт. Краснозатонский, ул. Краснозатонская, 12	600	741	Уточнение границ	Для индивидуальной жилой застройки
44	11:05:0401008:29	Респ. Коми, г. Сыктывкар, пгт. Краснозатонский, ул. Краснозатонская, дом 13	971		Сохраняемый в границах ЕГРН	Для индивидуальной жилой застройки
45	11:05:0401008:30	Российская Федерация, Республика Коми, городской округ Сыктывкар, г. Сыктывкар, пгт. Краснозатонский, ул. Краснозатонская, 14	827	836	Исправление реестровой ошибки	Для индивидуальной жилой застройки
46	11:05:0401008:31	Республика Коми, г. Сыктывкар, пгт. Краснозатонский, ул. Краснозатонская, 15	1153		Сохраняемый в границах ЕГРН	Для индивидуальной жилой застройки
47	11:05:0401008:32	Российская Федерация, Республика Коми, городской округ Сыктывкар, г. Сыктывкар, пгт. Краснозатонский, ул. Краснозатонская, 16	793		Сохраняемый в границах ЕГРН	Для индивидуальной жилой застройки
48	11:05:0401008:33	Респ. Коми, г. Сыктывкар, пгт. Краснозатонский, ул. Краснозатонская, 17	1297		Сохраняемый в границах ЕГРН	Для индивидуальной жилой застройки
49	11:05:0401008:34	Респ. Коми, г. Сыктывкар, пгт. Краснозатонский, ул. Краснозатонская, 18	898		Сохраняемый в границах ЕГРН	Для индивидуальной жилой застройки

Инв. № подл.	Взам. инв. №
	Подп. и дата

Изм.	Кол.уч.	Лист	№ док.	Подп.	Дата
------	---------	------	--------	-------	------

05-21-ПМ

Лист

6

50	11:05:0401008:35	Республика Коми, г. Сыктывкар, пгт. Краснозатонский, ул. Краснозатонская, 19	1341		Сохраняемый в границах ЕГРН	Для индивидуальной жилой застройки
51	11:05:0401008:251	Республика Коми, г. Сыктывкар, пгт. Краснозатонский, ул. Краснозатонская, 20	1005		Сохраняемый в границах ЕГРН	Для индивидуальной жилой застройки
52	11:05:0401008:36	Респ. Коми, г. Сыктывкар, пгт. Краснозатонский, ул. Краснозатонская, 21	1130		Сохраняемый в границах ЕГРН	Для индивидуальной жилой застройки
53	11:05:0401008:37	Респ. Коми, г. Сыктывкар, пгт. Краснозатонский, ул. Краснозатонская, 22	872	881	Исправление реестровой ошибки	Для индивидуальной жилой застройки
54	11:05:0401008:190	Республика Коми, г. Сыктывкар, п.г.т. Краснозатонский, ул. Краснозатонская, 23	1416		Сохраняемый в границах ЕГРН	Для индивидуальной жилой застройки
55	11:05:0401008:38	Республика Коми, г. Сыктывкар, пгт. Краснозатонский, ул. Краснозатонская, 24	890	906	Исправление реестровой ошибки	Для индивидуальной жилой застройки
56	11:05:0401008:75	Республика Коми, г. Сыктывкар, пгт. Краснозатонский, ул. Краснозатонская, 26	1158		Сохраняемый в границах ЕГРН	Для индивидуальной жилой застройки
57	11:05:0401008:70	Респ. Коми, г. Сыктывкар, пгт. Краснозатонский, ул. Краснозатонская, 27	1527	1549	Исправление реестровой ошибки	Для индивидуальной жилой застройки
58	11:05:0401008:41	Респ. Коми, г. Сыктывкар, пгт. Краснозатонский, ул. Краснозатонская, дом 29	900	907	Исправление реестровой ошибки	Для индивидуальной жилой застройки
59	11:05:0401008:19	Респ. Коми, г. Сыктывкар, пгт. Краснозатонский, ул. Краснозатонская, дом 30	399	417	Исправление реестровой ошибки	Для индивидуальной жилой застройки
60	11:05:0401008:42	Республика Коми, г. Сыктывкар, пгт. Краснозатонский, ул. Краснозатонская, 31	1173		Сохраняемый в границах ЕГРН	Для индивидуальной жилой застройки
61	11:05:0401008:79	Респ. Коми, г. Сыктывкар, пгт. Краснозатонский, ул. Краснозатонская, 32	832		Сохраняемый в границах ЕГРН	Для индивидуальной жилой застройки
62	11:05:0401008:263	Республика Коми, г. Сыктывкар, пгт. Краснозатонский, ул. Краснозатонская, д. 33	1508		Сохраняемый в границах ЕГРН	Для индивидуальной жилой застройки
63	11:05:0401008:43	Респ. Коми, г. Сыктывкар, пгт. Краснозатонский, ул. Краснозатонская, дом 34	600	609	Уточнение границ	Для индивидуальной жилой застройки

Инв. № подл.	Взам. инв. №
	Подп. и дата

Изм.	Кол.уч.	Лист	№ док.	Подп.	Дата	05-21-ПМ	Лист
							7

64	11:05:0401008:44	Респ. Коми, г. Сыктывкар, пгт. Краснозатонский, ул. Краснозатонская, 35	1228		Сохраняемый в границах ЕГРН	Для индивидуальной жилой застройки
65	11:05:0401008:45	Респ. Коми, г. Сыктывкар, пгт. Краснозатонский, ул. Краснозатонская, 37	1049	1109	Уточнение границ	Для индивидуальной жилой застройки
66	11:05:0401008:408	Российская Федерация, Республика Коми, городской округ Сыктывкар, пгт.Краснозатонский, ул.Краснозатонская, земельный участок 36	743		Сохраняемый в границах ЕГРН	Для индивидуальной жилой застройки
67	11:05:0401008:256	Республика Коми, г. Сыктывкар, пгт. Краснозатонский, ул. Краснозатонская, 38	2000	2075	Исправление реестровой ошибки	Для индивидуальной жилой застройки
68	11:05:0401008:191	Республика Коми, г. Сыктывкар, пгт. Краснозатонский, ул. Краснозатонская, 39	1150	1190	Исправление реестровой ошибки	Для индивидуальной жилой застройки
69	11:05:0401008:194	Республика Коми, г. Сыктывкар, пгт. Краснозатонский, ул. Чадаева	1137	1173	Исправление реестровой ошибки	Для индивидуальной жилой застройки
70	11:05:0401008:195	Республика Коми, г. Сыктывкар, пгт. Краснозатонский, ул. Чадаева	823	847	Исправление реестровой ошибки	Для индивидуальной жилой застройки
71	11:05:0401008:247	Республика Коми, г. Сыктывкар, пгт. Краснозатонский, ул. Чадаева	268		Сохраняемый в границах ЕГРН	Для индивидуальной жилой застройки
72	11:05:0401008:192	Российская Федерация, Республика Коми, городской округ Сыктывкар, г. Сыктывкар, пгт. Краснозатонский, ул. Чадаева, 2/1	500	809	Перераспределение	Для индивидуальной жилой застройки
73	11:05:0401008:193	Российская Федерация, Республика Коми, городской округ Сыктывкар, г. Сыктывкар, пгт. Краснозатонский, ул. Чадаева, 2/2	500	753	Перераспределение	Для индивидуальной жилой застройки
74	11:05:0401008:245	Республика Коми, г. Сыктывкар, пгт. Краснозатонский, ул. Чадаева, 4	565		Сохраняемый в границах ЕГРН	Для индивидуальной жилой застройки
75	11:05:0401008:254		700	819	Уточнение	Для

Инв. № подл.	Взам. инв. №
	Подп. и дата

Изм.	Кол.уч.	Лист	№ док.	Подп.	Дата
------	---------	------	--------	-------	------

05-21-ПМ

Лист

8

		Республика Коми, г. Сыктывкар, пгт. Краснозатонский, ул. Чадаева, д. 6			границ	индивидуальной жилой застройки
76	11:05:0401008:49	Респ. Коми, г. Сыктывкар, пгт. Краснозатонский, ул. Чадаева, 8	1018		Сохраняемый в границах ЕГРН	Для индивидуальной жилой застройки
77	11:05:0401008:50	Респ. Коми, г. Сыктывкар, пгт. Краснозатонский, ул. Чадаева, 10	1088	1089	Исправление реестровой ошибки	Для индивидуальной жилой застройки
78	11:05:0401008:51	Респ. Коми, г. Сыктывкар, пгт. Краснозатонский, ул. Чадаева, 12	481	744	Уточнение границ	Для индивидуальной жилой застройки
79	11:05:0401008:10	Республика Коми, г. Сыктывкар, п.г.т. Краснозатонский, ул. Чадаева, 14/1	857	1140	Перераспределе ние	Для индивидуальной жилой застройки
80	11:05:0401008:384	Российская Федерация, Республика Коми, городской округ Сыктывкар, пгт. Краснозатонский, ул. Чадаева, 14	855		Сохраняемый в границах ЕГРН	Для индивидуальной жилой застройки
81	11:05:0401008:52	Респ. Коми, г. Сыктывкар, пгт. Краснозатонский, ул. Чадаева, 16	1036		Сохраняемый в границах ЕГРН	Для индивидуальной жилой застройки
82	11:05:0401008:12	Респ. Коми, г. Сыктывкар, пгт. Краснозатонский, ул. Чадаева, дом 18	1230	1245	Исправление реестровой ошибки	Для индивидуальной жилой застройки
83	11:05:0401008:53	Респ. Коми, г. Сыктывкар, пгт. Краснозатонский, ул. Чадаева, 22	1336	1368	Исправление реестровой ошибки	Для индивидуальной жилой застройки
84	11:05:0401008:18	Респ. Коми, г. Сыктывкар, пгт. Краснозатонский, ул. Чадаева, 24	1556		Сохраняемый в границах ЕГРН	Для индивидуальной жилой застройки
85	11:05:0401008:86	Респ. Коми, г. Сыктывкар, пгт. Краснозатонский, ул. Чадаева, 26	600	1000	Уточнение границ	Для индивидуальной жилой застройки
86	11:05:0401008:266	Российская Федерация, Республика Коми, г. Сыктывкар, пгт. Краснозатонский, ул. Чадаева, д. 28	1955		Сохраняемый в границах ЕГРН	Для индивидуальной жилой застройки
87	11:05:0401008:54	Респ. Коми, г. Сыктывкар, пгт. Краснозатонский, ул. Чадаева, дом 30	1217		Сохраняемый в границах ЕГРН	Для индивидуальной жилой застройки

Инв. № подл.	Взам. инв. №
	Подп. и дата

Изм.	Кол.уч.	Лист	№ док.	Подп.	Дата	05-21-ПМ	Лист
							9

88	11:05:0401008:22	Респ. Коми, г. Сыктывкар, пгт. Краснозатонский, ул. Чадаева, 32	1124		Сохраняемый в границах ЕГРН	Для индивидуальной жилой застройки
89	11:05:0401008:243	Республика Коми, г. Сыктывкар, пгт. Краснозатонский, ул. Чадаева, 34	1000		Сохраняемый в границах ЕГРН	Для индивидуальной жилой застройки
90	11:05:0401008:16	Респ. Коми, г. Сыктывкар, пгт. Краснозатонский, ул. Чадаева, дом 36	1268		Сохраняемый в границах ЕГРН	Для индивидуальной жилой застройки
91	11:05:0401008:23	Респ. Коми, г. Сыктывкар, пгт. Краснозатонский, ул. Чадаева, 40	987	1028	Исправление реестровой ошибки	Для индивидуальной жилой застройки
92	11:05:0401008:55	Респ. Коми, г. Сыктывкар, пгт. Краснозатонский, ул. Чадаева, 42	840		Сохраняемый в границах ЕГРН	Для индивидуальной жилой застройки
93	11:05:0401008:396	Российская Федерация, Республика Коми, городской округ Сыктывкар, п.г.т. Краснозатонский, ул. Чадаева, 44	956		Сохраняемый в границах ЕГРН	Для индивидуальной жилой застройки
94	11:05:0401008:20	Респ. Коми, г. Сыктывкар, пгт. Краснозатонский, ул. Чадаева, дом 47	658	891	Перераспределение	Для индивидуальной жилой застройки
95	11:05:0401008:387	Российская Федерация, Республика Коми, городской округ Сыктывкар, пгт. Краснозатонский, ул. Корабельная, 64	1001		Сохраняемый в границах ЕГРН	Для индивидуальной жилой застройки
96	11:05:0401008:382	Республика Коми, г. Сыктывкар, пгт. Краснозатонский, ул. Корабельная, д. 66	977	911	Исправление реестровой ошибки	Для индивидуальной жилой застройки
97	11:05:0401008:73	Республика Коми, г. Сыктывкар, ул. Корабельная, дом 68	990		Сохраняемый в границах ЕГРН	Для индивидуальной жилой застройки
98	11:05:0401008:90	Республика Коми, г. Сыктывкар, п.г.т. Краснозатонский, ул. Корабельная, 70	789		Сохраняемый в границах ЕГРН	Для индивидуальной жилой застройки
99	11:05:0401008:68	Российская Федерация, Республика Коми, городской округ Сыктывкар, г. Сыктывкар, пгт. Краснозатонский, ул. Корабельная, 72	929		Сохраняемый в границах ЕГРН	Для индивидуальной жилой застройки
100	11:05:0401008:264	Российская	1388		Сохраняемый в границах ЕГРН	Для индивидуальной

Инв. № подл.	Взам. инв. №
	Подп. и дата

Изм.	Кол.уч.	Лист	№ док.	Подп.	Дата
------	---------	------	--------	-------	------

05-21-ПМ

Лист
10

		Федерация, Республика Коми, г. Сыктывкар, пгт. Краснозатонский, ул. Корабельная, д. 74				жилой застройки
101	11:05:0401008:390	Российская Федерация, Республика Коми, городской округ Сыктывкар, пгт. Краснозатонский, ул. Корабельная, 76	1091	1103	Исправление реестровой ошибки	Для индивидуальной жилой застройки
102	11:05:0401008:65	Респ. Коми, г. Сыктывкар, пгт. Краснозатонский, ул. Корабельная, 78	1320	1746	Уточнение границ	Для многоэтажной застройки
103	11:05:0401008:11	Респ. Коми, г. Сыктывкар, пгт. Краснозатонский, ул. Корабельная, дом 80	1188		Сохраняемый в границах ЕГРН	Для индивидуальной жилой застройки
104	11:05:0000000:97	Республика Коми, г. Сыктывкар, земельный участок расположен в юго- восточной части условного кадастрового квартала	284 87 5		Сохраняемый в границах ЕГРН	Улично-дорожная сеть
105	:ЗУ1	Республика Коми, г. Сыктывкар, пгт. Краснозатонский, ул. Судоремонтная		1260	Образование из муниципальны х земель	Улично-дорожная сеть
106	:ЗУ2	Республика Коми, г. Сыктывкар, пгт. Краснозатонский, ул. Краснозатонская		1000 4	Образование из муниципальны х земель	Улично-дорожная сеть
107	:ЗУ3	Республика Коми, г. Сыктывкар, пгт. Краснозатонский, ул. Чадаева		3429	Образование из муниципальны х земель	Улично-дорожная сеть
108	:ЗУ4	Республика Коми, г. Сыктывкар, пгт. Краснозатонский, ул. Корабельная		2074	Образование из муниципальны х земель	Улично-дорожная сеть
109	:ЗУ5	Республика Коми, г. Сыктывкар, пгт. Краснозатонский, ул. Шолохова		4420	Образование из муниципальны х земель	Улично-дорожная сеть
110	:ЗУ6	Республика Коми, г. Сыктывкар, пгт. Краснозатонский, ул. Флотская		1610	Образование из муниципальны х земель	Улично-дорожная сеть
111	:ЗУ8	Республика Коми, г. Сыктывкар, пгт. Краснозатонский, ул. Ломоносова		927	Образование из муниципальны х земель	Улично-дорожная сеть
112	:ЗУ9	Республика Коми, г. Сыктывкар, пгт. Краснозатонский, ул. Ломоносова		1524	Образование из муниципальны х земель	Улично-дорожная сеть
113	:ЗУ10	Республика Коми, г. Сыктывкар, пгт.		1912	Образование из муниципальны	Блокированная жилая застройка

Инв. № подл.	Взам. инв. №
	Подп. и дата

Изм.	Кол.уч.	Лист	№ док.	Подп.	Дата	05-21-ПМ	Лист
							11

		Краснозатонский, ул. Краснозатонская, 11			х земель	
114	:ЗУ11	Республика Коми, г. Сыктывкар, пгт. Краснозатонский, ул. Краснозатонская		1620	Образование из муниципальных земель	Улично-дорожная сеть
115	:ЗУ13	Республика Коми, г. Сыктывкар, пгт. Краснозатонский, ул. Флотская, 23		971	Образование из муниципальных земель	Для индивидуального жилищного строительства
116	:ЗУ14	Республика Коми, г. Сыктывкар, пгт. Краснозатонский, ул. Краснозатонская		415	Образование из муниципальных земель	Благоустройство территории
117	:ЗУ15	Республика Коми, г. Сыктывкар, пгт. Краснозатонский, ул. Чадаева		1377	Образование из муниципальных земель	Для индивидуального жилищного строительства
118	:ЗУ17	Республика Коми, г. Сыктывкар, пгт. Краснозатонский, ул. Чадаева		707	Образование из муниципальных земель	Для индивидуального жилищного строительства
119	:ЗУ22	Республика Коми, г. Сыктывкар, п.г.т. Краснозатонский, ул. Чадаева, 14/1		789	Образование из муниципальных земель	Для индивидуального жилищного строительства
120	:ЗУ23	Республика Коми, г. Сыктывкар, пгт. Краснозатонский, ул. Краснозатонская		887	Образование из муниципальных земель	Улично-дорожная сеть
121	:ЗУ24	Российская Федерация, Республика Коми, городской округ Сыктывкар, г. Сыктывкар, пгт. Краснозатонский, ул. Корабельная		422	Образование из муниципальных земель	Улично-дорожная сеть
122	:ЗУ25	Республика Коми, г. Сыктывкар, пгт. Краснозатонский, ул. Корабельная, 31		2891	Образование из муниципальных земель	Малоэтажная многоквартирная жилая застройка
123	:ЗУ26	Республика Коми, г. Сыктывкар, пгт. Краснозатонский, ул. Шолохова		280	Образование из муниципальных земель	Улично-дорожная сеть
124	:ЗУ27	Республика Коми, г. Сыктывкар, пгт. Краснозатонский, ул. Краснозатонская, 28		925	Образование из муниципальных земель	Для индивидуального жилищного строительства
125	:ЗУ28	Республика Коми, г. Сыктывкар, пгт. Краснозатонский, ул. Чадаева, 38		981	Образование из муниципальных земель	Для индивидуального жилищного строительства
126	:ЗУ29	Республика Коми, г. Сыктывкар, пгт. Краснозатонский, ул. Краснозатонская, 25		1395	Образование из муниципальных земель	Для индивидуального жилищного строительства
127	:ЗУ30	Республика Коми, г. Сыктывкар, пгт. Краснозатонский, ул.		490	Образование из муниципальных земель	Для индивидуального жилищного

Индв. № подл.	Взам. инв. №
	Подп. и дата

Изм.	Кол.уч.	Лист	№ док.	Подп.	Дата
------	---------	------	--------	-------	------

05-21-ПМ

Лист

12

		Чадаева				строительства
128	:ЗУ31	Республика Коми, г. Сыктывкар, пгт. Краснозатонский, ул. Чадаева		609	Образование из муниципальны х земель	Для индивидуального жилищного строительства
129	:ЗУ32	Республика Коми, г. Сыктывкар, пгт. Краснозатонский, ул. Чадаева		1450 9	Образование из муниципальны х земель	Благоустройство территории

Инв. № подл.	Подп. и дата	Взам. инв. №							Лист
			05-21-ПМ						13
Изм.	Кол.уч.	Лист	№ док.	Подп.	Дата				

Ведомость проектируемых земельных участков (2 этап)

Условный номер	Кадастровый номер	Адрес	Площадь по кадастру	Площадь по проекту	Способ образования	Вид разрешенного использования
1	11:05:0401008:2	Респ. Коми, г. Сыктывкар, пгт. Краснозатонский, ул. Флотская, 20	874		Сохраняемый	Для индивидуальной жилой застройки
2	11:05:0401008:46	Респ. Коми, г. Сыктывкар, пгт. Краснозатонский, ул. Флотская, дом 21	848		Сохраняемый	Для индивидуальной жилой застройки
3	11:05:0401008:47	Респ. Коми, г. Сыктывкар, пгт. Краснозатонский, ул. Флотская, 22	970		Сохраняемый	Для индивидуальной жилой застройки
4	11:05:0401008:48	Российская Федерация, Республика Коми, городской округ Сыктывкар, г. Сыктывкар, пгт. Краснозатонский, ул. Флотская, 25	1174		Сохраняемый	Для индивидуальной жилой застройки
5	11:05:0401008:394	Российская Федерация, Республика Коми, г. Сыктывкар, пгт. Краснозатонский, ул. Шолохова	618		Сохраняемый	Для индивидуальной жилой застройки
6	11:05:0401008:3	Республика Коми, г. Сыктывкар, пгт. Краснозатонский, ул. Шолохова, дом 3	1006		Сохраняемый	Для индивидуальной жилой застройки
7	11:05:0401008:258	Республика Коми, г. Сыктывкар, пгт. Краснозатонский, ул. Шолохова, д. 5	721	902	Перераспределение	Для индивидуальной жилой застройки
8	11:05:0401008:57	Респ. Коми, г. Сыктывкар, пгт. Краснозатонский, ул. Шолохова, дом 7	672		Сохраняемый	Для индивидуальной жилой застройки
9	11:05:0401008:4	Респ. Коми, г. Сыктывкар, пгт. Краснозатонский, ул. Шолохова, дом 9	1121		Сохраняемый	Для индивидуальной жилой застройки
10	11:05:0401008:76	Республика Коми, г. Сыктывкар, ул. Шолохова, дом 11	866		Сохраняемый	Для индивидуальной жилой застройки
11	11:05:0401008:58	Респ. Коми, г. Сыктывкар, пгт. Краснозатонский, ул. Шолохова, дом 13	822		Сохраняемый	Для индивидуальной жилой застройки
12	11:05:0401008:74	Респ. Коми, г. Сыктывкар, пгт. Краснозатонский, ул. Шолохова, дом 15,	1252		Сохраняемый	Для индивидуальной жилой застройки
13	11:05:0401008:208	Республика Коми, г. Сыктывкар, пгт.	519		Сохраняемый	Для индивидуальной

Изн. № подл.	Подп. и дата	Взам. инв. №

Изм.	Кол.уч.	Лист	№ док.	Подп.	Дата	05-21-ПМ	Лист
							14

		Краснозатонский, ул. Шолохова, 17				жилой застройки
14	11:05:0401008:209	Российская Федерация, Республика Коми, городской округ Сыктывкар, г. Сыктывкар, пгт. Краснозатонский, ул. Шолохова, з/у 17/1	518		Сохраняемый	Для индивидуальной жилой застройки
15	11:05:0401008:83	Респ. Коми, г. Сыктывкар, пгт. Краснозатонский, ул. Шолохова, дом 19	727		Сохраняемый	Для индивидуальной жилой застройки
16	11:05:0401008:84	Республика Коми, г. Сыктывкар, п.г.т. Краснозатонский, ул. Шолохова, 19/1	728		Сохраняемый	Для индивидуальной жилой застройки
17	11:05:0401008:82	Респ. Коми, г. Сыктывкар, пгт. Краснозатонский, ул. Шолохова, дом 21	1021		Сохраняемый	Для индивидуальной жилой застройки
18	11:05:0401008:383	Республика Коми, г. Сыктывкар, пгт. Краснозатонский, ул. Шолохова, уч 23	851		Сохраняемый	Для индивидуальной жилой застройки
19	11:05:0401008:67	Респ. Коми, г. Сыктывкар, пгт. Краснозатонский, ул. Шолохова, 25	762		Сохраняемый	Для индивидуальной жилой застройки
20	11:05:0401008:60	Респ. Коми, г. Сыктывкар, пгт. Краснозатонский, ул. Шолохова, 27	854		Сохраняемый	Для индивидуальной жилой застройки
21	11:05:0401008:61	Республика Коми, г. Сыктывкар, пгт. Краснозатонский, ул. Шолохова, 29	823		Сохраняемый	Для индивидуальной жилой застройки
22	11:05:0401008:62	Респ. Коми, г. Сыктывкар, пгт. Краснозатонский, ул. Шолохова, дом 31	902		Сохраняемый	Для индивидуальной жилой застройки
23	11:05:0401008:63	Респ. Коми, г. Сыктывкар, пгт. Краснозатонский, ул. Шолохова, дом 33	932		Сохраняемый	Для индивидуальной жилой застройки
24	11:05:0401008:246	Республика Коми, г. Сыктывкар, пгт. Краснозатонский, ул. Шолохова, д. 35	727		Сохраняемый	Для индивидуальной жилой застройки
25	11:05:0401008:64	Респ. Коми, г. Сыктывкар, пгт. Краснозатонский, ул. Шолохова, 37	909		Сохраняемый	Для индивидуальной жилой застройки
26	11:05:0401008:395	Российская Федерация, Республика Коми, городской округ	426		Сохраняемый	Для индивидуальной жилой застройки

Изн. № подл.	Взам. инв. №
	Подп. и дата

Изм.	Кол.уч.	Лист	№ док.	Подп.	Дата	05-21-ПМ	Лист
							15

		Сыктывкар, г. Сыктывкар, пгт. Краснозатонский, ул. Шолохова, 39/1				
27	11:05:0401008:257	Российская Федерация, Республика Коми, г. Сыктывкар, пгт. Краснозатонский, ул. Шолохова, д. 41	576		Сохраняемый	Для индивидуальной жилой застройки
28	11:05:0401008:69	Республика Коми, г. Сыктывкар, пгт. Краснозатонский, ул. Судоремонтная, земельный участок расположен в северо- западной части кадастрового квартала	1004		Сохраняемый	Для индивидуальной жилой застройки
29	11:05:0401008:6	Респ. Коми, г. Сыктывкар, пгт. Краснозатонский, ул. Судоремонтная, дом 18	825		Сохраняемый	Для объектов общественно- делового значения
30	11:05:0401008:71	Респ. Коми, г. Сыктывкар, пгт. Краснозатонский, ул. Судоремонтная, дом 18	883		Сохраняемый	Для индивидуальной жилой застройки
31	11:05:0401008:21	Респ. Коми, г. Сыктывкар, пгт. Краснозатонский, ул. Судоремонтная, 18а	450		Сохраняемый	Для размещения объектов здравоохранения
32	11:05:0401008:66	Респ. Коми, г. Сыктывкар, пгт. Краснозатонский, ул. Судоремонтная, 20	2160		Сохраняемый	Для многоэтажной застройки
33	11:05:0401008:80	Респ. Коми, г. Сыктывкар, пгт. Краснозатонский, ул. Судоремонтная, дом 20/1	93		Сохраняемый	Для размещения объектов энергетики
34	11:05:0401008:77	Респ. Коми, г. Сыктывкар, пгт. Краснозатонский, ул. Краснозатонская	148		Сохраняемый	Для индивидуальной жилой застройки
35	11:05:0401008:7	Респ. Коми, г. Сыктывкар, пгт. Краснозатонский, ул. Краснозатонская, дом 1	2116		Сохраняемый	Для индивидуальной жилой застройки
36	11:05:0401008:268	Республика Коми, г. Сыктывкар, пгт. Краснозатонский, ул. Краснозатонская, 3	1571	1605	Перераспреде ление	Для индивидуальной жилой застройки
37	11:05:0401008:262	Республика Коми, г. Сыктывкар, пгт. Краснозатонский, ул. Краснозатонская, д. 5	1710	1912	Перераспреде ление	Для индивидуальной жилой застройки
38	11:05:0401008:24	Республика Коми, г. Сыктывкар, пгт.	1100		Сохраняемый	Для индивидуальной

Индв. № подл.	Взам. инв. №
	Подп. и дата

Изм.	Кол.уч.	Лист	№ док.	Подп.	Дата	05-21-ПМ	Лист
							16

		Краснозатонский, ул. Краснозатонская, 6				жилой застройки
39	11:05:0401008:25	Респ. Коми, г. Сыктывкар, пгт. Краснозатонский, ул. Краснозатонская, дом 7	1902		Сохраняемый	Для индивидуальной жилой застройки
40	11:05:0401008:26	Респ. Коми, г. Сыктывкар, пгт. Краснозатонский, ул. Краснозатонская, 8	1283		Сохраняемый	Для индивидуальной жилой застройки
41	11:05:0401008:13	Респ. Коми, г. Сыктывкар, пгт. Краснозатонский, ул. Краснозатонская, дом 9	1401		Сохраняемый	Для индивидуальной жилой застройки
42	11:05:0401008:27	Респ. Коми, г. Сыктывкар, пгт. Краснозатонский, ул. Краснозатонская, 10	811		Сохраняемый	Для индивидуальной жилой застройки
43	11:05:0401008:28	Респ. Коми, г. Сыктывкар, пгт. Краснозатонский, ул. Краснозатонская, 12	741		Сохраняемый	Для индивидуальной жилой застройки
44	11:05:0401008:29	Респ. Коми, г. Сыктывкар, пгт. Краснозатонский, ул. Краснозатонская, дом 13	971		Сохраняемый	Для индивидуальной жилой застройки
45	11:05:0401008:30	Российская Федерация, Республика Коми, городской округ Сыктывкар, г. Сыктывкар, пгт. Краснозатонский, ул. Краснозатонская, 14	836		Сохраняемый	Для индивидуальной жилой застройки
46	11:05:0401008:31	Республика Коми, г. Сыктывкар, пгт. Краснозатонский, ул. Краснозатонская, 15	1153		Сохраняемый	Для индивидуальной жилой застройки
47	11:05:0401008:32	Российская Федерация, Республика Коми, городской округ Сыктывкар, г. Сыктывкар, пгт. Краснозатонский, ул. Краснозатонская, 16	793		Сохраняемый	Для индивидуальной жилой застройки
48	11:05:0401008:33	Респ. Коми, г. Сыктывкар, пгт. Краснозатонский, ул. Краснозатонская, 17	1297		Сохраняемый	Для индивидуальной жилой застройки
49	11:05:0401008:34	Респ. Коми, г. Сыктывкар, пгт. Краснозатонский, ул. Краснозатонская, 18	898		Сохраняемый	Для индивидуальной жилой застройки
50	11:05:0401008:35	Республика Коми, г. Сыктывкар, пгт. Краснозатонский, ул.	1341		Сохраняемый	Для индивидуальной жилой застройки

Изн. № подл.	Взам. инв. №
	Подп. и дата

Изм.	Кол.уч.	Лист	№ док.	Подп.	Дата	05-21-ПМ	Лист
							17

		Краснозатонская, 35				
65	11:05:0401008:45	Респ. Коми, г. Сыктывкар, пгт. Краснозатонский, ул. Краснозатонская, 37	1109		Сохраняемый	Для индивидуальной жилой застройки
66	11:05:0401008:408	Российская Федерация, Республика Коми, городской округ Сыктывкар, пгт.Краснозатонский, ул.Краснозатонская, земельный участок 36	743		Сохраняемый	Для индивидуальной жилой застройки
67	11:05:0401008:256	Республика Коми, г. Сыктывкар, пгт. Краснозатонский, ул. Краснозатонская, 38	2075		Сохраняемый	Для индивидуальной жилой застройки
68	11:05:0401008:191	Республика Коми, г. Сыктывкар, пгт. Краснозатонский, ул. Краснозатонская, 39	1190		Сохраняемый	Для индивидуальной жилой застройки
69	11:05:0401008:194	Республика Коми, г. Сыктывкар, пгт. Краснозатонский, ул. Чадаева	1173	1569	Перераспределе ние	Для индивидуальной жилой застройки
70	11:05:0401008:195	Республика Коми, г. Сыктывкар, пгт. Краснозатонский, ул. Чадаева	847		Сохраняемый	Для индивидуальной жилой застройки
71	11:05:0401008:247	Республика Коми, г. Сыктывкар, пгт. Краснозатонский, ул. Чадаева	268		Сохраняемый	Для индивидуальной жилой застройки
72	11:05:0401008:192	Российская Федерация, Республика Коми, городской округ Сыктывкар, г. Сыктывкар, пгт. Краснозатонский, ул. Чадаева, 2/1	809		Сохраняемый	Для индивидуальной жилой застройки
73	11:05:0401008:193	Российская Федерация, Республика Коми, городской округ Сыктывкар, г. Сыктывкар, пгт. Краснозатонский, ул. Чадаева, 2/2	753		Сохраняемый	Для индивидуальной жилой застройки
74	11:05:0401008:245	Республика Коми, г. Сыктывкар, пгт. Краснозатонский, ул. Чадаева, 4	565		Сохраняемый	Для индивидуальной жилой застройки
75	11:05:0401008:254	Республика Коми, г. Сыктывкар, пгт. Краснозатонский, ул.	819		Сохраняемый	Для индивидуальной жилой застройки

Инв. № подл.	Взам. инв. №
	Подп. и дата

Изм.	Кол.уч.	Лист	№ док.	Подп.	Дата	05-21-ПМ	Лист
							19

		Чадаева, д. 6				
76	11:05:0401008:49	Респ. Коми, г. Сыктывкар, пгт. Краснозатонский, ул. Чадаева, 8	1018		Сохраняемый	Для индивидуальной жилой застройки
77	11:05:0401008:50	Респ. Коми, г. Сыктывкар, пгт. Краснозатонский, ул. Чадаева, 10	1089		Сохраняемый	Для индивидуальной жилой застройки
78	11:05:0401008:51	Респ. Коми, г. Сыктывкар, пгт. Краснозатонский, ул. Чадаева, 12	744		Сохраняемый	Для индивидуальной жилой застройки
79	11:05:0401008:10	Республика Коми, г. Сыктывкар, п.г.т. Краснозатонский, ул. Чадаева, 14/1	1140		Сохраняемый	Для индивидуальной жилой застройки
80	11:05:0401008:384	Российская Федерация, Республика Коми, городской округ Сыктывкар, пгт. Краснозатонский, ул. Чадаева, 14	855		Сохраняемый	Для индивидуальной жилой застройки
81	11:05:0401008:52	Респ. Коми, г. Сыктывкар, пгт. Краснозатонский, ул. Чадаева, 16	1036		Сохраняемый	Для индивидуальной жилой застройки
82	11:05:0401008:12	Респ. Коми, г. Сыктывкар, пгт. Краснозатонский, ул. Чадаева, дом 18	1245		Сохраняемый	Для индивидуальной жилой застройки
83	11:05:0401008:53	Респ. Коми, г. Сыктывкар, пгт. Краснозатонский, ул. Чадаева, 22	1368	1715	Перераспределе ние	Для индивидуальной жилой застройки
84	11:05:0401008:18	Респ. Коми, г. Сыктывкар, пгт. Краснозатонский, ул. Чадаева, 24	1556		Сохраняемый	Для индивидуальной жилой застройки
85	11:05:0401008:86	Респ. Коми, г. Сыктывкар, пгт. Краснозатонский, ул. Чадаева, 26	1000	1940	Перераспределе ние	Для индивидуальной жилой застройки
86	11:05:0401008:266	Российская Федерация, Республика Коми, г. Сыктывкар, пгт. Краснозатонский, ул. Чадаева, д. 28	1955		Сохраняемый	Для индивидуальной жилой застройки
87	11:05:0401008:54	Респ. Коми, г. Сыктывкар, пгт. Краснозатонский, ул. Чадаева, дом 30	1217		Сохраняемый	Для индивидуальной жилой застройки
88	11:05:0401008:22	Респ. Коми, г. Сыктывкар, пгт. Краснозатонский, ул.	1124		Сохраняемый	Для индивидуальной жилой застройки

Индв. № подл.	Взам. инв. №
	Подп. и дата

Изм.	Кол.уч.	Лист	№ док.	Подп.	Дата	05-21-ПМ	Лист
							20

		Чадаева, 32				
89	11:05:0401008:243	Республика Коми, г. Сыктывкар, пгт. Краснозатонский, ул. Чадаева, 34	1000		Сохраняемый	Для индивидуальной жилой застройки
90	11:05:0401008:16	Респ. Коми, г. Сыктывкар, пгт. Краснозатонский, ул. Чадаева, дом 36	1268		Сохраняемый	Для индивидуальной жилой застройки
91	11:05:0401008:23	Респ. Коми, г. Сыктывкар, пгт. Краснозатонский, ул. Чадаева, 40	1028		Сохраняемый	Для индивидуальной жилой застройки
92	11:05:0401008:55	Респ. Коми, г. Сыктывкар, пгт. Краснозатонский, ул. Чадаева, 42	840		Сохраняемый	Для индивидуальной жилой застройки
93	11:05:0401008:396	Российская Федерация, Республика Коми, городской округ Сыктывкар, п.г.т. Краснозатонский, ул. Чадаева, 44	956		Сохраняемый	Для индивидуальной жилой застройки
94	11:05:0401008:20	Респ. Коми, г. Сыктывкар, пгт. Краснозатонский, ул. Чадаева, дом 47	891		Сохраняемый	Для индивидуальной жилой застройки
95	11:05:0401008:387	Российская Федерация, Республика Коми, городской округ Сыктывкар, пгт. Краснозатонский, ул. Корабельная, 64	1001		Сохраняемый	Для индивидуальной жилой застройки
96	11:05:0401008:382	Республика Коми, г. Сыктывкар, пгт. Краснозатонский, ул. Корабельная, д. 66	911		Сохраняемый	Для индивидуальной жилой застройки
97	11:05:0401008:73	Республика Коми, г. Сыктывкар, ул. Корабельная, дом 68	990		Сохраняемый	Для индивидуальной жилой застройки
98	11:05:0401008:90	Республика Коми, г. Сыктывкар, п.г.т. Краснозатонский, ул. Корабельная, 70	789		Сохраняемый	Для индивидуальной жилой застройки
99	11:05:0401008:68	Российская Федерация, Республика Коми, городской округ Сыктывкар, г. Сыктывкар, пгт. Краснозатонский, ул. Корабельная, 72	929		Сохраняемый	Для индивидуальной жилой застройки
100	11:05:0401008:264	Российская Федерация, Республика Коми, г. Сыктывкар, пгт.	1388		Сохраняемый	Для индивидуальной жилой застройки

Инв. № подл.	Подп. и дата	Взам. инв. №

Изм.	Кол.уч.	Лист	№ док.	Подп.	Дата	05-21-ПМ	Лист
							21

		Краснозатонский, ул. Корабельная, д. 74				
101	11:05:0401008:390	Российская Федерация, Республика Коми, городской округ Сыктывкар, пгт. Краснозатонский, ул. Корабельная, 76	1103		Сохраняемый	Для индивидуальной жилой застройки
102	11:05:0401008:65	Респ. Коми, г. Сыктывкар, пгт. Краснозатонский, ул. Корабельная, 78	1746		Сохраняемый	Для многоэтажной застройки
103	11:05:0401008:11	Респ. Коми, г. Сыктывкар, пгт. Краснозатонский, ул. Корабельная, дом 80	1188		Сохраняемый	Для индивидуальной жилой застройки
104	11:05:0000000:97	Республика Коми, г. Сыктывкар, земельный участок расположен в юго-восточной части условного кадастрового квартала	284 87 5		Сохраняемый	Улично-дорожная сеть
105	:ЗУ1	Республика Коми, г. Сыктывкар, пгт. Краснозатонский, ул. Судоремонтная	1260		Сохраняемый	Улично-дорожная сеть
106	:ЗУ2	Республика Коми, г. Сыктывкар, пгт. Краснозатонский, ул. Краснозатонская	10004		Сохраняемый	Улично-дорожная сеть
107	:ЗУ3	Республика Коми, г. Сыктывкар, пгт. Краснозатонский, ул. Чадаева	3429		Сохраняемый	Улично-дорожная сеть
108	:ЗУ4	Республика Коми, г. Сыктывкар, пгт. Краснозатонский, ул. Корабельная	2074		Сохраняемый	Улично-дорожная сеть
109	:ЗУ5	Республика Коми, г. Сыктывкар, пгт. Краснозатонский, ул. Шолохова	4420		Сохраняемый	Улично-дорожная сеть
110	:ЗУ6	Республика Коми, г. Сыктывкар, пгт. Краснозатонский, ул. Флотская	1610		Сохраняемый	Улично-дорожная сеть
111	:ЗУ8	Республика Коми, г. Сыктывкар, пгт. Краснозатонский, ул. Ломоносова	927		Сохраняемый	Улично-дорожная сеть
112	:ЗУ9	Республика Коми, г. Сыктывкар, пгт. Краснозатонский, ул. Ломоносова	1524		Сохраняемый	Улично-дорожная сеть
113	:ЗУ10	Республика Коми, г. Сыктывкар, пгт. Краснозатонский, ул. Краснозатонская, 11	944		Сохраняемый	Блокированная жилая застройка
114	:ЗУ11	Республика Коми, г.	1620		Сохраняемый	Улично-дорожная

Инв. № подл.	Взам. инв. №
	Подп. и дата

Изм.	Кол.уч.	Лист	№ док.	Подп.	Дата	05-21-ПМ	Лист
							22

		Сыктывкар, пгт. Краснозатонский, ул. Краснозатонская				сеть
115	:3У13	Республика Коми, г. Сыктывкар, пгт. Краснозатонский, ул. Флотская, 23	971		Сохраняемый	Для индивидуального жилищного строительства
116	:3У14	Республика Коми, г. Сыктывкар, пгт. Краснозатонский, ул. Краснозатонская	415		Сохраняемый	Благоустройство территории
117	:3У15	Республика Коми, г. Сыктывкар, пгт. Краснозатонский, ул. Чадаева	1377		Сохраняемый	Для индивидуального жилищного строительства
118	:3У17	Республика Коми, г. Сыктывкар, пгт. Краснозатонский, ул. Чадаева	707		Сохраняемый	Для индивидуального жилищного строительства
119	:3У22	Республика Коми, г. Сыктывкар, п.г.т. Краснозатонский, ул. Чадаева, 14/1	789		Сохраняемый	Для индивидуального жилищного строительства
120	:3У23	Республика Коми, г. Сыктывкар, пгт. Краснозатонский, ул. Краснозатонская	887		Сохраняемый	Улично-дорожная сеть
121	:3У24	Российская Федерация, Республика Коми, городской округ Сыктывкар, г. Сыктывкар, пгт. Краснозатонский, ул. Корабельная	422		Сохраняемый	Улично-дорожная сеть
122	:3У25	Республика Коми, г. Сыктывкар, пгт. Краснозатонский, ул. Корабельная, 31	2891		Сохраняемый	Малозэтажная многоквартирная жилая застройка
123	:3У26	Республика Коми, г. Сыктывкар, пгт. Краснозатонский, ул. Шолохова	280		Сохраняемый	Улично-дорожная сеть
124	:3У27	Республика Коми, г. Сыктывкар, пгт. Краснозатонский, ул. Краснозатонская, 28	925		Сохраняемый	Для индивидуального жилищного строительства
125	:3У28	Республика Коми, г. Сыктывкар, пгт. Краснозатонский, ул. Чадаева, 38	981		Сохраняемый	Для индивидуального жилищного строительства
126	:3У29	Республика Коми, г. Сыктывкар, пгт. Краснозатонский, ул. Краснозатонская, 25	1395		Сохраняемый	Для индивидуального жилищного строительства
127	:3У30	Республика Коми, г. Сыктывкар, пгт. Краснозатонский, ул. Чадаева	490		Сохраняемый	Для индивидуального жилищного строительства
128	:3У31	Республика Коми, г. Сыктывкар, пгт.	609		Сохраняемый	Для индивидуального

Инв. № подл.	Взам. инв. №
	Подп. и дата

Изм.	Кол.уч.	Лист	№ док.	Подп.	Дата
------	---------	------	--------	-------	------

05-21-ПМ

Лист

23

		Краснозатонский, ул. Чадаева				жилищного строительства
129	:3У32	Республика Коми, г. Сыктывкар, пгт. Краснозатонский, ул. Чадаева	14509		Сохраняемый	Благоустройство территории

Инв. № подл.	Подп. и дата					Взам. инв. №	
Изм.	Кол.уч.	Лист	№ док.	Подп.	Дата	05-21-ПМ	Лист
							24

5.2 Ведомость координат поворотных точек границ проектируемых земельных участков (1 этап)

система координат МСК Сыктывкарская

Таблица 3

Номер точки	Координаты, м	
	X	Y
1	2	3
11:05:0401008:2		
1	22163.35	16345.93
2	22187.01	16320.7
3	22193.25	16325.32
4	22203.61	16334.44
5	22204.47	16335.21
6	22183.68	16363.2
7	22182.7	16364.73
8	22178.62	16361.36
9	22179.7	16359.93
10	22169.41	16351.46
1	22163.35	16345.93
11:05:0401008:4		
1	22162.27	16347.08
2	22187.01	16320.7
3	22185.45	16319.22
4	22184.9	16319.95
5	22164.33	16299.18
6	22138.44	16323.2
7	22140.47	16325.05
8	22139.3	16326.15
1	22162.27	16347.08
11:05:0401008:6		
1	22120.05	16651.10
2	22142.71	16665.30
3	22144.21	16666.24
4	22146.49	16668.04
5	22150.76	16662.10
6	22145.32	16657.94
7	22148.09	16653.99
1	22120.05	16651.10
11:05:0401008:12		
1	22299.98	16487.73
2	22298.07	16493.23
3	22296.32	16494.86
4	22294.87	16500.82
5	22294.47	16507.68
6	22313.16	16515.13
7	22318.84	16518.24
8	22337.05	16526.53
9	22342.28	16528.79
10	22352.67	16507.2
11	22326.23	16496.39

12	22321.64	16494.39
1	22299.98	16487.73
11:05:0401008:13		
1	22120.05	16651.1
2	22142.71	16665.3
3	22144.21	16666.24
4	22147.42	16642.21
5	22145.42	16640.41
6	22126.18	16623.35
7	22118.79	16643.73
8	22123.2	16647.02
1	22120.05	16651.1
11:05:0401008:19		
1	22375.15	16201.77
2	22384.05	16190.25
3	22380.83	16186.45
4	22379.01	16184.8
5	22377.849	16183.837
6	22364.1439	16169.6631
7	22362.97	16170.92
8	22357.28	16177.07
9	22354.53	16179.81
1	22375.15	16201.77
11:05:0401008:20		
1	22540.52	16182.37
2	22561.31	16153.10
3	22561.66	16152.61
4	22542.85	16127.84
5	22536.10	16134.93
6	22533.94	16137.29
7	22526.99	16145.08
8	22526.05	16146.08
9	22532.43	16151.17
10	22542.75	16160.33
11	22531.09	16174.08
1	22540.52	16182.37
11:05:0401008:23		
1	22486.8	16257.99
2	22499.41	16240.11
3	22474.15	16212.29
4	22454.26	16236.15
5	22466.33	16245.54
1	22486.8	16257.99
11:05:0401008:24		
1	22181.54	16462.23
2	22177.99	16467.16
3	22187.94	16474.41

Инв. № подл.	Подп. и дата	Взам. инв. №

Изм.	Кол.уч.	Лист	№ док.	Подп.	Дата

05-21-ПМ

11:05:0401008:62		
1	22362.97	16170.92
2	22357.28	16177.07
3	22354.53	16179.81
4	22352.64	16179.93
5	22345.75	16186.31
6	22344.03	16187.28
7	22324.39	16168.34
8	22320.64	16164.12
9	22341.65	16146.4
10	22364.14	16169.66
1	22362.97	16170.92
11:05:0401008:21		
1	22161.36	16670.19
2	22164.09	16666.94
3	22172.52	16656.53
4	22169.95	16648.23
5	22159.52	16639.82
6	22148.09	16653.99
7	22145.32	16657.94
8	22150.76	16662.10
1	22161.36	16670.19
11:05:0401008:69		
1	22120.05	16651.10
2	22142.71	16665.30
3	22144.21	16666.24
4	22146.49	16668.04
5	22150.76	16662.10
6	22145.32	16657.94
7	22148.09	16653.99
8	22159.52	16639.82
9	22150.73	16630.09
10	22146.46	16635.45
11	22127.48	16620.32
12	22118.79	16643.73
13	22123.20	16647.02
1	22120.05	16651.10
11:05:0401008:70		
1	22425.6497	16261.561
2	22438.3757	16241.5368
3	22419.774	16227.069
4	22394.776	16200.904
5	22377.22	16223.63
6	22387.98	16232.61
7	22392.56	16236.29
8	22397.15	16239.97
9	22399.06	16241.56
10	22402.3171	16244.2294
11	22407.5285	16249.2701
12	22410.22	16250.61
1	22425.6497	16261.561

11:05:0401008:71		
1	22104.81	16672.43
2	22124.82	16688.88
3	22143.17	16665.59
4	22121.36	16651.93
1	22104.81	16672.43
11:05:0401008:256		
1	22434.59	16101.57
2	22438.65	16105.81
3	22456.11	16124.04
4	22470.09	16111.53
5	22497.22	16087.24
6	22503.67	16079.05
7	22501.15	16075.74
8	22485.44	16056.29
9	22466.44	16072.69
10	22452.92	16084.95
1	22434.59	16101.57
11:05:0401008:191		
1	22514.19	16133.17
2	22520.9	16139.9
3	22526.99	16145.08
4	22533.94	16137.29
5	22536.1	16134.93
6	22542.85	16127.84
7	22541.18	16125.65
8	22522.98	16104.39
9	22514.14	16092.78
10	22507.79	16098.22
11	22493.71	16110.77
1	22514.19	16133.17
11:05:0401008:194		
1	22309.83	16469.95
2	22340.58	16488.08
3	22358.21	16495.68
4	22366.24	16479.01
5	22344.39	16465.39
6	22346.04	16462.33
7	22326.02	16454.84
8	22320.17	16454.34
9	22314.67	16456.95
1	22309.83	16469.95
11:05:0401008:195		
1	22321.64	16494.39
2	22326.23	16496.39
3	22352.67	16507.2
4	22358.21	16495.68
5	22340.58	16488.08
6	22309.83	16469.95
7	22308.85	16472.5
8	22302.51	16480.51

Инв. № подл.	Подп. и дата	Взам. инв. №

Изм.	Кол.уч.	Лист	№ док.	Подп.	Дата

05-21-ПМ

Лист
27

8	22168.69	16477.80
1	22156.16	16490.21
11:05:0401008:394		
1	22120.05	16651.1
2	22142.71	16665.3
3	22144.21	16666.24
4	22147.42	16642.21
5	22145.42	16640.41
6	22126.18	16623.35
7	22118.79	16643.73
8	22123.2	16647.02
1	22120.05	16651.1
11:05:0401008:395		
1	22452.92	16084.95
2	22466.44	16072.69
3	22451.90	16055.14
4	22437.67	16066.89
1	22452.92	16084.95
:86		
1	22392.79	16422.43
2	22398.37	16410.70
3	22404.10	16399.11
4	22397.86	16394.96
5	22397.70	16394.37
6	22394.49	16392.24
7	22389.33	16388.78
8	22381.75	16383.80
9	22374.31	16378.60
10	22359.99	16403.14
11	22378.01	16413.40
12	22387.37	16419.29
13	22392.79	16422.43
1	22392.79	16422.43
11:05:0401008:10		
1	22274.10	16554.00
2	22283.97	16558.38
3	22293.37	16562.69
4	22291.09	16567.49
5	22296.15	16569.84
6	22294.97	16572.74
7	22297.41	16573.84
8	22295.81	16577.79
9	22305.86	16579.67
10	22309.76	16580.20
11	22316.63	16582.60
12	22318.96	16577.24
13	22327.68	16559.14
14	22280.98	16538.55
1	22274.10	16554.00
11:05:0401008:192		
1	22209.54	16714.51

2	22222.75	16725.13
3	22224.7	16730.81
4	22235.85	16739.71
5	22247.01	16720.9
6	22228.1	16709.62
7	22223.17	16705.75
8	22211.32	16696.45
9	22198.28	16704.87
1	22209.54	16714.51
11:05:0401008:193		
1	22199.83	16726.56
2	22207.43	16732.27
3	22217.87	16740.84
4	22229.76	16749.66
5	22230.72	16748.37
6	22235.85	16739.71
7	22224.70	16730.81
8	22222.75	16725.13
9	22209.54	16714.51
10	22198.28	16704.87
11	22197.09	16706.94
12	22192.14	16711.63
13	22187.38	16714.30
14	22188.20	16717.66
15	22189.17	16718.41
1	22199.83	16726.56
11:05:0401008:25		
1	22266.55	16433.14
2	22265.95	16432.66
3	22263.33	16435.77
4	22302.42	16460.43
5	22306.39	16452.80
6	22310.63	16449.41
7	22314.32	16440.71
8	22317.59	16429.48
9	22320.77	16418.58
10	22320.00	16414.73
11	22314.13	16413.15
12	22306.48	16409.95
13	22287.72	16402.40
14	22284.55	16406.31
1	22266.55	16433.14
:7		
1	22218.11	16489.52
2	22208.24	16501.25
3	22232.37	16520.6
4	22224.24	16532.58
5	22238.74	16541.89
6	22234.5	16548.08
7	22236.37	16549.42
8	22232.9	16554.5

Индв. № подл.	Подп. и дата	Взам. инв. №

Изм.	Кол.уч.	Лист	№ док.	Подп.	Дата

05-21-ПМ

9	22241.07	16559.39
10	22242.38	16560.7
11	22273.4	16511.94
12	22270.64	16510.26
13	22274.32	16504.6
14	22264.24	16498.17
15	22253.83	16491.69
16	22243.14	16506.5
17	22224.39	16494.02
18	22223.76	16493.48
1	22218.11	16489.52
:65		
1	22210.44	16558.36
2	22219.65	16545.41
3	22232.81	16554.63
4	22236.37	16549.42
5	22234.50	16548.08
6	22238.74	16541.89
7	22224.24	16532.58
8	22232.37	16520.60
9	22208.24	16501.25
10	22179.90	16534.94
1	22210.44	16558.36
:45		
1	22511.02	16162.2
2	22526.05	16146.08
3	22526.99	16145.08
4	22520.9	16139.9
5	22514.19	16133.17
6	22493.71	16110.77
7	22476.54	16126.1
1	22511.02	16162.2
:64		
1	22394.86	16102.27
2	22397.76	16105.48
3	22406.98	16114.95
4	22416.42	16125.06
5	22438.65	16105.81
6	22434.59	16101.57
7	22419.1	16085.4
8	22417.45	16083.6
1	22394.86	16102.27
:64		
1	22394.86	16102.27
2	22397.76	16105.48
3	22406.98	16114.95
4	22416.42	16125.06
5	22438.65	16105.81
6	22434.59	16101.57
7	22419.1	16085.4
8	22417.45	16083.6

1	22394.86	16102.27
:61		
1	22302.97	16179.06
2	22327.33	16206.2
3	22333.73	16200.3
4	22331.89	16199.06
5	22344.03	16187.28
6	22324.39	16168.34
7	22320.65	16164.13
1	22302.97	16179.06
:254		
1	22257.46	16703.26
2	22267.46	16686.39
3	22268.67	16683.97
4	22234.95	16668.40
5	22227.82	16675.27
6	22220.63	16682.21
7	22233.32	16689.46
1	22257.46	16703.26
:51		
1	22304.51	16610.51
2	22316.63	16582.60
3	22309.76	16580.20
4	22305.86	16579.67
5	22295.81	16577.79
6	22276.01	16584.30
7	22271.25	16593.19
8	22274.60	16594.93
9	22276.44	16595.65
10	22276.81	16595.37
11	22278.98	16596.69
1	22304.51	16610.51
:76		
1	22193.25	16325.32
2	22199.28	16319.45
3	22207.4	16310.44
4	22204.73	16307.44
5	22192.44	16295.25
6	22181.7	16283.3
7	22164.33	16299.18
8	22166.15	16301.02
9	22184.9	16319.95
10	22185.45	16319.22
11	22187.01	16320.7
1	22193.25	16325.32
:27		
1	22207.99	16383.2
2	22224.48	16396.77
3	22245.58	16369.46
4	22223.97	16353.98
5	22214.56	16370.61

Изн. № подл.	Подп. и дата	Взам. инв. №

Изм.	Кол.уч.	Лист	№ док.	Подп.	Дата

05-21-ПМ

6	22209.93	16379.93
1	22207.99	16383.2
:28		
1	22257.89	16353.52
2	22230.08	16332.95
3	22223.13	16338.6
4	22221.74	16340.17
5	22221.99	16340.34
6	22216.78	16346.66
7	22216.16	16346.4
8	22215.2	16347.88
9	22223.97	16353.98
10	22245.58	16369.46
1	22257.89	16353.52
:57		
1	22110.64	16349.44
2	22114.91	16353.56
3	22131.15	16369.21
4	22147.63	16350.54
5	22128.18	16332.79
1	22110.64	16349.44
:66		
1	22145.94	16688.87
2	22164.29	16707.46
3	22167.65	16705.01
4	22171.34	16704.67
5	22176.40	16702.75
6	22183.21	16697.58
7	22181.95	16696.05
8	22189.35	16686.87
9	22181.62	16680.12
10	22188.05	16672.89
11	22188.62	16673.39
12	22206.70	16655.21
13	22179.82	16634.45
14	22169.95	16648.23
15	22172.52	16656.53
16	22164.09	16666.94
17	22150.59	16683.04
1	22145.94	16688.87
:43		
1	22416.42	16125.06
2	22415.84	16125.64
3	22413.65	16127.37
4	22405.29	16134.61
5	22402.68	16137.35
6	22399.64	16139.98
7	22411.61	16154.38
8	22414.07	16157.46
9	22416.26	16159.71
10	22434.77	16143.14

11	22432.31	16140.63
12	22424.57	16133.66
1	22416.42	16125.06
:3Y25		
1	22117.11	16612.15
2	22127.48	16620.32
3	22146.46	16635.45
4	22150.73	16630.09
5	22166.78	16609.62
6	22194.98	16573.67
7	22166.62	16551.22
1	22117.11	16612.15
:3Y10		
1	22257.29	16378.83
2	22287.72	16402.4
3	22306.48	16409.95
4	22314.13	16413.15
5	22317.72	16397.46
6	22320.86	16382.82
7	22317.92	16379.79
8	22297.71	16369.29
9	22294.86	16367.51
10	22285.28	16361.96
11	22275.84	16354.83
12	22263.71	16370.53
1	22257.29	16378.83
:3Y29		
1	22362.52	16242.65
2	22381.70	16257.41
3	22403.54	16273.79
4	22406.25	16273.97
5	22411.26	16277.93
6	22419.35	16269.05
7	22425.65	16261.56
8	22410.22	16250.61
9	22407.53	16249.27
10	22402.32	16244.23
11	22399.06	16241.56
12	22397.15	16239.97
13	22387.98	16232.61
14	22377.22	16223.63
1	22362.52	16242.65
:3Y28		
1	22464.20	16288.00
2	22476.98	16268.41
3	22458.37	16257.09
4	22442.00	16244.36
5	22428.35	16263.66
6	22430.29	16265.16
7	22433.12	16267.10
8	22439.74	16271.22

Инв. № подл.	Подп. и дата	Взам. инв. №

Изм.	Кол.уч.	Лист	№ док.	Подп.	Дата

05-21-ПМ					Лист
					31

9	22452.06	16279.45
10	22457.54	16283.62
11	22464.20	16288.00
1	22464.20	16288.00
:3Y30		
1	22528.91	16176.58
2	22531.09	16174.08
3	22542.75	16160.33
4	22532.43	16151.17
5	22526.05	16146.08
6	22511.02	16162.2
1	22528.91	16176.58
:3Y27		
1	22359.43	16221.96
2	22375.15	16201.77
3	22354.53	16179.81
4	22352.64	16179.93
5	22345.75	16186.31
6	22344.03	16187.28
7	22331.89	16199.06
8	22333.73	16200.3
9	22340.06	16205.48
10	22340.17	16206.05
1	22359.43	16221.96
:3Y24		
1	22129.15	16461.65
2	22132.35	16464.83
3	22153.9	16437.19
4	22170.02	16415.81
5	22190.13	16389.32
6	22191.66	16387.89
7	22188.49	16385.29
8	22166.42	16413.59
9	22158.1	16423.79
10	22149.34	16435.54
11	22143.71	16442.78
1	22129.15	16461.65
:3Y23		
1	22373.22	16464.44
2	22373.60	16464.67
3	22407.17	16400.26
4	22479.79	16270.11
5	22476.98	16268.41
6	22464.20	16288.00
7	22455.99	16301.97
8	22455.44	16303.37
9	22451.34	16310.76
10	22439.28	16331.07
11	22430.92	16345.67
12	22430.47	16346.50
13	22428.66	16349.17

14	22427.35	16351.76
15	22416.20	16373.41
16	22413.97	16377.32
17	22413.13	16380.46
18	22404.10	16399.11
19	22398.37	16410.70
20	22392.79	16422.43
21	22386.34	16436.98
22	22383.99	16441.53
23	22373.22	16464.44
1	22373.22	16464.44
:3Y22		
1	22297.41	16573.84
2	22295.81	16577.79
3	22276.01	16584.30
4	22268.35	16586.81
5	22259.90	16584.18
6	22267.32	16561.24
7	22266.27	16559.23
8	22269.13	16551.76
9	22274.10	16554.00
10	22283.97	16558.38
11	22293.37	16562.69
12	22291.09	16567.49
13	22296.15	16569.84
14	22294.97	16572.74
1	22297.41	16573.84
:3Y15		
1	22209.12	16777.28
2	22229.76	16749.66
3	22217.87	16740.84
4	22207.43	16732.27
5	22199.83	16726.56
6	22189.17	16718.41
7	22175.11	16731.66
8	22199.18	16760.95
1	22209.12	16777.28
:3Y14		
1	22101.77	16631.02
2	22118.79	16643.73
3	22127.48	16620.32
4	22117.11	16612.15
1	22101.77	16631.02
:3Y13		
1	22146.71	16391.7
2	22146.14	16394.54
3	22149.87	16398.24
4	22166.42	16413.59
5	22188.49	16385.29
6	22168.16	16368.56
7	22164.13	16372.97

Инв. № подл.	Подп. и дата	Взам. инв. №

Изм.	Кол.уч.	Лист	№ док.	Подп.	Дата

1	22146.71	16391.7
:3Y11		
1	22318.81	16577.56
2	22318.96	16577.24
3	22315.73	16577.03
4	22313.21	16575.88
5	22307.87	16573.15
6	22306.66	16575.53
7	22297.41	16573.84
8	22295.81	16577.79
9	22268.35	16586.81
10	22247.74	16588.63
11	22238.86	16588.30
12	22221.56	16589.78
13	22211.13	16588.78
14	22198.97	16578.73
15	22198.07	16575.75
16	22210.44	16558.36
17	22179.90	16534.94
18	22178.38	16536.75
19	22166.62	16551.22
20	22173.39	16556.38
21	22194.98	16573.67
22	22190.21	16579.75
23	22212.00	16595.13
24	22233.24	16596.07
25	22260.31	16594.82
26	22271.25	16593.19
27	22276.56	16588.49
28	22278.34	16587.61
29	22302.64	16580.17
30	22305.86	16579.67
31	22309.76	16580.20
32	22316.63	16582.60
1	22318.81	16577.56
:3Y9		
1	22479.79	16270.11
2	22485.63	16259.63
3	22486.8	16257.99
4	22466.33	16245.54
5	22429.18	16216.65
6	22404.27	16190.58
7	22399.38	16194.95
8	22394.78	16200.9
9	22419.77	16227.07
10	22438.38	16241.54
11	22442	16244.36
12	22458.37	16257.09
13	22476.98	16268.41
1	22479.79	16270.11
:3Y8		

1	22384.05	16190.25
2	22394.51	16179.18
3	22375.22	16159.22
4	22353.99	16136.04
5	22341.65	16146.40
6	22364.14	16169.66
7	22377.85	16183.84
8	22379.01	16184.80
9	22380.83	16186.45
10	22384.05	16190.25
1	22384.05	16190.25
:3Y6		
1	22128.18	16332.79
2	22147.63	16350.54
3	22160.24	16362.05
4	22168.16	16368.56
5	22188.49	16385.29
6	22191.66	16387.90
7	22217.88	16409.47
8	22224.48	16396.77
9	22207.99	16383.20
10	22183.68	16363.20
11	22182.70	16364.73
12	22178.62	16361.36
13	22179.70	16359.93
14	22169.41	16351.46
15	22163.35	16345.93
16	22138.43	16323.18
1	22128.18	16332.79
:3Y5		
1	22046.54	16396.14
2	22062.24	16395.41
3	22082.56	16376.13
4	22088.21	16370.75
5	22110.64	16349.44
6	22128.18	16332.79
7	22138.43	16323.18
8	22164.33	16299.18
9	22181.70	16283.30
10	22185.53	16279.54
11	22198.93	16267.12
12	22202.09	16264.20
13	22202.29	16264.01
14	22216.37	16252.13
15	22234.28	16237.01
16	22254.27	16220.14
17	22270.63	16206.34
18	22286.27	16193.14
19	22302.97	16179.06
20	22320.65	16164.13
21	22341.65	16146.40

Изн. № подл.	Подп. и дата	Взам. инв. №

Изм.	Кол.уч.	Лист	№ док.	Подп.	Дата

05-21-ПМ

Лист

33

22	22353.99	16136.04
23	22377.04	16117.00
24	22394.86	16102.27
25	22417.45	16083.60
26	22437.67	16066.89
27	22471.65	16038.82
28	22467.70	16031.36
29	22216.15	16241.55
30	22046.54	16396.14
1	22046.54	16396.14
:3У4		
1	22046.54	16396.14
2	22135.04	16482.95
3	22172.01	16533.13
4	22176.18	16516.06
5	22150.16	16482.46
6	22132.35	16464.83
7	22129.15	16461.65
8	22106.86	16439.59
9	22087.49	16420.42
10	22062.24	16395.41
1	22046.54	16396.14
:3У3		
1	22209.12	16777.28
2	22205.16	16787.05
3	22218.99	16773.17
4	22239.16	16745.51
5	22270.14	16692.28
6	22288.94	16654.62
7	22370.97	16477.87
8	22488.03	16263.15
9	22565.1	16155.89
10	22565.7	16155.05
11	22564.69	16153.11
12	22541.18	16125.65
13	22561.66	16152.61
14	22561.31	16153.1
15	22540.52	16182.37
16	22530.68	16196.22
17	22526.45	16202.17
18	22512.5	16221.8
19	22499.41	16240.11
20	22486.8	16257.99
21	22485.63	16259.63
22	22479.79	16270.11
23	22407.17	16400.26
24	22373.6	16464.67
25	22367.64	16476.1
26	22366.24	16479.01
27	22358.21	16495.68
28	22352.67	16507.2

29	22342.28	16528.79
30	22333.75	16546.51
31	22327.68	16559.14
32	22318.96	16577.24
33	22318.81	16577.56
34	22316.63	16582.6
35	22304.51	16610.51
36	22298.1	16625.46
37	22293.17	16635.2
38	22280.84	16659.78
39	22268.67	16683.97
40	22267.46	16686.39
41	22257.46	16703.26
42	22247.01	16720.9
43	22235.85	16739.71
44	22230.72	16748.37
45	22229.76	16749.66
1	22209.12	16777.28
:3У2		
1	22176.18	16516.06
2	22201.27	16486.23
3	22223.8	16459.45
4	22245.96	16433.12
5	22221.52	16412.46
6	22217.88	16409.47
7	22224.48	16396.77
8	22245.58	16369.46
9	22257.89	16353.52
10	22271.58	16335.81
11	22286.72	16316.22
12	22302.22	16296.15
13	22315.75	16278.65
14	22326.66	16264.52
15	22338.8	16248.82
16	22359.43	16221.96
17	22375.15	16201.77
18	22384.05	16190.25
19	22394.51	16179.18
20	22416.26	16159.71
21	22434.77	16143.14
22	22456.11	16124.04
23	22470.09	16111.53
24	22497.22	16087.24
25	22503.67	16079.05
26	22514.14	16092.78
27	22513.11	16093.66
28	22507.79	16098.22
29	22493.71	16110.77
30	22476.54	16126.1
31	22459.26	16141.52
32	22439.41	16159.43

Индв. № подл.	Подп. и дата	Взам. инв. №

Изм.	Кол.уч.	Лист	№ док.	Подп.	Дата

05-21-ПМ

4	22166.78	16609.62
5	22150.73	16630.09
6	22159.52	16639.82
7	22169.95	16648.23
8	22179.82	16634.45
9	22206.70	16655.21
10	22191.87	16670.12
11	22188.62	16673.39
12	22188.05	16672.89
13	22181.62	16680.12
14	22189.35	16686.87
15	22181.95	16696.05
16	22183.21	16697.58
17	22176.40	16702.75
18	22171.34	16704.67
19	22167.65	16705.01
20	22164.29	16707.46
21	22145.94	16688.87
22	22136.11	16681.14
23	22127.95	16691.45
24	22171.42	16727.17
25	22175.11	16731.66
26	22189.17	16718.41
27	22188.20	16717.66
28	22187.38	16714.30
29	22192.14	16711.63
30	22197.09	16706.94
31	22198.28	16704.87
32	22211.32	16696.45
33	22215.44	16690.15
34	22220.63	16682.21
35	22227.82	16675.27
36	22234.95	16668.40
37	22240.86	16657.57
38	22243.57	16656.54
39	22252.00	16658.45
40	22263.56	16620.93
41	22257.54	16617.27
42	22271.25	16593.19
43	22276.01	16584.30
44	22268.35	16586.81
45	22259.90	16584.18
46	22267.32	16561.24
47	22266.27	16559.23
48	22269.13	16551.76
49	22274.10	16554.00
50	22280.98	16538.55
51	22272.55	16534.83
52	22283.77	16523.51
53	22285.00	16524.04
54	22287.90	16515.45

55	22290.44	16509.94
56	22294.47	16507.68
57	22294.87	16500.82
58	22296.32	16494.86
59	22298.07	16493.23
60	22299.98	16487.73
61	22302.51	16480.51
62	22308.85	16472.50
63	22309.83	16469.95
64	22314.67	16456.95
65	22316.25	16453.22
66	22323.99	16446.72
67	22326.57	16441.44
68	22339.31	16415.85
69	22323.07	16406.51
70	22322.83	16399.36
71	22327.25	16385.68
72	22332.81	16388.36
73	22348.80	16360.26
74	22343.14	16356.14
75	22345.51	16350.14
76	22342.36	16348.74
77	22339.28	16356.72
78	22337.99	16358.94
79	22336.29	16360.90
80	22332.30	16363.98
81	22330.26	16362.15
82	22325.18	16361.32
83	22321.58	16359.20
84	22317.92	16379.79
85	22320.86	16382.82
86	22317.72	16397.46
87	22314.13	16413.15
88	22320.00	16414.73
89	22320.77	16418.58
90	22314.32	16440.71
91	22310.63	16449.41
92	22306.39	16452.80
93	22302.42	16460.43
94	22306.29	16462.87
95	22305.60	16465.98
96	22299.16	16478.36
97	22293.89	16494.73
98	22289.79	16492.63
99	22280.81	16508.36
100	22274.85	16504.93
101	22274.32	16504.60
102	22270.64	16510.26
103	22273.40	16511.94
104	22242.38	16560.70
105	22243.36	16561.68

Инв. № подл.	Подп. и дата	Взам. инв. №

Изм.	Кол.уч.	Лист	№ док.	Подп.	Дата

05-21-ПМ					Лист
					36

106	22241.21	16569.37
107	22231.59	16583.26
1	22233.24	16596.07
1	22365.32	16334.15
2	22366.28	16334.83
3	22364.33	16337.94
4	22372.60	16343.27
5	22384.91	16323.80
6	22396.80	16306.88
7	22403.64	16310.63
8	22417.53	16289.60
9	22415.04	16288.35
10	22411.40	16285.37
11	22413.21	16282.95
12	22413.04	16281.33
13	22417.90	16275.57
14	22418.36	16271.27
15	22419.35	16269.05
16	22411.26	16277.93
17	22389.93	16290.85
18	22386.90	16294.83
19	22378.61	16301.46
20	22370.71	16309.76
21	22378.68	16316.10
1	22365.32	16334.15

1	22425.65	16261.56
2	22428.35	16263.66
3	22442.00	16244.36
4	22438.38	16241.54
1	22425.65	16261.56
1	22428.94	16216.39
2	22429.18	16216.65
3	22454.26	16236.15
4	22474.15	16212.29
5	22470.43	16208.20
6	22485.96	16195.69
7	22486.32	16196.05
8	22500.57	16180.97
9	22499.49	16180.07
10	22497.91	16178.77
11	22480.12	16196.16
12	22474.33	16199.33
13	22472.89	16197.63
14	22455.00	16213.04
15	22449.73	16206.38
16	22442.40	16213.95
17	22441.71	16213.39
18	22437.50	16209.40
1	22428.94	16216.39

5.3 Ведомость координат поворотных точек границ проектируемых земельных участков (2 этап)

Таблица 4

система координат МСК
Сыктывкарская

Инв. № подл.	Подп. и дата	Взам. инв. №					05-21-ПМ	Лист
			Изм.	Кол.уч.	Лист	№ док.		Подп.

Номер точки	Координаты, м	
	X	Y
1	2	3
:86		
1	22392.79	16422.43
2	22398.37	16410.70
3	22404.10	16399.11
4	22397.86	16394.96
5	22397.70	16394.37
6	22389.33	16388.78
7	22381.75	16383.80
8	22365.93	16372.74
9	22348.80	16360.26
10	22332.81	16388.36
11	22352.89	16399.09
12	22378.01	16413.40
13	22387.37	16419.29
1	22392.79	16422.43
11:05:0401008:268		
1	22218.11	16489.52
2	22223.76	16493.48
3	22224.39	16494.02
4	22243.14	16506.50
5	22253.83	16491.69
6	22264.24	16498.17
7	22274.32	16504.60
8	22274.85	16504.93
9	22280.81	16508.36
10	22289.79	16492.63
11	22285.68	16490.53
12	22286.18	16486.75
13	22262.65	16473.34
14	22259.82	16477.70
15	22253.82	16473.80
16	22242.45	16466.12
17	22239.52	16464.07
1	22218.11	16489.52
11:05:0401008:258		
1	22095.62	16377.96
2	22096.21	16377.46
3	22097.85	16379.19
4	22103.54	16385.22
5	22104.1	16385.5
6	22110.2	16391.4
7	22127.23	16373.75
8	22131.15	16369.21

9	22110.64	16349.45
10	22088.22	16370.76
1	22095.62	16377.96
11:05:0401008:53		
1	22373.22	16464.44
2	22383.99	16441.53
3	22339.31	16415.85
4	22326.57	16441.44
5	22323.99	16446.72
6	22370.65	16470.32
7	22370.65	16470.32
8	22370.65	16470.32
9	22373.60	16464.67
1	22373.22	16464.44
11:05:0401008:194		
1	22309.83	16469.95
2	22340.58	16488.08
3	22358.21	16495.68
4	22367.64	16476.10
5	22370.65	16470.32
6	22323.99	16446.72
7	22316.25	16453.22
8	22314.67	16456.95
1	22309.83	16469.95
11:05:0401008:262		
1	22239.52	16464.07
2	22242.45	16466.12
3	22253.82	16473.80
4	22259.82	16477.70
5	22262.65	16473.34
6	22286.18	16486.75
7	22285.68	16490.53
8	22293.89	16494.73
9	22299.16	16478.36
10	22305.60	16465.98
11	22306.29	16462.87
12	22302.42	16460.43
13	22263.33	16435.77
14	22256.21	16444.23
1	22239.52	16464.07

5.4 Установление публичных сервитутов и иных обременений

						05-21-ПМ	Лист
Изм.	Кол.уч.	Лист	№ док.	Подп.	Дата		38

В соответствии со сведениями ЕГРН в пределах проектируемой территории публичные сервитуты не установлены. Границы зон действия публичных сервитутов проектом не предусмотрены.

Согласно сведениям ЕГРН на территории проектирования расположены зоны с особыми условиями использования территории:

1. Охранная зона объекта: ВЛ-0,4 кВ ф. "ул. Флотская-Краснозатонская" КТП №754 пгт. Краснозатонский, 12.5.3.00037181, г. Сыктывкар;
2. Охранная зона газораспределительной сети объекта: «Наружные сети газоснабжения по пер. Продольный, ул. Чаадаева, Кузнечной, Технической, Судоремонтной, Хвойной, Краснозатонской, Трактовой, п.г.т. Краснозатонский, назначение: 7.7. сооружения трубопроводного транспорта, адрес: Республика Коми, г Сыктывкар, пгт Краснозатонский»;
3. Охранная зона объекта: ВЛ-0,4 кВ ф. "Чадаева-2" ТП №742 п.г.т. Краснозатонский, 12.5.3.00049629, г. Сыктывкар;
4. Охранная зона газопровода распределительного с газопроводами-вводами к жилым домам № 28 по ул. Кузнечная, № 38, 53 по ул. Новозатонская, № 25 по ул. Трудовая, № 27 по ул. Краснозатонская, № 43, 111, 115 по ул. Трактовая, № 16 по ул. Радужная, № 34 по ул. Чадаева, № 7/1 по ул. Корабельная, № 79 по ул. Судоремонтная, № 24, 40 линия 2-я, № 14 линия 3-я, №3, 13 линия 5-я, № 7, 8 линия 9-я, № 7 линия 17-я, к участку с кадастровым номером 11:05:0401009:442 в пгт. Краснозатонский, г. Сыктывкар, Республика Коми;
5. Охранная зона объекта: ВЛ-0,4 кВ ф. "Чадаева-1" ТП №742 п.г.т. Краснозатонский, 12.5.3.00049627, г. Сыктывкар;
6. Охранная зона ВЛ-0,4 кВ ТП №753 ф. "магазин";
7. Охранная зона ВЛ-10КВ ПС"ЗАТОН" яч.610-ТП-741 ОТПАЙКА В СТОРОНУ ТП-742 (участок от оп.1 до оп.5);
8. Охранная зона ВЛ-10КВ ПС "ЗАТОН" яч. 610-ТП-741 ОТПАЙКА В СТОРОНУ ТП-742
9. Охранная зона газораспределительной сети объекта: «Газоснабжение индивидуального жилого дома № 7 по ул. Краснозатонская в пгт. Краснозатонский, г. Сыктывкар. Наружный газопровод»;
10. Охранная зона газораспределительной сети объекта: «Газоснабжение индивидуального жилого дома № 8 по ул. Краснозатонская в пгт. Краснозатонский в г. Сыктывкаре. Наружный газопровод»;
11. Охранная зона объекта: ВЛ-0,4КВ ТП-752-ф."КОРАБЕЛЬНАЯ"- П.КРАСНОЗАТОНСКИЙ, 12.5.3.00037177, г. Сыктывкар;
12. Охранная зона ВЛ-10КВ ТП-750-ТП-752-ТП-753-ТП-754;
13. Охранная зона газораспределительной сети объекта: «Газоснабжение индивидуального жилого дома № 66 по ул. Корабельная в пгт. Краснозатонский, г. Сыктывкар. Наружный газопровод»;
14. Охранная зона объекта: ВЛ-0,4КВ ТП-754-ф."ПРОДОЛЬНЫЙ ПЕРЕУЛОК"- П.КРАСНОЗАТОНСКИЙ, 12.5.3.00037180, г. Сыктывкар;
15. Охранная зона КТП-754;
16. Охранная зона объекта: ВЛ-0,4КВ ТП-754-ф."ШОЛОХОВА"-П.КРАСНОЗАТОНСКИЙ, 12.5.3.00037182, г. Сыктывкар;
17. Охранная зона газораспределительной сети объекта: «Газоснабжение магазина по адресу: г. Сыктывкар, пгт. Краснозатонский, ул. Краснозатонская, 30. Наружный газопровод»;
18. Охранная зона газопровода распределительного с газопроводами-вводами к жилым домам № 28 по ул. Кузнечная, № 38, 53 по ул. Новозатонская, № 25 по ул. Трудовая, № 27 по ул. Краснозатонская, № 43, 111, 115 по ул. Трактовая, № 16 по ул. Радужная, № 34 по ул. Чадаева, № 7/1 по ул. Корабельная, № 79 по ул. Судоремонтная, № 24, 40 линия 2-я, № 14 линия 3-я, №3, 13 линия 5-я, № 7, 8 линия 9-я, № 7 линия 17-я, к участку с

Изм. № подл.	Подп. и дата	Взам. инв. №							Лист
			05-21-ПМ						
Изм.	Кол.уч.	Лист	№ док.	Подп.	Дата				

кадастровым номером 11:05:0401009:442 в пгт. Краснозатонский, г. Сыктывкар, Республика Коми;




19. Охранная зона газораспределительной сети объекта: «Газоснабжение индивидуального жилого дома № 39 по ул. Краснозатонская в пгт. Краснозатонский, г. Сыктывкар. Наружный газопровод»;
20. Охранная зона ВЛ-10 кВ яч. 610 ПС "Краснозатонская" - ТП №741 отпайки на КТП №№730, 744, 766, 743, 759 пгт. Краснозатонский;
21. Охранная зона газораспределительной сети объекта: «Газоснабжение индивидуального жилого дома № 51 по ул. Краснозатонская в пгт Краснозатонский в г. Сыктывкаре. Наружный газопровод».

Инв. № подл.	Подп. и дата	Взам. инв. №					05-21-ПМ	Лист
								40
Изм.	Кол.уч.	Лист	№ док.	Подп.	Дата			

6. Правовой статус объектов межевания

В границах проектируемой территории объектов культурного наследия, особо охраняемых природных территорий, полезных ископаемых не обнаружено. Мероприятия по сохранению объектов культурного наследия, особо охраняемых природных территорий, полезных ископаемых не требуются.

Инв. № подл.	Подп. и дата	Взам. инв. №					05-21-ПМ	Лист
								41
Изм.	Кол.уч.	Лист	№ док.	Подп.	Дата			

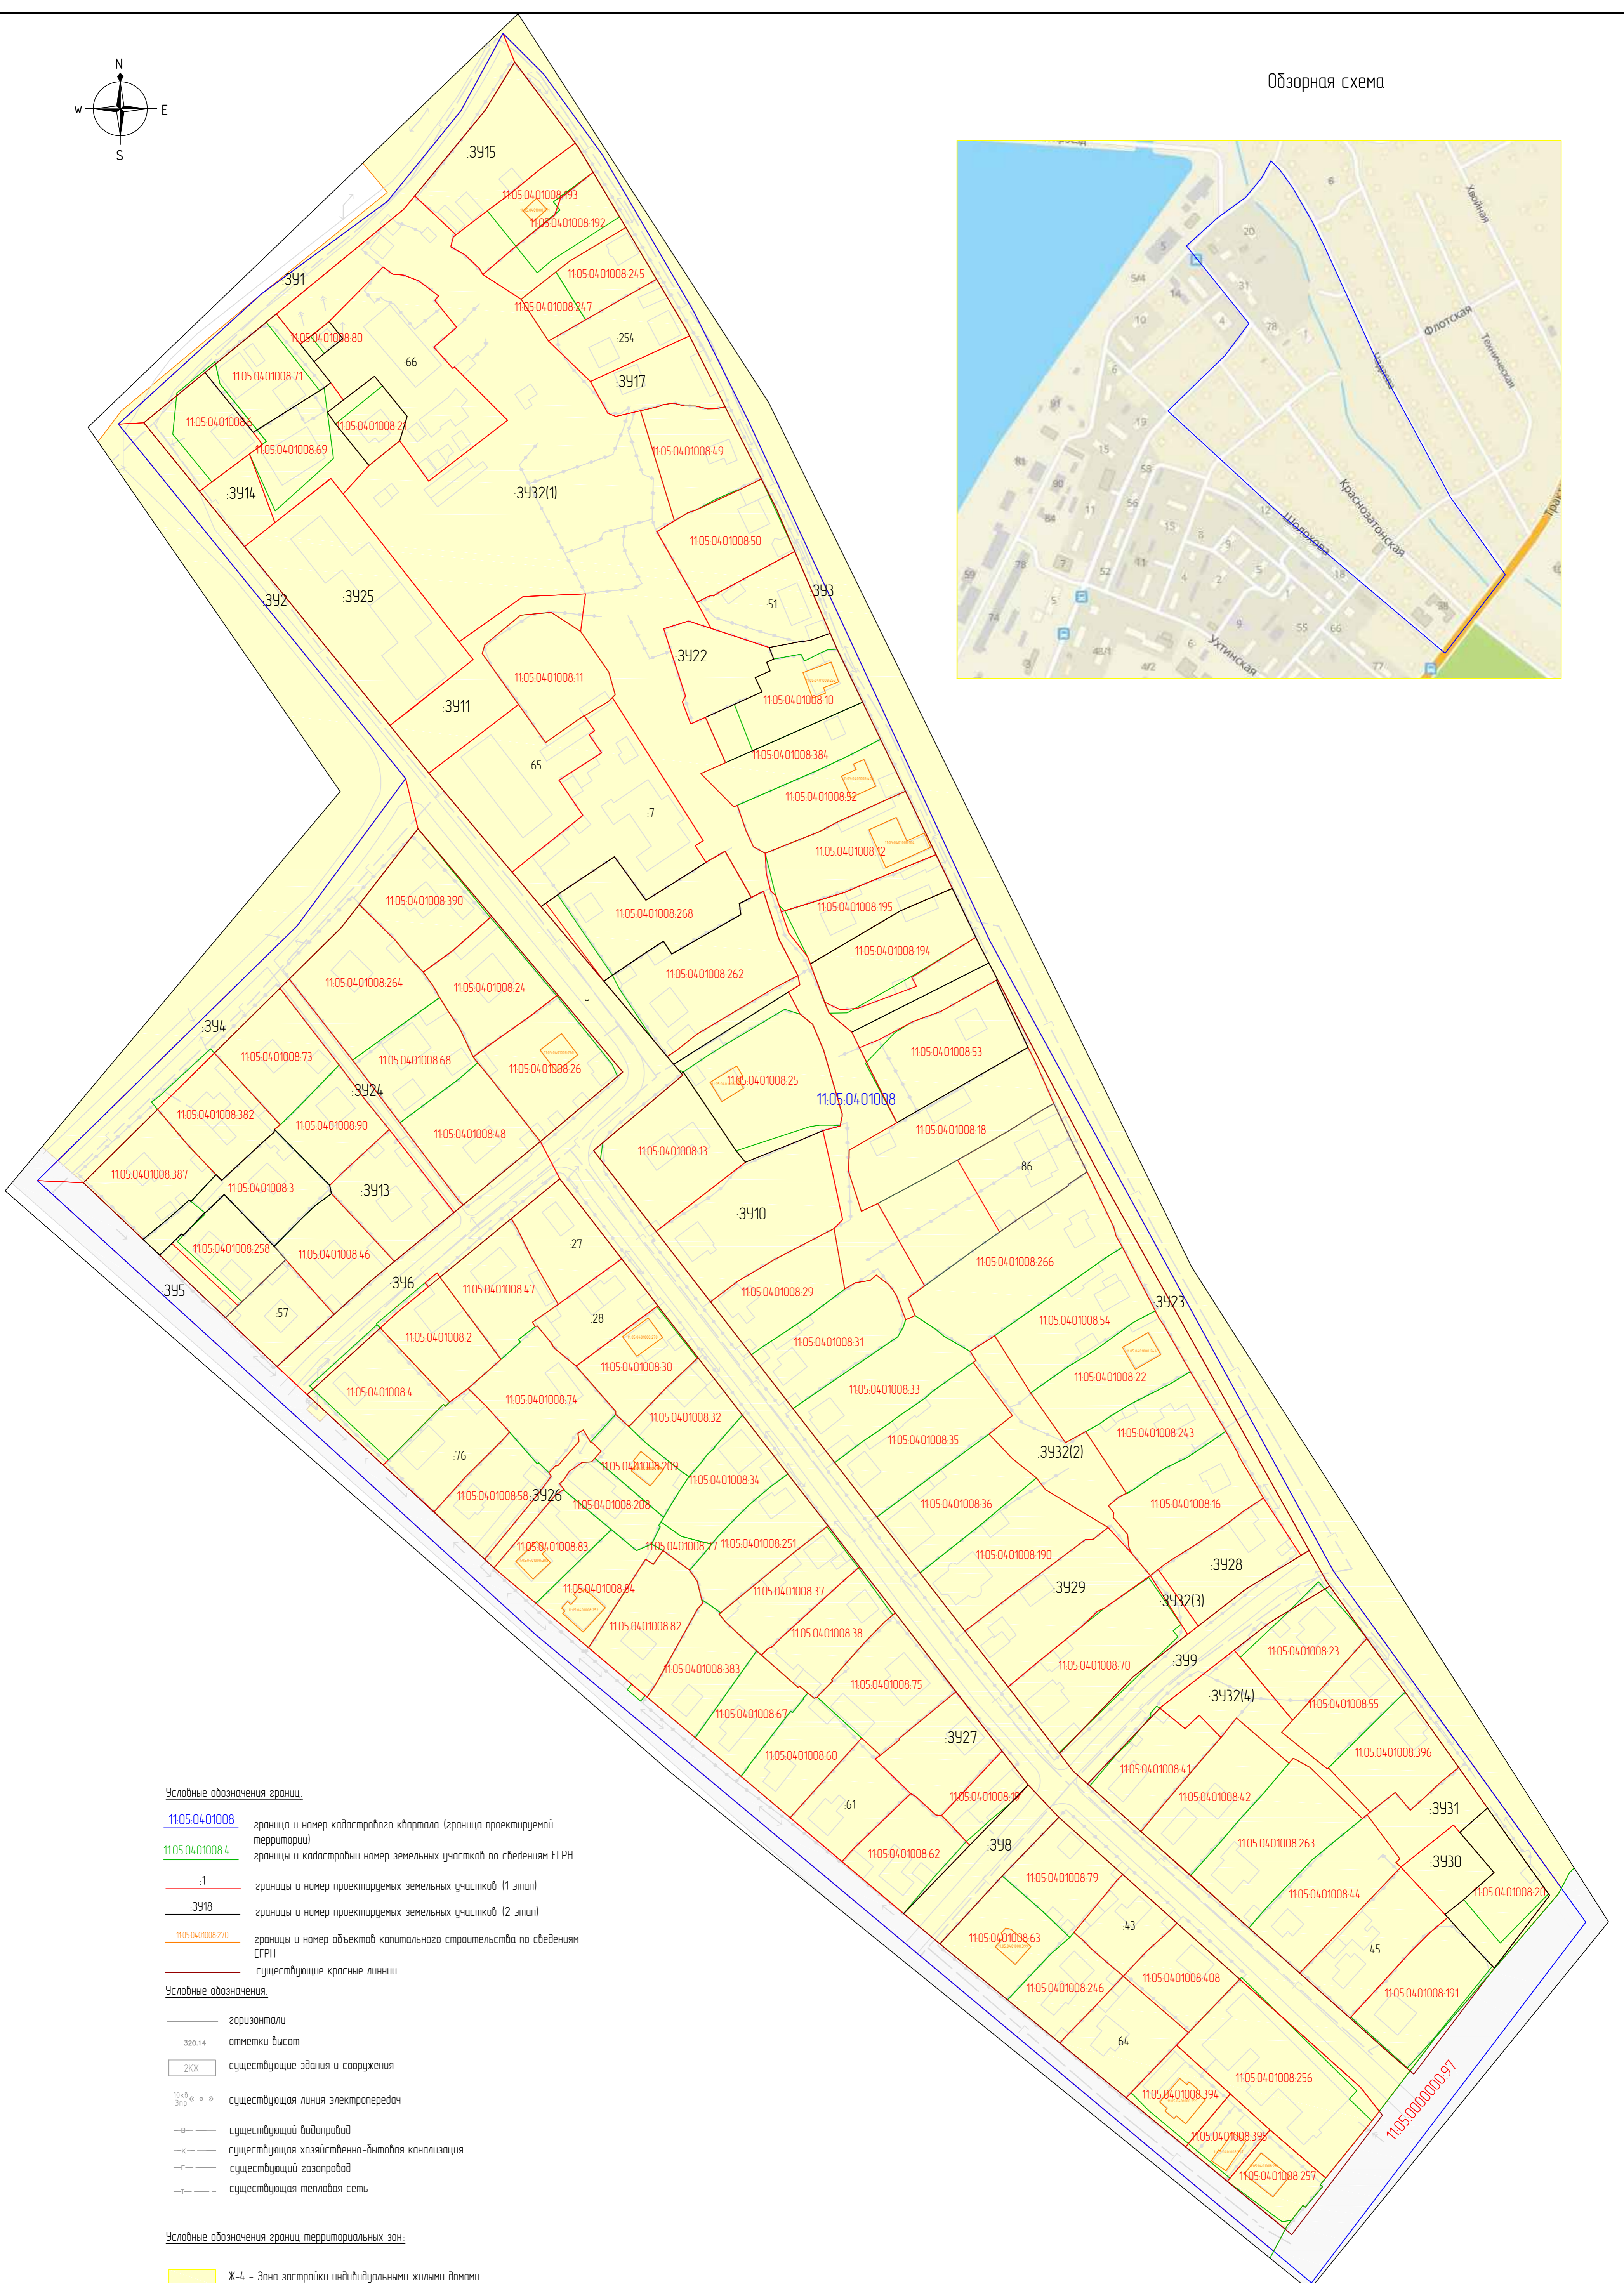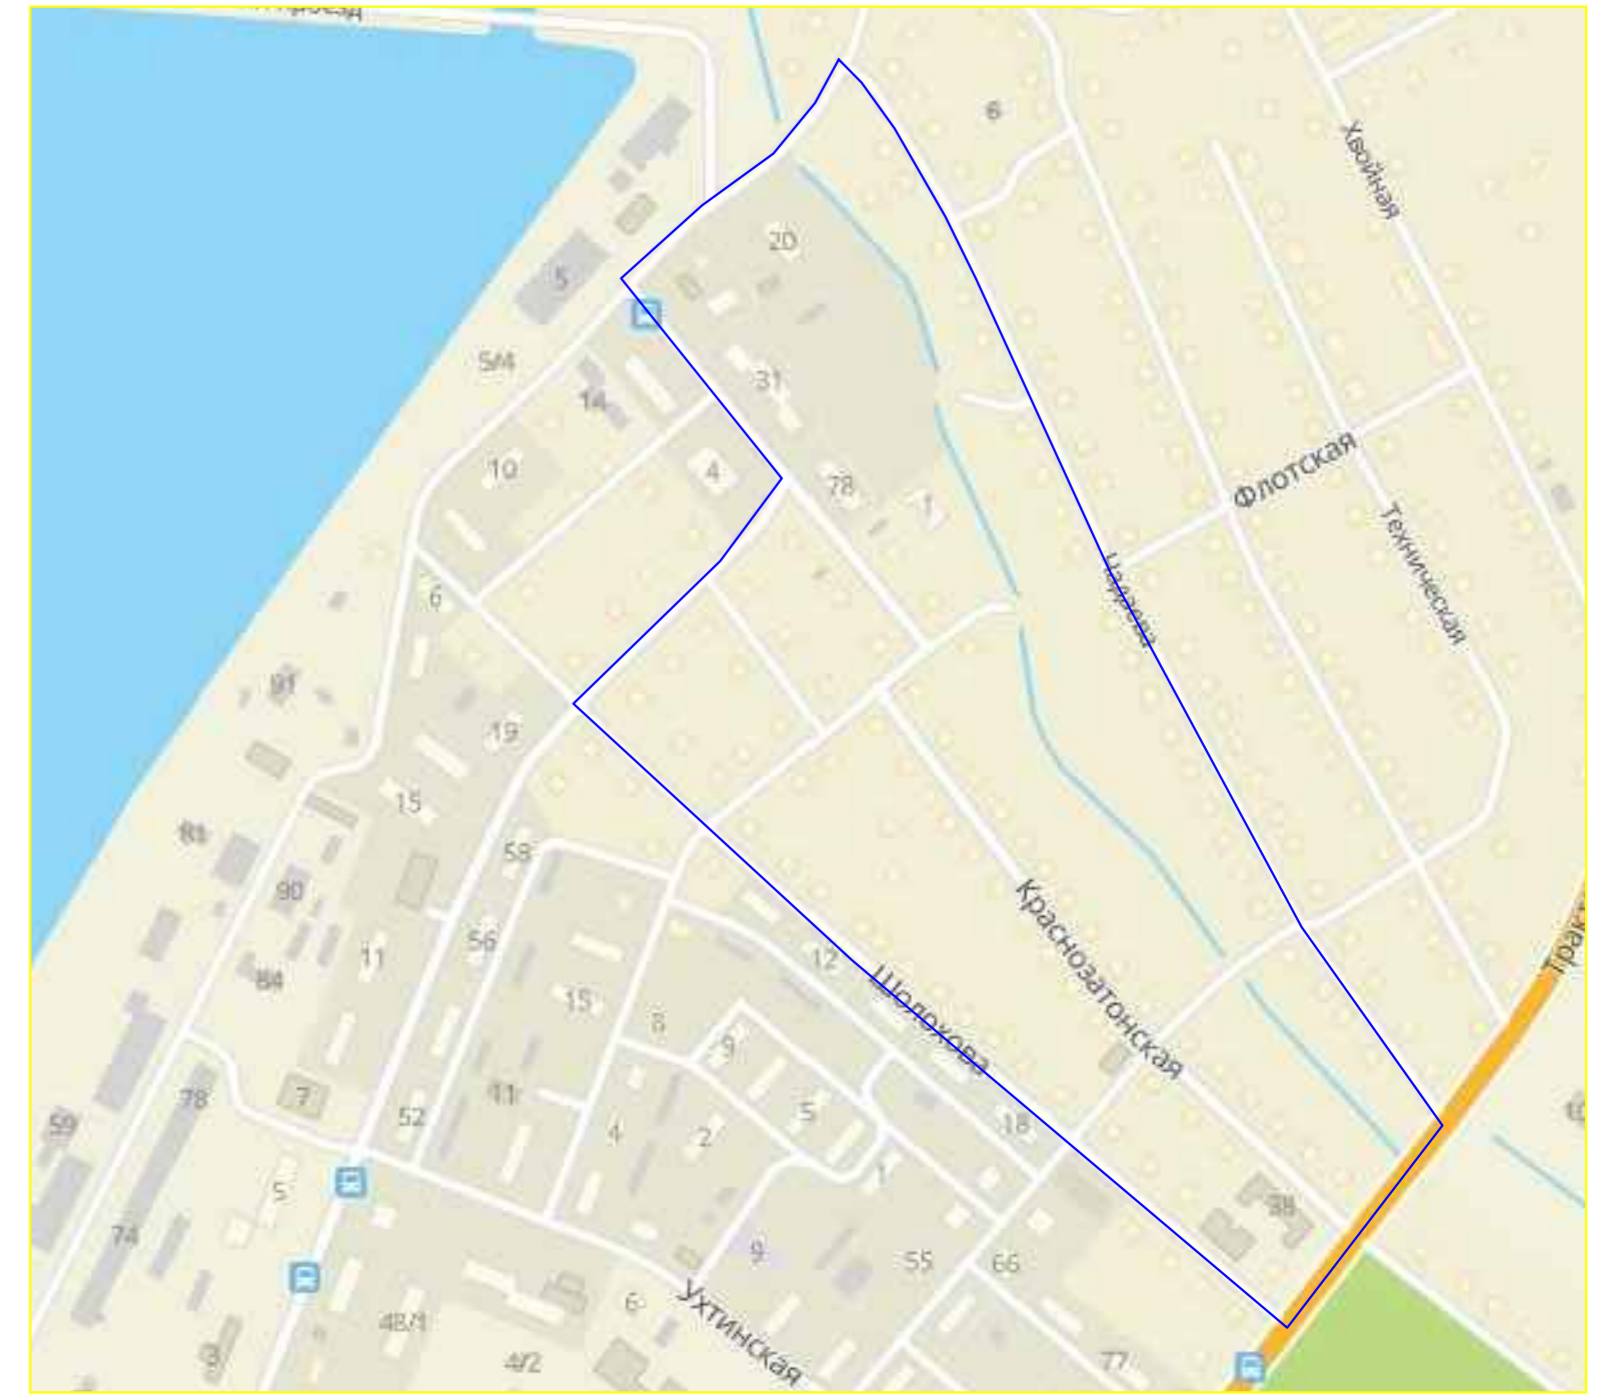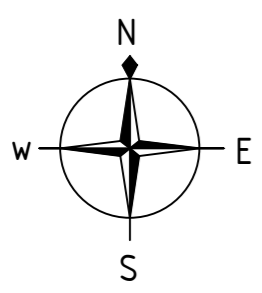

Условные обозначения границ:

- 1105.04.01008 граница и номер кадастрового квартала (граница проектируемой территории)
- 1105.04.01008.4 границы и кадастровый номер земельных участков по сведениям ЕГРН
- 1 границы и номер проектируемых земельных участков (1 этап)
- 3918 границы и номер проектируемых земельных участков (2 этап)
- 1105.04.01008.270 границы и номер объектов капитального строительства по сведениям ЕГРН
- существующие красные линии



Условные обозначения:

- горизонтали
- 320.14 отметки высот
- ЗЖ существующие здания и сооружения
- существующая линия электропередач
- существующий водопровод
- существующая хозяйственно-бытовая канализация
- существующий газопровод
- существующая тепловая сеть

Условные обозначения границ территориальных зон:

- Ж-4 - Зона застройки индивидуальными жилыми домами
- ИТ-25 - Зона улично-дорожной сети

07-21-ПМ					
Документация по планировке территории (проект межевания) кадастрового квартала 1105.04.01008					
Изм.	Кол.уч.	Лист	№ док.	Подп.	Дата
					07.21
Разработал:			Степанов Е.В.		
Управляющая организация:			В.В.		
Проект межевания территории Основная часть				Страница	Лист
Чертеж межевания территории М1:1000				П	1
				Листов	2
ФОРМАТ_A1					

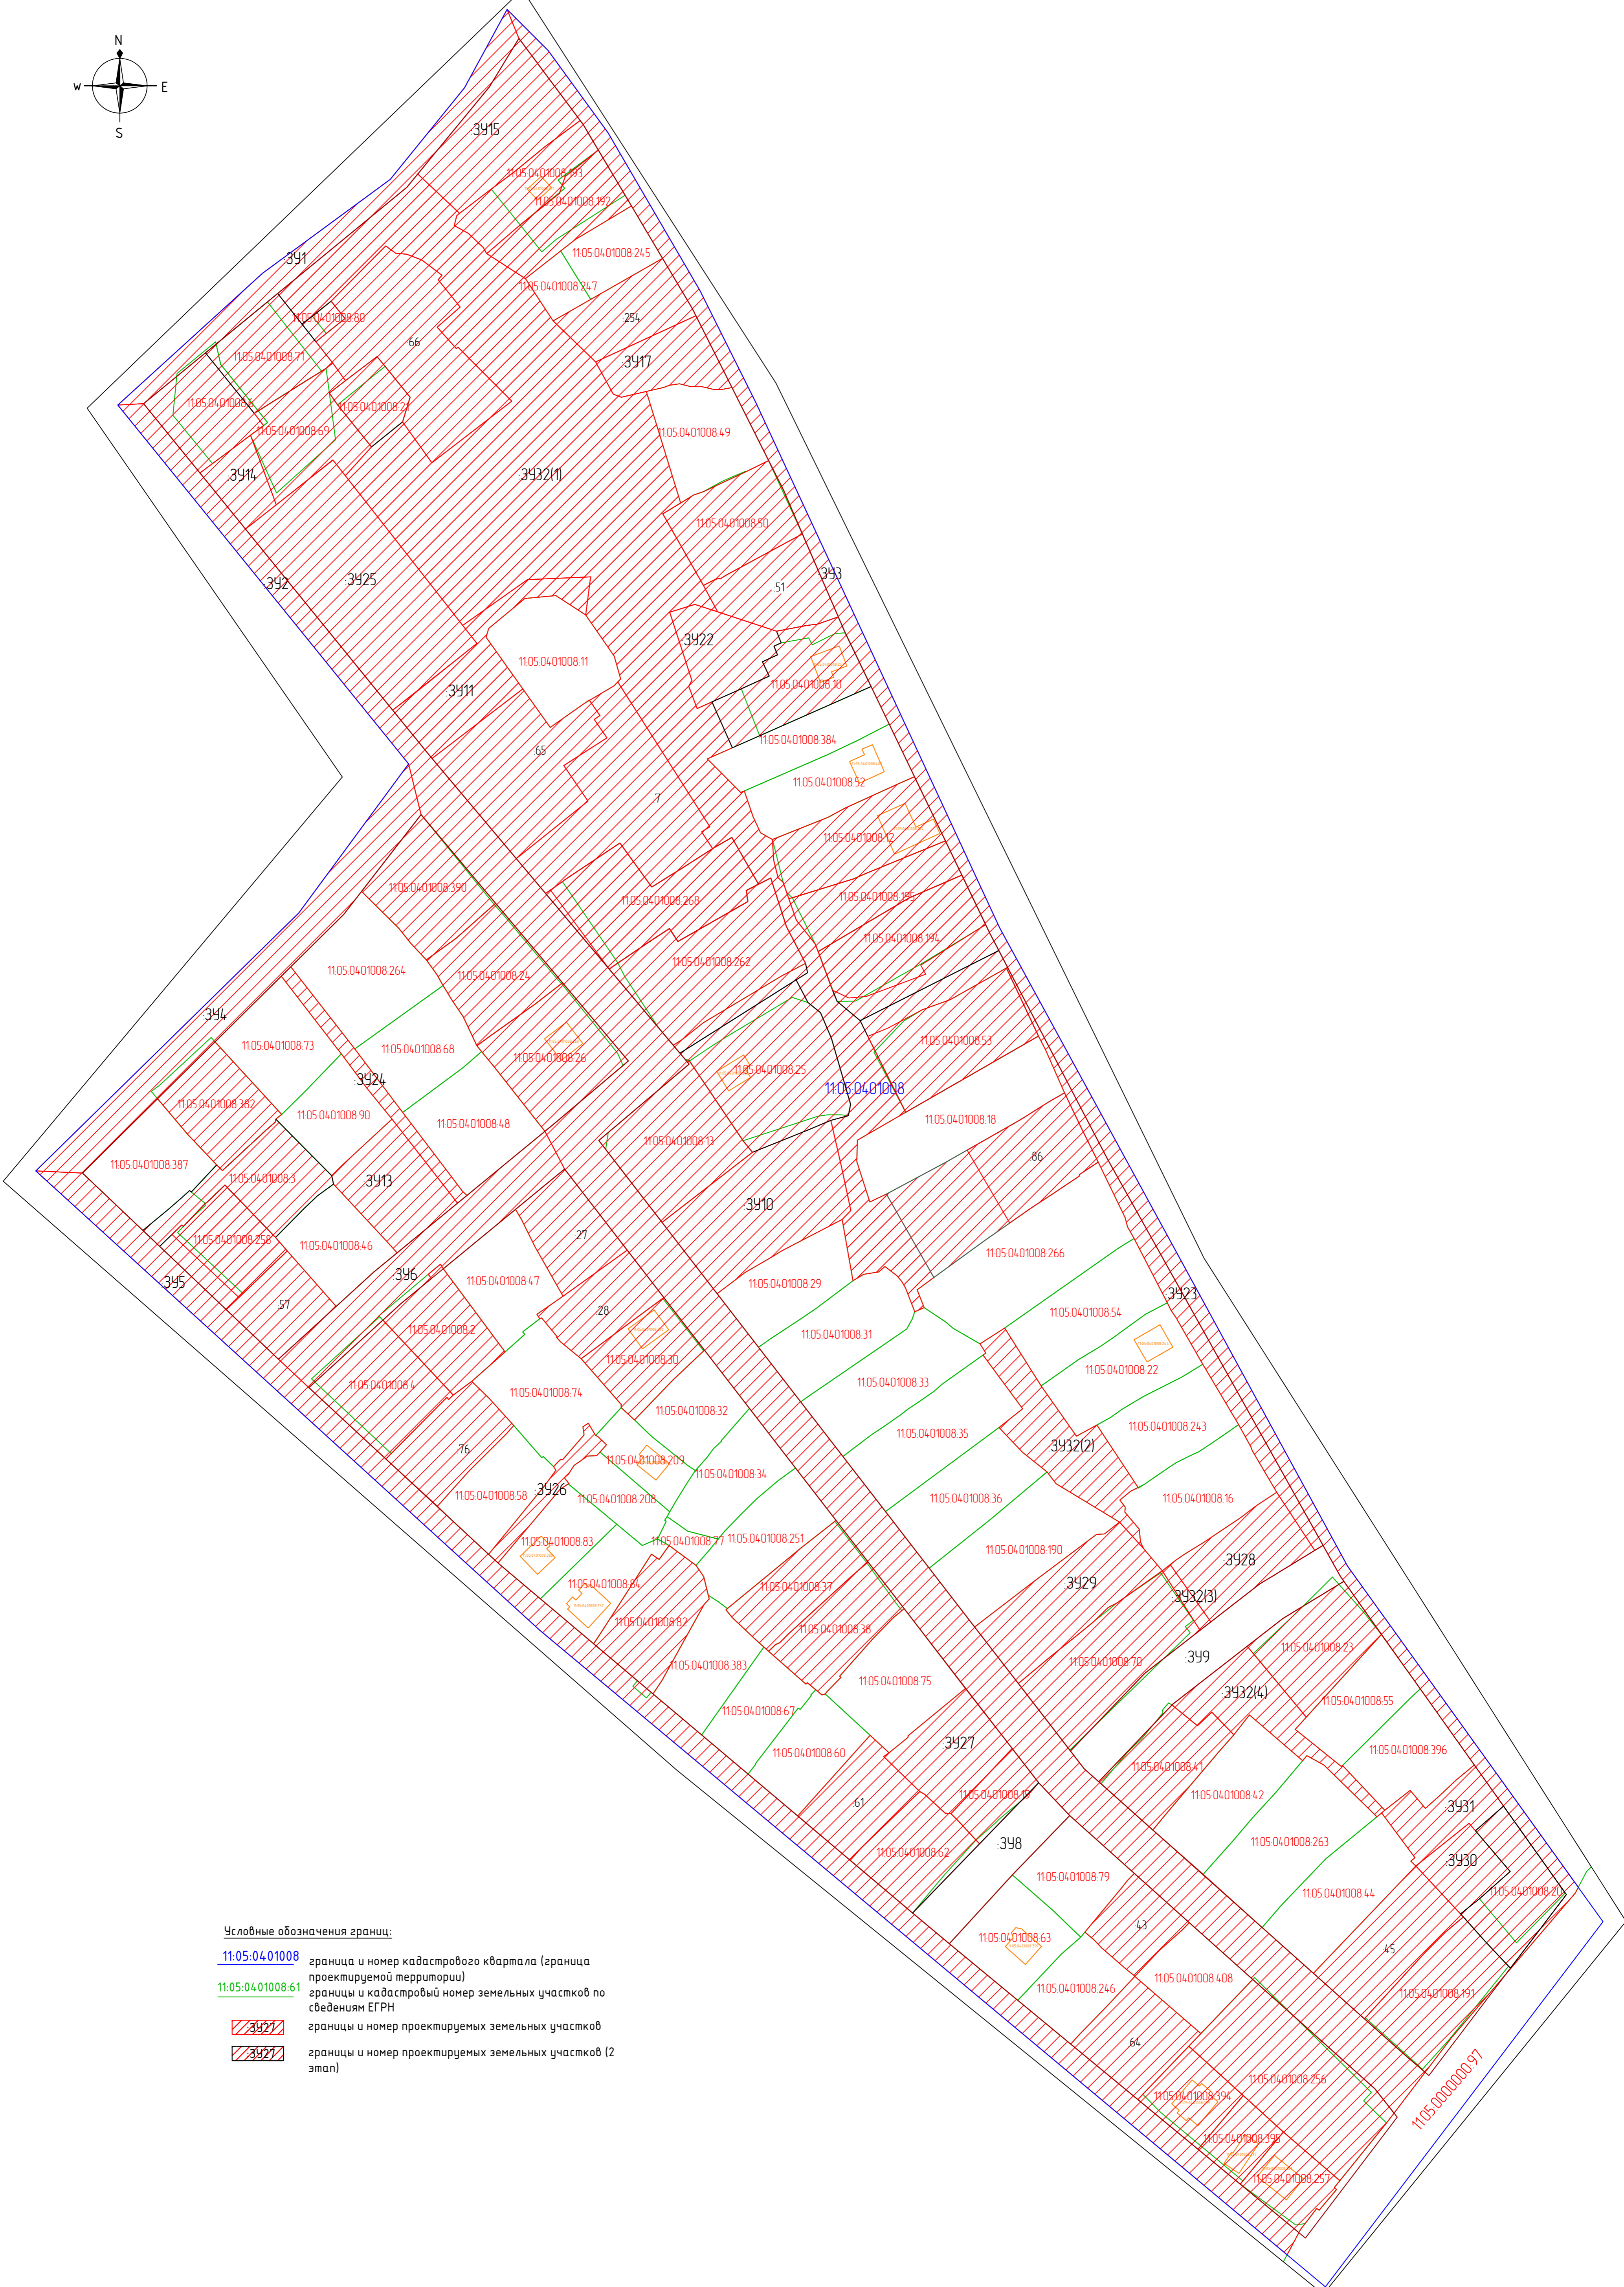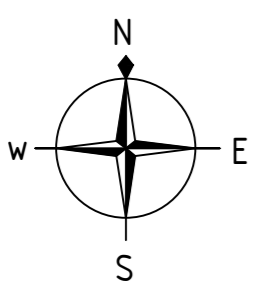

Условные обозначения границ:

- 1105.04.01008 граница и номер кадастрового квартала (граница проектируемой территории)
- 1105.04.01008.61 границы и кадастровый номер земельных участков по сведениям ЕГРН
- 3421 границы и номер проектируемых земельных участков
- 3422 границы и номер проектируемых земельных участков (2 этап)

07-21-ПМ					
Документация по планировке территории (проект межевания) кадастрового квартала 1105.04.01008					
Изм.	Кол.уч.	Лист	№ док.	Подп.	Дата
					07.21
Разработал:			Спирова Е.В.		
Управляющая:			Васильев В.В.		
				Стадия	Лист
				П	2
				Листов	2
				Чертеж межевания территории М1:1000	
				 ГЕОИД	
ФОРМАТ_A1					



ПОСТАНОВЛЕНИЕ ШУӦМ

от 07.07.2021 № 7/2043
г. Сыктывкар, Республика Коми

О подготовке документации
по планировке территории

Руководствуясь ст.ст. 45, 46 Градостроительного кодекса Российской Федерации, с целью выполнения комплексных кадастровых работ администрация МО ГО «Сыктывкар»

ПОСТАНОВЛЯЕТ:

1. Разрешить обществу с ограниченной ответственностью «Геоид» организовать работу по подготовке документации по планировке территории (проект межевания) кадастровых кварталов 11:05:0103002, 11:05:0105003, 11:05:0106005, 11:05:0106006, 11:05:0106013, 11:05:0106014, 11:05:0106024, 11:05:0106023, 11:05:0106019, 11:05:0106021, 11:05:0106022, 11:05:0106032, 11:05:0106031, 11:05:0106030, 11:05:0106029, 11:05:0106037, 11:05:0106038, 11:05:0106039, 11:05:0106040, 11:05:0106041, 11:05:0106048, 11:05:0106049, 11:05:0106050, 11:05:0106054, 11:05:0106052, 11:05:0106051, 11:05:0107004, 11:05:0401002, 11:05:0401008, 11:05:0401003, 11:05:0401007, 11:05:0501004, 11:05:0107011, 11:05:0105026, 11:05:0107018, 11:05:0107003.

2. Настоящее постановление вступает в силу со дня его принятия и подлежит официальному опубликованию.

Глава МО ГО «Сыктывкар» -
руководитель администрации

Н.С. Хозяинова