С
З В
Ю

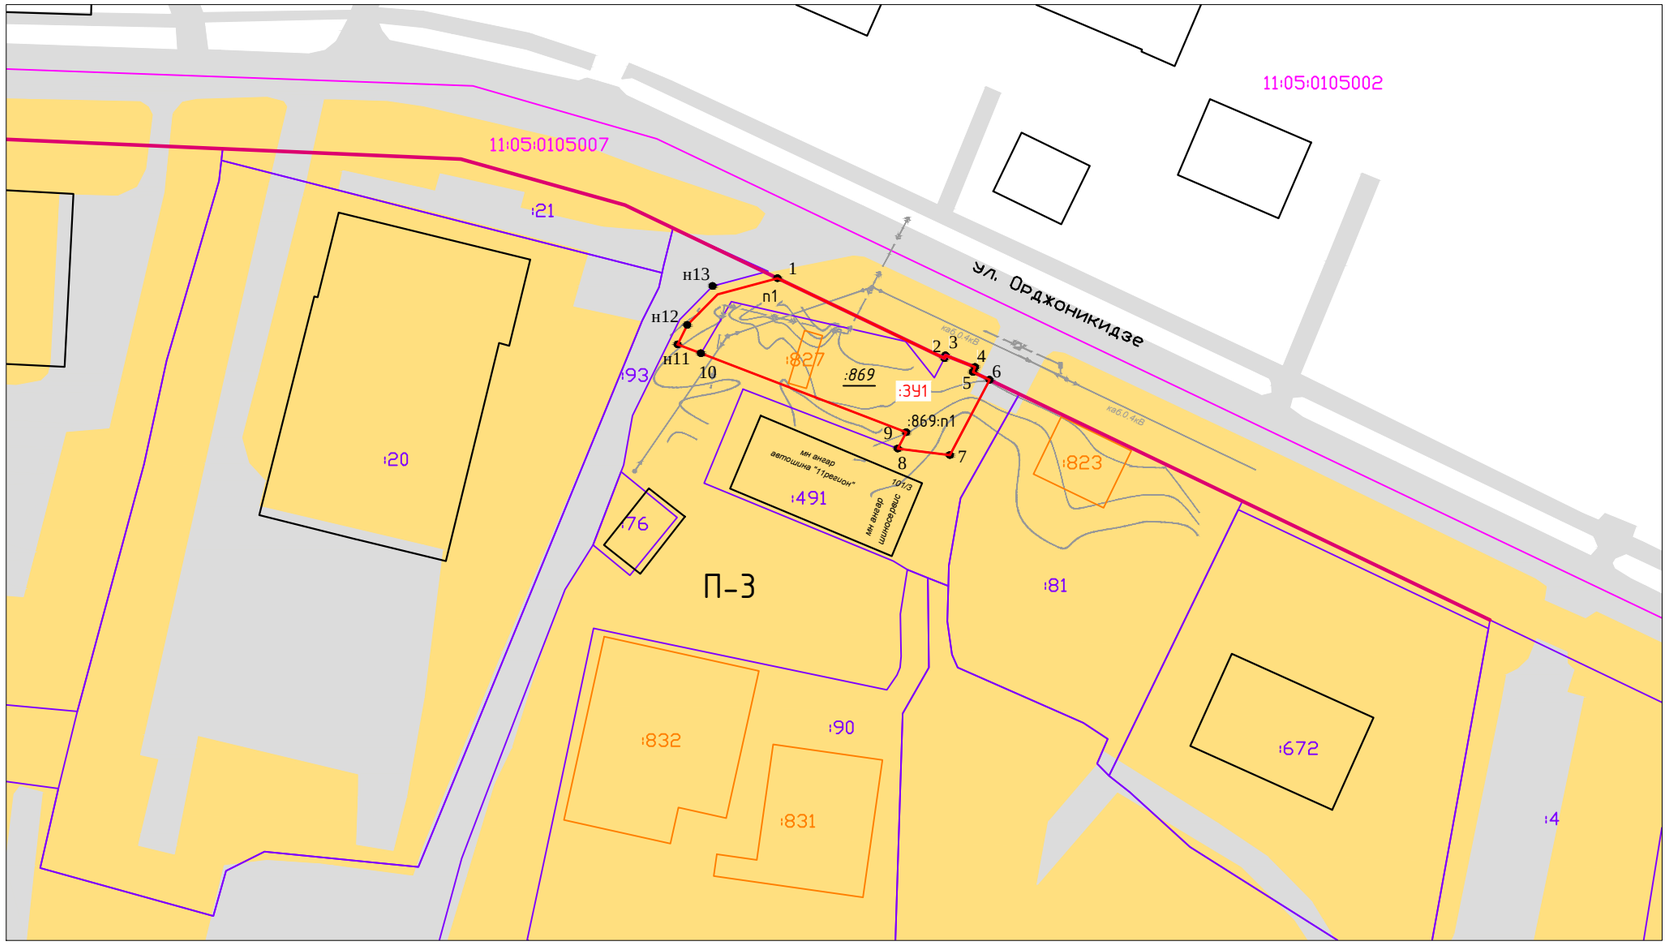

Состав образуемого земельного участка :ЗУ1:

1) п1 - 141 кв.м.

2) :869:п1 - 543 кв.м.

ИТОГО: 684 кв.м.

Условные обозначения

- граница образуемого земельного участка
- граница земельных участков, учтенных в ЕГРН
- границы объектов капитального строительства, учтенных в ЕГРН
- границы иных объектов капитального строительства
11:05:0105007 - номер кадастрового квартала
:491 - кадастровый номер учтенных земельных участков
:ЗУ1 - номер образуемого земельного участка
н1 - характерная поворотная точка образуемого земельного участка, ее номер
:869 - кадастровый номер ЗУ, прекращающий свое существование
- красные линии (существующие)

Примечание:
1. Границы территорий объектов культурного наследия отсутствуют.
2. Границы зон действия публичных сервитутов отсутствуют.
3. Границы ООПТ отсутствуют.
4. Территориальная зона П-3

Изм.	Кол.уч.	Лист	N док.	Подп.	Дата
Проверил		Криворотов Д.А.			02.2019
Разработал		Криворотов Д.А.			02.2019

Республика Коми МО ГО "Сыктывкар"

Исключение вклинивания, вкрапливания, изломанности границ, чересполосицы земельного участка по адресу:
Республика Коми, г.Сыктывкар, ул.Орджоникидзе, 123

Проект межевания территории

Стадия	Лист	Листов
П	1	1

Чертеж межевания трерритории

М 1:1000

ИП Криворотов Д.А.

Согласовано

Взам. инв. N

Подпись и дата

Инв. N подл.

Формат А3