



Согласовано
 Инв. № подл.
 Подп. и дата
 Взам. инв. №

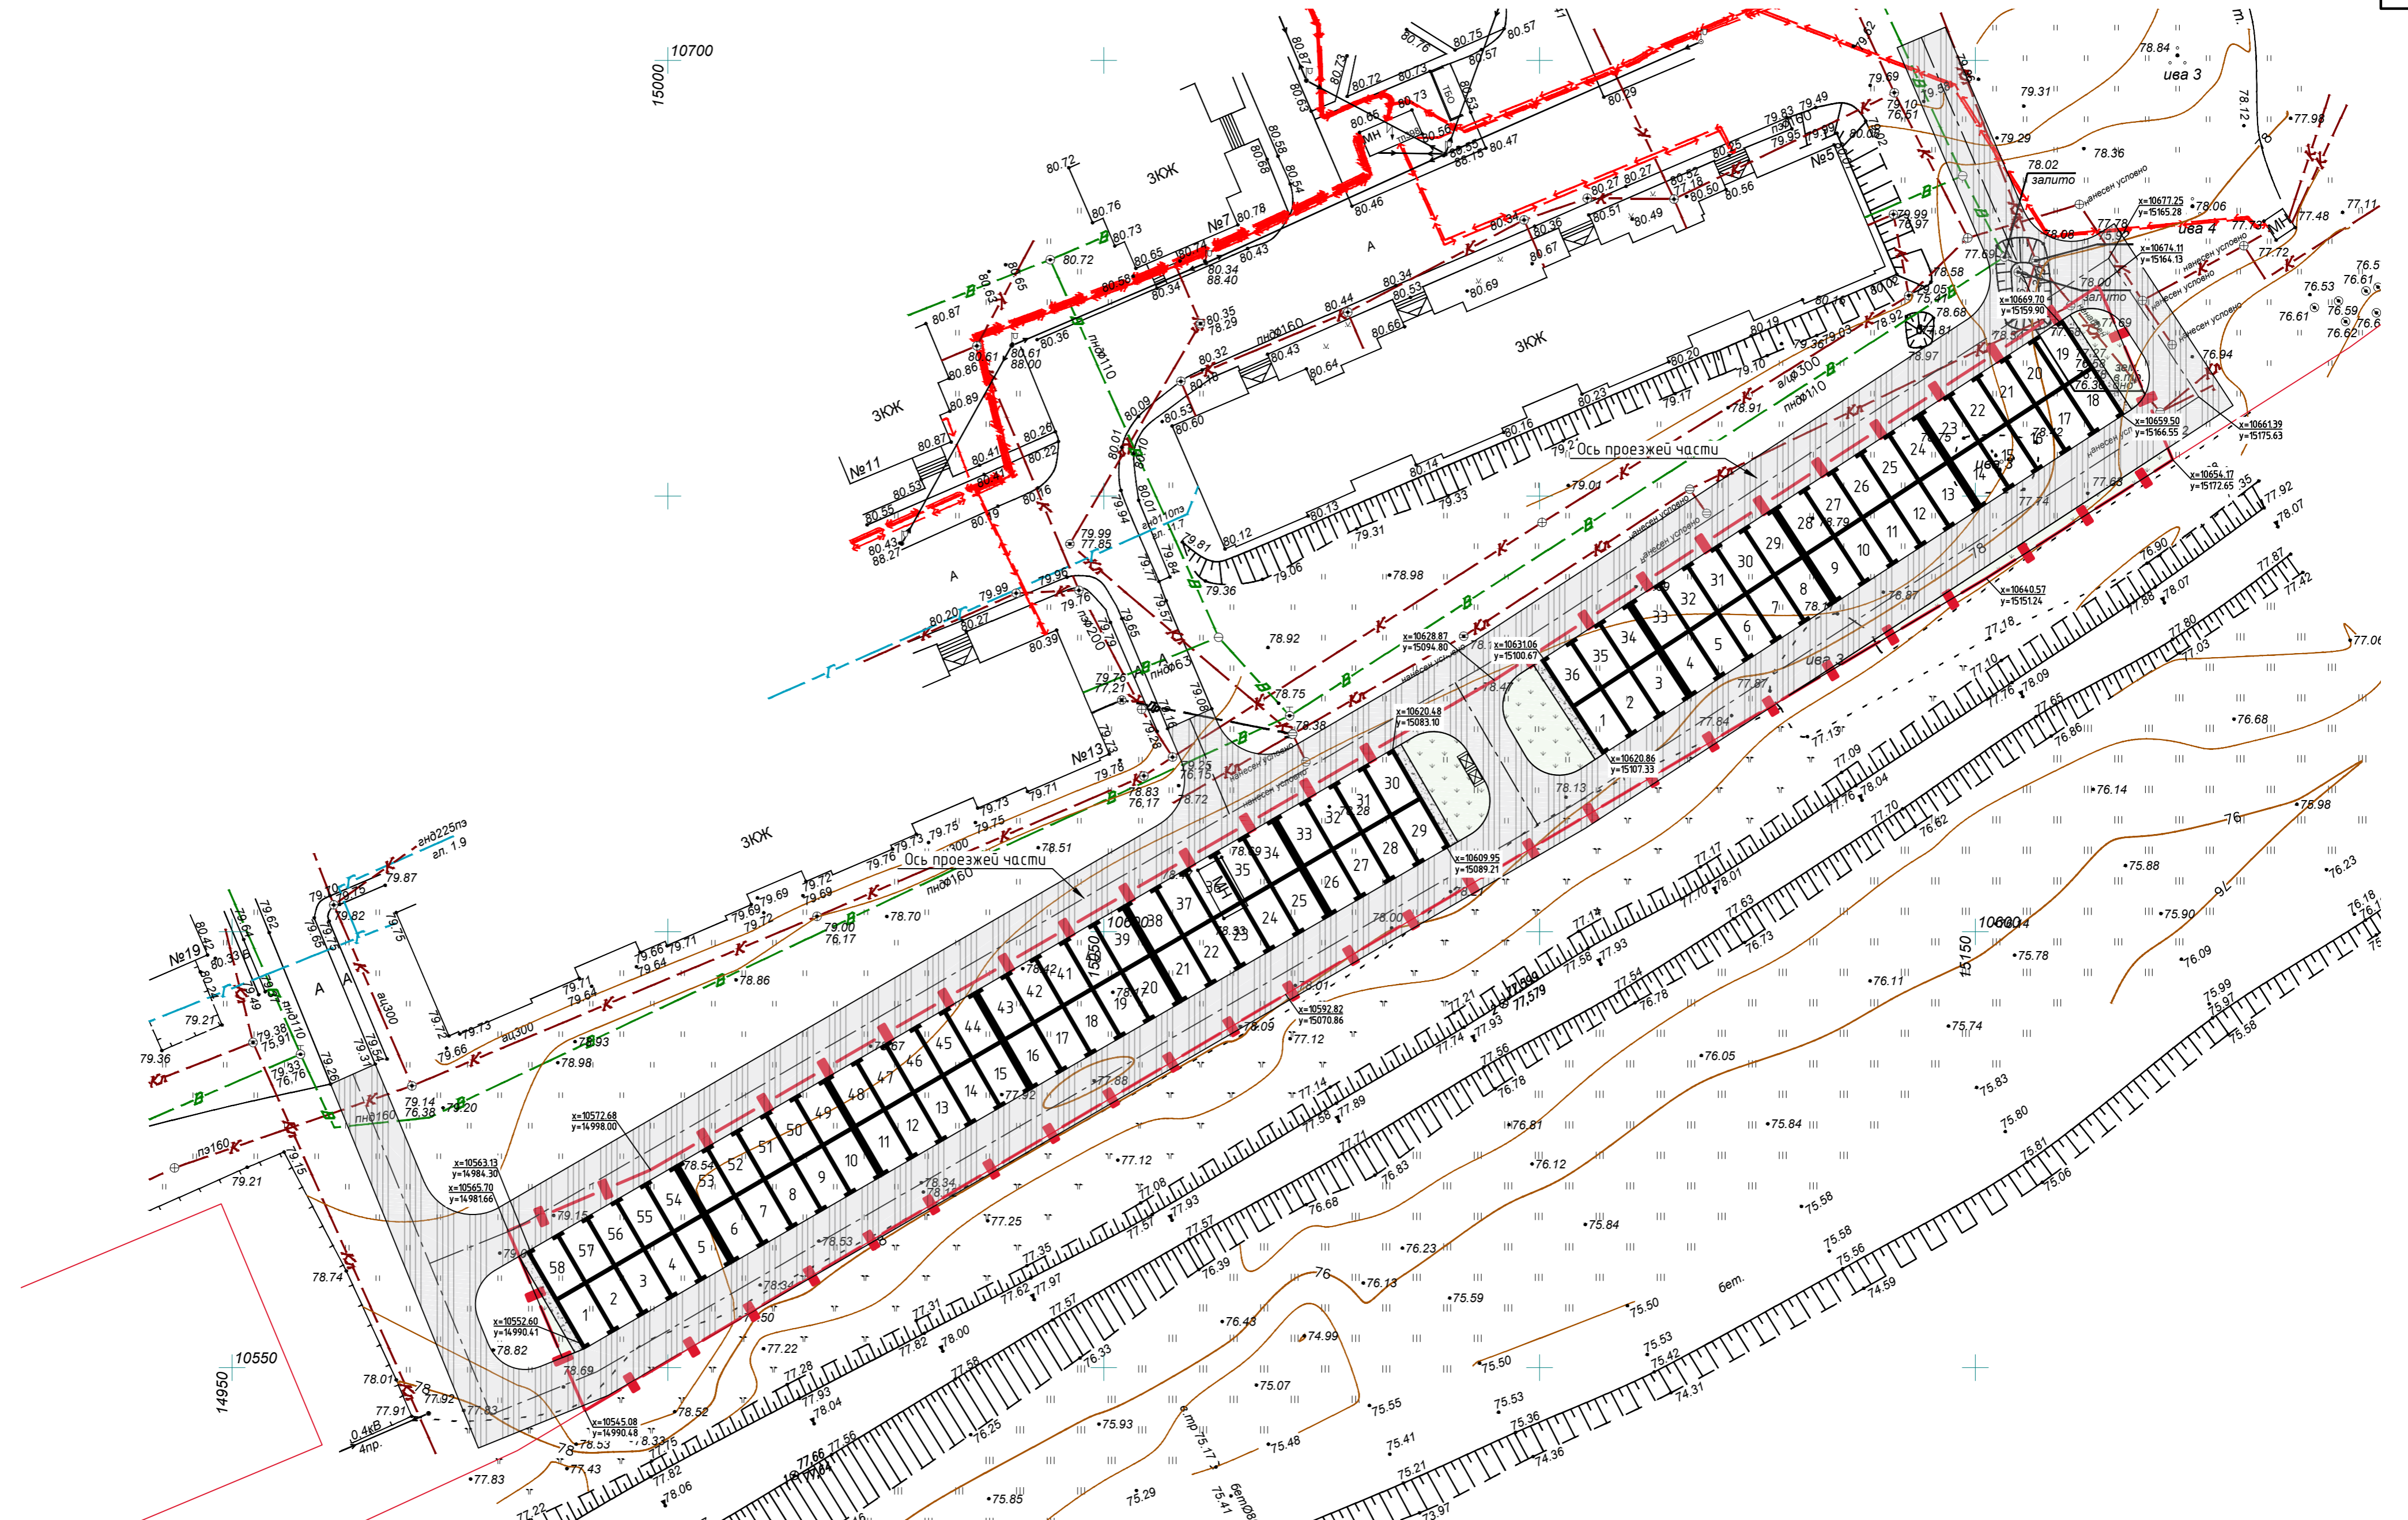

						27-18.ПЗУ			
						Гаражи-стоянки для автомобилей (I этап)			
Изм.	Кол. уч.	Лист	№ док.	Подп.	Дата	Квартал малоэтажной застройки в м. Чит и м. Кочнов (1 очередь)	Стадия	Лист	Листов
ГИП				Никитин			Р	1	
Разработ.									
Н.контр.	Кочнев					Схема планировочной организации земельного участка	 ООО "ГИПРОСТРОЙ"		