



ГЕОИД

Общество с ограниченной ответственностью «Геоид»

ИНН 7453299007 КПП 745301001

тел. 8 (351) 750 76 56; моб. 8 (982) 111 29 16

e-mail: 7507656@mail.ru

www.geoid74.ru

454080, Челябинск, Свердловский пр-т 84 Б, офис 7.1

Заказчик - Управление архитектуры, городского строительства и землепользования администрации муниципального образования городского округа «Сыктывкар»

Документация по внесению изменений в документацию по планировке территории (проект межевания) в отношении кадастрового квартала 11:05:0107003.

**Проект межевания территории.
Основная часть.**

Том 1.

Управляющий ООО «Геоид»

_____ /Ярославцев В.В.

Разработал

_____ /Спирова Е.В.


г. Челябинск

2021 г.



№ п/п	Наименование	Стр.
	Раздел 1. Проект межевания территории. Текстовая часть	
1	Общие данные	3
2	Цель выполнения проекта межевания	3
3	Исходные данные	3
4	Характеристика территории	4
5	Сведения об образуемых и проектируемых земельных участках	4
5.1	Экспликация земельных участков	5
5.2	Ведомость координат поворотных точек границ проектируемых земельных участков (1 этап)	23
5.3	Ведомость координат поворотных точек границ проектируемых земельных участков (2 этап)	41
5.4	Установление публичных сервитутов и иных обременений	43
6	Правовой статус объектов межевания	45
	Раздел 2. Проект межевания территории. Графическая часть	
7	Чертеж межевания территории	46
	Приложения	48

Согласовано			

						08-21-ПМ			
Изм.	Колуч.	Лист	№ док.	Подп.	Дата				
Разраб.		Спирина Е.В.			08.21	Проект межевания территории. Основная часть	Стадия	Лист	Листов
Управляющий		Ярославцев В.В.			08.21		П	1	1
						 ГЕОИД			

1. Общие данные.

Документация по внесению изменений в документацию по планировке территории (проект межевания) в отношении кадастрового квартала 11:05:0107003 разработана на основании Муниципального контракта № 0307200030621000737 от 15.06.2021, в соответствии с требованиями Технического задания, в соответствии с требованиями установленными Земельным кодексом Российской Федерации, Градостроительным кодексом Российской Федерации, федеральными законами и иными действующими нормативными правовыми актами.

Заказчик работ: Управление архитектуры, городского строительства и землепользования администрации муниципального образования городского округа «Сыктывкар».

Объектом работ является кадастровый квартал 11:05:0107003, расположенный в г Сыктывкар, Республика Коми.

2. Цель выполнения проекта межевания.

Проект межевания застроенной территории выполнен в целях определения местоположения границ образуемых и изменяемых земельных участков.

Размеры земельных участков в границах застроенных территорий установлены с учетом фактического землепользования и градостроительных нормативов, и правил, действующих на период застройки указанных территорий.

Земельные участки, размеры которых превышают установленные градостроительным регламентом предельные (минимальные и(или) максимальные) размеры земельных участков не выявлены и соответствуют градостроительному регламенту.

3. Исходные данные.


– Генеральный план муниципального образования городского округа «Сыктывкар», утвержденный решением Совета муниципального образования городского округа «Сыктывкар» от 11.12.2009 № 26/12-482 (в редакции от 28.05.2020 г. №49/2020-693);

– Правила землепользования и застройки муниципального образования городского округа «Сыктывкар», утвержденные решением Совета муниципального образования городского округа «Сыктывкар» от 30.04.2010 № 31/04-560 (в редакции от 28.05.2020 № 49/2020-694);

– Кадастровый план территории на квартал 11:05:0107003 от 03.06.2021 № КУВИ-002/2021-66651873;

– Постановление администрации муниципального образования городского округа «Сыктывкар» «О подготовке документации по планировке территории» от 07.07.2021 №7/2043.

Согласовано

						08-21-ПМ			
Изм.	Колуч.	Лист	№ док.	Подп.	Дата				
Разраб.		Спирина Е.В.			08.21	Проект межевания территории. Основная часть	Стадия	Лист	Листов
Управляющий		Ярославцев В.В.			08.21		П	1	40
						 ГЕОИД			

4. Характеристика территории.

Разработка документации по внесению изменений в проект межевания территории осуществляется в отношении кадастрового квартала 11:05:0107003, расположенного в г Сыктывкар, Республика Коми.

Площадь территории проектирования составляет 16,63 га.

Согласно Правилам землепользования и застройки муниципального образования городского округа «Сыктывкар», утвержденным решением Совета муниципального образования городского округа «Сыктывкар» от 30.04.2010 № 31/04-560 (в редакции от 28.05.2020 № 49/2020-694), территория кадастрового квартала 11:05:0106006 расположена в зонах Ж-3 «Зона застройки малоэтажными жилыми домами (до 4 этажей, включая мансардный)», Ж-4 «Зона застройки индивидуальными жилыми домами», О-1 «Зона делового, общественного и коммерческого назначения (Многофункциональная общественно-деловая зона)», П-3 «Зона производственных и коммунально-складских объектов IV - V класса опасности», ИТ-2.5 «Зона улично-дорожной сети».

Категория земель – земли населенных пунктов.

Система координат МСК Сыктывкарская.

Ввиду отсутствия графических сведений в Едином государственном реестре недвижимости на часть земельных участков, расположенных в кадастровом квартале 11:05:0107003, проектом межевания предусмотрено уточнение границ ранее учтенных земельных участков в соответствии с их фактическим использованием.

5. Сведения об образуемых и проектируемых земельных участках.

В соответствии с проектом межевания территории необходимо образовать 20 земельных участков, уточнить 12 земельных участка, исправить реестровые ошибки у 46 земельных участка. Запроектировано перераспределение 19 земельных участков с землями общего пользования.

Образуемые земельные участки :ЗУ1 - :ЗУ5, :ЗУ7 - :ЗУ10, :ЗУ13 - :ЗУ16, :ЗУ18 - :ЗУ23 относятся к территориальной зоне Ж-4 «Зона застройки индивидуальными жилыми домами».

Образуемый земельный участок :ЗУ24 относится к территориальной зоне П-3 «Зона производственных и коммунально-складских объектов IV - V класса опасности».

Инв. № подл.	Подп. и дата	Взам. инв. №					08-21-ПМ	Лист
			Изм.	Кол.уч.	Лист	№ док.		Подп.

5.1. Экспликация земельных участков

Таблица 1

Ведомость проектируемых земельных участков (1 этап)

Условный номер	Кадастровый номер	Адрес	Площадь по кадастру	Площадь по проекту	Способ образования	Вид разрешенного использования
1	11:05:0107003:65	Респ. Коми, г. Сыктывкар, пер. Заводской, дом 1	1067	1077	Исправление реестровой ошибки	Для индивидуальной жилой застройки
2	11:05:0107003:66	Респ. Коми, г. Сыктывкар, пер. Заводской, дом 2	757	827	Перераспределение	Для индивидуальной жилой застройки
3	11:05:0107003:106	Респ. Коми, г. Сыктывкар, пер. Заводской, дом 3	1106	1112	Исправление реестровой ошибки	Для индивидуальной жилой застройки
4	11:05:0107003:67	Респ. Коми, г. Сыктывкар, пер. Заводской, 4	383	386	Исправление реестровой ошибки	Для индивидуальной жилой застройки
5	11:05:0107003:68	Респ. Коми, г. Сыктывкар, пер. Заводской, дом 5, на земельном участке расположено здание - жилой дом	913	924	Исправление реестровой ошибки	Для индивидуальной жилой застройки
6	11:05:0107003:62	Респ. Коми, г. Сыктывкар, пер. Заводской, дом 6	1151	1189	Исправление реестровой ошибки	Для индивидуальной жилой застройки
7	11:05:0107003:123	Респ. Коми, г. Сыктывкар, пер. Заводской, дом 7	773		Сохраняемый в границах ЕГРН	Для индивидуальной жилой застройки
8	11:05:0107003:70	Респ. Коми, г. Сыктывкар, пер. Заводской, 8	1547	1610	Исправление реестровой ошибки	Для индивидуальной жилой застройки
9	11:05:0107003:71	Респ. Коми, г. Сыктывкар, пер. Заводской, 9	1098	1104	Исправление реестровой ошибки	Для индивидуальной жилой застройки
10	11:05:0107003:254	Республика Коми, г. Сыктывкар, пер. Заводской, д. 10, на земельном участке расположено здание - жилой дом	894	938	Исправление реестровой ошибки	Для индивидуальной жилой застройки
11	11:05:0107003:255	Республика Коми, г. Сыктывкар, пер. Заводской, д. 10, на земельном участке расположено здание - жилой дом	894	900	Исправление реестровой ошибки	Для индивидуальной жилой застройки
12	11:05:0107003:63	Республика Коми, г. Сыктывкар, пер. Заводской, 11	829	841	Исправление реестровой ошибки	Для индивидуальной жилой застройки
13	11:05:0107003:2	Респ. Коми, г. Сыктывкар, пер. Заводской, дом 12	2129	2089	Уточнение границ	Для многоэтажной застройки
14	11:05:0107003:72	Респ. Коми, г. Сыктывкар, пер. Заводской, 13	537		Сохраняемый в границах ЕГРН	Для индивидуальной жилой застройки
15	11:05:0107003:274	Республика Коми, г. Сыктывкар, мкр. Кируль, Заводской	7123	7043	Исправление реестровой ошибки	Для строительства многоквартирных жилых домов 2-4

Индв. № подл.	Подп. и дата	Взам. инв. №

Изм.	Кол.уч.	Лист	№ док.	Подп.	Дата	08-21-ПМ	Лист
							3

		пер.,14				этажа
16	11:05:0107003:7	Респ. Коми, г. Сыктывкар, пер. Заводской, дом 14/1, на земельном участке расположено здание - насосная	516	520	Исправление реестровой ошибки	Для обслуживания здания насосной
17	11:05:0107003:54	Респ. Коми, г. Сыктывкар, пер. Заводской, дом 15	381		Сохраняемый в границах ЕГРН	Для индивидуальной жилой застройки
18	11:05:0107003:73	Респ. Коми, г. Сыктывкар, пер. Заводской, 16	2000	2000	Исправление реестровой ошибки	Для индивидуальной жилой застройки
19	11:05:0107003:249	Республика Коми, г. Сыктывкар, Заводской переулок, 17	936		Сохраняемый в границах ЕГРН	Для индивидуальной жилой застройки
20	11:05:0107003:330	Республика Коми, г.Сыктывкар, мкр. Кируль,Заводской переулок, 18/1	200		Сохраняемый в границах ЕГРН	Для индивидуальной жилой застройки
21	11:05:0107003:269	Республика Коми, г. Сыктывкар, Заводской переулок, 18	2000	2000	Исправление реестровой ошибки	Для индивидуальной жилой застройки
22	11:05:0107003:74	Республика Коми, г. Сыктывкар, Заводской переулок, 19	1223		Сохраняемый в границах ЕГРН	Для индивидуальной жилой застройки
23	11:05:0107003:75	Респ. Коми, г. Сыктывкар, пер. Заводской, 21	1264	1290	Исправление реестровой ошибки	Для индивидуальной жилой застройки
24	11:05:0107003:126	Респ. Коми, г. Сыктывкар, пер. Заводской, 23	925	963	Исправление реестровой ошибки	Для индивидуальной жилой застройки
25	11:05:0107003:76	Респ. Коми, г. Сыктывкар, пер. Заводской, 25	991	1119	Уточнение границ	Для индивидуальной жилой застройки
26	11:05:0107003:260	Республика Коми, г. Сыктывкар, ул. Заводская	503		Сохраняемый в границах ЕГРН	Для индивидуальной жилой застройки
27	11:05:0107003:118	Респ. Коми, г. Сыктывкар, ул. Заводская, дом 30, на земельном участке расположено здание - жилой дом	787		Сохраняемый в границах ЕГРН	Для индивидуальной жилой застройки
28	11:05:0107003:109	Российская Федерация, Республика Коми, городской округ Сыктывкар, г. Сыктывкар, ул. Заводская, 32	1124	1280	Перераспределение	Для индивидуальной жилой застройки
29	11:05:0107003:20	Респ. Коми, г. Сыктывкар, ул. Заводская, 36	909		Сохраняемый в границах ЕГРН	Для индивидуальной жилой застройки
30	11:05:0107003:127	Респ. Коми, г. Сыктывкар, ул. Заводская, дом 38	1329	1339	Исправление реестровой ошибки	Для индивидуальной жилой застройки
31	11:05:0107003:34	Респ. Коми, г. Сыктывкар, ул. Заводская, дом 40	1017	1082	Уточнение границ	Для индивидуальной жилой застройки
32	11:05:0107003:45	Респ. Коми, г. Сыктывкар, ул. Заводская, дом 42	580		Сохраняемый в границах ЕГРН	Для индивидуальной жилой застройки

Инв. № подл.	Взам. инв. №
	Подп. и дата

Изм.	Кол.уч.	Лист	№ док.	Подп.	Дата	08-21-ПМ	Лист
							4

33	11:05:0107003:23	Респ. Коми, г. Сыктывкар, ул. Заводская, 44	600	978	Уточнение границ	Для индивидуальной жилой застройки
34	11:05:0107003:122	Респ. Коми, г. Сыктывкар, ул. Заводская, дом 46	594		Сохраняемый в границах ЕГРН	Для индивидуальной жилой застройки
35	11:05:0107003:315	Республика Коми, г. Сыктывкар, ул. Заводская, 50	1062		Сохраняемый в границах ЕГРН	Для индивидуальной жилой застройки
36	11:05:0107003:116	Респ. Коми, г. Сыктывкар, ул. Заводская, дом 52, на земельном участке расположено здание - жилой дом	502		Сохраняемый в границах ЕГРН	Для индивидуальной жилой застройки
37	11:05:0107003:117	Российская Федерация, Республика Коми, г. Сыктывкар, мкр. Кируль, ул. Заводская, д. 52/1	540		Сохраняемый в границах ЕГРН	Для индивидуальной жилой застройки
38	11:05:0107003:64	Респ. Коми, г. Сыктывкар, ул. Заводская, дом 54	1487		Сохраняемый в границах ЕГРН	Для индивидуальной жилой застройки
39	11:05:0107003:61	Респ. Коми, г. Сыктывкар, ул. Заводская, дом 56	920	921	Исправление реестровой ошибки	Для индивидуальной жилой застройки
40	11:05:0107003:41	Респ. Коми, г. Сыктывкар, ул. Заводская, дом 58	200		Сохраняемый в границах ЕГРН	Для индивидуальной жилой застройки
41	11:05:0107003:115	Респ. Коми, г. Сыктывкар, ул. Заводская, дом 58, на земельном участке расположено здание - жилой дом	600		Сохраняемый в границах ЕГРН	Для индивидуальной жилой застройки
42	11:05:0107003:128	Респ. Коми, г. Сыктывкар, ул. Заводская, дом 60	818		Сохраняемый в границах ЕГРН	Для индивидуальной жилой застройки
43	11:05:0107003:110	Респ. Коми, г. Сыктывкар, ул. Заводская, дом 62	974		Сохраняемый в границах ЕГРН	Для индивидуальной жилой застройки
44	11:05:0107003:55	Респ. Коми, г. Сыктывкар, ул. Заводская, 64	647	647	Уточнение границ	Для индивидуальной жилой застройки
45	11:05:0107003:336	Республика Коми, г. Сыктывкар, ул. Заводская, 64	1310		Сохраняемый в границах ЕГРН	Для индивидуальной жилой застройки
46	11:05:0107003:516	Республика Коми, г. Сыктывкар, ул. Заводская, 66	731		Сохраняемый в границах ЕГРН	Для индивидуальной жилой застройки
47	11:05:0107003:28	Республика Коми, г. Сыктывкар, ул. Заводская, д. 68	548	769	Перераспределение	Для индивидуальной жилой застройки
48	11:05:0107003:351	Республика Коми, г. Сыктывкар, ул. Заводская, 72	1532		Сохраняемый в границах ЕГРН	Для малоэтажной застройки
49	11:05:0107003:640	Российская Федерация, Республика Коми, городской округ Сыктывкар, г. Сыктывкар, ул. Заводская, 74	859		Сохраняемый в границах ЕГРН	Для индивидуальной жилой застройки

Индв. № подл.	Взам. инв. №
	Подп. и дата

Изм.	Кол.уч.	Лист	№ док.	Подп.	Дата	08-21-ПМ	Лист
							5

50	11:05:0107003:248	Республика Коми, г. Сыктывкар, ул. Заводская, 76	926	927	Исправление реестровой ошибки	Для индивидуальной жилой застройки
51	11:05:0107003:35	Республика Коми, г. Сыктывкар, ул. Заводская, 78	620	620	Исправление реестровой ошибки	Для индивидуальной жилой застройки
52	11:05:0107003:99	Респ. Коми, г. Сыктывкар, ул. Заводская, 80	1213	1217	Исправление реестровой ошибки	Для индивидуальной жилой застройки
53	11:05:0107003:102	Республика Коми, г. Сыктывкар, ул. Заводская, д.82	540	594	Исправление реестровой ошибки	Для индивидуальной жилой застройки
54	11:05:0107003:13	Республика Коми, г. Сыктывкар, ул. Заводская, дом 84	1268		Сохраняемый в границах ЕГРН	Для индивидуальной жилой застройки
55	11:05:0107003:16	Респ. Коми, г. Сыктывкар, ул. Заводская, 88	783	968	Уточнение границ	Для индивидуальной жилой застройки
56	11:05:0107003:17	Респ. Коми, г. Сыктывкар, ул. Заводская, дом 88	146	147	Исправление реестровой ошибки	Для индивидуальной жилой застройки
57	11:05:0107003:58	Респ. Коми, г. Сыктывкар, ул. Заводская, дом 90	642	663	Исправление реестровой ошибки	Для индивидуальной жилой застройки
58	11:05:0107003:3	Респ. Коми, г. Сыктывкар, ул. Заводская, дом 96	567		Сохраняемый в границах ЕГРН	Для индивидуальной жилой застройки
59	11:05:0107003:137	Респ. Коми, г. Сыктывкар, ул. Заводская, 98	699		Сохраняемый в границах ЕГРН	Для иных видов жилой застройки
60	11:05:0107003:333	Республика Коми, г. Сыктывкар, ул. Заводская, д. 98	699	762	Перераспределение	Для индивидуальной жилой застройки
61	11:05:0107003:266	Республика Коми, г. Сыктывкар, ул. Заводская, 102	1454		Сохраняемый в границах ЕГРН	Для ведения гражданами садоводства и огородничества
62	11:05:0107003:259	Российская Федерация, Республика Коми, городской округ Сыктывкар, г. Сыктывкар, ул. Заводская, 104	502		Сохраняемый в границах ЕГРН	Для индивидуальной жилой застройки
63	11:05:0107003:107	Республика Коми, г. Сыктывкар, ул. Заводская, дом 106	391		Сохраняемый в границах ЕГРН	Для индивидуальной жилой застройки
64	11:05:0107003:504	Республика Коми, г. Сыктывкар, ул. Заводская, 106	609	651	Исправление реестровой ошибки	Для индивидуальной жилой застройки
65	11:05:0107003:350	Республика Коми, г. Сыктывкар, ул. Заводская, д. 110	1413		Сохраняемый в границах ЕГРН	Для индивидуальной жилой застройки
66	11:05:0107003:113	Респ. Коми, г. Сыктывкар, ул. Заводская, дом 112, на земельном участке расположено здание - жилой дом	1662	1712	Исправление реестровой ошибки	Для индивидуальной жилой застройки
67	11:05:0107003:114	Респ. Коми, г. Сыктывкар, ул. Заводская, 114, на земельном участке	729	1385	Перераспределение	Для индивидуальной жилой застройки

Индв. № подл.	Взам. инв. №
	Подп. и дата

Изм.	Кол.уч.	Лист	№ док.	Подп.	Дата	08-21-ПМ	Лист
							6

		расположено здание - жилой дом				
68	11:05:0107003:270	Республика Коми, г. Сыктывкар, ул. Заводская, 116	1803	1871	Исправление реестровой ошибки	Для индивидуальной жилой застройки
69	11:05:0107003:57	Респ. Коми, г. Сыктывкар, ул. Заводская, дом 118	1500	1535	Исправление реестровой ошибки	Исправление реестровой ошибки
70	11:05:0107003:511	Республика Коми, г. Сыктывкар, ул. Заводская	526	575	Исправление реестровой ошибки	Для индивидуальной жилой застройки
71	11:05:0107003:512	Республика Коми, г. Сыктывкар, ул. Заводская	400		Сохраняемый в границах ЕГРН	Для индивидуальной жилой застройки
72	11:05:0107003:646	Российская Федерация, Республика Коми, городской округ Сыктывкар, г. Сыктывкар, ул. Заводская	491	541	Перераспределение	Для индивидуальной жилой застройки
73	11:05:0107003:651	Российская Федерация, Республика Коми, городской округ Сыктывкар, г. Сыктывкар, ул. Заводская	1718	1727	Исправление реестровой ошибки	Для индивидуальной жилой застройки
74	11:05:0107003:121	Респ. Коми, г. Сыктывкар, ул. Савина, дом 3	1037	1054	Исправление реестровой ошибки	Для индивидуальной жилой застройки
75	11:05:0107003:519	Республика Коми, г. Сыктывкар, ул. Савина, д. 7	1439		Сохраняемый в границах ЕГРН	Для индивидуальной жилой застройки
76	11:05:0107003:253	Республика Коми, г. Сыктывкар, ул. Савина, 11, на земельном участке расположено здание - жилой дом	595		Сохраняемый в границах ЕГРН	Для индивидуальной жилой застройки
77	11:05:0107003:639	Российская Федерация, Республика Коми, городской округ Сыктывкар, г. Сыктывкар, ул. Савина, 13	1095		Сохраняемый в границах ЕГРН	Для индивидуальной жилой застройки
78	11:05:0107003:38	Респ. Коми, г. Сыктывкар, ул. Савина, дом 15	725		Сохраняемый в границах ЕГРН	Для индивидуальной жилой застройки
79	11:05:0107003:78	Респ. Коми, г. Сыктывкар, ул. Савина, дом 17	379		Сохраняемый в границах ЕГРН	Для индивидуальной жилой застройки
80	11:05:0107003:79	Республика Коми, г. Сыктывкар, ул. В. Савина, 19	770		Сохраняемый в границах ЕГРН	Для индивидуальной жилой застройки
81	11:05:0107003:131	Респ. Коми, г. Сыктывкар, ул. Савина, дом 21, на земельном участке расположено здание - жилой дом	463		Сохраняемый в границах ЕГРН	Для индивидуальной жилой застройки
82	11:05:0107003:132	Респ. Коми, г. Сыктывкар, ул. Савина, дом 21, на земельном участке расположено здание - жилой дом	735		Сохраняемый в границах ЕГРН	Для индивидуальной жилой застройки

Взам. инв. №	
Подп. и дата	
Инв. № подл.	

Изм.	Кол.уч.	Лист	№ док.	Подп.	Дата	08-21-ПМ	Лист
							7

83	11:05:0107003:15	Республика Коми, г. Сыктывкар, ул. В. Савина, дом 23	700	837	Уточнение границ	Для индивидуальной жилой застройки
84	11:05:0107003:19	Республика Коми, г. Сыктывкар, ул. В. Савина, 25	800	1191	Уточнение границ	Для индивидуальной жилой застройки
85	11:05:0107003:81	Республика Коми, г. Сыктывкар, ул. В. Савина, 27	773	858	Перераспределение	Для индивидуальной жилой застройки
86	11:05:0107003:82	Респ. Коми, г. Сыктывкар, ул. Савина, дом 29, на земельном участке расположено здание - жилой дом	953		Сохраняемый в границах ЕГРН	Для индивидуальной жилой застройки
87	11:05:0107003:83	Республика Коми, г. Сыктывкар, ул. В. Савина, 31	673		Сохраняемый в границах ЕГРН	Для индивидуальной жилой застройки
88	11:05:0107003:59	Республика Коми, г. Сыктывкар, ул. В. Савина, дом 33	1948		Сохраняемый в границах ЕГРН	Для индивидуальной жилой застройки
89	11:05:0107003:94	Республика Коми, г. Сыктывкар, ул. Савина, 35	875		Сохраняемый в границах ЕГРН	Для обслуживания 2-этажного многоквартирного жилого дома
90	11:05:0107003:25	Республика Коми, г. Сыктывкар, ул. В. Савина, дом 37	210	209	Уточнение границ	Для размещения иных объектов промышленности, энергетики, транспорта, связи, радиовещания, телевидения, информатики, обеспечения космической деятельности, обороны, безопасности и иного специального назначения
91	11:05:0107003:136	Респ. Коми, г. Сыктывкар, ул. Савина, дом 37	3626		Сохраняемый в границах ЕГРН	Для размещения объектов дошкольного, начального, общего и среднего (полного) общего образования
92	11:05:0107003:103	Республика Коми, г. Сыктывкар, ул. В. Савина, 39	1171	1288	Исправление реестровой ошибки	Для индивидуальной жилой застройки
93	11:05:0107003:125	Респ. Коми, г. Сыктывкар, ул. Савина, дом 39/1	76		Сохраняемый в границах ЕГРН	Для размещения объектов энергетики
94	11:05:0107003:84	Республика Коми, г. Сыктывкар, ул. В. Савина, 41	600		Сохраняемый в границах ЕГРН	Для индивидуальной жилой застройки
95	11:05:0107003:60	Республика Коми, г. Сыктывкар, ул. В. Савина, 43	554	633	Перераспределение	Для индивидуальной жилой застройки
96	11:05:0107003:85	Российская Федерация, Республика Коми, городской округ	606		Сохраняемый в границах ЕГРН	Для индивидуальной жилой застройки

Индв. № подл.	Взам. инв. №
	Подп. и дата

Изм.	Кол.уч.	Лист	№ док.	Подп.	Дата
------	---------	------	--------	-------	------

08-21-ПМ

Лист

8

		Сыктывкар, г. Сыктывкар, ул. Савина, 45				
97	11:05:0107003:27	Республика Коми, г. Сыктывкар, ул. В. Савина, дом 47	1003	1176	Перераспреде ление	Для индивидуальной жилой застройки
98	11:05:0107003:86	Респ. Коми, г. Сыктывкар, ул. Савина, дом 49	1763		Сохраняемый в границах ЕГРН	Для индивидуальной жилой застройки
99	11:05:0107003:87	Республика Коми, г. Сыктывкар, ул. В. Савина, 51	1567	1622	Исправление реестровой ошибки	Для индивидуальной жилой застройки
100	11:05:0107003:88	Республика Коми, г. Сыктывкар, ул. В. Савина, дом 53	1076		Сохраняемый в границах ЕГРН	Для индивидуальной жилой застройки
101	11:05:0107003:100	Респ. Коми, г. Сыктывкар, ул. Савина, 55	689	759	Исправление реестровой ошибки	Для индивидуальной жилой застройки
102	11:05:0107003:89	Республика Коми, г. Сыктывкар, ул. В. Савина, 57	817	899	Исправление реестровой ошибки	Для индивидуальной жилой застройки
103	11:05:0107003:56	Республика Коми, г. Сыктывкар, ул. В. Савина, 59	807	886	Исправление реестровой ошибки	Для индивидуальной жилой застройки
104	11:05:0107003:4	Респ. Коми, г. Сыктывкар, ул. В. Савина, дом 63	1074	1096	Исправление реестровой ошибки	Для индивидуальной жилой застройки
105	11:05:0107003:8	Республика Коми, г. Сыктывкар, ул. В. Савина, дом 65	600	629	Исправление реестровой ошибки	Для индивидуальной жилой застройки
106	11:05:0107003:11	Респ. Коми, г. Сыктывкар, ул. Савина, дом 65	860		Сохраняемый в границах ЕГРН	Для индивидуальной жилой застройки
107	11:05:0107003:90	Республика Коми, г. Сыктывкар, ул. В. Савина, 67	1232	1251	Исправление реестровой ошибки	Для индивидуальной жилой застройки
108	11:05:0107003:91	Республика Коми, г. Сыктывкар, ул. В. Савина, 69	958	973	Исправление реестровой ошибки	Для индивидуальной жилой застройки
109	11:05:0107003:92	Республика Коми, г. Сыктывкар, ул. В. Савина, 71	870	882	Исправление реестровой ошибки	Для индивидуальной жилой застройки
110	11:05:0107003:9	Республика Коми, г. Сыктывкар, ул. В. Савина, дом 73	750	766	Уточнение границ	Для индивидуальной жилой застройки
111	11:05:0107003:12	Респ. Коми, г. Сыктывкар, ул. Савина, дом 73	437	474	Уточнение границ	Для индивидуальной жилой застройки
112	11:05:0107003:93	Респ. Коми, г. Сыктывкар, ул. Савина, дом 75	1494	1512	Исправление реестровой ошибки	Для индивидуальной жилой застройки
113	11:05:0107003:105	Республика Коми, г. Сыктывкар, ул. В. Савина, 77	6055		Сохраняемый в границах ЕГРН	Для размещения объектов, характерных для населенных пунктов
114	11:05:0107003:6	Респ. Коми, г. Сыктывкар, пер. Кирульский, 1	558	614	Исправление реестровой ошибки	Для индивидуальной жилой застройки
115	11:05:0107003:134	Респ. Коми, г. Сыктывкар, пер. Кирульский, дом 2, на	444		Сохраняемый в границах ЕГРН	Для индивидуальной жилой застройки

Индв. № подл.	Подп. и дата	Взам. инв. №

Изм.	Кол.уч.	Лист	№ док.	Подп.	Дата	08-21-ПМ	Лист
							9

		земельном участке расположено здание - жилой дом				
116	11:05:0107003:135	Респ. Коми, г. Сыктывкар, пер. Кирульский, дом 2, на земельном участке расположено здание - жилой дом	373		Сохраняемый в границах ЕГРН	Для индивидуальной жилой застройки
117	11:05:0107003:104	Республика Коми, г. Сыктывкар, пер. Кирульский, 2	415	762	Уточнение границ	Для индивидуальной жилой застройки
118	11:05:0107003:111	Респ. Коми, г. Сыктывкар, пер. Кирульский, 3	583	641	Исправление реестровой ошибки	Для индивидуальной жилой застройки
119	11:05:0107003:97	Респ. Коми, г. Сыктывкар, пер. Кирульский, 5	616	678	Исправление реестровой ошибки	Для индивидуальной жилой застройки
120	11:05:0107003:250	Республика Коми, г. Сыктывкар, Кирульский переулок, 6, на земельном участке расположено здание - жилой дом	616	624	Исправление реестровой ошибки	Для индивидуальной жилой застройки
121	11:05:0107003:251	Республика Коми, г. Сыктывкар, Кирульский переулок, 6, на земельном участке расположено здание - жилой дом	617	618	Исправление реестровой ошибки	Для индивидуальной жилой застройки
122	11:05:0107003:644	Российская Федерация, Республика Коми, городской округ Сыктывкар, г. Сыктывкар, переулок Кирульский, 7	716		Сохраняемый в границах ЕГРН	Для индивидуальной жилой застройки
123	:ЗУ1	Респ. Коми, г. Сыктывкар, ул. Заводская, д. 28		866	Образование из муниципальн ых земель	Для индивидуального жилищного строительства
124	:ЗУ2	Респ. Коми, г. Сыктывкар, ул. Савина, д. 5		1286	Образование из муниципальн ых земель	Для индивидуального жилищного строительства
125	:ЗУ3	Респ. Коми, г. Сыктывкар, ул. Заводская		628	Образование из муниципальн ых земель	Улично-дорожная сеть
126	:ЗУ4	Респ. Коми, г. Сыктывкар		1140	Образование из муниципальн ых земель	Улично-дорожная сеть
127	:ЗУ5	Респ. Коми, г. Сыктывкар, ул. Заводская, д. 48		614	Образование из муниципальн ых земель	Для индивидуального жилищного строительства
129	:ЗУ7	Респ. Коми, г. Сыктывкар, ул. Заводская, д. 70		564	Образование из муниципальн ых земель	Размещение площадок для занятия спортом и физкультурой на открытом воздухе (физкультурные

Инв. № подл.	Взам. инв. №
	Подп. и дата

Изм.	Кол.уч.	Лист	№ док.	Подп.	Дата	08-21-ПМ	Лист
							10

Ведомость проектируемых земельных участков (2 этап)

Условный номер	Кадастровый номер	Адрес	Площадь по кадастру	Площадь по проекту	Способ образования	Вид разрешенного использования
1	11:05:0107003:65	Респ. Коми, г. Сыктывкар, пер. Заводской, дом 1	1077		Сохраняемый в границах	Для индивидуальной жилой застройки
2	11:05:0107003:66	Респ. Коми, г. Сыктывкар, пер. Заводской, дом 2	827		Сохраняемый в границах	Для индивидуальной жилой застройки
3	11:05:0107003:106	Респ. Коми, г. Сыктывкар, пер. Заводской, дом 3	1112		Сохраняемый в границах	Для индивидуальной жилой застройки
4	11:05:0107003:67	Респ. Коми, г. Сыктывкар, пер. Заводской, 4	386		Сохраняемый в границах	Для индивидуальной жилой застройки
5	11:05:0107003:68	Респ. Коми, г. Сыктывкар, пер. Заводской, дом 5, на земельном участке расположено здание - жилой дом	924		Сохраняемый в границах	Для индивидуальной жилой застройки
6	11:05:0107003:62	Респ. Коми, г. Сыктывкар, пер. Заводской, дом 6	1189		Сохраняемый в границах	Для индивидуальной жилой застройки
7	11:05:0107003:123	Респ. Коми, г. Сыктывкар, пер. Заводской, дом 7	773		Сохраняемый в границах	Для индивидуальной жилой застройки
8	11:05:0107003:70	Респ. Коми, г. Сыктывкар, пер. Заводской, 8	1610		Сохраняемый в границах	Для индивидуальной жилой застройки
9	11:05:0107003:71	Респ. Коми, г. Сыктывкар, пер. Заводской, 9	1104		Сохраняемый в границах	Для индивидуальной жилой застройки
10	11:05:0107003:254	Республика Коми, г. Сыктывкар, пер. Заводской, д. 10, на земельном участке расположено здание - жилой дом	938		Сохраняемый в границах	Для индивидуальной жилой застройки
11	11:05:0107003:255	Республика Коми, г. Сыктывкар, пер. Заводской, д. 10, на земельном участке расположено здание - жилой дом	900		Сохраняемый в границах	Для индивидуальной жилой застройки
12	11:05:0107003:63	Республика Коми, г. Сыктывкар, пер. Заводской, 11	841		Сохраняемый в границах	Для индивидуальной жилой застройки
13	11:05:0107003:2	Респ. Коми, г. Сыктывкар, пер. Заводской, дом 12	2089		Сохраняемый в границах	Для многоэтажной застройки
14	11:05:0107003:72	Респ. Коми, г. Сыктывкар, пер. Заводской, 13	537		Сохраняемый в границах	Для индивидуальной жилой застройки
15	11:05:0107003:274	Республика Коми, г. Сыктывкар, мкр. Кируль, Заводской пер., 14	7043		Сохраняемый в границах	Для строительства многоквартирных жилых домов 2-4 этажа
16	11:05:0107003:7	Респ. Коми, г.	520		Сохраняемый	Для обслуживания

Индв. № подл.	Подп. и дата	Взам. инв. №

Изм.	Кол.уч.	Лист	№ док.	Подп.	Дата	08-21-ПМ	Лист
							12

		Заводская, 44				жилой застройки
34	11:05:0107003:122	Респ. Коми, г. Сыктывкар, ул. Заводская, дом 46	594		Сохраняемый в границах	Для индивидуальной жилой застройки
35	11:05:0107003:315	Республика Коми, г. Сыктывкар, ул. Заводская, 50	1062		Сохраняемый в границах	Для индивидуальной жилой застройки
36	11:05:0107003:116	Респ. Коми, г. Сыктывкар, ул. Заводская, дом 52, на земельном участке расположено здание - жилой дом	502		Сохраняемый в границах	Для индивидуальной жилой застройки
37	11:05:0107003:117	Российская Федерация, Республика Коми, г. Сыктывкар, мкр. Кируль, ул. Заводская, д. 52/1	540		Сохраняемый в границах	Для индивидуальной жилой застройки
38	11:05:0107003:64	Респ. Коми, г. Сыктывкар, ул. Заводская, дом 54	1487		Сохраняемый в границах	Для индивидуальной жилой застройки
39	11:05:0107003:61	Респ. Коми, г. Сыктывкар, ул. Заводская, дом 56	992120		Сохраняемый в границах	Для индивидуальной жилой застройки
40	11:05:0107003:41	Респ. Коми, г. Сыктывкар, ул. Заводская, дом 58	200		Сохраняемый в границах	Для индивидуальной жилой застройки
41	11:05:0107003:115	Респ. Коми, г. Сыктывкар, ул. Заводская, дом 58, на земельном участке расположено здание - жилой дом	600		Сохраняемый в границах	Для индивидуальной жилой застройки
42	11:05:0107003:128	Респ. Коми, г. Сыктывкар, ул. Заводская, дом 60	818		Сохраняемый в границах	Для индивидуальной жилой застройки
43	11:05:0107003:110	Респ. Коми, г. Сыктывкар, ул. Заводская, дом 62	974		Сохраняемый в границах	Для индивидуальной жилой застройки
44	11:05:0107003:55	Респ. Коми, г. Сыктывкар, ул. Заводская, 64	647		Сохраняемый в границах	Для индивидуальной жилой застройки
45	11:05:0107003:336	Республика Коми, г. Сыктывкар, ул. Заводская, 64	1310		Сохраняемый в границах	Для индивидуальной жилой застройки
46	11:05:0107003:516	Республика Коми, г. Сыктывкар, ул. Заводская, 66	731		Сохраняемый в границах	Для индивидуальной жилой застройки
47	11:05:0107003:28	Республика Коми, г. Сыктывкар, ул. Заводская, д. 68	769		Сохраняемый в границах	Для индивидуальной жилой застройки
48	11:05:0107003:351	Республика Коми, г. Сыктывкар, ул. Заводская, 72	1532		Сохраняемый в границах	Для малоэтажной застройки
49	11:05:0107003:640	Российская Федерация, Республика Коми, городской округ Сыктывкар, г. Сыктывкар, ул. Заводская, 74	859		Сохраняемый в границах	Для индивидуальной жилой застройки
50	11:05:0107003:248	Республика Коми, г. Сыктывкар, ул.	927		Сохраняемый в границах	Для индивидуальной

Инв. № подл.	Подп. и дата	Взам. инв. №

Изм.	Кол.уч.	Лист	№ док.	Подп.	Дата	08-21-ПМ	Лист
							14

68	11:05:0107003:270	Республика Коми, г. Сыктывкар, ул. Заводская, 116	1871		Сохраняемый в границах	Для индивидуальной жилой застройки
69	11:05:0107003:57	Респ. Коми, г. Сыктывкар, ул. Заводская, дом 118	1535		Сохраняемый в границах	Исправление реестровой ошибки
70	11:05:0107003:511	Республика Коми, г. Сыктывкар, ул. Заводская	575		Сохраняемый в границах	Для индивидуальной жилой застройки
71	11:05:0107003:512	Республика Коми, г. Сыктывкар, ул. Заводская	400		Сохраняемый в границах	Для индивидуальной жилой застройки
72	11:05:0107003:646	Российская Федерация, Республика Коми, городской округ Сыктывкар, г. Сыктывкар, ул. Заводская	541		Сохраняемый в границах	Для индивидуальной жилой застройки
73	11:05:0107003:651	Российская Федерация, Республика Коми, городской округ Сыктывкар, г. Сыктывкар, ул. Заводская	1727		Сохраняемый в границах	Для индивидуальной жилой застройки
74	11:05:0107003:121	Респ. Коми, г. Сыктывкар, ул. Савина, дом 3	1054		Сохраняемый в границах	Для индивидуальной жилой застройки
75	11:05:0107003:519	Республика Коми, г. Сыктывкар, ул. Савина, д. 7	1439		Сохраняемый в границах	Для индивидуальной жилой застройки
76	11:05:0107003:253	Республика Коми, г. Сыктывкар, ул. Савина, 11, на земельном участке расположено здание - жилой дом	595		Сохраняемый в границах	Для индивидуальной жилой застройки
77	11:05:0107003:639	Российская Федерация, Республика Коми, городской округ Сыктывкар, г. Сыктывкар, ул. Савина, 13	1095		Сохраняемый в границах	Для индивидуальной жилой застройки
78	11:05:0107003:38	Респ. Коми, г. Сыктывкар, ул. Савина, дом 15	725		Сохраняемый в границах	Для индивидуальной жилой застройки
79	11:05:0107003:78	Респ. Коми, г. Сыктывкар, ул. Савина, дом 17	379		Сохраняемый в границах	Для индивидуальной жилой застройки
80	11:05:0107003:79	Республика Коми, г. Сыктывкар, ул. В. Савина, 19	770		Сохраняемый в границах	Для индивидуальной жилой застройки
81	11:05:0107003:131	Респ. Коми, г. Сыктывкар, ул. Савина, дом 21, на земельном участке расположено здание - жилой дом	463		Сохраняемый в границах	Для индивидуальной жилой застройки
82	11:05:0107003:132	Респ. Коми, г. Сыктывкар, ул. Савина, дом 21, на земельном участке расположено здание - жилой дом	735		Сохраняемый в границах	Для индивидуальной жилой застройки
83	11:05:0107003:15	Республика Коми, г. Сыктывкар, ул. В.	837		Сохраняемый в границах	Для индивидуальной

Индв. № подл.	Взам. инв. №
	Подп. и дата

Изм.	Кол.уч.	Лист	№ док.	Подп.	Дата	08-21-ПМ	Лист
							16

		Савина, дом 23				жилой застройки
84	11:05:0107003:19	Республика Коми, г. Сыктывкар, ул. В. Савина, 25	1191		Сохраняемый в границах	Для индивидуальной жилой застройки
85	11:05:0107003:81	Республика Коми, г. Сыктывкар, ул. В. Савина, 27	858		Сохраняемый в границах	Для индивидуальной жилой застройки
86	11:05:0107003:82	Респ. Коми, г. Сыктывкар, ул. Савина, дом 29, на земельном участке расположено здание - жилой дом	953		Сохраняемый в границах	Для индивидуальной жилой застройки
87	11:05:0107003:83	Республика Коми, г. Сыктывкар, ул. В. Савина, 31	673		Сохраняемый в границах	Для индивидуальной жилой застройки
88	11:05:0107003:59	Республика Коми, г. Сыктывкар, ул. В. Савина, дом 33	1948		Сохраняемый в границах	Для индивидуальной жилой застройки
89	11:05:0107003:94	Республика Коми, г. Сыктывкар, ул. Савина, 35	875		Сохраняемый в границах	Для обслуживания 2-этажного многоквартирного жилого дома
90	11:05:0107003:25	Республика Коми, г. Сыктывкар, ул. В. Савина, дом 37	209		Сохраняемый в границах	Для размещения иных объектов промышленности, энергетики, транспорта, связи, радиовещания, телевидения, информатики, обеспечения космической деятельности, обороны, безопасности и иного специального назначения
91	11:05:0107003:136	Респ. Коми, г. Сыктывкар, ул. Савина, дом 37	3626		Сохраняемый в границах	Для размещения объектов дошкольного, начального, общего и среднего (полного) общего образования
92	11:05:0107003:103	Республика Коми, г. Сыктывкар, ул. В. Савина, 39	1288	1376	Перераспределение	Для индивидуальной жилой застройки
93	11:05:0107003:125	Респ. Коми, г. Сыктывкар, ул. Савина, дом 39/1	76		Сохраняемый в границах	Для размещения объектов энергетики
94	11:05:0107003:84	Республика Коми, г. Сыктывкар, ул. В. Савина, 41	600		Сохраняемый в границах	Для индивидуальной жилой застройки
95	11:05:0107003:60	Республика Коми, г. Сыктывкар, ул. В. Савина, 43	633		Сохраняемый в границах	Для индивидуальной жилой застройки
96	11:05:0107003:85	Российская Федерация, Республика Коми, городской округ Сыктывкар, г. Сыктывкар, ул. Савина,	606		Сохраняемый в границах	Для индивидуальной жилой застройки

Изм.	Кол.уч.	Лист	№ док.	Подп.	Дата	Индв. № подл.	Взам. инв. №
							Подп. и дата

						08-21-ПМ		Лист
								17

		жилой дом				
116	11:05:0107003:135	Респ. Коми, г. Сыктывкар, пер. Кирульский, дом 2, на земельном участке расположено здание - жилой дом	373		Сохраняемый в границах	Для индивидуальной жилой застройки
117	11:05:0107003:104	Республика Коми, г. Сыктывкар, пер. Кирульский, 2	762		Сохраняемый в границах	Для индивидуальной жилой застройки
118	11:05:0107003:111	Респ. Коми, г. Сыктывкар, пер. Кирульский, 3	641	675	Перераспределение	Для индивидуальной жилой застройки
119	11:05:0107003:97	Респ. Коми, г. Сыктывкар, пер. Кирульский, 5	678	692	Перераспределение	Для индивидуальной жилой застройки
120	11:05:0107003:250	Республика Коми, г. Сыктывкар, Кирульский переулок, 6, на земельном участке расположено здание - жилой дом	624		Сохраняемый в границах	Для индивидуальной жилой застройки
121	11:05:0107003:251	Республика Коми, г. Сыктывкар, Кирульский переулок, 6, на земельном участке расположено здание - жилой дом	618		Сохраняемый в границах	Для индивидуальной жилой застройки
122	11:05:0107003:644	Российская Федерация, Республика Коми, городской округ Сыктывкар, г. Сыктывкар, переулок Кирульский, 7	716		Сохраняемый в границах	Для индивидуальной жилой застройки
123	:ЗУ1	Респ. Коми, г. Сыктывкар, ул. Заводская, д. 28	866		Сохраняемый в границах	Для индивидуального жилищного строительства
124	:ЗУ2	Респ. Коми, г. Сыктывкар, ул. Савина, д. 5	1286		Сохраняемый в границах	Для индивидуального жилищного строительства
125	:ЗУ3	Респ. Коми, г. Сыктывкар, ул. Заводская	628		Сохраняемый в границах	Улично-дорожная сеть
126	:ЗУ4	Респ. Коми, г. Сыктывкар	1140		Сохраняемый в границах	Улично-дорожная сеть
127	:ЗУ5	Респ. Коми, г. Сыктывкар, ул. Заводская, д. 48	614		Сохраняемый в границах	Для индивидуального жилищного строительства
129	:ЗУ7	Респ. Коми, г. Сыктывкар, ул. Заводская, д. 70	564		Сохраняемый в границах	Размещение площадок для занятия спортом и физкультурой на открытом воздухе (физкультурные площадки, беговые дорожки, поля для спортивной игры)
130	:ЗУ8	Респ. Коми, г.	2000		Сохраняемый	Улично-дорожная

Инв. № подл.	Взам. инв. №
	Подп. и дата

Изм.	Кол.уч.	Лист	№ док.	Подп.	Дата	08-21-ПМ	Лист
							19

		Сыктывкар, пер. Кирульский			в границах	сеть
131	:ЗУ9	Респ. Коми, г. Сыктывкар, ул. Заводская, д. 86	1744		Сохраняемый в границах	Для индивидуального жилищного строительства
132	:ЗУ10	Респ. Коми, г. Сыктывкар, пер. Кирульский	290		Сохраняемый в границах	Коммунальное обслуживание
135	:ЗУ13	Респ. Коми, г. Сыктывкар, ул. Заводская	223		Сохраняемый в границах	Улично-дорожная сеть
136	:ЗУ14	Респ. Коми, г. Сыктывкар, ул. Заводская	501		Сохраняемый в границах	Улично-дорожная сеть
137	:ЗУ15	Респ. Коми, г. Сыктывкар, пер. Заводской	3191		Сохраняемый в границах	Улично-дорожная сеть
138	:ЗУ16	Респ. Коми, г. Сыктывкар, ул. Савина	3144		Сохраняемый в границах	Благоустройство территории
140	:ЗУ18	Респ. Коми, г. Сыктывкар, ул. Заводская	9914		Сохраняемый в границах	Улично-дорожная сеть
141	:ЗУ19	Респ. Коми, г. Сыктывкар, ул. Савина	2410		Сохраняемый в границах	Улично-дорожная сеть
142	:ЗУ20	Респ. Коми, г. Сыктывкар, ул. Савина	729		Сохраняемый в границах	Благоустройство территории
143	:ЗУ21	Респ. Коми, г. Сыктывкар, переулок	1547		Сохраняемый в границах	Улично-дорожная сеть
144	:ЗУ22	Респ. Коми, г. Сыктывкар, переулок	416		Сохраняемый в границах	Улично-дорожная сеть
145	:ЗУ23	Респ. Коми, г. Сыктывкар, ул. Заводская	1082		Сохраняемый в границах	Благоустройство территории
146	:ЗУ24	Респ. Коми, г. Сыктывкар, ул. Заводская	273		Сохраняемый в границах	Благоустройство территории

Инв. № подл.	Подп. и дата	Взам. инв. №							Лист
			08-21-ПМ						20
Изм.	Кол.уч.	Лист	№ док.	Подп.	Дата				

5.2. Ведомость координат поворотных точек границ проектируемых земельных участков (1 этап)

система координат МСК Сыктывкарская

Таблица 3

Номер точки	Координаты, м	
	X	Y
1	2	3
		11:05:0107003:12
1	16218.26	14503.36
2	16225.01	14517.45
3	16252.05	14505.87
4	16245.61	14490.9
1	16218.26	14503.36
		11:05:0107003:9
1	16235.6	14467.66
2	16235.6	14467.66
3	16235.44	14467.28
4	16208.12	14480.51
5	16208.42	14481.19
6	16211.2	14487.54
7	16218.26	14503.36
8	16245.61	14490.9
1	16235.6	14467.66
		11:05:0107003:76
1	16327.22	14632.55
2	16335.26	14630.33
3	16361.26	14624
4	16353.9	14593.52
5	16352.14	14593.94
6	16319.18	14601.71
7	16319.39	14603.39
1	16327.22	14632.55
		11:05:0107003:55
1	15829.64	14782.81
2	15816.36	14761.89
3	15831.86	14751.87
4	15839.85	14761
5	15851.82	14776.92
6	15833.52	14788.36
7	15831.71	14785.82
1	15829.64	14782.81
		11:05:0107003:34
1	15659.34	14804.26
2	15658.33	14799.96
3	15664.02	14797.69
4	15674.48	14793.54

5	15675.38	14793.18
6	15690	14828
7	15680.8	14830.8
8	15670.8	14833.8
9	15670.7	14833.2
10	15665.95	14834.04
11	15662.23	14824.15
12	15653.87	14826.42
13	15649.44	14815.37
14	15639.36	14819.33
15	15636.34	14821.58
16	15634.66	14816.71
17	15648.23	14812.04
18	15646.83	14808.71
1	15659.34	14804.26
		11:05:0107003:25
1	15897.62	14688.98
2	15903.69	14686.13
3	15908.25	14683.99
4	15911.53	14682.45
5	15906.12	14669.95
6	15902.98	14671.19
7	15892.3	14676.7
1	15897.62	14688.98
		11:05:0107003:23
1	15690	14828
2	15714.6	14819.58
3	15697.45	14782.94
4	15684.47	14789.34
5	15681.84	14790.14
6	15681.96	14790.41
7	15675.38	14793.18
1	15690	14828
		11:05:0107003:2
1	16236.82	14575.06
2	16235.77	14569.06
3	16233.23	14554.56
4	16231.65	14545.53
5	16285.37	14530.5
6	16290.25	14550.49

Инв. № подл.	Подп. и дата	Взам. инв. №

Изм.	Кол.уч.	Лист	№ док.	Подп.	Дата	08-21-ПМ	Лист 21
------	---------	------	--------	-------	------	----------	------------

7	16295.3	14569.99
8	16237.3	14577.77
9	16236.92	14575.62
1	16236.82	14575.06
		11:05:0107003:19
1	15809.05	14717.76
2	15811.25	14722.19
3	15812.18	14723.77
4	15800.99	14732.7
5	15796.08	14737.44
6	15801.13	14746.31
7	15786.5	14756.9
8	15785.9	14757.5
9	15776.19	14742.81
10	15764.97	14725.83
11	15764.75	14725.5
12	15781.5	14716.5
13	15782.7	14715.5
14	15783.54	14717
15	15802.5	14706.55
16	15805.62	14713.17
17	15806.58	14712.54
18	15809.39	14717.56
1	15809.05	14717.76
		11:05:0107003:16
1	16145.7	14678.14
2	16151.29	14676.33
3	16165.8	14672.05
4	16173.49	14703.03
5	16173.71	14703.9
6	16178.08	14702.96
7	16177.91	14702.23
8	16170.83	14671.4
9	16168.7	14659.77
10	16167.61	14654.56
11	16167.43	14654
12	16165.68	14654.02
13	16162.21	14643.99
14	16151.68	14648.86
15	16151.07	14646.69
16	16148.46	14647.38
17	16142.81	14648.86
18	16131.3	14653.35
19	16132.6	14657.1
20	16134.4	14656.5
21	16136.9	14662.8
22	16139.4	14662.1

1	16145.7	14678.14
		11:05:0107003:15
1	15779.47	14712.94
2	15772.56	14700.05
3	15769.99	14696.41
4	15768.76	14694.84
5	15740.7	14708.38
6	15745.07	14716.51
7	15747.44	14720.94
8	15750.51	14726.9
9	15753.58	14732.85
10	15753.65	14733.36
11	15764.97	14725.83
12	15764.75	14725.5
13	15781.5	14716.5
1	15779.47	14712.94
		11:05:0107003:104
1	16033.85	14680.45
2	16036.3	14684.2
3	16065.86	14671.02
4	16055.3	14646.43
5	16035.67	14658.79
6	16028.35	14663.39
7	16034.11	14674.12
8	16036.9	14678.84
1	16033.85	14680.45
		11:05:0107003:4
1	16110.79	14571.54
2	16123.41	14567.87
3	16128.7	14565.58
4	16137.04	14561.73
5	16131.91	14551.44
6	16129.42	14547.05
7	16122.32	14534.52
8	16124.34	14533.72
9	16117.99	14525.19
10	16117.42	14524.43
11	16098.7	14533.5
12	16095.17	14535.21
13	16107.46	14563.41
1	16110.79	14571.54
		11:05:0107003:6
1	16077.48	14658.16
2	16075.84	14659.37
3	16086.47	14684.43
4	16088.28	14683.18
5	16106.82	14670.86

Взам. инв. №	
Подп. и дата	
Инв. № подл.	

Изм.	Кол.уч.	Лист	№ док.	Подп.	Дата
------	---------	------	--------	-------	------

08-21-ПМ

Лист
22

6	16107.07	14669.58
7	16105.14	14665.9
8	16103.93	14663.8
9	16102.72	14664.04
10	16101.23	14662.94
11	16094.4	14650.24
12	16091.7	14647.26
13	16089.26	14649.46
1	16077.48	14658.16
		11:05:0107003:7
1	16295.3	14569.99
2	16312.94	14567.62
3	16319.22	14566.27
4	16319.05	14565.57
5	16314.15	14544.65
6	16303.47	14547.26
7	16290.25	14550.49
1	16295.3	14569.99
		11:05:0107003:8
1	16117.99	14525.19
2	16124.34	14533.72
3	16122.32	14534.52
4	16129.42	14547.05
5	16144.59	14540.32
6	16138.21	14527.05
7	16153.7	14519.7
8	16148.67	14510.17
9	16148.3	14509.48
10	16117.42	14524.43
1	16117.99	14525.19
		11:05:0107003:17
1	16162.21	14643.99
2	16162.09	14643.64
3	16159.87	14637.21
4	16159.3	14637.55
5	16158.14	14635.56
6	16157.9	14635.7
7	16150	14640.4
8	16143.4	14643
9	16141.96	14643.75
10	16141.72	14643.82
11	16141.89	14644.62
12	16142.81	14648.86
13	16148.46	14647.38
14	16151.07	14646.69
15	16151.68	14648.86
1	16162.21	14643.99

		11:05:0107003:35
1	16007.66	14734.79
2	16029.84	14731.22
3	16027.7	14721.5
4	16023.89	14709.73
5	16030.6	14704.3
6	16027.21	14697.85
7	16027.07	14697.59
8	16005.76	14711.02
9	16008.61	14715.93
10	16004.32	14721.16
1	16007.66	14734.79
		11:05:0107003:56
1	16093.04	14547.85
2	16072.81	14556.8
3	16089.16	14593.49
4	16090.82	14592.83
5	16108.96	14585.58
6	16101	14566.1
1	16093.04	14547.85
		11:05:0107003:57
1	16490.94	14633.61
2	16492.77	14632.59
3	16507.24	14620.91
4	16501.8	14612.7
5	16499.07	14608.59
6	16478.17	14577.25
7	16456.12	14588.75
8	16458.17	14592.75
9	16460.72	14598.95
10	16466.74	14612.01
11	16472.59	14622.5
12	16472.35	14622.86
13	16473.34	14626.07
14	16474.5	14626.28
15	16478.14	14624.95
16	16482.34	14633.56
17	16483.25	14637.53
18	16491.76	14635.7
1	16490.94	14633.61
		11:05:0107003:58
1	16151.29	14676.33
2	16145.7	14678.14
3	16153.46	14707.14
4	16153.74	14708.18
5	16173.71	14703.9
6	16173.49	14703.03

Инв. № подл.	Взам. инв. №
	Подп. и дата

Изм.	Кол.уч.	Лист	№ док.	Подп.	Дата
------	---------	------	--------	-------	------

08-21-ПМ

7	16165.8	14672.05
1	16151.29	14676.33
		11:05:0107003:61
1	15765.84	14787.26
2	15765.63	14787.04
3	15760.68	14798.41
4	15758.52	14806.15
5	15756.37	14812.82
6	15754.56	14820.73
7	15754.14	14825.04
8	15754.96	14834.88
9	15754.97	14837.44
10	15771.39	14827.18
11	15772.31	14828.64
12	15781.05	14823.16
13	15780.14	14821.71
14	15787.87	14816.88
15	15787.66	14816.52
16	15783.2	14808.8
17	15782.7	14807.23
18	15780.63	14803.7
19	15775.53	14796.91
20	15775.8	14796.1
21	15771.8	14791.2
1	15765.84	14787.26
		11:05:0107003:62
1	16141.89	14559.66
2	16138.3	14561.15
3	16137.04	14561.73
4	16128.7	14565.58
5	16123.41	14567.87
6	16110.79	14571.54
7	16115.87	14583.95
8	16138.06	14582
9	16139.75	14589.71
10	16142.08	14597.86
11	16142.32	14598.84
12	16165.45	14593.21
13	16164.98	14591.55
14	16164.27	14590.83
15	16162.3	14585.09
16	16162.82	14584.92
17	16159.23	14575.28
18	16151.87	14557.68
19	16151.72	14557.33
20	16148.31	14558.14
1	16141.89	14559.66

		11:05:0107003:63
1	16249.73	14614.12
2	16264.88	14611.3
3	16274.3	14608.86
4	16269.1	14581.19
5	16268.99	14580.58
6	16239.57	14584.53
7	16239.64	14584.87
8	16240.7	14590.36
9	16244.62	14601.98
10	16247.77	14609.78
1	16249.73	14614.12
		11:05:0107003:65
1	16119.94	14615.3
2	16121.67	14623.69
3	16124.3	14634.27
4	16127.15	14650.27
5	16125.17	14651.9
6	16111.99	14657.96
7	16103.93	14663.8
8	16102.72	14664.04
9	16101.23	14662.94
10	16094.4	14650.24
11	16091.7	14647.26
12	16096.19	14637.37
13	16101.32	14626.4
14	16102.12	14625.14
15	16104.52	14620.94
16	16119.68	14614.06
1	16119.94	14615.3
		11:05:0107003:67
1	16138.06	14582
2	16139.75	14589.71
3	16142.08	14597.86
4	16142.32	14598.84
5	16126.25	14602.75
6	16123.8	14603.35
7	16122.57	14600.34
8	16115.87	14583.95
1	16138.06	14582
		11:05:0107003:68
1	16158.14	14635.56
2	16148.97	14605.14
3	16148.77	14604.48
4	16178.27	14597.3
5	16178.23	14597.54
6	16178.76	14600.14

Инв. № подл.	Взам. инв. №
	Подп. и дата

Изм.	Кол.уч.	Лист	№ док.	Подп.	Дата
------	---------	------	--------	-------	------

08-21-ПМ

Лист

24

7	16184.98	14622.44
8	16185.93	14624.89
9	16171.57	14630.31
10	16166.39	14633.37
11	16163.97	14634.74
12	16159.3	14637.55
1	16158.14	14635.56
		11:05:0107003:70
1	16164.27	14590.83
2	16162.3	14585.09
3	16162.82	14584.92
4	16159.23	14575.28
5	16151.87	14557.68
6	16168.26	14552.31
7	16167.12	14549.29
8	16183.69	14543.25
9	16188.68	14541.43
10	16193.92	14563.08
11	16197.74	14562.31
12	16201.53	14582.36
13	16201.62	14582.85
14	16201.89	14584.34
15	16165.45	14593.21
16	16164.98	14591.55
1	16164.27	14590.83
		11:05:0107003:71
1	16211.17	14618.51
2	16211.97	14621.04
3	16221.04	14619.29
4	16229.24	14616.88
5	16247.77	14609.78
6	16244.62	14601.98
7	16240.7	14590.36
8	16239.64	14584.87
9	16239.57	14584.53
10	16225.25	14586.46
11	16219.8	14587.18
12	16203.06	14591.26
1	16211.17	14618.51
		11:05:0107003:73
1	16364.7	14583.32
2	16365.66	14583.04
3	16423.47	14565.77
4	16425.32	14565.22
5	16417.36	14536.66
6	16387.58	14544.32
7	16384.39	14543.5

8	16383.3	14545.79
9	16355.12	14554.64
10	16354.31	14554.89
11	16355.88	14560.5
12	16356.81	14562.99
13	16361.92	14584.13
1	16364.7	14583.32
		11:05:0107003:75
1	16280.21	14615.27
2	16286.92	14612.59
3	16298.98	14608.49
4	16306.11	14606.21
5	16310.86	14604.77
6	16318.26	14603.35
7	16319.39	14603.39
8	16319.18	14601.71
9	16313	14574.89
10	16312.95	14574.68
11	16273.21	14580.02
12	16273.42	14581.06
1	16280.21	14615.27
		11:05:0107003:87
1	15985.65	14640.95
2	15999.81	14657.85
3	16010.72	14650.78
4	16013.61	14654.29
5	16014.41	14653.74
6	16022.08	14660.45
7	16025.79	14657.81
8	16021.1	14650.7
9	16016.96	14643.13
10	16014.41	14638.78
11	16009.24	14633.58
12	15995.9	14621.25
13	15994.28	14618.84
14	15994.39	14618.5
15	15993.05	14614.36
16	15991.98	14610.03
17	15988.86	14603.72
18	15987.96	14602.16
19	15984.4	14595.3
20	15983.55	14593.68
21	15982.59	14591.83
22	15958.73	14603.57
23	15959.96	14605.29
24	15971.99	14622.1
25	15977.32	14629.54

Инв. № подл.	Взам. инв. №
	Подп. и дата

Изм.	Кол.уч.	Лист	№ док.	Подп.	Дата
------	---------	------	--------	-------	------

08-21-ПМ

Лист
25

26	15983.24	14637.8
1	15985.65	14640.95
		11:05:0107003:89
1	16047.75	14595.01
2	16049.79	14593.99
3	16050.37	14593.7
4	16054.38	14591.68
5	16059.34	14589.46
6	16069.78	14585.78
7	16079.55	14582.93
8	16081.83	14582.1
9	16070.22	14555.61
10	16068.41	14557.29
11	16063.94	14560.83
12	16059.32	14563.3
13	16053.47	14565.67
14	16048.44	14569.23
15	16043.42	14572.79
16	16042.64	14574.57
17	16040.12	14580.23
18	16040.01	14580.47
19	16046.52	14595.61
1	16047.75	14595.01
		11:05:0107003:90
1	16167.12	14549.29
2	16183.69	14543.25
3	16188.68	14541.43
4	16188.58	14541.08
5	16193.25	14539.41
6	16185	14522.16
7	16173.54	14497.94
8	16173.28	14497.38
9	16148.3	14509.48
10	16148.67	14510.17
11	16153.7	14519.7
12	16164.11	14542.93
1	16167.12	14549.29
		11:05:0107003:91
1	16185	14522.16
2	16173.54	14497.94
3	16173.28	14497.38
4	16193.28	14487.7
5	16193.56	14488.41
6	16210.84	14533.12
7	16193.25	14539.41
1	16185	14522.16
		11:05:0107003:92

1	16210.84	14533.12
2	16213.89	14532.09
3	16227.6	14528.27
4	16227.31	14528.02
5	16225.01	14517.45
6	16220.84	14509.03
7	16211.2	14487.54
8	16208.42	14481.19
9	16208.12	14480.51
10	16193.28	14487.7
11	16193.56	14488.41
1	16210.84	14533.12
		11:05:0107003:93
1	16252.05	14505.87
2	16263.77	14501.3
3	16285.56	14492.69
4	16284.76	14490.43
5	16265.92	14453.31
6	16265.6	14452.68
7	16235.44	14467.28
8	16235.6	14467.66
1	16252.05	14505.87
		11:05:0107003:97
1	16084.39	14619.77
2	16081.91	14621.12
3	16082	14621.51
4	16072.94	14627.35
5	16065.66	14630.77
6	16063.6	14631.74
7	16062.96	14632.04
8	16054.7	14612.91
9	16057.43	14611.69
10	16059.3	14610.87
11	16064.2	14608.73
12	16069.12	14606.48
13	16073.66	14604.1
14	16089.3	14594.31
15	16090.87	14593.07
16	16093.88	14606.97
17	16080.83	14612.09
1	16084.39	14619.77
		11:05:0107003:99
1	16061	14726.1
2	16060.5	14724.35
3	16055.8	14703.85
4	16054.1	14702.2
5	16050.8	14703

Инв. № подл.	Взам. инв. №
	Подп. и дата

Изм.	Кол.уч.	Лист	№ док.	Подп.	Дата
------	---------	------	--------	-------	------

08-21-ПМ

Лист
26

6	16050.6	14702.5
7	16048.15	14702.7
8	16042.9	14704.05
9	16040.7	14693.2
10	16036.8	14685.1
11	16036.3	14684.2
12	16033.85	14680.45
13	16030.59	14675.46
14	16026.3	14678.1
15	16017.9	14684.8
16	16024.5	14692.7
17	16027.07	14697.59
18	16027.21	14697.85
19	16030.6	14704.3
20	16023.89	14709.73
21	16027.7	14721.5
22	16029.84	14731.22
23	16029.9	14731.5
24	16030.01	14733.15
25	16061.03	14726.2
1	16061	14726.1
		11:05:0107003:100
1	16022.54	14620.27
2	16036.4	14613.44
3	16038.78	14612.27
4	16030.38	14592.36
5	16023.34	14575.98
6	16021.96	14576.67
7	16004.28	14585.45
8	16007.98	14592.75
9	16009.44	14595.55
10	16009.8	14595.37
11	16011.59	14598.58
12	16012.67	14600.65
13	16013.54	14600.26
14	16021.03	14616.71
1	16022.54	14620.27
		11:05:0107003:102
1	16061	14726.1
2	16081.14	14721.72
3	16085.49	14716.67
4	16076.19	14695.05
5	16074.28	14696.26
6	16072.6	14697.32
7	16072.27	14697.46
8	16066.21	14699.65
9	16063.2	14700.91

10	16060.06	14702.44
11	16056.99	14703.12
12	16055.8	14703.85
13	16060.5	14724.35
1	16061	14726.1
		11:05:0107003:103
1	15914.55	14633.56
2	15915.08	14634.61
3	15918.48	14642.26
4	15926.87	14660.35
5	15930.86	14670.27
6	15940.82	14665.77
7	15957.86	14658.03
8	15950.72	14642.98
9	15948.82	14639.8
10	15948.82	14638.62
11	15944.31	14628.77
12	15942.55	14625.73
13	15939.96	14623.67
14	15939.02	14621.72
15	15937.1	14617.75
16	15912.66	14629.82
1	15914.55	14633.56
		11:05:0107003:106
1	16157.9	14635.7
2	16150	14640.4
3	16143.4	14643
4	16141.96	14643.75
5	16138.54	14644.71
6	16131.71	14649.44
7	16127.15	14650.27
8	16124.3	14634.27
9	16121.67	14623.69
10	16119.94	14615.3
11	16119.68	14614.06
12	16134.79	14609.51
13	16145.62	14606.25
14	16148.97	14605.14
15	16158.14	14635.56
1	16157.9	14635.7
		11:05:0107003:111
1	16075.98	14654.67
2	16077.23	14654.84
3	16081.81	14651.68
4	16086.51	14648.12
5	16089.6	14645.24
6	16092.48	14640.1

Инв. № подл.	Взам. инв. №
	Подп. и дата

Изм.	Кол.уч.	Лист	№ док.	Подп.	Дата
------	---------	------	--------	-------	------

08-21-ПМ

Лист
27

7	16094.22	14636.53
8	16094.34	14633.87
9	16093.86	14633.06
10	16090.81	14627.88
11	16088.47	14624.63
12	16086.89	14622.99
13	16084.39	14619.77
14	16081.91	14621.12
15	16082	14621.51
16	16072.94	14627.35
17	16065.66	14630.77
18	16063.6	14631.74
19	16073.24	14654.3
1	16075.98	14654.67
		11:05:0107003:113
1	16376.13	14637.21
2	16374.84	14637.6
3	16380.16	14659.63
4	16385.7	14658.44
5	16423.8	14650.27
6	16411.18	14605.14
7	16398.07	14610.02
8	16395.06	14611.14
9	16380.02	14617.13
10	16385.05	14630.13
11	16386.16	14634.17
1	16376.13	14637.21
		11:05:0107003:121
1	15579.72	14823.6
2	15577.85	14823.79
3	15571.47	14821.92
4	15559.88	14821.54
5	15555.67	14823.77
6	15551.95	14822.21
7	15547.77	14820.94
8	15546.24	14818.06
9	15542.35	14809.28
10	15539.82	14804.12
11	15553.84	14797.33
12	15553.13	14795.73
13	15563.77	14791.23
14	15564.24	14792.29
15	15572.75	14788.17
16	15576.86	14797.51
17	15581.4	14809.5
18	15582.62	14812.73
19	15583.56	14816.37

20	15584.94	14819.68
21	15585.45	14821.45
22	15586.27	14824.02
23	15580.45	14826.5
1	15579.72	14823.6
		11:05:0107003:126
1	16319.18	14601.71
2	16352.14	14593.94
3	16353.9	14593.52
4	16348.45	14570.93
5	16343.87	14568.14
6	16314.13	14574.52
7	16312.95	14574.68
8	16313	14574.89
1	16319.18	14601.71
		11:05:0107003:127
1	15719.03	14832.02
2	15691.38	14851.11
3	15688.99	14855.96
4	15688.9	14857.99
5	15688.84	14859.24
6	15652.65	14862.99
7	15651.49	14860.95
8	15659.71	14856.01
9	15661.7	14854.53
10	15663.23	14848.77
11	15664.74	14838.39
12	15666	14835
13	15665.95	14834.04
14	15670.7	14833.2
15	15670.8	14833.8
16	15680.8	14830.8
17	15690	14828
18	15712.63	14820.25
19	15714.6	14819.58
20	15720.09	14832.37
1	15719.03	14832.02
		11:05:0107003:248
1	15976.96	14703.98
2	15978.22	14708.45
3	15982.21	14728.57
4	15984.15	14738.26
5	15984.15	14738.57
6	15987.8	14737.98
7	15995	14736.82
8	15995.05	14737.02
9	15997.87	14736.36

Инв. № подл.	Подп. и дата	Взам. инв. №

Изм.	Кол.уч.	Лист	№ док.	Подп.	Дата

08-21-ПМ

Лист

28

10	16007.66	14734.79
11	16004.32	14721.16
12	16008.61	14715.93
13	16005.76	14711.02
14	15996.99	14695.93
1	15976.96	14703.98
		11:05:0107003:250
1	16035.67	14658.79
2	16055.3	14646.43
3	16042.32	14616.22
4	16041.9	14616.42
5	16034.42	14620.03
6	16035.17	14621.6
7	16039.58	14629.99
8	16040.47	14631.87
9	16023.96	14640.38
1	16035.67	14658.79
		11:05:0107003:251
1	16025.78	14664.68
2	16028.19	14663.05
3	16028.35	14663.39
4	16035.67	14658.79
5	16023.96	14640.38
6	16040.47	14631.87
7	16039.58	14629.99
8	16035.17	14621.6
9	16034.42	14620.03
10	16041.9	14616.42
11	16042.32	14616.22
12	16041.22	14613.67
13	16040.78	14613.9
14	16023.84	14622.79
15	16019.14	14626.66
16	16009.24	14633.58
17	16014.41	14638.78
18	16016.96	14643.13
19	16021.1	14650.7
20	16025.79	14657.81
21	16022.08	14660.45
1	16025.78	14664.68
		11:05:0107003:254
1	16201.62	14582.85
2	16201.89	14584.34
3	16218.51	14580.3
4	16234.23	14578.18
5	16233.89	14576.35
6	16230.46	14557.58

7	16217.94	14560.3
8	16217.46	14557.99
9	16209.39	14559.65
10	16207.44	14560.1
11	16203.65	14543.7
12	16190.22	14547.78
13	16193.92	14563.08
14	16197.74	14562.31
15	16201.53	14582.36
1	16201.62	14582.85
		11:05:0107003:255
1	16207.44	14560.1
2	16209.39	14559.65
3	16217.46	14557.99
4	16217.94	14560.3
5	16230.46	14557.58
6	16233.89	14576.35
7	16234.23	14578.18
8	16237.3	14577.77
9	16236.92	14575.62
10	16236.82	14575.06
11	16235.77	14569.06
12	16233.23	14554.56
13	16231.65	14545.53
14	16227.6	14528.27
15	16213.89	14532.09
16	16210.84	14533.12
17	16188.58	14541.08
18	16188.68	14541.43
19	16190.22	14547.78
20	16203.65	14543.7
1	16207.44	14560.1
		11:05:0107003:269
1	16371.42	14619.59
2	16380.02	14617.13
3	16395.06	14611.14
4	16398.07	14610.02
5	16396.26	14605.63
6	16417.27	14593.72
7	16427.24	14589.79
8	16430.49	14588.51
9	16429.58	14585.55
10	16423.47	14565.77
11	16365.66	14583.04
12	16364.7	14583.32
13	16361.92	14584.13
14	16370.55	14619.84

Инв. № подл.	Взам. инв. №
	Подп. и дата

Изм.	Кол.уч.	Лист	№ док.	Подп.	Дата
------	---------	------	--------	-------	------

08-21-ПМ

1	16371.42	14619.59
		11:05:0107003:270
1	16452.3	14644.16
2	16483.25	14637.53
3	16482.34	14633.56
4	16478.14	14624.95
5	16474.5	14626.28
6	16473.34	14626.07
7	16472.35	14622.86
8	16472.59	14622.5
9	16466.74	14612.01
10	16460.72	14598.95
11	16458.17	14592.75
12	16456.12	14588.75
13	16455.11	14587.99
14	16450.16	14577.88
15	16429.58	14585.55
16	16430.49	14588.51
17	16427.24	14589.79
18	16439.96	14621.21
19	16443.71	14630.26
20	16443.88	14630.88
21	16448.89	14644.89
1	16452.3	14644.16
		11:05:0107003:274
1	16319.22	14566.27
2	16346.18	14560.49
3	16355.33	14558.52
4	16354.31	14554.89
5	16355.12	14554.64
6	16383.3	14545.79
7	16384.39	14543.5
8	16347.67	14492.33
9	16333.33	14471.7
10	16324.01	14440.04
11	16305.91	14433.16
12	16275.89	14447.7
13	16289.14	14473.16
14	16292.18	14489.12
15	16295.25	14504.33
16	16303.47	14547.26
17	16314.15	14544.65
18	16319.05	14565.57
1	16319.22	14566.27
		11:05:0107003:504
1	16284.42	14680.16
2	16308.62	14674.97

3	16305.02	14651.2
4	16300.3	14652.3
5	16295.3	14653.2
6	16280.86	14654.48
7	16280.48	14654.51
8	16278.93	14654.65
9	16282.76	14680.52
1	16284.42	14680.16
		11:05:0107003:651
1	16177.91	14702.23
2	16178.08	14702.96
3	16201.97	14697.84
4	16212.13	14695.66
5	16210.83	14687.95
6	16208.01	14666.01
7	16207.73	14669.88
8	16206.4	14674.23
9	16206.34	14674.83
10	16205.85	14674.86
11	16202.18	14681.28
12	16193.21	14682.4
13	16192.97	14681.56
14	16191.07	14676.3
15	16189.27	14669.41
16	16187.74	14662.07
17	16185.51	14651.82
18	16185.12	14649.92
19	16184.16	14645.23
20	16183.66	14642.94
21	16183.59	14640.35
22	16186.33	14639.35
23	16181.71	14626.48
24	16171.57	14630.31
25	16166.39	14633.37
26	16163.97	14634.74
27	16159.87	14637.21
28	16162.09	14643.64
29	16165.68	14654.02
30	16167.43	14654
31	16167.61	14654.56
32	16168.7	14659.77
33	16170.83	14671.4
1	16177.91	14702.23
		11:05:0107003:27
1	15996.23	14694.76
2	16010.64	14684.33
3	16014.6	14681.58

Инв. № подл.	Подп. и дата	Взам. инв. №
--------------	--------------	--------------

Изм.	Кол.уч.	Лист	№ док.	Подп.	Дата
------	---------	------	--------	-------	------

08-21-ПМ

Лист
30

4	16016.4	14683.6
5	16017.9	14684.8
6	16026.3	14678.1
7	16030.59	14675.46
8	16033.85	14680.45
9	16036.9	14678.84
10	16034.11	14674.12
11	16028.35	14663.39
12	16028.19	14663.05
13	16025.78	14664.68
14	16022.08	14660.45
15	16014.41	14653.74
16	16013.61	14654.29
17	16010.72	14650.78
18	15999.81	14657.85
19	15997.71	14658.93
20	15984.28	14665.83
21	15986.78	14670.94
22	15992.9	14688.2
1	15996.23	14694.76
		11:05:0107003:28
1	15897.17	14734.9
2	15911.07	14730.15
3	15921	14726.51
4	15925.02	14725.03
5	15924.7	14723.62
6	15923.66	14720.99
7	15925.18	14718.15
8	15925.34	14714.31
9	15920.53	14699.73
10	15909.91	14705.1
11	15888.69	14715.84
12	15894.35	14727.9
1	15897.17	14734.9
		11:05:0107003:60
1	15953.66	14711.17
2	15956.81	14710.08
3	15976	14702.64
4	15968.89	14688.97
5	15967	14683.73
6	15966.12	14681.72
7	15965.65	14680.49
8	15966.87	14679.67
9	15965.24	14675.95
10	15957.23	14679.95
11	15950.76	14682.74
12	15947.67	14684.78

13	15947.86	14686.26
14	15938.91	14689.93
15	15940.15	14694.08
16	15948.27	14691.27
17	15949.95	14696.53
1	15953.66	14711.17
		11:05:0107003:66
1	16093.86	14633.06
2	16090.81	14627.88
3	16088.47	14624.63
4	16086.89	14622.99
5	16084.39	14619.77
6	16080.83	14612.09
7	16093.88	14606.97
8	16090.87	14593.07
9	16090.82	14592.83
10	16108.96	14585.58
11	16112.67	14594.65
12	16118.86	14609.78
13	16104.98	14615.75
14	16102.75	14618.21
15	16099.62	14621.28
16	16094.42	14630.85
17	16094.3	14632.76
1	16093.86	14633.06
		11:05:0107003:81
1	15814.13	14763.54
2	15809.12	14756.33
3	15804.64	14751.18
4	15801.13	14746.31
5	15796.08	14737.44
6	15800.99	14732.7
7	15812.18	14723.77
8	15813.47	14725.63
9	15815.73	14727.55
10	15822.78	14735.81
11	15830.97	14745.04
12	15830.37	14746
13	15833.97	14749.96
14	15835.82	14752
15	15840.91	14758.26
16	15849.8	14769.96
17	15854.16	14775.46
18	15851.82	14776.92
19	15839.85	14761
20	15831.86	14751.87
21	15816.36	14761.89

Инв. № подл.	Подп. и дата	Взам. инв. №

Изм.	Кол.уч.	Лист	№ док.	Подп.	Дата

08-21-ПМ

Лист

31

1	15814.13	14763.54
		11:05:0107003:109
1	15586.36	14856.13
2	15612.02	14867.15
3	15613.09	14867.04
4	15615.38	14866.8
5	15614.59	14861.47
6	15616	14851.13
7	15614.32	14815.91
8	15602.19	14819.31
9	15587.97	14823.3
10	15586.27	14824.02
11	15580.45	14826.5
12	15582.59	14835.08
13	15584.04	14838.21
14	15587.09	14841.24
1	15586.36	14856.13
		11:05:0107003:114
1	16435.16	14647.84
2	16423.8	14650.27
3	16411.18	14605.14
4	16398.07	14610.02
5	16396.26	14605.63
6	16417.27	14593.72
7	16427.24	14589.79
8	16439.96	14621.21
9	16443.71	14630.26
10	16443.88	14630.88
11	16448.89	14644.89
1	16435.16	14647.84
		11:05:0107003:333
1	16209.04	14639.25
2	16220.87	14636.75
3	16223.21	14636.42
4	16222.27	14632.34
5	16252.44	14623.97
6	16249.73	14614.12
7	16247.77	14609.78
8	16229.24	14616.88
9	16221.04	14619.29
10	16211.97	14621.04
11	16211.17	14618.51
12	16205.04	14622.17
13	16202.97	14623.12
14	16204.36	14627.15
15	16202.25	14628.06
16	16207.9	14647.61

17	16210.51	14647.12
18	16209.9	14643.58
1	16209.04	14639.25
		11:05:0107003:511
1	15616.00	14851.13
2	15637.19	14849.10
3	15633.46	14837.05
4	15632.92	14831.38
5	15629.98	14823.15
6	15627.65	14821.20
7	15624.16	14818.32
8	15617.89	14815.78
9	15614.32	14815.91
1	15616.00	14851.13
		11:05:0107003:646
1	16185.51	14651.82
2	16205.3	14648.1
3	16207.9	14647.61
4	16202.25	14628.06
5	16204.36	14627.15
6	16202.97	14623.12
7	16197.71	14626.08
8	16195.94	14622.23
9	16190.49	14623.97
10	16189.99	14622.95
11	16185.93	14624.89
12	16181.71	14626.48
13	16186.33	14639.35
14	16183.59	14640.35
15	16183.66	14642.94
16	16184.16	14645.23
17	16185.12	14649.92
1	16185.51	14651.82
		:3Y24
1	16462.51	14585.42
2	16478.17	14577.25
3	16470.77	14565.64
4	16453.63	14569.94
1	16462.51	14585.42
		:3Y23
1	16417.36	14536.66
2	16425.32	14565.22
3	16423.47	14565.77
4	16429.58	14585.55
5	16450.16	14577.88
6	16455.11	14587.99
7	16456.12	14588.75

Инв. № подл.	Взам. инв. №
	Подп. и дата

Изм.	Кол.уч.	Лист	№ док.	Подп.	Дата
------	---------	------	--------	-------	------

08-21-ПМ

Лист
32

8	16462.51	14585.42
9	16453.63	14569.94
10	16427.69	14533.97
11	16423.51	14535.08
1	16417.36	14536.66
		:3У20(3)
1	15939.38	14610.65
2	15941.83	14615.73
3	15942.23	14611.8
4	15958.73	14603.57
5	15982.59	14591.83
6	16002.62	14582.26
7	16023.45	14572.31
8	16022.6	14570.35
1	15939.38	14610.65
		:3У20(2)
1	15934.76	14612.88
2	15858.97	14649.58
3	15859.77	14651.37
4	15902.97	14630.91
5	15906.51	14638.63
6	15915.08	14634.61
7	15914.55	14633.56
8	15912.66	14629.82
9	15911.2	14626.92
10	15935.73	14614.9
1	15934.76	14612.88
		:3У20(1)
1	15844.8	14656.44
2	15763.69	14695.72
3	15682.21	14735.16
4	15683.58	14737.96
5	15685.82	14734.61
6	15692.19	14731.54
7	15695.24	14732.2
8	15707.48	14726.05
9	15707.68	14726.56
10	15714.14	14721.2
11	15727.17	14714.75
12	15740.7	14708.38
13	15768.76	14694.84
14	15774.56	14691.92
15	15800.18	14679.5
16	15819.52	14670.07
17	15845.34	14657.56
1	15844.8	14656.44
		:3У18

1	15612.02	14867.15
2	15613.09	14867.04
3	15615.38	14866.8
4	15628.3	14865.48
5	15628.56	14867.8
6	15638.2	14867.11
7	15637.91	14864.5
8	15640.65	14864.22
9	15652.65	14862.99
10	15688.84	14859.24
11	15726.11	14855.47
12	15726.56	14855.18
13	15733.35	14850.95
14	15735.19	14849.8
15	15735.52	14850.43
16	15743.98	14846
17	15743.31	14844.73
18	15754.97	14837.44
19	15771.39	14827.18
20	15772.31	14828.64
21	15781.05	14823.16
22	15780.14	14821.71
23	15787.87	14816.88
24	15788.19	14817.45
25	15792.82	14814.44
26	15793.65	14815.78
27	15801.44	14810.97
28	15804.58	14808.94
29	15803.45	14807.15
30	15818.79	14797.56
31	15819.3	14798.2
32	15833.8	14788.75
33	15833.52	14788.36
34	15851.82	14776.92
35	15854.16	14775.46
36	15867.16	14767.34
37	15867.47	14767.8
38	15875.98	14761.93
39	15888.59	14753.95
40	15903.85	14751.49
41	15930.13	14747.26
42	15959.04	14742.61
43	15984.15	14738.57
44	15987.8	14737.98
45	15995	14736.82
46	15995.05	14737.02
47	15997.87	14736.36

Инв. № подл.	Подп. и дата	Взам. инв. №

Изм.	Кол.уч.	Лист	№ док.	Подп.	Дата

08-21-ПМ

Лист

33

48	16007.66	14734.79
49	16029.84	14731.22
50	16029.9	14731.5
51	16030.01	14733.15
52	16061.03	14726.2
53	16087.73	14721.9
54	16099.87	14719.74
55	16126.4	14714.05
56	16153.74	14708.18
57	16173.71	14703.9
58	16178.08	14702.96
59	16212.13	14695.66
60	16216.31	14694.76
61	16249.7	14687.61
62	16263.57	14684.64
63	16277.44	14681.66
64	16282.76	14680.52
65	16284.42	14680.16
66	16308.62	14674.97
67	16331.38	14670.09
68	16342.93	14667.61
69	16342.97	14667.76
70	16351.88	14665.7
71	16370.38	14661.73
72	16380.16	14659.63
73	16385.7	14658.44
74	16423.8	14650.27
75	16435.16	14647.84
76	16448.89	14644.89
77	16452.3	14644.16
78	16491.76	14635.7
79	16494.98	14643.9
80	16097.1	14730.67
81	15900.26	14758.68
82	15732.55	14863.26
83	15616.55	14877.78
84	15596.45	14870.75
85	15477.68	14823.29
86	15492.57	14816.07
87	15504.77	14821.09
88	15516.49	14826.12
89	15521.5	14828.27
90	15520.48	14830.93
91	15533.92	14836.02
92	15534.77	14833.98
93	15552.14	14841.44
94	15557.68	14843.82

95	15556.78	14845.61
96	15567.68	14851.29
97	15569.07	14848.71
98	15586.36	14856.13
99	15612.02	14867.15
1	15612.02	14867.15
		:3Y19
1	16109.76	14516.86
2	16309.71	14420.21
3	16324.01	14440.04
4	16305.91	14433.16
5	16275.89	14447.7
6	16265.6	14452.68
7	16235.44	14467.28
8	16208.12	14480.51
9	16193.28	14487.7
10	16173.28	14497.38
11	16148.3	14509.48
12	16117.42	14524.43
13	16098.7	14533.5
1	16109.76	14516.86
		:3Y16
1	16231.65	14545.53
2	16227.6	14528.27
3	16227.31	14528.02
4	16225.01	14517.45
5	16252.05	14505.87
6	16263.77	14501.3
7	16285.56	14492.69
8	16284.76	14490.43
9	16265.92	14453.31
10	16265.6	14452.68
11	16275.89	14447.7
12	16289.14	14473.16
13	16292.18	14489.12
14	16295.25	14504.33
15	16303.47	14547.26
16	16290.25	14550.49
17	16285.37	14530.5
1	16231.65	14545.53
		:3Y15
1	16088.86	14538.26
2	16093.04	14547.85
3	16101	14566.1
4	16108.96	14585.58
5	16112.67	14594.65
6	16119.6	14611.58

Инв. № подл.	Взам. инв. №
	Подп. и дата

Изм.	Кол.уч.	Лист	№ док.	Подп.	Дата
------	---------	------	--------	-------	------

08-21-ПМ

Лист

34

7	16148.77	14604.48
8	16178.27	14597.3
9	16203.06	14591.26
10	16219.8	14587.18
11	16225.25	14586.46
12	16239.57	14584.53
13	16268.99	14580.58
14	16273.21	14580.02
15	16312.95	14574.68
16	16314.13	14574.52
17	16343.87	14568.14
18	16348.45	14570.93
19	16353.9	14593.52
20	16361.26	14624
21	16370.38	14661.73
22	16380.16	14659.63
23	16374.84	14637.6
24	16370.55	14619.84
25	16361.92	14584.13
26	16356.81	14562.99
27	16355.88	14560.5
28	16355.33	14558.52
29	16319.22	14566.27
30	16312.94	14567.62
31	16295.3	14569.99
32	16237.3	14577.77
33	16234.23	14578.18
34	16218.51	14580.3
35	16201.89	14584.34
36	16165.45	14593.21
37	16142.32	14598.84
38	16123.8	14603.35
39	16115.87	14583.95
40	16110.79	14571.54
41	16107.46	14563.41
42	16095.57	14536.12
43	16095.17	14535.21
1	16088.86	14538.26
		:3Y14
1	16275.17	14632.58
2	16274.91	14633.75
3	16274.23	14635.22
4	16274.78	14641.03
5	16274.59	14642.59
6	16273.59	14642.68
7	16273.71	14647.26
8	16273.35	14652.04

9	16277.44	14681.66
10	16282.76	14680.52
11	16278.93	14654.65
12	16278.44	14651.33
13	16279.59	14639.66
14	16280.75	14627.88
15	16280.21	14615.27
16	16273.42	14581.06
17	16273.21	14580.02
18	16268.99	14580.58
19	16269.1	14581.19
20	16274.3	14608.86
21	16275.08	14613.02
22	16275.81	14623.28
1	16275.17	14632.58
		:3Y13
1	16212.13	14695.66
2	16210.83	14687.95
3	16208.01	14666.01
4	16207.2	14656.83
5	16205.3	14648.1
6	16207.9	14647.61
7	16210.51	14647.12
8	16211.13	14650.72
9	16213.6	14672.79
10	16214.51	14680.89
11	16215.04	14686.61
12	16216.28	14694.6
13	16216.28	14694.6
14	16216.31	14694.76
1	16212.13	14695.66
		:3Y10
1	16074.39	14660.45
2	16075.84	14659.37
3	16077.48	14658.16
4	16089.26	14649.46
5	16091.7	14647.26
6	16096.19	14637.37
7	16101.32	14626.4
8	16104.52	14620.94
9	16119.68	14614.06
10	16148.97	14605.14
11	16148.77	14604.48
12	16119.6	14611.58
13	16118.86	14609.78
14	16104.98	14615.75
15	16102.75	14618.21

Инв. № подл.	Взам. инв. №
	Подп. и дата

Изм.	Кол.уч.	Лист	№ док.	Подп.	Дата
------	---------	------	--------	-------	------

08-21-ПМ

Лист
35

16	16099.62	14621.28
17	16094.42	14630.85
18	16094.3	14632.76
19	16093.86	14633.06
20	16094.34	14633.87
21	16094.22	14636.53
22	16092.48	14640.1
23	16089.6	14645.24
24	16086.51	14648.12
25	16081.81	14651.68
26	16077.23	14654.84
27	16075.98	14654.67
28	16073.24	14654.3
29	16071.65	14654.08
1	16074.39	14660.45
		:3У9
1	16126.4	14714.05
2	16153.74	14708.18
3	16153.46	14707.14
4	16145.7	14678.14
5	16139.4	14662.1
6	16136.9	14662.8
7	16134.4	14656.5
8	16132.6	14657.1
9	16131.3	14653.35
10	16142.81	14648.86
11	16141.89	14644.62
12	16141.72	14643.82
13	16138.54	14644.71
14	16131.71	14649.44
15	16127.15	14650.27
16	16125.17	14651.9
17	16111.99	14657.96
18	16103.93	14663.8
19	16105.14	14665.9
20	16107.07	14669.58
21	16110.48	14667.09
22	16114.7	14676.22
23	16122.25	14698.29
1	16126.4	14714.05
		:3У8
1	16046.52	14595.61
2	16040.01	14580.47
3	16033.42	14565.11
4	16022.6	14570.35
5	16023.45	14572.31
6	16041.22	14613.67

7	16042.32	14616.22
8	16055.3	14646.43
9	16065.86	14671.02
10	16072.86	14687.32
11	16076.19	14695.05
12	16085.49	14716.67
13	16087.73	14721.9
14	16099.87	14719.74
15	16085.1	14685.38
16	16074.39	14660.45
17	16071.65	14654.08
18	16062.31	14632.34
19	16054.08	14613.18
1	16046.52	14595.61
		:3У7
1	15897.17	14734.9
2	15903.85	14751.49
3	15930.13	14747.26
4	15925.02	14725.03
5	15921	14726.51
6	15911.07	14730.15
1	15897.17	14734.9
		:3У5
1	15723.8	14826.39
2	15733.35	14850.95
3	15735.19	14849.8
4	15735.52	14850.43
5	15743.98	14846
6	15743.31	14844.73
7	15754.97	14837.44
8	15754.96	14834.88
9	15754.14	14825.04
10	15754.56	14820.73
11	15747.41	14821.96
12	15741.2	14823.39
13	15739.85	14822.59
14	15735.76	14822.47
15	15732.18	14823.15
1	15723.8	14826.39
		:3У22
1	15939.38	14610.65
2	15934.76	14612.88
3	15935.73	14614.9
4	15937.1	14617.75
5	15939.02	14621.72
6	15939.96	14623.67
7	15942.55	14625.73

Взам. инв. №	
Подп. и дата	
Инв. № подл.	

Изм.	Кол.уч.	Лист	№ док.	Подп.	Дата
------	---------	------	--------	-------	------

08-21-ПМ

Лист
36

8	15944.31	14628.77
9	15948.82	14638.62
10	15948.82	14639.8
11	15950.72	14642.98
12	15957.86	14658.03
13	15965.24	14675.95
14	15966.87	14679.67
15	15971.23	14676.75
16	15986.78	14670.94
17	15984.28	14665.83
18	15975.67	14670.25
19	15971.63	14670.3
20	15967.82	14668.14
21	15956.82	14646.86
22	15941.83	14615.73
1	15939.38	14610.65
		:3У21
1	15858.97	14649.58
2	15844.8	14656.44
3	15845.34	14657.56
4	15858.09	14683.89
5	15870.93	14712.11
6	15880.57	14729.4
7	15886.72	14741.13
8	15888.46	14744.7
9	15891.11	14751.51
10	15888.59	14753.95
11	15903.85	14751.49
12	15897.17	14734.9
13	15894.35	14727.9
14	15888.69	14715.84
15	15886.6	14711.18
16	15884.55	14706.61
17	15859.77	14651.37
1	15858.97	14649.58
		:3У4
1	15682.21	14735.16
2	15673.98	14739.15
3	15674.29	14739.75
4	15677.96	14746.92
5	15688.4	14765.08
6	15697.45	14782.94
7	15714.6	14819.58
8	15720.09	14832.37
9	15723.47	14840.55
10	15726.59	14849.43
11	15726.56	14855.18

12	15733.35	14850.95
13	15723.8	14826.39
14	15717.78	14812.66
15	15706.72	14785.49
16	15714.39	14781.87
17	15720.91	14779.5
18	15725.11	14777.99
19	15728.39	14776.69
20	15734.89	14774.31
21	15752	14767.68
22	15749.44	14762.54
23	15722.42	14773.34
24	15709.44	14778.64
25	15704.39	14780.75
26	15696.7	14764.78
27	15683.58	14737.96
1	15682.21	14735.16
		:3У3
1	15640.65	14864.22
2	15652.65	14862.99
3	15651.49	14860.95
4	15647.57	14862.40
5	15646.17	14859.49
6	15641.71	14849.20
7	15641.55	14848.40
8	15639.29	14841.44
9	15637.62	14834.32
10	15637.23	14831.95
11	15637.15	14828.56
12	15636.34	14821.58
13	15634.66	14816.71
14	15631.96	14817.64
15	15630.39	14817.53
16	15620.99	14812.01
17	15620.12	14809.70
18	15599.29	14815.38
19	15596.47	14805.28
20	15581.40	14809.50
21	15582.62	14812.73
22	15583.56	14816.37
23	15584.94	14819.68
24	15585.45	14821.45
25	15586.27	14824.02
26	15587.97	14823.30
27	15602.19	14819.31
28	15614.32	14815.91
29	15617.89	14815.78

Инв. № подл.	Взам. инв. №
	Подп. и дата

Изм.	Кол.уч.	Лист	№ док.	Подп.	Дата
------	---------	------	--------	-------	------

08-21-ПМ

Лист

37

30	15624.16	14818.32
31	15627.65	14821.20
32	15629.98	14823.15
33	15632.92	14831.38
34	15633.46	14837.05
35	15637.19	14849.10
36	15640.98	14861.34
37	15640.65	14862.63
1	15640.65	14864.22
		:3У2
1	15572.75	14788.17
2	15576.86	14797.51
3	15581.4	14809.5
4	15596.47	14805.28
5	15599.29	14815.38
6	15620.12	14809.7
7	15614.15	14793.72
8	15618.12	14791.33
9	15610.35	14769.97

1	15572.75	14788.17
		:3У1
1	15516.49	14826.12
2	15521.5	14828.27
3	15520.48	14830.93
4	15533.92	14836.02
5	15534.77	14833.98
6	15552.14	14841.44
7	15558.33	14826.64
8	15559.88	14821.54
9	15555.67	14823.77
10	15551.95	14822.21
11	15547.77	14820.94
12	15546.24	14818.06
13	15542.35	14809.28
14	15539.82	14804.12
15	15520.87	14813.29
1	15516.49	14826.12

Инв. № подл.	Подп. и дата	Взам. инв. №					08-21-ПМ	Лист
			Изм.	Кол.уч.	Лист	№ док.		Подп.

5.3. Ведомость координат поворотных точек границ проектируемых земельных участков (2 этап)

система координат МСК Сыктывкарская

Таблица 4

Номер точки	Координаты, м	
	X	Y
1	2	3
		11:05:0107003:6
1	16077.48	14658.16
2	16075.84	14659.37
3	16074.39	14660.45
4	16085.1	14685.38
5	16086.47	14684.43
6	16088.28	14683.18
7	16106.82	14670.86
8	16107.07	14669.58
9	16105.14	14665.9
10	16103.93	14663.8
11	16102.72	14664.04
12	16101.23	14662.94
13	16094.4	14650.24
14	16091.7	14647.26
15	16089.26	14649.46
1	16077.48	14658.16
		11:05:0107003:35
1	16007.66	14734.79
2	16029.84	14731.22
3	16027.7	14721.5
4	16023.89	14709.73
5	16030.6	14704.3
6	16027.21	14697.85
7	16027.07	14697.59
8	16024.5	14692.7
9	16017.9	14684.8
10	16016.4	14683.6
11	16014.6	14681.58
12	16010.64	14684.33
13	15996.23	14694.76
14	15996.99	14695.93
15	16005.76	14711.02
16	16008.61	14715.93
17	16004.32	14721.16
1	16007.66	14734.79
		11:05:0107003:56
1	16093.04	14547.85
2	16088.86	14538.26

3	16068.86	14547.95
4	16072.81	14556.8
5	16089.16	14593.49
6	16090.82	14592.83
7	16108.96	14585.58
8	16101	14566.1
1	16093.04	14547.85
		11:05:0107003:89
1	16047.75	14595.01
2	16049.79	14593.99
3	16050.37	14593.7
4	16054.38	14591.68
5	16059.34	14589.46
6	16069.78	14585.78
7	16079.55	14582.93
8	16081.83	14582.1
9	16083.77	14581.4
10	16072.81	14556.8
11	16068.86	14547.95
12	16033.42	14565.11
13	16040.01	14580.47
14	16046.52	14595.61
1	16047.75	14595.01
		11:05:0107003:97
1	16084.39	14619.77
2	16081.91	14621.12
3	16082	14621.51
4	16072.94	14627.35
5	16065.66	14630.77
6	16063.6	14631.74
7	16062.96	14632.04
8	16062.31	14632.34
9	16054.08	14613.18
10	16054.7	14612.91
11	16057.43	14611.69
12	16059.3	14610.87
13	16064.2	14608.73
14	16069.12	14606.48
15	16073.66	14604.1
16	16089.3	14594.31
17	16090.87	14593.07
18	16093.88	14606.97

Инв. № подл.	Взам. инв. №
	Подп. и дата

Изм.	Кол.уч.	Лист	№ док.	Подп.	Дата	08-21-ПМ	Лист
							39

19	16080.83	14612.09
1	16084.39	14619.77
		11:05:0107003:100
1	16022.54	14620.27
2	16023.84	14622.79
3	16040.78	14613.9
4	16041.22	14613.67
5	16023.45	14572.31
6	16002.62	14582.26
7	16004.28	14585.45
8	16007.98	14592.75
9	16009.44	14595.55
10	16009.8	14595.37
11	16011.59	14598.58
12	16012.67	14600.65
13	16013.54	14600.26
14	16021.03	14616.71
1	16022.54	14620.27
		11:05:0107003:102
1	16061	14726.1
2	16061.03	14726.2
3	16087.73	14721.9
4	16085.49	14716.67
5	16076.19	14695.05
6	16074.28	14696.26
7	16072.6	14697.32
8	16072.27	14697.46
9	16066.21	14699.65
10	16063.2	14700.91
11	16060.06	14702.44
12	16056.99	14703.12
13	16055.8	14703.85
14	16060.5	14724.35
1	16061	14726.1
		11:05:0107003:103
1	15914.55	14633.56
2	15915.08	14634.61
3	15918.48	14642.26
4	15926.87	14660.35
5	15930.86	14670.27
6	15940.82	14665.77
7	15957.86	14658.03
8	15950.72	14642.98
9	15948.82	14639.8
10	15948.82	14638.62

11	15944.31	14628.77
12	15942.55	14625.73
13	15939.96	14623.67
14	15939.02	14621.72
15	15937.1	14617.75
16	15935.73	14614.9
17	15911.2	14626.92
18	15912.66	14629.82
1	15914.55	14633.56
		11:05:0107003:111
1	16075.98	14654.67
2	16077.23	14654.84
3	16081.81	14651.68
4	16086.51	14648.12
5	16089.6	14645.24
6	16092.48	14640.1
7	16094.22	14636.53
8	16094.34	14633.87
9	16093.86	14633.06
10	16090.81	14627.88
11	16088.47	14624.63
12	16086.89	14622.99
13	16084.39	14619.77
14	16081.91	14621.12
15	16082	14621.51
16	16072.94	14627.35
17	16065.66	14630.77
18	16063.6	14631.74
19	16062.31	14632.34
20	16071.65	14654.08
21	16073.24	14654.3
1	16075.98	14654.67

Изн. № подл.	Подп. и дата	Взам. инв. №
--------------	--------------	--------------

Изм.	Кол.уч.	Лист	№ док.	Подп.	Дата
------	---------	------	--------	-------	------

08-21-ПМ

Лист

40

5.4 Установление публичных сервитутов и иных обременений

В соответствии со сведениями ЕГРН в пределах проектируемой территории публичные сервитуты не установлены. Границы зон действия публичных сервитутов проектом не предусмотрены.

Согласно сведениям ЕГРН на территории проектирования расположены зоны с особыми условиями использования территории:

1. Охранная зона газораспределительной сети объекта: «Газоснабжение индивидуального жилого дома № 34/1 по ул. Заводская в г. Сыктывкаре. Наружный газопровод»;
2. Охранная зона газопровода распределительного с газопроводами-вводами к жилым домам № 57, 59 по ул. Домны Каликовой, № 6, 9, 13 по ул. Загородная, № 18 по ул. Летная, № 6 по проезду 20 МЮД, № 3, 12 по проезду Красноармейский, № 27, 80 по ул. Береговая, №36, 82, 85 по ул. Заводская, № 9 по переулку Заводской, г. Сыктывкар, Республика Коми;
3. Охранная зона газораспределительной сети объекта: «Газоснабжение индивидуального жилого дома № 61 по ул. Заводская в г. Сыктывкаре. Наружный газопровод»;
4. Охранная зона газораспределительной сети объекта: «Газоснабжение индивидуального жилого дома № 46 по ул. Заводская в г. Сыктывкаре. Наружный газопровод»;
5. Охранная зона газораспределительной сети объекта «Газопроводы: газопровод высокого и низкого давления к жилым домам по улицам: Бабушкина, Оплеснина, Интернациональная, Пушкина, Красных Партизан, Ленина, Коммунистическая, Советская, Орджоникидзе, Куратова, Домны Каликовой, Кирова, Первомайская, Колхозная, Савина, Западная, Южная, Карла Маркса, Октябрьский проспект, Горького, Димитрова, Парковая, Старовского, Сысольское шоссе, Маркова, 28-ой Невельской дивизии, Катаева, Кирпичная, Маегова, Чернова, Парковая, Гаражная, Пермская»;
6. Охранная зона газораспределительной сети объекта: «Газоснабжение индивидуального жилого дома № 43 по ул. Савина в г. Сыктывкаре. Наружный газопровод»;
7. Охранная зона ВЛ-10 кВ ТП №45 - КТП №№1002, 1113, 1099 - ТП №47 г.Сыктывкар;
8. Охранная зона объекта "ВЛ-0,4 кВ ф. "ул. Заводская" КТП №1099 г. Сыктывкар";
9. Охранная зона объекта "ВЛ-0,4 кВ ф. "ул. Заводская" ТП №47 г. Сыктывкар";
10. Охранная зона объекта "ВЛ-0,4 кВ ф. "ул. Заводская в сторону города" ТП №47 г. Сыктывкар";
11. Охранная зона объекта "ВЛ-0,4 кВ ф. "Кирульский переулок" ТП №47 г. Сыктывкар";
12. Охранная зона объекта "ВЛ-0,4 кВ ф. "Заводской переулок" ТП №47 г. Сыктывкар";
13. Охранная зона объекта «ВЛ-0,4 кВ от ТП №47 по ул. Савина в сторону ЛДК в г. Сыктывкаре»;
14. Охранная зона ВЛ-10 кВ двухцепная от яч. 240, 225 ПС 110/10 кВ "Восточная" до яч. 4, 5 РП 10 кВ №16 по Заводскому пер. в г. Сыктывкаре с центром питания от яч. 240, 225 ПС 110/10 кВ "Восточная";
15. Охранная зона объекта «ВЛ-10 кВ яч. 244 ПС "Восточная" - яч. 24 РП №1 г. Сыктывкар»;
16. Охранная зона объекта "ВЛ-0,4 кВ ф. "ул. Заводская" КТП №1029 г. Сыктывкар";

Изм.	Кол.уч.	Лист	№ док.	Подп.	Дата	08-21-ПМ	Лист
							41
Изм.	Кол.уч.	Лист	№ док.	Подп.	Дата		

17. Охранная зона ВЛ-10КВ ПС "ВОСТОЧНАЯ" яч.212 яч.227->РП-1 до ОПОРЫ 35 ДВУХЦЕП;
18. Охранная зона ВЛ-10КВ ПС «ВОСТОЧНАЯ» ф.227-РП-2-РП-1 ф.13;
19. Охранная зона КТП (ТП)-1029.

В границах проектирования расположены зоны с особыми условиями использования территории, сведения о которых не были внесены в ЕГРН:

1. Охранная зона линии электропередачи;
2. Охранная зона хозяйственно-бытовой канализации;
3. Охранная зона водопровода.



Инв. № подл.	Подп. и дата	Взам. инв. №					08-21-ПМ	Лист
								42
Изм.	Кол.уч.	Лист	№ док.	Подп.	Дата			

6. Правовой статус объектов межевания

В границах проектируемой территории объектов культурного наследия, особо охраняемых природных территорий, полезных ископаемых не обнаружено. Мероприятия по сохранению объектов культурного наследия, особо охраняемых природных территорий, полезных ископаемых не требуются.

1. Защитная зона объекта культурного наследия регионального значения «Здание бывшей церкви на Кирульском кладбище в г.Сыктывкаре» (уточненное наименование «Церковь Вознесения Господня»);
2. Границы территории объекта культурного наследия регионального значения «Дом жилой», расположенного по адресу: г. Сыктывкар, ул. Заводская, д. 28";
3. Границы территории объекта культурного наследия регионального значения «Дом жилой», расположенного по адресу: г. Сыктывкар, ул. Заводская, д. 34";
4. Границы территории объекта культурного наследия регионального значения «Дом жилой», расположенного по адресу: г. Сыктывкар, ул. Заводская, д. 38;
5. Границы территории объекта культурного наследия регионального значения «Дом жилой», расположенного по адресу: г. Сыктывкар, ул. Заводская, д. 64";
6. Границы территории объекта культурного наследия регионального значения «Деревянное двухэтажное здание школы № 13 в г. Сыктывкаре» (уточненное наименование: «Школа»);
7. Границы территории объекта культурного наследия регионального значения «Дом жилой», расположенного по адресу: г. Сыктывкар, ул. Заводская, д. 74;
8. Границы территории объекта культурного наследия регионального значения «Дом жилой», расположенного по адресу: г. Сыктывкар, ул. Заводская, д. 102.

Инв. № подл.	Подп. и дата	Взам. инв. №					08-21-ПМ	Лист
			Изм.	Кол.уч.	Лист	№ док.		Подп.

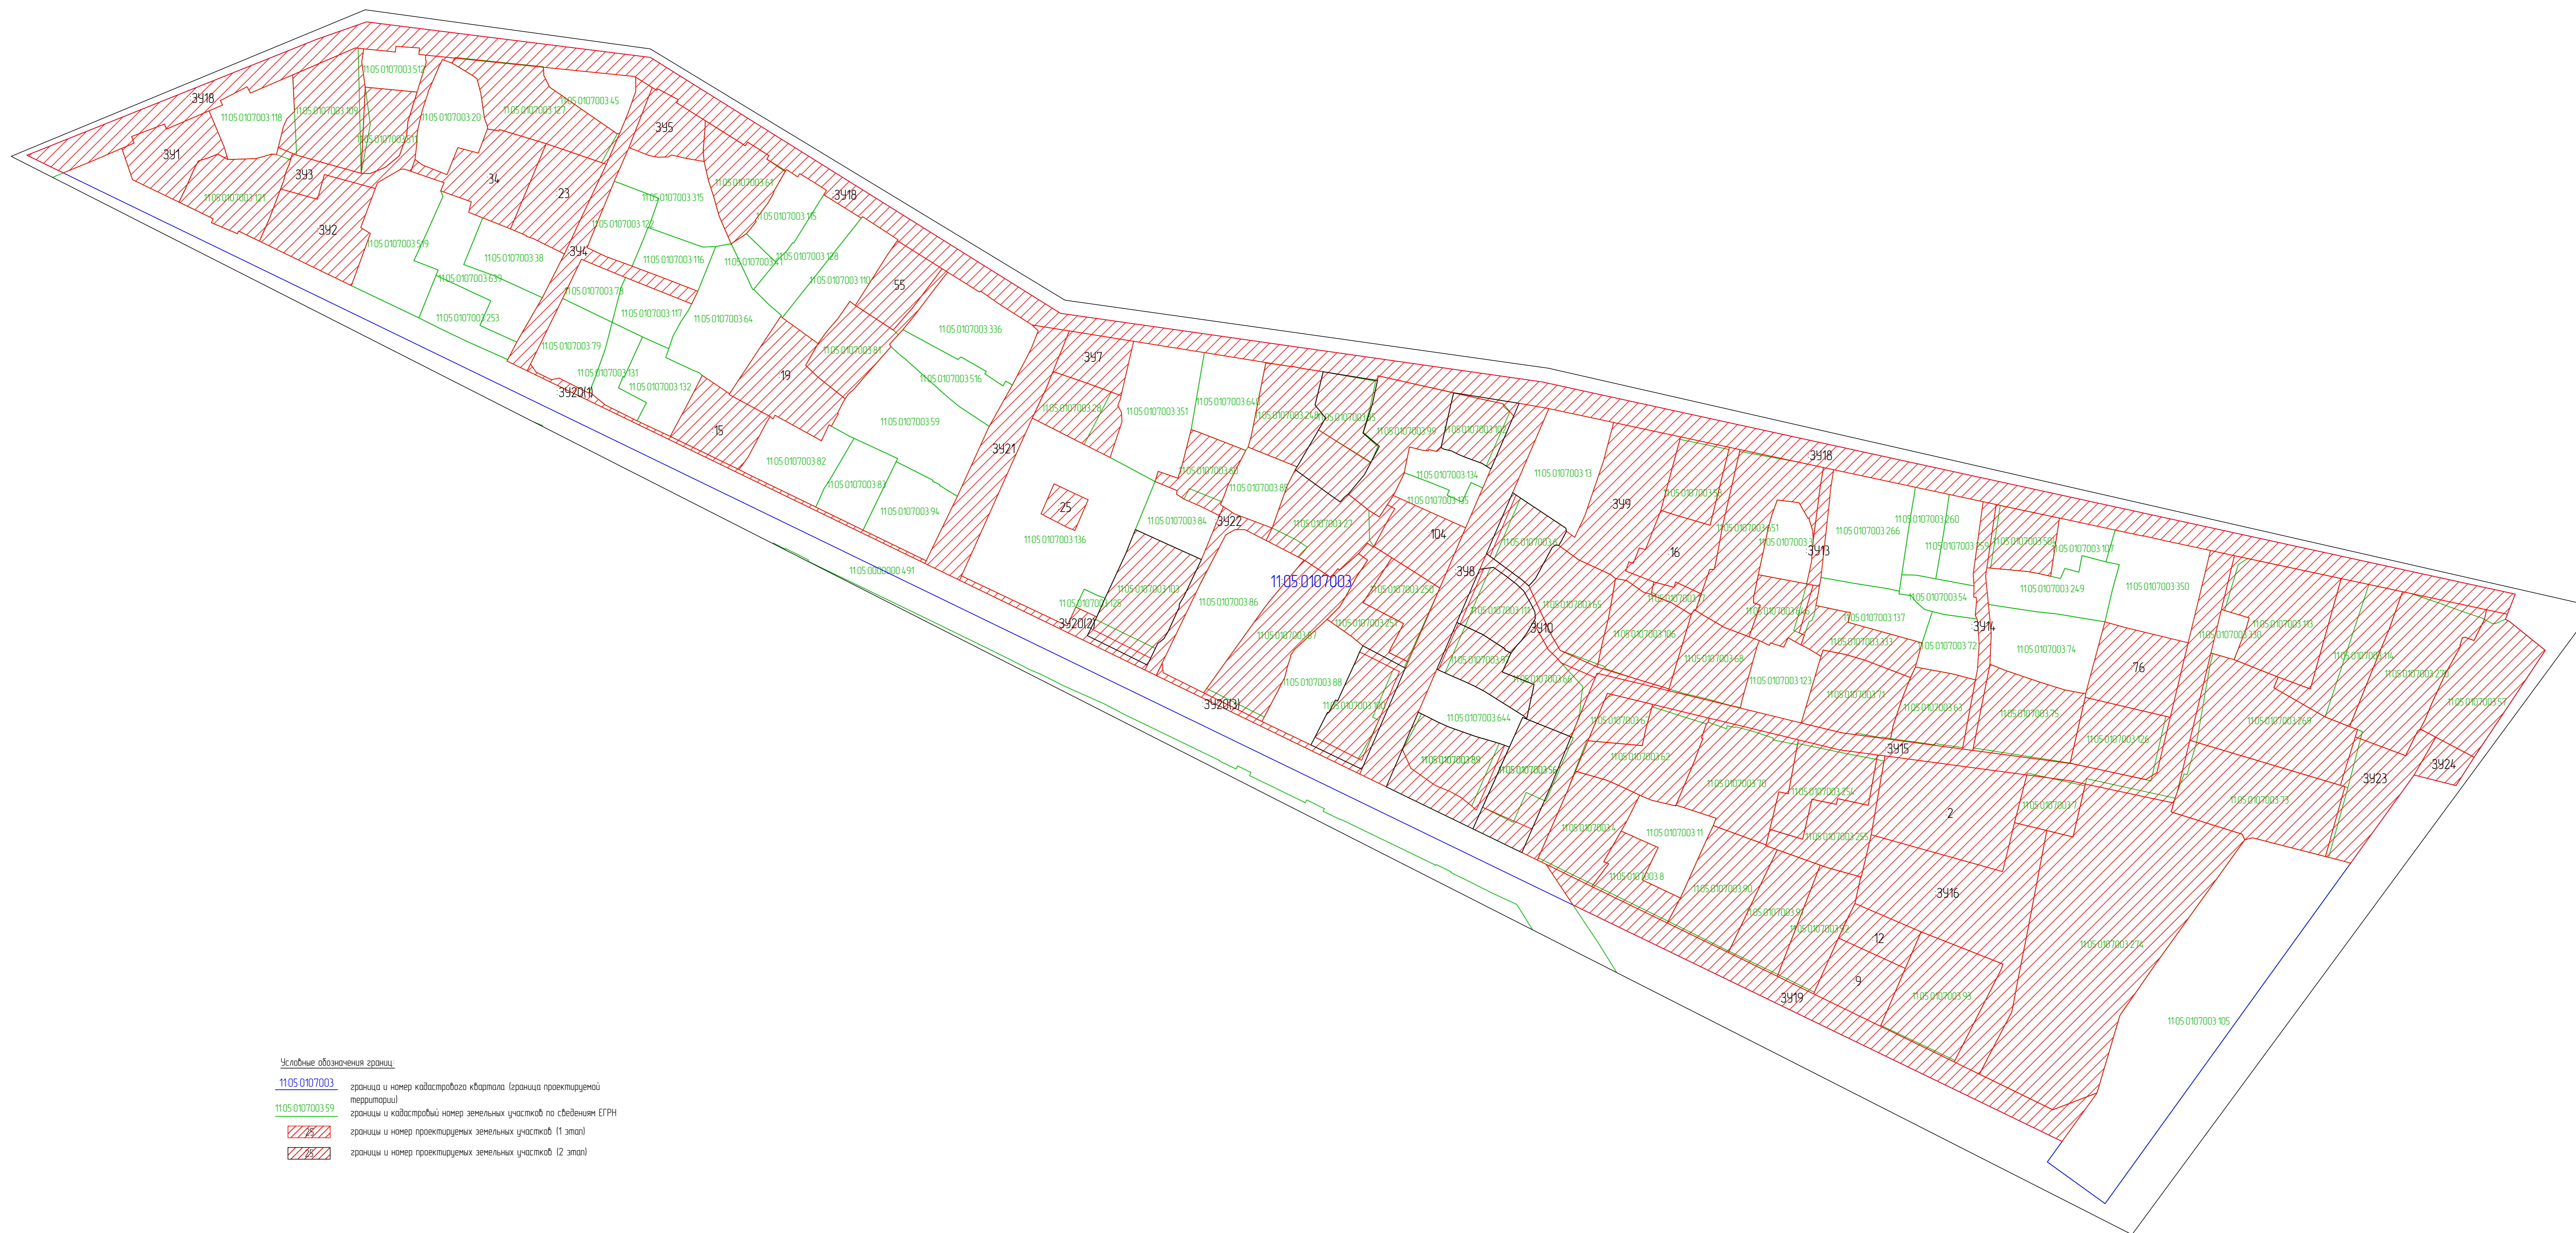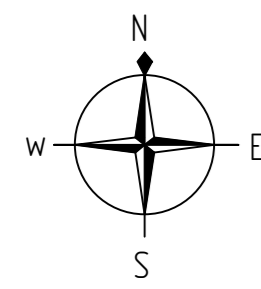

- Условные обозначения границ**
- 1105.0107.003 граница и номер кадастрового квартала (граница проектируемой территории)
 - 1105.0107.003.59 границы и кадастровый номер земельных участков по сведениям ЕГРН
 - 391-499 границы и номер проектируемых земельных участков (1 этап)
 - 25-26 границы и номер проектируемых земельных участков (2 этап)

08-21-ПМ					
Документация по планировке территории (проект нежилой)					
кадастрового квартала 1105.0107.003					
Лист	Масштаб	Листы	№ листа	Дата	
1	1:500	2	1.1	08.21	
Утвержденный	Составлен	Внесены	Внесены	08.21	
Проект нежилой территории				Листы	Листы
Особенная часть				п	2
Чертеж нежилой территории				Листы	Листы
М 1:500				2	2



ПОСТАНОВЛЕНИЕ ШУӦМ

от 07.07.2021 № 7/2043
г. Сыктывкар, Республика Коми

О подготовке документации
по планировке территории

Руководствуясь ст.ст. 45, 46 Градостроительного кодекса Российской Федерации, с целью выполнения комплексных кадастровых работ администрация МО ГО «Сыктывкар»

ПОСТАНОВЛЯЕТ:

1. Разрешить обществу с ограниченной ответственностью «Геоид» организовать работу по подготовке документации по планировке территории (проект межевания) кадастровых кварталов 11:05:0103002, 11:05:0105003, 11:05:0106005, 11:05:0106006, 11:05:0106013, 11:05:0106014, 11:05:0106024, 11:05:0106023, 11:05:0106019, 11:05:0106021, 11:05:0106022, 11:05:0106032, 11:05:0106031, 11:05:0106030, 11:05:0106029, 11:05:0106037, 11:05:0106038, 11:05:0106039, 11:05:0106040, 11:05:0106041, 11:05:0106048, 11:05:0106049, 11:05:0106050, 11:05:0106054, 11:05:0106052, 11:05:0106051, 11:05:0107004, 11:05:0401002, 11:05:0401008, 11:05:0401003, 11:05:0401007, 11:05:0501004, 11:05:0107011, 11:05:0105026, 11:05:0107018, 11:05:0107003.

2. Настоящее постановление вступает в силу со дня его принятия и подлежит официальному опубликованию.

Глава МО ГО «Сыктывкар» -
руководитель администрации

Н.С. Хозяинова