


Чертеж проекта межевания

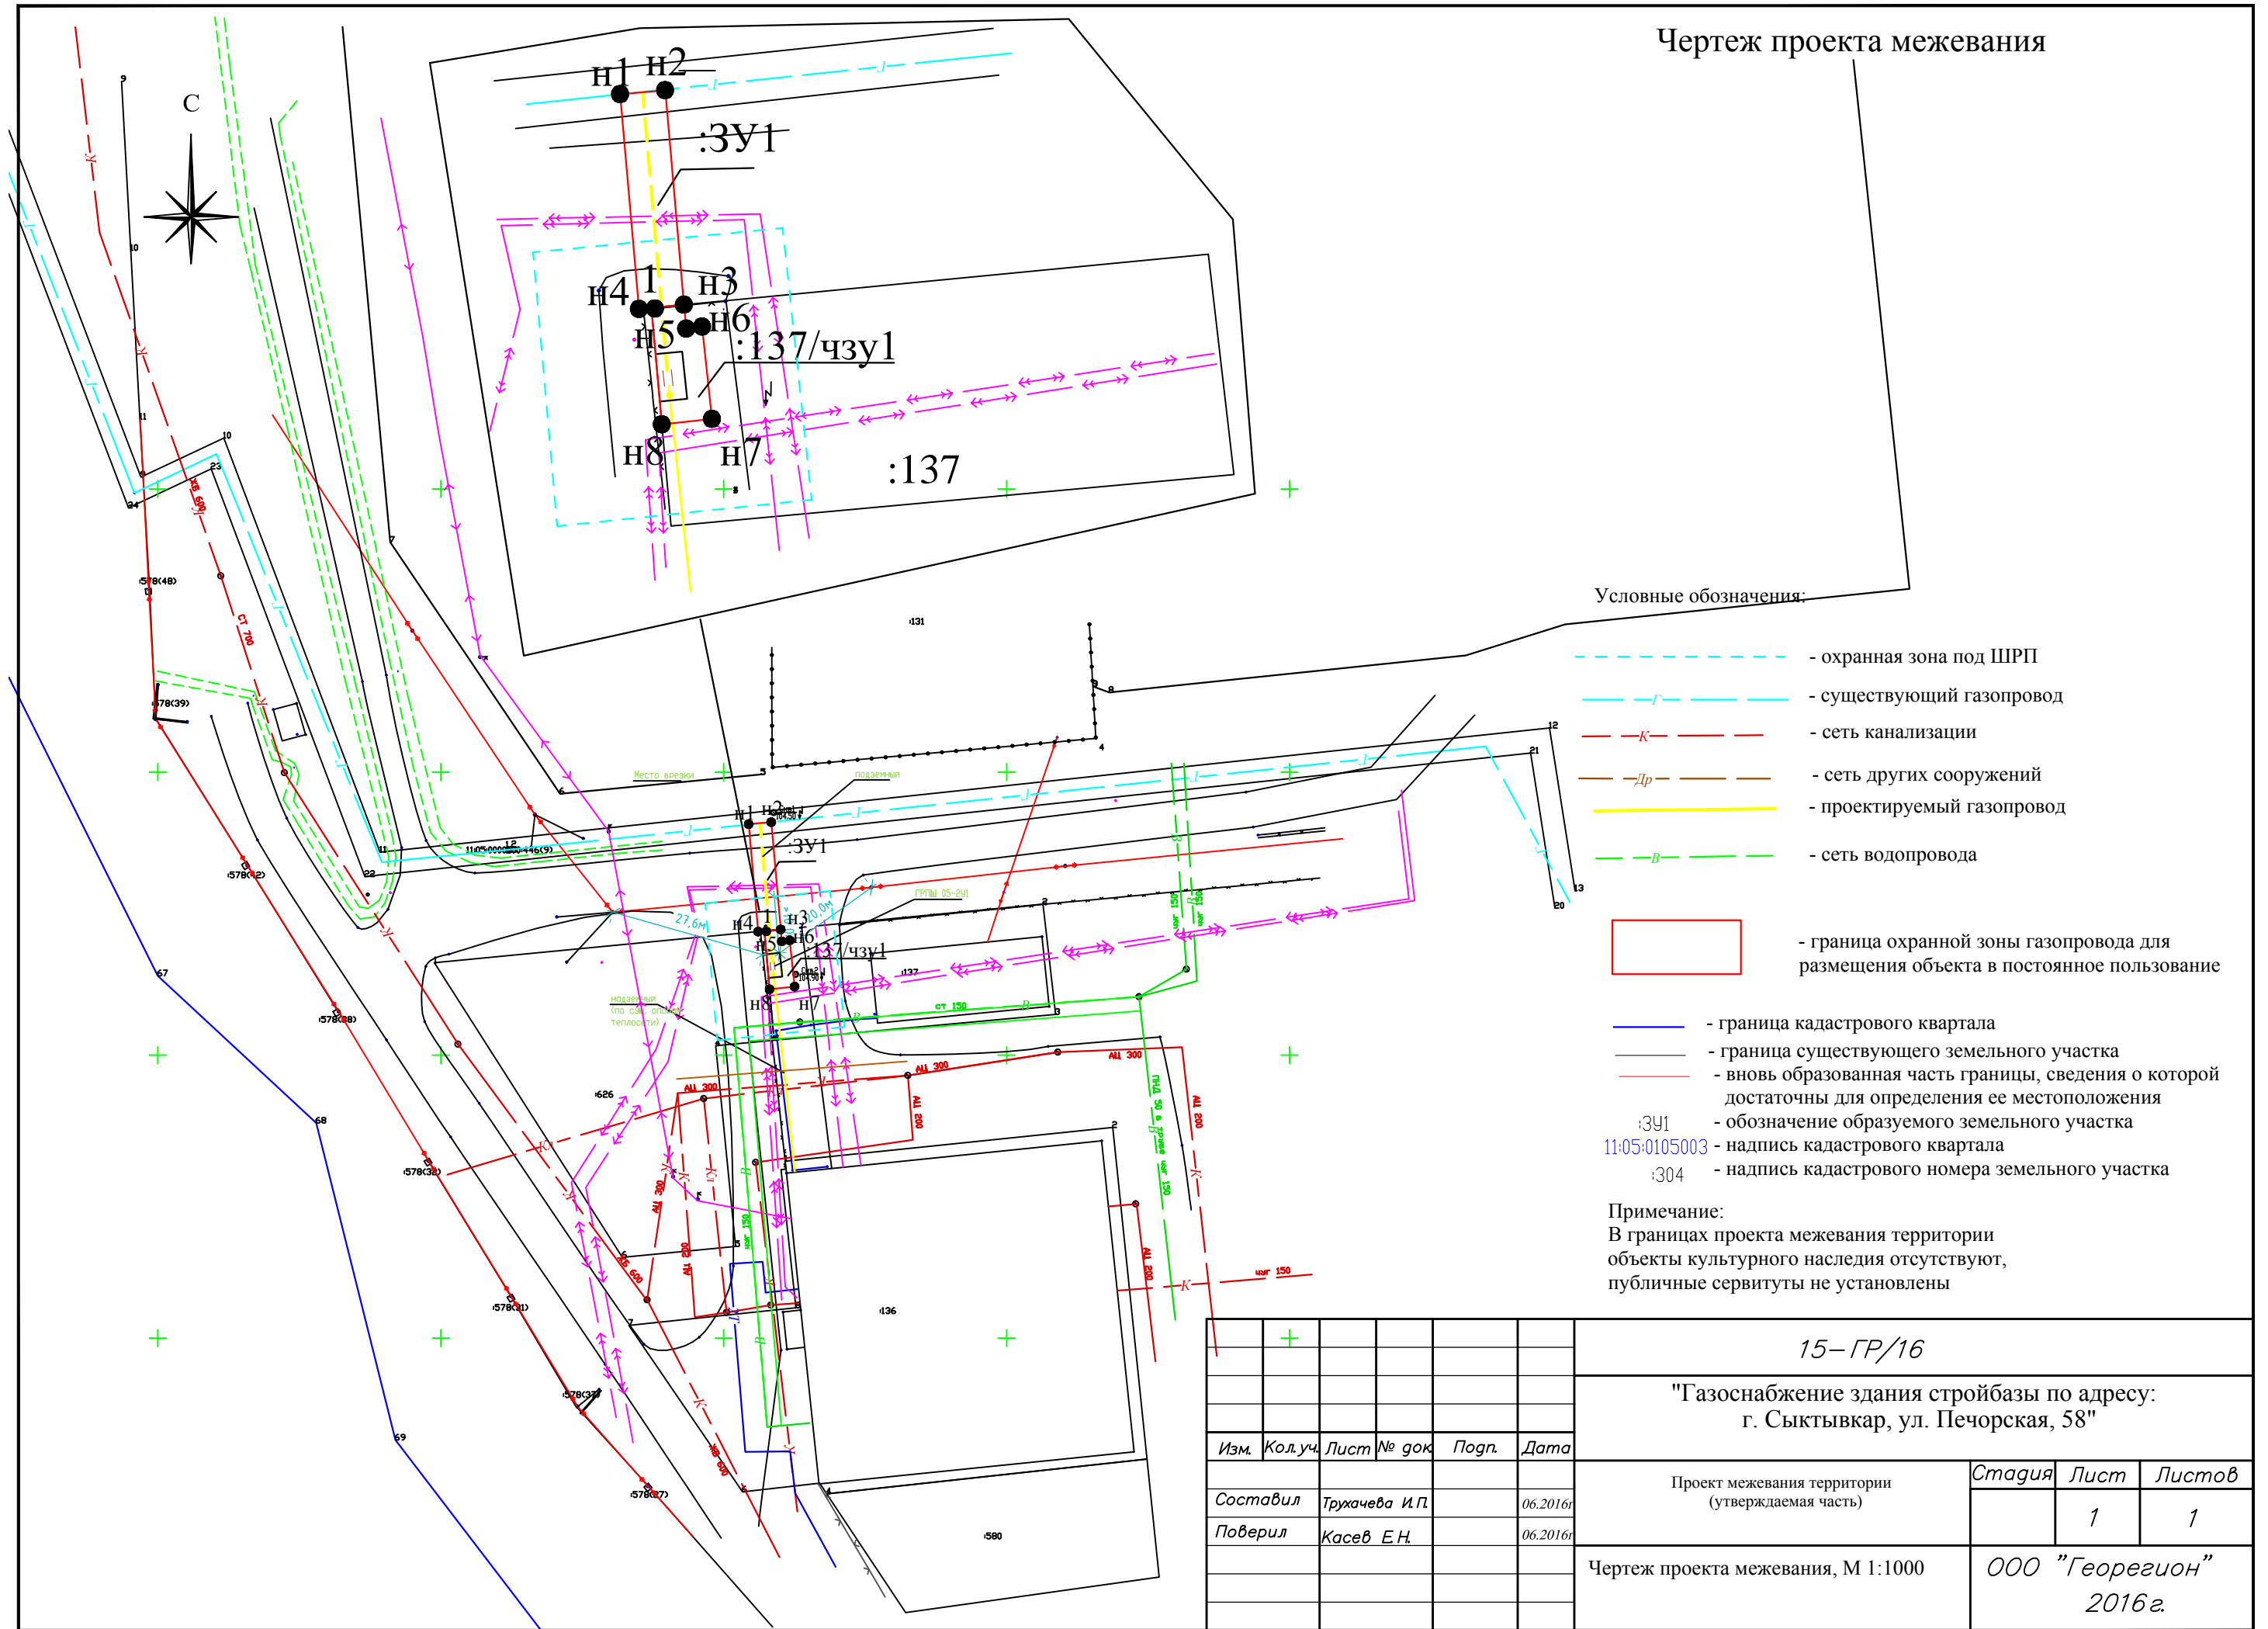

Условные обозначения:

- - охранный зона под ШРП
- - существующий газопровод
- К- - сеть канализации
- Др- - сеть других сооружений
- - проектируемый газопровод
- В- - сеть водопровода
- граница охранной зоны газопровода для размещения объекта в постоянное пользование
- - граница кадастрового квартала
- - граница существующего земельного участка
- - вновь образованная часть границы, сведения о которой достаточны для определения ее местоположения
- :3У1 - обозначение образуемого земельного участка
- 11:05:0105003 - надпись кадастрового квартала
- :304 - надпись кадастрового номера земельного участка

Примечание:
 В границах проекта межевания территории объекты культурного наследия отсутствуют, публичные сервитуты не установлены

						15-ГР/16				
						"Газоснабжение здания стройбазы по адресу: г. Сыктывкар, ул. Печорская, 58"				
Изм.	Кол.уч.	Лист	№ док.	Подп.	Дата	Проект межевания территории (утверждаемая часть)	Стадия	Лист	Листов	
								1	1	
						Составил Тршачева И.П.		06.2016г.		ООО "Георегион" 2016г.
						Проверил Касев Е.Н.		06.2016г.		
						Чертеж проекта межевания, М 1:1000				