


КАТАЛОГ КООРДИНАТ

Номер точки	X	Y	Номер точки	X	Y	Номер точки	X	Y
1	636862.87	4439511.71	48	636694.5	4439689.01	183	635666.85	4439857.66
2	636875.85	4439564.15	49	636592.41	4439721.98	184	635636.67	4439868.33
3	636885.6	4439603.5	50	636541.64	4439738.38	185	635693.65	4440091.73
4	636913.54	4439716.36	53	636538.67	4439752.24	186	635680.95	4440081
5	636921.49	4439748.44	56	636530.69	4439763.56	187	635681.89	4440079.89
6	636906.86	4439789.35	58	636524.57	4439768.16	190	635681.87	4440066.29
7	636885.37	4439849.44	61	636511.73	4439772.77	193	635686.62	4440053.49
8	636827.52	4439866.58	64	636498.76	4439772.23	196	635695.98	4440042.8
9	636635.85	4439923.36	67	636486.25	4439766.58	199	635708.23	4440036.41
10	636614.96	4439929.55	70	636478.41	4439758.81	202	635721.65	4440034.73
11	636512.03	4439929.41	71	636379.96	4439790.61	205	635735.88	4440038.3
12	636490.02	4439929.38	72	636256.23	4439830.59	206	635790.73	4440043.64
13	636346.88	4439929.18	73	636163.04	4439860.69	207	635829.05	4440010.32
14	636254.32	4439974.21	74	636087.19	4439885.19	208	635841.03	4440006.46
15	636125.06	4440015.55	75	635993.42	4439915.48	209	635894.94	4439989.04
16	636023.08	4440101.84	76	635828.82	4439968.66	210	635941.4	4440043.62
17	635798.59	4440195.55	77	635677.42	4439994.45	211	635942.84	4440042.39
18	635779.77	4440179.58	78	635707.88	4439984.61	212	635986.24	4440093.38
19	635776.28	4440176.62	79	635799.48	4439955.02	213	636013.5	4440081.99
20	635738.48	4440144.53	80	635835.3	4439943.44	214	636114.44	4440026.28
21	635687.85	4440101.56	81	635924.19	4439914.73	215	636172.49	4439994.24
22	635686.4	4440100.33	82	635986.51	4439894.6	218	636158.9	4439998.7
23	635633.96	4440055.82	83	636039.27	4439877.55	221	636144.57	4440001.83
24	635592.05	4440045.14	84	636197.24	4439826.52	224	636129.24	4440003.5
25	635557.73	4440036.4	85	636290.12	4439796.52	227	636112.95	4440003.44
26	635554.42	4440035.56	86	636369.68	4439770.82	231	636090.06	4440000.13
27	635551.69	4440034.46	87	636402.63	4439760.17	232	636095.15	4439985.9
28	635502.61	4440014.64	88	636479.14	4439735.46	233	636081.28	4439982.27
29	635485.78	4440007.85	91	636483.84	4439722.6	234	636074.92	4439979.04
30	635459.04	4439983.41	94	636494.11	4439713.54	235	636079.48	4439970.12
31	635441.45	4439963.65	96	636502.87	4439710.75	236	636051.48	4439955.79
32	635427.85	4439948.38	99	636516.36	4439712.12	237	636030.22	4439968.02
33	635630.95	4439848.85	102	636525.85	4439717.98	238	636003.34	4439936.45
34	635933.15	4439744.82	103	636527.63	4439719.79	239	636000.31	4439937.4
35	636251.7	4439659.77	104	636608.1	4439693.8	240	636067.98	4439946.31
36	636280.81	4439652	105	636681.68	4439670.03	241	636076.78	4439951.33
37	636288.47	4439649.96	106	636740.04	4439651.16	245	636098.22	4439959.51
38	636307.59	4439645.49	107	636710.63	4439569.69	248	636114.75	4439961.77
39	636344.59	4439636.85	108	636635.28	4439588.21	251	636132.96	4439961.36
40	636527.52	4439594.12	109	636638.84	4439602.67	254	636150.78	4439957.64
41	636794.58	4439528.49	112	636651.21	4439608.52	257	636169.02	4439950
42	636799.39	4439547.88	115	636661.42	4439617.78	260	636184.97	4439939.24
43	636806.88	4439578.17	118	636668.2	4439628.93	263	636198.65	4439925.5
44	636808.39	4439584.29	120	636673.68	4439645.26	266	636209.97	4439908.3
45	636812.47	4439600.78	121	636658.55	4439650.18	267	636216.26	4439893.24
46	636818.68	4439625.77	122	636666.7	4439674.86	268	636243.69	4439896.1
47	636823.99	4439647.17	123	636600.11	4439669.05	269	636246.31	4439879.56
			124	636585	4439674.05	270	636258.62	4439880.55
			126	636579.66	4439657.09	271	636260.82	4439853.27
			129	636578.76	4439643.18	272	636263.4	4439852.44
			132	636581.87	4439629.96	273	636160.98	4439874.8
			134	636587.97	4439619.08	274	636163.23	4439889.87
			135	636583.51	4439600.93	275	636103.91	4439909.04
			136	636534.29	4439613.03	276	636096.93	4439895.49
			137	636500.24	4439621.01	277	636341.83	4439907.15
			138	636501.21	4439625.17	278	636430.94	4439907.28
			139	636349.13	4439656.32	280	636429.3	4439895.4
			140	636320.03	4439663.12	283	636431.2	4439876.59
			141	636285.16	4439671.53	286	636438.37	4439859.24
			142	636317.21	4439709.17	288	636445.61	4439849.32
			143	636299.69	4439724.08	291	636460.56	4439836.87
			144	636294.18	4439717.61	294	636478.01	4439829.53
			145	636256.85	4439679.09	297	636494.32	4439827.47
			146	636278.89	4439761.8	300	636512.86	4439830.2
			147	636266.19	4439741.43	303	636529.32	4439837.75
			148	636245.78	4439772.48	306	636540.29	4439846.7
			149	636239.9	4439770.81	308	636547.66	4439855.52
			150	636236.45	4439766.75	311	636555.95	4439872.09
			151	636227.39	4439730.42	314	636559.22	4439891.33
			152	636216.59	4439744.07	317	636557.48	4439907.44
			153	636209.96	4439740.33	318	636512.05	4439907.39
			154	636205.99	4439747.5	319	636490.05	4439907.36
			155	636190.67	4439742.92	320	636611.78	4439907.52
			156	636191.88	4439740.52	321	636629.6	4439902.24
			157	636174.72	4439734.66	322	636666.97	4439891.16
			158	636194.75	4439695.65	323	636570.56	4439820.93
			159	636195.53	4439821.28	324	636578.17	4439814.46
			160	636174.13	4439796.14	325	636620.51	4439799
			161	636165.7	4439791.82	326	636684.84	4439777.42
			162	636144.74	4439781.1	327	636716.82	4439876.4
			163	636111.75	4439778.45	328	636819.45	4439845.99
			164	636080.4	4439788.6	329	636837.28	4439840.71
			165	636055.26	4439810	330	636868.39	4439831.49
			166	636044.56	4439830.92	331	636898.52	4439747.25
			167	636040.22	4439839.4	332	636897.55	4439743.33
			168	635978.52	4439869.86	333	636870.48	4439634.02
			169	635982.35	4439822.98	334	636797.13	4439775.82
			170	635992.03	4439804.05	335	636787.1	4439744.37
			171	636008.08	4439772.68	336	636719.45	4439766.24
			172	636054.59	4439733.09	337	636815.97	4439523.23
			173	635938.99	4439763.96	338	636037.57	4439872.31
			174	635881.85	4439783.63	339	635887.58	4440158.40
			175	635780.35	4439818.58	340	635905.85	4440202.16
			176	635790.8	4439850.93	341	635845.56	4440235.41
			177	635833.13	4439837.25	1800	636244.19	4439954.66
			178	635853.33	4439899.79	2301	636828.97	4439575.76
			179	635824.14	4439909.22	2311	636854.51	4439615.26
			180	635788.33	4439920.78	2321	636854.51	4439569.45
			181	635777.21	4439924.4	2322	636864.27	4439608.79
			182	635757.01	4439861.84			

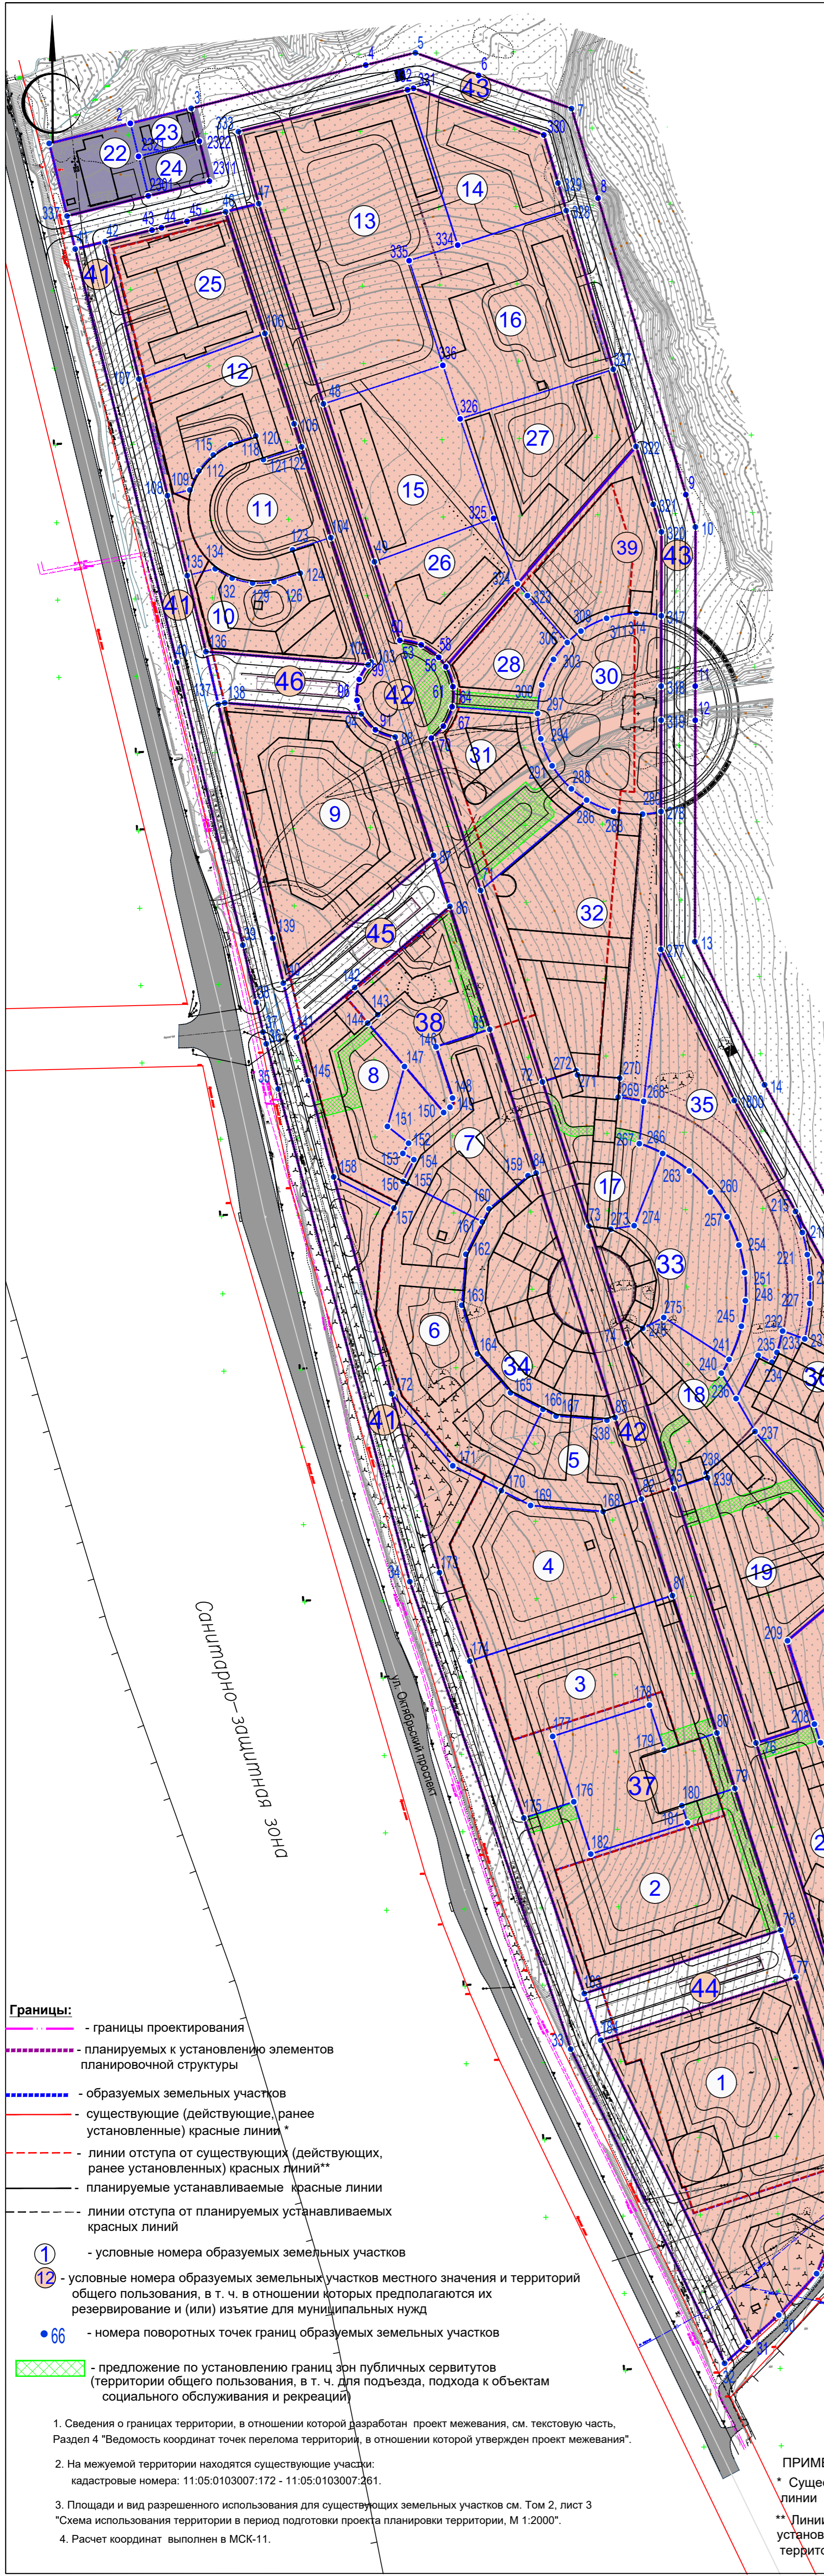

- Границы:**
- границы проектирования
  - планируемых к установлению элементов планировочной структуры
  - образуемых земельных участков
  - существующие (действующие, ранее установленные) красные линии \*
  - линии отступа от существующих (действующих, ранее установленных) красных линий\*\*
  - планируемые устанавливаемые красные линии
  - линии отступа от планируемых устанавливаемых красных линий
- ① - условные номера образуемых земельных участков
- ⑫ - условные номера образуемых земельных участков местного значения и территорий общего пользования, в т. ч. в отношении которых предполагаются их резервирование и (или) изъятие для муниципальных нужд
- 66 - номера поворотных точек границ образуемых земельных участков
- ▨ - предложение по установлению границ зон публичных сервитутов (территории общего пользования, в т. ч. для подъезда, подхода к объектам социального обслуживания и рекреации)

1. Сведения о границах территории, в отношении которой разработан проект межевания, см. текстовую часть, Раздел 4 "Ведомость координат точек перелома территории, в отношении которой утвержден проект межевания".

2. На межуемой территории находятся существующие участки: кадастровые номера: 11:05:0103007.172 - 11:05:0103007.261.

3. Площади и вид разрешенного использования для существующих земельных участков см. Том 2, лист 3 "Схема использования территории в период подготовки проекта планировки территории, М 1:2000".

4. Расчет координат выполнен в МСК-11.

**ПРИМЕЧАНИЯ**

\* Существующие (действующие, ранее установленные) красные линии в границах рассматриваемой территории не выявлены.

\*\* Линии отступа от существующих (действующих, ранее установленных) красных линий в границах рассматриваемой территории не выявлены.

Заказчик: ООО "Фонд жилищного строительства г. Санкт-Петербурга"				14-10/21-ПМТ	
Имя: 1				11.2022	
Рук. проекта	Лист	№ док.	Подпись	Дата	
Филиппов М.А.				10.2022	
ГАП					
Филиппов М.А.					
Гл. специалист					
Синьковский Н.					
ГИП					
Плюсов О.В.					
Разработал					
Назимова О.С.					
Нормоконтроль					
Синьковский Н.					
Проект межевания территории				Статус	
Том 3/Утверждаемая часть				ПМТ	
Чертеж: межевания территории				Лист	
Образование земельных участков				1	
1:2000				Листов	
ИП «Филиппов Михаил Анатольевич»					