
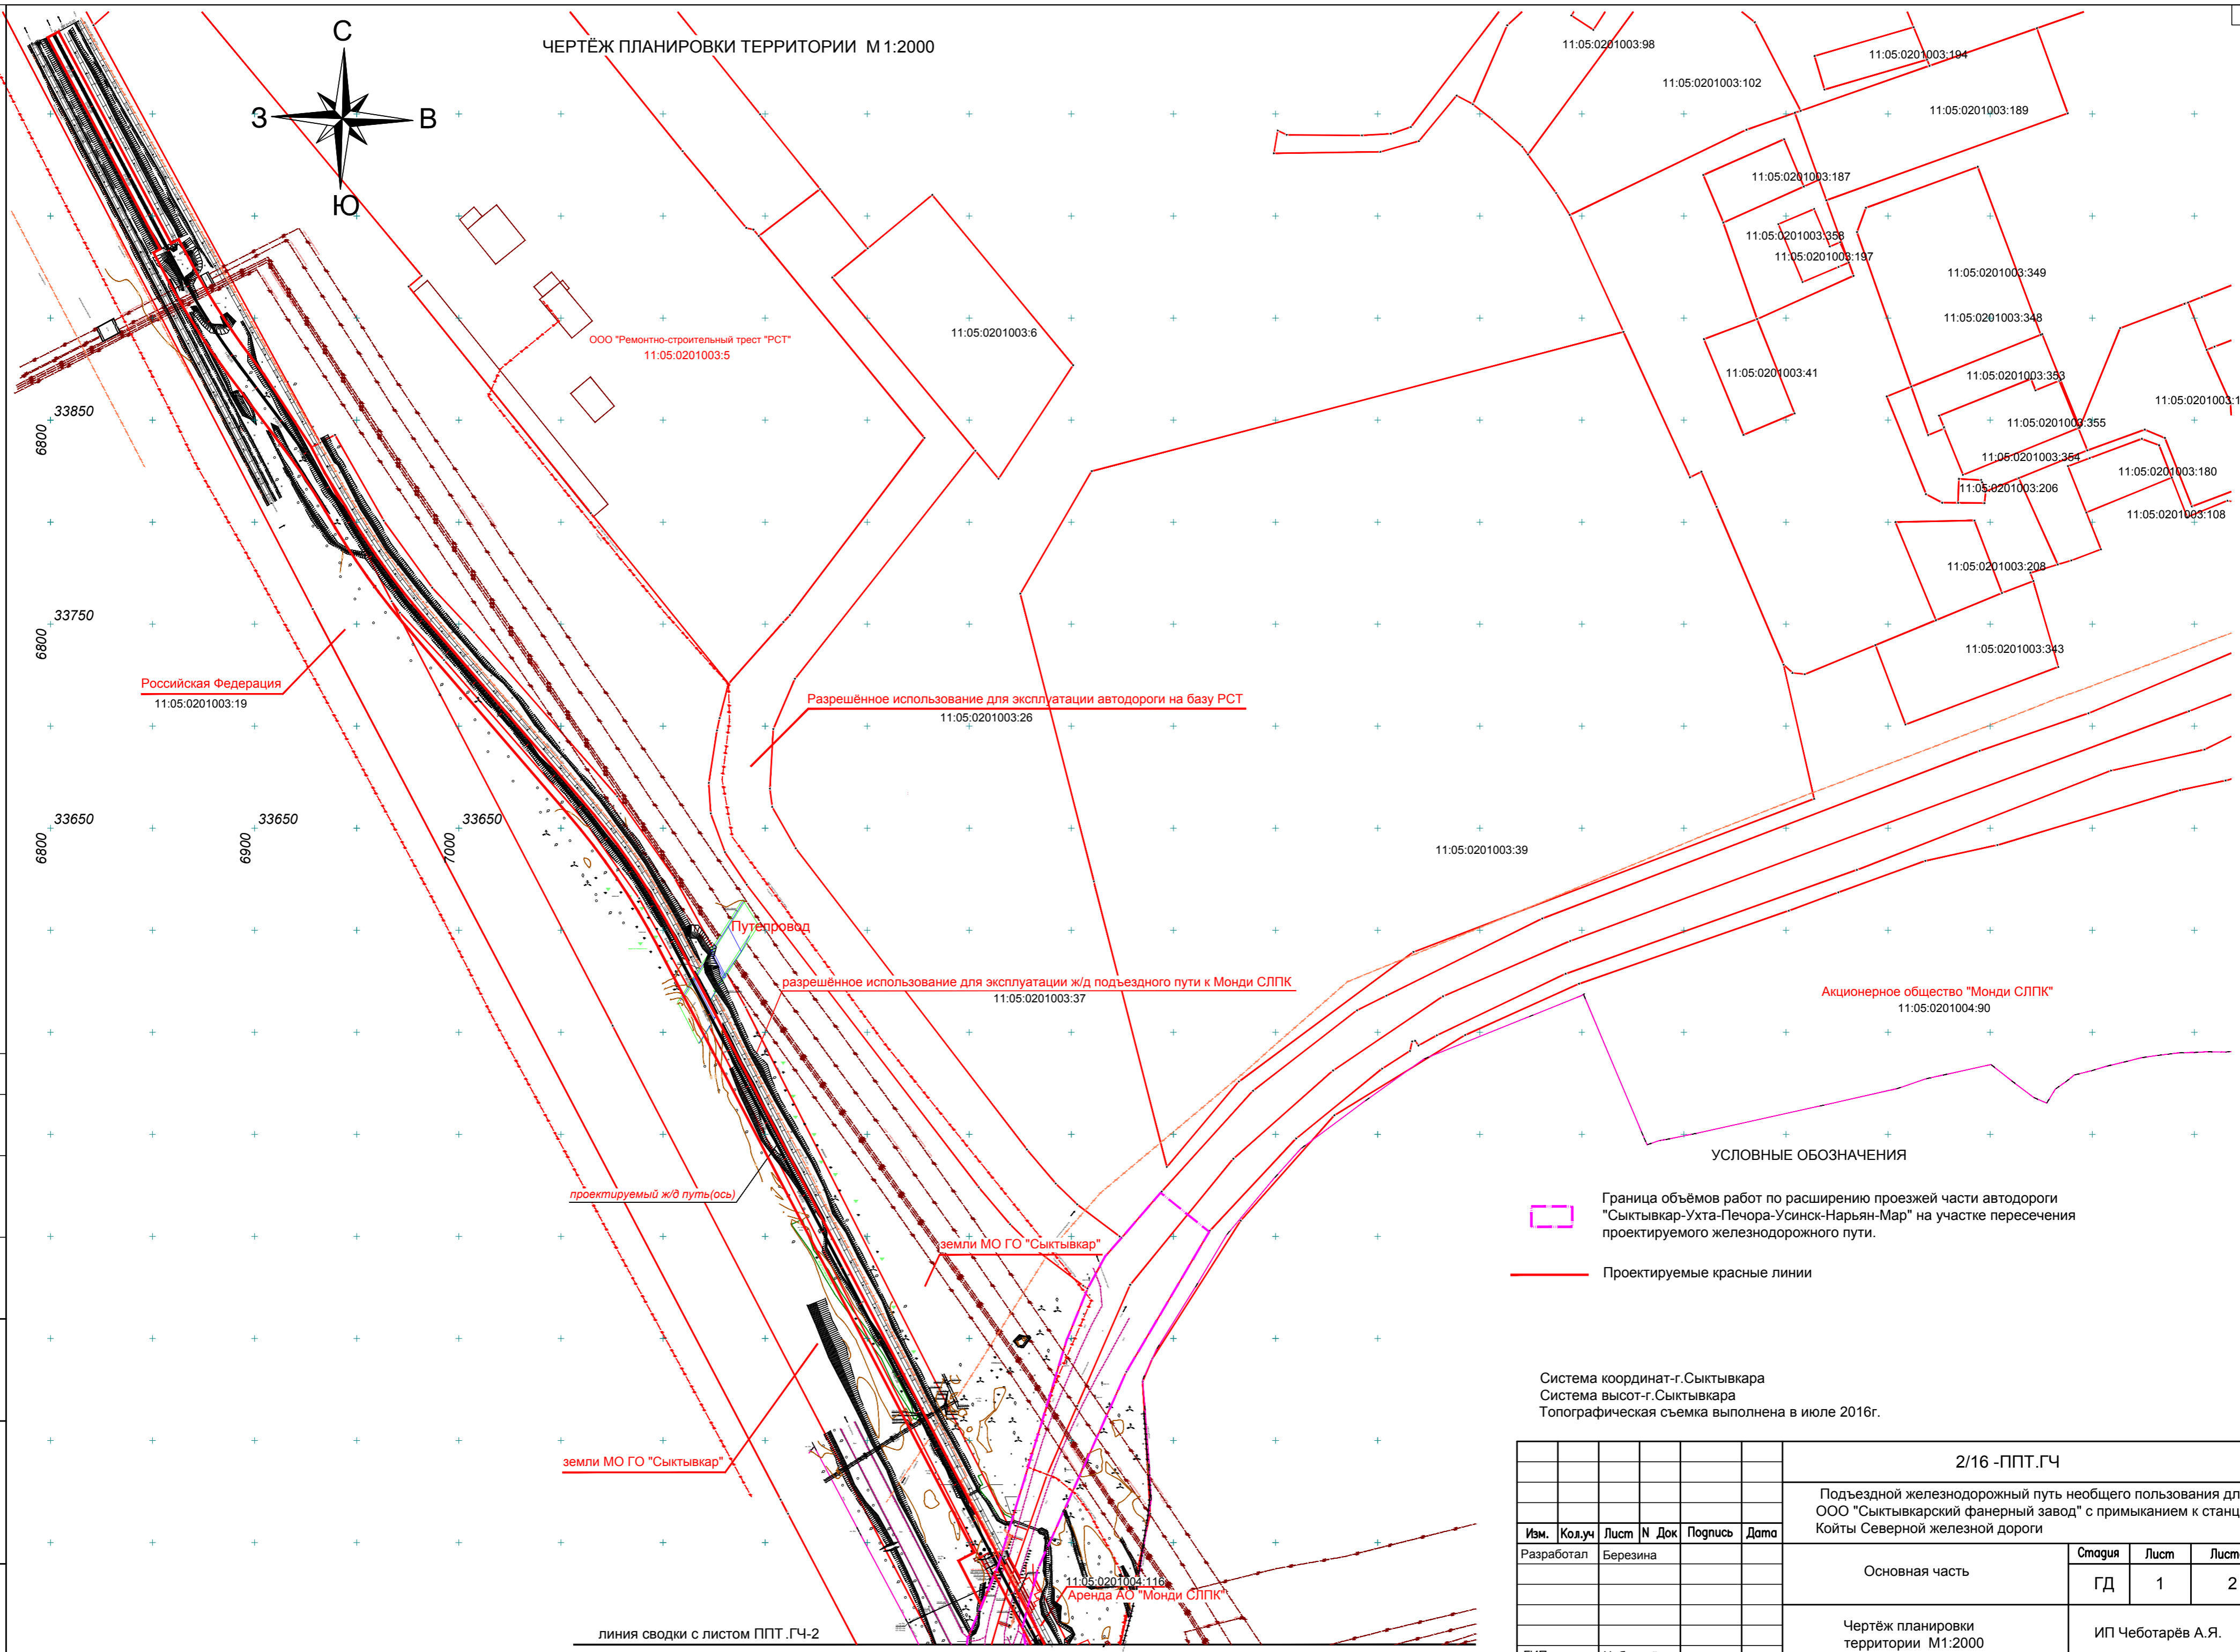


ЧЕРТЁЖ ПЛАНИРОВКИ ТЕРРИТОРИИ М 1:2000

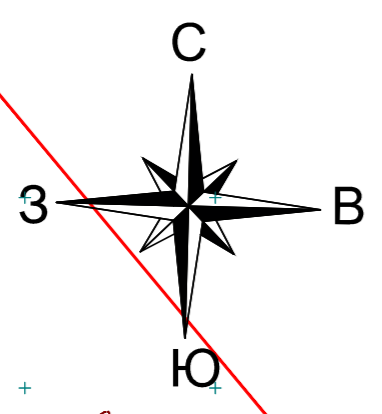

УСЛОВНЫЕ ОБОЗНАЧЕНИЯ

Граница объёмов работ по расширению проезжей части автодороги "Сыктывкар-Ухта-Печора-Усинск-Нарьян-Мар" на участке пересечения проектируемого железнодорожного пути.

Проектируемые красные линии

Система координат-г.Сыктывкара
Система высот-г.Сыктывкара
Топографическая съёмка выполнена в июле 2016г.

						2/16 -ППТ.ГЧ				
						Подъездной железнодорожный путь необщего пользования для ООО "Сыктывкарский фанерный завод" с примыканием к станции Койты Северной железной дороги				
Изм.	Кол.уч	Лист	№ Док	Подпись	Дата	Основная часть		Стадия	Лист	Листов
Разработал	Березина							ГД	1	2
						Чертёж планировки территории М1:2000		ИП Чеботарёв А.Я.		
ГИП	Чеботарёв									

Согласовано:	
Взам. инж. Н	
Полпр. и дата	
Инф. Н погр.	

линия сводки с листом ППТ .ГЧ-2