


Граница земельного участка
11:05:0103008:7342

Изм.	Кол.уч.	Лист	№ док.	Подпись	Дата
					09.24
Разраб.					09.24

ПЗУ		
Многоквартирный жилой дом по ул. Тентюковская, г. Сыктывкар		
Стадия	Лист	Листов
Э	1	2
Ситуационный план размещения земельного участка		

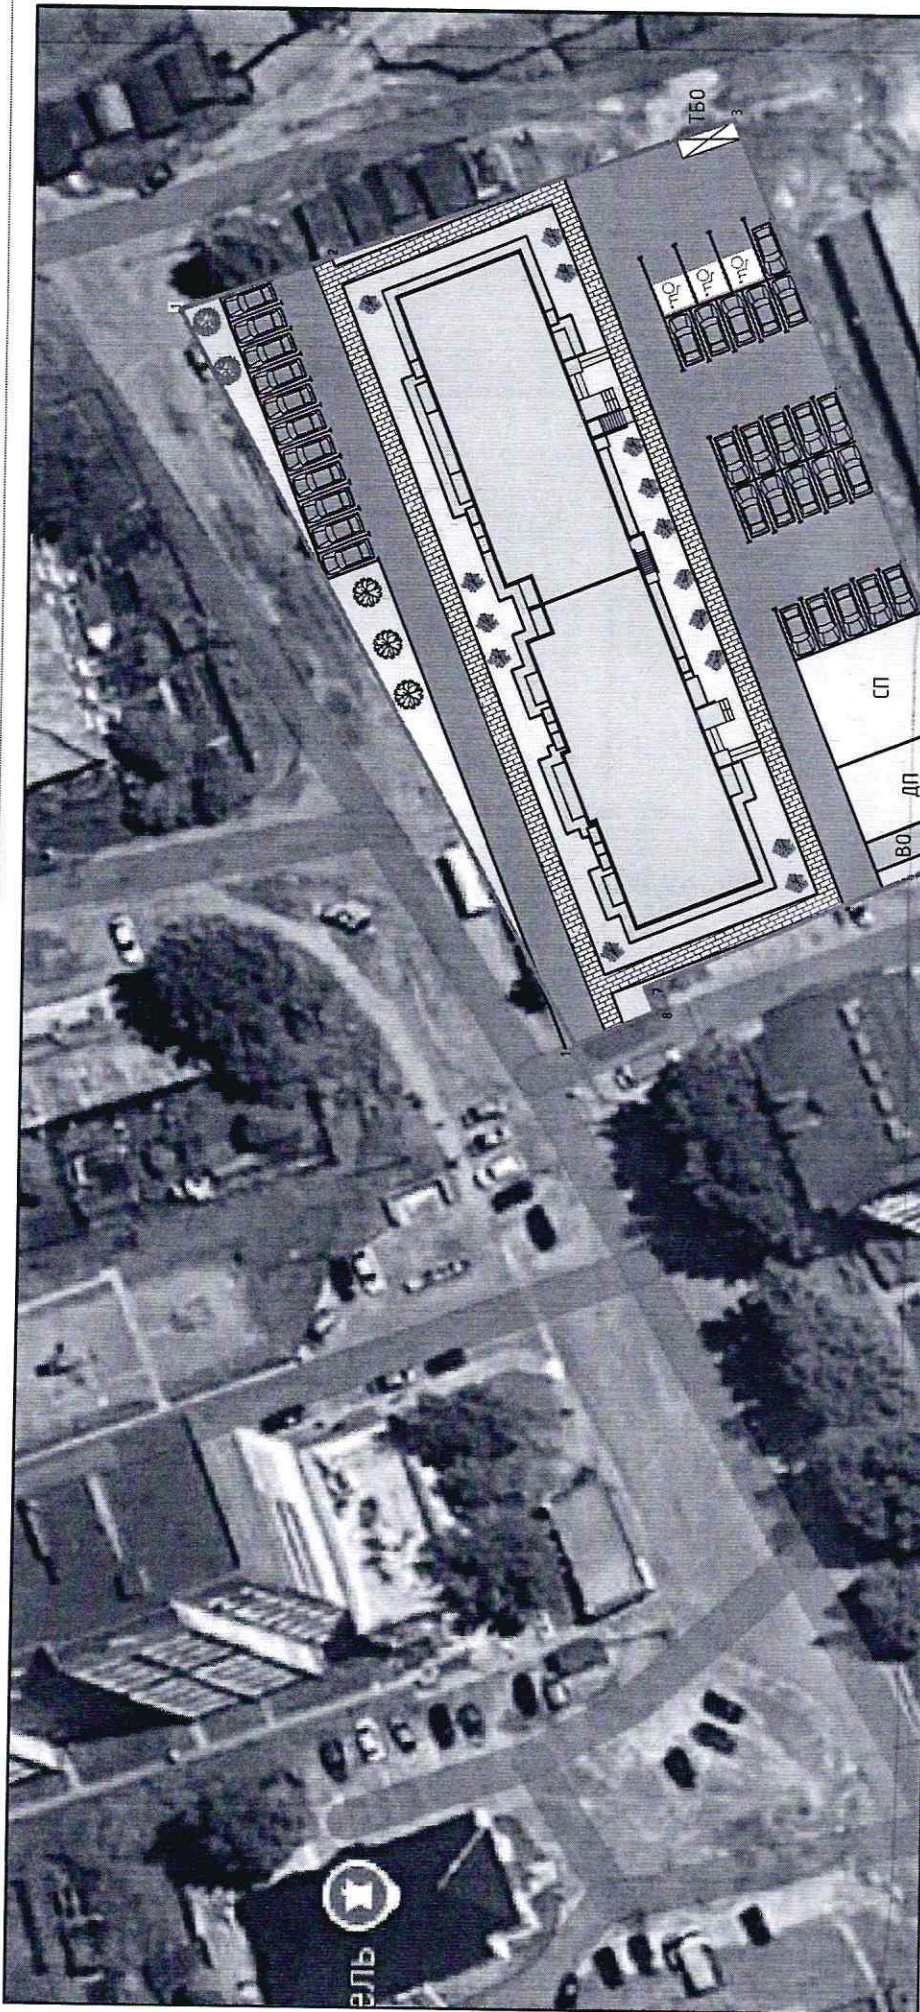

Технико-экономические показатели


№ п/п	Показатель	Ед. изм.	Количество (по норме)	Количество по факту	Примечание
1	Площадь участка	м ²	-	4105	
2	Расчётное число жителей	чел.	-	152	
3	Площадь застройки	м ²	-	1046,78	
4	Процент застройки территории	%	30	25,5	
5	Этажность здания/количество этажей	этаж	-	8/9	
6	Высота здания	м	-	29	
7	Общая площадь квартала	м ²	-	5334,37	
8	Площадка для игр детей	м ²	106,7	108	0,7 - удельный размер м ² -чел. МНГП Приложение 3
9	Площадка для отдыха взрослого населения	м ²	15,2	21	0,1 - удельный размер м ² -чел. МНГП Приложение 3
10	Спортивная площадка	м ²	152,4	155,2	1,0 - удельный размер м ² -чел. МНГП Приложение 3
11	Расчётное количество парковочных мест для хранения автомобилей жильцов дома (5,1 кв.м. на 1 жителя, площадь 1 м/места - 22,5 м ²)	шт.	30	35	

ПЗУ

Многоквартирный жилой дом по ул. Теняковская, г. Сыктывкар

Изм.	Коллич	Лист	№ док.	Подпись	Дата
					09.24
Разраб.					09.24


Схема планировочной организации земельного участка М1:500

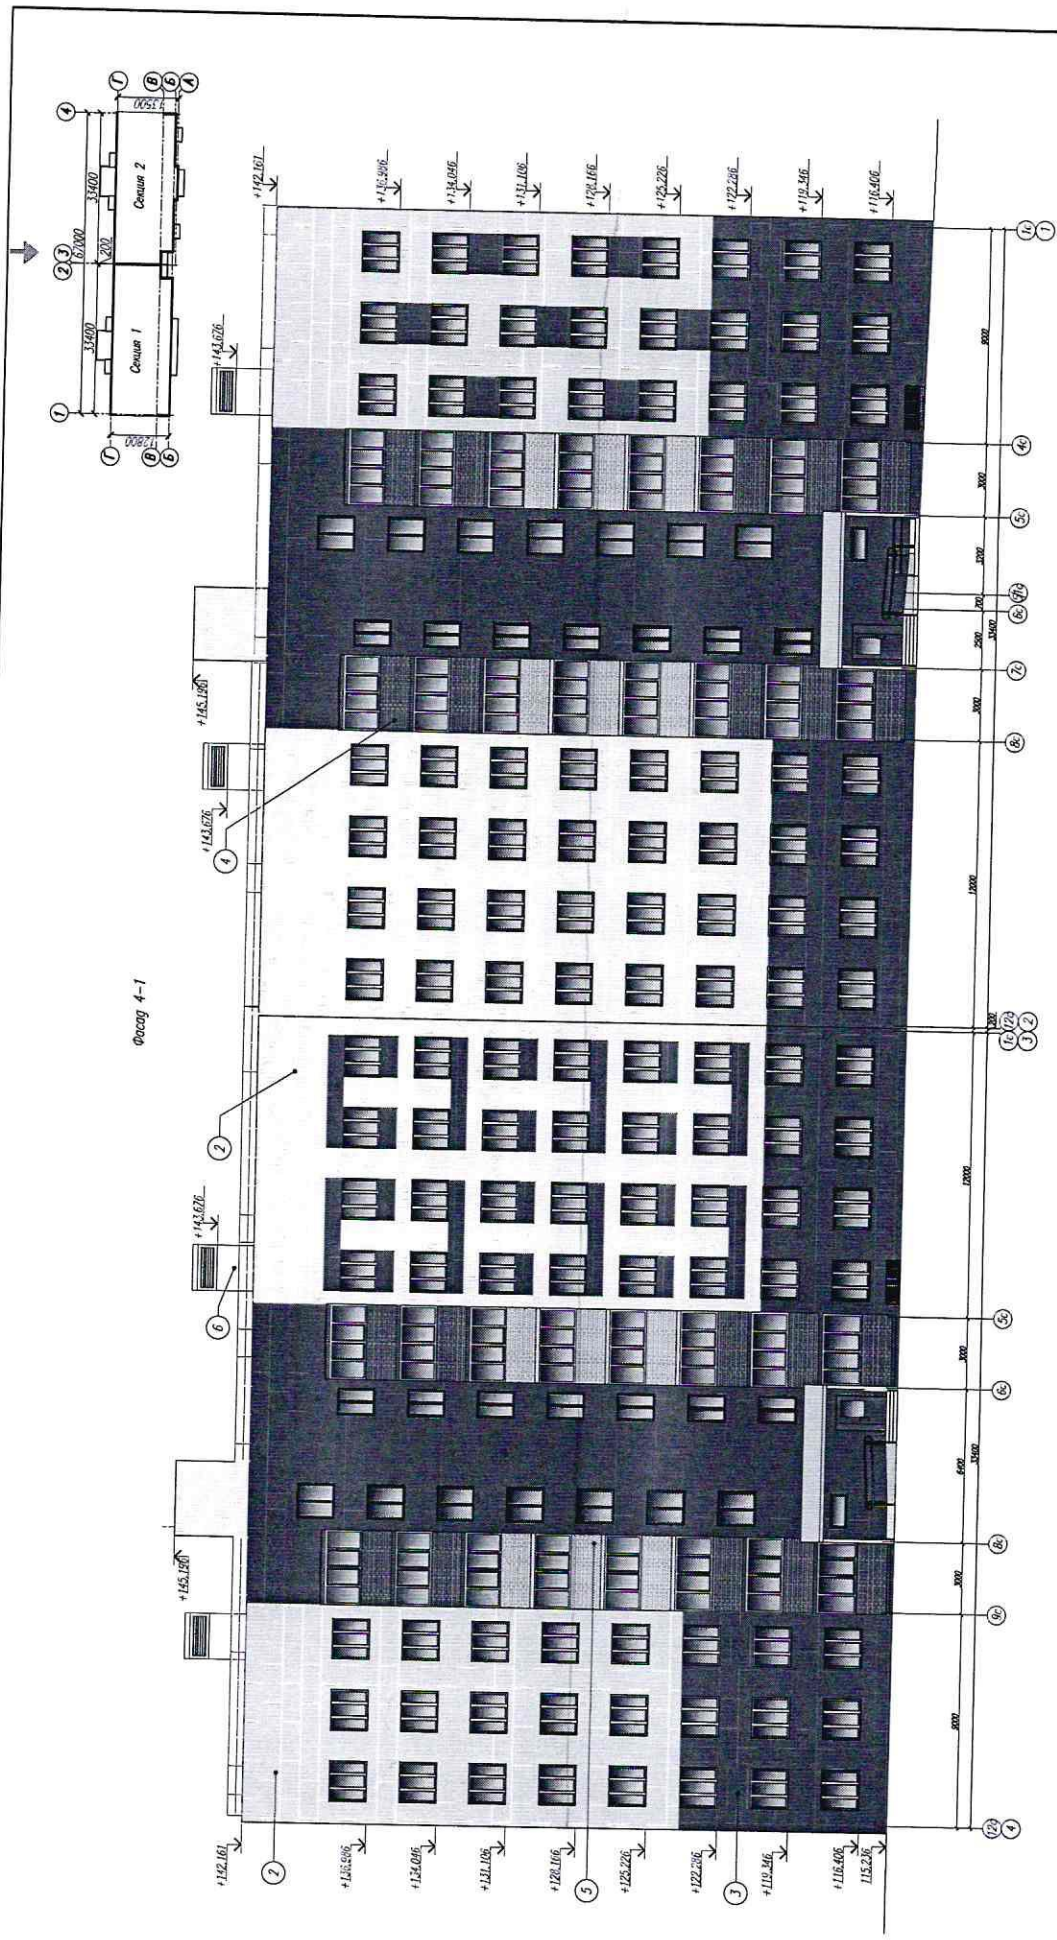




АР	
Мин. Подпись	Дата
Лист № 01	09.24
Лист № 02	09.24
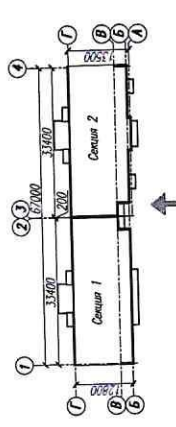

Фасад 1-4

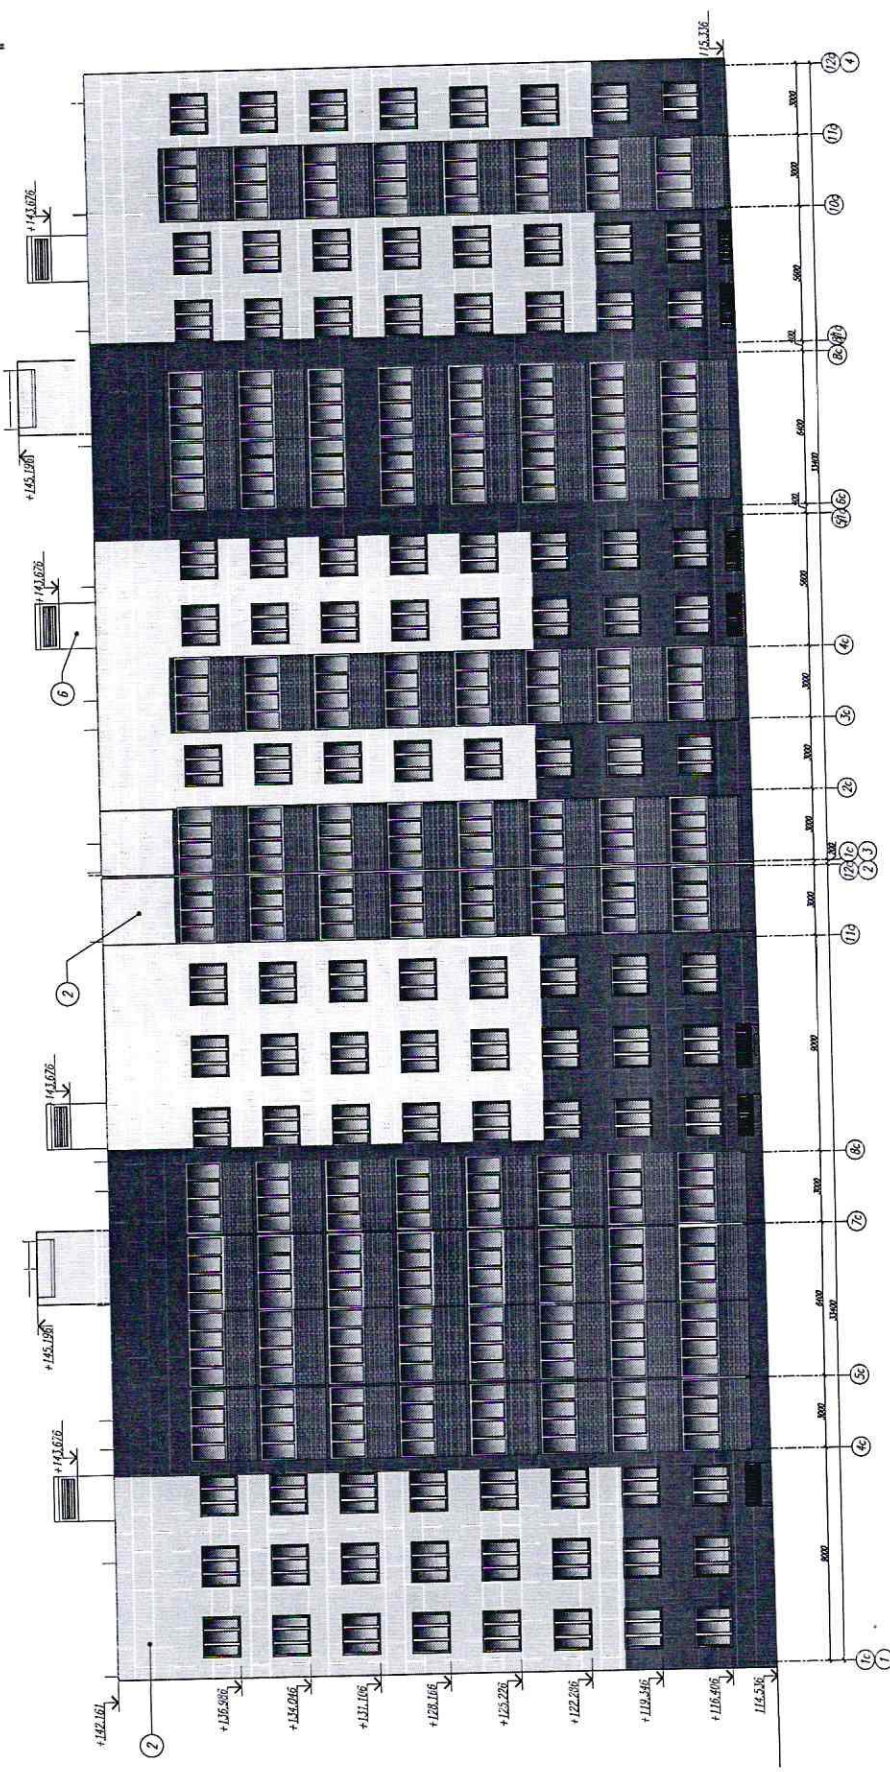

Ирк. Коллч. ГИП	Лист № Док.	Подпись, Дата	Лист
Разраб.		09.24	2
		Фасад 1-4	
		Формат А2	