

Индивидуальный предприниматель Осипенко Р.Л.

ПРОЕКТ ПЛАНИРОВКИ И МЕЖЕВАНИЯ ТЕРРИТОРИИ
для объекта «Обеспечение земельных участков инфраструктурой
мкр. Сосновая поляна (внутримикрорайонные улицы, проезды и уличное
освещение)»

Том 3. Проект межевания территории

Заказчик: Муниципальное бюджетное учреждение «Архитектурно-
планировочное бюро»

Индивидуальный предприниматель

Р.Л. Осипенко

Сыктывкар, 2016

СОСТАВ ПРОЕКТА

№ п/п	Наименование документа	Примечание
Том 1	Основная часть (Утверждаемая часть)	
	ТЕКСТОВАЯ ЧАСТЬ	
	Пояснительная записка	
	ГРАФИЧЕСКАЯ ЧАСТЬ	
	Основной чертеж, М 1:2000	Лист 1
	Схема организации улично-дорожной сети, М 1:2000	Лист 2
	Схема размещения инженерных сетей и сооружений, М 1:2000	Лист 3
Том 2	Материалы по обоснованию проекта планировки территории	
	ТЕКСТОВАЯ ЧАСТЬ	
	Пояснительная записка	
	ГРАФИЧЕСКАЯ ЧАСТЬ	
	Схема расположения проектируемой территории в системе планировочной организации территории города Сыктывкара, М 1:2000	Лист 1
	Схема использования и состояния территории в период подготовки проекта планировки территории (опорный план), М 1:2000	Лист 2
	Разбивочный чертеж красных линий, М 1:2000	Лист 3
	Схема границ зон с особыми условиями использования территорий, М 1:2000	Лист 4
Том 3	Проект межевания территории	
	ТЕКСТОВАЯ ЧАСТЬ	
	Пояснительная записка	
	ГРАФИЧЕСКАЯ ЧАСТЬ	
	Чертеж межевания территории, М 1:2000	Лист 1

СОДЕРЖАНИЕ ТОМА
Проект межевания территории

№ п/п	Наименование документа	Страница
	Проект межевания территории	
	Состав проекта	2
	Содержание тома	3
1	ТЕКСТОВАЯ ЧАСТЬ	
	1. Общие сведения о территории	4
	2. Анализ современного состояния территории	4
	3. Экспликация проектируемых земельных участков	4
	4. Экспликация проектируемых частей земельных участков	5
	5. Каталоги координат поворотных точек границ проектируемых земельных участков	8
	6. Каталоги координат поворотных точек границ проектируемых частей земельных участков	19
2	ГРАФИЧЕСКАЯ ЧАСТЬ	
Лист 1	Чертеж межевания территории, М 1:2000	

ПОЯСНИТЕЛЬНАЯ ЗАПИСКА

1. Общие сведения о территории

Объектом градостроительного планирования является застроенная и незастроенная территория в п.г.т. Краснозатонский (мкр. Сосновая поляна) г. Сыктывкара Республики Коми.

Климат района работ континентальный, что подтверждается большой амплитудой колебаний температуры, довольно суровая снежная зима, поздняя прохладная и сравнительно сухая весна, короткое и жаркое лето и влажная прохладная осень. Суровость климата, особенно в зимнее время, усиливается ветрами, которые сопровождаются метелями и снегопадами. Нормативная глубина сезонного промерзания грунта по СНиП 23-01-99* и «Пособию к СНиП 2.02.01-83*» составляет: для суглинков-1.66 м., для песков-2.02 м. Рельеф площадки относительно ровный.

2. Анализ современного состояния территории

Проектируемые внутримикрорайонные улицы, проезды и уличное освещение расположены:

- на землях населенных пунктов;
- в соответствии с Правилами землепользования и застройки МО ГО «Сыктывкар» (далее – ПЗЗ), утверждёнными Решением Совета МО ГО «Сыктывкар» от 30.04.2010 г. № 31/04-560, в территориальной зоне Ж-3 (зона застройки индивидуальными жилыми домами).

В настоящее время проектируемая территория находится в стадии освоения и строительства жилого индивидуального фонда, численность населения увеличивается по мере увеличения строительства.

Транспортная связь данной территории с остальными районами города может осуществляться по улице Тракторная, которая является частью трассы Р-26 Сыктывкар – Троицко-Печорск.

В настоящее время инженерная инфраструктура жилых домов представлена централизованной сетью электроснабжения.

3. Экспликация проектируемых земельных участков

№ п/п	Обозначение земельного участка	Вид разрешенного использования земельного участка	Площадь земельного участка, кв.м.
1	2	3	4
1.	ЗУ1	размещение проезда	5120

1	2	3	4
2.	:ЗУ2	размещение перекрестка улиц	378
3.	:ЗУ3	размещение перекрестка улиц	380
4.	:ЗУ4	размещение улицы Просторная	12879
5.	:ЗУ5	размещение улицы Раздольная	15990
6.	:ЗУ6	размещение улицы 12-я линия	3104
7.	:ЗУ7	размещение улицы Отрадная	2757
8.	:ЗУ8	размещение улицы 15-я линия	2704
9.	:ЗУ9	размещение улицы Спокойная	2054
10.	:ЗУ10	размещение улицы 17-я линия	2693
11.	:ЗУ11	размещение улицы Тенистая	2252
12.	:ЗУ12	размещение улицы 19-я линия	2809
13.	:ЗУ13	размещение улицы Заречная	11607
14.	:ЗУ14	размещение улицы Линейная	6691
15.	:ЗУ15	размещение улицы Кедровая	10100
16.	:ЗУ16	размещение улицы Кленовая	5405
17.	:ЗУ17	размещение улицы Лиственная	7904
18.	:ЗУ18	размещение улицы Тополиная	3992
19.	:ЗУ19	размещение проезда	27132

4. Экспликация проектируемых частей земельных участков

№ п/п	Кадастровый номер или обозначение земельного участка	Обозначение части земельного участка	Характеристика части	Площадь части земельного участка, кв.м.
1	2	3	4	5
1.	:ЗУ1	:ЗУ1/чзу1	для заключения договора аренды	4881
2.	:ЗУ2	:ЗУ2/чзу1	для заключения договора аренды	378
3.	:ЗУ3	:ЗУ3/чзу1	для заключения договора аренды	379
4.	:ЗУ4	:ЗУ4/чзу1	для заключения договора аренды	11922
5.	:ЗУ5	:ЗУ5/чзу1	для заключения договора аренды	15360
6.	:ЗУ6	:ЗУ6/чзу1	для заключения договора аренды	2910
7.	:ЗУ7	:ЗУ7/чзу1	для заключения договора аренды	2585

1	2	3	4	5
8.	:ЗУ8	:ЗУ8/чзу1(1)	для заключения договора аренды	549.98
		:ЗУ8/чзу1(2)		1960.75
9.	:ЗУ9	:ЗУ9/чзу1	для заключения договора аренды	1926
10.	:ЗУ10	:ЗУ10/чзу1	для заключения договора аренды	2537
11.	:ЗУ11	:ЗУ11/чзу1	для заключения договора аренды	2112
12.	:ЗУ12	:ЗУ12/чзу1	для заключения договора аренды	2131
13.	:ЗУ13	:ЗУ13/чзу1	для заключения договора аренды	11070
14.	:ЗУ14	:ЗУ14/чзу1	для заключения договора аренды	6434
15.	:ЗУ15	:ЗУ15/чзу1	для заключения договора аренды	9625
16.	:ЗУ16	:ЗУ16/чзу1	для заключения договора аренды	5150
17.	:ЗУ17	:ЗУ17/чзу1	для заключения договора аренды	7522
18.	:ЗУ18	:ЗУ18/чзу1	для заключения договора аренды	3722
19.	:ЗУ19	:ЗУ19/чзу1	для заключения договора аренды	25890
20.	11:05:0401007:815	:815/чзу1(1)	для заключения договора аренды	836.15
		:815/чзу1(2)		1607.50
		:815/чзу1(3)		1654.93
		:815/чзу1(4)		1667.34
21.	11:05:0401007:816	:816/чзу1(1)	для заключения договора аренды	616.15
		:816/чзу1(2)		1178.56
		:816/чзу1(3)		1231.48
		:816/чзу1(4)		1224.23
22.	11:05:0401007:817	:817/чзу1	для заключения договора аренды	3891
23.	11:05:0401007:813	:813/чзу1(1)	для заключения договора аренды	3259.53
		:813/чзу1(2)		1815.94
		:813/чзу1(3)		1836.42
24.	11:05:0401007:957	:957/чзу1	для заключения договора аренды	15023
25.	11:05:0401007:867	:867/чзу1(1)	для заключения договора аренды	4958.58
		:867/чзу1(2)		11828.29

1	2	3	4	5
26.	11:05:0401007:852	:852/чзу1(1)	для заключения договора аренды	5695.63
		:852/чзу1(2)		11620.59
27.	11:05:0401007:851	:851/чзу1(1)	для заключения договора аренды	8191.59
		:851/чзу1(2)		11446.76
28.	11:05:0401007:939	:939/чзу1	для заключения договора аренды	6507
29.	11:05:0401007:818	:818/чзу1(1)	для заключения договора аренды	1345.93
		:818/чзу1(2)		1450.11
30.	11:05:0401007:828	:828/чзу1(1)	для заключения договора аренды	1332.21
		:828/чзу1(2)		1451.21
31.	11:05:0401007:938	:938/чзу1(1)	для заключения договора аренды	935.78
		:938/чзу1(2)		935.63
		:938/чзу1(3)		1146.55
		:938/чзу1(4)		1147.94
		:938/чзу1(5)		1216.10
		:938/чзу1(6)		1216.19
		:938/чзу1(7)		1417.71
		:938/чзу1(8)		1503.50
32.	11:05:0401007:940	:940/чзу1(1)	для заключения договора аренды	935.78
		:940/чзу1(2)		935.92
		:940/чзу1(3)		1146.19
		:940/чзу1(4)		1147.94
		:940/чзу1(5)		1215.72
33.	11:05:0000000:111	:111/чзу1	для заключения договора аренды	800
34.	11:05:0000000:111	:111/чзу2	для заключения договора аренды	800
35.	11:05:0000000:111	:111/чзу3	для заключения договора аренды	800
36.	11:05:0000000:111	:111/чзу4	для заключения договора аренды	480
37.	11:05:0000000:111	:111/чзу5	для заключения договора аренды	799
38.	11:05:0000000:111	:111/чзу6	для заключения договора аренды	480
39.	11:05:0000000:111	:111/чзу7	для заключения договора аренды	800

1	2	3	4	5
40.	11:05:0000000:111	:111/чзу8	для заключения договора аренды	480
41.	11:05:0000000:111	:111/чзу9	для заключения договора аренды	799
42.	11:05:0000000:111	:111/чзу10	для заключения договора аренды	480
43.	11:05:0000000:111	:111/чзу11	для заключения договора аренды	799

5. Каталоги координат поворотных точек границ проектируемых земельных участков

Ведомость координат поворотных точек границы формируемого земельного участка :ЗУ1

Обозначение участка :ЗУ1		
Площадь = 5120 кв.м.		
№№ точек	X	Y
н1	17647.93	23634.09
1	17487.68	23841.69
2	17479.39	23819.69
3	17512.49	23776.82
4	17521.66	23764.94
5	17538.63	23742.95
6	17555.57	23721.01
7	17567.79	23705.18
8	17583.75	23684.50
9	17599.81	23663.70
10	17615.95	23642.78
11	17631.98	23622.02

Ведомость координат поворотных точек границы формируемого земельного участка :ЗУ2

Обозначение участка :ЗУ2		
Площадь = 378 кв.м.		
№№ точек	X	Y
1	17323.15	23789.19
2	17307.94	23806.60
3	17288.31	23802.76
4	17305.64	23785.77

Ведомость координат поворотных точек границы формируемого земельного участка :ЗУ3

Обозначение участка :ЗУ3		
Площадь = 380 кв.м.		
№№ точек	X	Y
1	17207.11	23766.53
2	17199.31	23785.39
3	17179.68	23781.55
4	17189.50	23763.09

Ведомость координат поворотных точек границы формируемого земельного участка :ЗУ4

Обозначение участка :ЗУ4		
Площадь = 12879 кв.м.		
№№ точек	X	Y

№№ точек	X	Y
н1	17228.02	23539.06
1	17218.84	23550.95
2	17213.88	23547.56
3	17197.44	23536.32
4	17176.80	23522.21
5	17156.17	23508.09
6	17135.53	23493.98
7	17114.89	23479.87
8	17094.26	23465.76
9	17068.13	23447.89
10	17063.05	23444.42
11	17037.27	23445.53
12	17013.66	23446.54
13	16990.04	23447.56
14	16966.42	23448.58
15	16942.81	23449.59
16	16934.53	23449.95
17	16922.04	23450.49
18	16916.04	23450.74
19	16904.09	23451.26
20	16880.38	23452.28
21	16856.85	23453.29
22	16833.19	23454.31
23	16809.57	23455.32
24	16785.95	23456.34
25	16762.34	23457.35
26	16738.71	23458.37
н2	16724.72	23458.97
27	16718.94	23459.32
28	16695.15	23460.78
29	16671.11	23462.25
30	16646.82	23463.74
31	16622.26	23465.25
32	16597.43	23466.77
33	16572.30	23468.31
34	16546.35	23469.90
35	16530.38	23470.88
36	16507.92	23472.26
37	16485.46	23473.63
38	16463.01	23475.01
39	16440.55	23476.38
40	16424.58	23477.36
41	16401.93	23478.75
42	16379.39	23480.13
43	16356.64	23481.52
44	16333.99	23482.91
45	16314.03	23484.13
46	16272.33	23486.69
н3	16271.60	23474.71
н4	16718.31	23447.34
н5	16905.20	23439.20
н6	16905.08	23436.20
н7	17067.39	23429.22

Ведомость координат поворотных точек границы формируемого земельного участка :ЗУ5

Обозначение участка :ЗУ5		
Площадь = 15990 кв.м.		
№№ точек	X	Y
1	17194.36	23582.68
2	17179.67	23601.71
3	17159.03	23587.59
4	17138.38	23573.47
5	17117.74	23559.36
6	17097.09	23545.24
7	17076.45	23531.12
8	17058.29	23518.70
н1	17047.68	23511.45
9	17034.50	23512.02
10	17009.52	23513.09
11	16984.54	23514.16
12	16959.56	23515.24
13	16934.58	23516.31
н2	16922.76	23516.82
14	16906.77	23517.51
15	16869.46	23519.11
16	16832.16	23520.72
17	16816.17	23521.40
18	16778.87	23523.01
19	16741.56	23524.61
20	16727.57	23525.21
21	16688.59	23526.89
22	16649.61	23528.56
23	16633.63	23529.25
24	16592.20	23531.03
25	16550.77	23532.81
26	16549.09	23508.86
27	16574.00	23507.79
28	16599.14	23506.71
29	16624.00	23505.64
30	16648.58	23504.59
31	16672.89	23503.54
32	16696.94	23502.51
33	16720.75	23501.48
н3	16726.54	23501.23
34	16740.53	23500.63
35	16764.14	23499.62
36	16787.76	23498.60
37	16811.38	23497.59
38	16834.98	23496.57
39	16858.57	23495.56
40	16882.28	23494.54
41	16905.80	23493.52
42	16944.52	23491.86
43	16968.13	23490.85
44	16991.75	23489.83
45	17015.37	23488.82
46	17038.98	23487.80
47	17054.63	23487.13

№№ точек	X	Y
48	17069.77	23497.49
49	17090.41	23511.60
50	17111.05	23525.71
51	17131.68	23539.82
52	17152.32	23553.93
53	17172.96	23568.04

Ведомость координат поворотных точек границы формируемого земельного участка :ЗУ6

Обозначение участка :ЗУ6		
Площадь = 3104 кв.м.		
№№ точек	X	Y
н1	16922.76	23516.82
н2	16927.35	23630.54
1	16930.67	23712.56
2	16914.53	23709.41
3	16913.27	23678.17
4	16912.19	23651.49
5	16911.10	23624.66
6	16910.02	23597.87
7	16908.93	23571.06
8	16907.85	23544.29
9	16906.77	23517.51

Ведомость координат поворотных точек границы формируемого земельного участка :ЗУ7

Обозначение участка :ЗУ7		
Площадь = 2757 кв.м.		
№№ точек	X	Y
1	16832.16	23520.72
2	16833.31	23547.49
3	16834.46	23574.31
4	16835.61	23601.09
5	16836.77	23628.04
6	16837.93	23655.03
7	16839.10	23682.10
8	16839.64	23694.79
н1	16823.49	23691.64
9	16823.35	23688.29
10	16821.93	23655.18
11	16820.77	23628.43
12	16819.62	23601.67
13	16818.47	23574.91
14	16817.32	23548.16
15	16816.17	23521.40

Ведомость координат поворотных точек границы формируемого земельного участка :ЗУ8

Обозначение участка :ЗУ8		
Общая площадь = 2704 кв.м.		
Обозначение контура :ЗУ8(1)		
Площадь контура = 592.31 кв.м.		
№№ точек	X	Y
1	16 738.71	23 458.37
2	16 740.53	23 500.63
н1	16 726.54	23 501.23

№№ точек	X	Y
н2	16 724.72	23 458.97
Обозначение контура :ЗУ8(2)		
Площадь контура = 2111.59 кв.м.		
№№ точек	X	Y
3	16741.56	23524.61
4	16742.71	23551.37
5	16743.86	23578.12
6	16745.01	23604.88
7	16746.16	23631.63
8	16747.31	23658.39
9	16748.11	23676.92
10	16733.97	23674.16
11	16732.97	23650.92
12	16731.97	23627.68
13	16730.87	23602.06
14	16729.77	23576.44
15	16728.67	23550.83
16	16727.57	23525.21

Ведомость координат поворотных точек границы формируемого земельного участка :ЗУ9

Обозначение участка :ЗУ9		
Площадь = 2054 кв.м.		
№№ точек	X	Y
1	16649.61	23528.56
2	16650.71	23554.18
3	16651.81	23579.80
4	16652.91	23605.41
5	16654.02	23631.03
6	16655.21	23658.78
7	16639.06	23655.63
8	16637.84	23627.22
9	16636.77	23602.43
10	16635.71	23577.84
11	16634.67	23553.44
12	16633.63	23529.25

Ведомость координат поворотных точек границы формируемого земельного участка :ЗУ10

Обозначение участка :ЗУ10		
Площадь = 2693 кв.м.		
№№ точек	X	Y
1	16546.35	23469.90
2	16549.09	23508.86
3	16550.77	23532.81
4	16552.47	23556.98
5	16554.18	23581.34
6	16555.91	23605.91
7	16557.65	23630.67
8	16558.30	23639.86
9	16542.03	23636.68
10	16539.73	23603.93
11	16538.17	23581.75
12	16536.61	23559.57
13	16535.06	23537.40

№№ точек	X	Y
14	16533.50	23515.22
15	16530.38	23470.88

Ведомость координат поворотных точек границы формируемого земельного участка :ЗУ11

Обозначение участка :ЗУ11		
Площадь = 2252 кв.м.		
№№ точек	X	Y
1	16440.55	23476.38
2	16443.67	23520.73
3	16445.23	23542.90
4	16446.78	23565.08
5	16448.34	23587.25
6	16449.90	23609.43
7	16450.56	23618.83
8	16434.30	23615.65
9	16432.27	23586.72
10	16430.73	23564.94
11	16429.20	23543.11
12	16427.66	23521.24
13	16424.58	23477.36

Ведомость координат поворотных точек границы формируемого земельного участка :ЗУ12

Обозначение участка :ЗУ12		
Площадь = 2809 кв.м.		
№№ точек	X	Y
1	16333.99	23482.91
2	16336.68	23526.82
3	16338.02	23548.70
4	16339.36	23570.54
5	16340.70	23592.33
6	16386.48	23589.52
7	16389.82	23589.32
8	16390.91	23607.18
9	16341.01	23597.44
10	16320.73	23593.47
11	16318.31	23554.00
12	16316.17	23519.07
13	16314.03	23484.13

Ведомость координат поворотных точек границы формируемого земельного участка :ЗУ13

Обозначение участка :ЗУ13		
Площадь = 11607 кв.м.		
№№ точек	X	Y
1	16923.24	23772.22
2	16916.86	23804.92
3	16910.48	23837.61
4	16904.10	23870.29
5	16897.72	23902.97
6	16891.34	23935.66
7	16884.92	23968.54
8	16881.85	23984.24
9	16875.40	24017.28
10	16868.95	24050.32

№№ точек	X	Y
11	16862.50	24083.35
12	16856.05	24116.39
13	16849.60	24149.43
14	16843.15	24182.50
15	16840.08	24198.21
16	16833.93	24229.71
17	16827.78	24261.22
18	16821.63	24292.72
19	16815.48	24324.23
н1	16811.83	24342.89
20	16792.62	24336.92
21	16799.26	24302.92
22	16804.33	24276.92
23	16809.41	24250.91
24	16814.49	24224.90
25	16820.45	24194.37
26	16823.52	24178.67
27	16831.14	24139.61
28	16836.17	24113.89
29	16841.18	24088.18
30	16846.21	24062.46
31	16851.22	24036.75
32	16856.24	24011.03
33	16862.22	23980.41
34	16865.29	23964.71
35	16873.15	23924.46
36	16878.22	23898.46
37	16883.30	23872.45
38	16888.38	23846.44
39	16893.46	23820.43
40	16898.54	23794.42
н2	16903.62	23768.39

Ведомость координат поворотных точек границы формируемого земельного участка :ЗУ14

Обозначение участка :ЗУ14		
Площадь = 6691 кв.м.		
№№ точек	X	Y
н1	16828.60	23753.74
1	16823.52	23779.77
2	16818.45	23805.78
3	16813.37	23831.79
4	16808.29	23857.80
5	16803.21	23883.81
6	16798.13	23909.82
7	16790.28	23950.06
8	16787.21	23965.77
9	16781.23	23996.39
10	16776.21	24022.10
11	16771.19	24047.82
12	16766.17	24073.53
13	16761.15	24099.24
14	16756.13	24124.96
15	16748.50	24164.02

№№ точек	X	Y
16	16745.44	24179.73
н2	16739.48	24210.25
н3	16734.40	24236.26
н4	16729.32	24262.27
17	16724.24	24288.28
18	16721.15	24304.11
н5	16710.68	24295.14
19	16717.22	24261.63
20	16722.70	24233.56
21	16728.18	24205.49
22	16733.66	24177.43
23	16736.72	24161.72
24	16744.35	24122.66
н6	16749.53	24096.14
н7	16754.71	24069.60
н8	16759.89	24043.07
25	16765.07	24016.54
26	16770.25	23990.00
27	16775.43	23963.47
28	16778.50	23947.76
29	16786.30	23907.48
30	16791.44	23881.49
31	16796.52	23855.48
32	16801.59	23829.47
33	16806.67	23803.45
34	16811.75	23777.45
35	16816.83	23751.44

Ведомость координат поворотных точек границы формируемого земельного участка :ЗУ15

Обозначение участка :ЗУ15		
Площадь = 10100 кв.м.		
№№ точек	X	Y
н1	16741.72	23736.78
1	16736.64	23762.79
2	16731.56	23788.79
н2	16726.49	23814.80
3	16721.41	23840.81
4	16716.33	23866.82
5	16711.25	23892.83
6	16703.39	23933.10
7	16700.33	23948.80
8	16695.14	23975.35
н3	16689.96	24001.88
9	16684.78	24028.42
10	16679.60	24054.95
11	16674.42	24081.49
12	16669.24	24108.02
13	16661.62	24147.06
14	16658.55	24162.76
15	16653.07	24190.83
16	16647.59	24218.90
17	16643.86	24237.99
н4	16626.40	24223.06

№№ точек	X	Y
н5	16633.84	24184.94
18	16638.92	24158.93
19	16641.99	24143.23
20	16650.23	24101.02
21	16655.31	24075.01
22	16660.38	24049.01
23	16665.46	24023.00
24	16670.54	23996.98
25	16675.62	23970.98
26	16680.70	23944.97
27	16683.76	23929.27
28	16691.62	23889.00
29	16696.70	23862.99
30	16701.78	23836.98
31	16706.86	23810.97
32	16711.94	23784.96
33	16717.01	23758.95
34	16722.09	23732.94

Ведомость координат поворотных точек границы формируемого земельного участка :ЗУ16

Обозначение участка :ЗУ16		
Площадь = 5405 кв.м.		
№№ точек	X	Y
н1	16642.52	23717.41
1	16637.45	23743.42
2	16632.37	23769.43
3	16627.29	23795.44
4	16622.21	23821.45
5	16617.13	23847.45
6	16612.06	23873.46
7	16604.19	23913.73
8	16601.13	23929.44
н2	16596.05	23955.44
9	16590.97	23981.45
10	16585.89	24007.46
11	16580.82	24033.47
н3	16575.74	24059.48
12	16570.66	24085.49
13	16562.42	24127.69
14	16559.35	24143.40
15	16555.62	24162.51
16	16545.14	24153.55
17	16552.90	24113.81
18	16557.98	24087.80
19	16563.06	24061.79
20	16568.14	24035.78
21	16573.21	24009.78
22	16578.29	23983.77
23	16583.37	23957.76
24	16589.35	23927.14
25	16592.39	23911.43
26	16600.25	23871.16
27	16605.36	23845.15

№№ точек	X	Y
28	16610.41	23819.14
29	16615.49	23793.13
30	16620.57	23767.12
н4	16625.67	23741.12
н5	16630.74	23715.11

Ведомость координат поворотных точек границы формируемого земельного участка :ЗУ17

Обозначение участка :ЗУ17		
Площадь = 7904 кв.м.		
№№ точек	X	Y
1	16551.13	23699.56
2	16546.05	23725.57
3	16540.97	23751.58
4	16535.90	23777.59
5	16530.82	23803.60
6	16525.74	23829.61
7	16520.66	23855.62
8	16512.80	23895.89
9	16509.73	23911.59
10	16503.76	23942.21
11	16498.68	23968.22
12	16493.60	23994.23
13	16488.52	24020.24
14	16483.44	24046.25
15	16478.37	24072.26
16	16474.32	24092.97
17	16456.86	24078.03
18	16464.81	24037.31
н1	16469.03	24015.72
н2	16473.24	23994.13
19	16477.46	23972.54
20	16481.67	23950.95
21	16485.89	23929.35
22	16490.10	23907.76
23	16493.17	23892.06
24	16497.78	23868.47
25	16501.99	23846.87
26	16506.21	23825.28
н3	16510.42	23803.69
27	16514.64	23782.10
28	16518.85	23760.50
29	16523.07	23738.91
30	16527.29	23717.32
31	16531.50	23695.73

Ведомость координат поворотных точек границы формируемого земельного участка :ЗУ18

Обозначение участка :ЗУ18		
Площадь = 3992 кв.м.		
№№ точек	X	Y
1	16438.72	23677.61
2	16434.50	23699.21
3	16430.28	23720.80
4	16426.07	23742.39

№№ точек	X	Y
5	16421.85	23763.98
6	16417.64	23785.57
7	16413.42	23807.17
8	16409.21	23828.76
9	16404.99	23850.35
10	16400.38	23873.94
11	16397.32	23889.64
12	16393.10	23911.24
13	16388.89	23932.83
14	16384.67	23954.42
15	16380.46	23976.01
16	16376.24	23997.61
н1	16374.32	24007.43
н2	16363.84	23998.47
17	16367.61	23979.18
18	16372.22	23955.59
19	16376.43	23934.00
20	16380.65	23912.41
21	16385.54	23887.35
22	16388.61	23871.64
23	16393.21	23848.05
24	16397.43	23826.46
25	16401.64	23804.87
26	16405.86	23783.27
27	16410.07	23761.68
28	16414.29	23740.09
29	16418.51	23718.50
30	16422.72	23696.90
31	16426.94	23675.31

Ведомость координат поворотных точек границы формируемого земельного участка :ЗУ19

Обозначение участка :ЗУ19		
Площадь = 27132 кв.м.		
№№ точек	X	Y
1	17178.28	24456.69
н1	17174.36	24476.41
н2	16730.78	24338.66
н3	16257.30	23933.65
н4	16312.11	23652.89
н5	16331.74	23656.72
2	16319.10	23721.50
3	16314.88	23743.10
4	16310.67	23764.69
5	16306.45	23786.28
6	16302.23	23807.87
7	16298.02	23829.47
8	16293.41	23853.06
9	16290.35	23868.76
10	16285.45	23893.82
11	16281.24	23915.41
12	16279.17	23926.03
13	16315.42	23957.05
14	16333.51	23972.52

№№ точек	X	Y
н6	16363.84	23998.47
н7	16374.32	24007.43
15	16415.59	24042.73
16	16456.86	24078.03
17	16474.32	24092.97
18	16482.65	24100.10
19	16513.95	24126.87
20	16545.14	24153.55
21	16555.62	24162.51
22	16591.01	24192.78
н8	16626.40	24223.06
23	16643.86	24237.99
24	16657.97	24250.06
н9	16710.68	24295.14
25	16721.15	24304.11
26	16740.65	24320.78
27	16760.20	24326.85
28	16792.62	24336.92
н10	16811.83	24342.89
29	16830.88	24348.80
30	16871.74	24361.50
31	16883.27	24365.08
32	16913.24	24374.39
33	16943.22	24383.69
34	16962.43	24389.66
35	17014.62	24405.88
36	17055.32	24418.51
37	17074.53	24424.48
38	17121.04	24438.94
39	17159.08	24450.74

**6. Каталоги координат поворотных точек границ
проектируемых частей земельных участков**

Ведомость координат поворотных точек границы формируемой части земельного участка с
обозначением :ЗУ1

Обозначение части :ЗУ1/чзу1		
Площадь = 4881 кв.м.		
№№ точек	X	Y
н1	17647.54	23633.78
н2	17487.47	23841.14
н3	17479.60	23820.24
н4	17513.19	23776.73
н5	17512.79	23776.43
н6	17521.35	23765.34
н7	17521.75	23765.64
н8	17556.27	23720.92
н9	17555.87	23720.62
н10	17567.48	23705.58
н11	17567.88	23705.88
н12	17632.38	23622.32

Ведомость координат поворотных точек границы формируемой части земельного участка с обозначением :ЗУ2

Обозначение части :ЗУ2/чзу1		
Площадь = 378 кв.м.		
№№ точек	X	Y
н1	17322.60	23789.08
н2	17322.26	23789.53
н3	17322.77	23789.63
1	17307.94	23806.60
2	17288.31	23802.76
н4	17305.21	23786.19
н5	17305.87	23786.31
н6	17306.19	23785.88

Ведомость координат поворотных точек границы формируемой части земельного участка с обозначением :ЗУ3

Обозначение части :ЗУ3/чзу1		
Площадь = 379 кв.м.		
№№ точек	X	Y
н1	17206.55	23766.42
н2	17206.20	23766.87
н3	17206.92	23767.00
1	17199.31	23785.39
2	17179.68	23781.55
н4	17189.25	23763.55
н5	17189.71	23763.64
н6	17190.05	23763.20

Ведомость координат поворотных точек границы формируемой части земельного участка с обозначением :ЗУ4

Обозначение части :ЗУ4/чзу1		
Площадь = 11922 кв.м.		
№№ точек	X	Y
н1	17227.72	23539.45
н2	17219.14	23550.56
н3	17063.19	23443.91
н4	16738.19	23457.89
н5	16738.21	23458.39
н6	16725.22	23458.95
н7	16725.20	23458.45
н8	16545.82	23469.43
н9	16545.86	23469.93
н10	16530.88	23470.85
н11	16530.84	23470.35
н12	16440.02	23475.91
н13	16440.06	23476.41
н14	16425.08	23477.33
н15	16425.04	23476.83
н16	16333.46	23482.44
н17	16333.49	23482.94
н18	16314.53	23484.10
н19	16314.50	23483.60
н20	16272.30	23486.19
н21	16271.63	23475.21

№№ точек	X	Y
н22	16718.34	23447.84
н23	16905.72	23439.68
н24	16905.60	23436.68
н25	17067.25	23429.73

Ведомость координат поворотных точек границы формируемой части земельного участка с обозначением :ЗУ5

Обозначение части :ЗУ5/чзу1		
Площадь = 15360 кв.м.		
№№ точек	X	Y
н1	17194.05	23583.07
н2	17179.97	23601.32
н3	17047.82	23510.94
н4	16922.24	23516.34
н5	16922.26	23516.84
н6	16907.27	23517.49
н7	16907.25	23516.99
н8	16831.64	23520.24
н9	16831.66	23520.74
н10	16816.67	23521.38
н11	16816.65	23520.88
н12	16741.04	23524.13
н13	16741.06	23524.63
н14	16728.07	23525.19
н15	16728.05	23524.69
н16	16649.09	23528.08
н17	16649.11	23528.58
н18	16634.13	23529.23
н19	16634.11	23528.73
н20	16550.73	23532.31
н21	16549.12	23509.36
н22	16727.06	23501.71
н23	16727.04	23501.21
н24	16740.03	23500.65
н25	16740.05	23501.15
н26	17054.49	23487.64

Ведомость координат поворотных точек границы формируемой части земельного участка с обозначением :ЗУ6

Обозначение части :ЗУ6/чзу1		
Площадь = 2910 кв.м.		
№№ точек	X	Y
н1	16922.26	23516.84
н2	16930.17	23712.46
н3	16915.04	23709.51
н4	16907.27	23517.49

Ведомость координат поворотных точек границы формируемой части земельного участка с обозначением :ЗУ7

Обозначение части :ЗУ7/чзу1		
Площадь = 2585 кв.м.		
№№ точек	X	Y
н1	16831.66	23520.74

№№ точек	X	Y
н2	16839.14	23694.69
н3	16824.00	23691.74
н4	16816.67	23521.38

Ведомость координат поворотных точек границы формируемой части земельного участка с обозначением :ЗУ8

Обозначение части :ЗУ8/чзу1(1)		
Площадь = 549.98 кв.м.		
№№ точек	X	Y
н1	16738.21	23458.39
н2	16740.03	23500.65
н3	16727.04	23501.21
н4	16725.22	23458.95

Обозначение части :ЗУ8/чзу1(2)		
Площадь = 1960.75 кв.м.		
№№ точек	X	Y
н1	16741.06	23524.63
н2	16747.61	23676.82
н3	16734.48	23674.26
н4	16728.07	23525.19

Ведомость координат поворотных точек границы формируемой части земельного участка с обозначением :ЗУ9

Обозначение части :ЗУ9/чзу1		
Площадь = 1926 кв.м.		
№№ точек	X	Y
н1	16649.11	23528.58
н2	16654.71	23658.68
н3	16639.57	23655.73
н4	16634.13	23529.23

Ведомость координат поворотных точек границы формируемой части земельного участка с обозначением :ЗУ10

Обозначение части :ЗУ10/чзу1		
Площадь = 2537 кв.м.		
№№ точек	X	Y
н1	16545.86	23469.93
н2	16548.63	23509.38
н3	16549.12	23509.36
н4	16550.73	23532.31
н5	16550.24	23532.33
н6	16557.79	23639.76
н7	16542.53	23636.78
н8	16530.88	23470.85

Ведомость координат поворотных точек границы формируемой части земельного участка с обозначением :ЗУ11

Обозначение части :ЗУ11/чзу1		
Площадь = 2112 кв.м.		
№№ точек	X	Y
н1	16440.06	23476.41
н2	16450.05	23618.73

№№ точек	X	Y
н3	16434.80	23615.75
н4	16425.08	23477.33

Ведомость координат поворотных точек границы формируемой части земельного участка с обозначением :ЗУ12

Обозначение части :ЗУ12/чзу1		
Площадь = 2131 кв.м.		
№№ точек	X	Y
н1	16333.49	23482.94
н2	16340.50	23597.34
н3	16321.23	23593.57
н4	16314.53	23484.10

Ведомость координат поворотных точек границы формируемой части земельного участка с обозначением :ЗУ13

Обозначение части :ЗУ13/чзу1		
Площадь = 11070 кв.м.		
№№ точек	X	Y
н1	16922.75	23772.13
н2	16884.33	23968.93
н3	16884.82	23969.03
н4	16881.95	23983.75
н5	16881.46	23983.65
н6	16842.56	24182.89
н7	16843.05	24182.99
н8	16840.18	24197.72
н9	16839.69	24197.62
н10	16811.35	24342.74
н11	16793.09	24337.07
1	16799.26	24302.92
н13	16803.97	24281.40
н14	16821.04	24193.98
н15	16820.55	24193.88
н16	16823.42	24179.16
н17	16823.91	24179.26
н18	16862.81	23980.02
н19	16862.32	23979.92
н20	16865.19	23965.20
н21	16865.68	23965.30
н22	16904.11	23768.49

Ведомость координат поворотных точек границы формируемой части земельного участка с обозначением :ЗУ14

Обозначение части :ЗУ14/чзу1		
Площадь = 6434 кв.м.		
№№ точек	X	Y
н1	16828.60	23753.74
1	16823.52	23779.77
2	16818.45	23805.78
3	16813.37	23831.79
4	16808.29	23857.80
н2	16805.28	23870.63
н3	16789.69	23950.45

№№ точек	X	Y
н4	16790.18	23950.55
н5	16787.31	23965.28
н6	16786.82	23965.18
н7	16747.91	24164.41
н8	16748.40	24164.51
н9	16745.54	24179.23
н10	16745.05	24179.14
н11	16720.71	24303.73
н12	16710.68	24295.14
5	16717.22	24261.63
6	16722.70	24233.56
7	16728.18	24205.49
8	16733.66	24177.43
н13	16733.76	24176.94
н14	16736.62	24162.21
9	16736.72	24161.72
10	16744.35	24122.66
н15	16749.53	24096.14
н16	16754.71	24069.60
н17	16759.89	24043.07
11	16765.07	24016.54
12	16770.25	23990.00
13	16775.43	23963.47
н18	16775.53	23962.98
н19	16778.40	23948.25
14	16778.50	23947.76
15	16786.30	23907.48
16	16791.44	23881.49
17	16796.52	23855.48
н20	16801.14	23834.40
н21	16817.32	23751.54

Ведомость координат поворотных точек границы формируемой части земельного участка с обозначением :ЗУ15

Обозначение части :ЗУ15/чзу1		
Площадь = 9625 кв.м.		
№№ точек	X	Y
н1	16741.23	23736.68
н2	16702.80	23933.49
н3	16703.29	23933.59
н4	16700.43	23948.31
н5	16699.94	23948.21
н6	16661.03	24147.45
н7	16661.52	24147.55
н8	16658.65	24162.27
н9	16658.16	24162.17
н10	16643.42	24237.61
н11	16626.84	24223.44
н12	16639.51	24158.54
н13	16639.02	24158.44
н14	16641.89	24143.72
н15	16642.38	24143.82
н16	16681.29	23944.58

№№ точек	X	Y
н17	16680.80	23944.48
н18	16683.66	23929.76
н19	16684.15	23929.86
н20	16722.58	23733.04

Ведомость координат поворотных точек границы формируемой части земельного участка с обозначением :ЗУ16

Обозначение части :ЗУ16/чзу1		
Площадь = 5150 кв.м.		
№№ точек	X	Y
н1	16642.52	23717.41
1	16637.45	23743.42
2	16632.37	23769.43
3	16627.29	23795.44
4	16622.21	23821.45
5	16617.13	23847.45
6	16612.06	23873.46
7	16604.19	23913.73
н2	16604.09	23914.22
н3	16601.23	23928.95
8	16601.13	23929.44
н4	16596.05	23955.44
9	16590.97	23981.45
н5	16586.19	24003.36
н6	16561.83	24128.08
н7	16562.32	24128.18
н8	16559.45	24142.90
н9	16558.97	24142.80
н10	16555.18	24162.13
10	16545.14	24153.55
11	16552.90	24113.81
12	16557.98	24087.80
н11	16562.82	24065.63
н12	16589.94	23926.75
н13	16589.44	23926.65
н14	16592.29	23911.93
н15	16592.78	23912.02
н16	16631.23	23715.20

Ведомость координат поворотных точек границы формируемой части земельного участка с обозначением :ЗУ17

Обозначение части :ЗУ17/чзу1		
Площадь = 7522 кв.м.		
№№ точек	X	Y
н1	16550.64	23699.46
н2	16512.21	23896.28
н3	16512.70	23896.38
н4	16509.83	23911.10
н5	16509.34	23911.00
н6	16473.88	24092.59
н7	16457.30	24078.41
н8	16490.69	23907.37
н9	16490.20	23907.27

№№ точек	X	Y
н10	16493.07	23892.55
н11	16493.56	23892.65
н12	16531.99	23695.83

Ведомость координат поворотных точек границы формируемой части земельного участка с обозначением :ЗУ18

Обозначение части :ЗУ18/чзу1		
Площадь = 3722 кв.м.		
№№ точек	X	Y
1	16438.72	23677.61
2	16434.50	23699.21
3	16430.28	23720.80
4	16426.07	23742.39
5	16421.85	23763.98
н1	16417.59	23783.20
н2	16399.79	23874.33
н3	16400.28	23874.43
н4	16397.42	23889.15
н5	16396.93	23889.05
н6	16373.88	24007.05
н7	16364.28	23998.85
н8	16386.13	23886.96
н9	16385.64	23886.86
н10	16388.61	23871.64
н11	16389.10	23871.74
н12	16427.43	23675.41

Ведомость координат поворотных точек границы формируемой части земельного участка с обозначением :ЗУ19

Обозначение части :ЗУ19/чзу1		
Площадь = 25890 кв.м.		
№№ точек	X	Y
н1	17177.80	24456.54
н2	17173.98	24475.77
н3	16731.03	24338.21
н4	16257.84	23933.46
н5	16312.60	23652.98
н6	16331.25	23656.63
н7	16292.92	23852.96
1	16293.41	23853.06
2	16290.35	23868.76
3	16285.45	23893.82
4	16281.24	23915.41
5	16279.17	23926.03
н8	16279.06	23926.59
н9	16364.17	23999.41
н10	16364.28	23998.85
н11	16373.88	24007.05
н12	16373.77	24007.62
н13	16457.19	24078.97
н14	16457.30	24078.41
н15	16473.88	24092.59
н16	16473.77	24093.16

№№ точек	X	Y
н17	16545.03	24154.11
н18	16545.14	24153.55
н19	16555.18	24162.13
н20	16555.07	24162.70
н21	16626.73	24224.00
н22	16626.84	24223.44
н23	16643.42	24237.61
н24	16643.31	24238.18
н25	16710.57	24295.70
н26	16710.68	24295.14
н27	16720.71	24303.73
н28	16720.60	24304.30
н29	16740.40	24321.23
н30	16793.00	24337.56
н31	16793.09	24337.07
н32	16811.35	24342.74
н33	16811.25	24343.23
н34	16872.12	24362.14
н35	16872.22	24361.65
н36	16882.79	24364.93
н37	16882.69	24365.42
н38	16943.60	24384.33
н39	16943.70	24383.84
н40	16961.95	24389.51
н41	16961.85	24390.00
н42	17055.70	24419.15
н43	17055.80	24418.66
н44	17074.05	24424.33
н45	17073.95	24424.82
н46	17159.46	24451.38
н47	17159.56	24450.89

Ведомость координат поворотных точек границы формируемой части земельного участка с кадастровым номером 11:05:0401007:815

Обозначение части :815/чзу1(1)		
Площадь = 836.15 кв.м.		
№№ точек	X	Y
н1	17567.48	23705.58
н2	17555.87	23720.62
н3	17521.04	23693.72
н4	17532.65	23678.68

Обозначение части :815/чзу1(2)		
Площадь = 1607.50 кв.м.		
№№ точек	X	Y
н1	17520.76	23669.53
н2	17509.15	23684.57
н3	17442.22	23632.91
н4	17453.74	23617.80

Обозначение части :815/чзу1(3)		
Площадь = 1654.93 кв.м.		
№№ точек	X	Y

№№ точек	X	Y
н1	17441.07	23608.02
н2	17429.55	23623.13
н3	17360.52	23569.86
н4	17372.20	23554.87

Обозначение части :815/чзу1(4)		
Площадь = 1667.34 кв.м.		
№№ точек	X	Y
н1	17359.53	23545.10
н2	17347.85	23560.08
н3	17278.41	23506.48
н4	17290.02	23491.44

Ведомость координат поворотных точек границы формируемой части земельного участка с кадастровым номером 11:05:0401007:816

Обозначение части :816/чзу1(1)		
Площадь = 616.15 кв.м.		
№№ точек	X	Y
н1	17521.35	23765.34
н2	17512.79	23776.43
н3	17477.96	23749.54
н4	17486.51	23738.46

Обозначение части :816/чзу1(2)		
Площадь = 1178.56 кв.м.		
№№ точек	X	Y
н1	17474.64	23729.30
н2	17466.08	23740.38
н3	17399.49	23688.99
н4	17407.98	23677.85

Обозначение части :816/чзу1(3)		
Площадь = 1231.48 кв.м.		
№№ точек	X	Y
н1	17395.31	23668.08
н2	17386.82	23679.21
н3	17317.16	23625.46
н4	17325.77	23614.40

Обозначение части :816/чзу1(4)		
Площадь = 1224.23 кв.м.		
№№ точек	X	Y
н1	17313.10	23604.63
н2	17304.49	23615.68
н3	17235.33	23562.31
н4	17243.89	23551.22

Ведомость координат поворотных точек границы формируемой части земельного участка с кадастровым номером 11:05:0401007:817

Обозначение части :817/чзу1		
Площадь = 3891 кв.м.		
№№ точек	X	Y
н1	17596.77	23594.75

№№ точек	X	Y
н2	17532.25	23678.38
н3	17532.65	23678.68
н4	17521.04	23693.72
н5	17520.64	23693.42
н6	17486.12	23738.15
н7	17486.51	23738.46
н8	17477.96	23749.54
н9	17477.57	23749.24
н10	17430.54	23810.15
н11	17415.17	23807.16
н12	17466.48	23740.68
н13	17466.08	23740.38
н14	17474.64	23729.30
н15	17475.04	23729.60
н16	17509.55	23684.87
н17	17509.15	23684.57
н18	17520.76	23669.53
н19	17521.16	23669.83
н20	17585.71	23586.19

Ведомость координат поворотных точек границы формируемой части земельного участка с кадастровым номером 11:05:0401007:813

Обозначение части :813/чзу1(1)		
Площадь = 3259.53 кв.м.		
№№ точек	X	Y
н1	17479.60	23820.24
н2	17487.47	23841.14
н3	17308.32	23806.16
н4	17322.77	23789.63
н5	17414.83	23807.60
н6	17415.17	23807.16
н7	17430.54	23810.15
н8	17430.20	23810.60

Обозначение части :813/чзу1(2)		
Площадь = 1815.94 кв.м.		
№№ точек	X	Y
н1	17305.21	23786.19
н2	17288.74	23802.34
н3	17199.50	23784.92
н4	17206.92	23767.00

Обозначение части :813/чзу1(3)		
Площадь = 1836.42 кв.м.		
№№ точек	X	Y
н1	17189.25	23763.55
н2	17179.93	23781.09
н3	17085.02	23762.56
н4	17094.43	23745.04

Ведомость координат поворотных точек границы формируемой части земельного участка с кадастровым номером 11:05:0401007:957

Обозначение части :957/чзу1		
Площадь = 15023 кв.м.		
№№ точек	X	Y
н1	17094.13	23744.47
н2	17094.43	23745.04
1	17084.77	23763.02
2	17065.14	23759.19
н3	17065.24	23758.70
н4	17004.00	23746.74
3	17003.90	23747.23
4	16992.12	23744.93
н5	16992.22	23744.44
н6	16931.01	23732.49
5	16930.91	23732.98
6	16911.28	23729.15
н7	16911.38	23728.66
н8	16836.37	23714.02
7	16836.27	23714.51
8	16824.49	23712.21
н9	16824.59	23711.72
н10	16749.48	23697.05
9	16749.38	23697.54
10	16729.75	23693.71
н11	16729.85	23693.22
н12	16650.28	23677.68
11	16650.18	23678.17
12	16638.40	23675.88
н13	16638.50	23675.39
н14	16558.89	23659.84
13	16558.79	23660.33
14	16539.16	23656.50
н15	16539.26	23656.01
н16	16446.47	23637.89
15	16446.37	23638.38
16	16434.60	23636.08
н17	16434.70	23635.59
н18	16339.50	23617.01
17	16339.40	23617.50
н19	16320.26	23613.76
н20	16321.23	23593.57
н21	16340.50	23597.34
н22	16340.53	23597.86
н23	16434.84	23616.27
н24	16434.80	23615.75
н25	16450.05	23618.73
н26	16450.09	23619.25
н27	16542.57	23637.30
н28	16542.53	23636.78
н29	16557.79	23639.76
н30	16557.83	23640.28
н31	16639.59	23656.24
н32	16639.57	23655.73
н33	16654.71	23658.68
н34	16654.73	23659.20

№№ точек	X	Y
н35	16734.50	23674.77
н36	16734.48	23674.26
н37	16747.61	23676.82
н38	16747.63	23677.34
н39	16824.02	23692.25
н40	16824.00	23691.74
н41	16839.14	23694.69
н42	16839.16	23695.21
н43	16915.06	23710.02
н44	16915.04	23709.51
н45	16930.17	23712.46
н46	16930.19	23712.98
н47	17072.94	23740.84
н48	17073.28	23740.40

Ведомость координат поворотных точек границы формируемой части земельного участка с кадастровым номером 11:05:0401007:867

Обозначение части :867/чзу1(1)		
Площадь = 4958.58 кв.м.		
№№ точек	X	Y
н1	17517.28	23533.57
н2	17453.34	23617.49
н3	17453.74	23617.80
н4	17442.22	23632.91
н5	17441.83	23632.61
н6	17407.58	23677.54
н7	17407.98	23677.85
н8	17399.49	23688.99
н9	17399.10	23688.69
н10	17322.60	23789.08
н11	17306.19	23785.88
н12	17387.22	23679.52
н13	17386.82	23679.21
н14	17395.31	23668.08
н15	17395.70	23668.38
н16	17429.95	23623.44
н17	17429.55	23623.13
н18	17441.07	23608.02
1	17441.37	23607.62
2	17457.19	23586.86
3	17473.19	23565.86
4	17489.05	23545.04
5	17504.96	23524.28

Обозначение части :867/чзу1(2)		
Площадь = 11828.29 кв.м.		
№№ точек	X	Y
н1	17299.63	23845.73
н2	17177.80	24456.54
н3	17159.56	24450.89
н4	17196.19	24267.23
н5	17195.70	24267.13
н6	17198.63	24252.42

№№ точек	X	Y
н7	17199.12	24252.52
н8	17238.83	24053.44
н9	17238.34	24053.34
н10	17241.27	24038.62
н11	17241.76	24038.72
н12	17280.98	23842.09

Ведомость координат поворотных точек границы формируемой части земельного участка с кадастровым номером 11:05:0401007:852

Обозначение части :852/чзу1(1)		
Площадь = 5695.63 кв.м.		
№№ точек	X	Y
н1	17436.42	23471.74
н2	17371.81	23554.57
н3	17372.20	23554.87
н4	17360.52	23569.86
н5	17360.12	23569.55
н6	17325.38	23614.10
н7	17325.77	23614.40
н8	17317.16	23625.46
н9	17316.76	23625.15
н10	17206.55	23766.42
н11	17190.05	23763.20
н12	17304.88	23615.98
н13	17304.49	23615.68
н14	17313.10	23604.63
н15	17313.50	23604.94
н16	17348.24	23560.38
н17	17347.85	23560.08
н18	17359.53	23545.10
н19	17359.93	23545.41
н20	17424.52	23462.60

Обозначение части :852/чзу1(2)		
Площадь = 11620.59 кв.м.		
№№ точек	X	Y
н1	17191.15	23824.55
н2	17152.73	24021.33
н3	17153.22	24021.43
н4	17150.35	24036.16
н5	17149.86	24036.06
н6	17110.95	24235.29
н7	17111.45	24235.39
н8	17108.58	24250.12
н9	17108.09	24250.02
н10	17074.05	24424.33
н11	17055.80	24418.66
н12	17089.44	24246.39
н13	17088.95	24246.29
н14	17091.82	24231.56
н15	17092.31	24231.66
н16	17131.21	24032.42
н17	17130.72	24032.32

№№ точек	X	Y
н18	17133.59	24017.60
н19	17134.08	24017.70
н20	17172.50	23820.91

Ведомость координат поворотных точек границы формируемой части земельного участка с кадастровым номером 11:05:0401007:851

Обозначение части :851/чзу1(1)		
Площадь = 8191.59 кв.м.		
№№ точек	X	Y
н1	17353.59	23408.24
н2	17289.62	23491.14
н3	17290.02	23491.44
н4	17278.41	23506.48
н5	17278.01	23506.18
н6	17243.50	23550.92
н7	17243.89	23551.22
н8	17235.33	23562.31
н9	17234.93	23562.01
н10	17094.13	23744.47
н11	17073.28	23740.40
н12	17180.39	23601.60
н13	17179.97	23601.32
н14	17194.05	23583.07
н15	17194.47	23583.36
н16	17219.56	23550.84
н17	17219.14	23550.56
н18	17227.72	23539.45
н19	17228.13	23539.73
н20	17338.52	23396.68

Обозначение части :851/чзу1(2)		
Площадь = 11446.76 кв.м.		
№№ точек	X	Y
1	17077.11	23802.28
2	17073.08	23822.89
3	17069.06	23843.51
4	17065.04	23864.12
5	17061.01	23884.73
6	17056.99	23905.34
7	17052.96	23925.95
н1	17050.32	23936.88
н2	17038.19	23998.97
н3	17038.69	23999.07
н4	17035.82	24013.79
н5	17035.33	24013.70
н6	16996.42	24212.93
н7	16996.91	24213.03
н8	16994.04	24227.76
н9	16993.55	24227.66
н10	16961.95	24389.51
н11	16943.70	24383.84
н12	16974.90	24224.02
н13	16974.41	24223.92

№№ точек	X	Y
н14	16977.28	24209.20
н15	16977.77	24209.30
н16	17016.68	24010.06
н17	17016.18	24009.96
н18	17019.05	23995.24
н19	17019.54	23995.34
н20	17057.97	23798.55

Ведомость координат поворотных точек границы формируемой части земельного участка с кадастровым номером 11:05:0401007:939

Обозначение части :939/чзу1		
Площадь = 6507 кв.м.		
№№ точек	X	Y
н1	16995.74	23786.39
н2	16957.32	23983.18
н3	16957.81	23983.28
н4	16954.94	23998.00
н5	16954.45	23997.90
н6	16915.54	24197.14
н7	16916.04	24197.24
н8	16913.17	24211.96
н9	16912.68	24211.87
н10	16882.79	24364.93
н11	16872.22	24361.65
н12	16901.88	24209.77
н13	16901.39	24209.67
н14	16904.26	24194.94
н15	16904.75	24195.04
н16	16943.65	23995.81
н17	16943.16	23995.71
н18	16946.03	23980.98
н19	16946.52	23981.08
н20	16984.95	23784.29

Ведомость координат поворотных точек границы формируемой части земельного участка с кадастровым номером 11:05:0401007:818

Обозначение части :818/чзу1(1)		
Площадь = 1345.93 кв.м.		
№№ точек	X	Y
н1	17241.27	24038.62
н2	17238.34	24053.34
н3	17150.35	24036.16
н4	17153.22	24021.43

Обозначение части :818/чзу1(2)		
Площадь = 1450.11 кв.м.		
№№ точек	X	Y
н1	17133.59	24017.60
н2	17130.72	24032.32
н3	17035.82	24013.79
н4	17038.69	23999.07

Ведомость координат поворотных точек границы формируемой части земельного участка с кадастровым номером 11:05:0401007:828

Обозначение части :828/чзу1(1)		
Площадь = 1332.21 кв.м.		
№№ точек	X	Y
н1	17198.63	24252.42
н2	17195.70	24267.13
н3	17108.58	24250.12
н4	17111.45	24235.39

Обозначение части :828/чзу1(2)		
Площадь = 1451.21 кв.м.		
№№ точек	X	Y
н1	17091.82	24231.56
н2	17088.95	24246.29
н3	16994.04	24227.76
н4	16996.91	24213.03

Ведомость координат поворотных точек границы формируемой части земельного участка с кадастровым номером 11:05:0401007:938

Обозначение части :938/чзу1(1)		
Площадь = 935.78 кв.м.		
№№ точек	X	Y
н1	17019.05	23995.24
н2	17016.18	24009.96
н3	16954.94	23998.00
н4	16957.81	23983.28

Обозначение части :938/чзу1(2)		
Площадь = 935.63 кв.м.		
№№ точек	X	Y
н1	16946.03	23980.98
н2	16943.16	23995.71
н3	16881.95	23983.75
н4	16884.82	23969.03

Обозначение части :938/чзу1(3)		
Площадь = 1146.55 кв.м.		
№№ точек	X	Y
н1	16865.19	23965.20
н2	16862.32	23979.92
н3	16787.31	23965.28
н4	16790.18	23950.55

Обозначение части :938/чзу1(4)		
Площадь = 1147.94 кв.м.		
№№ точек	X	Y
н1	16778.40	23948.25
н2	16775.53	23962.98
н3	16700.43	23948.31
н4	16703.30	23933.59

Обозначение части :938/чзу1(5)		
Площадь = 1216.10 кв.м.		
№№ точек	X	Y
н1	16683.66	23929.76

№№ точек	X	Y
н2	16680.79	23944.48
н3	16601.23	23928.95
н4	16604.09	23914.22

Обозначение части :938/чзу1(6)		
Площадь = 1216.19 кв.м.		
№№ точек	X	Y
н1	16592.29	23911.93
н2	16589.44	23926.65
н3	16509.83	23911.10
н4	16512.70	23896.38

Обозначение части :938/чзу1(7)		
Площадь = 1417.71 кв.м.		
№№ точек	X	Y
н1	16493.07	23892.55
н2	16490.20	23907.27
н3	16397.42	23889.15
н4	16400.28	23874.43

Обозначение части :938/чзу1(8)		
Площадь = 1503.50 кв.м.		
№№ точек	X	Y
1	16388.61	23871.64
н1	16385.64	23886.86
н2	16290.45	23868.27
2	16293.41	23853.06
3	16341.01	23862.35

Ведомость координат поворотных точек границы формируемой части земельного участка с кадастровым номером 11:05:0401007:940

Обозначение части :940/чзу1(1)		
Площадь = 935.78 кв.м.		
№№ точек	X	Y
н1	16977.28	24209.20
н2	16974.41	24223.92
н3	16913.17	24211.96
н4	16916.04	24197.24

Обозначение части :940/чзу1(2)		
Площадь = 935.92 кв.м.		
№№ точек	X	Y
н1	16904.26	24194.94
н2	16901.39	24209.67
н3	16840.18	24197.72
н4	16843.05	24182.99

Обозначение части :940/чзу1(3)		
Площадь = 1146.19 кв.м.		
№№ точек	X	Y
н1	16823.42	24179.16
н2	16820.55	24193.88
н3	16745.54	24179.23

№№ точек	X	Y
н4	16748.41	24164.51

Обозначение части :940/чзу1(4)		
Площадь = 1147.94 кв.м.		
№№ точек	X	Y
н1	16736.62	24162.21
н2	16733.76	24176.94
н3	16658.65	24162.27
н4	16661.52	24147.55

Обозначение части :940/чзу1(5)		
Площадь = 1215.72 кв.м.		
№№ точек	X	Y
н1	16641.89	24143.72
н2	16639.02	24158.44
н3	16559.46	24142.90
н4	16562.33	24128.18

Ведомость координат поворотных точек границы формируемой части земельного участка с кадастровым номером 11:05:0000000:111

Обозначение части :111/чзу1		
Площадь = 800 кв.м.		
№№ точек	X	Y
1	17307.94	23806.60
н1	17300.12	23845.81
н2	17280.49	23841.98
2	17288.31	23802.76

Обозначение части :111/чзу2		
Площадь = 800 кв.м.		
№№ точек	X	Y
1	17199.31	23785.39
н1	17191.64	23824.63
н2	17172.01	23820.80
2	17179.68	23781.55

Обозначение части :111/чзу3		
Площадь = 800 кв.м.		
№№ точек	X	Y
1	17084.77	23763.02
н1	17077.11	23802.27
н2	17057.48	23798.43
2	17065.14	23759.19

Обозначение части :111/чзу4		
Площадь = 480 кв.м.		
№№ точек	X	Y
1	17003.90	23747.23
н1	16996.23	23786.47
н2	16984.46	23784.18
2	16992.12	23744.93

Обозначение части :111/чзу5		
-----------------------------	--	--

Площадь = 799 кв.м.		
№№ точек	X	Y
1	16930.91	23732.98
н1	16923.24	23772.22
н2	16903.62	23768.39
2	16911.28	23729.15

Обозначение части :111/чзуб		
Площадь = 480 кв.м.		
№№ точек	X	Y
1	16836.27	23714.51
н1	16828.60	23753.74
2	16816.83	23751.44
3	16824.49	23712.21


Обозначение части :111/чзуб7		
Площадь = 800 кв.м.		
№№ точек	X	Y
1	16749.38	23697.54
н1	16741.72	23736.78
2	16722.09	23732.94
3	16729.75	23693.71

Обозначение части :111/чзуб8		
Площадь = 480 кв.м.		
№№ точек	X	Y
1	16650.18	23678.17
н1	16642.52	23717.41
н2	16630.74	23715.11
2	16638.40	23675.88

Обозначение части :111/чзуб9		
Площадь = 799 кв.м.		
№№ точек	X	Y
1	16558.79	23660.33
2	16551.13	23699.56
3	16531.50	23695.73
4	16539.16	23656.50


Обозначение части :111/чзуб10		
Площадь = 480 кв.м.		
№№ точек	X	Y
1	16446.37	23638.38
2	16438.72	23677.61
3	16426.94	23675.31
4	16434.60	23636.08

Обозначение части :111/чзуб11		
Площадь = 799 кв.м.		
№№ точек	X	Y
1	16339.40	23617.50
н1	16331.74	23656.72
н2	16312.11	23652.89
2	16319.77	23613.67

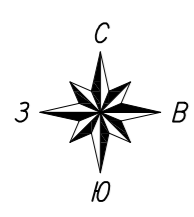

Условные обозначения:

- граница кадастрового квартала
- граница существующих земельных участков
- :252 — кадастровый номер существующего земельного участка
- 11:05:0201022 — номер кадастрового квартала
- Образуются земельные участки
- граница земельного участка
- n1 — характерная точка границы земельного участка
- граница части земельного участка
- n1 — характерная точка границы части земельного участка

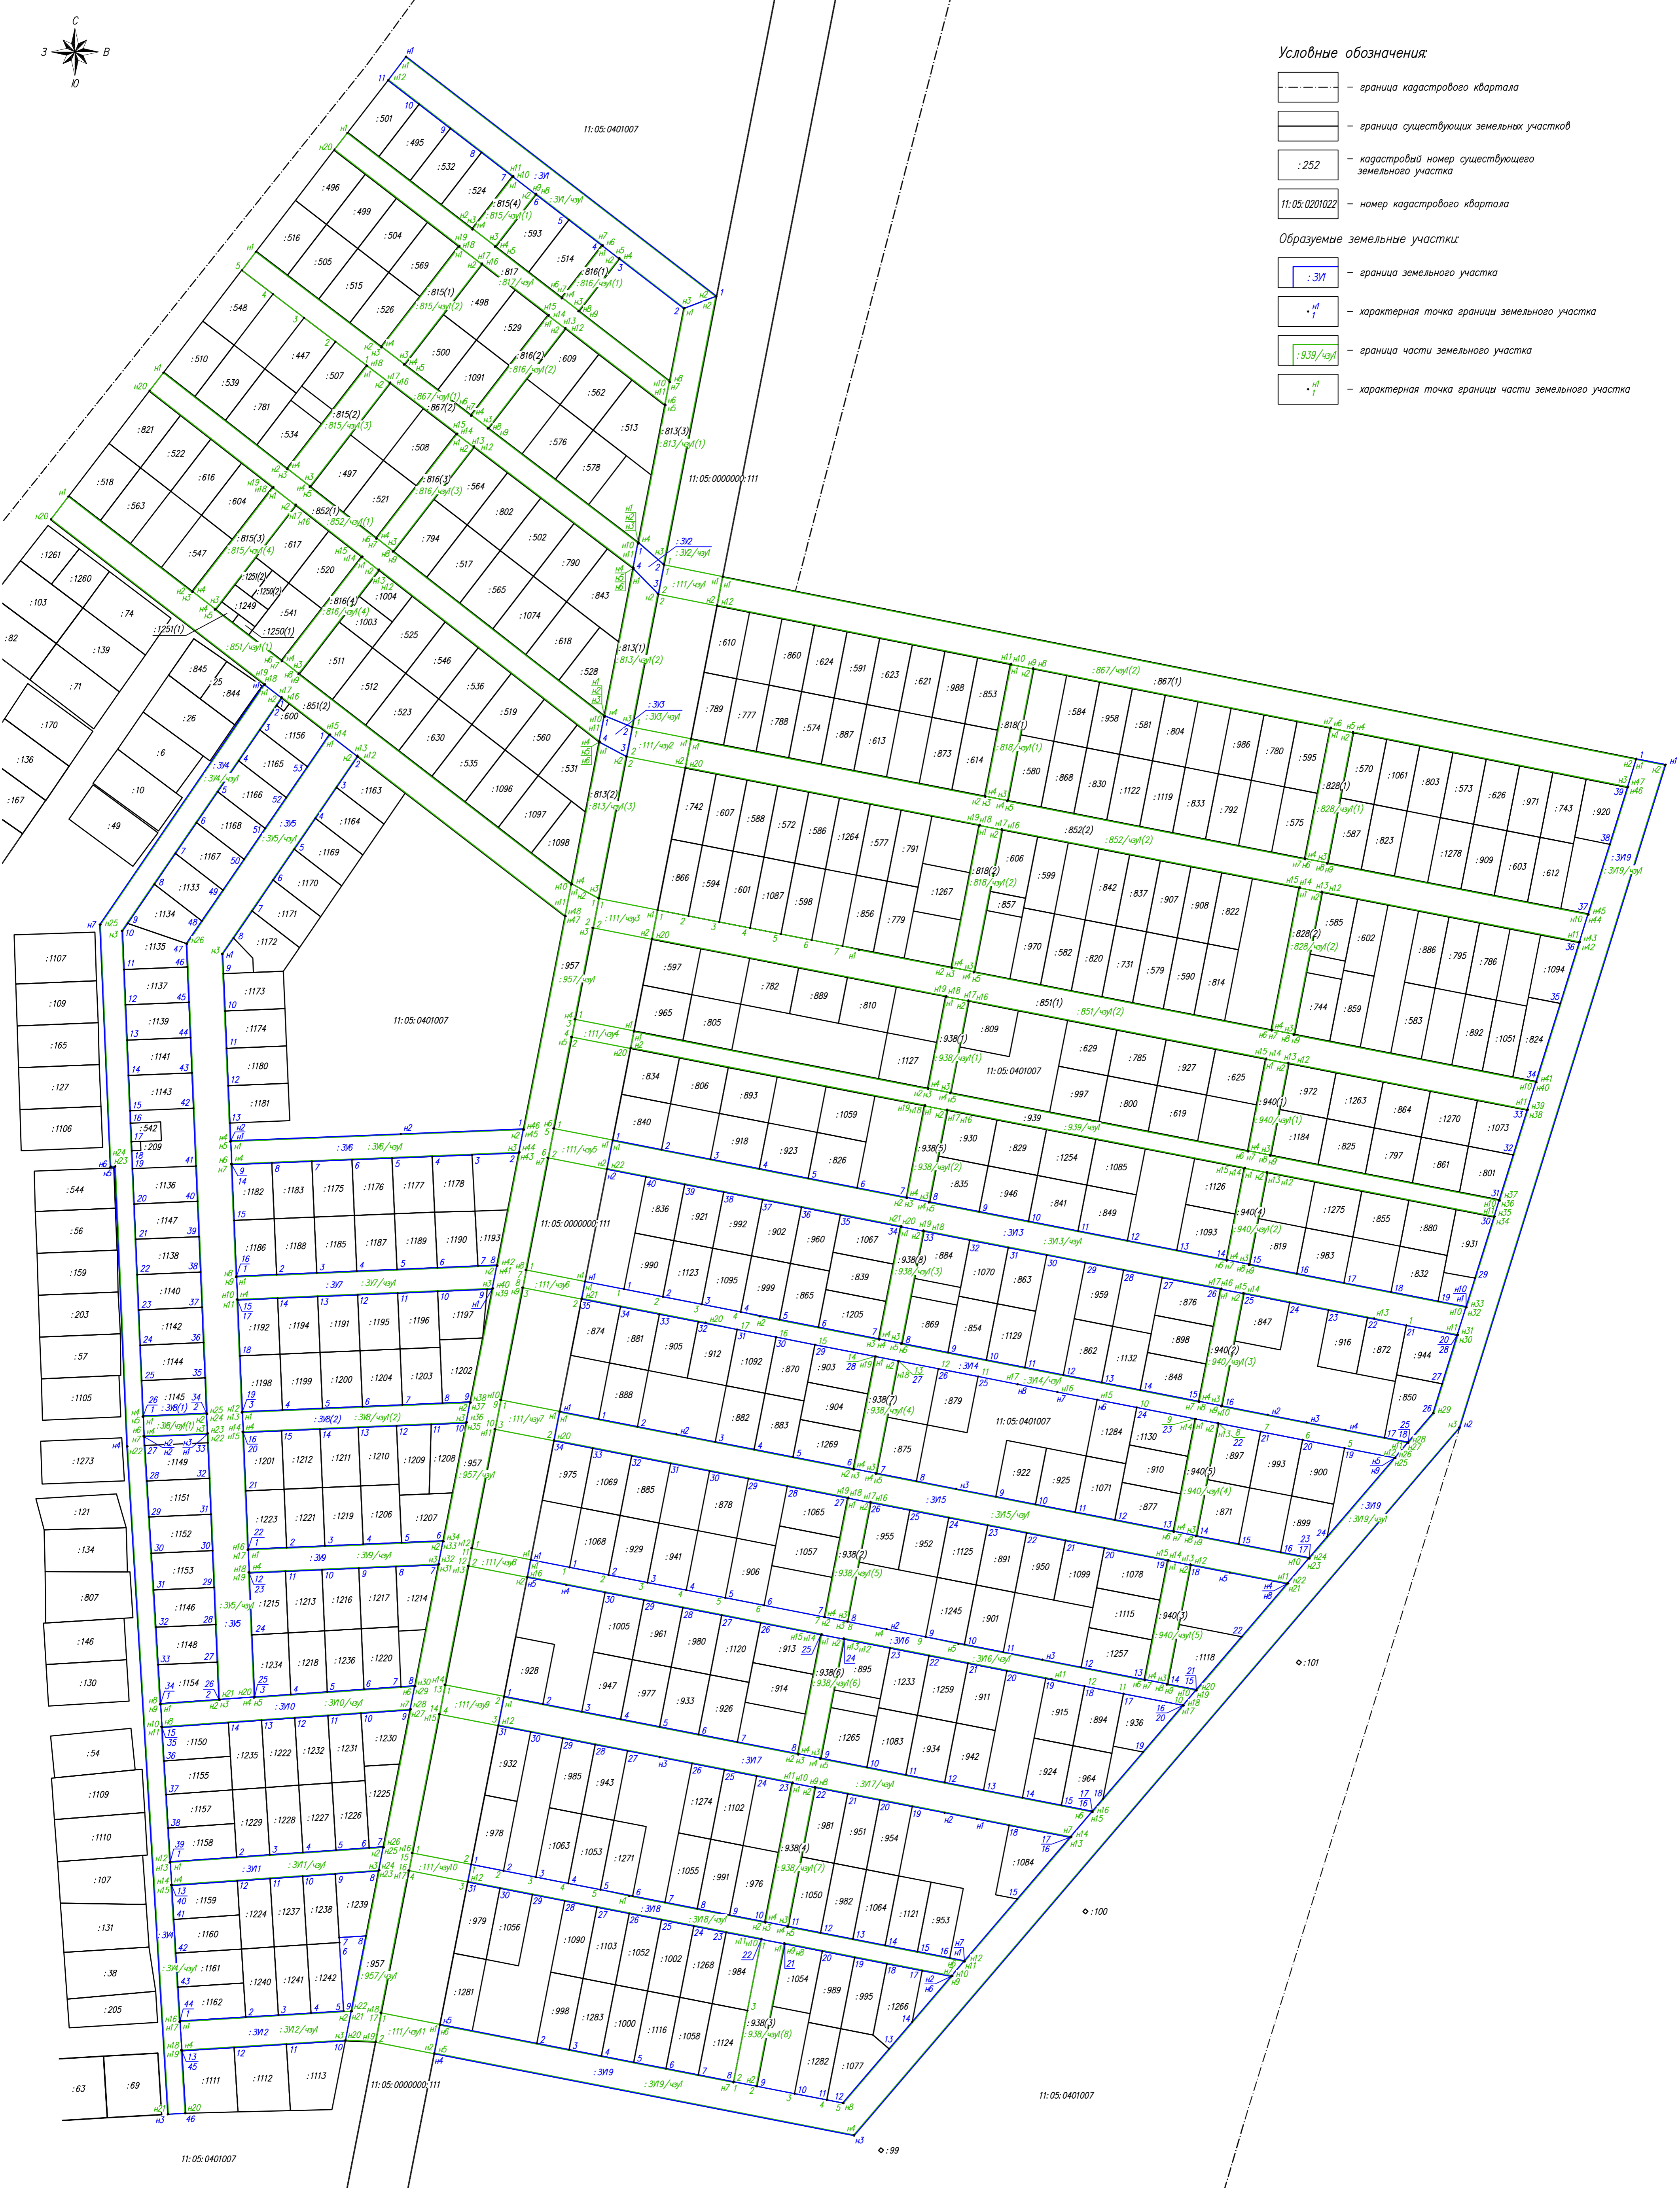

Изм. №, подл. План, у. дата
Взам. инд. №

010730000216000202-0391566-01				
Проект планировки и межевания территории для объекта "Обеспечение земельных участков инфраструктурой мкр. Сосновая поляна (внутриквартальные улицы, проезды и уличное освещение)"				
Изм.	Колуч.	Лист	№ док.	Подп.
Исполнитель	Осипенко Р.Д.	Дата		
Проект межевания территории			Страница	Лист
Чертеж межевания территории 1:2000			1	1
			ИП Осипенко Р.Д.	
Формат А3				