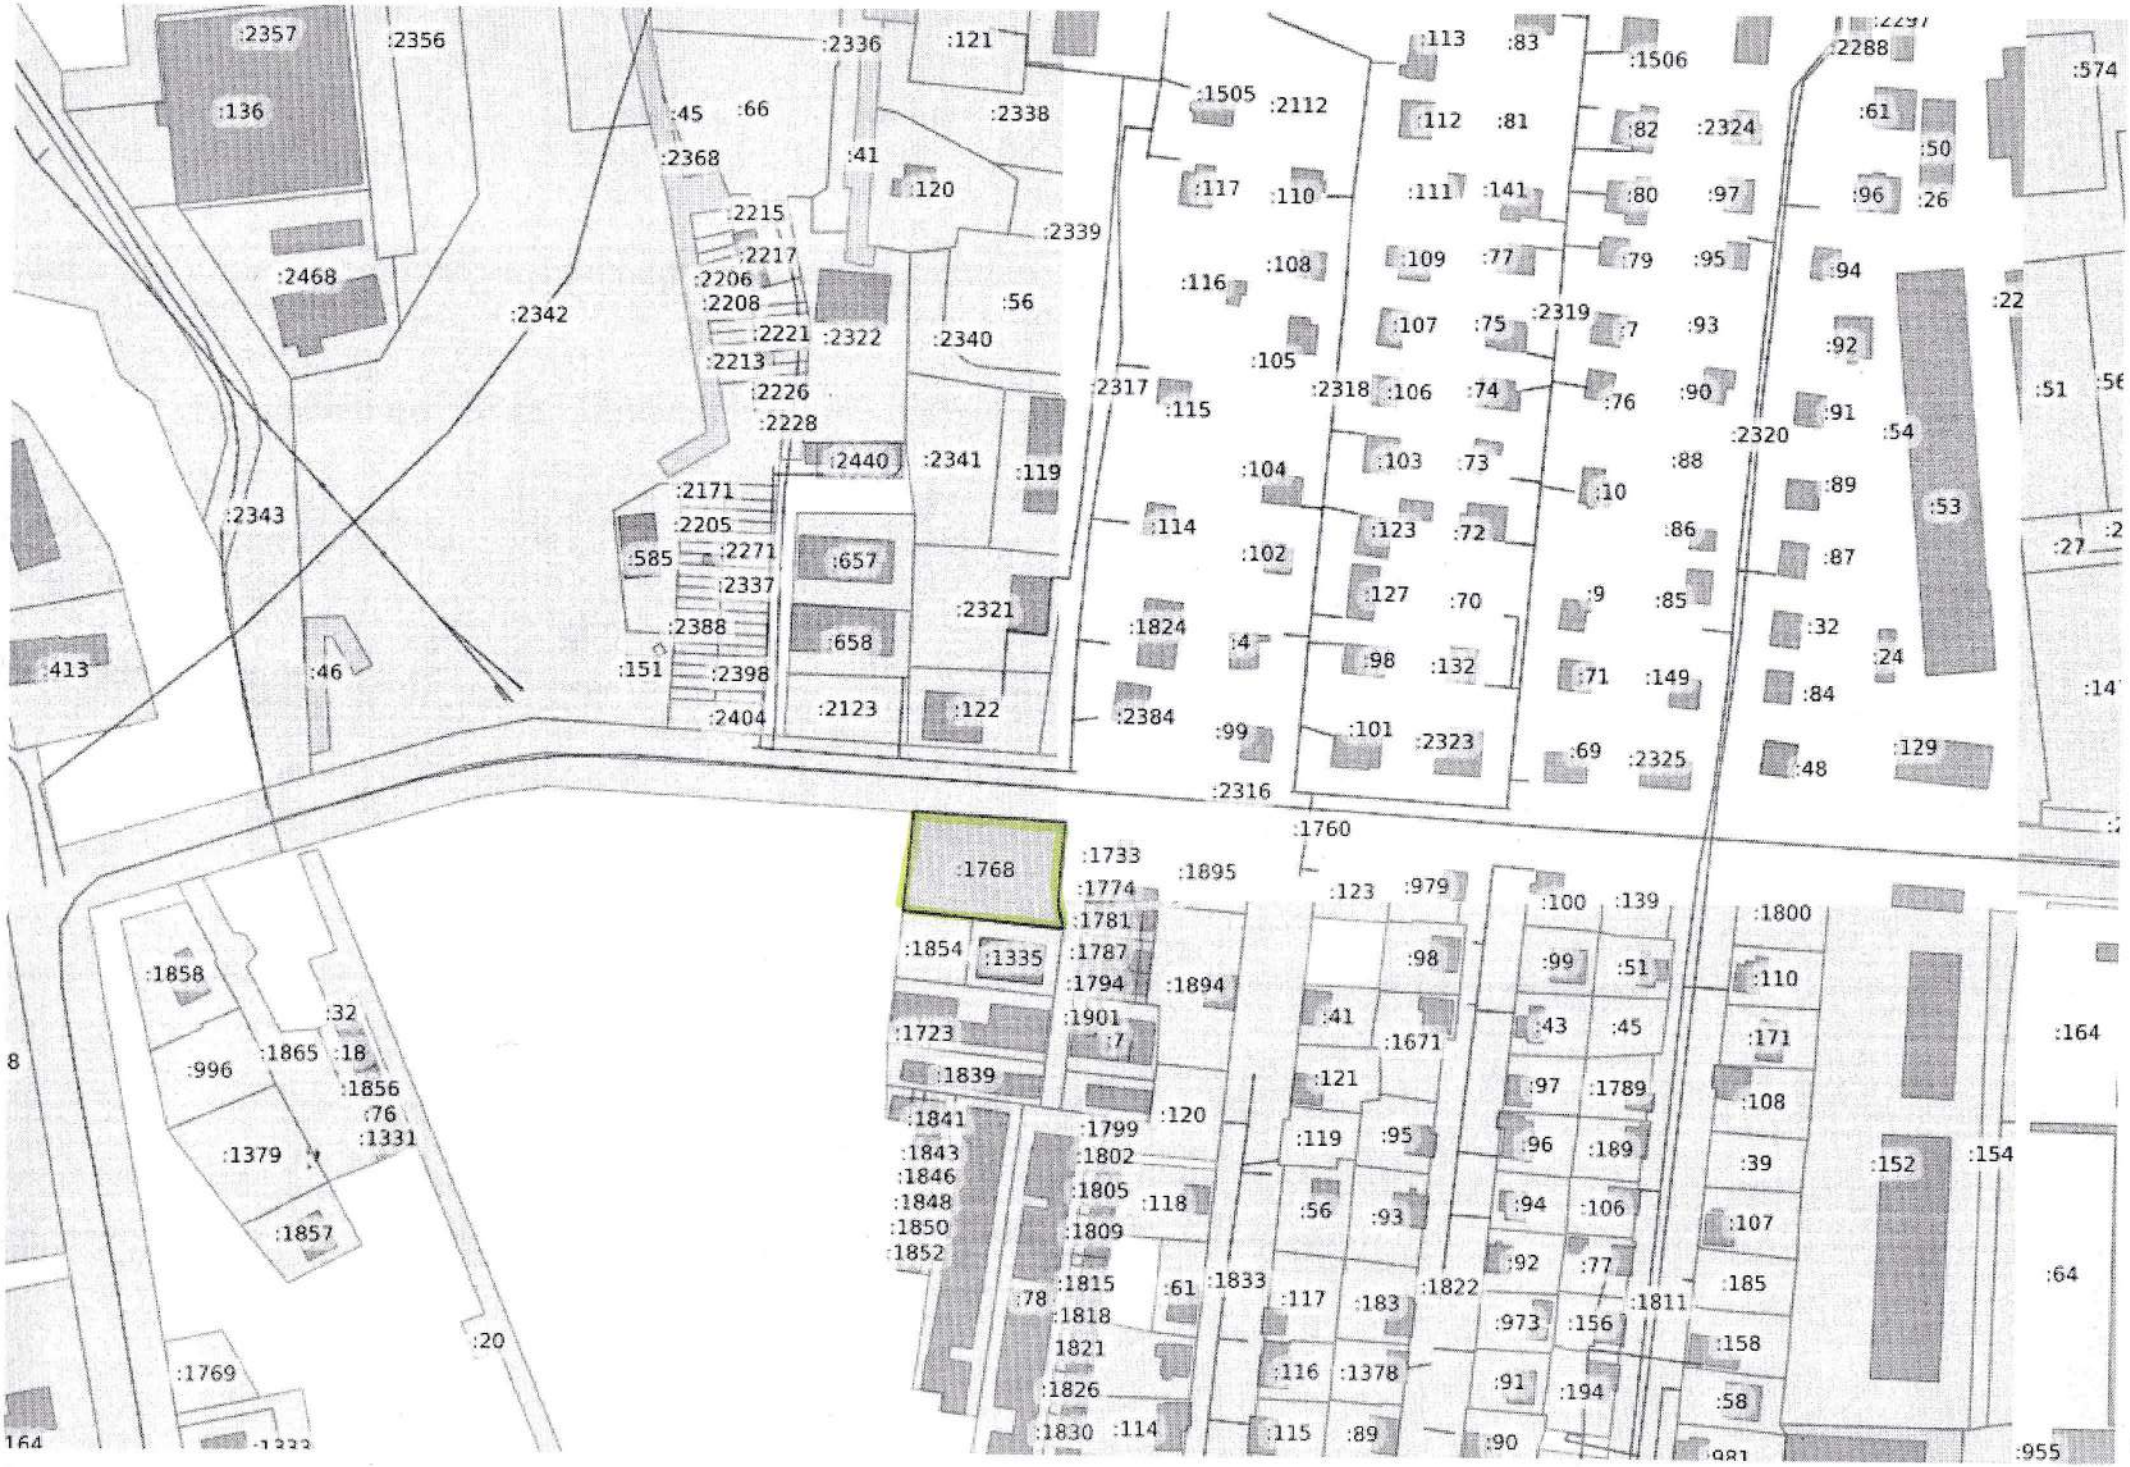

:2357
:2356
:136
:2336
:121
:45
:66
:2338
:2368
:41
:120
:2339
:2215
:2217
:2206
:2208
:2468
:2342
:56
:2221
:2322
:2340
:2213
:2226
:2228
:2440
:2341
:119
:2171
:2205
:2343
:585
:2271
:657
:2337
:2321
:2388
:658
:413
:46
:151
:2398
:2404
:2123
:122
:2384
:1768
:1760
:2316
:1733
:1774
:1895
:1781
:1787
:1854
:1335
:1794
:1894
:1723
:1901
:7
:1839
:1841
:1799
:120
:1843
:1802
:1846
:1805
:118
:1848
:1809
:1850
:1852
:1815
:61
:78
:1818
:1821
:1826
:1830
:114
:1833
:1822
:1811
:1769
:20
:1858
:32
:996
:1865
:18
:1856
:76
:1331
:1379
:1857
:1505
:2112
:113
:83
:1506
:2288
:574
:112
:81
:82
:2324
:61
:50
:117
:110
:111
:141
:80
:97
:96
:26
:108
:109
:77
:79
:95
:94
:116
:2319
:107
:75
:7
:93
:92
:105
:2317
:2318
:106
:74
:76
:90
:91
:115
:2320
:54
:104
:103
:73
:88
:10
:89
:53
:114
:123
:72
:86
:102
:87
:127
:70
:9
:85
:1824
:4
:98
:132
:71
:149
:32
:24
:84
:99
:101
:2323
:69
:2325
:48
:129
:123
:979
:100
:139
:1800
:98
:99
:51
:110
:41
:43
:45
:171
:1671
:121
:97
:1789
:108
:119
:95
:96
:189
:39
:56
:93
:94
:106
:107
:92
:77
:185
:117
:183
:973
:156
:158
:116
:1378
:91
:194
:58
:115
:89
:90
:981
:955
:152
:154
:164
:64
:51
:22
:27
:14
:163