


Схема размещения инженерных сетей и сооружений

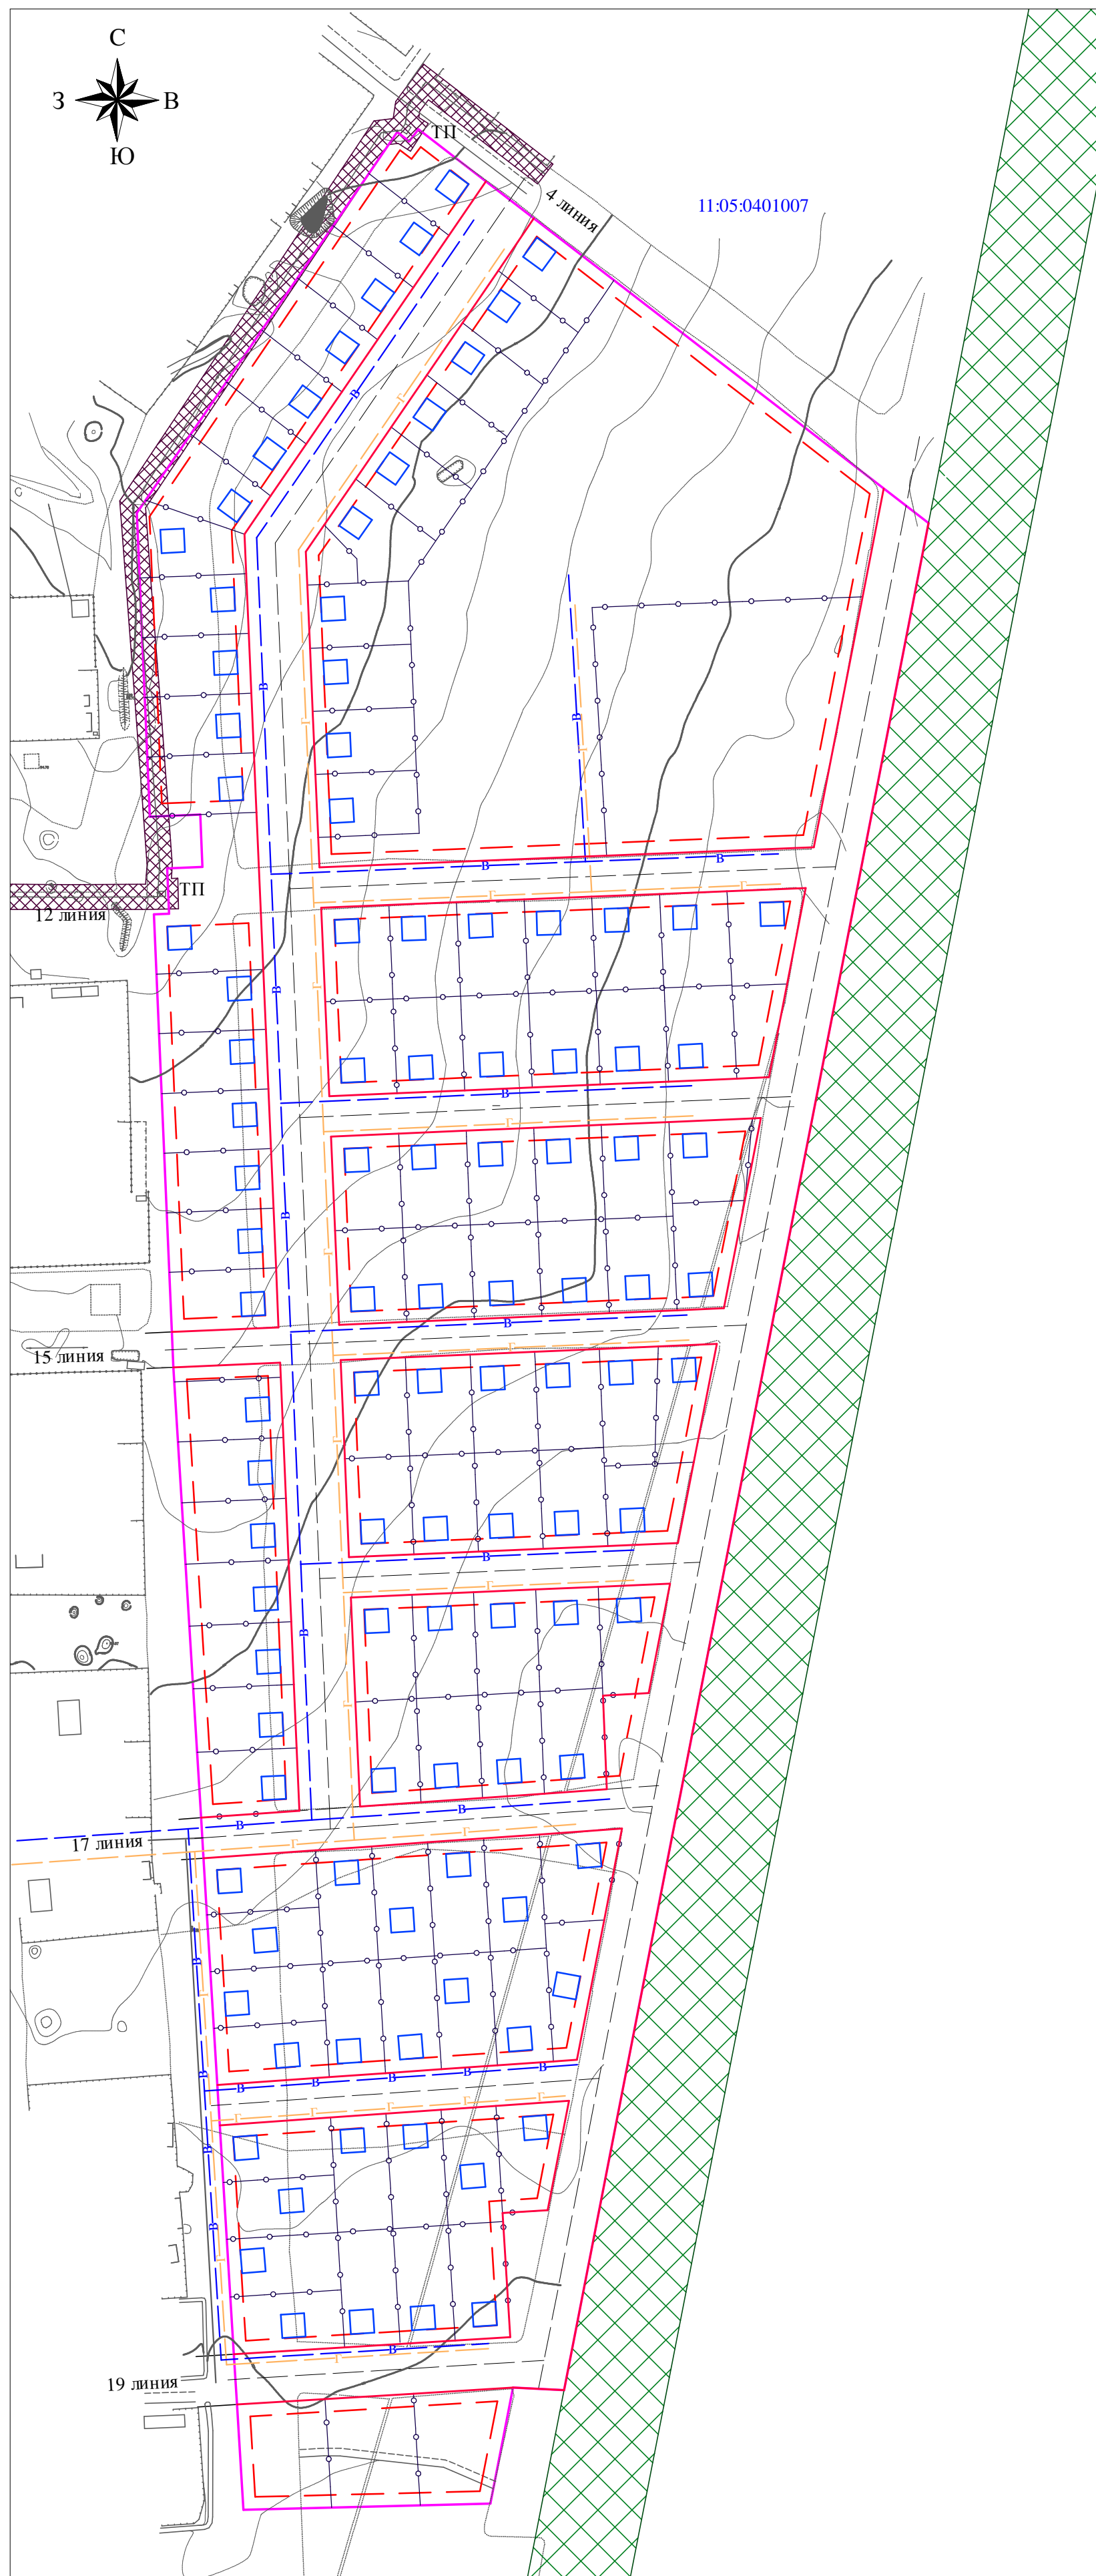

- Условные обозначения
- - граница проектируемой территории
  - - проектируемые красные линии
  - - - проектируемые линии застройки
  - - - проектируемые оси дорог
  - 11:05:0401007 - ограждение участка
  - 4 линия - название улицы
  - ТП - трансформаторная подстанция
- Существующие инженерные сети
- охранная зона ВЛ 110кВ
  - охранная зона ВЛ 10кВ
- Проектируемые инженерные сети
- - водопровод
  - - газопровод

						0107300000215000079-0391566-01			
						Документация по планировке территории в микрорайоне Сосновья поляна, п.г.т. Краснозатонский г. Сыктывкара Республики Коми для индивидуального жилищного строительства			
Изм.	Колуч.	Лист	№ док.	Подпись	Дата	Материалы по обоснованию	Стадия	Лист	Листов
Директор							ПП	5	5
Глав. арх. пр.						Схема размещения инженерных сетей и сооружений М 1:2000	ООО «Навигатория»		
Комп. графика									
Инженер									
Зам.									