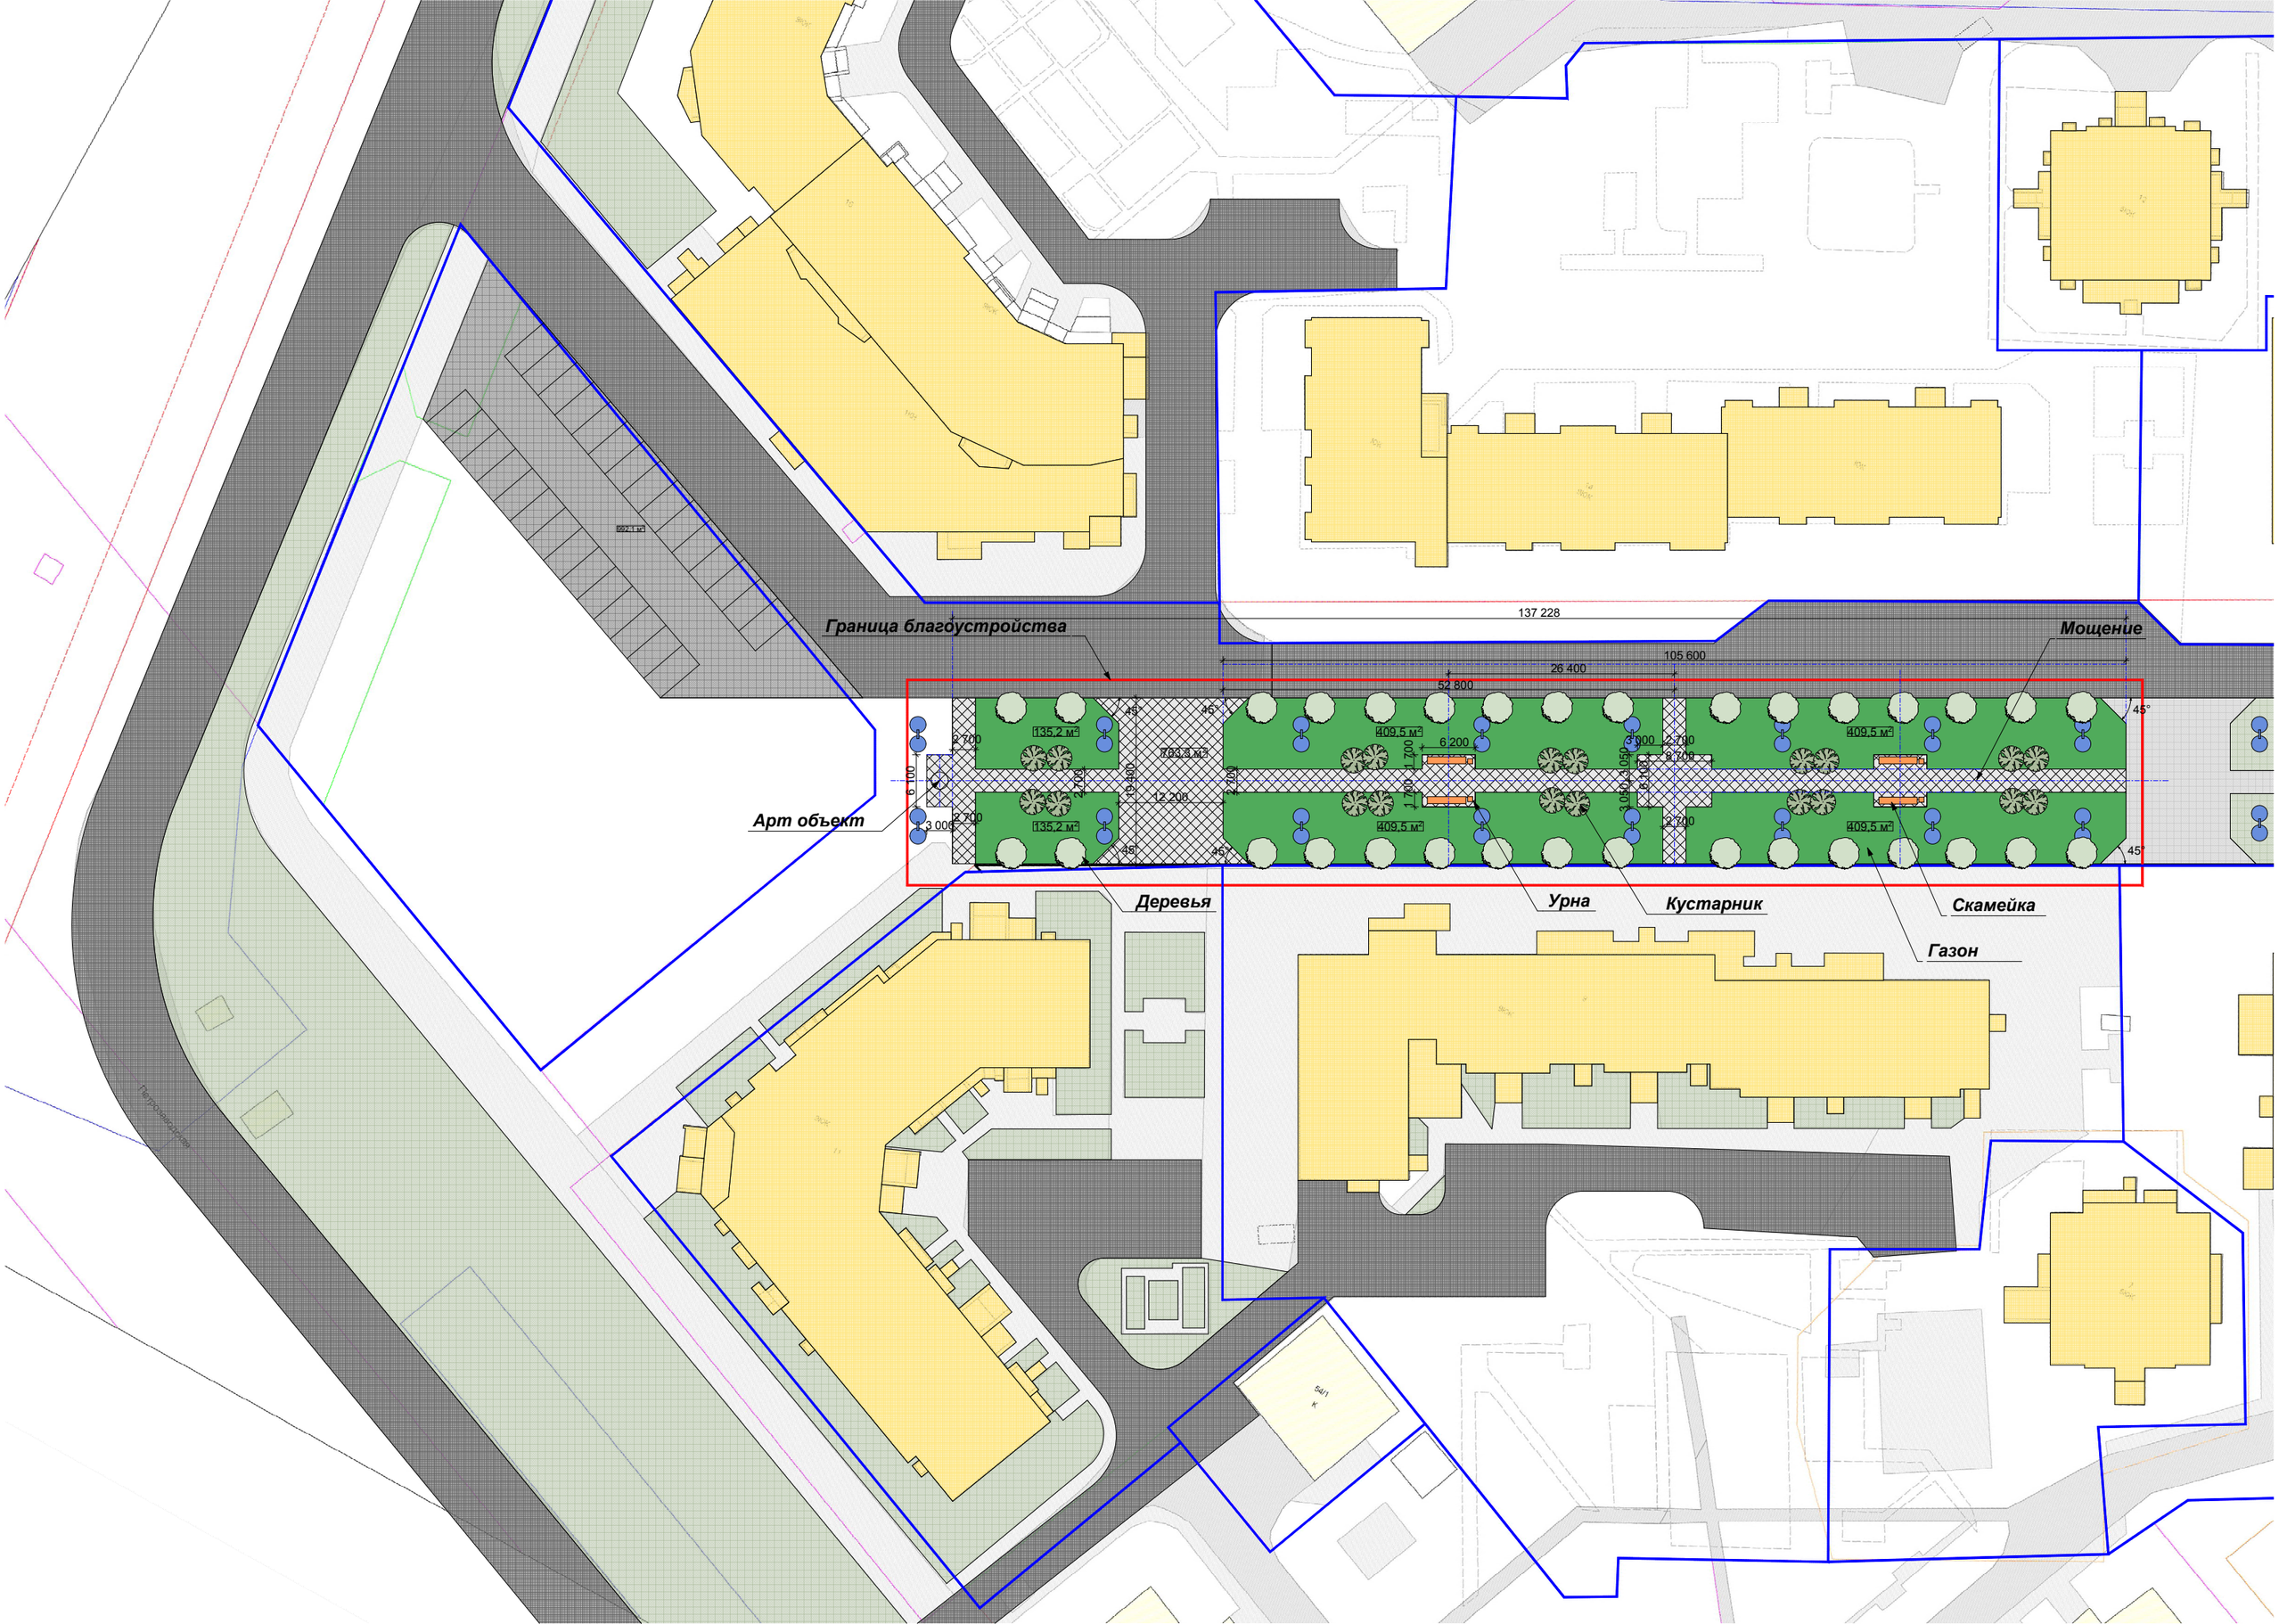
Граница благоустройства
Мощение
Арт объект
Деревья
Урна
Кустарник
Скамейка
Газон
137 228
105 600
26 400
52 800
12 200
6 200
6 100
3 000
2 700
1 700
1 050
45°
135,2 м²
763,3 м²
409,5 м²
Перспективная