

(наименование документа об утверждении , включая

наименование органов государственной власти или


органов местного самоуправления, принявших

решение об утверждении схемы или подписавших
соглашение о перераспределении земельных участков)

от _____ № _____

Схема границ предполагаемых к использованию земель в части установления сервитута на земельных участках на кадастровом плане территории с указанием координат характерных точек границ территории, по адресу: Республика Коми, г. Сыктывкар, ул. Тентюковская. Система координат : условная :МСК Сыктывкарская

11:05:0103008

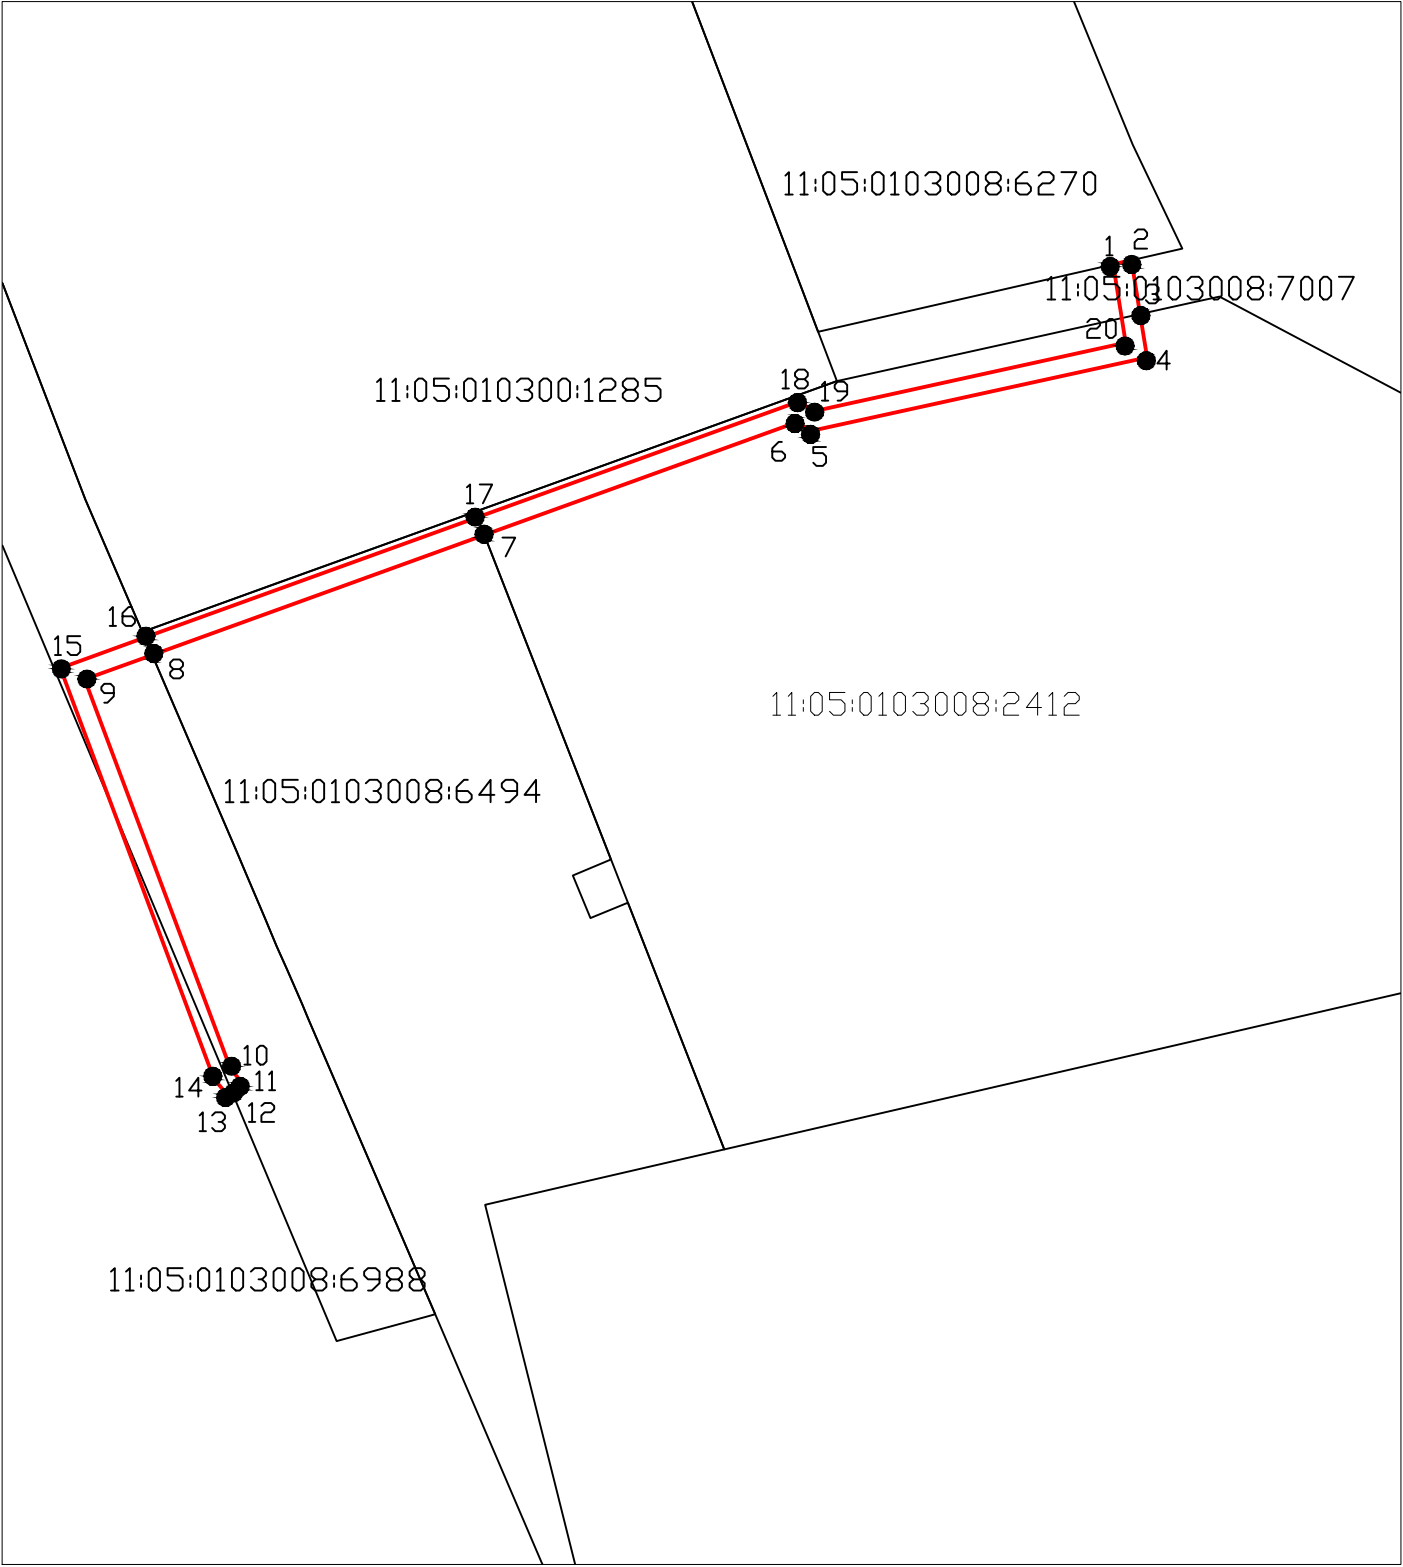

Обозначение характерных точек	Координаты, м, пл. 2191 кв.м.	
	X	Y
1	633715,87	4440955,03
2	633716,98	4440959,90
3	633702,75	4440962,19
4	633691,28	4440964,04
5	633671,78	4440875,06
6	633674,12	4440871,25
7	633644,29	4440788,70
8	633612,57	4440700,90
9	633606,12	4440683,04
10	633502,98	4440721,65
11	633499,11	4440724,92
12	633496,71	4440722,09
13	633495,88	4440721,10
14	633500,42	4440717,27
15	633609,10	4440676,58
16	633617,18	4440698,93
17	633648,95	4440786,88
18	633679,64	4440871,81
19	633677,10	4440875,95
20	633695,16	4440958,36
1	633715,87	4440955,03

Условные обозначения:
— вновь образуемая граница
— земельного участка
11:05:0103008 — граница участка
1 — кадастровый квартал
— точка
11:05:0103008:6988 — кадастровый номер смежного участка