Утверждена

_____

(наименование документа об утверждении, включая наименования органов местного

_____

самоуправления, принявших решение об утверждении схемы или подписавших соглашени

_____

о перераспределении земельных участков)

_____

от_____№_____

# Схема расположения земельного участка или земельных участков на кадастровом плане территории

| **Условный номер земельного участка: 11:05:0809001:ЗУ1** | | |
|---|---|---|
| **Площадь земельного участка 1186 м2** | | |
| **Обозначение характерных точек границы** | **Координаты, м** | |
| | **Система координат МСК-11 (4 зона)** | |
| | **X** | **Y** |
| 2 | 624014,42 | 4450298,88 |
| 3 | 624015,27 | 4450323,69 |
| 4 | 624010,36 | 4450322,97 |
| 12 | 623964,23 | 4450314,32 |
| 13 | 623969,69 | 4450290,63 |
| 2 | 624014,42 | 4450298,88 |

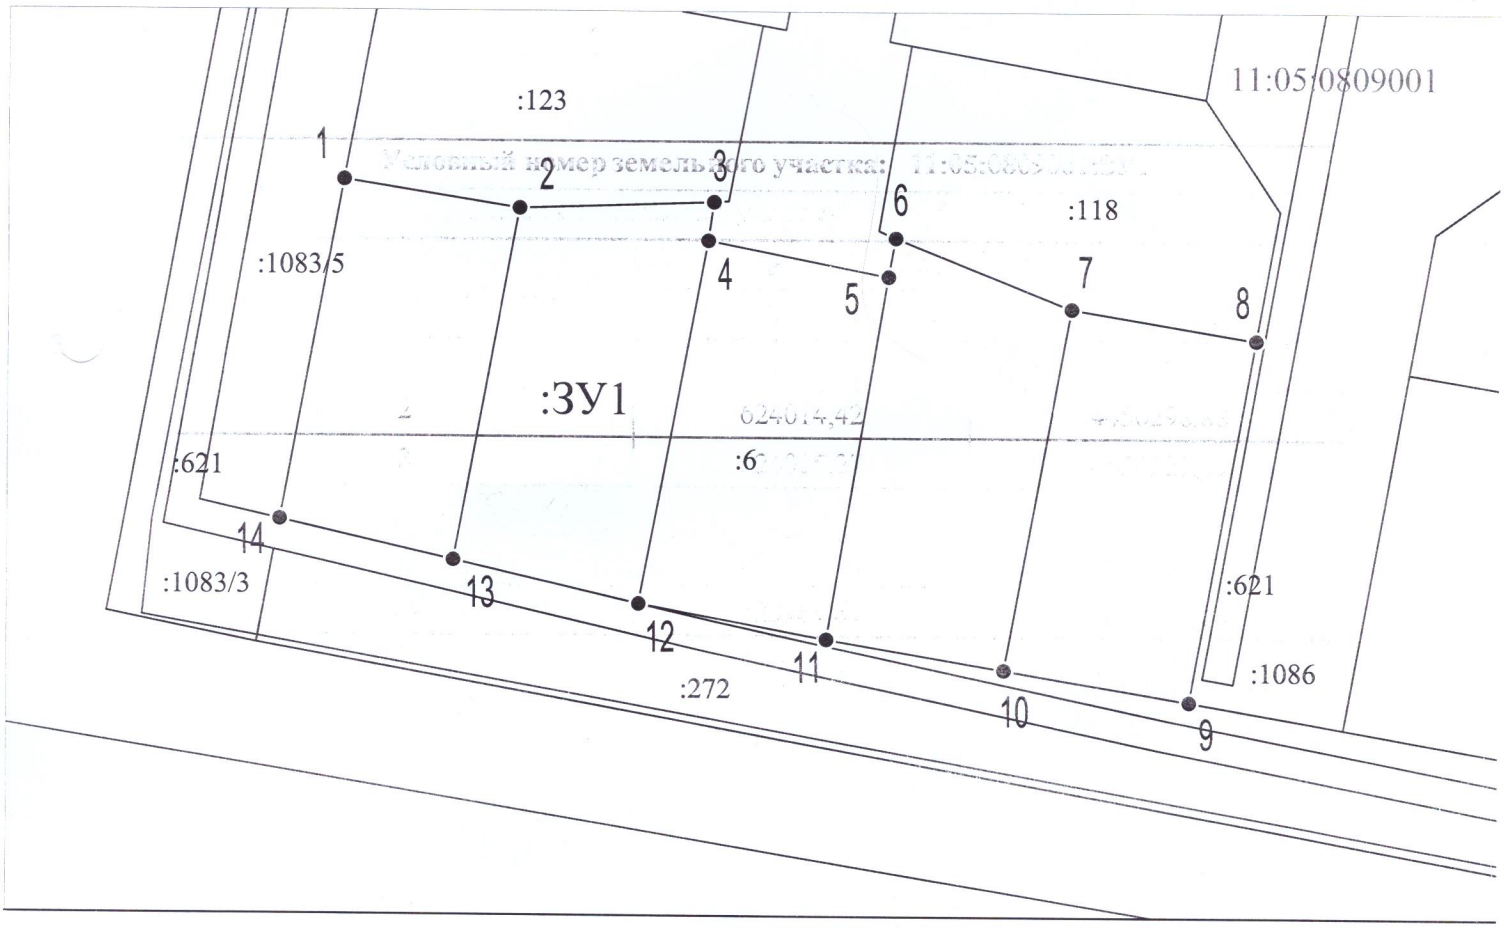


Условные обозначения: М 1:1000

—— - обозначение границы земельного участка

—— - обозначение земельного участка сведения о котором имеются в ЕГРН

1 - обозначение характерной точки границы земельного участка