

ИП Волокитин Станислав Васильевич

e-mail:wolokitin_stas@mail.ru тел. 89042224909; 8(8212)24-20-39

Адрес: 167000 Республика Коми г. Сыктывкар ул. Интернациональная д.119 офис 215

ИНН 433601327800 ОГРН ИП 312110930400014

«ПРОЕКТ МЕЖЕВАНИЯ ТЕРРИТОРИИ»

**Строительство тепловой сети от тепловой камеры 5К7
до квартала жилой застройки многоквартирных
жилых домов по ул. К. Маркса-Печорская-Громова в
г. Сыктывкаре**

Книга 3

10.16/48.9-ПМТ

г. Сыктывкар, 2016 год

ИП Волокитин Станислав Васильевич

e-mail:wolokitin_stas@mail.ru тел. 89042224909; 8(8212)24-20-39

Адрес: 167000 Республика Коми г. Сыктывкар ул. Интернациональная д.119 офис 215

ИНН 433601327800 ОГРН ИП 312110930400014

«ПРОЕКТ МЕЖЕВАНИЯ ТЕРРИТОРИИ»

**Строительство тепловой сети от тепловой камеры 5К7
до квартала жилой застройки многоквартирных
жилых домов по ул. К. Маркса-Печорская-Громова в
г. Сыктывкаре**

Книга 3

10.16/48.9-ПМТ

Главный инженер проекта

Волокитин С.В.

г.Сыктывкар, 2016 год

Оглавление

	<i>Текстовая часть</i>	
1	Материалы по обоснованию проекта межевания	
1.1	Введение	
1.2	Цель разработки проекта	
1.3	Используемые исходные материалы	
1.4	Опорно-межевая сеть на территории проектирования	
1.5	Рекомендации по порядку установления границ на местности	
1.6	Структура территории, образуемая в результате межевания	
2	Формирование земельных участков проектируемого линейного объекта	
2.1	Параметры проектируемых земельных участков	
2.2	Формирование красных линий	
2.3	Планировочные ограничения	
2.4	Каталоги координат формируемых земельных участков и частей земельных участков для размещения объекта	
2.5	Правовой статус объектов межевания	
2.6	Основные показатели по проекту межевания	
	<i>Графическая часть</i>	
	Чертеж межевания территории	

ПРОЕКТ МЕЖЕВАНИЯ ТЕРРИТОРИИ

1. Материалы по обоснованию проекта межевания

1.1. Введение

Документация по проекту межевания территории для размещения линейного объекта: «Строительство тепловой сети от тепловой камеры 5К7 до квартала жилой застройки многоквартирных жилых домов по ул. К. Маркса-Печорская-Громова в г. Сыктывкаре», разработана на основании:

- Техническое задание на разработку проекта планировки и проекта межевания территории в границах АМО ГО «Сыктывкар» по объекту: «Строительство тепловой сети от тепловой камеры 5К7 до квартала жилой застройки многоквартирных жилых домов по ул. К. Маркса-Печорская-Громова в г. Сыктывкаре»

- Инженерно-геодезические изыскания по объекту выполнены ИП Волокитин С. В.

Проект планировки территории разработан в соответствии с действующими нормативными и проектными документами:

- Градостроительный кодекс Российской Федерации от 22 декабря 2004г. (федеральный закон N 190-ФЗ);

- Земельный кодекс Российской Федерации от 25 октября 2001г. (федеральный закон N 190-ФЗ) N 136-ФЗ;

- Федеральный закон «О государственном кадастре недвижимости» от 24.07.2007 № 221.

- СНиП 11-04-2003 Инструкция о порядке разработки, согласования, экспертизы и утверждения градостроительной документации;

- РДС 30-201-98. Инструкция о порядке проектирования и установления красных линий в городах и других поселениях РФ;

- СНиП 2.07.01-89*. Градостроительство, планировка и застройка городских и сельских поселений;

- Приказ Минстроя РФ от 17.08.1992 N 197" О типовых правилах охраны коммунальных тепловых сетей".

Подготовка проектов межевания территорий осуществляется применительно к застроенным и подлежащим застройке территориям, расположенным в границах элементов планировочной структуры, установленных проектом планировки.

Подготовка проектов межевания застроенных территорий осуществляется в целях закрепления и предоставления земельных участков и прочно связанных с ними зданий и сооружений как единых объектов недвижимого имущества в собственность, владение, пользование, аренду физических и юридических лиц, а также для их регистрации, налогообложения, и осуществления сделок с недвижимостью.

1.2. Цель разработки проекта:

1. Установление правового регулирования земельных участков;
2. Установление границ застроенных земельных участков и границ незастроенных земельных участков;
3. Определение и установление границ сервитутов;
4. Повышение эффективности использования территории населенного пункта;

Задачами подготовки проекта является анализ фактического землепользования и разработка проектных решений по координированию красных линий и вновь формируемых земельных участков проектируемых объектов.

1.3. Используемые исходные материалы:

– информация об установленных сервитутах и иных обременениях земельных участков;

– информация о земельных участках в пределах границ проектирования, учтенных (зарегистрированных) в государственном земельном кадастре.

1.4. Опорно-межевая сеть на территории проектирования

На территории проектирования существует установленная система геодезической сети специального назначения для определения координат точек земной поверхности с использованием спутниковых систем. Система координат – местная г.Сыктывкара. Действующая система геодезической сети удовлетворяет требованиям выполнения землеустроительных работ для установления границ земельных участков на местности.

1.5. Рекомендации по порядку установления границ на местности

Установление границ земельных участков на местности следует выполнять в соответствии с требованиями федерального законодательства, а также инструкции по проведению межевания.

Вынос межевых знаков на местность необходимо выполнить в комплексе землеустроительных работ с обеспечением мер по уведомлению заинтересованных лиц и согласованию с ними границ. Установление границ земельных участков на местности должно быть выполнено в комплексе работ по одновременному выносу красных линий.

1.6. Структура территории, образуемая в результате межевания

Участок изысканий в административном отношении расположен в МО ГО «Сыктывкар» Республики Коми.

Проектирование наружной тепловой сети осуществляется на территории города Сыктывкара Республики Коми в границах кадастрового квартала 11:05:0106006 на землях государственной собственности и частной собственности.

Категория земель: земли населенных пунктов.

Территориальные зоны:

Ж-1 Зона застройки многоэтажными и жилыми домами.

2. Формирование земельных участков проектируемого линейного объекта

Проектом предусматривается формирование земельных участков под объект: «Строительство тепловой сети от тепловой камеры 5К7 до квартала жилой застройки многоквартирных жилых домов по ул. К. Маркса-Печорская-Громова в г. Сыктывкаре».

Наружная тепловая сеть размещается на землях города (квартал 11:05:0106006), частично проходит по земельным участкам с кадастровыми номерами 11:05:0106006:1361, 11:05:0106006:1257, 11:05:0106006:1139, 11:05:0106006:64. Мероприятий по изъятию земельных участков во временное или постоянное пользование и возмещению убытков правообладателям земельных участков не проводится.

2.1. Параметры проектируемых земельных участков:

На период строительно-монтажных работ наружной тепловой сети устанавливается полоса временного отвода земель шириной 3 м с каждой стороны.

2.2. Формирование красных линий

Красные линии и параметры улично-дорожной сети на проектируемой территории линейного объекта – «Строительство тепловой сети от тепловой камеры 5К7 до квартала жилой застройки многоквартирных жилых домов по ул. К. Маркса-Печорская-Громова в г. Сыктывкаре» приняты в соответствии с ранее сложившейся планировочной ситуацией.

2.3 Планировочные ограничения

На территории, рассматриваемой для проектирования наружной тепловой сети и прилегающей территории объектов культурного наследия не имеется, т.е. мероприятий по сохранению объектов культурного наследия проектом планировки территории не предусматривается.

2.4. Каталоги координат формируемых земельных участков и частей земельных участков для размещения объекта

Ведомость координат поворотных точек границ формируемых земельных участков и частей земельных участков для размещения объекта во временное пользование.

Площадь части участка :64/чзу1		13 кв.м.
Обозначение характерных точек границ	Координаты, м.	
	X	Y
1	16852,61	13099,31
2	16855,81	13105,84
3	16854,12	13106,62
4	16853,08	13103,91
5	16850,87	13100,19

Площадь части участка :1139/чзу1		168 кв.м.
Обозначение характерных точек границ	Координаты, м.	
	X	Y
6	16831,83	13095,78
7	16838,85	13106,27
5	16850,87	13100,19
4	16853,08	13103,91
3	16854,12	13106,62
8	16851,79	13107,70
9	16851,28	13106,59
10	16845,26	13109,53
11	16846,03	13111,00
12	16837,28	13115,31
13	16830,14	13096,42

Площадь участка :ЗУ2		63 кв.м.
Обозначение характерных точек границ	Координаты, м.	
	X	Y
13	16830,14	13096,42
12	16837,28	13115,31
14	16836,67	13115,61
15	16829,09	13104,28
16	16827,95	13104,71
17	16827,10	13102,02
18	16825,58	13098,12

Площадь части участка :1257/чзу1		298 кв.м.
Обозначение характерных точек границ	Координаты, м.	
	X	Y
18	16825,58	13098,12
17	16827,10	13102,02
16	16827,95	13104,71
19	16788,44	13119,49
20	16785,39	13113,16

Площадь части участка :1361/чзу1		352 кв.м.
Обозначение характерных точек границ	Координаты, м.	
	X	Y
21	16778,80	13115,62
20	16785,39	13113,16
19	16788,44	13119,49
22	16781,59	13122,05
23	16788,26	13136,38
24	16781,96	13139,42
25	16775,24	13125,00
26	16768,37	13128,24
27	16777,43	13148,93
28	16775,79	13152,53
29	16763,04	13123,01
30	16772,45	13118,57

Площадь участка :ЗУ1		171 кв.м.
Обозначение характерных точек границ	Координаты, м.	
	X	Y
29	16763,04	13123,01
30	16775,79	13152,53
31	16774,38	13155,60
32	16768,99	13158,06
33	16766,09	13151,69
34	16769,10	13150,32
35	16769,76	13148,87
36	16759,23	13124,81


2.5. Правовой статус объектов межевания

№	Обозначение земельного участка	Площадь, кв.м	Вид права	Правообладатель
1	11:05:0106006:1361/чзу1	352	Собств.	Общество с ограниченной ответственностью "Жилой Комплекс "Лондон"
2	:ЗУ1	171	-	-
3	11:05:0106006:1257/чзу1	298	Собств.	Общество с ограниченной ответственностью "Жилой Комплекс "Лондон"
4	:ЗУ2	63	Собств.	
5	11:05:0106006:1139/чзу1	168	Собств.	Кулаков Сергей Анатольевич
			Аренда	Общество с ограниченной ответственностью "Жилой Комплекс "Лондон"
6	11:05:0106006:64/чзу1	13	Собств.	Петров Игорь Олегович
			Аренда	Общество с ограниченной ответственностью "Жилой Комплекс "Лондон"
Общая площадь:		1065		

2.6. Основные показатели по проекту межевания

Настоящий проект обеспечивает равные права и возможности правообладателей земельных участков в соответствии с действующим законодательством. Сформированные границы земельных участков позволяют обеспечить необходимые требования по содержанию и обслуживанию объектов в условиях сложившейся планировочной системы территории проектирования.

Чертеж межевания территории

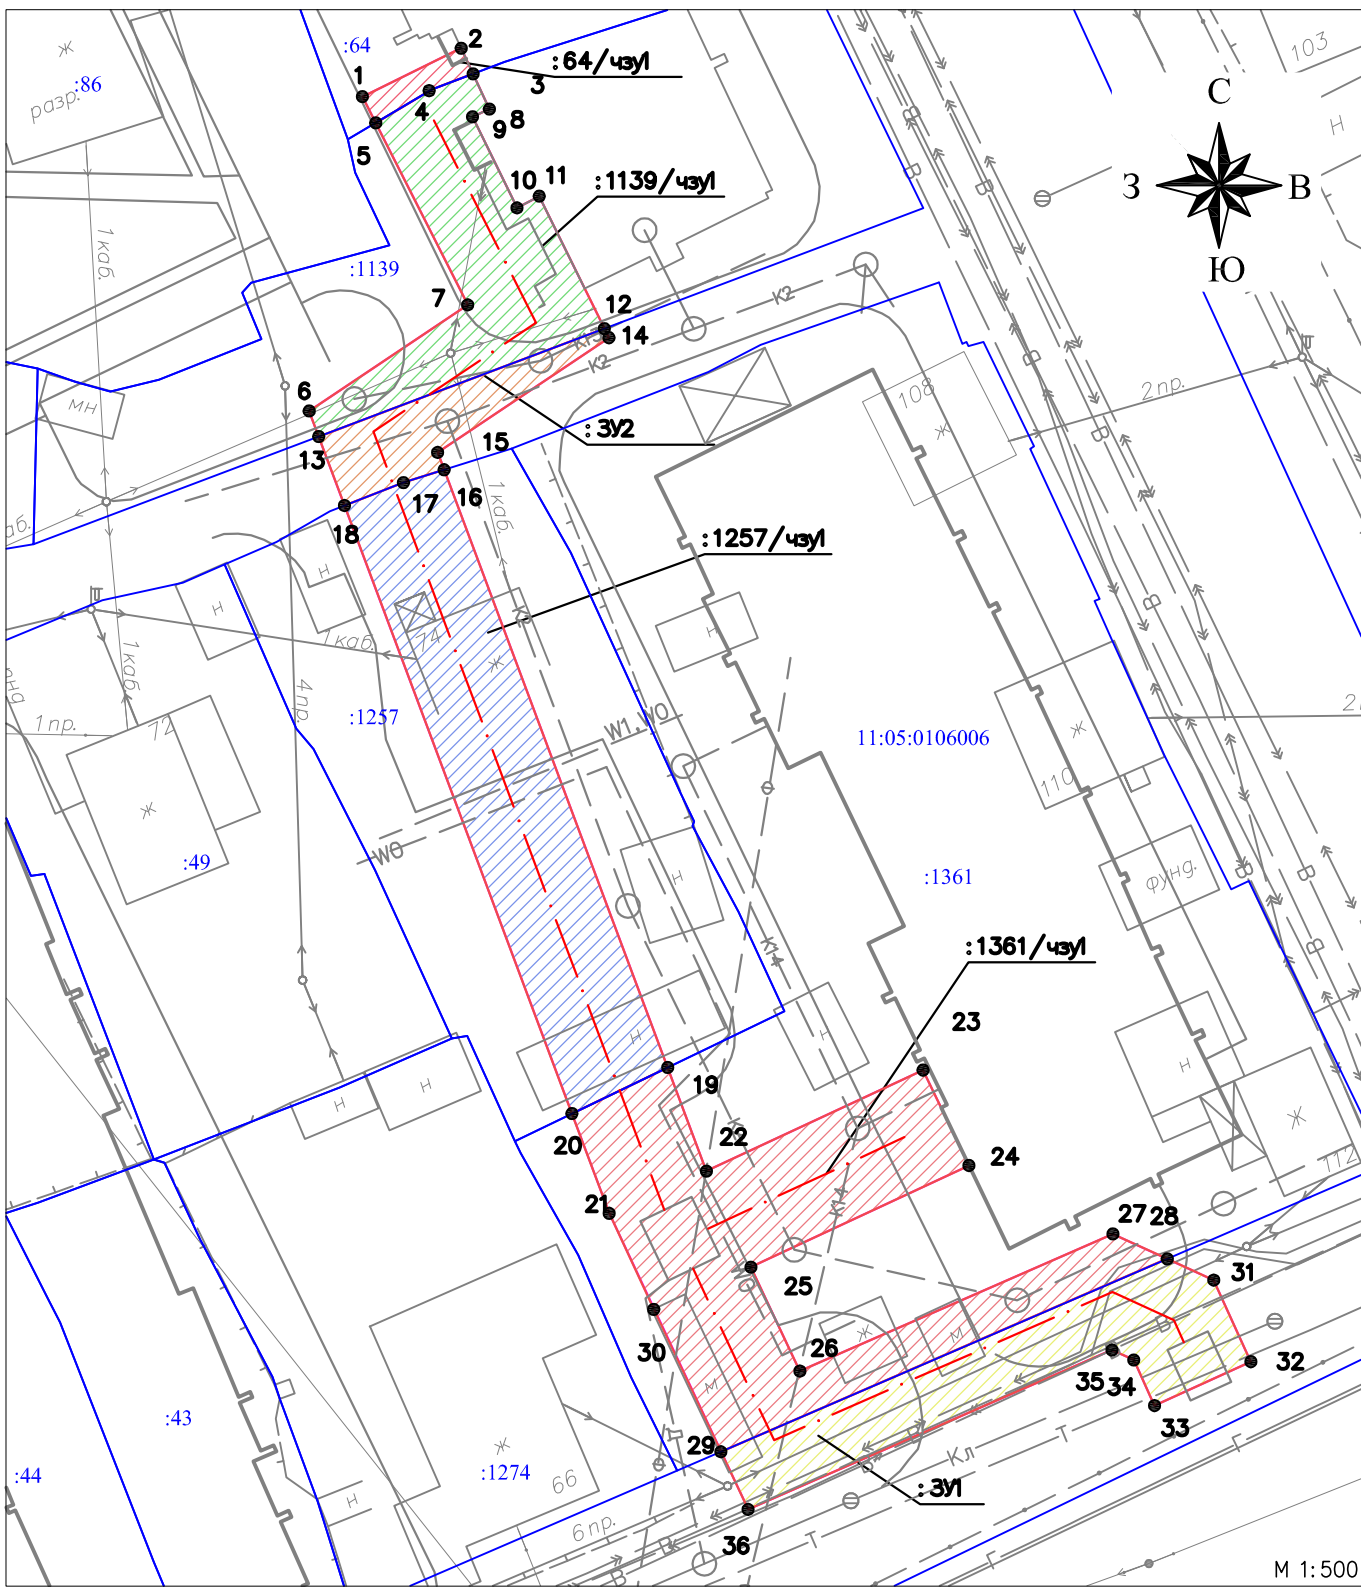

					10.16/48.9-ПМТ			
					Строительство тепловой сети от тепловой камеры 5К7 до квартала жилой застройки многоквартирных жилых домов по ул. К. Маркса-Печорская-Громова в г. Сыктывкаре			
Изм.	Кол.	Лист	№ док.	Подпись	Дата			
Разработал		Волокитин				Стадия	Лист	Листов
ГИП		Волокитин				ПМТ	1	2
Норм.контр.		Волокитин						
Чертеж проекта межевания						ИП Волокитин С. В.		

Каталог координат поворотных точек границ земельных участков и частей земельных участков для размещения объекта во временное пользование

Площадь части участка :64/чзу1		13 кв.м.		Площадь части участка :1257/чзу1		298 кв.м.			
Обозначение характерных точек границ	Координаты, м.		Обозначение характерных точек границ	Координаты, м.		Обозначение характерных точек границ	Координаты, м.		
	X	Y		X	Y		X	Y	
1	16852,61	13099,31	18	16825,58	13098,12				
2	16855,81	13105,84	17	16827,10	13102,02				
3	16854,12	13106,62	16	16827,95	13104,71				
4	16853,08	13103,91	19	16788,44	13119,49				
5	16850,87	13100,19	20	16785,39	13113,16				
Площадь части участка :1139/чзу1		168 кв.м.		Площадь части участка :1361/чзу1		352 кв.м.			
Обозначение характерных точек границ	Координаты, м.		Обозначение характерных точек границ	Координаты, м.		Обозначение характерных точек границ	Координаты, м.		
	X	Y		X	Y		X	Y	
6	16831,83	13095,78	21	16778,80	13115,62				
7	16838,85	13106,27	20	16785,39	13113,16				
5	16850,87	13100,19	19	16788,44	13119,49				
4	16853,08	13103,91	22	16781,59	13122,05				
3	16854,12	13106,62	23	16788,26	13136,38				
8	16851,79	13107,70	24	16781,96	13139,42				
9	16851,28	13106,59	25	16775,24	13125,00				
10	16845,26	13109,53	26	16768,37	13128,24				
11	16846,03	13111,00	27	16777,43	13148,93				
12	16837,28	13115,31	28	16775,79	13152,53				
13	16830,14	13096,42	29	16763,04	13123,01				
Площадь участка :ЗУ2		63 кв.м.		30		16772,45		13118,57	
Обозначение характерных точек границ	Координаты, м.		Площадь участка :ЗУ1		171 кв.м.		Обозначение характерных точек границ	Координаты, м.	
	X	Y	X	Y	X	Y			
13	16830,14	13096,42							
12	16837,28	13115,31	29	16763,04	13123,01				
14	16836,67	13115,61	30	16775,79	13152,53				
15	16829,09	13104,28	31	16774,38	13155,60				
16	16827,95	13104,71	32	16768,99	13158,06				
17	16827,10	13102,02	33	16766,09	13151,69				
18	16825,58	13098,12	34	16769,10	13150,32				
			35	16769,76	13148,87				
			36	16759,23	13124,81				

*Примечание:
В границах проекта межевания территории объекты культурного наследия отсутствуют.*

Условные обозначения:

- 1 ● – характерная точка проектируемой границы, ее номер
- :18/чзу1 – условный номер образуемой части земельного участка
- :ЗУ1 – условный номер образуемого земельного участка
- – граница формируемого земельного участка, для размещения объекта во временное пользование
- – граница земельного участка, стоящего на кадастровом учете
- 11:11:3501004 – номер кадастрового квартала
- :268 – кадастровый номер земельного участка

						10.16/48.9-ПМТ		
						Строительство тепловой сети от тепловой камеры 5К7 до квартала жилой застройки многоквартирных жилых домов по ул. К. Маркса-Печорская-Громова в г. Сыктывкаре		
Изм.	Кол.	Лист	№ док.	Подпись	Дата			
Разработал		Волокитин						
ГИП		Волокитин				Стадия	Лист	Листов
Норм.контр.		Волокитин				ПМТ	2	2
						Чертеж проекта межевания		
						ИП Волокитин С. В.		

Федеральный информационный ресурс

(полное наименование органа кадастрового учета)

КВ.1

КАДАСТРОВАЯ ВЫПИСКА О ЗЕМЕЛЬНОМ УЧАСТКЕ

"13" октября 2016г., № 99/2016/8532263

1	Кадастровый номер:	11:05:0106006:1139	2	Лист № 1	3	Всего листов: 9
4	Номер кадастрового квартала:	11:05:0106006				
5	Предыдущие номера:	—	6	Дата внесения номера в государственный кадастр недвижимости: 15.01.2013		
7	—					
8	Кадастровые номера объектов капитального строительства: 11:05:0106006:1537					
9	Адрес (описание местоположения): Республика Коми, г. Сыктывкар, ул. Громова, 76					
10	Категория земель: Земли населённых пунктов					
11	Разрешенное использование: Дополнительно для обслуживания индивидуального жилого дома					
12	Площадь: 854 +/- 10 кв. м					
13	Кадастровая стоимость: 408826.88 руб.					
14	Система координат: МСК Сыктывкарская					
Сведения о правах:						
15	Правообладатель	Вид права, номер и дата регистрации	Особые отметки	Документ	Адрес для связи с правообладателем	
	Кулаков Сергей Анатольевич	Собственность, № 11-11-01/035/2013-754 от 15.03.2013	—	—	Почтовый адрес и (или) адрес электронной почты, по которым осуществляется связь с правообладателем земельного участка, отсутствует	
16	Особые отметки: Для данного земельного участка обеспечен доступ посредством земельного участка (земельных участков) с кадастровым номером (кадастровыми номерами) земли общего пользования.					
17	Характер сведений государственного кадастра недвижимости (статус записи о земельном участке): Сведения об объекте недвижимости имеют статус учтенные					
18	Дополнительные сведения:					
	18.1	—				
18.2	Кадастровые номера участков, образованных из земельного участка: —					
19	Сведения о кадастровых инженерах: Пленкин Евгений Александрович №11-11-35, ООО "Гео-Эксперт"					

(наименование должности)

М.П.

(подпись)

(инициалы, фамилия)

КВ.3

КАДАСТРОВАЯ ВЫПИСКА О ЗЕМЕЛЬНОМ УЧАСТКЕ

"13" октября 2016г. № 99/2016/8532263

1	Кадастровый номер: 11:05:0106006:1139	2	Лист № 3	3	Всего листов: 9
Сведения о частях земельного участка и обременениях:					
	Номер п/п	Учетный номер части	Площадь (м ²)	Характеристика части	
	1	2	3	4	
4	1	—	весь	Ипотека в силу закона, Банк ВТБ 24 (закрытое акционерное общество)	
	2	—	весь	Ипотека в силу закона, Банк ВТБ 24 (закрытое акционерное общество)	
	3	—	весь	Ипотека в силу закона, "Северный Народный Банк" (публичное акционерное общество)	
	4	—	весь	Ипотека, "Северный Народный Банк" (публичное акционерное общество)	
	5	—	весь	Ипотека, "Северный Народный Банк" (публичное акционерное общество)	
	6	—	весь	Ипотека в силу закона, Открытое акционерное общество "Сбербанк России"	
	7	—	весь	Ипотека, "Северный Народный Банк" (публичное акционерное общество)	
	8	—	весь	Ипотека в силу закона, Банк ВТБ 24 (закрытое акционерное общество)	
	9	—	весь	Ипотека в силу закона, Банк ВТБ 24 (закрытое акционерное общество)	
	10	—	весь	Ипотека в силу закона, Чиканчи А. В.	
	11	—	весь	Ипотека в силу закона, Публичное акционерное общество "Сбербанк России"	
	12	—	весь	Ипотека, "Северный Народный Банк" (публичное акционерное общество)	
	13	—	весь	Ипотека, "Северный Народный Банк" (публичное акционерное общество)	
	14	—	весь	Ипотека, "Северный Народный Банк" (публичное акционерное общество)	
	15	—	весь	Ипотека, "Северный Народный Банк" (публичное акционерное общество)	

(наименование должности)

М.П.

(подпись)

(инициалы, фамилия)

КВ.3

КАДАСТРОВАЯ ВЫПИСКА О ЗЕМЕЛЬНОМ УЧАСТКЕ

"13" октября 2016г. № 99/2016/8532263

1	Кадастровый номер: 11:05:0106006:1139	2	Лист № 4	3	Всего листов: 9
Сведения о частях земельного участка и обременениях:					
	Номер п/п	Учетный номер части	Площадь (м ²)	Характеристика части	
	1	2	3	4	
4	16	—	весь	Ипотека, "Северный Народный Банк" (публичное акционерное общество)	
	17	—	весь	Ипотека, "Северный Народный Банк" (публичное акционерное общество)	
	18	—	весь	Ипотека в силу закона, Открытое акционерное общество "Сбербанк России"	
	19	—	весь	Ипотека в силу закона, Остахов А. П., Остахова Л. Б.	
	20	—	весь	Ипотека в силу закона, Открытое акционерное общество "Сбербанк России"	
	21	—	весь	Ипотека, "Северный Народный Банк" (публичное акционерное общество)	
	22	—	весь	Ипотека, "Северный Народный Банк" (публичное акционерное общество)	
	23	—	весь	Ипотека в силу закона, Открытое акционерное общество "Сбербанк России"	
	24	—	весь	Ипотека в силу закона, Банк ВТБ 24 (закрытое акционерное общество)	
	25	—	весь	Ипотека в силу закона, Публичное акционерное общество "Сбербанк России"	
	26	—	весь	Ипотека в силу закона, Публичное акционерное общество "Сбербанк России"	
	27	—	весь	Ипотека, "Северный Народный Банк" (публичное акционерное общество)	
	28	—	весь	Ипотека в силу закона, Банк ВТБ 24 (закрытое акционерное общество)	
	29	—	весь	Ипотека, "Северный Народный Банк" (публичное акционерное общество)	
30	—	весь	Ипотека, "Северный Народный Банк" (публичное акционерное общество)		

(наименование должности)

М.П.

(подпись)

(инициалы, фамилия)

КВ.3

КАДАСТРОВАЯ ВЫПИСКА О ЗЕМЕЛЬНОМ УЧАСТКЕ

"13" октября 2016г. № 99/2016/8532263

1	Кадастровый номер:	11:05:0106006:1139	2	Лист № 5	3	Всего листов: 9
Сведения о частях земельного участка и обременениях:						
4	Номер п/п	Учетный номер части	Площадь (м ²)	Характеристика части		
	1	2	3	4		
	31	—	весь	Ипотека, "Северный Народный Банк" (публичное акционерное общество)		
	32	—	весь	Ипотека, "Северный Народный Банк" (публичное акционерное общество)		
	33	—	весь	Ипотека в силу закона, Публичное акционерное общество "Сбербанк России"		
	34	—	весь	Ипотека в силу закона, Публичное акционерное общество "Сбербанк России"		
	35	—	весь	Ипотека в силу закона, Полякова О. А.		
	36	—	весь	Ипотека в силу закона, Открытое акционерное общество "Сбербанк России"		
	37	—	весь	Ипотека, "Северный Народный Банк" (публичное акционерное общество)		
	38	—	весь	Ипотека, "Северный Народный Банк" (публичное акционерное общество)		
	39	—	весь	Ипотека, "Северный Народный Банк" (публичное акционерное общество)		
	40	—	весь	Ипотека в силу закона, Публичное акционерное общество "Сбербанк России"		
	41	—	весь	Ипотека в силу закона, Открытое акционерное общество "Сбербанк России"		
	42	—	весь	Ипотека в силу закона, Подчеко Н. А. , Подчеко И. В.		
	43	—	весь	Ипотека в силу закона, Открытое акционерное общество "Сбербанк России"		
44	—	весь	Ипотека в силу закона, Открытое акционерное общество "Сбербанк России"			
45	—	весь	Аренда (в том числе, субаренда), Общество с ограниченной ответственностью "Жилой Комплекс "Лондон"			

(наименование должности)

М.П.

(подпись)

(инициалы, фамилия)

КВ.3

КАДАСТРОВАЯ ВЫПИСКА О ЗЕМЕЛЬНОМ УЧАСТКЕ

"13" октября 2016г. № 99/2016/8532263

1	Кадастровый номер: 11:05:0106006:1139	2	Лист № 6	3	Всего листов: 9
Сведения о частях земельного участка и обременениях:					
	Номер п/п	Учетный номер части	Площадь (м ²)	Характеристика части	
	1	2	3	4	
4	46	—	весь	Ипотека, "Северный Народный Банк" (публичное акционерное общество)	
	47	—	весь	Ипотека в силу закона, Публичное акционерное общество "Сбербанк России"	
	48	—	весь	Ипотека в силу закона, Банк ВТБ (публичное акционерное общество)	
	49	—	весь	Ипотека, "Северный Народный Банк" (публичное акционерное общество)	
	50	—	весь	Ипотека, "Северный Народный Банк" (публичное акционерное общество)	
	51	—	весь	Ипотека в силу закона, Публичное акционерное общество "Банк СГБ"	
	52	—	весь	Ипотека в силу закона, Публичное акционерное общество "Сбербанк России"	
	53	—	весь	Ипотека в силу закона, Публичное акционерное общество "Сбербанк России"	
	54	—	весь	Ипотека в силу закона, Открытое акционерное общество "Сбербанк России"	
	55	—	весь	Ипотека в силу закона, Открытое акционерное общество "Сбербанк России"	
	56	—	весь	Ипотека в силу закона, Открытое акционерное общество "Сбербанк России"	
	57	—	весь	Ипотека в силу закона, Участники долевого строительства по договорам участия в долевом строительстве	
	58	—	весь	Ипотека в силу закона, Публичное акционерное общество "Сбербанк России"	
	59	—	весь	Ипотека, "Северный Народный Банк" (публичное акционерное общество)	
60	—	весь	Ипотека, "Северный Народный Банк" (публичное акционерное общество)		

(наименование должности)

М.П.

(подпись)

(инициалы, фамилия)

КВ.3

КАДАСТРОВАЯ ВЫПИСКА О ЗЕМЕЛЬНОМ УЧАСТКЕ

"13" октября 2016г. № 99/2016/8532263

1	Кадастровый номер:	11:05:0106006:1139	2	Лист № 7	3	Всего листов: 9
Сведения о частях земельного участка и обременениях:						
4	Номер п/п	Учетный номер части	Площадь (м ²)	Характеристика части		
	1	2	3	4		
	61	—	весь	Ипотека в силу закона, Публичное акционерное общество "Сбербанк России"		
	62	—	весь	Ипотека, "Северный Народный Банк" (публичное акционерное общество)		
	63	—	весь	Ипотека, "Северный Народный Банк" (публичное акционерное общество)		
	64	—	весь	Ипотека в силу закона, Публичное акционерное общество "Сбербанк России"		
65	—	весь	Ипотека в силу закона, Акционерное общество "Российский Сельскохозяйственный банк"			

(наименование должности)

М.П.

(подпись)

(инициалы, фамилия)

Федеральный информационный ресурс

(полное наименование органа кадастрового учета)

КВ.1

КАДАСТРОВАЯ ВЫПИСКА О ЗЕМЕЛЬНОМ УЧАСТКЕ

"13" октября 2016г., № 99/2016/8532262

1	Кадастровый номер:	11:05:0106006:64	2	Лист № 1	3	Всего листов: 9
4	Номер кадастрового квартала:	11:05:0106006				
5	Предыдущие номера:	46	6	Дата внесения номера в государственный кадастр недвижимости: 24.01.2006		
7						
8	Кадастровые номера объектов капитального строительства: 11:05:0106006:1537					
9	Адрес (описание местоположения): Республика Коми, г. Сыктывкар, ул. Карла Маркса, 104					
10	Категория земель: Земли населённых пунктов					
11	Разрешенное использование: для обслуживания индивидуального жилого дома					
12	Площадь: 647 +/- 9кв. м					
13	Кадастровая стоимость: 309168.95 руб.					
14	Система координат: МСК Сыктывкарская					
Сведения о правах:						
15	Правообладатель	Вид права, номер и дата регистрации	Особые отметки	Документ	Адрес для связи с правообладателем	
	Петров Игорь Олегович	Собственность, № 11-11-01/089/2013-832 от 25.07.2013	—	—	Почтовый адрес и (или) адрес электронной почты, по которым осуществляется связь с правообладателем земельного участка, отсутствует	
16	Особые отметки: —					
17	Характер сведений государственного кадастра недвижимости (статус записи о земельном участке): Сведения об объекте недвижимости имеют статус ранее учтенные					
Дополнительные сведения:						
18	18.1 —					
	18.2 Кадастровые номера участков, образованных из земельного участка: —					
19	Сведения о кадастровых инженерах: Пленкин Евгений Александрович №11-11-35, ООО "Гео-Эксперт"					

(наименование должности)

М.П.

(подпись)

(инициалы, фамилия)

КВ.3

КАДАСТРОВАЯ ВЫПИСКА О ЗЕМЕЛЬНОМ УЧАСТКЕ

"13" октября 2016г. № 99/2016/8532262

1	Кадастровый номер: 11:05:0106006:64	2	Лист № 3	3	Всего листов: 9
Сведения о частях земельного участка и обременениях:					
	Номер п/п	Учетный номер части	Площадь (м ²)	Характеристика части	
	1	2	3	4	
4	1	—	весь	Ипотека, "Северный Народный Банк" (публичное акционерное общество)	
	2	—	весь	Ипотека, "Северный Народный Банк" (публичное акционерное общество)	
	3	—	весь	Ипотека, "Северный Народный Банк" (публичное акционерное общество)	
	4	—	весь	Ипотека в силу закона, Открытое акционерное общество "Сбербанк России"	
	5	—	весь	Ипотека в силу закона, Полякова О. А.	
	6	—	весь	Ипотека в силу закона, Банк ВТБ 24 (закрытое акционерное общество)	
	7	—	весь	Ипотека в силу закона, Банк ВТБ 24 (закрытое акционерное общество)	
	8	—	весь	Ипотека в силу закона, Открытое акционерное общество "Сбербанк России"	
	9	—	весь	Ипотека в силу закона, Банк ВТБ 24 (закрытое акционерное общество)	
	10	—	весь	Ипотека в силу закона, Публичное акционерное общество "Сбербанк России"	
	11	—	весь	Ипотека, "Северный Народный Банк" (публичное акционерное общество)	
	12	—	весь	Ипотека, "Северный Народный Банк" (публичное акционерное общество)	
	13	—	весь	Ипотека, "Северный Народный Банк" (публичное акционерное общество)	
	14	—	весь	Ипотека, "Северный Народный Банк" (публичное акционерное общество)	
	15	—	весь	Ипотека в силу закона, Публичное акционерное общество "Сбербанк России"	

(наименование должности)

М.П.

(подпись)

(инициалы, фамилия)

КВ.3

КАДАСТРОВАЯ ВЫПИСКА О ЗЕМЕЛЬНОМ УЧАСТКЕ

"13" октября 2016г. № 99/2016/8532262

1	Кадастровый номер: 11:05:0106006:64	2	Лист № 4	3	Всего листов: 9
Сведения о частях земельного участка и обременениях:					
	Номер п/п	Учетный номер части	Площадь (м ²)	Характеристика части	
	1	2	3	4	
4	16	—	весь	Ипотека в силу закона, Публичное акционерное общество "Сбербанк России"	
	17	—	весь	Ипотека в силу закона, Открытое акционерное общество "Сбербанк России"	
	18	—	весь	Ипотека в силу закона, Открытое акционерное общество "Сбербанк России"	
	19	—	весь	Ипотека в силу закона, Публичное акционерное общество "Сбербанк России"	
	20	—	весь	Ипотека, "Северный Народный Банк" (публичное акционерное общество)	
	21	—	весь	Ипотека, "Северный Народный Банк" (публичное акционерное общество)	
	22	—	весь	Ипотека, "Северный Народный Банк" (публичное акционерное общество)	
	23	—	весь	Ипотека в силу закона, Публичное акционерное общество "Сбербанк России"	
	24	—	весь	Ипотека в силу закона, Открытое акционерное общество "Сбербанк России"	
	25	—	весь	Ипотека, "Северный Народный Банк" (публичное акционерное общество)	
	26	—	весь	Ипотека в силу закона, Чиканчи А. В.	
	27	—	весь	Ипотека в силу закона, Открытое акционерное общество "Сбербанк России"	
	28	—	весь	Ипотека в силу закона, Публичное акционерное общество "Сбербанк России"	
	29	—	весь	Ипотека в силу закона, Публичное акционерное общество "Сбербанк России"	
30	—	весь	Ипотека в силу закона, Открытое акционерное общество "Сбербанк России"		

(наименование должности)

М.П.

(подпись)

(инициалы, фамилия)

КВ.3

КАДАСТРОВАЯ ВЫПИСКА О ЗЕМЕЛЬНОМ УЧАСТКЕ

"13" октября 2016г. № 99/2016/8532262

1	Кадастровый номер:	11:05:0106006:64	2	Лист № 5	3	Всего листов: 9
Сведения о частях земельного участка и обременениях:						
4	Номер п/п	Учетный номер части	Площадь (м ²)	Характеристика части		
	1	2	3	4		
	31	—	весь	Ипотека в силу закона, Банк ВТБ 24 (закрытое акционерное общество)		
	32	—	весь	Ипотека в силу закона, Банк ВТБ 24 (закрытое акционерное общество)		
	33	—	весь	Ипотека в силу закона, Публичное акционерное общество "Сбербанк России"		
	34	—	весь	Ипотека, "Северный Народный Банк" (публичное акционерное общество)		
	35	—	весь	Ипотека, "Северный Народный Банк" (публичное акционерное общество)		
	36	—	весь	Ипотека, "Северный Народный Банк" (публичное акционерное общество)		
	37	—	весь	Ипотека, "Северный Народный Банк" (публичное акционерное общество)		
	38	—	весь	Ипотека, "Северный Народный Банк" (публичное акционерное общество)		
	39	—	весь	Ипотека, "Северный Народный Банк" (публичное акционерное общество)		
	40	—	весь	Ипотека в силу закона, Открытое акционерное общество "Сбербанк России"		
	41	—	весь	Ипотека в силу закона, Открытое акционерное общество "Сбербанк России"		
	42	—	весь	Ипотека в силу закона, Банк ВТБ 24 (закрытое акционерное общество)		
	43	—	весь	Ипотека в силу закона, Открытое акционерное общество "Сбербанк России"		
44	—	весь	Аренда (в том числе, субаренда), Общество с ограниченной ответственностью "Жилой Комплекс "Лондон"			
45	—	весь	Ипотека в силу закона, Публичное акционерное общество "Сбербанк России"			

(наименование должности)

М.П.

(подпись)

(инициалы, фамилия)

КВ.3

КАДАСТРОВАЯ ВЫПИСКА О ЗЕМЕЛЬНОМ УЧАСТКЕ

"13" октября 2016г. № 99/2016/8532262

1	Кадастровый номер: 11:05:0106006:64	2	Лист № 6	3	Всего листов: 9
Сведения о частях земельного участка и обременениях:					
	Номер п/п	Учетный номер части	Площадь (м ²)	Характеристика части	
	1	2	3	4	
4	46	—	весь	Ипотека в силу закона, Банк ВТБ 24 (закрытое акционерное общество)	
	47	—	весь	Ипотека, "Северный Народный Банк" (публичное акционерное общество)	
	48	—	весь	Ипотека в силу закона, Осташов А. П., Осташова Л. Б.	
	49	—	весь	Ипотека в силу закона, Публичное акционерное общество "Сбербанк России"	
	50	—	весь	Ипотека в силу закона, Публичное акционерное общество "Сбербанк России"	
	51	—	весь	Ипотека в силу закона, Подченко Н. А., Подченко И. В.	
	52	—	весь	Ипотека в силу закона, Участники долевого строительства по договорам участия в долевом строительстве	
	53	—	весь	Ипотека, "Северный Народный Банк" (публичное акционерное общество)	
	54	—	весь	Ипотека, "Северный Народный Банк" (публичное акционерное общество)	
	55	—	весь	Ипотека, "Северный Народный Банк" (публичное акционерное общество)	
	56	—	весь	Ипотека, "Северный Народный Банк" (публичное акционерное общество)	
	57	—	весь	Ипотека, "Северный Народный Банк" (публичное акционерное общество)	
	58	—	весь	Ипотека, "Северный Народный Банк" (публичное акционерное общество)	
	59	—	весь	Ипотека в силу закона, Публичное акционерное общество "Банк СГБ"	
	60	—	весь	Ипотека в силу закона, "Северный Народный Банк" (публичное акционерное общество)	

(наименование должности)

М.П.

(подпись)

(инициалы, фамилия)

КВ.3

КАДАСТРОВАЯ ВЫПИСКА О ЗЕМЕЛЬНОМ УЧАСТКЕ

"13" октября 2016г. № 99/2016/8532262

1	Кадастровый номер:	11:05:0106006:64	2	Лист № 7	3	Всего листов: 9
Сведения о частях земельного участка и обременениях:						
4	Номер п/п	Учетный номер части	Площадь (м ²)	Характеристика части		
	1	2	3	4		
	61	—	весь	Ипотека, "Северный Народный Банк" (публичное акционерное общество)		
	62	—	весь	Ипотека, "Северный Народный Банк" (публичное акционерное общество)		
	63	—	весь	Ипотека в силу закона, Публичное акционерное общество "Сбербанк России"		
64	—	весь	Ипотека в силу закона, Акционерное общество "Российский Сельскохозяйственный банк"			

(наименование должности)

М.П.

(подпись)

(инициалы, фамилия)

Федеральный информационный ресурс

(полное наименование органа кадастрового учета)

КВ.1

КАДАСТРОВАЯ ВЫПИСКА О ЗЕМЕЛЬНОМ УЧАСТКЕ

"28" сентября 2016г. № 99/2016/8048063

1	Кадастровый номер:	11:05:0106006:1257	2	Лист № 1	3	Всего листов: 9
4	Номер кадастрового квартала:	11:05:0106006				
5	Предыдущие номера:	—	6	Дата внесения номера в государственный кадастр недвижимости: 16.10.2014		
7	—					
8	Кадастровые номера объектов капитального строительства: —					
9	Адрес (описание местоположения): Республика Коми, г. Сыктывкар, ул. Громова, д. 74					
10	Категория земель: Земли населённых пунктов					
11	Разрешенное использование: для обслуживания индивидуального жилого дома					
12	Площадь: 871 +/- 10 кв. м					
13	Кадастровая стоимость: 420283.63 руб.					
14	Система координат: МСК Сыктывкарская					
Сведения о правах:						
15	Правообладатель	Вид права, номер и дата регистрации	Особые отметки	Документ	Адрес для связи с правообладателем	
	Общество с ограниченной ответственностью "Жилой Комплекс "Лондон"	Собственность, № 11-11/001-11/001/014/2015-783/2 от 25.05.2015	—	—	Почтовый адрес и (или) адрес электронной почты, по которым осуществляется связь с правообладателем земельного участка, отсутствует	
16	Особые отметки: —					
17	Характер сведений государственного кадастра недвижимости (статус записи о земельном участке): Сведения об объекте недвижимости имеют статус учтенные					
Дополнительные сведения:						
18	18.1 —					
	18.2 Кадастровые номера участков, образованных из земельного участка: —					
19	Сведения о кадастровых инженерах: Жданова Ольга Александровна №11-14-190					

(наименование должности)

М.П.

(подпись)

(инициалы, фамилия)

КВ.3

КАДАСТРОВАЯ ВЫПИСКА О ЗЕМЕЛЬНОМ УЧАСТКЕ

"28" сентября 2016г. № 99/2016/8048063

1	Кадастровый номер: 11:05:0106006:1257	2	Лист № 3	3	Всего листов: 9
Сведения о частях земельного участка и обременениях:					
4	Номер п/п	Учетный номер части	Площадь (м ²)	Характеристика части	
	1	2	3	4	
	1	—	весь	Ипотека в силу закона, Публичное акционерное общество "Сбербанк России"	
	2	—	весь	Ипотека в силу закона, Публичное акционерное общество "Сбербанк России"	
	3	—	весь	Ипотека в силу закона, Банк ВТБ 24 (закрытое акционерное общество)	
	4	—	весь	Ипотека в силу закона, Публичное акционерное общество "Сбербанк России"	
	5	—	весь	Ипотека в силу закона, Публичное акционерное общество "Сбербанк России"	
	6	—	весь	Ипотека в силу закона, Банк ВТБ 24 (закрытое акционерное общество)	
	7	—	весь	Ипотека в силу закона, Участники долевого строительства по договорам участия в долевом строительстве	
	8	—	весь	Ипотека в силу закона, Акционерное общество "Коми ипотечная компания"	
	9	—	весь	Ипотека в силу закона, Публичное акционерное общество "Сбербанк России"	
	10	—	весь	Ипотека в силу закона, Публичное акционерное общество "Сбербанк России"	
	11	—	весь	Ипотека в силу закона, Публичное акционерное общество "Сбербанк России"	
	12	—	весь	Ипотека в силу закона, Публичное акционерное общество "Сбербанк России"	
	13	—	весь	Ипотека в силу закона, Открытое акционерное общество "Сбербанк России"	
14	—	весь	Ипотека в силу закона, Банк ВТБ 24 (закрытое акционерное общество)		
15	—	весь	Ипотека в силу закона, Публичное акционерное общество "Сбербанк России"		

(наименование должности)

М.П.

(подпись)

(инициалы, фамилия)

КВ.3

КАДАСТРОВАЯ ВЫПИСКА О ЗЕМЕЛЬНОМ УЧАСТКЕ

"28" сентября 2016г. № 99/2016/8048063

1	Кадастровый номер: 11:05:0106006:1257	2	Лист № 4	3	Всего листов: 9
Сведения о частях земельного участка и обременениях:					
	Номер п/п	Учетный номер части	Площадь (м ²)	Характеристика части	
	1	2	3	4	
4	16	—	весь	Ипотека в силу закона, Публичное акционерное общество "Сбербанк России"	
	17	—	весь	Ипотека в силу закона, Публичное акционерное общество "Сбербанк России"	
	18	—	весь	Ипотека в силу закона, Публичное акционерное общество "Сбербанк России"	
	19	—	весь	Ипотека в силу закона, Публичное акционерное общество "Сбербанк России"	
	20	—	весь	Ипотека в силу закона, Акционерное общество "Российский Сельскохозяйственный банк"	
	21	—	весь	Ипотека в силу закона, Публичное акционерное общество "Сбербанк России"	
	22	—	весь	Ипотека в силу закона, Публичное акционерное общество "Сбербанк России"	
	23	—	весь	Ипотека в силу закона, Открытое акционерное общество "Сбербанк России"	
	24	—	весь	Ипотека в силу закона, Публичное акционерное общество "Сбербанк России"	
	25	—	весь	Ипотека в силу закона, Публичное акционерное общество "Сбербанк России"	
	26	—	весь	Ипотека в силу закона, Банк ВТБ 24 (закрытое акционерное общество)	
	27	—	весь	Ипотека в силу закона, "Газпромбанк" (Акционерное общество)	
	28	—	весь	Ипотека в силу закона, Банк ВТБ 24 (закрытое акционерное общество)	
	29	—	весь	Ипотека в силу закона, Публичное акционерное общество "Сбербанк России"	
30	—	весь	Ипотека в силу закона, Банк ВТБ 24 (закрытое акционерное общество)		

(наименование должности)

М.П.

(подпись)

(инициалы, фамилия)

КВ.3

КАДАСТРОВАЯ ВЫПИСКА О ЗЕМЕЛЬНОМ УЧАСТКЕ

"28" сентября 2016г. № 99/2016/8048063

1	Кадастровый номер: 11:05:0106006:1257	2	Лист № 5	3	Всего листов: 9
Сведения о частях земельного участка и обременениях:					
4	Номер п/п	Учетный номер части	Площадь (м ²)	Характеристика части	
	1	2	3	4	
	31	—	весь	Ипотека в силу закона, Открытое акционерное общество "Сбербанк России"	
	32	—	весь	Ипотека в силу закона, Открытое акционерное общество "Сбербанк России"	
	33	—	весь	Ипотека в силу закона, Банк ВТБ 24 (закрытое акционерное общество)	
	34	—	весь	Ипотека в силу закона, Банк ВТБ 24 (закрытое акционерное общество)	
	35	—	весь	Ипотека в силу закона, Публичное акционерное общество "Сбербанк России"	
	36	—	весь	Ипотека в силу закона, Публичное акционерное общество "Сбербанк России"	
	37	—	весь	Ипотека в силу закона, Публичное акционерное общество "Сбербанк России"	
	38	—	весь	Ипотека в силу закона, Публичное акционерное общество "Банк СГБ"	
	39	—	весь	Ипотека в силу закона, Публичное акционерное общество "Сбербанк России"	
	40	—	весь	Ипотека в силу закона, Публичное акционерное общество "Сбербанк России"	
	41	—	весь	Ипотека в силу закона, Открытое акционерное общество "Сбербанк России"	
	42	—	весь	Ипотека в силу закона, "Газпромбанк" (Акционерное общество)	
	43	—	весь	Ипотека в силу закона, "Северный Народный Банк" (публичное акционерное общество)	
44	—	весь	Ипотека в силу закона, Банк ВТБ 24 (публичное акционерное общество)		
45	—	весь	Ипотека в силу закона, Публичное акционерное общество "Сбербанк России"		

(наименование должности)

М.П.

(подпись)

(инициалы, фамилия)

КВ.3

КАДАСТРОВАЯ ВЫПИСКА О ЗЕМЕЛЬНОМ УЧАСТКЕ

"28" сентября 2016г. № 99/2016/8048063

1	Кадастровый номер: 11:05:0106006:1257	2	Лист № 6	3	Всего листов: 9
Сведения о частях земельного участка и обременениях:					
	Номер п/п	Учетный номер части	Площадь (м ²)	Характеристика части	
	1	2	3	4	
4	46	—	весь	Ипотека в силу закона, Публичное акционерное общество "Сбербанк России"	
	47	—	весь	Ипотека в силу закона, Публичное акционерное общество "Сбербанк России"	
	48	—	весь	Ипотека в силу закона, Банк ВТБ 24 (закрытое акционерное общество)	
	49	—	весь	Ипотека в силу закона, Публичное акционерное общество "Сбербанк России"	
	50	—	весь	Ипотека в силу закона, Публичное акционерное общество "Сбербанк России"	
	51	—	весь	Ипотека в силу закона, Публичное акционерное общество "Сбербанк России"	
	52	—	весь	Ипотека в силу закона, Публичное акционерное общество "Сбербанк России"	
	53	—	весь	Ипотека в силу закона, Банк ВТБ 24 (закрытое акционерное общество)	
	54	—	весь	Ипотека в силу закона, Открытое акционерное общество "Сбербанк России"	
	55	—	весь	Ипотека в силу закона, Публичное акционерное общество "Сбербанк России"	
	56	—	весь	Ипотека в силу закона, Публичное акционерное общество "Сбербанк России"	
	57	—	весь	Ипотека в силу закона, Публичное акционерное общество "Сбербанк России"	
	58	—	весь	Ипотека в силу закона, Публичное акционерное общество "Сбербанк России"	
	59	—	весь	Ипотека в силу закона, Публичное акционерное общество "Сбербанк России"	
60	—	весь	Ипотека в силу закона, Публичное акционерное общество "Сбербанк России"		

(наименование должности)

М.П.

(подпись)

(инициалы, фамилия)

КВ.3

КАДАСТРОВАЯ ВЫПИСКА О ЗЕМЕЛЬНОМ УЧАСТКЕ

"28" сентября 2016г. № 99/2016/8048063

1	Кадастровый номер:	11:05:0106006:1257	2	Лист № 7	3	Всего листов: 9
4	Сведения о частях земельного участка и обременениях:					
	Номер п/п	Учетный номер части	Площадь (м ²)	Характеристика части		
	1	2	3	4		
	61	—	весь	Ипотека в силу закона, Публичное акционерное общество "Сбербанк России"		
62	—	весь	Ипотека в силу закона, Публичное акционерное общество "Сбербанк России"			
63	—	весь	Ипотека в силу закона, Открытое акционерное общество "Сбербанк России"			

(наименование должности)

М.П.

(подпись)

(инициалы, фамилия)

Федеральный информационный ресурс

(полное наименование органа кадастрового учета)

КВ.1

КАДАСТРОВАЯ ВЫПИСКА О ЗЕМЕЛЬНОМ УЧАСТКЕ

"13" октября 2016г., № 99/2016/8532261

1	Кадастровый номер:	11:05:0106006:1361	2	Лист № 1	3	Всего листов: 10
4	Номер кадастрового квартала:	11:05:0106006				
5	Предыдущие номера: Сведения о предыдущих номерах располагаются на дополнительном листе	6	Дата внесения номера в государственный кадастр недвижимости: 09.04.2015			
7	—					
8	Кадастровые номера объектов капитального строительства: —					
9	Адрес (описание местоположения): Республика Коми, г. Сыктывкар, ул. Карла Маркса					
10	Категория земель: Земли населённых пунктов					
11	Разрешенное использование: для обслуживания жилого дома					
12	Площадь: 2502 +/- 18 кв. м					
13	Кадастровая стоимость: 9452355.84 руб.					
14	Система координат: МСК Сыктывкарская					
Сведения о правах:						
15	Правообладатель	Вид права, номер и дата регистрации	Особые отметки	Документ	Адрес для связи с правообладателем	
	Общество с ограниченной ответственностью "Жилой Комплекс "Лондон"	Собственность, № 11-11/001-11/001/014/2015-781/3 от 25.05.2015	—	—	Почтовый адрес и (или) адрес электронной почты, по которым осуществляется связь с правообладателем земельного участка, отсутствует	
16	Особые отметки: —					
17	Характер сведений государственного кадастра недвижимости (статус записи о земельном участке): Сведения об объекте недвижимости имеют статус учтенные					
Дополнительные сведения:						
18	18.1 —					
	18.2 Кадастровые номера участков, образованных из земельного участка: —					
19	Сведения о кадастровых инженерах: Жданова Ольга Александровна №11-14-190					

(наименование должности)

М.П.

(подпись)

(инициалы, фамилия)

КВ.1

КАДАСТРОВАЯ ВЫПИСКА О ЗЕМЕЛЬНОМ УЧАСТКЕ

"13" октября 2016г. № 99/2016/8532261

1	Кадастровый номер: 11:05:0106006:1361	2	Лист № 2	3	Всего листов: 10
5	Предыдущие номера: 11:05:0106006:55, 11:05:0106006:83, 11:05:0106006:84, 11:05:0106006:75,				

(наименование должности)

М.П.

(подпись)_____
(инициалы, фамилия)

КВ.3

КАДАСТРОВАЯ ВЫПИСКА О ЗЕМЕЛЬНОМ УЧАСТКЕ

"13" октября 2016г. № 99/2016/8532261

1	Кадастровый номер: 11:05:0106006:1361	2	Лист № 4	3	Всего листов: 10
Сведения о частях земельного участка и обременениях:					
4	Номер п/п	Учетный номер части	Площадь (м ²)	Характеристика части	
	1	2	3	4	
	1	—	весь	Ипотека в силу закона, Банк ВТБ 24 (закрытое акционерное общество)	
	2	—	весь	Ипотека в силу закона, Публичное акционерное общество "Сбербанк России"	
	3	—	весь	Ипотека в силу закона, Публичное акционерное общество "Сбербанк России"	
	4	—	весь	Ипотека в силу закона, Публичное акционерное общество "Сбербанк России"	
	5	—	весь	Ипотека в силу закона, Публичное акционерное общество "Сбербанк России"	
	6	—	весь	Ипотека в силу закона, Публичное акционерное общество "Сбербанк России"	
	7	—	весь	Ипотека в силу закона, Публичное акционерное общество "Сбербанк России "	
	8	—	весь	Ипотека в силу закона, "Газпромбанк" (Акционерное общество)	
	9	—	весь	Ипотека в силу закона, "Северный Народный Банк" (публичное акционерное общество)	
	10	—	весь	Ипотека в силу закона, Публичное акционерное общество "Сбербанк России"	
	11	—	весь	Ипотека в силу закона, Открытое акционерное общество "Сбербанк России"	
	12	—	весь	Ипотека в силу закона, Банк ВТБ 24 (закрытое акционерное общество)	
	13	—	весь	Ипотека в силу закона, Публичное акционерное общество "Сбербанк России"	
14	—	весь	Ипотека в силу закона, Публичное акционерное общество "Сбербанк России"		
15	—	весь	Ипотека в силу закона, Публичное акционерное общество "Сбербанк России"		

(наименование должности)

М.П.

(подпись)

(инициалы, фамилия)

КВ.3

КАДАСТРОВАЯ ВЫПИСКА О ЗЕМЕЛЬНОМ УЧАСТКЕ

"13" октября 2016г. № 99/2016/8532261

1	Кадастровый номер:	11:05:0106006:1361	2	Лист № 5	3	Всего листов: 10
Сведения о частях земельного участка и обременениях:						
4	Номер п/п	Учетный номер части	Площадь (м ²)	Характеристика части		
	1	2	3	4		
	16	—	весь	Ипотека в силу закона, Публичное акционерное общество "Сбербанк России"		
	17	—	весь	Ипотека в силу закона, Публичное акционерное общество "Сбербанк России"		
	18	—	весь	Ипотека в силу закона, Публичное акционерное общество "Сбербанк России"		
	19	—	весь	Ипотека в силу закона, "Газпромбанк" (Акционерное общество)		
	20	—	весь	Ипотека в силу закона, Открытое акционерное общество "Сбербанк России"		
	21	—	весь	Ипотека в силу закона, Публичное акционерное общество "Сбербанк России"		
	22	—	весь	Ипотека в силу закона, Публичное акционерное общество "Сбербанк России"		
	23	—	весь	Ипотека в силу закона, Публичное акционерное общество "Сбербанк России"		
	24	—	весь	Ипотека в силу закона, Публичное акционерное общество "Сбербанк России"		
	25	—	весь	Ипотека в силу закона, Банк ВТБ 24 (публичное акционерное общество)		
	26	—	весь	Ипотека в силу закона, Банк ВТБ 24 (закрытое акционерное общество)		
	27	—	весь	Ипотека в силу закона, Банк ВТБ 24 (закрытое акционерное общество)		
	28	—	весь	Ипотека в силу закона, Открытое акционерное общество "Сбербанк России"		
29	—	весь	Ипотека в силу закона, Публичное акционерное общество "Сбербанк России"			
30	—	весь	Ипотека в силу закона, Публичное акционерное общество "Сбербанк России"			

(наименование должности)

М.П.

(подпись)

(инициалы, фамилия)

КВ.3

КАДАСТРОВАЯ ВЫПИСКА О ЗЕМЕЛЬНОМ УЧАСТКЕ

"13" октября 2016г. № 99/2016/8532261

1	Кадастровый номер:	11:05:0106006:1361	2	Лист № 6	3	Всего листов: 10
Сведения о частях земельного участка и обременениях:						
4	Номер п/п	Учетный номер части	Площадь (м ²)	Характеристика части		
	1	2	3	4		
	31	—	весь	Ипотека в силу закона, Публичное акционерное общество "Сбербанк России"		
	32	—	весь	Ипотека в силу закона, Публичное акционерное общество "Сбербанк России"		
	33	—	весь	Ипотека в силу закона, Участники долевого строительства по договорам участия в долевом строительстве		
	34	—	весь	Ипотека в силу закона, Банк ВТБ 24 (закрытое акционерное общество)		
	35	—	весь	Ипотека в силу закона, Открытое акционерное общество "Сбербанк России"		
	36	—	весь	Ипотека в силу закона, Публичное акционерное общество "Сбербанк России"		
	37	—	весь	Ипотека в силу закона, Публичное акционерное общество "Сбербанк России"		
	38	—	весь	Ипотека в силу закона, Публичное акционерное общество "Сбербанк России"		
	39	—	весь	Ипотека в силу закона, Публичное акционерное общество "Сбербанк России"		
	40	—	весь	Ипотека в силу закона, Публичное акционерное общество "Сбербанк России"		
	41	—	весь	Ипотека в силу закона, Публичное акционерное общество "Сбербанк России"		
	42	—	весь	Ипотека в силу закона, Публичное акционерное общество "Сбербанк России"		
	43	—	весь	Ипотека в силу закона, Публичное акционерное общество "Сбербанк России"		
44	—	весь	Ипотека в силу закона, Открытое акционерное общество "Сбербанк России"			
45	—	весь	Ипотека в силу закона, Банк ВТБ 24 (закрытое акционерное общество)			

(наименование должности)

М.П.

(подпись)

(инициалы, фамилия)

КВ.3

КАДАСТРОВАЯ ВЫПИСКА О ЗЕМЕЛЬНОМ УЧАСТКЕ

"13" октября 2016г. № 99/2016/8532261

1	Кадастровый номер: 11:05:0106006:1361	2	Лист № 7	3	Всего листов: 10
Сведения о частях земельного участка и обременениях:					
	Номер п/п	Учетный номер части	Площадь (м ²)	Характеристика части	
	1	2	3	4	
4	46	—	весь	Ипотека в силу закона, Открытое акционерное общество "Российский Сельскохозяйственный банк"	
	47	—	весь	Ипотека в силу закона, Публичное акционерное общество "Сбербанк России"	
	48	—	весь	Ипотека в силу закона, Банк ВТБ 24 (закрытое акционерное общество)	
	49	—	весь	Ипотека в силу закона, Банк ВТБ 24 (закрытое акционерное общество)	
	50	—	весь	Ипотека в силу закона, Публичное акционерное общество "Сбербанк России"	
	51	—	весь	Ипотека в силу закона, Открытое акционерное общество "Сбербанк России"	
	52	—	весь	Ипотека в силу закона, Публичное акционерное общество "Сбербанк России"	
	53	—	весь	Ипотека в силу закона, Публичное акционерное общество "Сбербанк России"	
	54	—	весь	Ипотека в силу закона, Банк ВТБ 24 (закрытое акционерное общество)	
	55	—	весь	Ипотека в силу закона, Публичное акционерное общество "Сбербанк России"	
	56	—	весь	Ипотека в силу закона, Акционерное общество "Коми ипотечная компания"	
	57	—	весь	Ипотека в силу закона, Открытое акционерное общество "Сбербанк России"	
	58	—	весь	Ипотека в силу закона, Банк ВТБ 24 (закрытое акционерное общество)	
	59	—	весь	Ипотека в силу закона, Публичное акционерное общество "Сбербанк России"	
60	—	весь	Ипотека в силу закона, Публичное акционерное общество "Сбербанк России"		

(наименование должности)

М.П.

(подпись)

(инициалы, фамилия)

КВ.3

КАДАСТРОВАЯ ВЫПИСКА О ЗЕМЕЛЬНОМ УЧАСТКЕ

"13" октября 2016г. № 99/2016/8532261

1	Кадастровый номер:	11:05:0106006:1361	2	Лист № 8	3	Всего листов: 10
Сведения о частях земельного участка и обременениях:						
4	Номер п/п	Учетный номер части	Площадь (м ²)	Характеристика части		
	1	2	3	4		
	61	—	весь	Ипотека в силу закона, Публичное акционерное общество "Сбербанк России"		
	62	—	весь	Ипотека в силу закона, Публичное акционерное общество "Сбербанк России"		
	63	—	весь	Ипотека в силу закона, Акционерное общество "Российский Сельскохозяйственный банк"		
	64	—	весь	Ипотека в силу закона, Публичное акционерное общество "Банк СГБ"		
65	—	весь	Ипотека в силу закона, Публичное акционерное общество "Сбербанк России"			

(наименование должности)

М.П.

(подпись)

(инициалы, фамилия)