
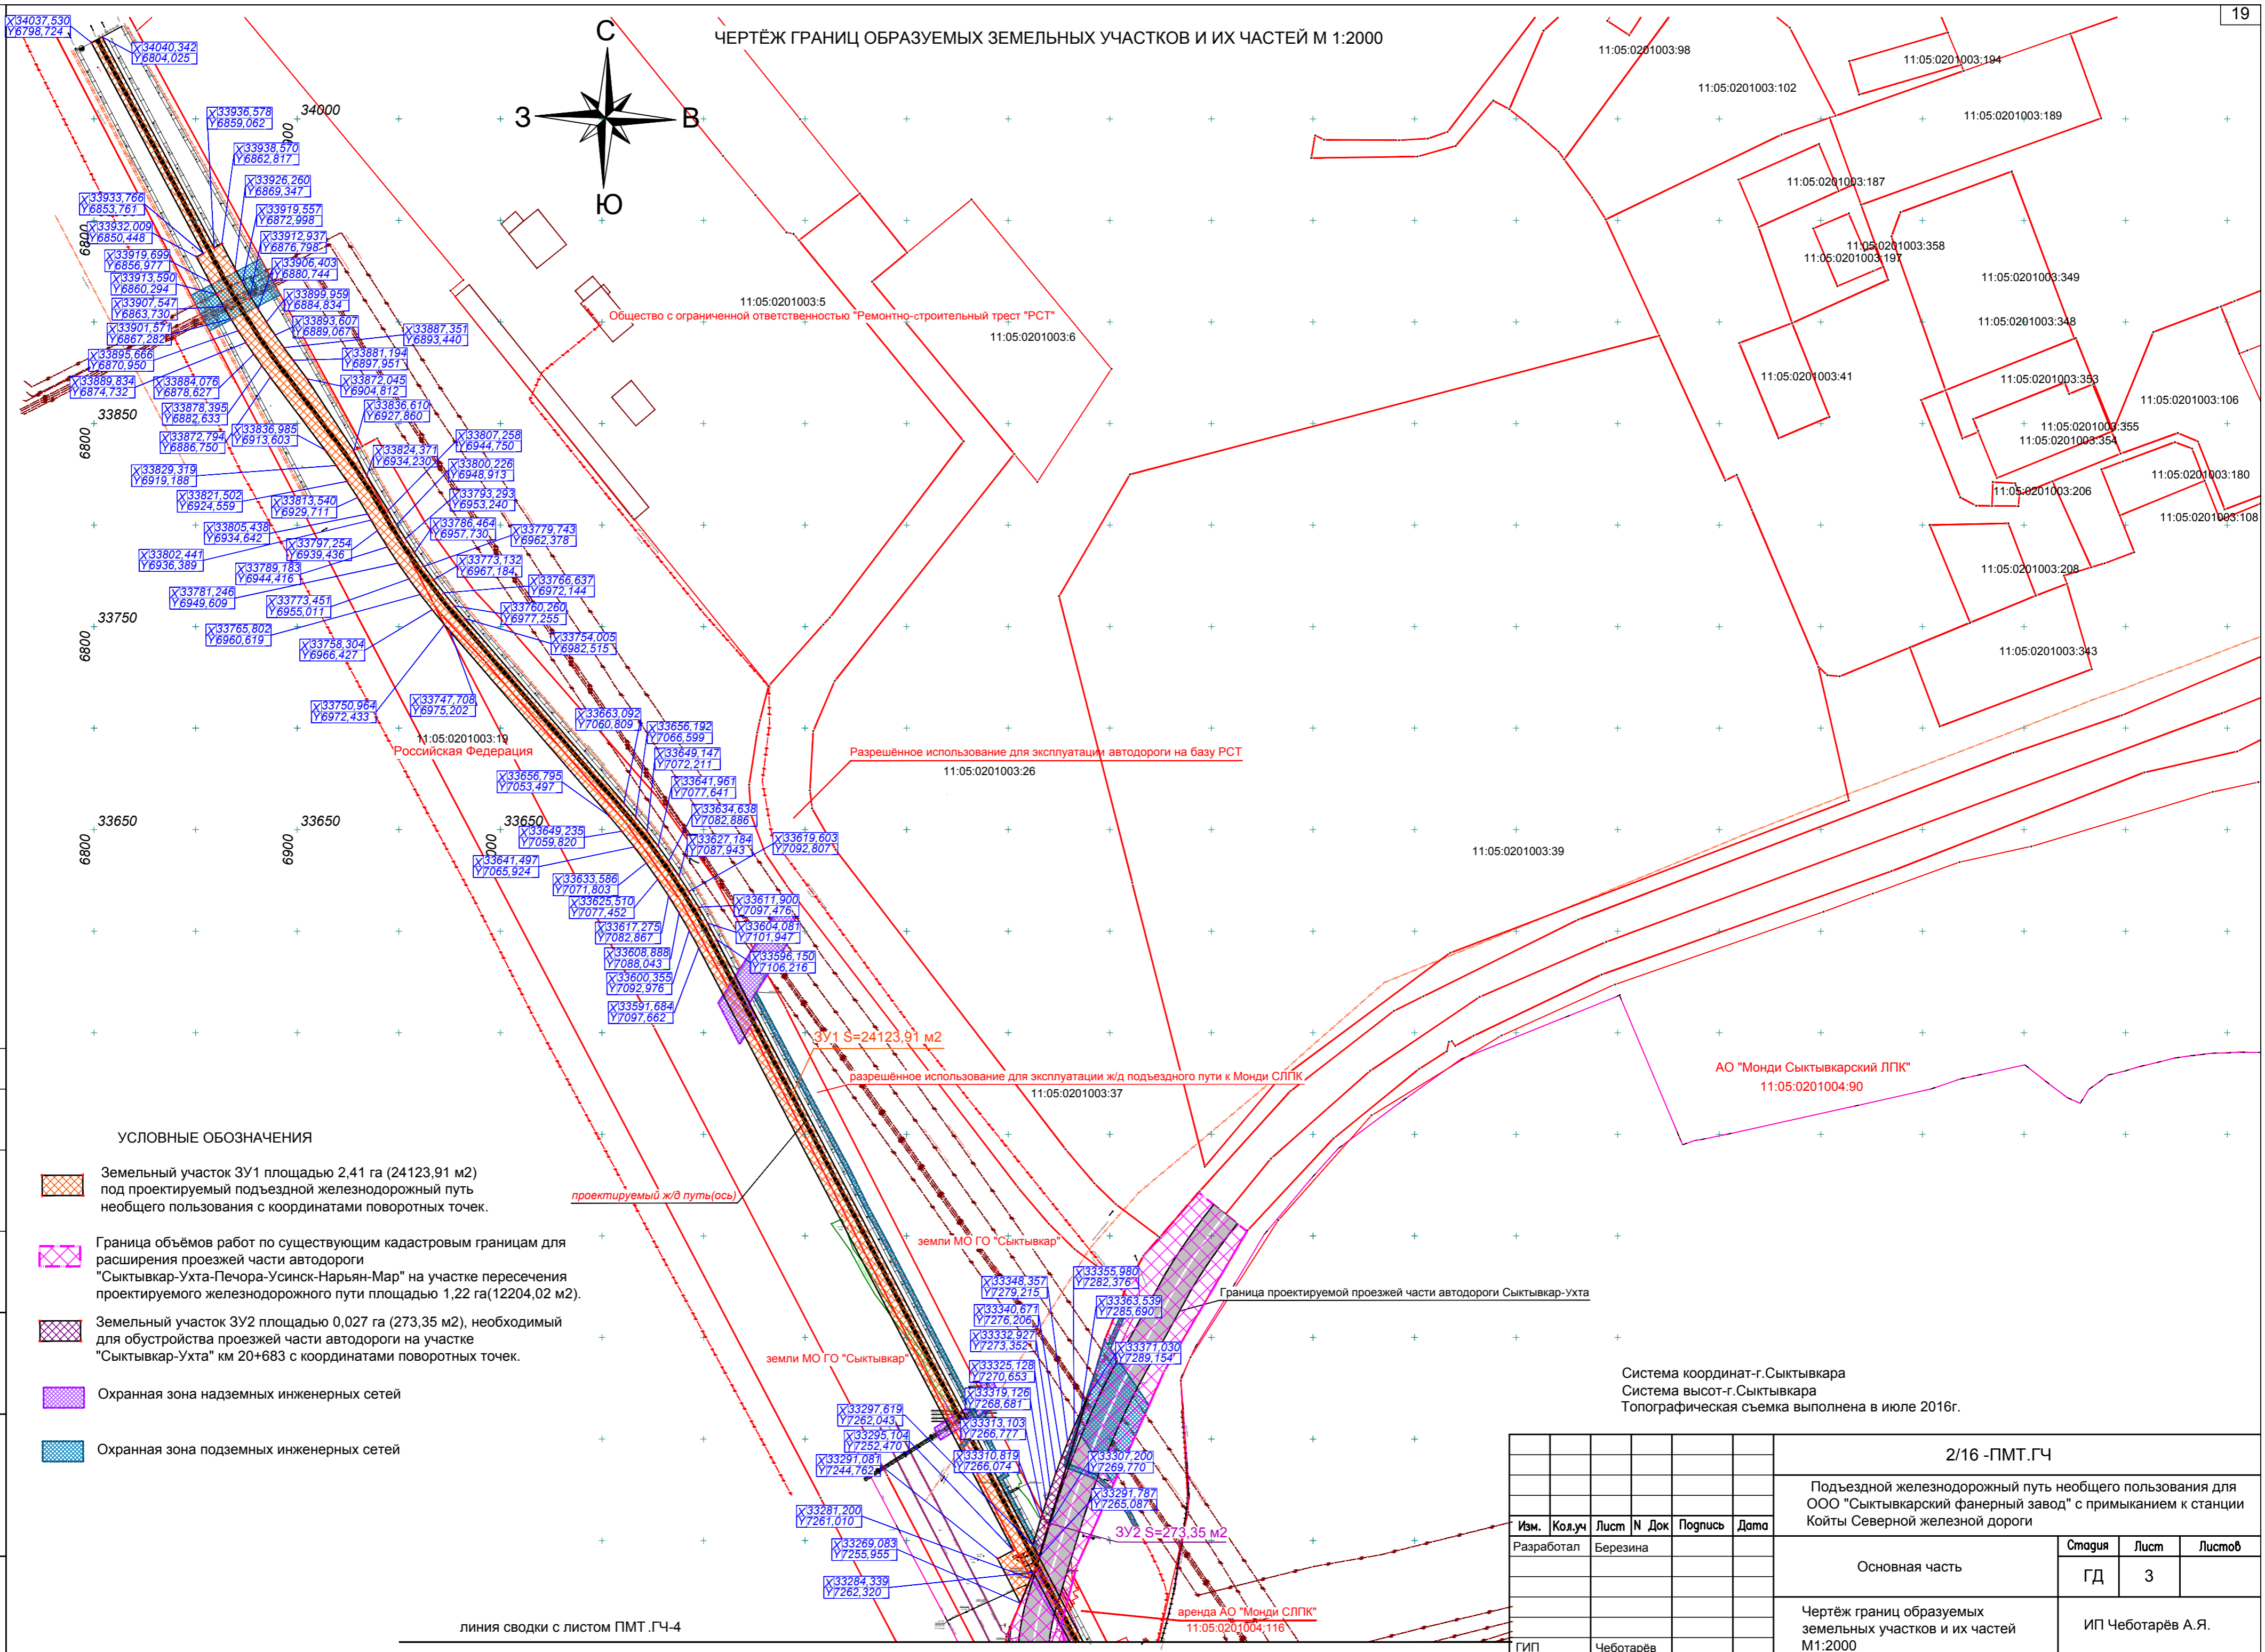


ЧЕРТЁЖ ГРАНИЦ ОБРАЗУЕМЫХ ЗЕМЕЛЬНЫХ УЧАСТКОВ И ИХ ЧАСТЕЙ М 1:2000

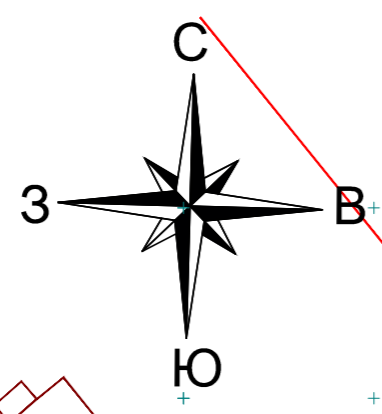

Общество с ограниченной ответственностью "Ремонтно-строительный трест "РСТ"

Разрешённое использование для эксплуатации автодороги на базу РСТ

разрешённое использование для эксплуатации ж/д подъездного пути к Монди СЛПК

АО "Монди Сыктывкарский ЛПК" 11:05.0201004.90

УСЛОВНЫЕ ОБОЗНАЧЕНИЯ

- Земельный участок ЗУ1 площадью 2,41 га (24123,91 м2) под проектируемый подъездной железнодорожный путь необщего пользования с координатами поворотных точек.
- Граница объёмов работ по существующим кадастровым границам для расширения проезжей части автодороги "Сыктывкар-Ухта-Печора-Усинск-Нарьян-Мар" на участке пересечения проектируемого железнодорожного пути площадью 1,22 га (12204,02 м2).
- Земельный участок ЗУ2 площадью 0,027 га (273,35 м2), необходимый для обустройства проезжей части автодороги на участке "Сыктывкар-Ухта" км 20+683 с координатами поворотных точек.
- Охранная зона надземных инженерных сетей
- Охранная зона подземных инженерных сетей

проектируемый ж/д путь(ось)

земли МО ГО "Сыктывкар"

Граница проектируемой проезжей части автодороги Сыктывкар-Ухта

земли МО ГО "Сыктывкар"

ЗУ2 S=273,35 м2

аренда АО "Монди СЛПК" 11:05.0201004.116

Система координат-г.Сыктывкара
Система высот-г.Сыктывкара
Топографическая съёмка выполнена в июле 2016г.

2/16 -ПМТ.ГЧ

Подъездной железнодорожный путь необщего пользования для ООО "Сыктывкарский фанерный завод" с примыканием к станции Койты Северной железной дороги

Изм.	Кол.уч	Лист	№ Док	Подпись	Дата
		Березина			

Основная часть	Стадия	Лист	Листов
	ГД	3	

Чертёж границ образуемых земельных участков и их частей М1:2000
ИП Чеботарёв А.Я.

линия сводки с листом ПМТ .ГЧ-4

Согласовано:
Взам. инб. Н
Попр. и дата
Инб. Н погр.