


Схема размещения инженерных сетей и сооружений

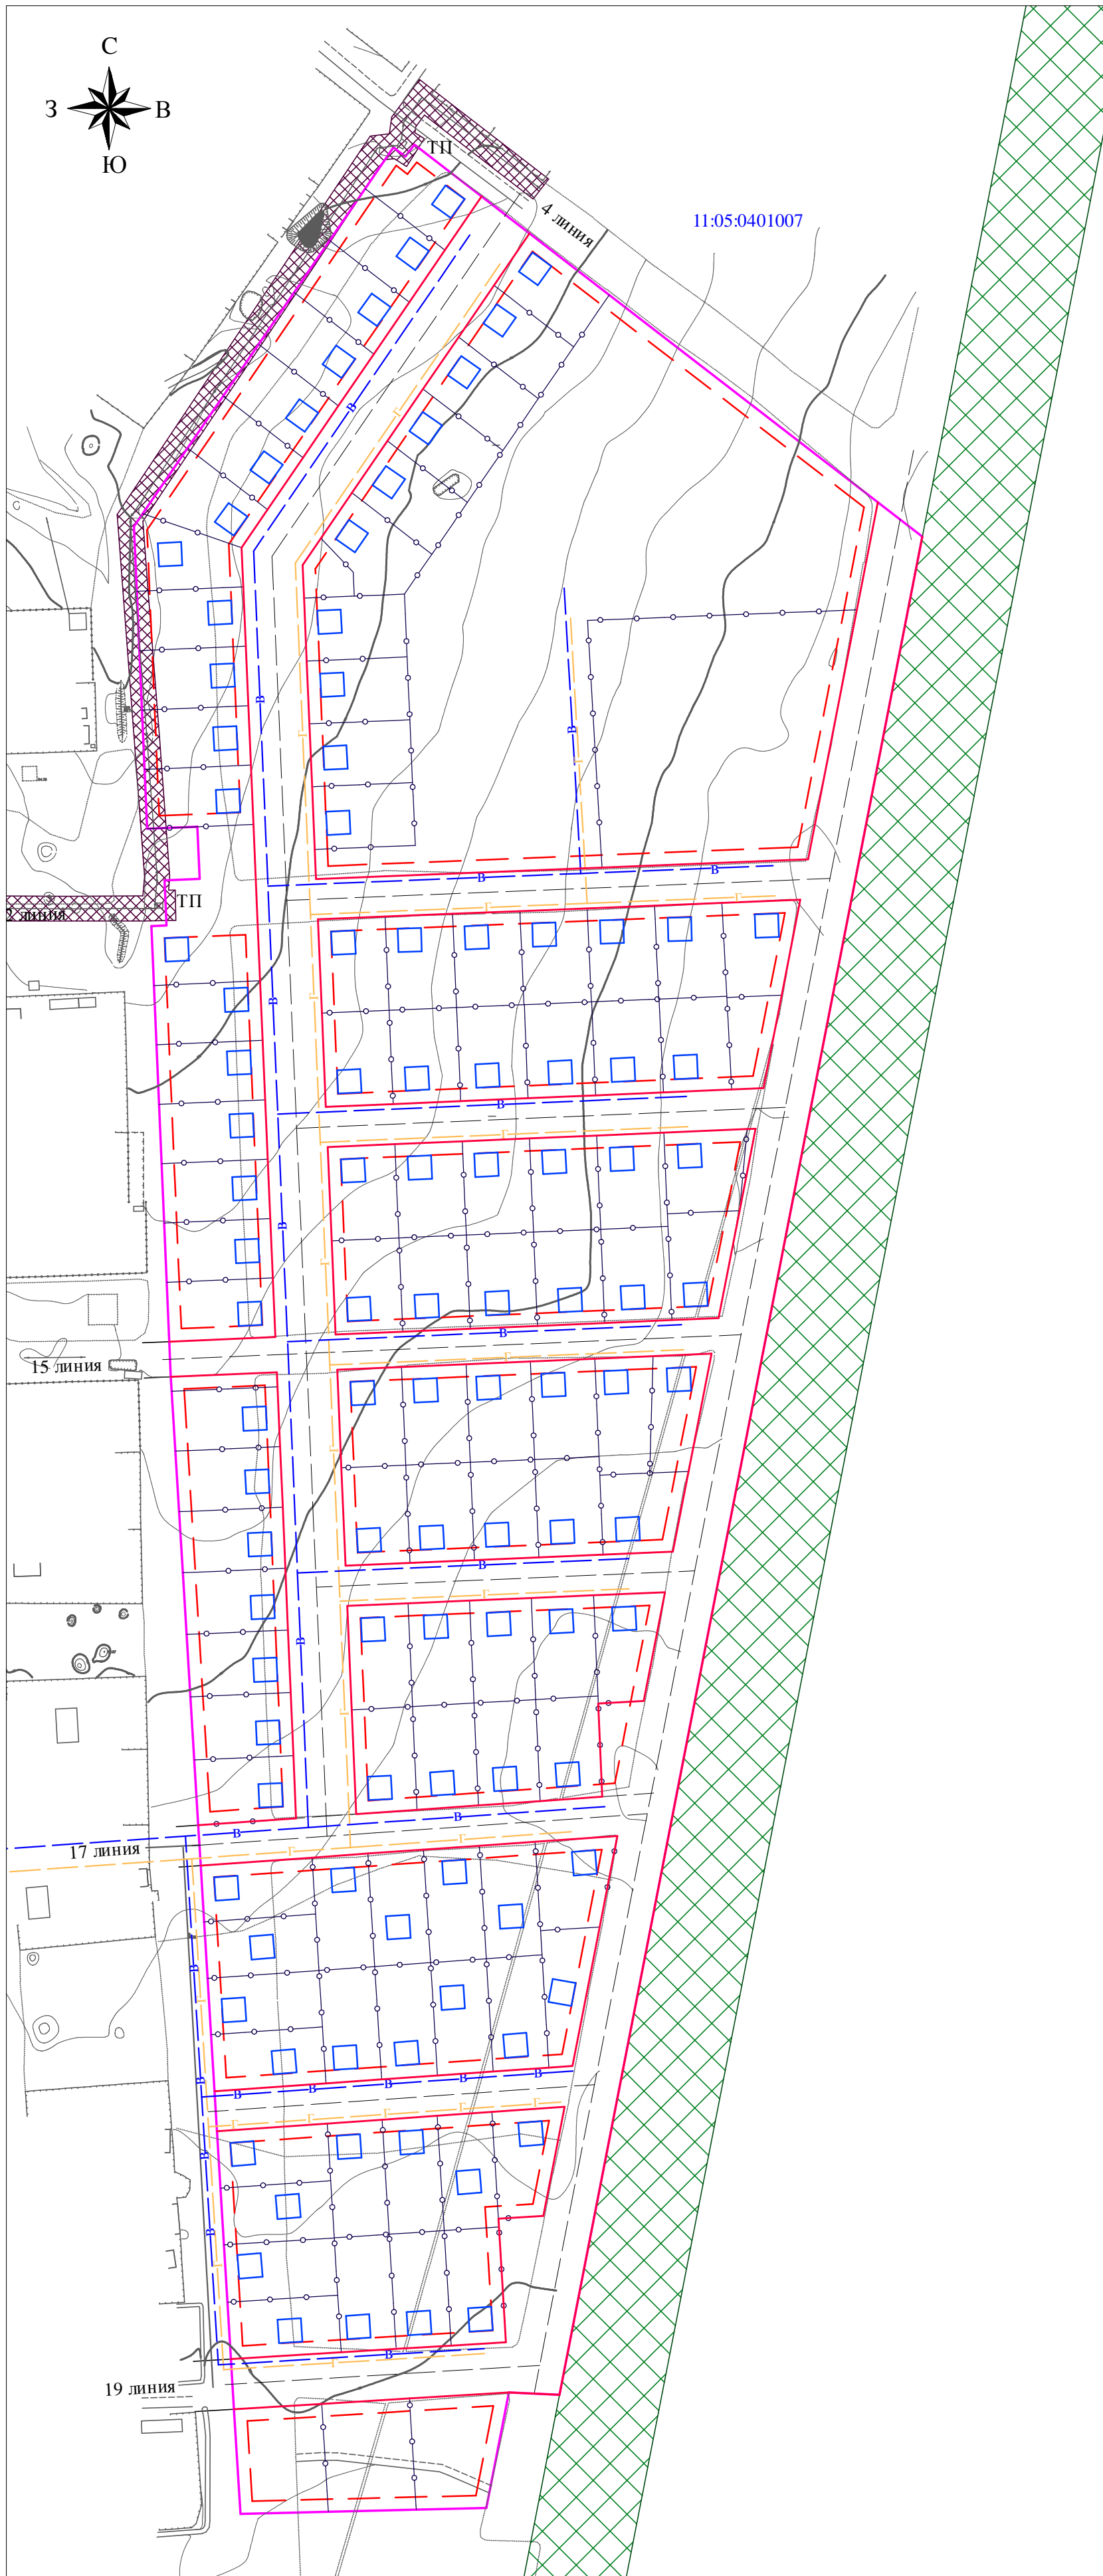

- Условные обозначения**
- - граница проектируемой территории
 - - проектируемые красные линии
 - - проектируемые линии застройки
 - - проектируемые оси дорог
 - 11:05:0401007 - ограждение участка
 - 4 линия - название улицы
 - ТП - трансформаторная подстанция
- Существующие инженерные сети**
- охранная зона ВЛ 110кВ
 - охранная зона ВЛ 10кВ
- Проектируемые инженерные сети**
- - водопровод
 - - газопровод

						0107300000215000079-0391566-01			
						Документация по планировке территории в микрорайоне Сосновья поляна, п.г.т. Краснозатонский г. Сыктывкара Республики Коми для индивидуального жилищного строительства			
Изм.	Колуч.	Лист	Изм.	Подпись	Дата	Основная часть (Утверждаемая часть)	Стадия	Лист	Листов
Директор				Ладьягин М.А.			ПП	4	4
Глав. арх. пр.				Ушачко Т.Г.					
Комп. графика				Петухова Е.П.					
Инженер				Клещева Н.П.		Схема размещения инженерных сетей и сооружений М 1:2000	ООО «Навигатория»		
Сиб.									